



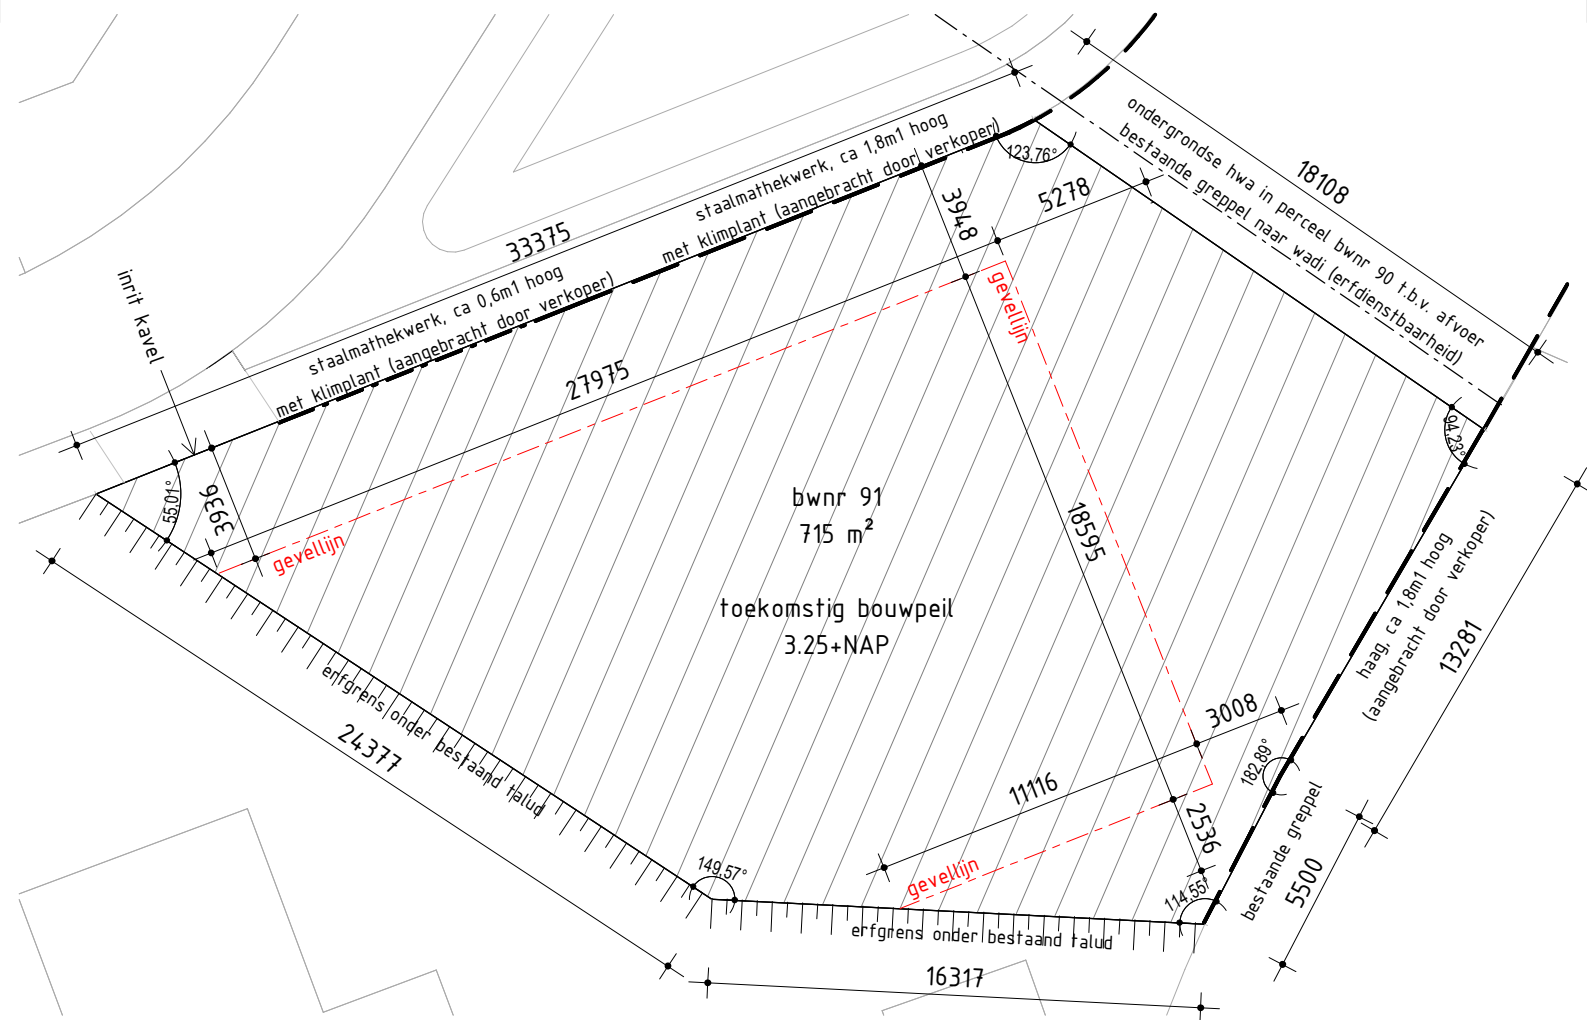

erfgrens tussen kavel en Hendrikstraat 4
is een bestaand talud.

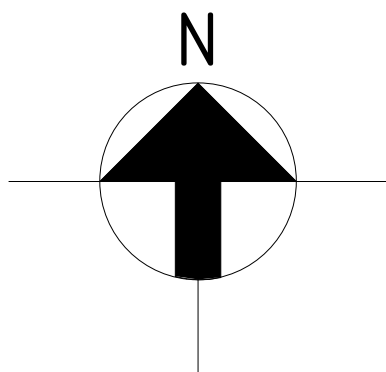

eigendom toebehorend aan het betreffende bouwnummer

- * De inrichting van het openbaar gebied is nog niet definitief door de gemeente vastgesteld. Er kunnen derhalve geen rechten aan worden ontleend.
- ** De aangegeven maatvoering betreft een circa maatvoering afkomstig uit het vigerend bestemmingsplan. Er kunnen derhalve geen rechten aan worden ontleend.

VERKOOPTEKENING VRIJE KAVEL – BWNr 91

datum : 7 maart 2025

schaal : 1:250