




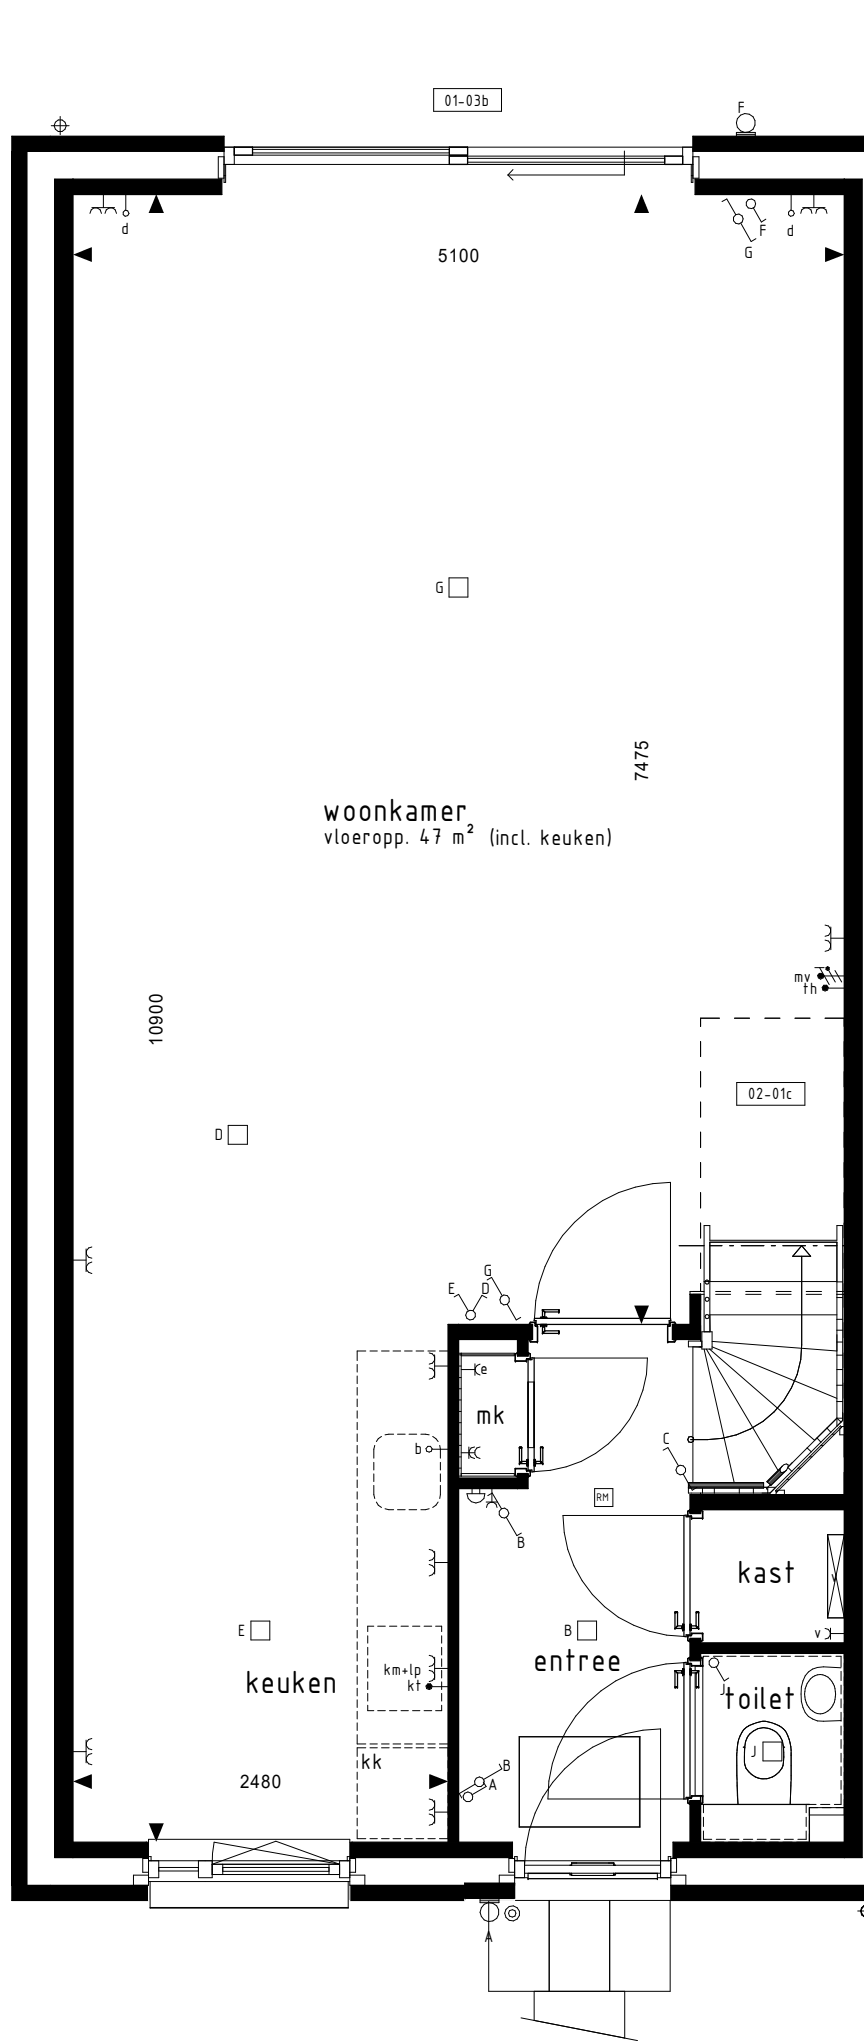


BEGANE GROND

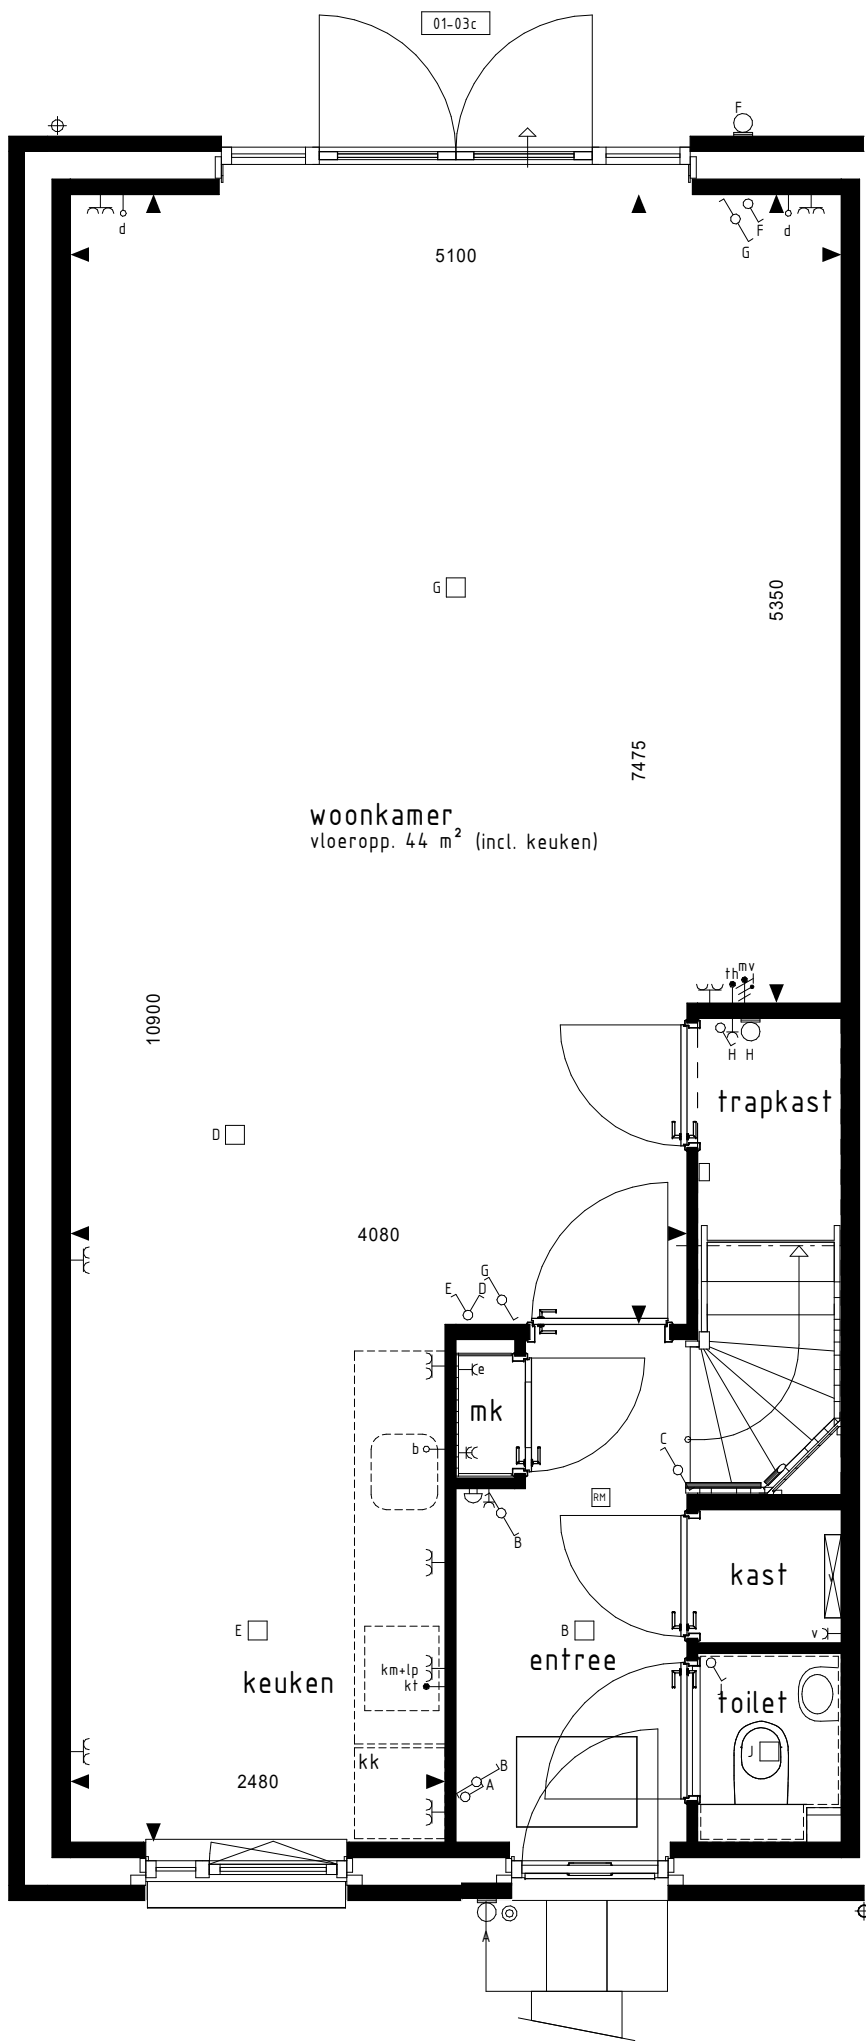


BEGANE GROND

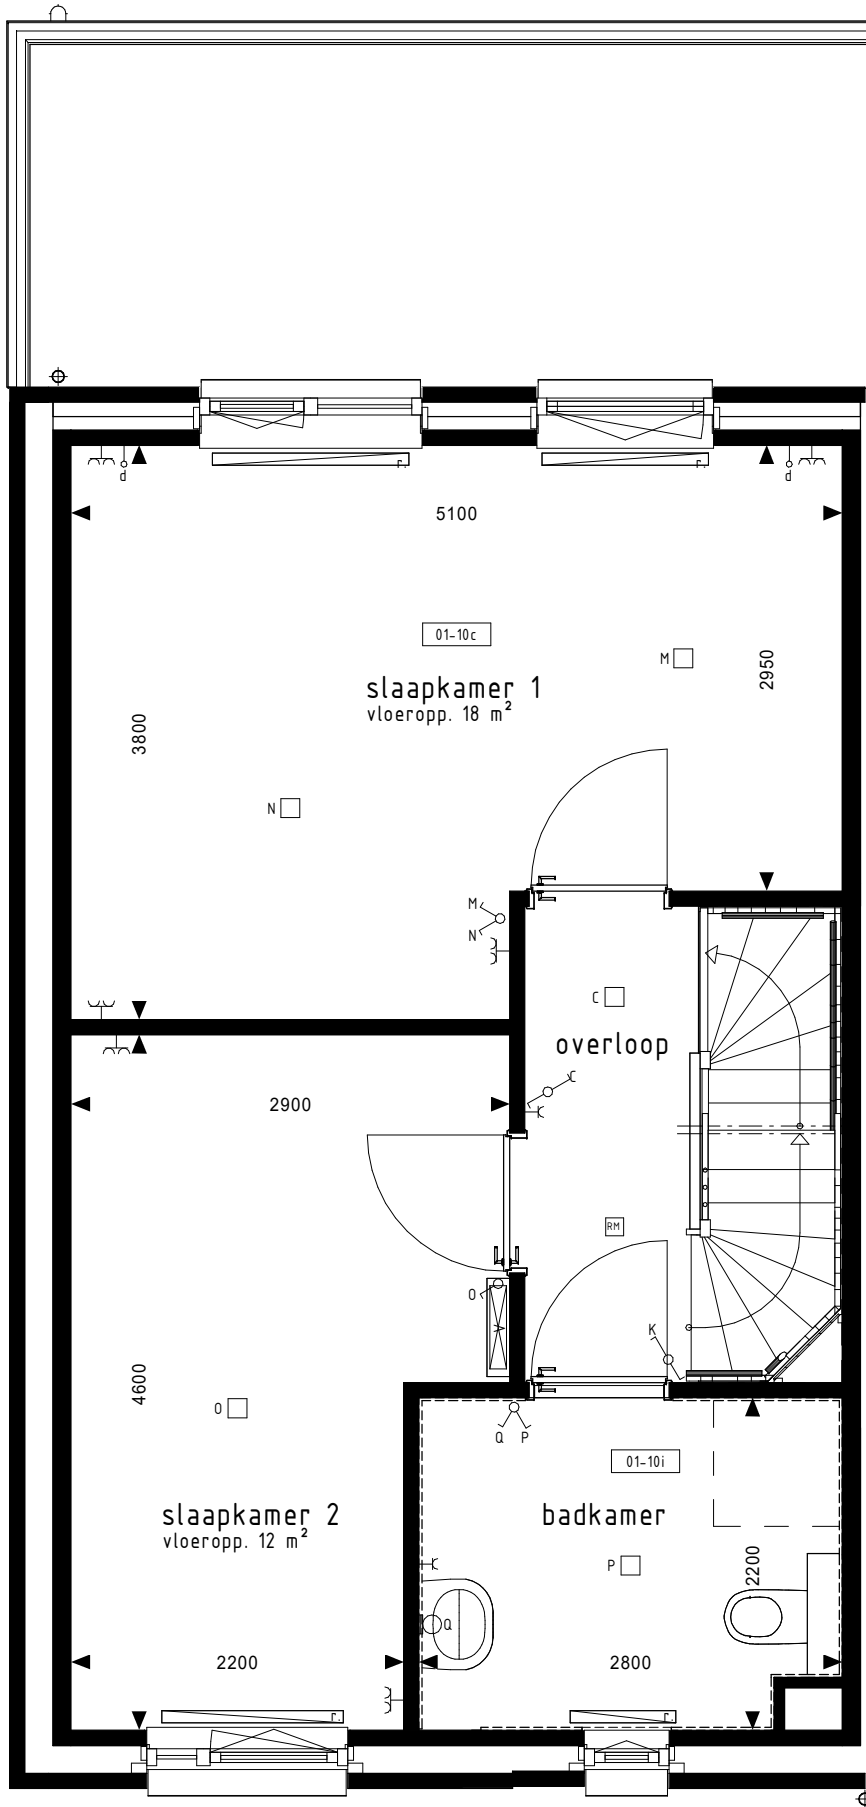


1e VERDIEPING

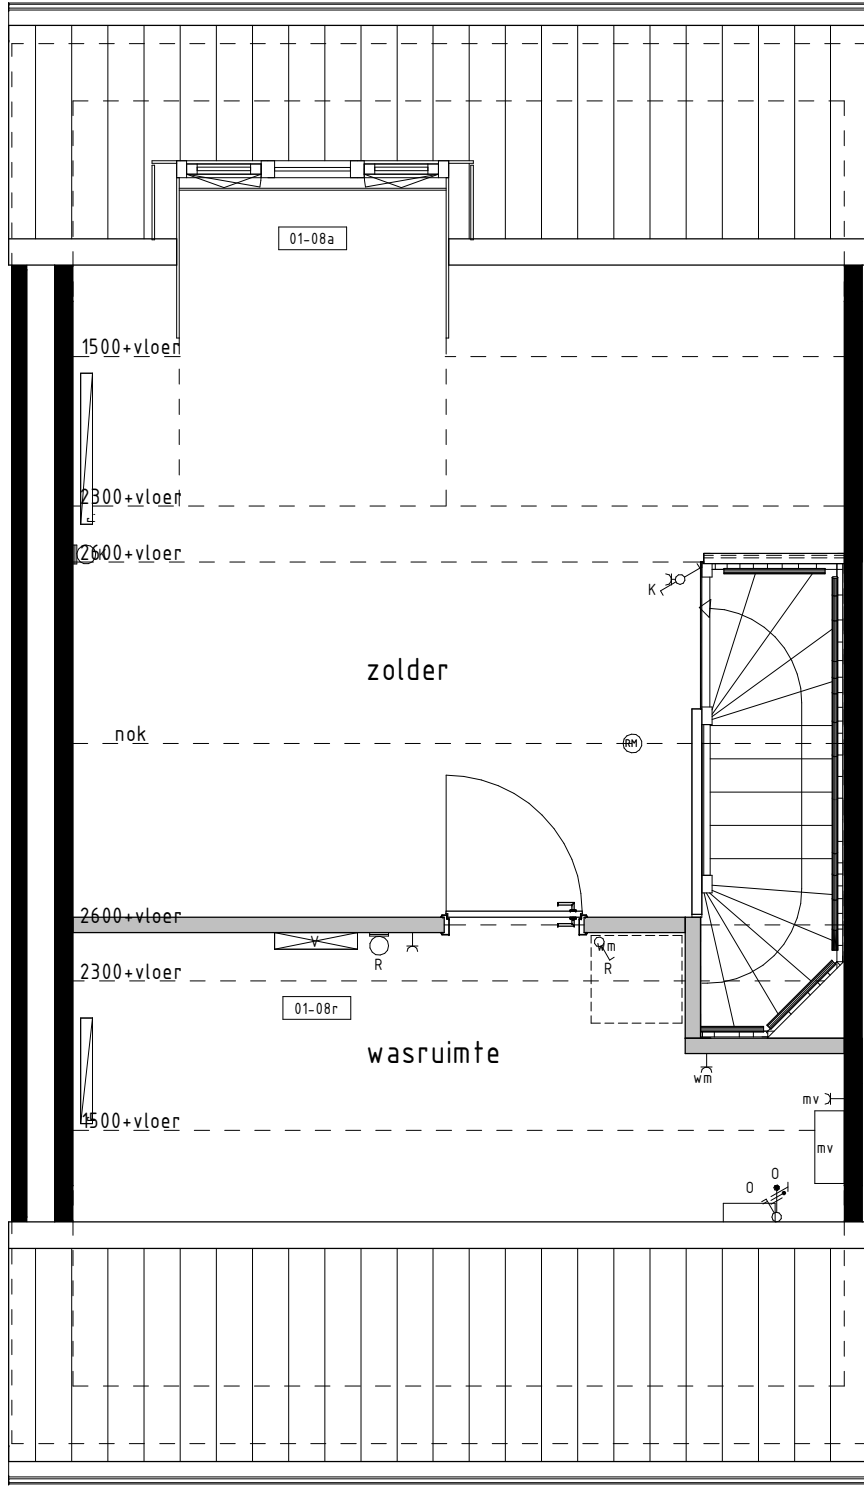


2e VERDIEPING

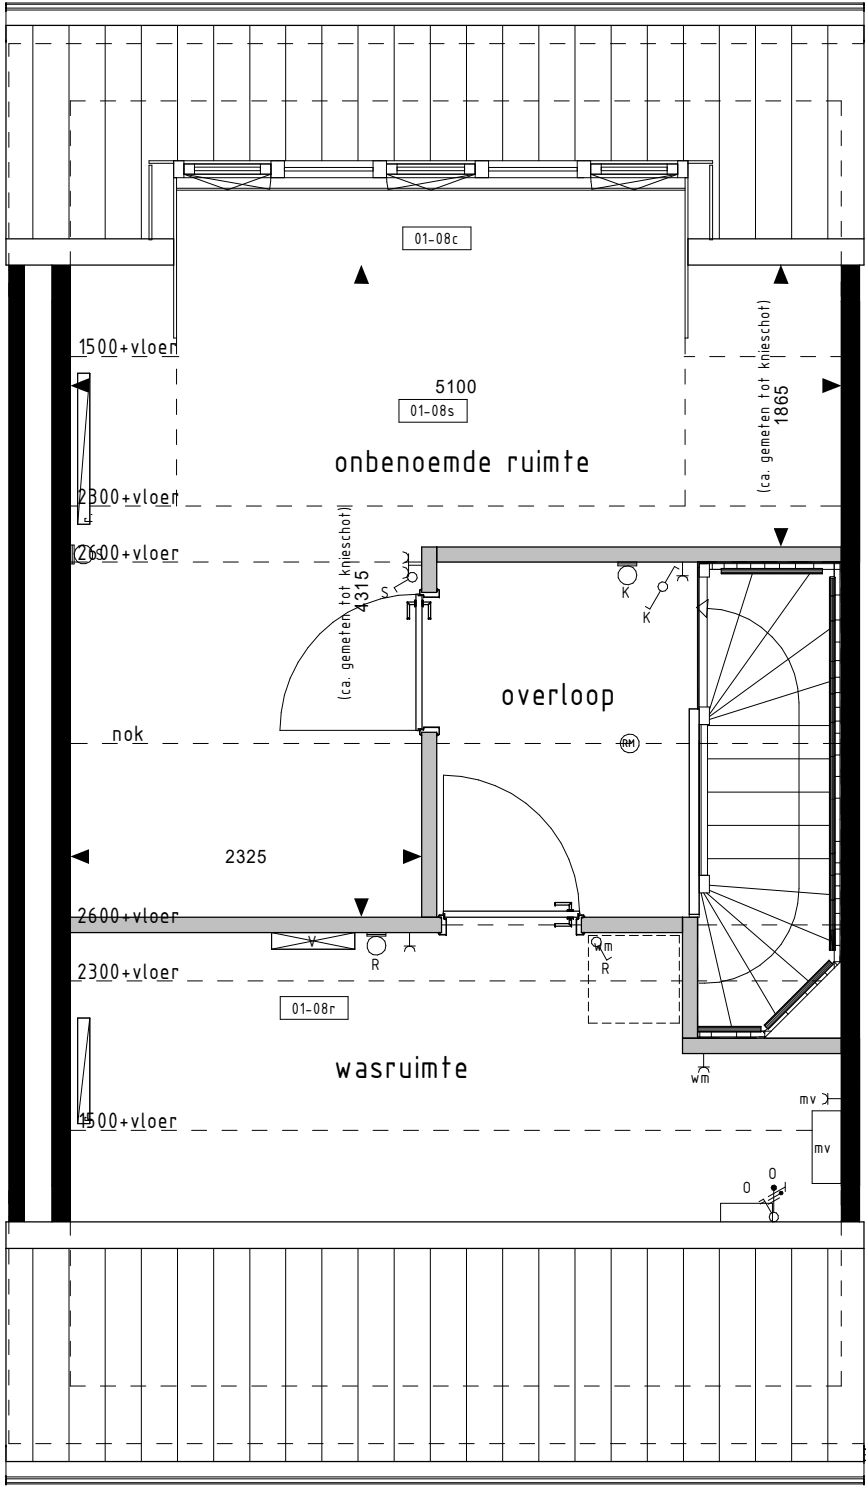


2e VERDIEPING

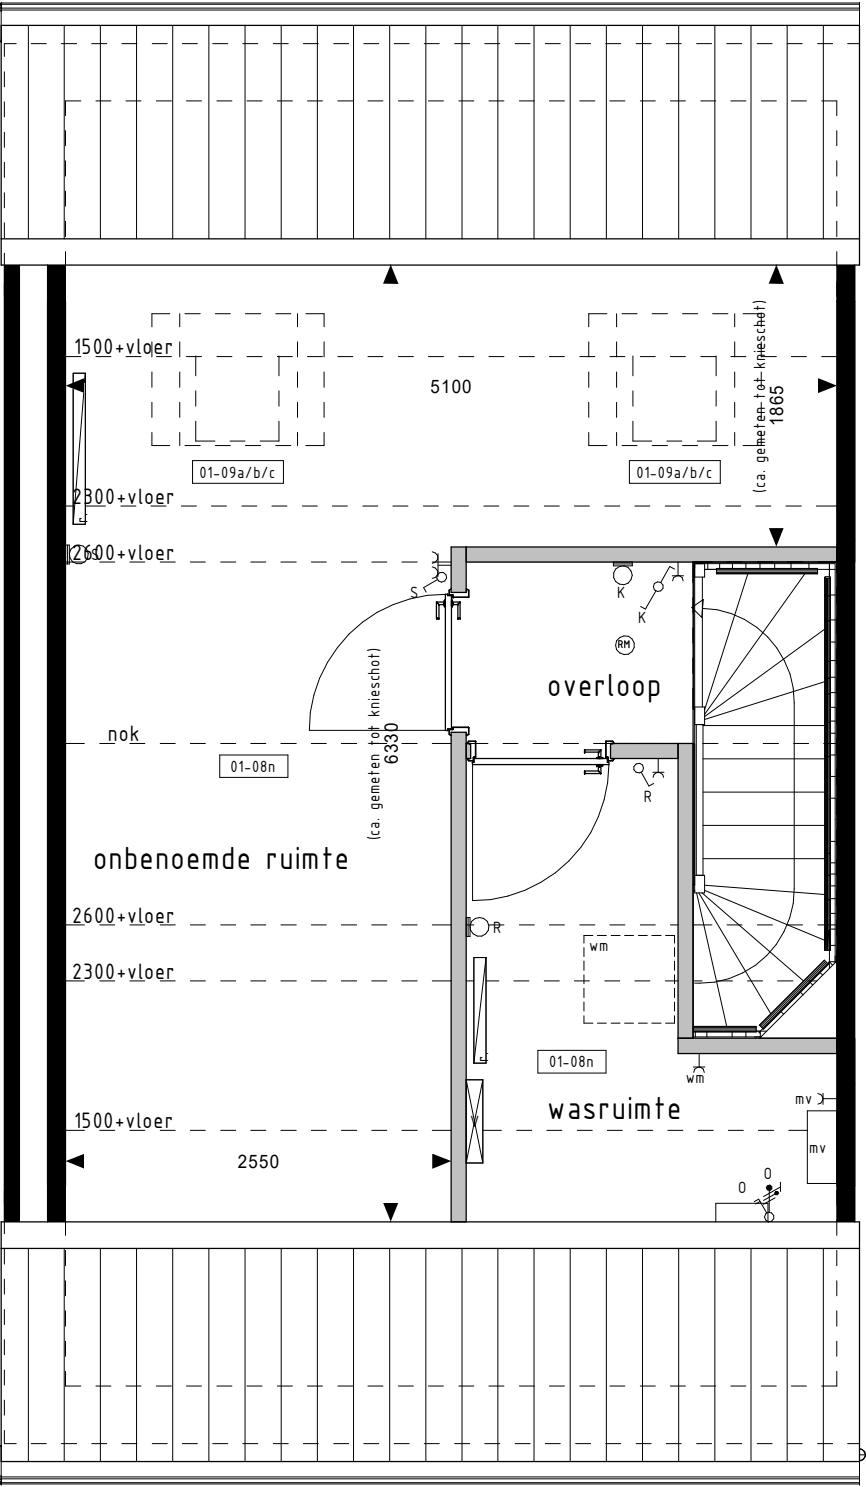

2e VERDIEPING

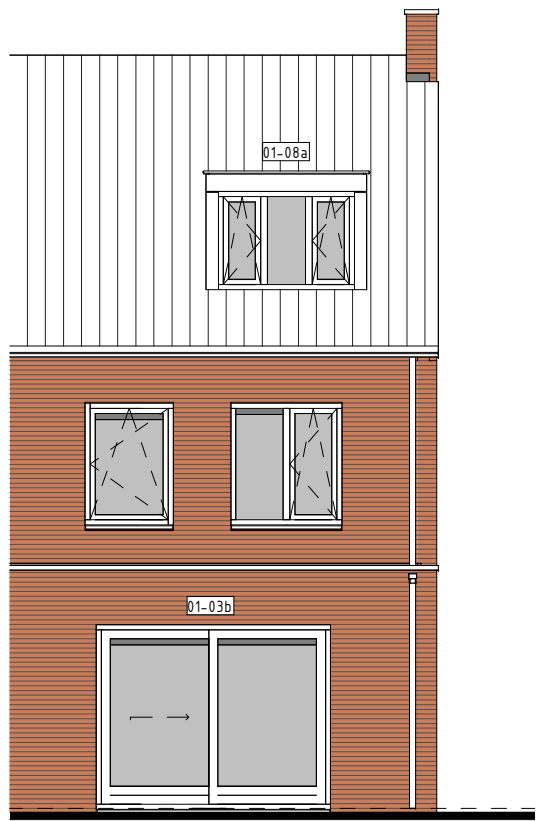

ACHTERGEVEL

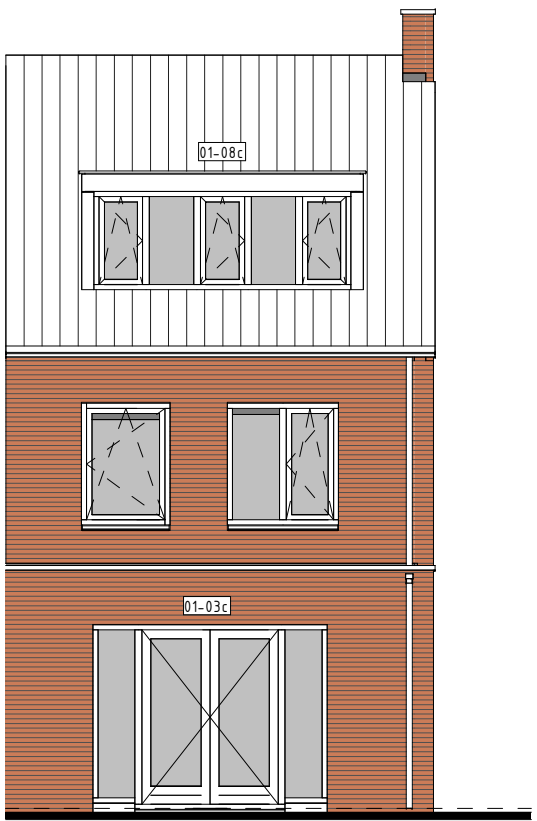

ACHTERGEVEL

BOUWKUNDIG RENVOOI	
	schakelaar enkel
	schakelaar dubbel
	wisselschakelaar
	regeling mech. ventilatie
	plafondlichtpunt
	wandlichtpunt
	rookmelder
	rookmelder opbouw
	geaard wandcontactdoos enkel
	geaard wandcontactdoos dubbel opbouw
	geaard wandcontactdoos dubbel volledig inbouw
	schel
	deurbel
	aansluitpunt data/telefoon/televisie (loos)
	aansluitpunt kooktoestel (loos)
	aansluitpunt kooktoestel
	aansluitpunt boiler (loos)
	aansluitpunt thermostaat
	aansluitpunt elektrische radiator
	aansluitpunt omvormer t.b.v. zonnepanelen
	aansluitpunt warmtepomp
	aansluitpunt wasmachine
	aansluitpunt wasdroger
	aansluitpunt gebalanceerde ventilatie-unit
	aansluitpunt keukenmeubel • lichtpunt
	radiator
	vloerverdeler cv installatie
	wm
	wd
	kk
	mv wlv
	wp+b
	wp
	b
	o
	zp
	buitenkraan met schrobput
	buitenkraan
	schrobput
De voor uw woning van toepassing zijnde symbolen zijn opgenomen in de plattegronden.	

RENVOOI OPTIES

De op deze tekening getoonde woning, inclusief opties, kan een gespiegelde versie van uw woning betreffen.

Alle opties worden getoond a.d.v. de gevels en plattegronden van bwnr. 402. De opties zijn echter ook van toepassing voor de overige bouwnummers met eventuele afwijkende gevel en/of plattegronden.

- 01-03b Schuifpui in achtergevel ipv basis kozijn.
- 01-03c Pui met dubbele tuindeuren in achtergevel ipv basis kozijnen.
- 01-08a Dakkapel in achtergevel (breedte ca. 1800mm).
- 01-08c Dakkapel in achtergevel (breedte ca. 3400mm).
- 01-08n Onbenoemde ruimte en wasruimte op 2e verdieping.
- 01-08r Wasruimte op 2e verdieping.
- 01-08s Onbenoemde ruimte op 2e verdieping (alleen mogelijk i.c.m. optie 01-08r).
- 01-09a Dakvenster (br.xh. ca. 1140x180mm).
- 01-09b Dakvenster (br.xh. ca. 780x180mm).
- 01-09c Dakvenster (br.xh. ca. 550x780mm).
- 01-10c Samenvoegen slaapkamer 1+3.
- 01-10i Vergroten van badkamer (inclusief tegelwerk, exclusief aanpassing sanitair).
- 02-01c Trapkast vervalt (blijft dichte trap).

Opties: gevelaanzichten en plattegronden

Woningtype:
F1

RIJNVLIET OOST

**hét Nieuwe
TuiNdoorp**
pluk je thuis

Project : **UTRECHT, 31 KOOPWONINGEN**

Bouwnummers : **402 en 405**

Schaal : **zie tekening**

Datum : **25 maart 2022**

Tekeningnummer : **VK-1477**



Stads 2019
**BOUWBEDRIJF
VAN GROOTHEEST**
Bouwbedrijf van Grootheest B.V.
Postbus 204
6710 BE Ede
T. 0318 - 419 015
W. www.grootheest.nl