

type J1  
bwnr get.:02  
VOORGEVEL


type K1sp  
bwnr get.:03

type K1sp  
bwnr get.:03  
RECHTERGEVEL

type K1sp  
bwnr get.:03  
ACHTERGEVEL

type J1  
bwnr get.:02

type J1  
bwnr get.:02  
LINKERGEVEL

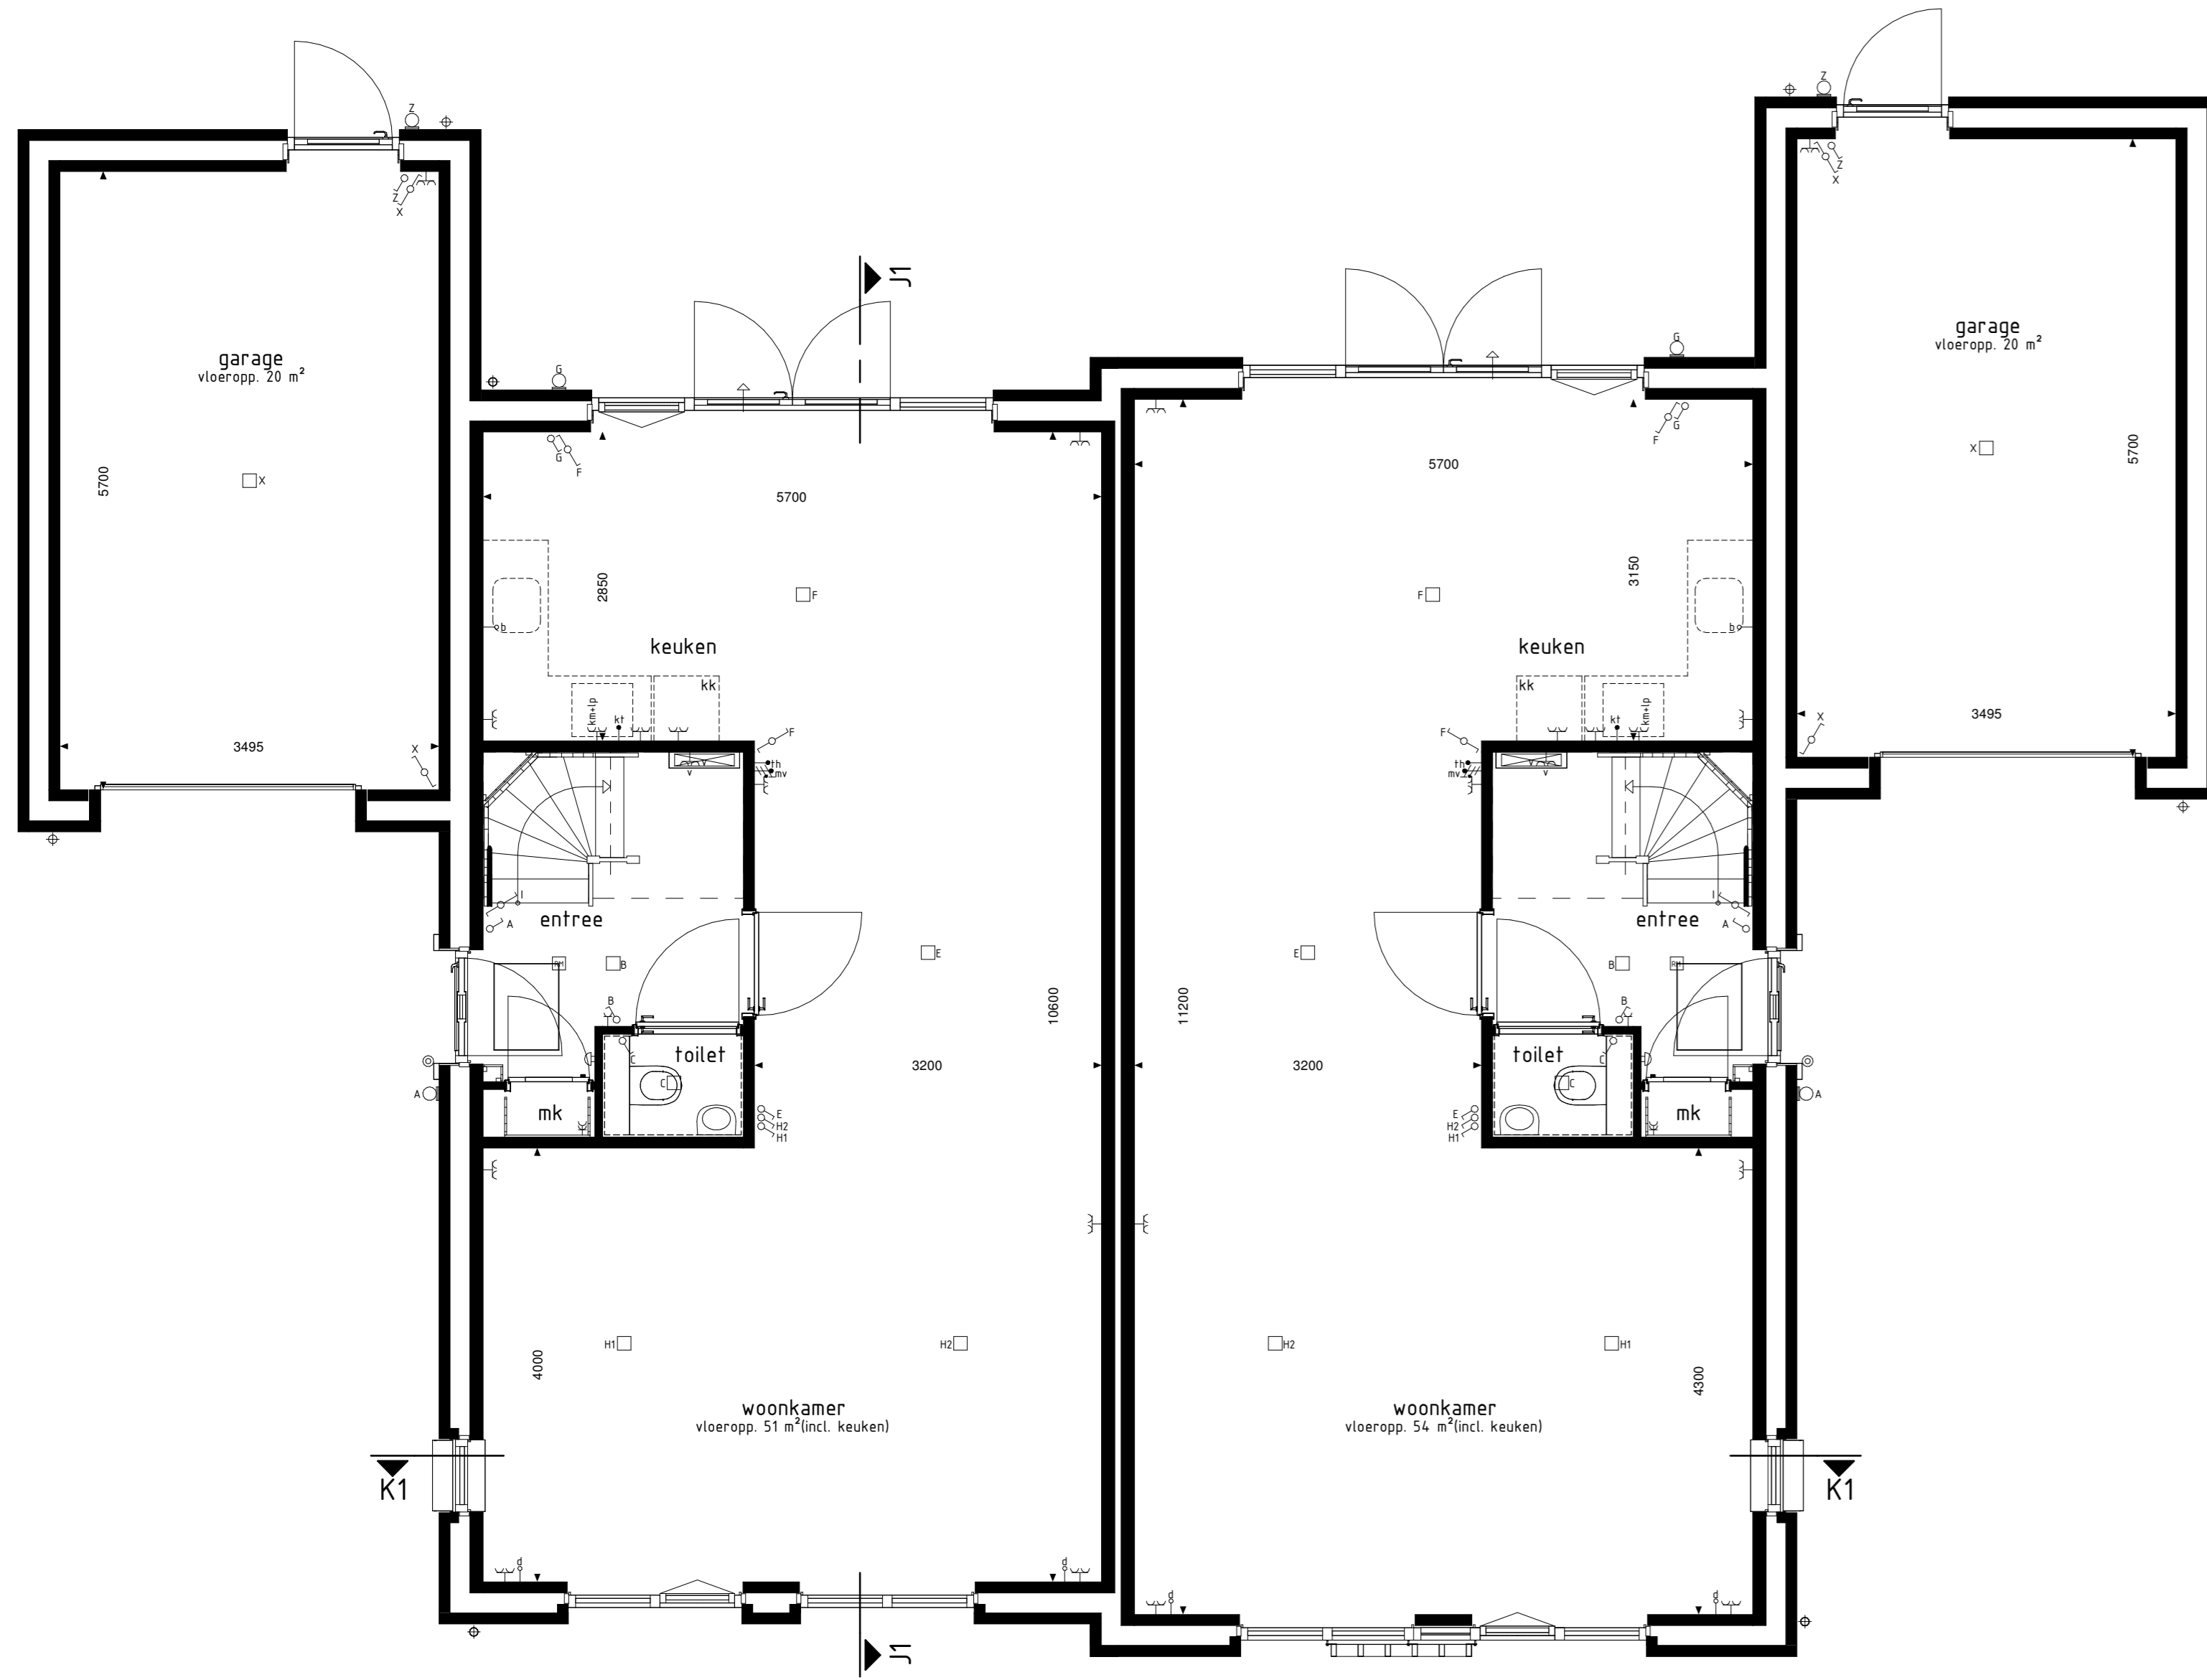

type J1  
bwnr get.:02

type K1sp  
bwnr get.:03


BEGANE GROND



type J1  
bwnr get.:02

type K1sp  
bwnr get.:03


1e VERDIEPING

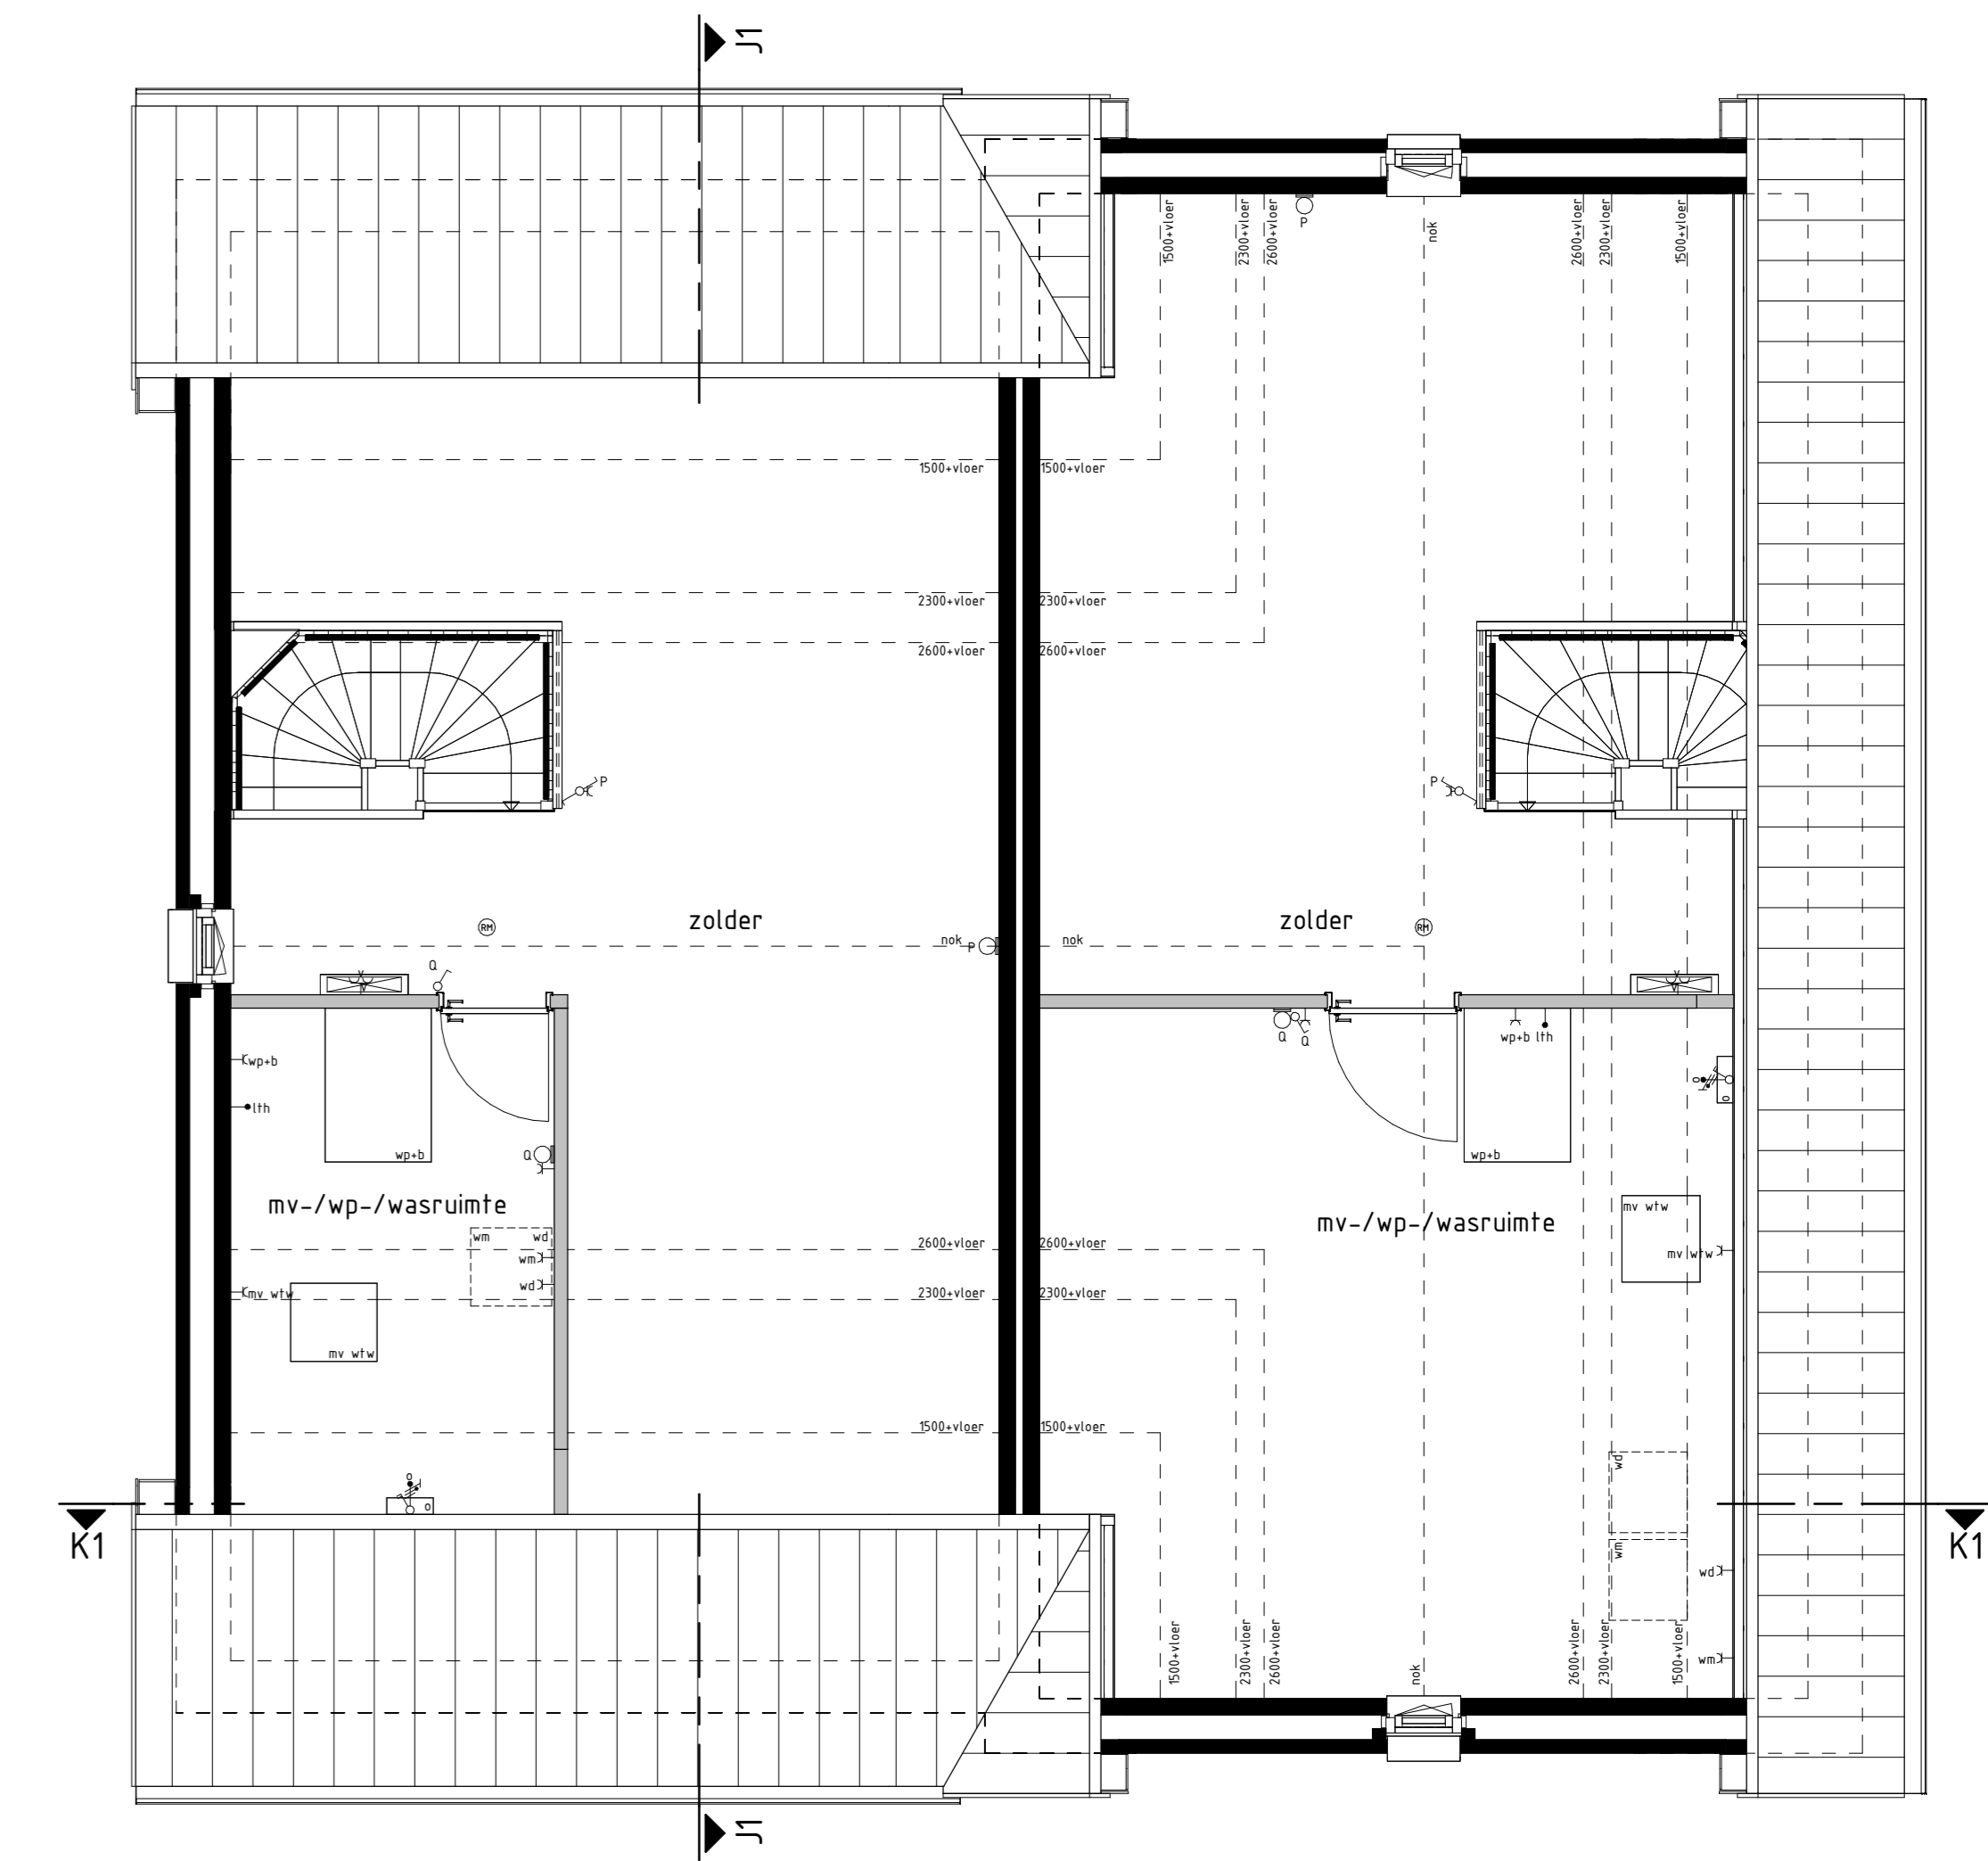

type J1  
bwnr get.:02

type K1sp  
bwnr get.:03

2e VERDIEPING

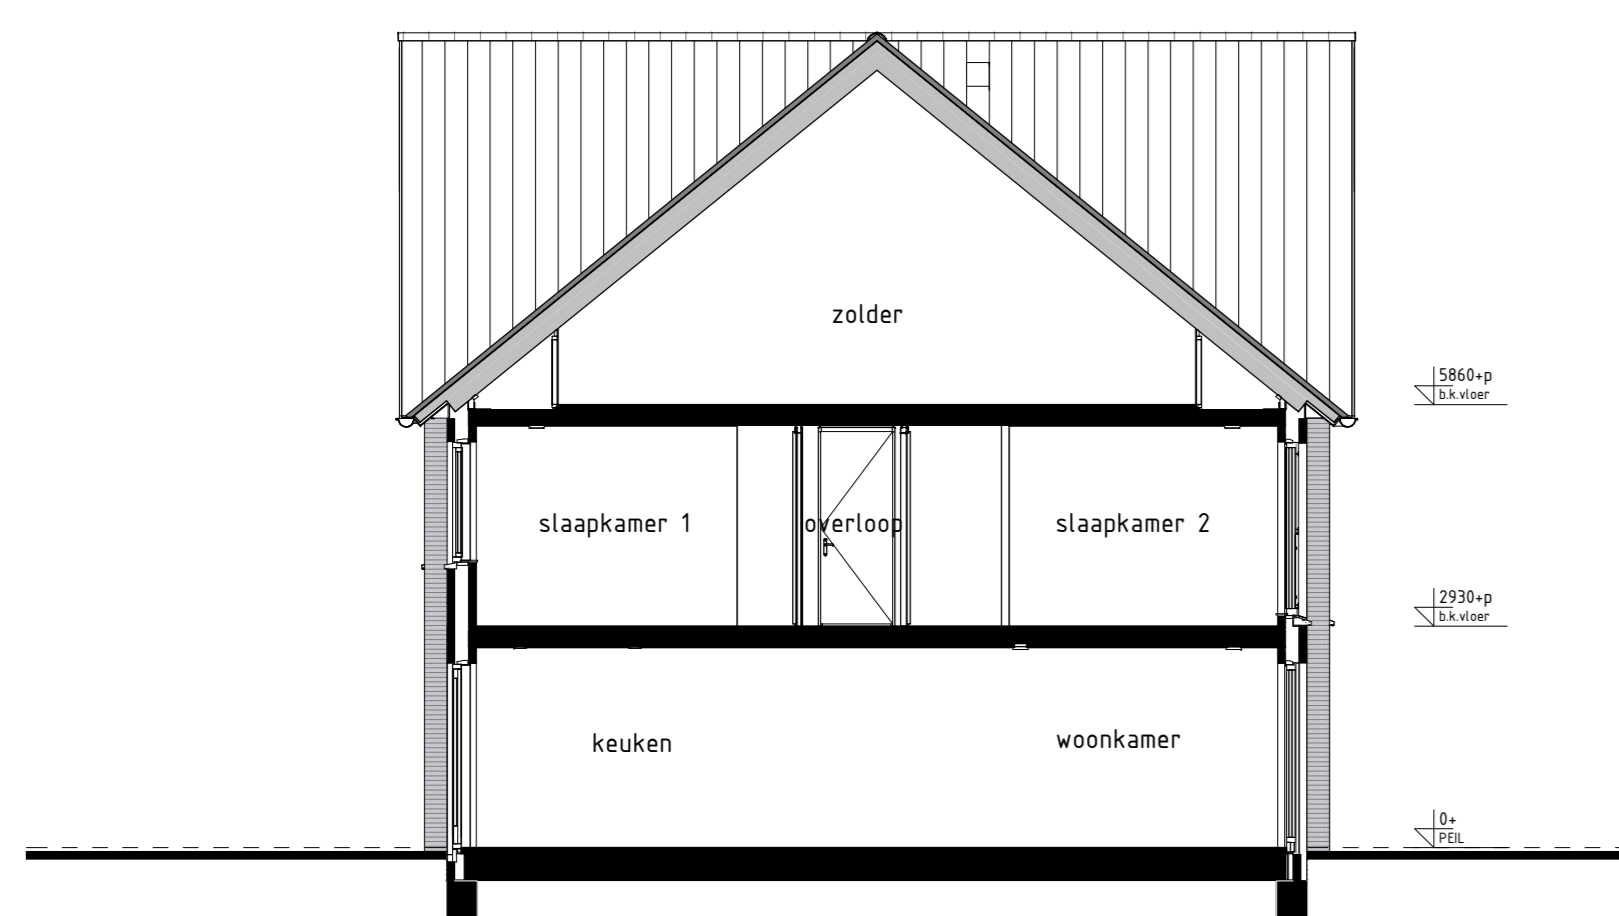

type J1  
bwnr get.:02

DOORSNEDE J1-J1



type K1sp  
bwnr get.:03

type J1  
bwnr get.:02

DOORSNEDE K1-K1

RENOVOOI OPTIES

01-03-20 Ople. zonapanen

BOUWKUNDIG RENVOOI

- schakelaar enkel
- schakelaar dubbel
- wolfschakelaar
- mv-wp- regeling mech. ventilatie
- plafonddichtpunt
- plafonddichtpunt opbouw
- wanddichtpunt
- rookmelder
- rookmelder opbouw
- geaard wandcontactdoos enkel
- geaard wandcontactdoos dubbel opbouw
- geaard wandcontactdoos dubbel volledig inbouw
- rozet
- deurbel
- aansluitpunt data/telefoon/televisie loos
- kt-- aansluitpunt koelkast (loos)
- kt+ aansluitpunt koelkast
- kt- aansluitpunt boiler (loos)
- rt-- aansluitpunt thermostat
- rt+ aansluitpunt thermostat
- er-- aansluitpunt elektrische radiator
- er+ aansluitpunt elektrische radiator
- wp- aansluitpunt warmtepomp
- wp+ aansluitpunt warmtepomp
- wd- aansluitpunt wasdroger
- wd+ aansluitpunt gebalanceerde ventilatie-unit
- mv-wp- aansluitpunt keukenmeubel + lichtpunt
- vj- aansluitpunt vloerverwarming
- radiator
- vloerverwarming cv installatie
- mv opstelplaats wasmachine
- wp opstelplaats wasdroger
- kt opstelplaats koelkast
- rt opstelplaats gebalanceerde ventilatie-unit
- wp- opstelplaats warmtepomp - bolervat
- wp opstelplaats warmtepomp
- b opstelplaats boilervat
- pd. positie optioneel extra bolervat
- o opstelplaats ovencomer t.b.v. zonepanelen
- zp zonepanelen (positie indicatief)
- buifkran met schroef
- buifkran
- schroefput

Gevelaanzichten, plattegronden en doorsnede

PARIJSCH BUTTENLIE

Woningtype J1 en K1

Project : CULEMBORG 19 KOOPWONINGEN

Bouwnummers : 2 en 3

Schaal : zie tekening

Datum : 1 maart 2024

Tekeningnummer : VK-03

