



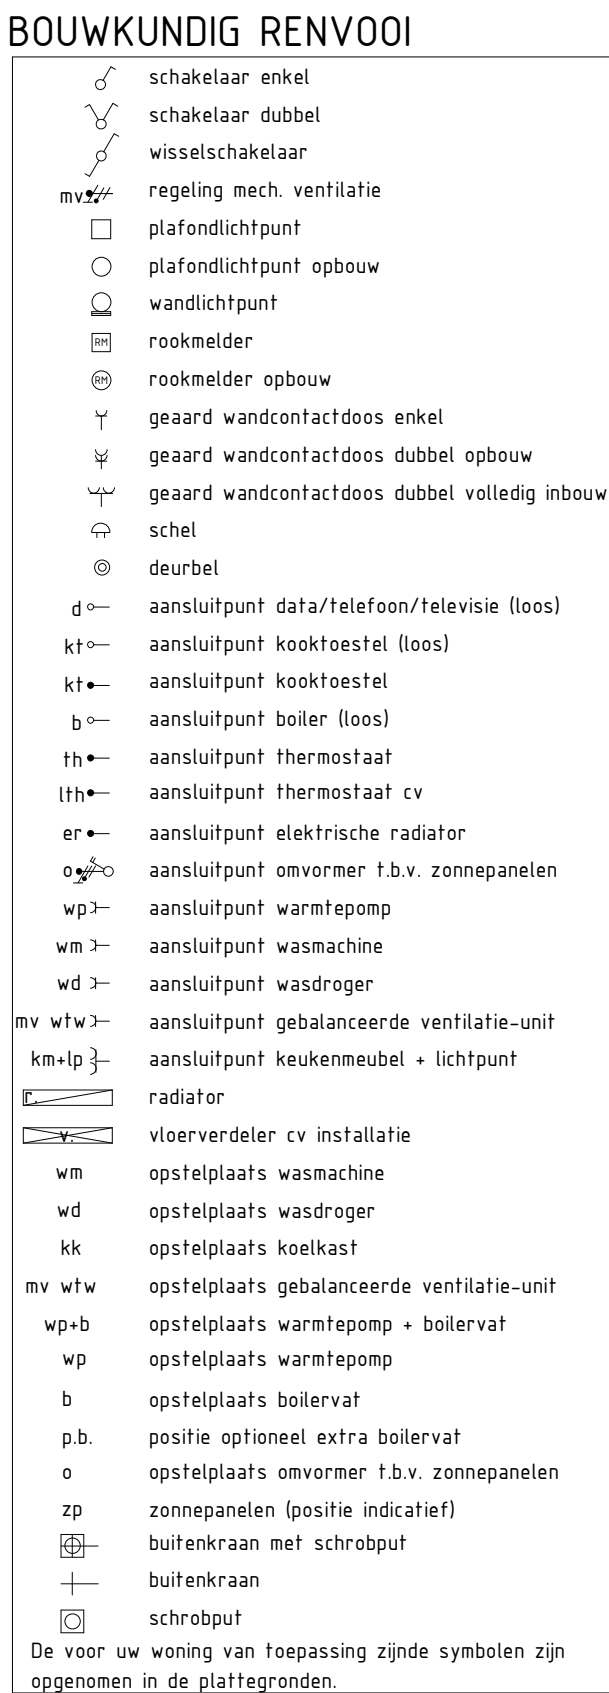


type F1	type G1	type G1	type G1	type H1
bwnr.get::18	bwnr.get::19	bwnr.get::20	bwnr.get::21	bwnr.get::22

1e VERDIEPING
1:50

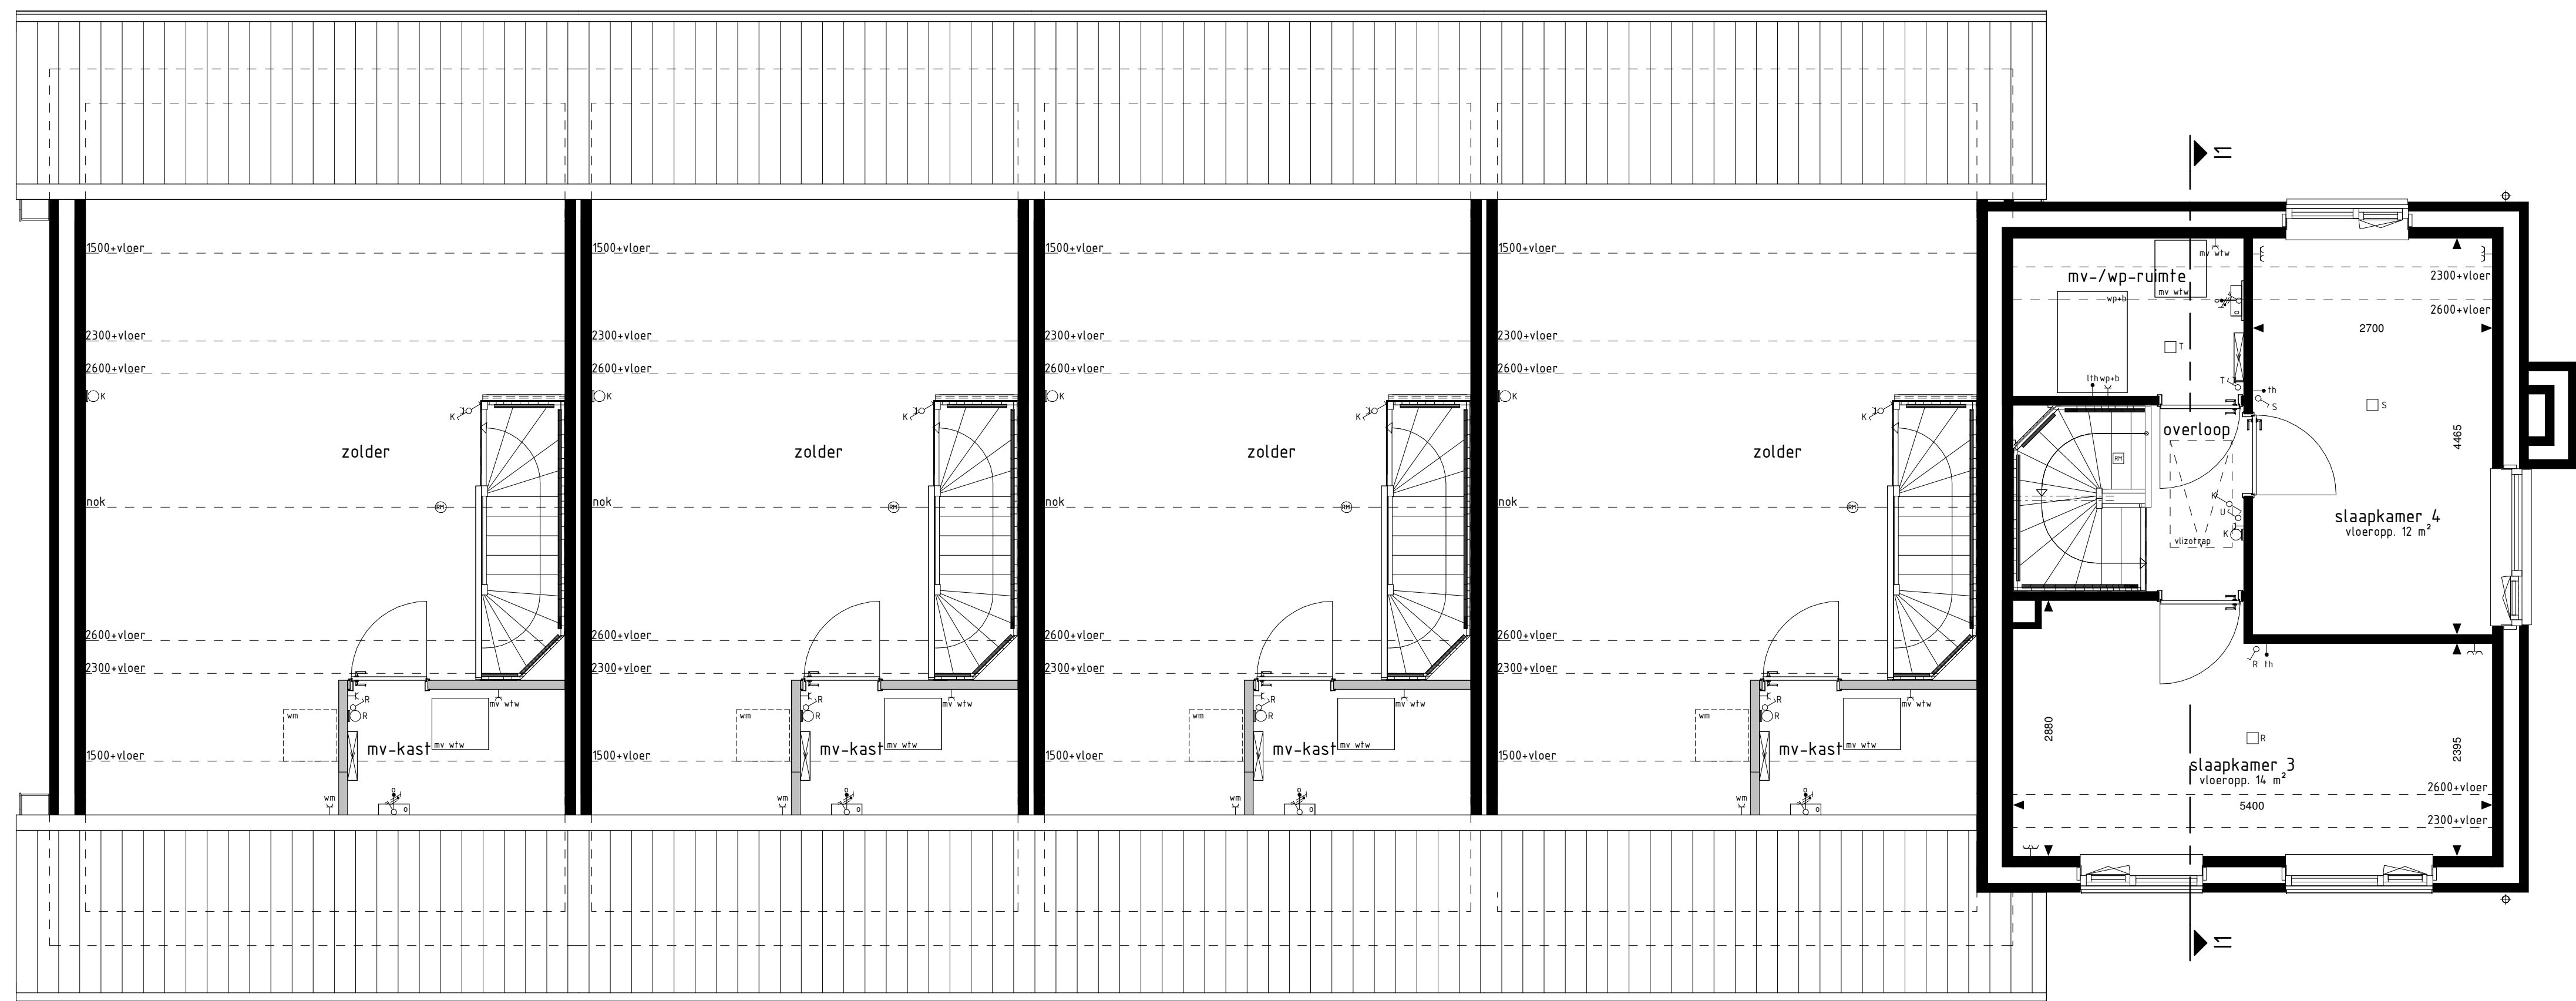

type F1	type G1	type G1	type G1	type H1	H1
bwnr get.:18	bwnr get.:19	bwnr get.:20	bwnr get.:21	bwnr get.:22	

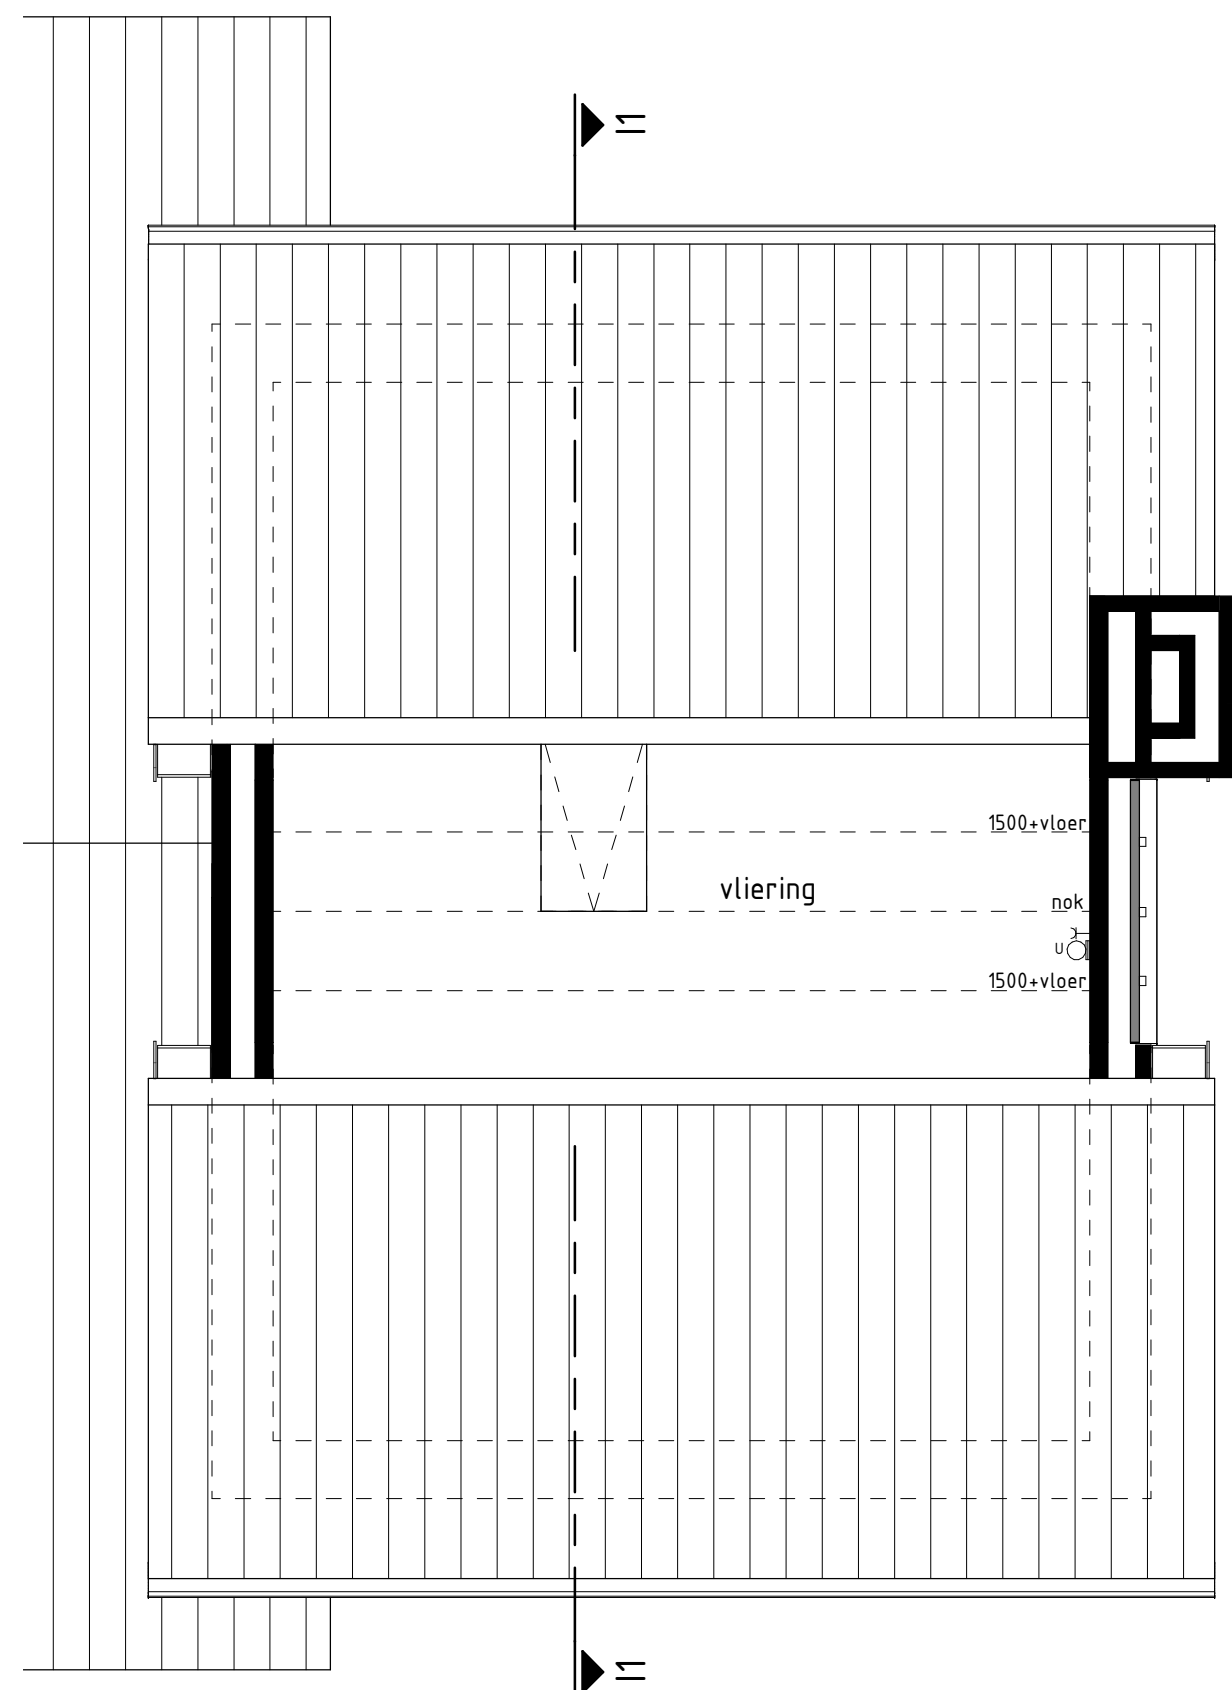2e VERDIEPING
1:50

```
type I1
bwnr get.:27
```

3e VERDIEPING

Woningtype:
F1, G1, H1, I1 en K1



Project : COUDEWATER, ZANDBERGEN, 29 KOOPWONINGEN

Bouwnummers : 18 t/m 27

Schaal : zie tekening

Datum : 17 april 2023

Tekeningnummer : VK-205



W Van Wanrooy
Bouwbedrijf

Van Wanrooy Bouwbedrijf B.V.
223 MD 'S-HERTOGENBOSCH
T. 073-534040
W. www.vanwanrooy.nl