




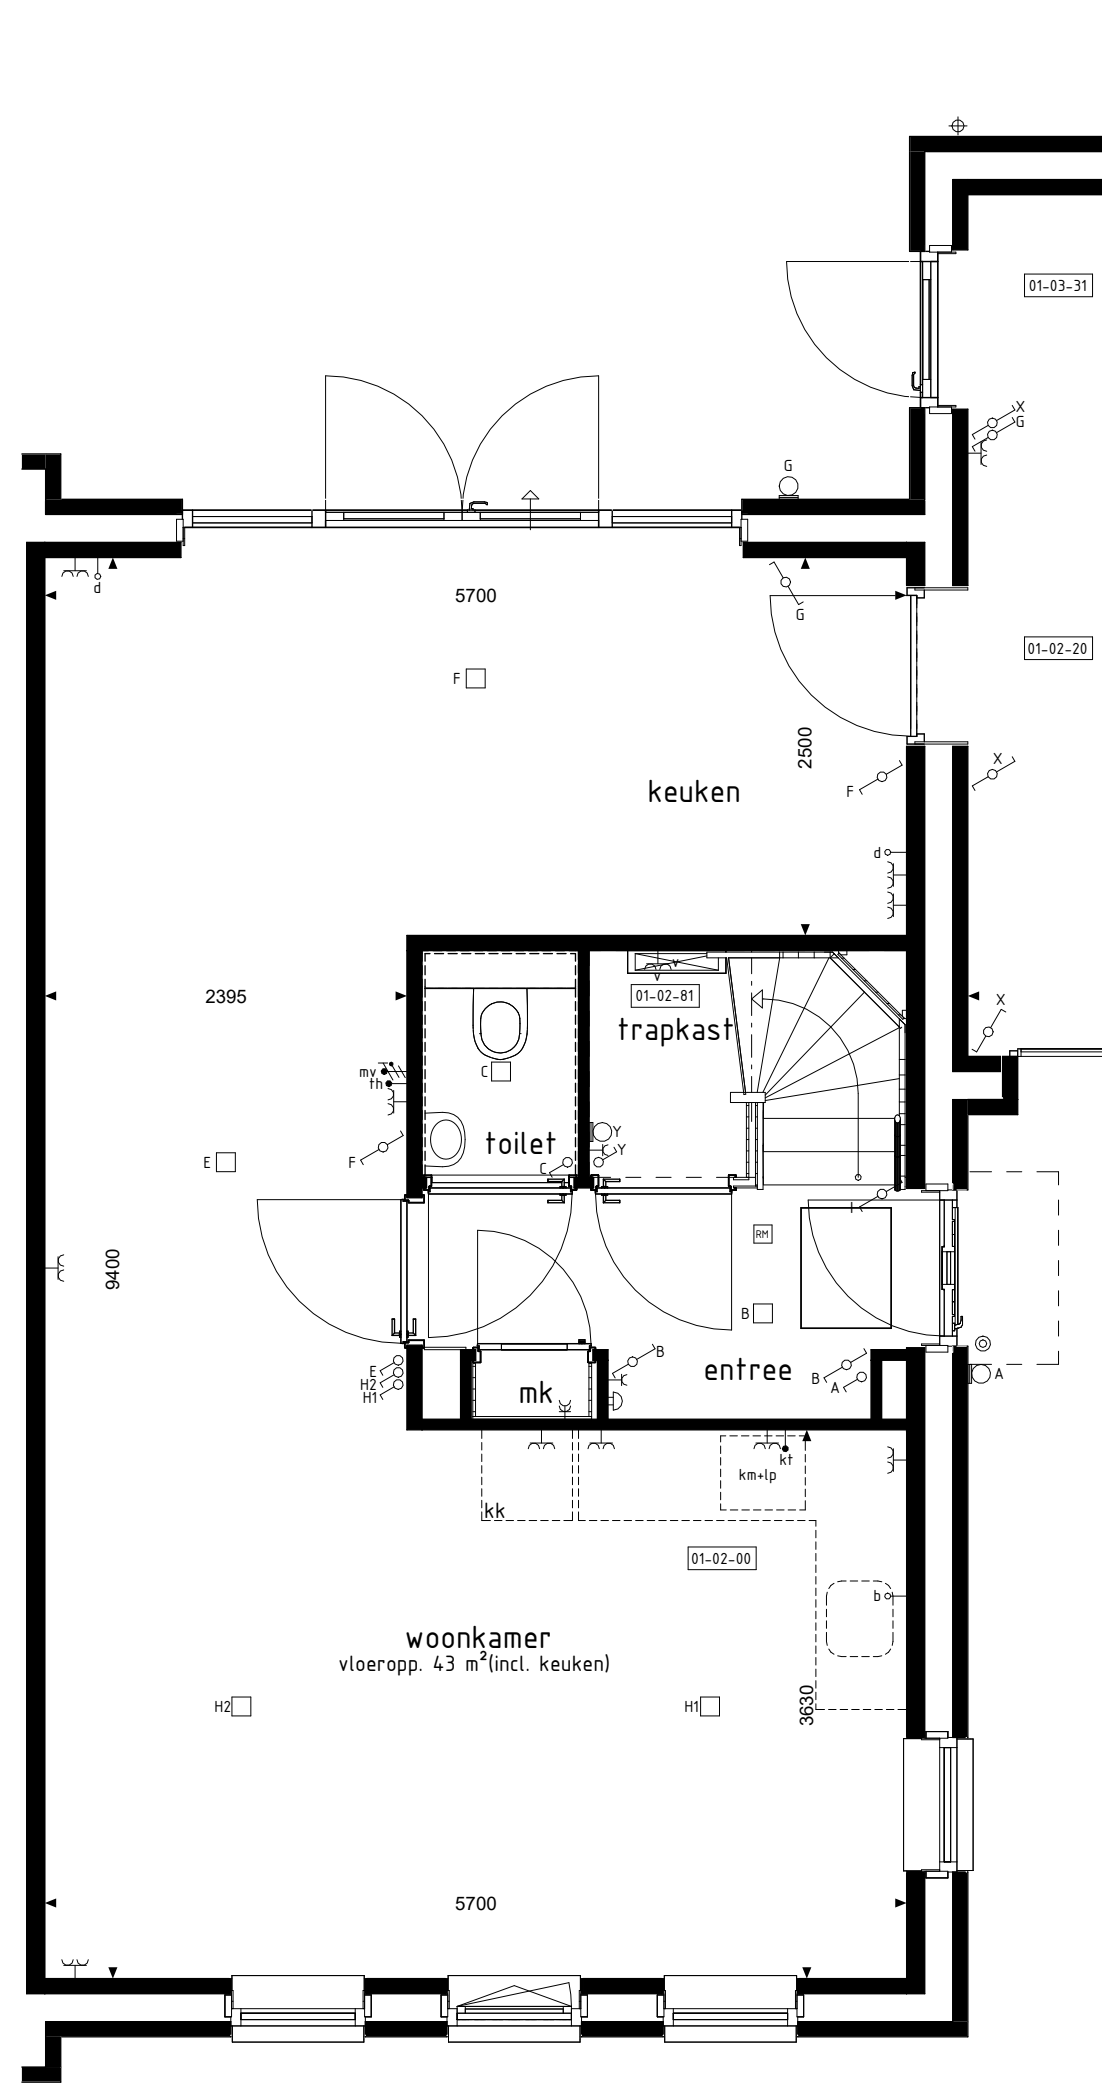


BEGANE GROND

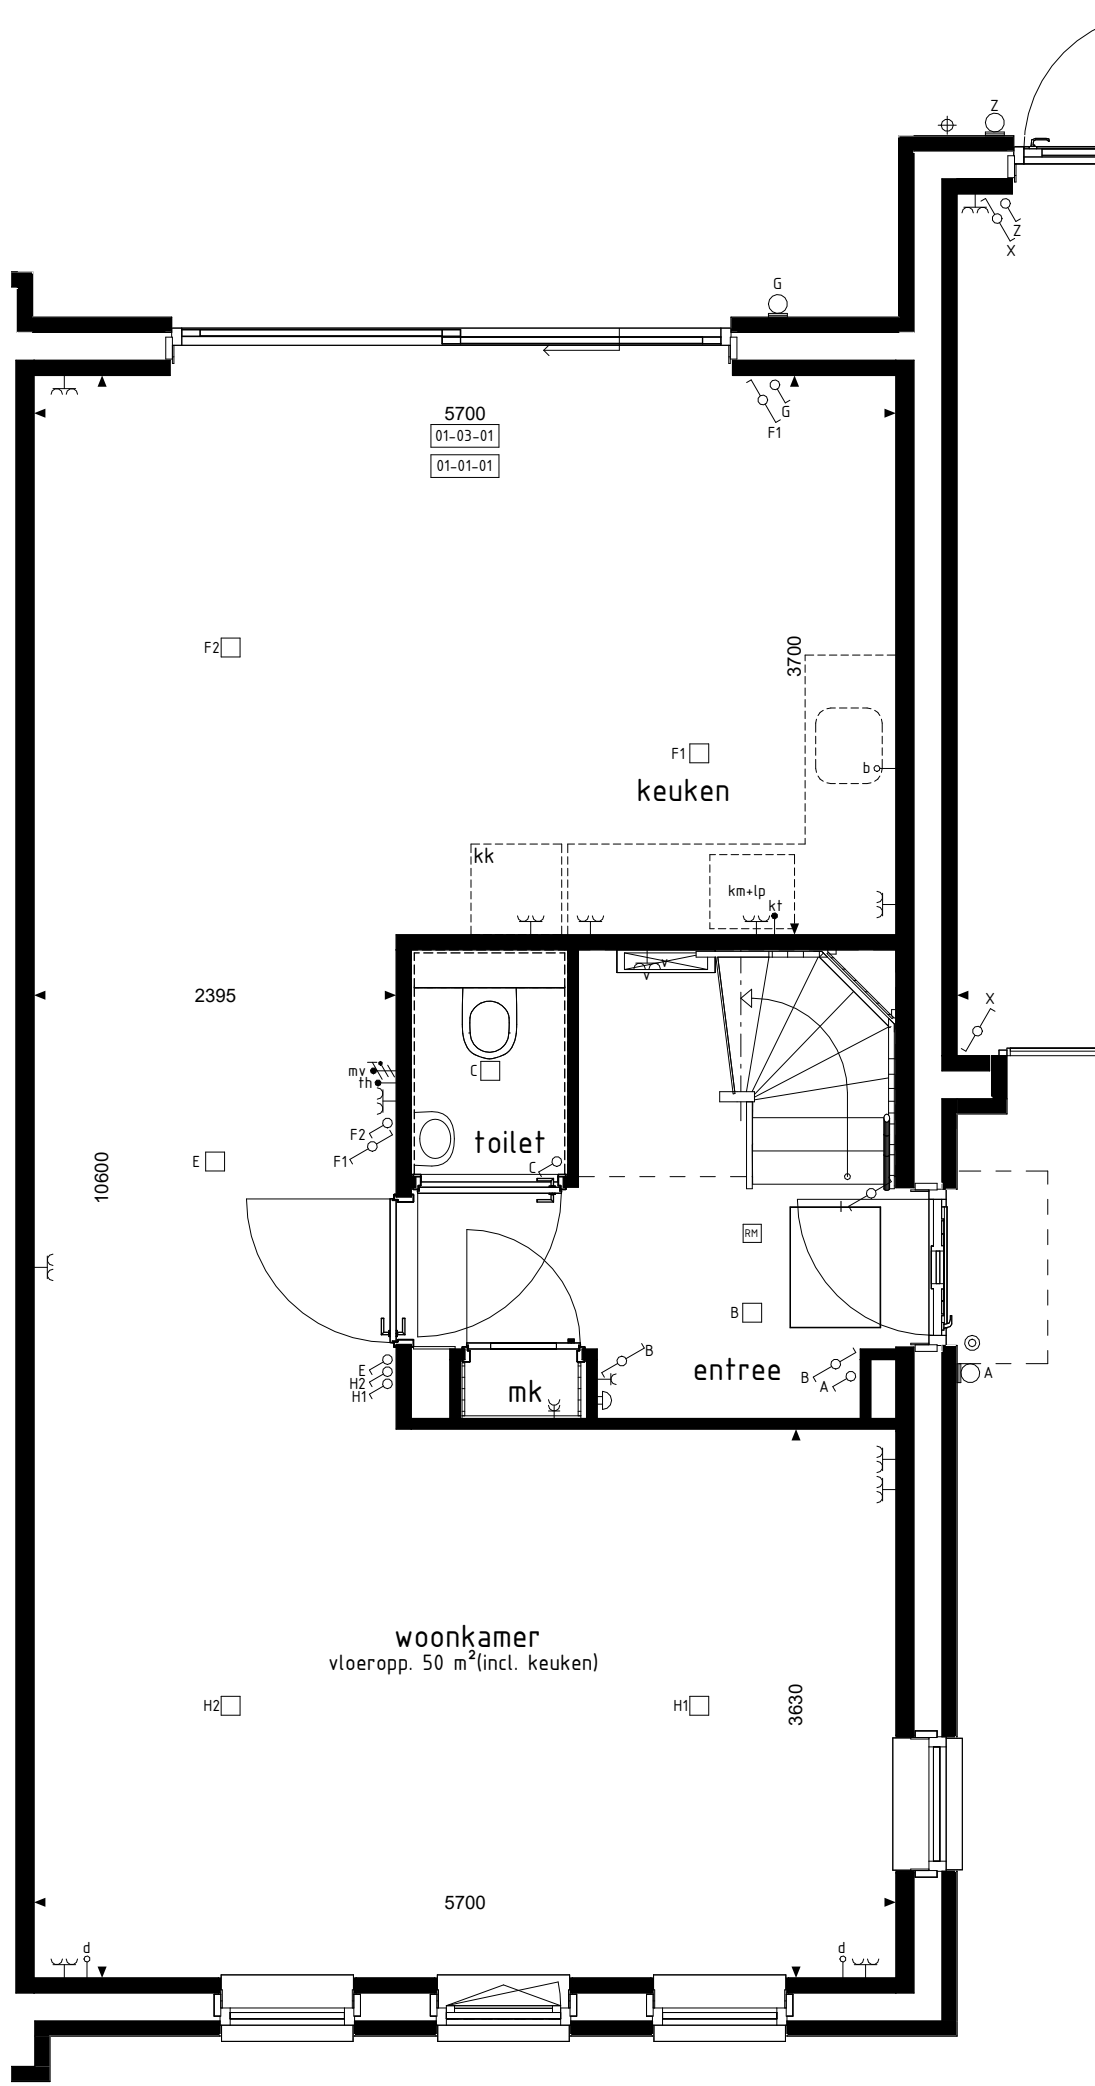


BEGANE GROND

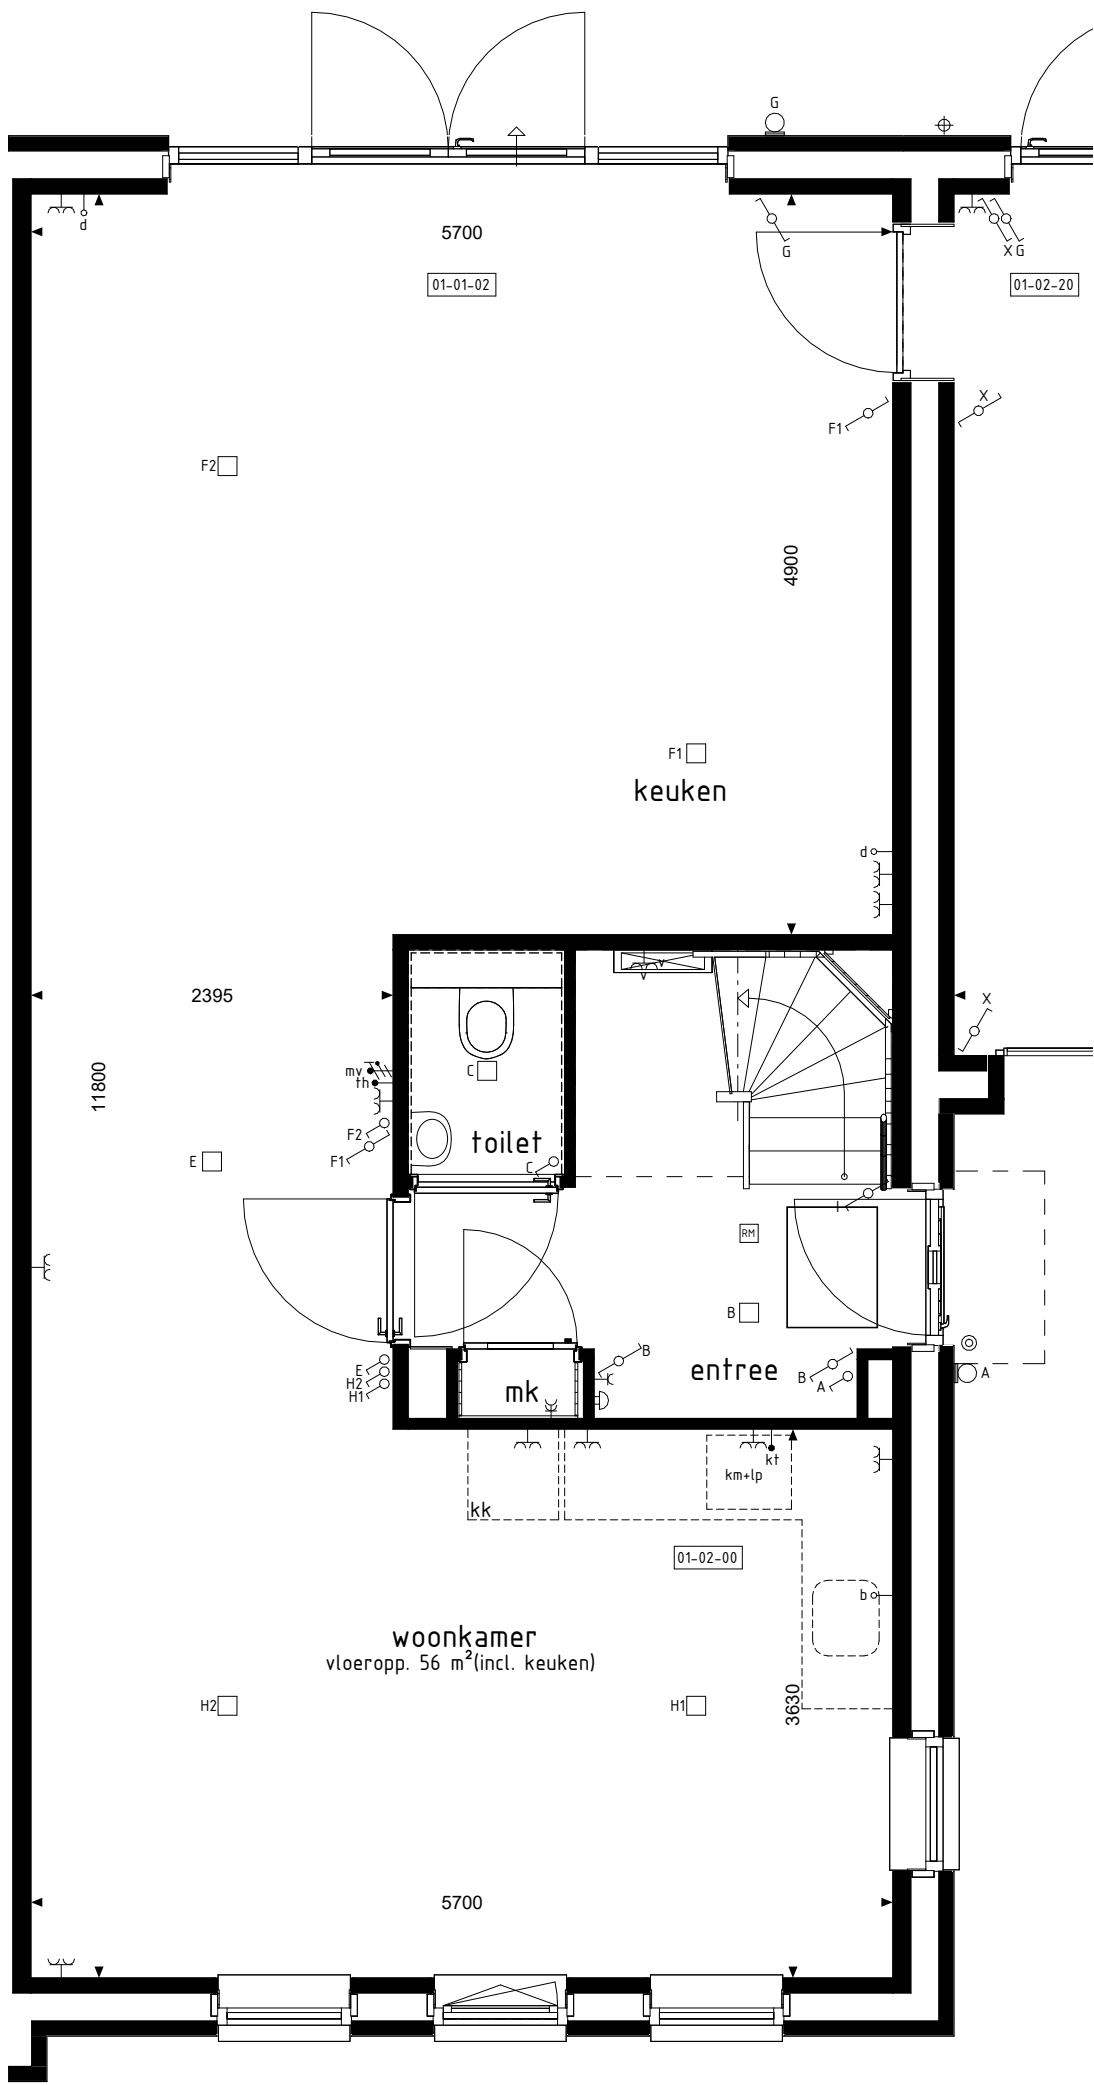


BEGANE GROND

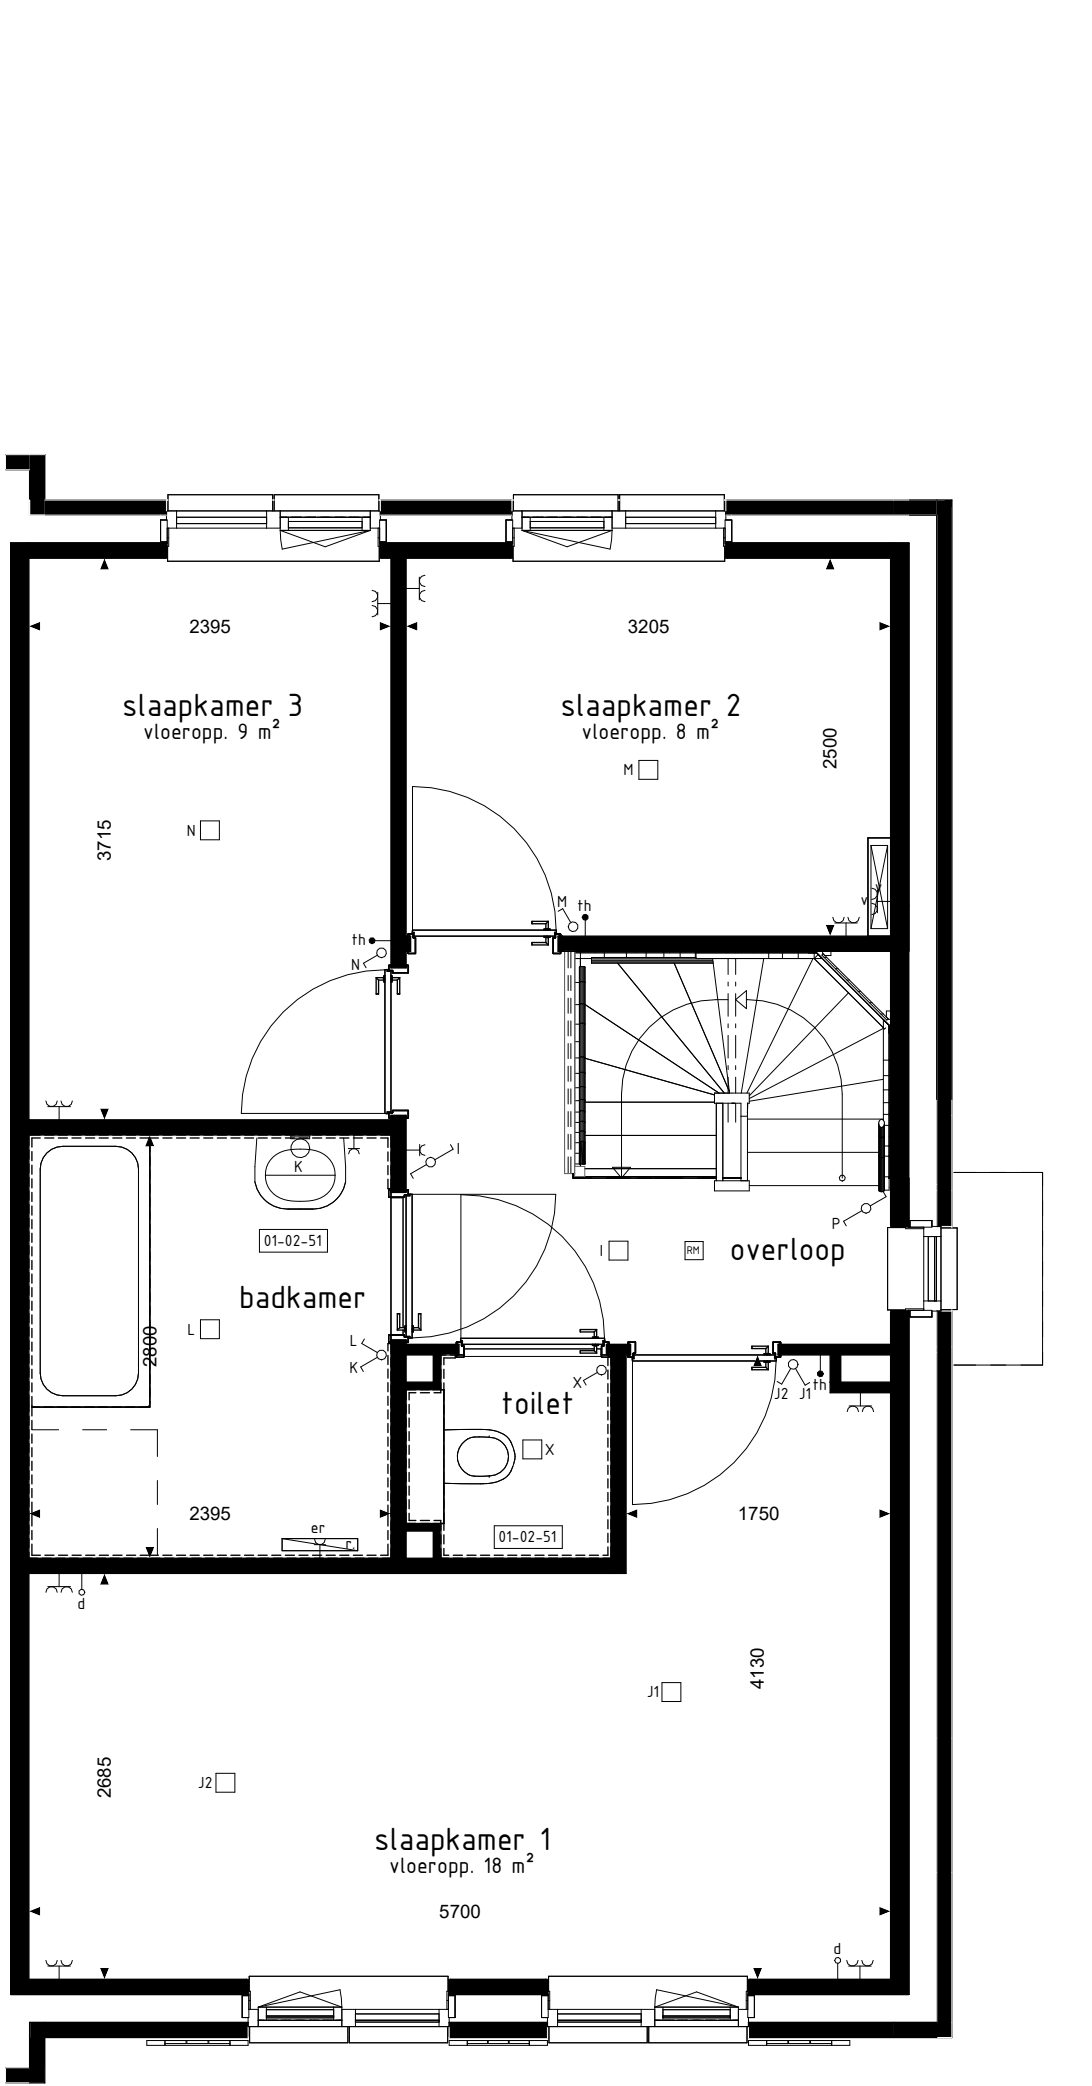

1e VERDIEPING

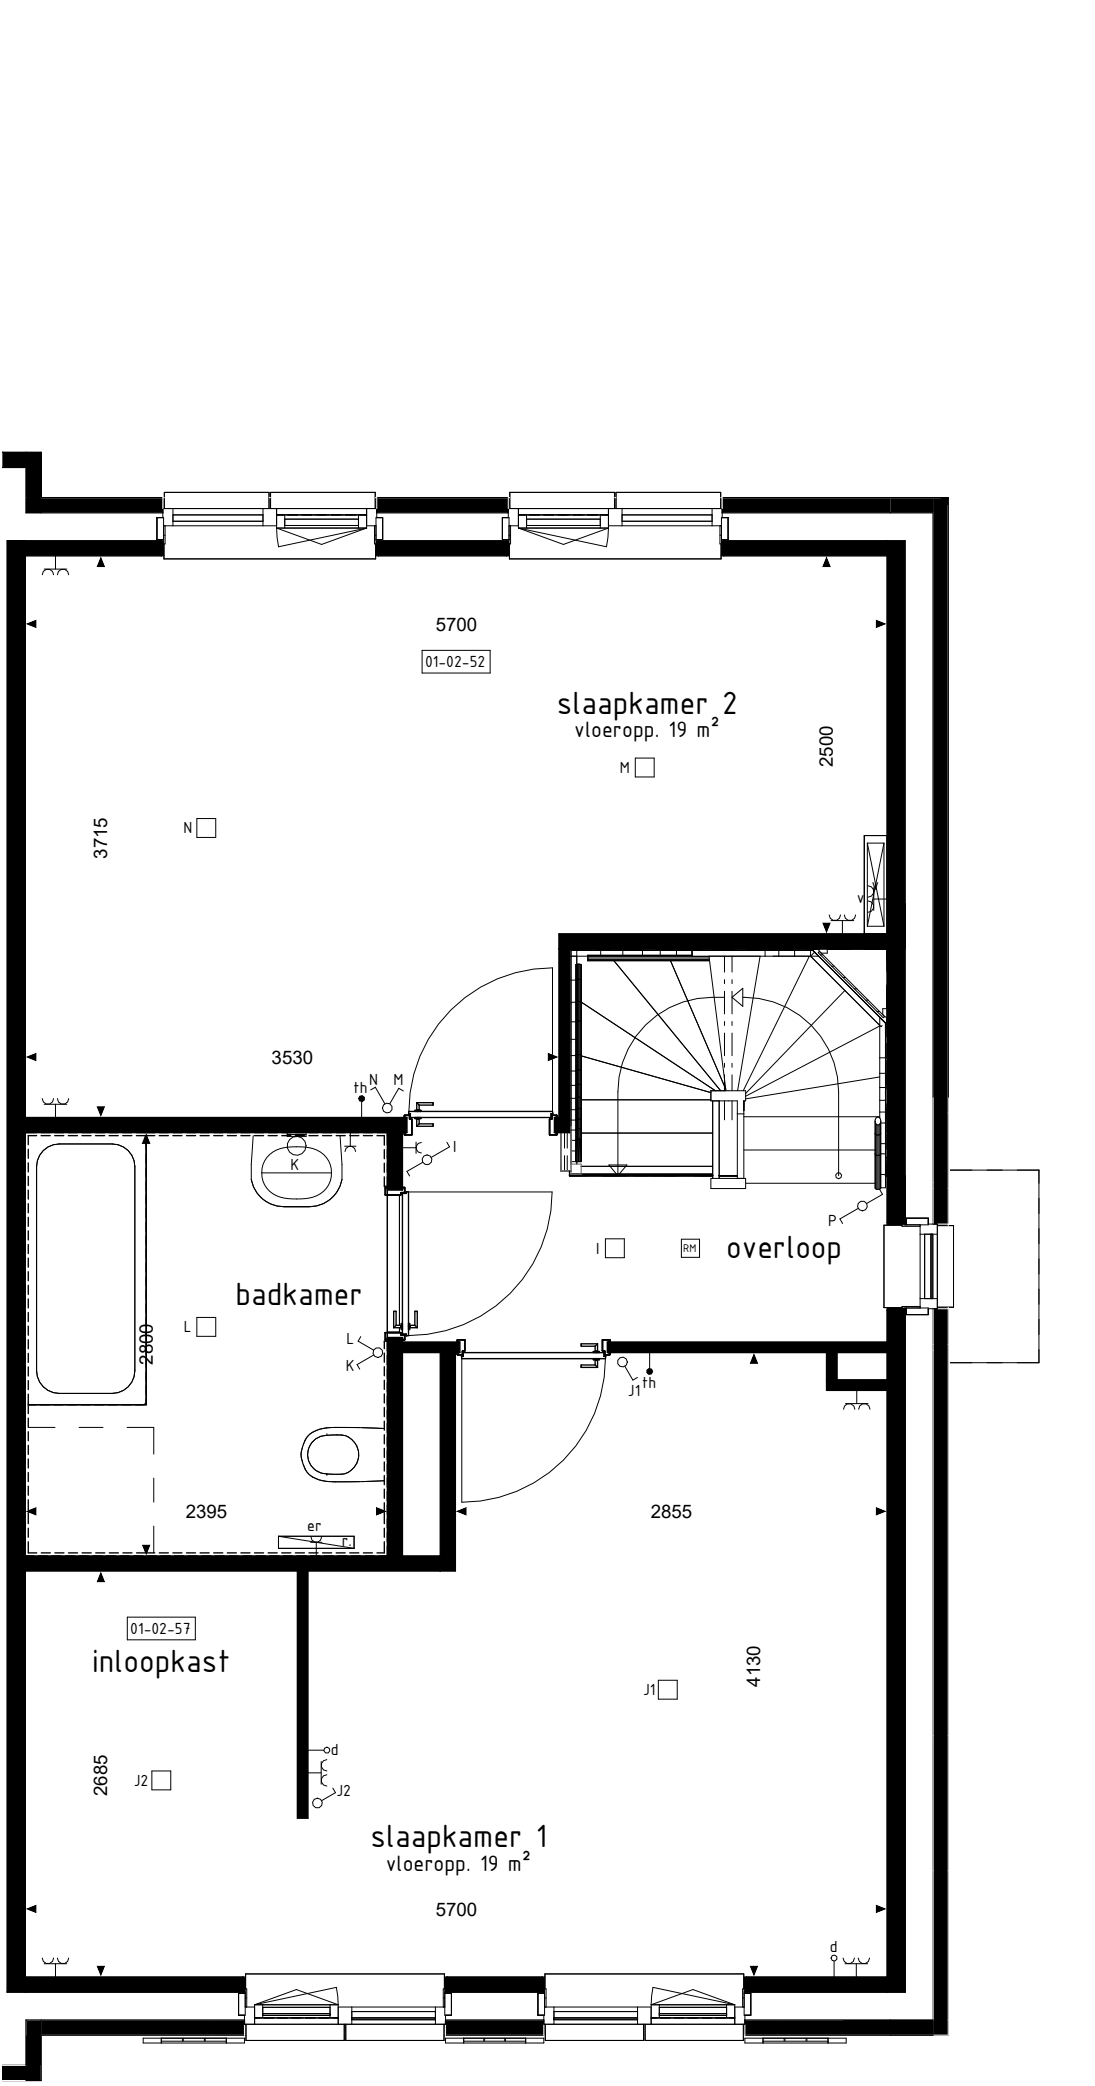

1e VERDIEPING

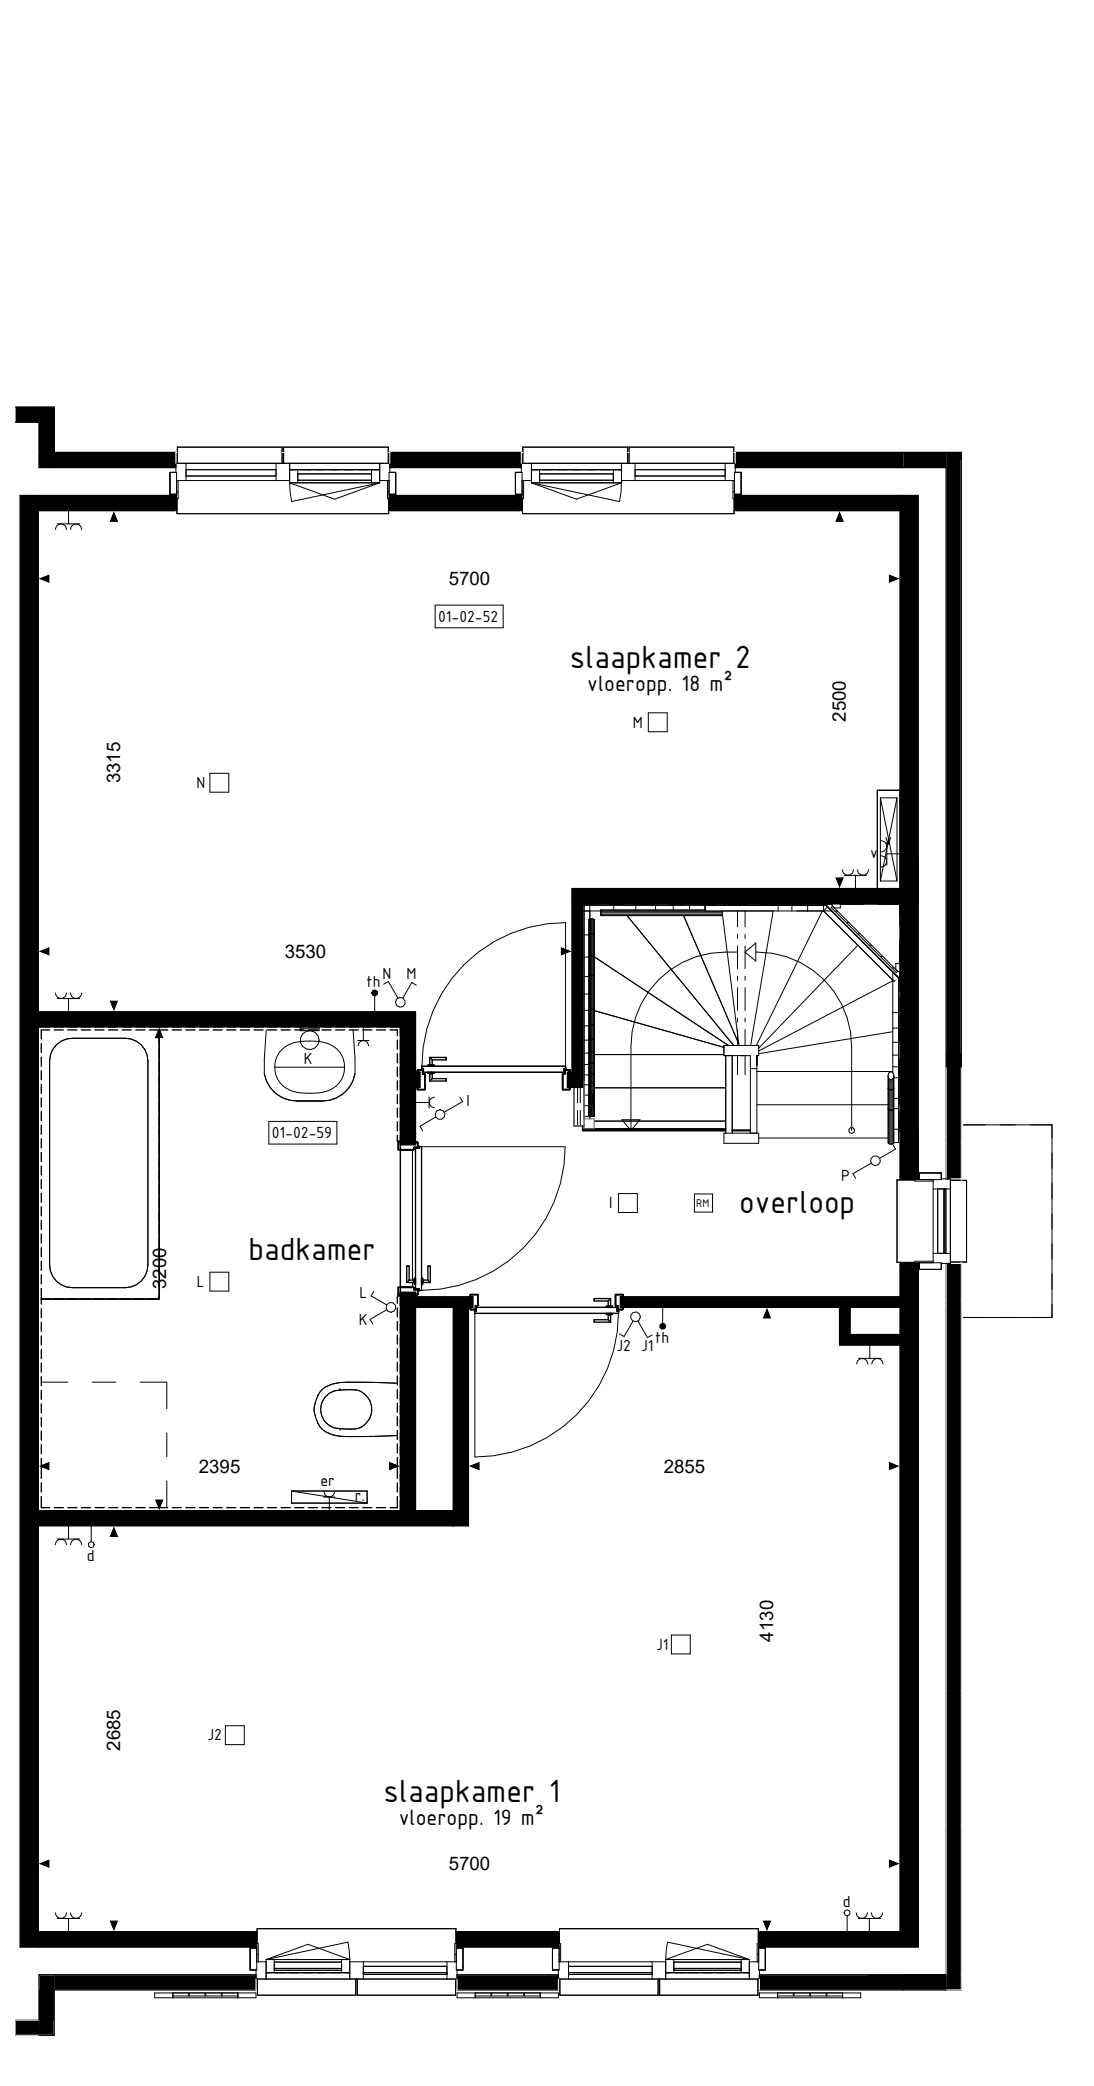


1e VERDIEPING



VOORGEVEL




VOORGEVEL

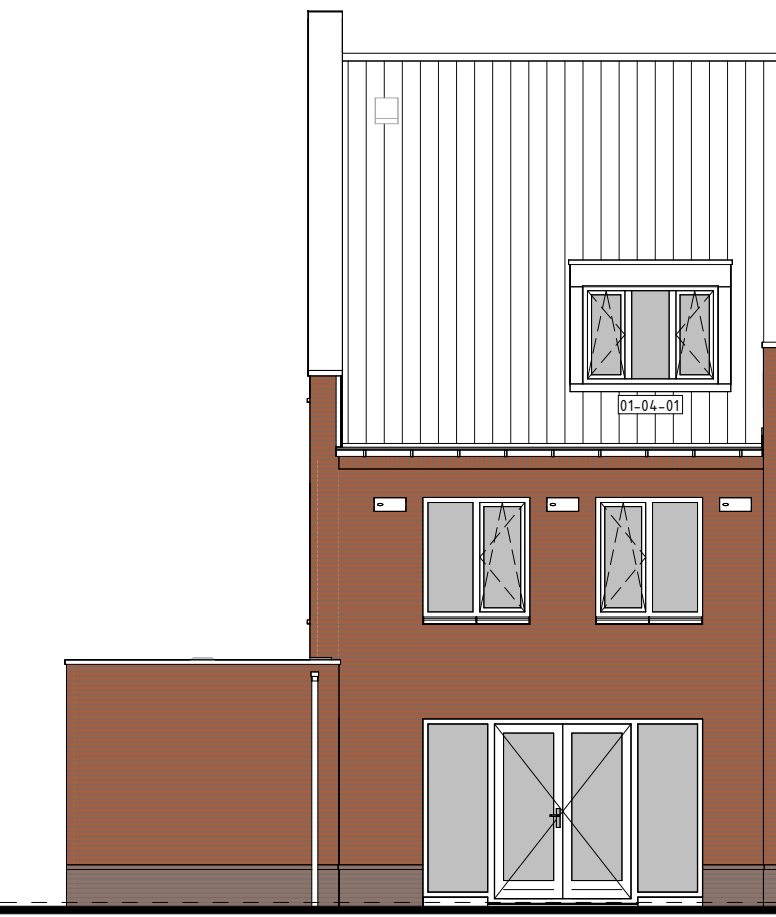


ACHTERGEVEL




ACHTERGEVEL

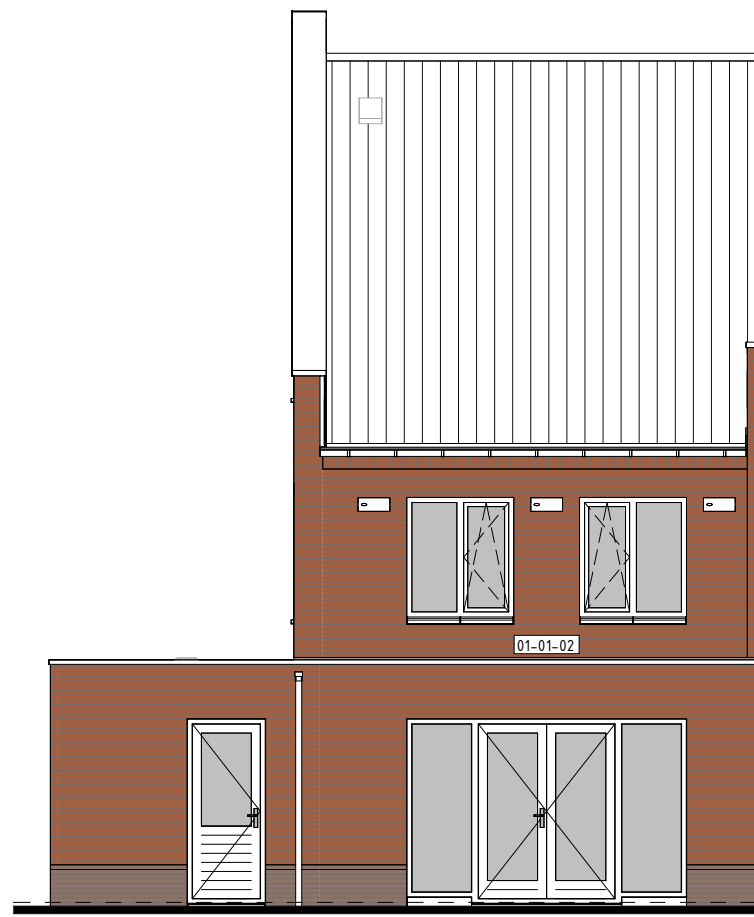


ACHTERGEVEL

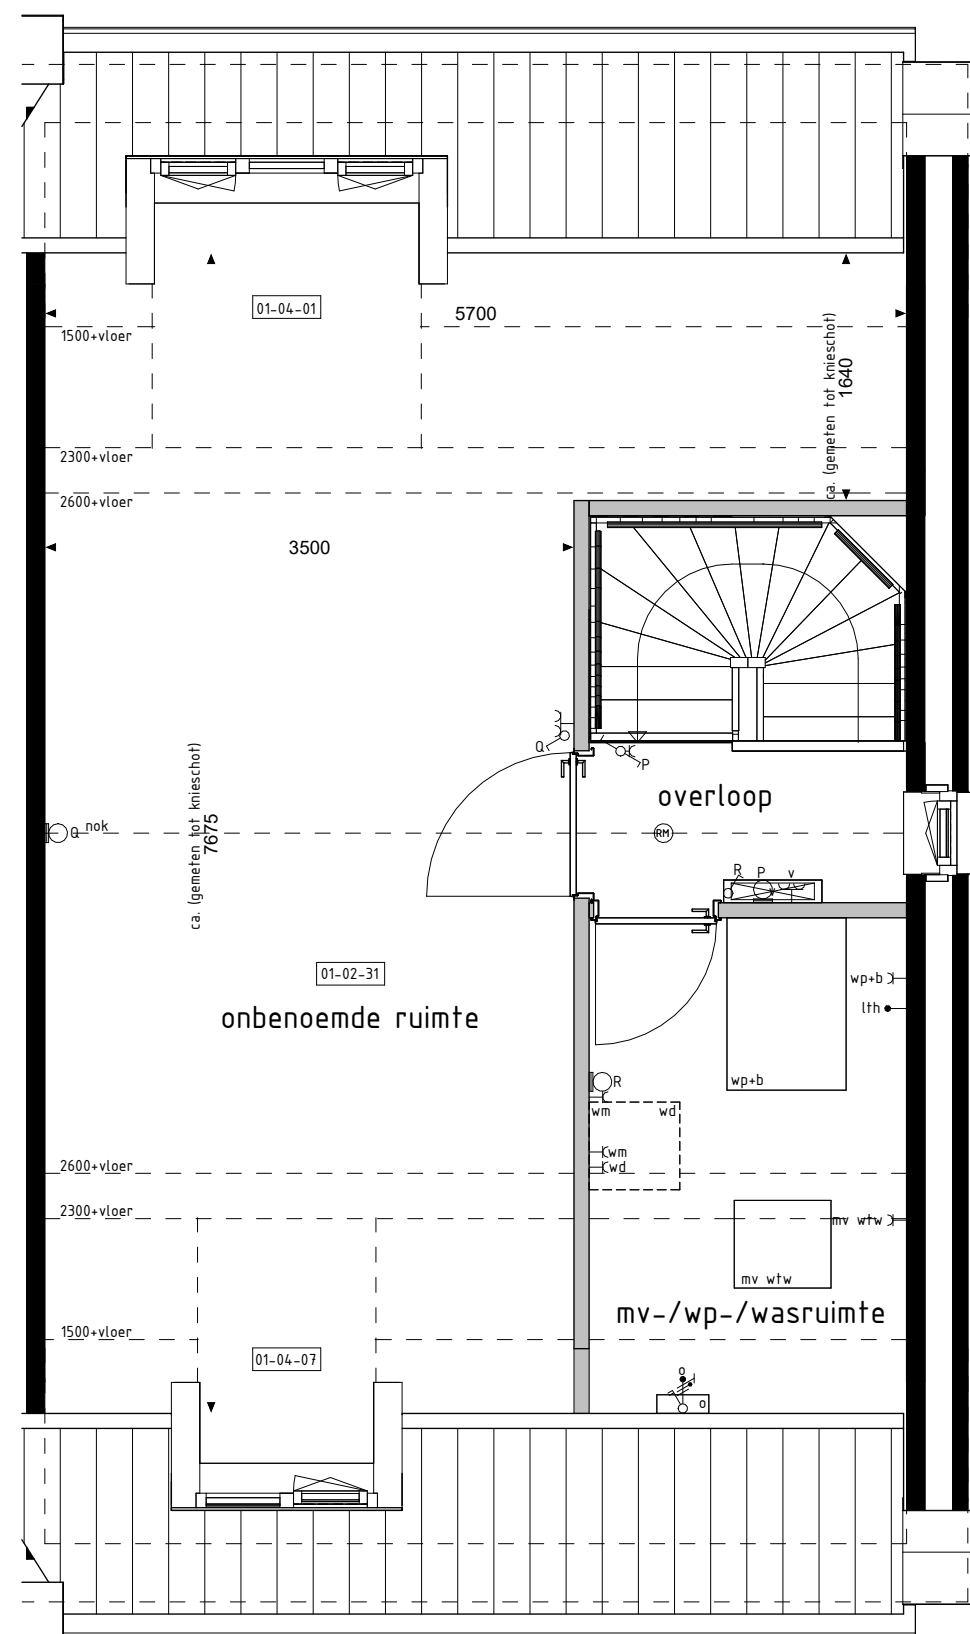


2e VERDIEPING

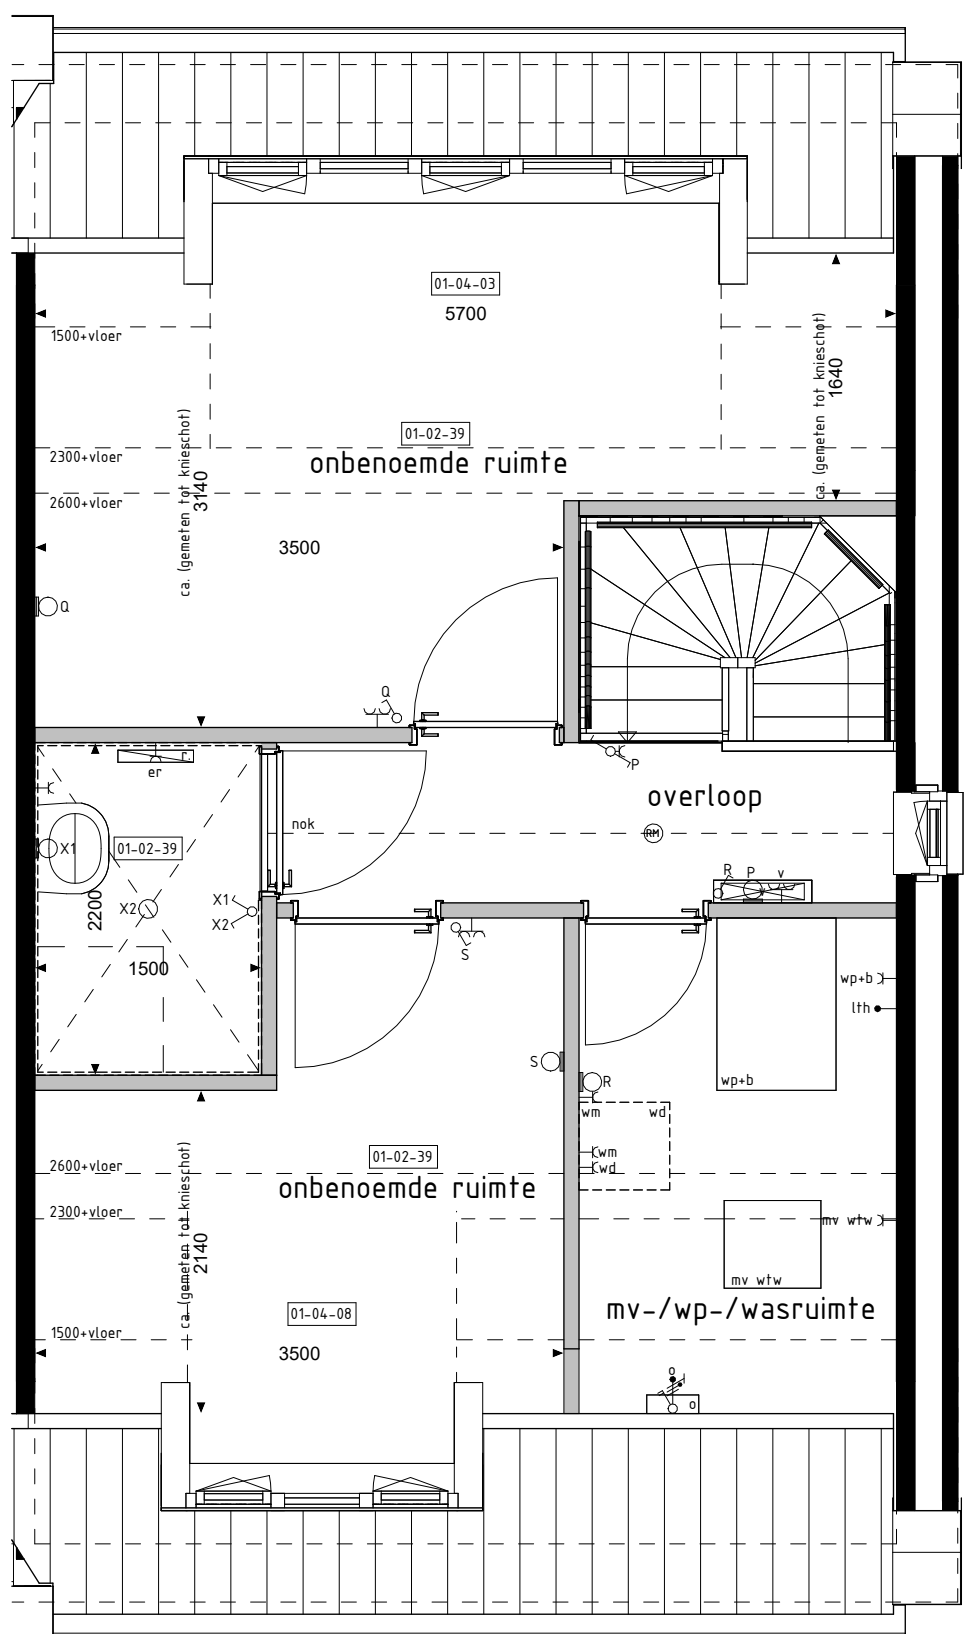

2e VERDIEPING

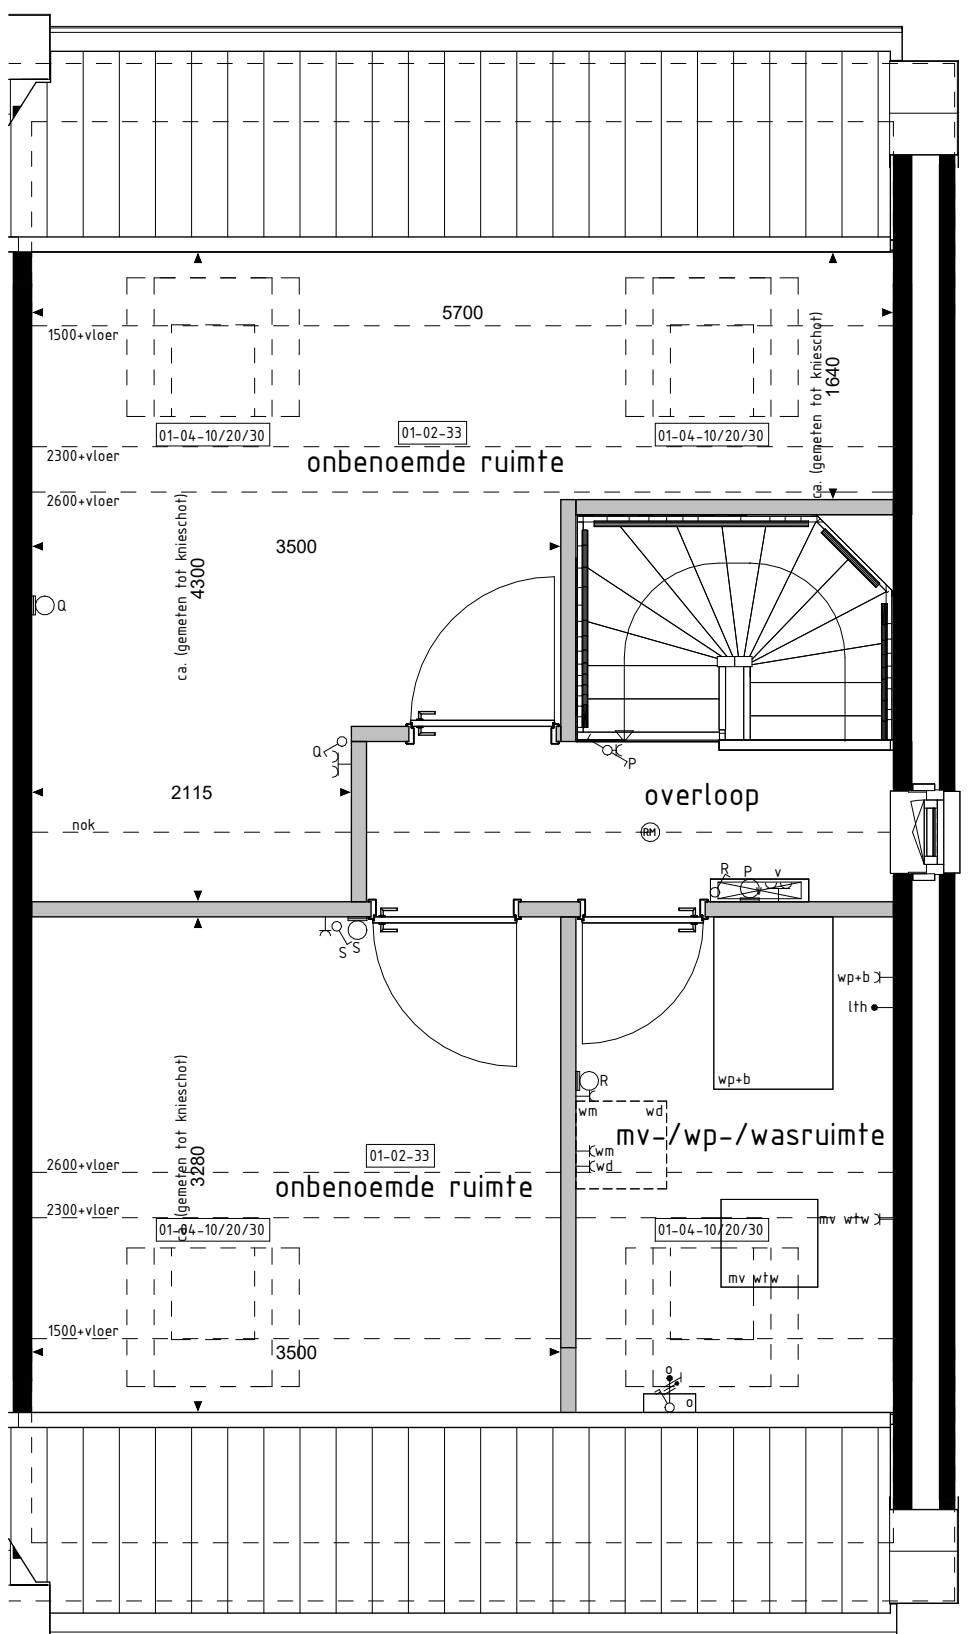

2e VERDIEPING

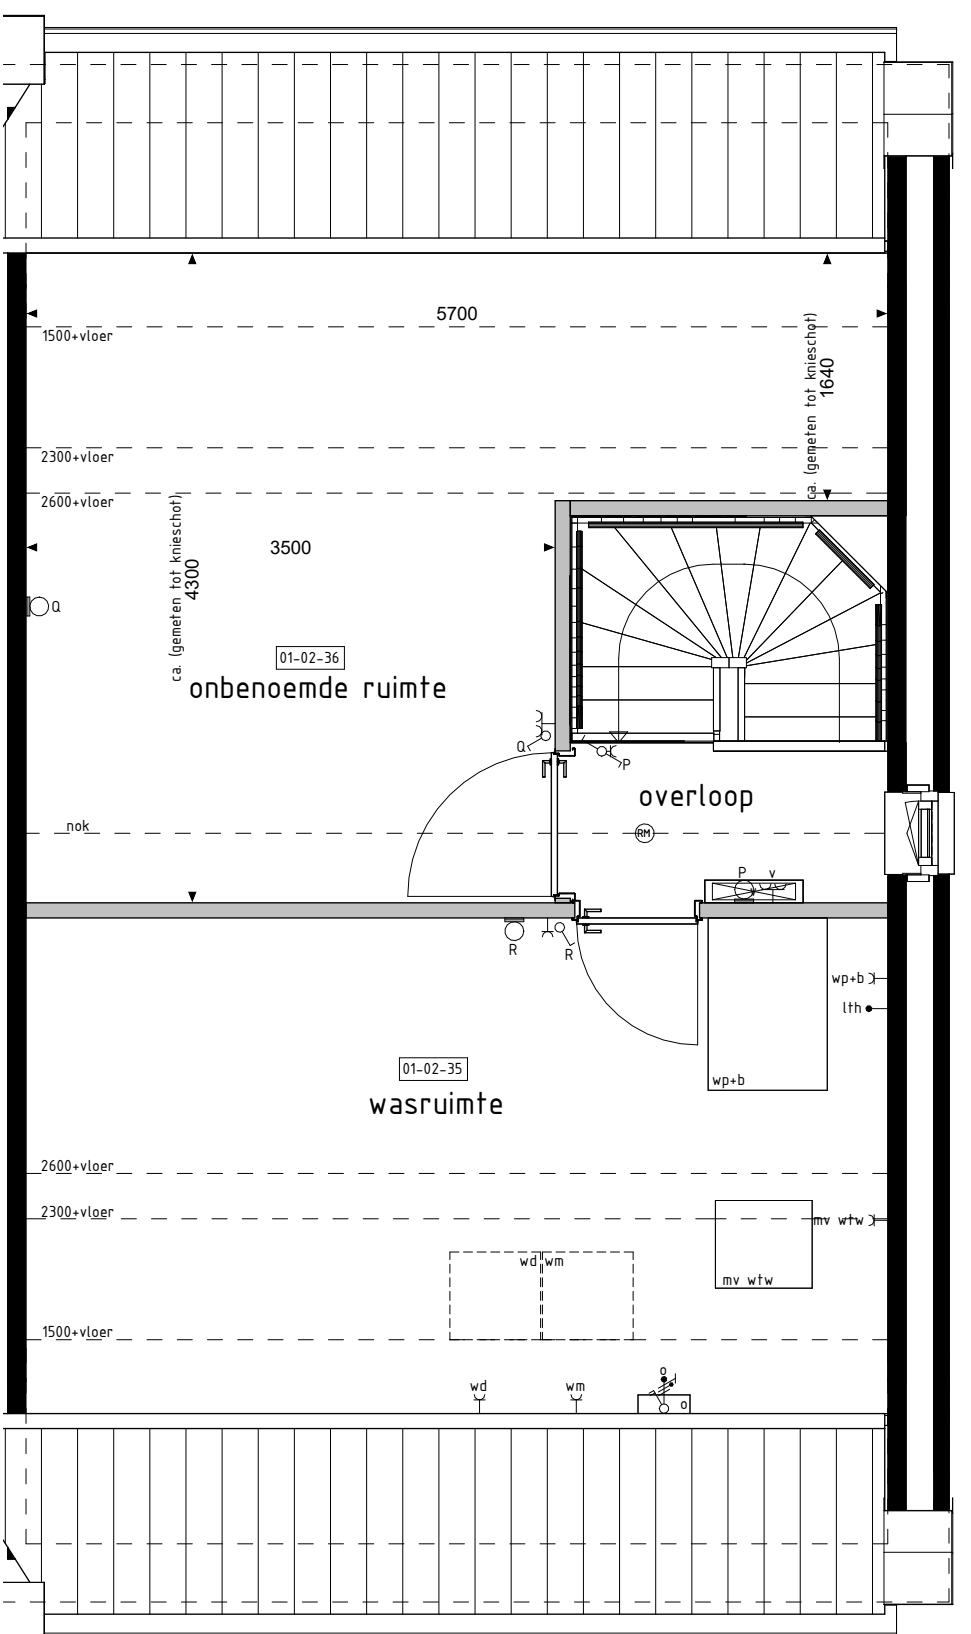

2e VERDIEPING

De op deze tekening getoonde woning, inclusief opties, kan een gespiegelde versie van uw woning betreffen.

- RENVOL OPTIES**
- 01-01-01 Uitbreiding 1200mm aan achterzijde woning
 - 01-01-02 Uitbreiding 2400mm aan achterzijde woning
 - 01-02-00 Keuken in woonkamer
 - 01-02-20 Deurkozijn tussen garage en woning (positie aan zijde achtergevel)
 - 01-02-31 Onbenoemde ruimte op 2e verdieping
 - 01-02-33 Twee onbenoemde ruimten op de 2e verdieping
 - 01-02-35 Wasmachine op 2e verdieping
 - 01-02-36 Onbenoemde ruimte op 2e verdieping (alleen mogelijk i.c.m. optie 01-02-35)
 - 01-02-39 Douchebad (inclusief tegelwerk en sanitair) en twee onbenoemde ruimten op 2e verdieping
 - 01-02-51 Apart toilet (inclusief tegelwerk, exclusief aansluiting sanitair)
 - 01-02-52 Samenvoegen slaapkamer 2+3
 - 01-02-53 Inloopkast in slaapkamer 1
 - 01-02-59 Vergruven badkamer (inclusief tegelwerk, exclusief aansluiting sanitair). Alleen mogelijk i.c.m. optie 01-02-52
 - 01-02-81 Trapkast
 - 01-03-01 Schuifpui in achtergevel i.p.v. basis kozijn
 - 01-03-31 Deurkozijn garage achtergevel verplaatsen naar zijgevel (niet mogelijk i.c.m. optie 01-01-01 en 01-01-02)
 - 01-04-01 Dakkapel in achtergevel (breedte ca. 1800mm)
 - 01-04-03 Dakkapel in achtergevel (breedte ca. 3400mm)
 - 01-04-07 Dakkapel in voorgevel (breedte ca. 1200mm)
 - 01-04-08 Dakkapel in voorgevel (breedte ca. 1800mm)
 - 01-04-10 Dakvenster lbr. xh. ca. 1160x1160mm
 - 01-04-20 Dakvenster lbr. xh. ca. 780x1160mm
 - 01-04-30 Dakvenster lbr. xh. ca. 550x780mm

- BOUWKUNDIG RENVOL**
- schakelaar enkel
 - schakelaar dubbel
 - wisselschakelaar
 - regeling mech. ventilatie
 - plafondlichtpunt
 - plafondlichtpunt opbouw
 - wandlichtpunt
 - rookmelder
 - rookmelder opbouw
 - geaard wandcontactdoos enkel
 - geaard wandcontactdoos dubbel opbouw
 - geaard wandcontactdoos dubbel volledig inbouw
 - schel
 - deurbel
 - aansluitpunt data/telefoon/televisie (loos)
 - aansluitpunt kooktoestel (loos)
 - aansluitpunt kooktoestel
 - aansluitpunt boiler (loos)
 - aansluitpunt thermostaat
 - aansluitpunt thermostaat cv
 - aansluitpunt elektrische radiator
 - aansluitpunt onvormer t.b.v. zonnepanelen
 - aansluitpunt warmtepomp + boiler
 - aansluitpunt wasmachine
 - aansluitpunt wasdroger
 - aansluitpunt gebalanceerde ventilatie-eenheid
 - aansluitpunt keukenmeubel + lichtpunt
 - aansluitpunt vloerverwarming
 - radiator
 - vloerverwarming cv installatie
 - opstelplaats wasmachine
 - opstelplaats wasdroger
 - opstelplaats koelkast
 - opstelplaats gebalanceerde ventilatie-eenheid
 - opstelplaats warmtepomp + boiler
 - opstelplaats warmtepomp
 - opstelplaats boiler
 - opstelplaats onvormer t.b.v. zonnepanelen
 - zonnepanelen (positie indicatief)
 - buitenkraan met schroefput
 - schroefput
 - hemelwaterafvoer
- De voor uw woning van toepassing zijnde symbolen zijn opgenomen in de plattegronden.

Opties: gevelaanzichten en plattegronden

Woningtype
B1 en B2

STEEGSCHE
VELDEN

Project	: BEST 28 KOOPWONINGEN
Bouwnummers	: 2 en 10
Schaal	: zie tekening
Datum	: 21-03-2025
Tekeningnummer	: VK-15

