





type C1  
bwnr get.:4  
VOORGEVEL




type C1  
bwnr get.:4  
RECHTERGEVEL

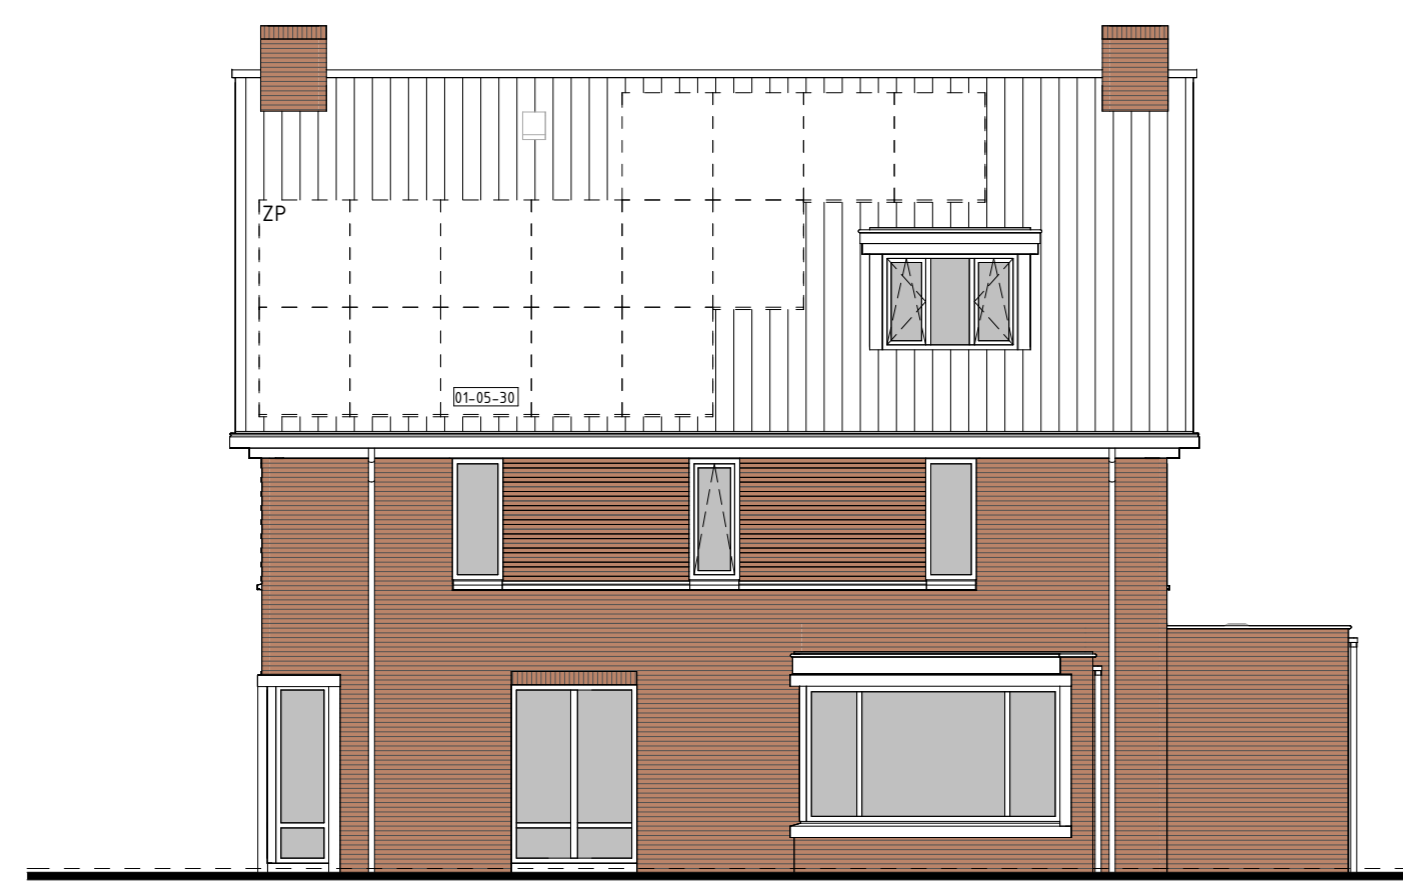


type C1  
bwnr get.:4  
ACHTERGEVEL

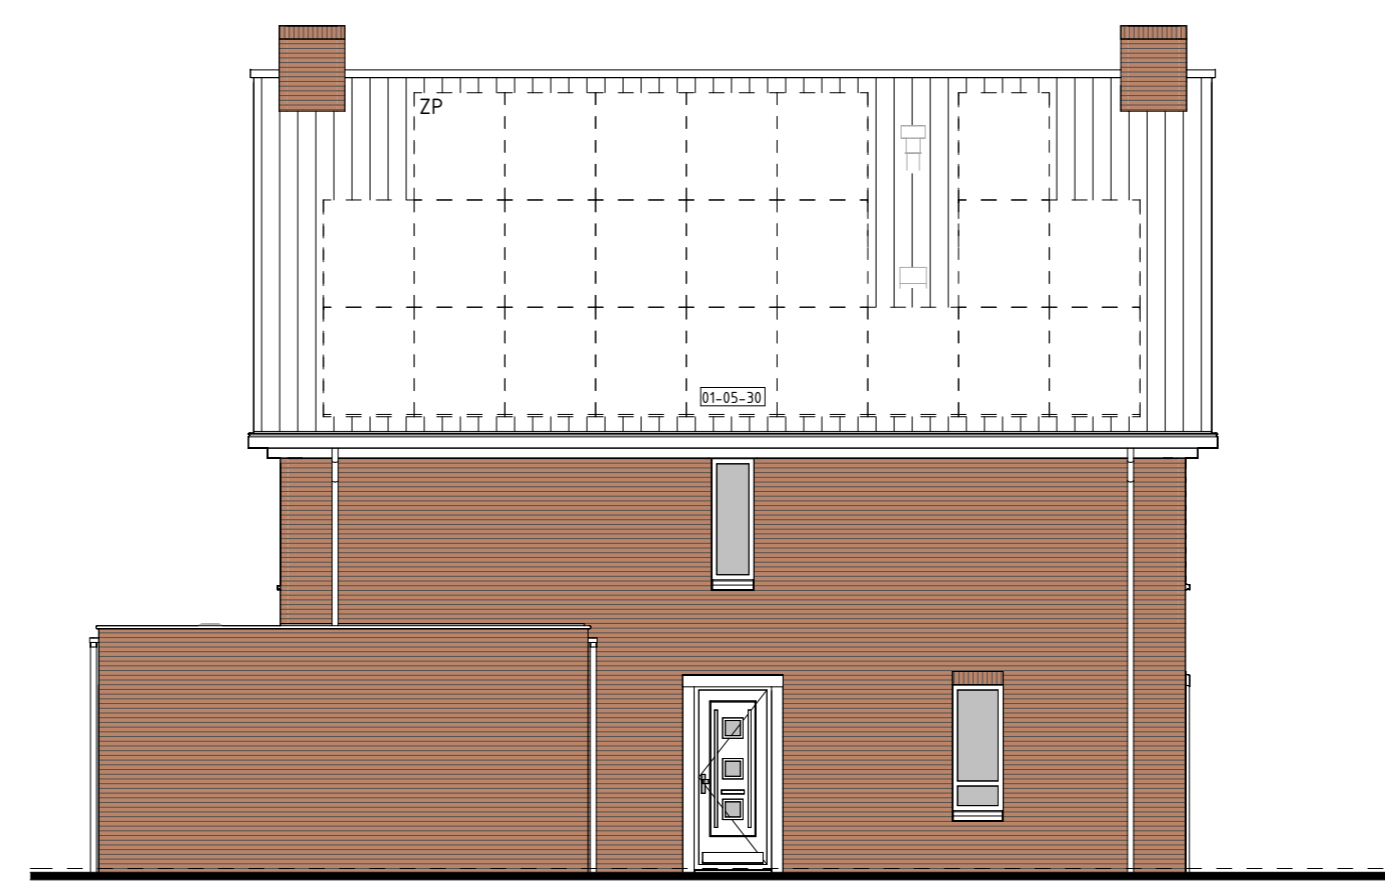


type C1  
bwnr get.:4  
LINKERGEVEL

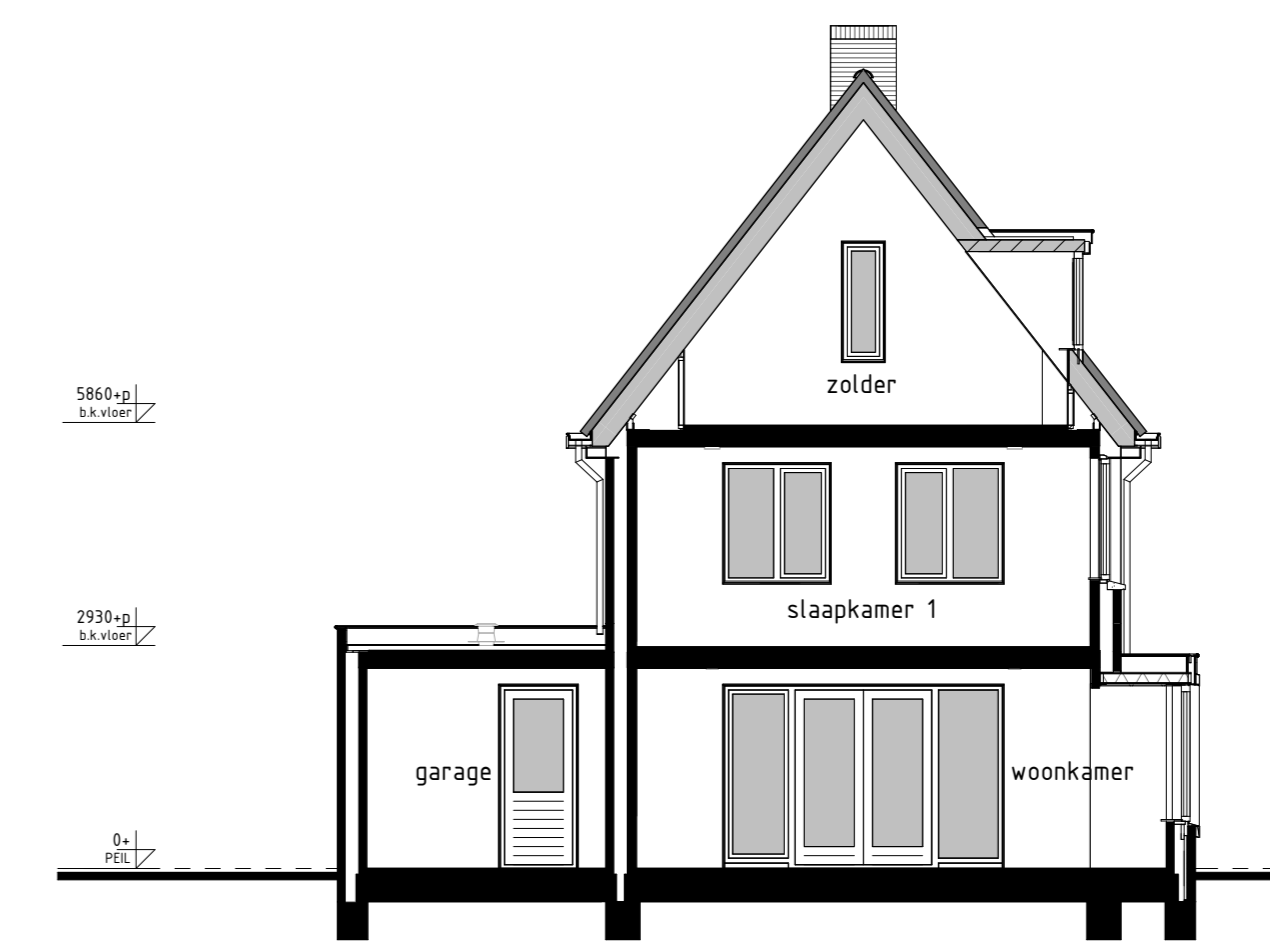


type C1  
bwnr get.:4  
DOORSNEDE C1-C1

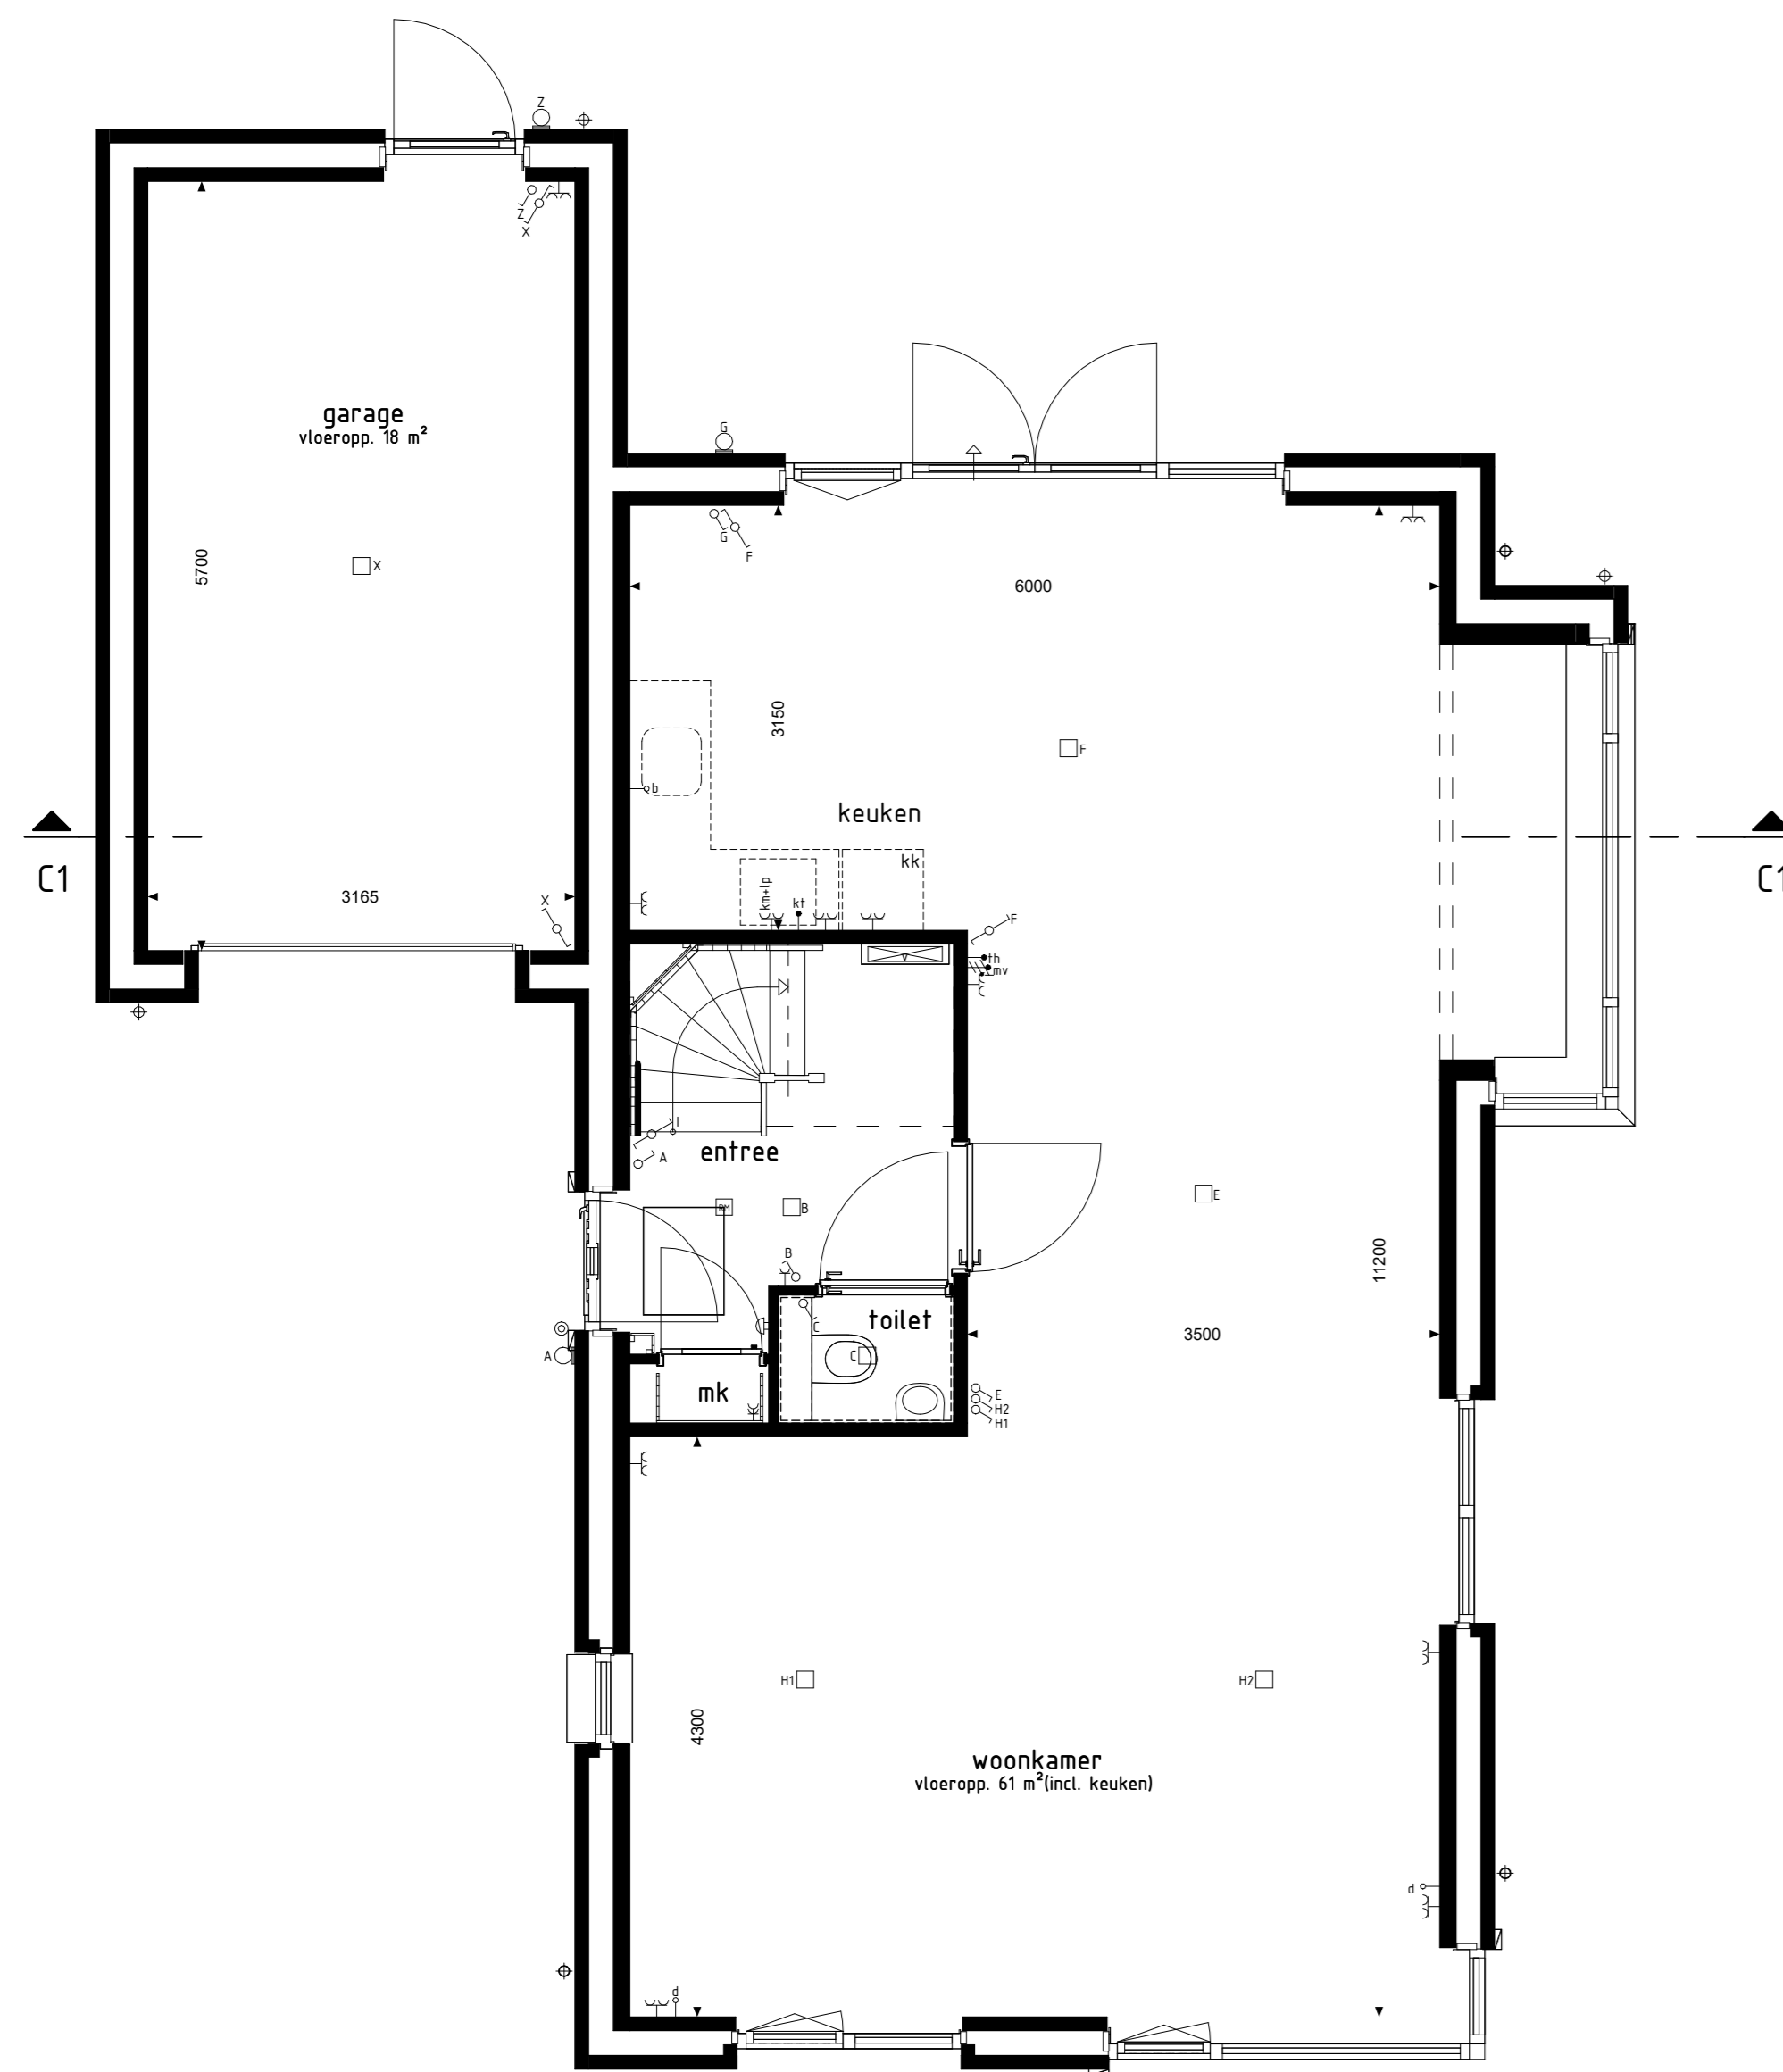

type C1  
bwnr get.:4  
BEGANE GROND

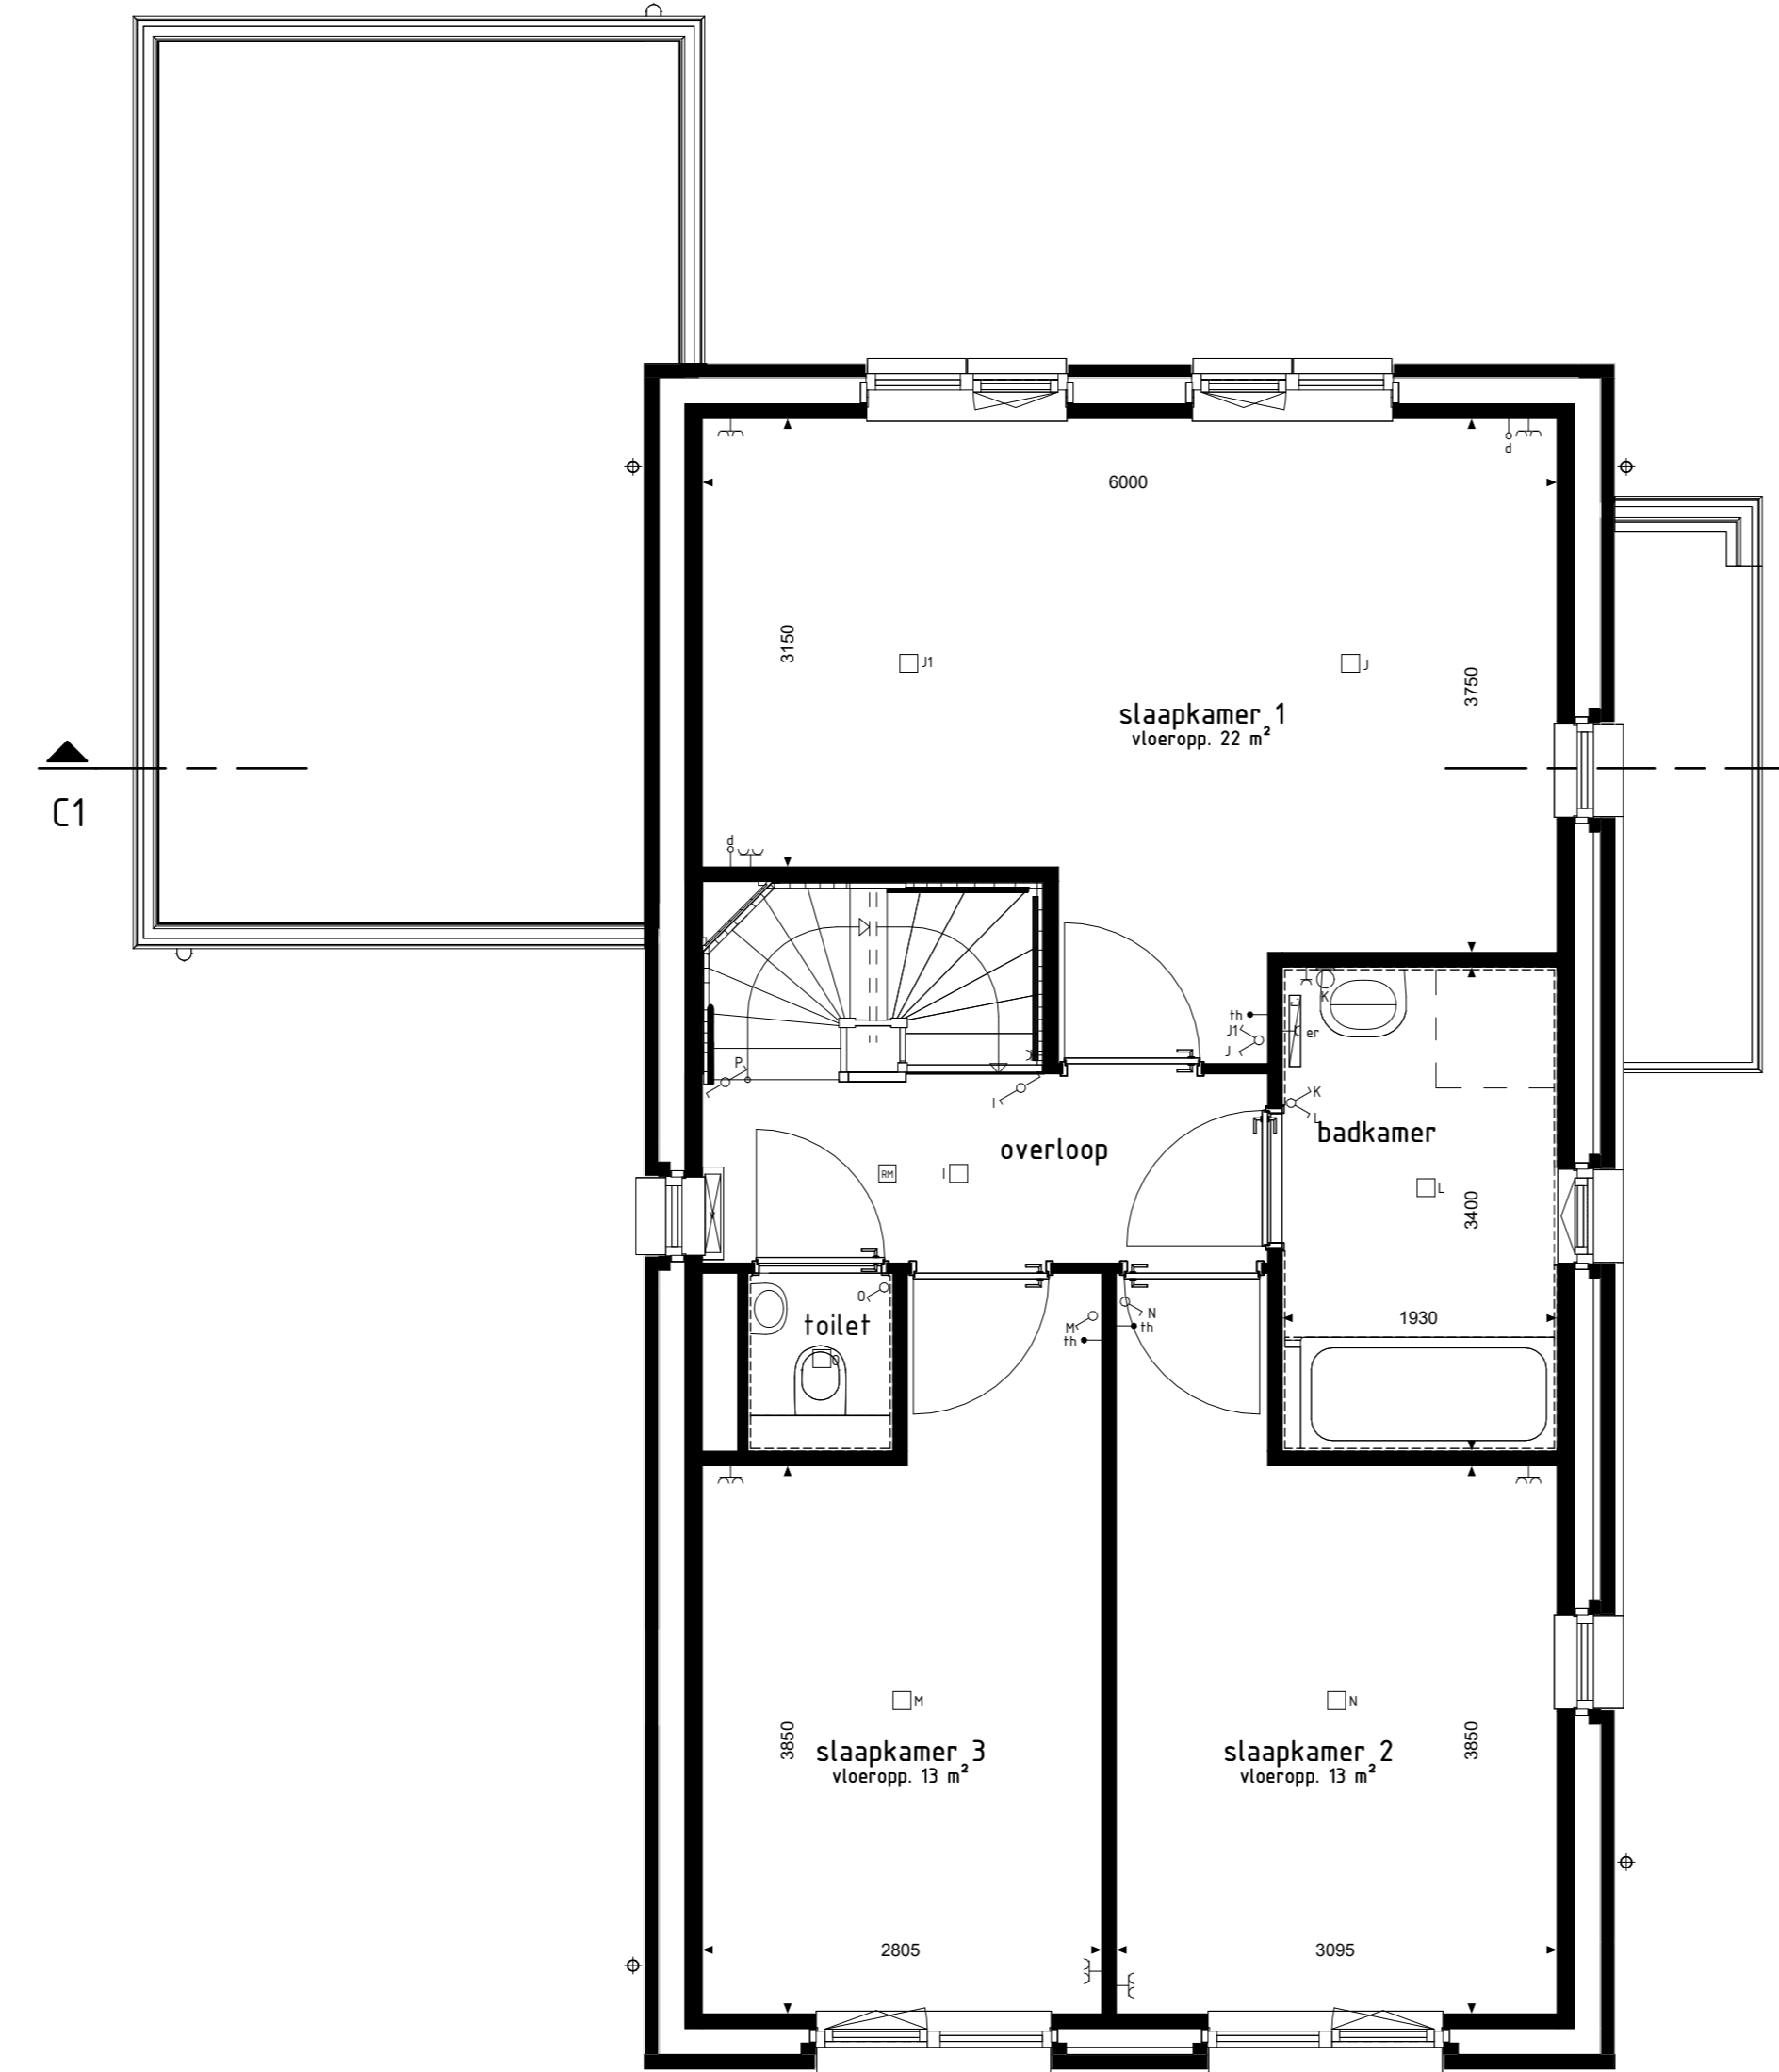

type C1  
bwnr get.:4  
1e VERDIEPING

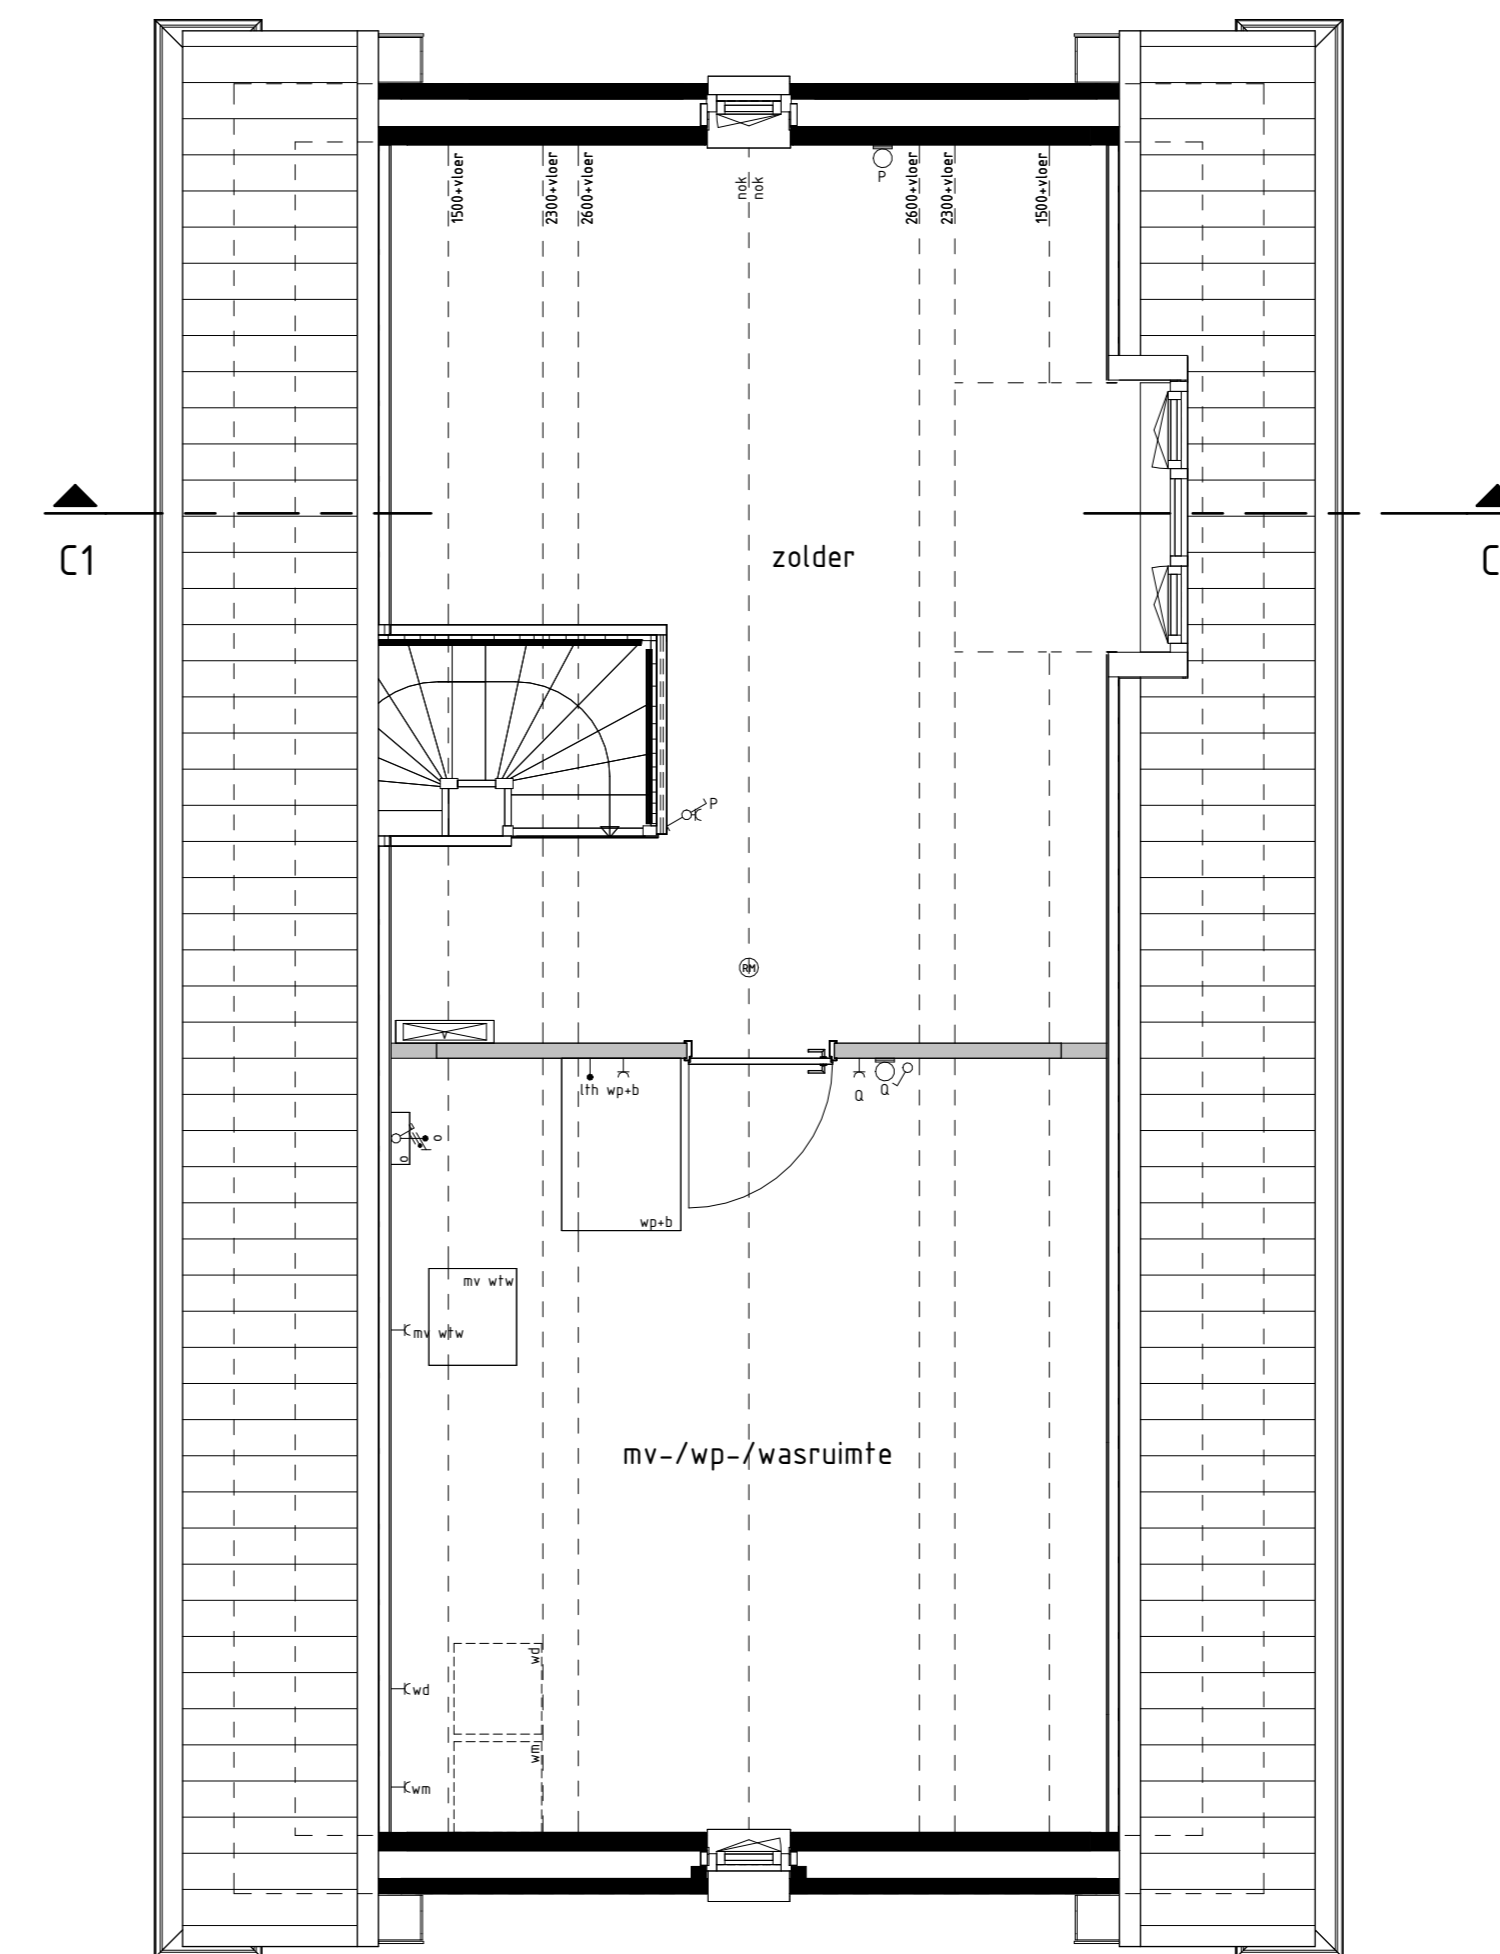

type C1  
bwnr get.:4  
2e VERDIEPING

- RENVOOI OPTIES**  
(1:0,50) Op te kiezen
- BOUWKUNDIG RENVOOI**
- ☐ scheidingswiel
  - ☐ scheidingswiel dubbel
  - ☐ wisselscheidingswiel
  - ☐ regeling mech. ventilatie
  - ☐ plafonddichtpunt
  - ☐ plafonddichtpunt opbouw
  - ☐ wandlichtpunt
  - ☐ rookmelder
  - ☐ rookmelder opbouw
  - ☐ geaard wandcontactdoos enkel
  - ☐ geaard wandcontactdoos dubbel opbouw
  - ☐ geaard wandcontactdoos dubbel volledig inbouw
  - ☐ schakel
  - ☐ deurbel
  - ☐ aansluitpunt data/telefoon/intercom (Boos)
  - ☐ aansluitpunt kooktoestel (Boos)
  - ☐ aansluitpunt kooktoestel
  - ☐ aansluitpunt boiler (Boos)
  - ☐ aansluitpunt thermohaat
  - ☐ aansluitpunt thermostaat cv
  - ☐ aansluitpunt elektrische radiator
  - ☐ aansluitpunt oververmer f.b.v. zonnepanelen
  - ☐ aansluitpunt warmtepomp
  - ☐ aansluitpunt wasmachine
  - ☐ aansluitpunt wasdroger
  - ☐ mv-/wp- aansluitpunt gebalanceerde ventilatie-eenheid
  - ☐ aansluitpunt keukenaubeil - lichtpunt
  - ☐ radiator
  - ☐ vloerverwarming cv installatie
  - ☐ vloerverwarming wasmachine
  - ☐ vloerverwarming wasdroger
  - ☐ vloerverwarming kooktoestel
  - ☐ vloerverwarming gebalanceerde ventilatie-eenheid
  - ☐ vloerverwarming boiler
  - ☐ vloerverwarming warmtepomp
  - ☐ vloerverwarming boiler
  - ☐ vloerverwarming optioneel extra boiler
  - ☐ vloerverwarming optioneel f.b.v. zonnepanelen
  - ☐ vloerverwarming optioneel indicatie
  - ☐ buitekraan met schroefput
  - ☐ buitekraan
  - ☐ schroefput
- De voor uw woning van toepassing zijnde symbolen zijn opgenomen in de plattegronden.

**Gevelaanzichten, plattegronden en doorsnede**

Woningtype C1

**HOF VAN ESTEREN FASE 2B**

Project : **ESCHAREN 4 KOOPWONINGEN**

Bouwnummers : **4**

Schaal : **zie tekening**

Datum : **11-01-2024**

Tekeningnummer : **VK2b-04**

