


type B1
bwnr get.:205
type C1sp
bwnr get.:206
BEGANE GROND

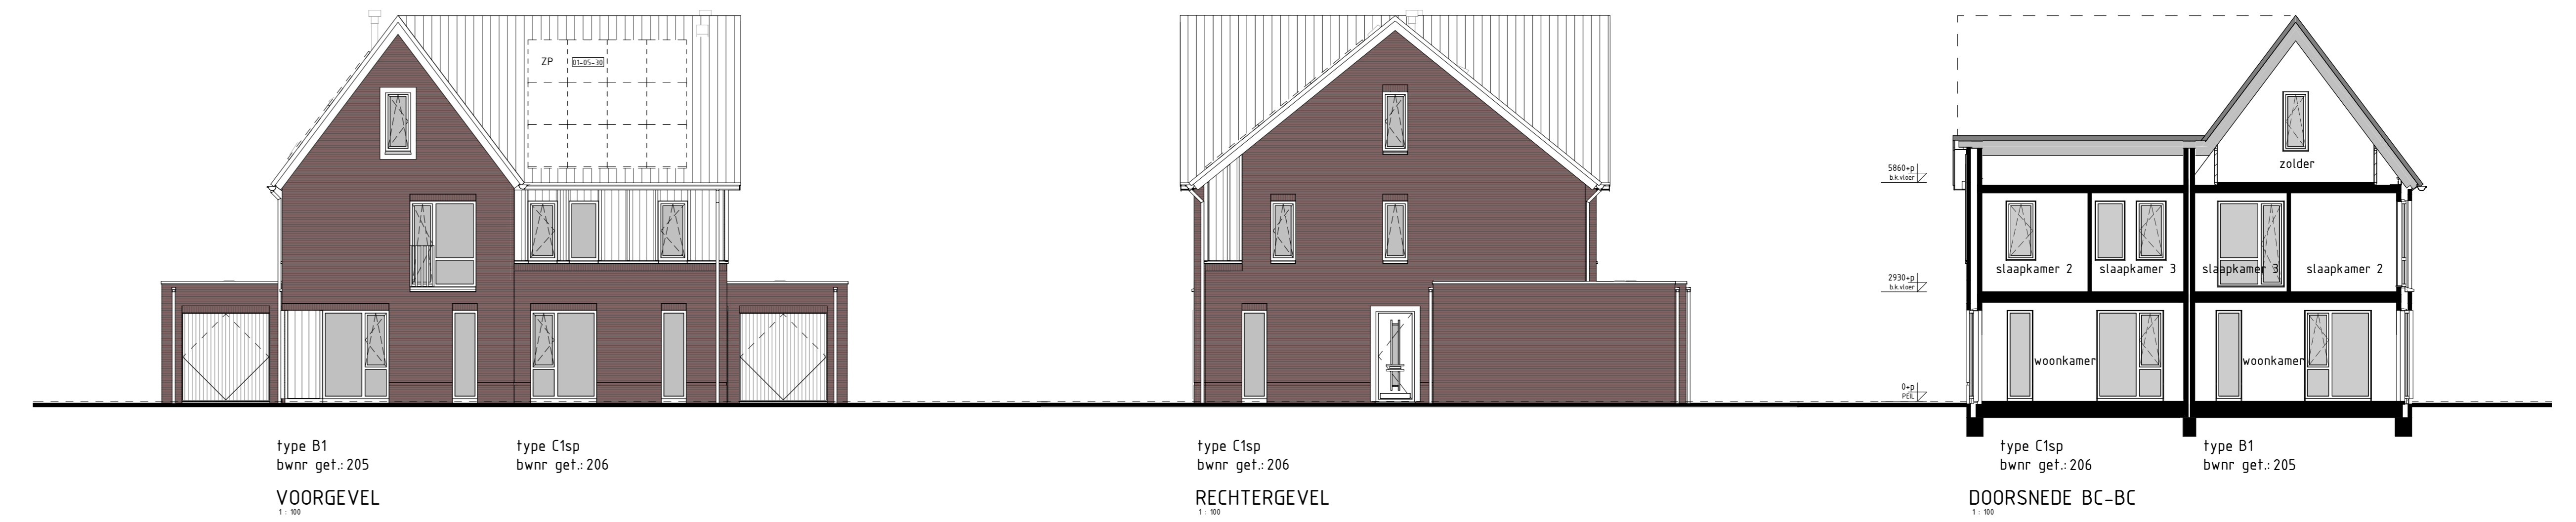

type B1
bwnr get.:205
VOORGEVEL

type C1sp
bwnr get.:206

type C1sp
bwnr get.:206
RECHTERGEVEL

type C1sp
bwnr get.:206
type B1
bwnr get.:205
DOORSNEDE BC-BC



type C1sp
bwnr get.:206
ACHTERGEVEL


type B1
bwnr get.:205

type B1
bwnr get.:205
LINKERGEVEL

type C1sp
bwnr get.:206
DOORSNEDE C1sp-C1sp



type B1
bwnr get.:205
type C1sp
bwnr get.:206
1e VERDIEPING

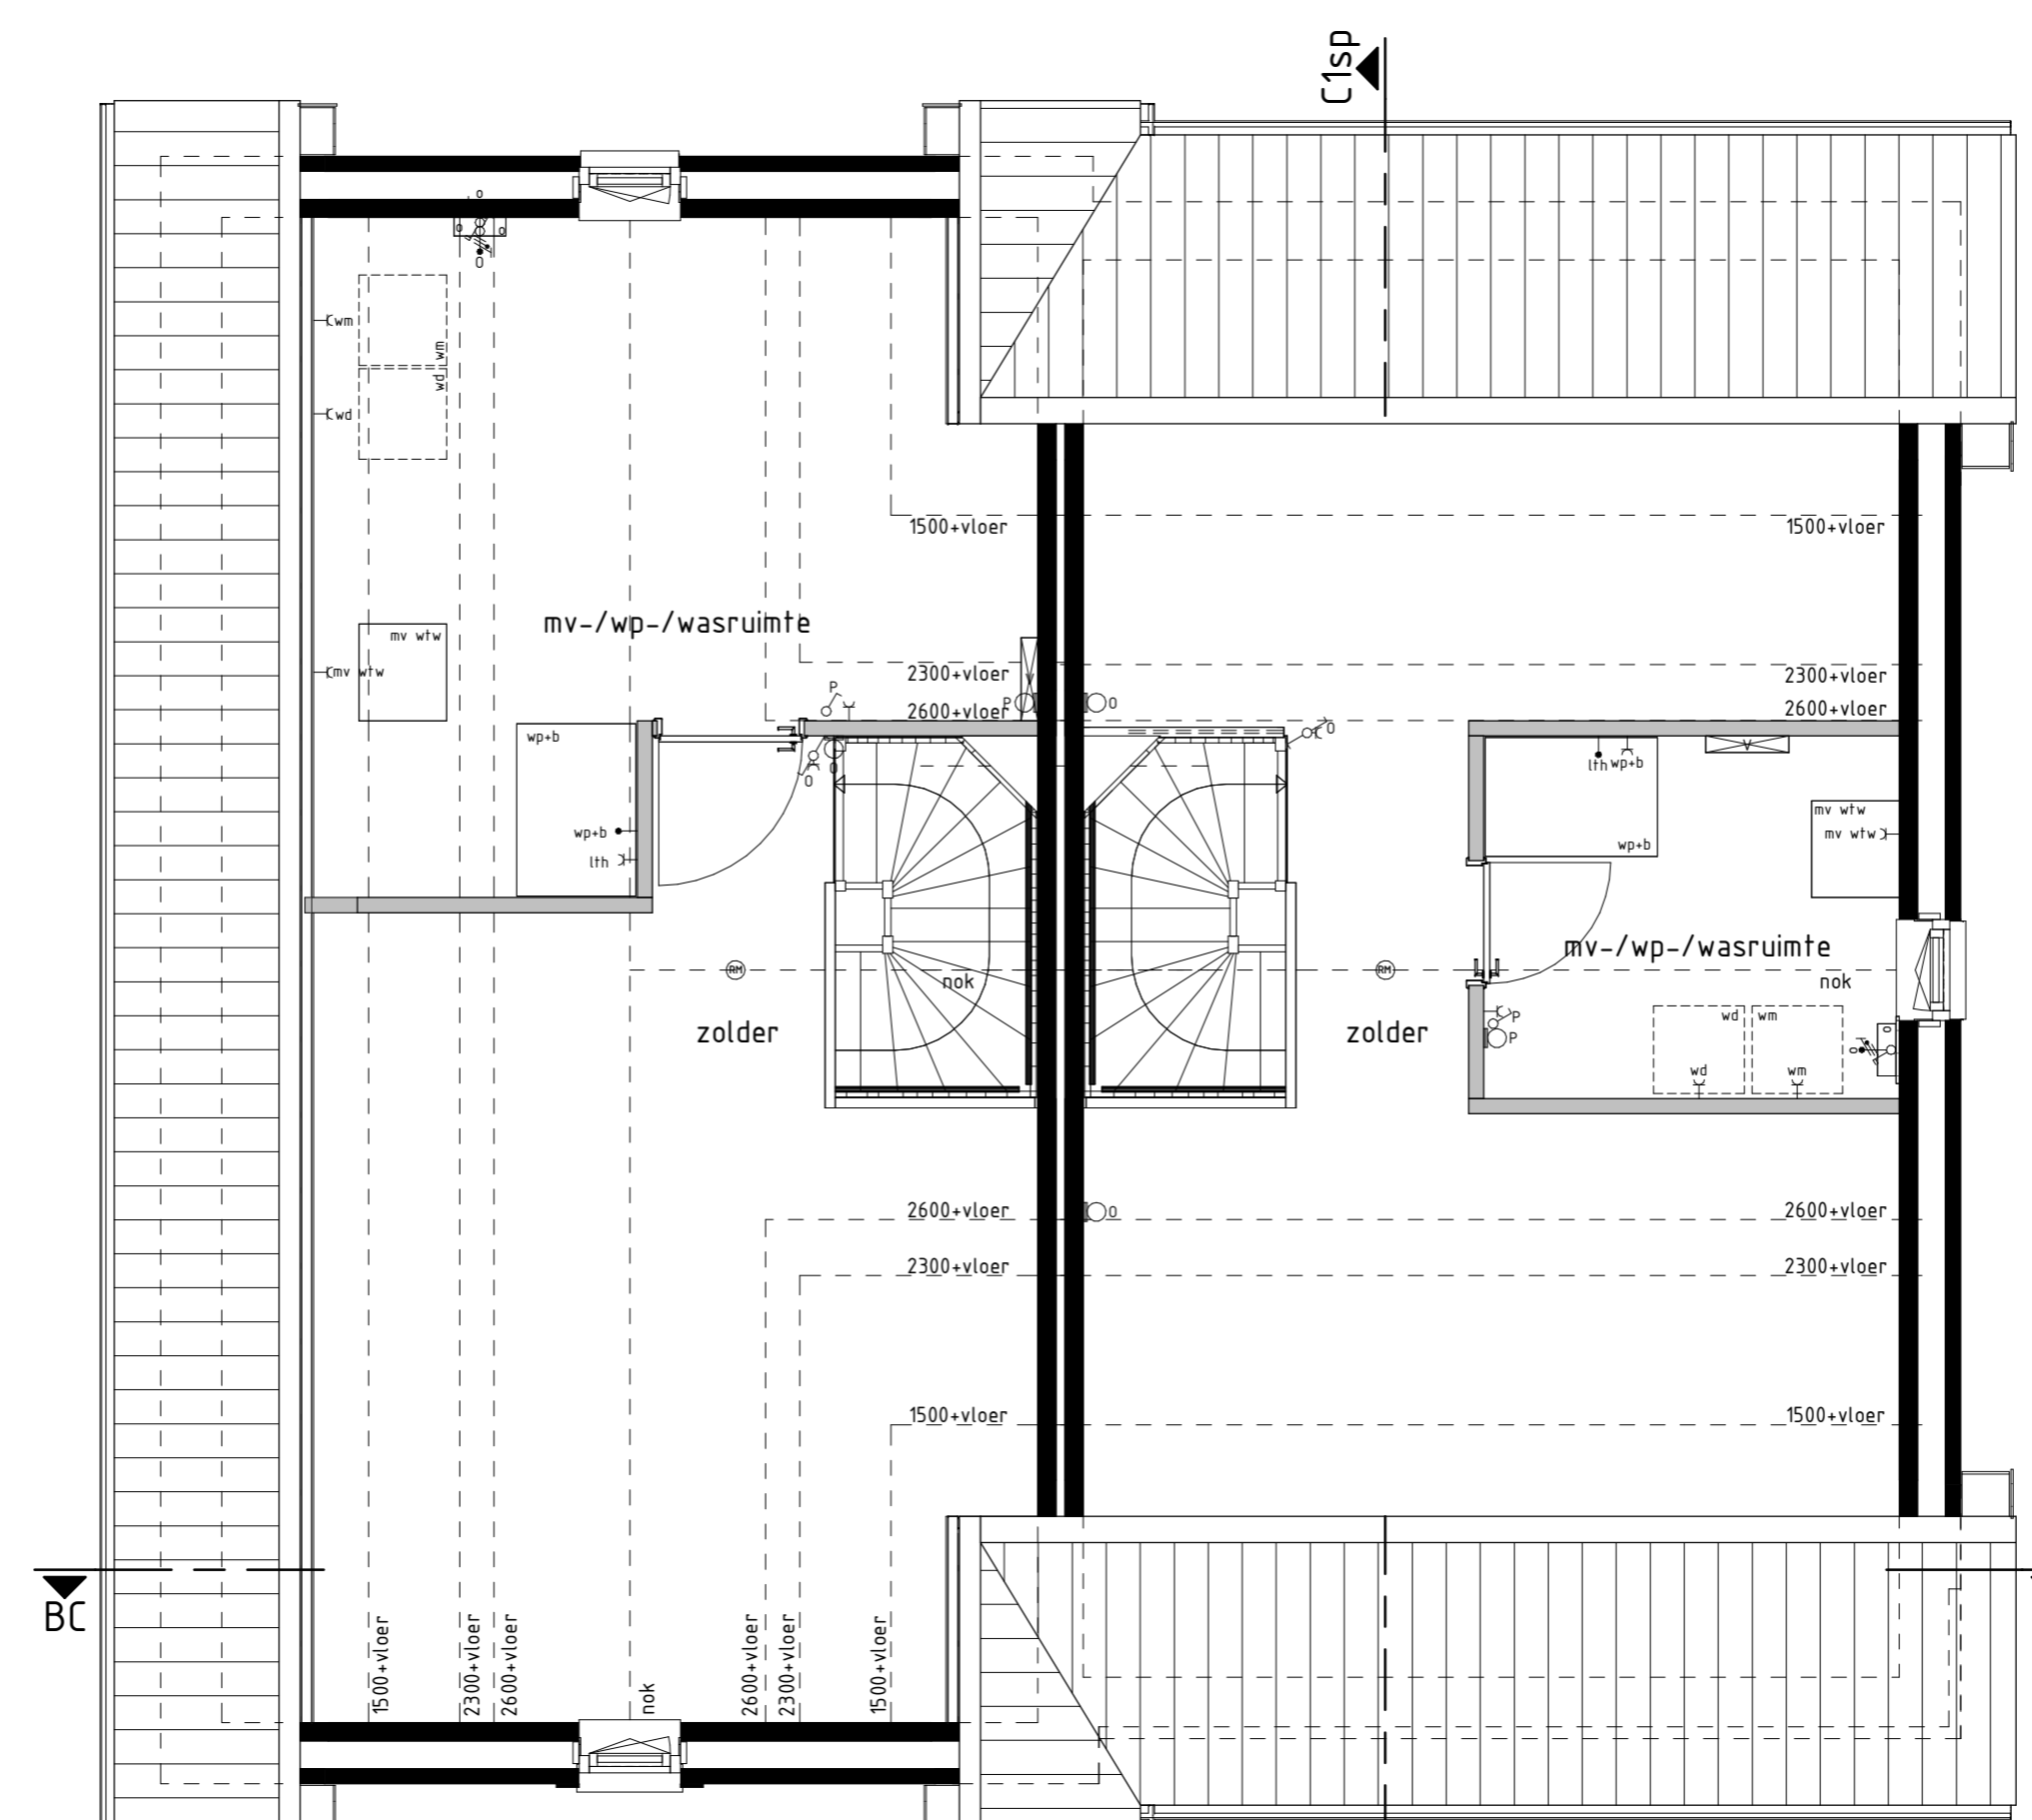

type B1
bwnr get.:205
type C1sp
bwnr get.:206
2e VERDIEPING

RENVOOI OPTIES

10.09.20 09:16 a.s. v.w.

BOUWKUNDIG RENVOOI

- shakelaar enkel
 - shakelaar dubbel
 - visstschakelaar
 - regeling mech. ventilatie
 - plafondlichtpunt
 - plafondlichtpunt opbouw
 - wandlichtpunt
 - rookmelder
 - rookmelder opbouw
 - geaard wandcontactdoos enkel
 - geaard wandcontactdoos dubbel opbouw
 - geaard wandcontactdoos dubbel volledig inbouw
 - schakel
 - deurbel
 - aansluitpunt data/telefoon/televisie (loos)
 - kl- aansluitpunt kooktoestel (loos)
 - kl+ aansluitpunt kooktoestel
 - b- aansluitpunt boiler (loos)
 - tl- aansluitpunt thermostaat
 - tl+ aansluitpunt thermostaat tv
 - vr- aansluitpunt elektrische radiator
 - vr+ aansluitpunt omvormer t.v. zonnepanelen
 - wp- aansluitpunt warmtepomp
 - wn- aansluitpunt wasmachine
 - wd- aansluitpunt wasdroger
 - nv w/v- aansluitpunt gebalanceerde ventilatie-unit
 - ke-tp- aansluitpunt keukenmeubel + lichtpunt
 - radator
 - vloerwandaal of installatie
 - vn opstelplaats wasmachine
 - wd opstelplaats wasdroger
 - kk opstelplaats keukenkast
 - nv w/v opstelplaats gebalanceerde ventilatie-unit
 - wp-tp opstelplaats warmtepomp + boiler
 - wp opstelplaats warmtepomp
 - b opstelplaats boiler
 - pb positie optioneel extra boiler
 - z zonnepanelen op zonnepanelen t.v. zonnepanelen
 - sp zonnepanelen (positie indicatief)
 - bu- buiskraan met schroefpunt
 - bu- buiskraan
 - st- stroompunt
- De voor uw woning van toepassing zijnde symbolen zijn opgenomen in de plattegronden.

Geveleanzichten, plattegronden en doorsnede

AARLESCH E RVEN

Woningtype:
B1 en C1

Project : BEST, FASE 2, 32 KOOPWONINGEN
Bouwnummers : 205 en 206
Schaal : zie tekening
Datum : 29 juli 2022
Tekeningnummer : VK-204



Van Wieringen
Bouwendig
Van Wieringen Bouwendig B.V.
Postbus 4
5385 ZG GRIFFEN
T. 073-5340400
W. www.vanwieringen.nl