



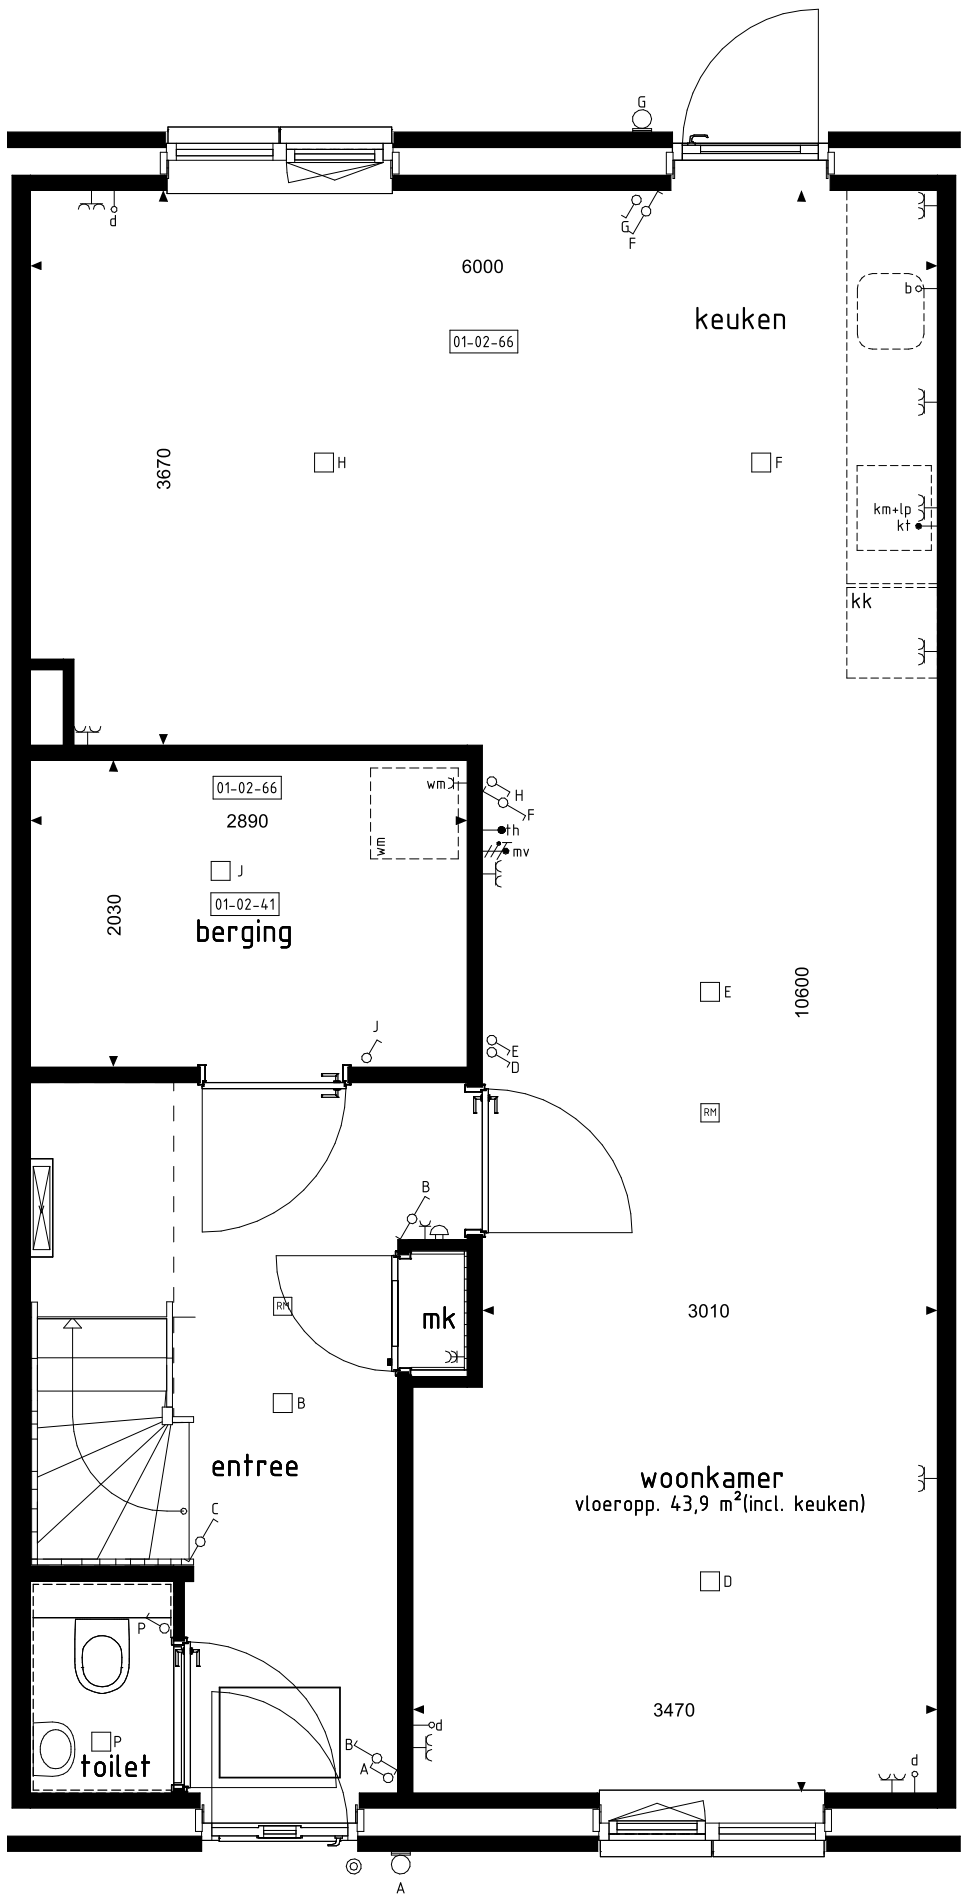

BEGANE GROND
opties

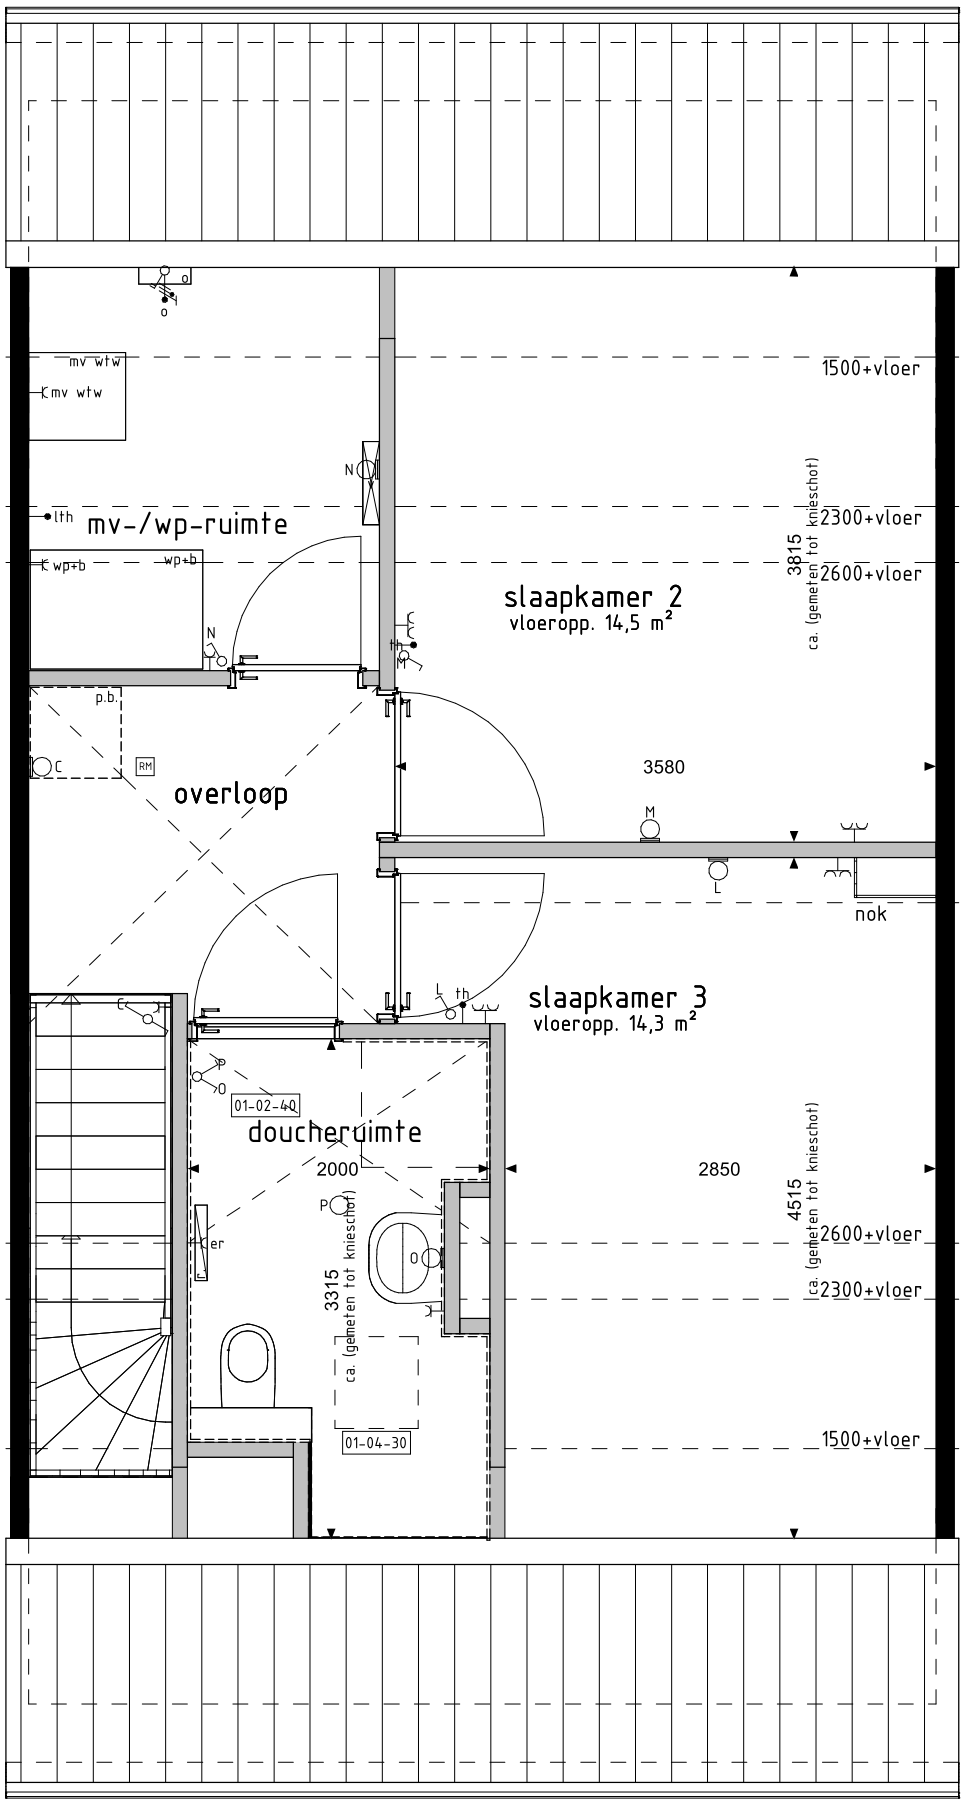

1e VERDIEPING
opties

RENVOOI EXTRA OPTIES

- 01-02-40 Doucheruimte (inclusief tegelwerk en sanitair) op de 1e verdieping.
- 01-02-41 Badkamer begane grond uitvoeren als berging (alleen mogelijk i.c.m. optie 01-02-40).
- 01-02-66 Vervallen slaapkamer 1.
- 01-04-30 Dakvenster (br.xh. ca. 550x780mm).

RT-SENa1-1
□ Stramendiëpte 9300
■ Stramendiëpte 9300+
□ ELE-21

De op deze tekening getoonde woning kan in afmeting afwijken van uw woning. Dit blad is enkel en alleen bedoeld om de extra opties te tonen welke voor uw woning van toepassing zijn.

Deze woning kan een gespiegelde versie van uw woning betreffen.

BOUWKUNDIG RENVOOI

- schakelaar enkel
 - schakelaar dubbel
 - wisselschakelaar
 - regeling mech. ventilatie
 - plafondlichtpunt
 - plafondlichtpunt opbouw
 - wandlichtpunt
 - rookmelder
 - rookmelder opbouw
 - geaard wandcontactdoos enkel
 - geaard wandcontactdoos dubbel opbouw
 - geaard wandcontactdoos dubbel volledig inbouw
 - schel
 - deurbel
 - aansluitpunt data/telefoon/televisie (loos)
 - aansluitpunt kooktoestel (loos)
 - aansluitpunt kooktoestel
 - aansluitpunt boiler (loos)
 - aansluitpunt thermostaat
 - aansluitpunt thermostaat cv
 - aansluitpunt elektrische radiator
 - aansluitpunt omvormer t.b.v. zonnepanelen
 - aansluitpunt warmtepomp
 - aansluitpunt wasmachine
 - aansluitpunt wasdroger
 - aansluitpunt gebalanceerde ventilatie-unit
 - aansluitpunt keukenmeubel + lichtpunt
 - radiator
 - vloerverdeler cv installatie
 - opstelplaats wasmachine
 - opstelplaats wasdroger
 - opstelplaats koelkast
 - opstelplaats gebalanceerde ventilatie-unit
 - opstelplaats warmtepomp + boiler
 - opstelplaats warmtepomp
 - opstelplaats boiler
 - positie optioneel extra boiler
 - opstelplaats omvormer t.b.v. zonnepanelen
 - zonnepanelen (positie indicatief)
 - buitenkraan met schrobput
 - buitenkraan
 - schrobput
- De voor uw woning van toepassing zijnde symbolen zijn opgenomen in de plattegronden.

Extra opties: plattegronden.

Woningtype:
R1, R2 en R3.

Brabant op z'n best

PROJECT	: Veghel, Brabant op z'n Best, fase 1b en 4.
BOUWNRS	: 101t/m104
SCHAAL	: zie tekening
DATUM	: 12-09-2023
TEKENINGNR	: VK-28

