




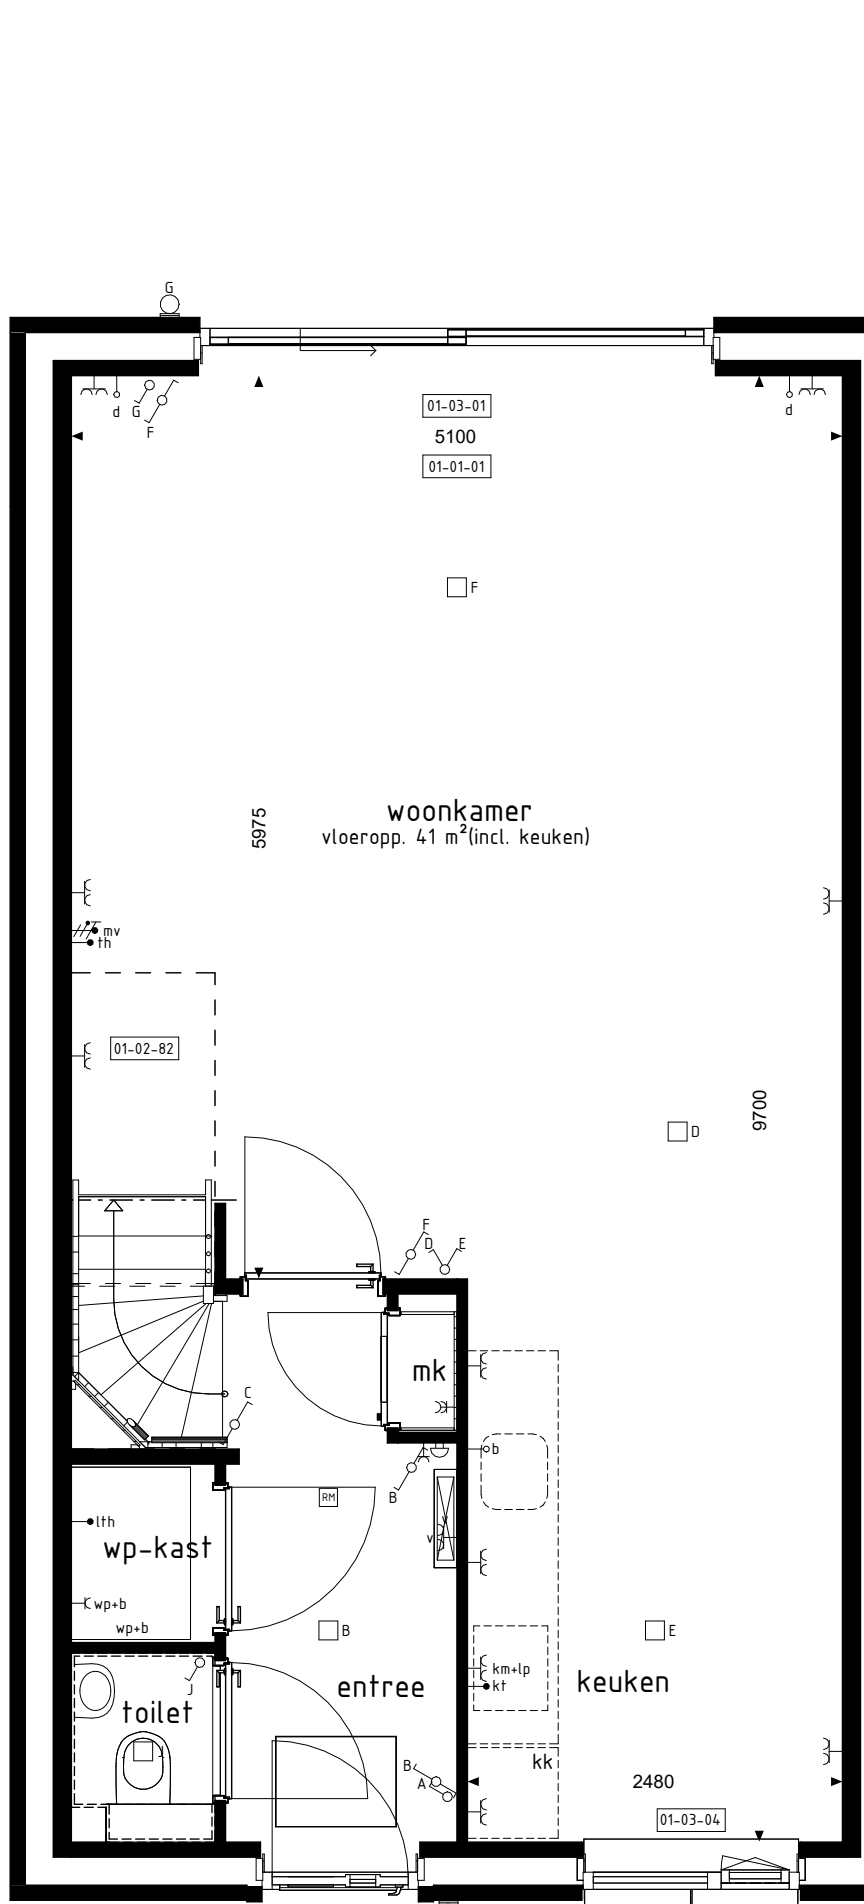


BEGANE GROND
1 : 50

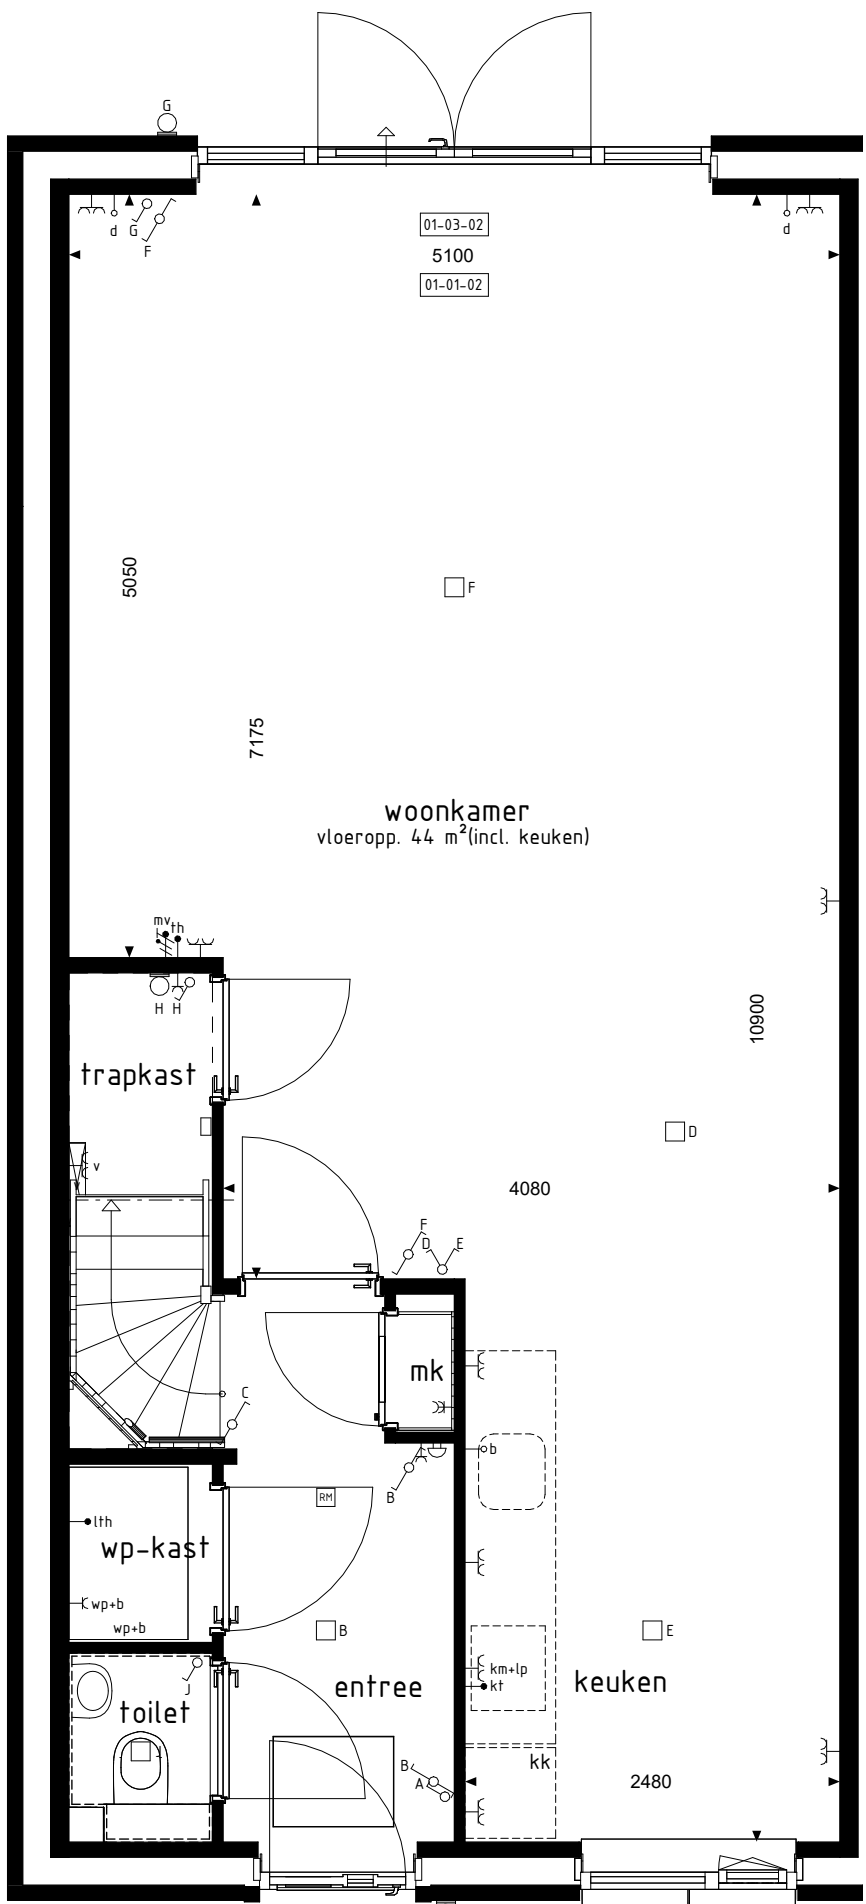


BEGANE GROND
1 : 50

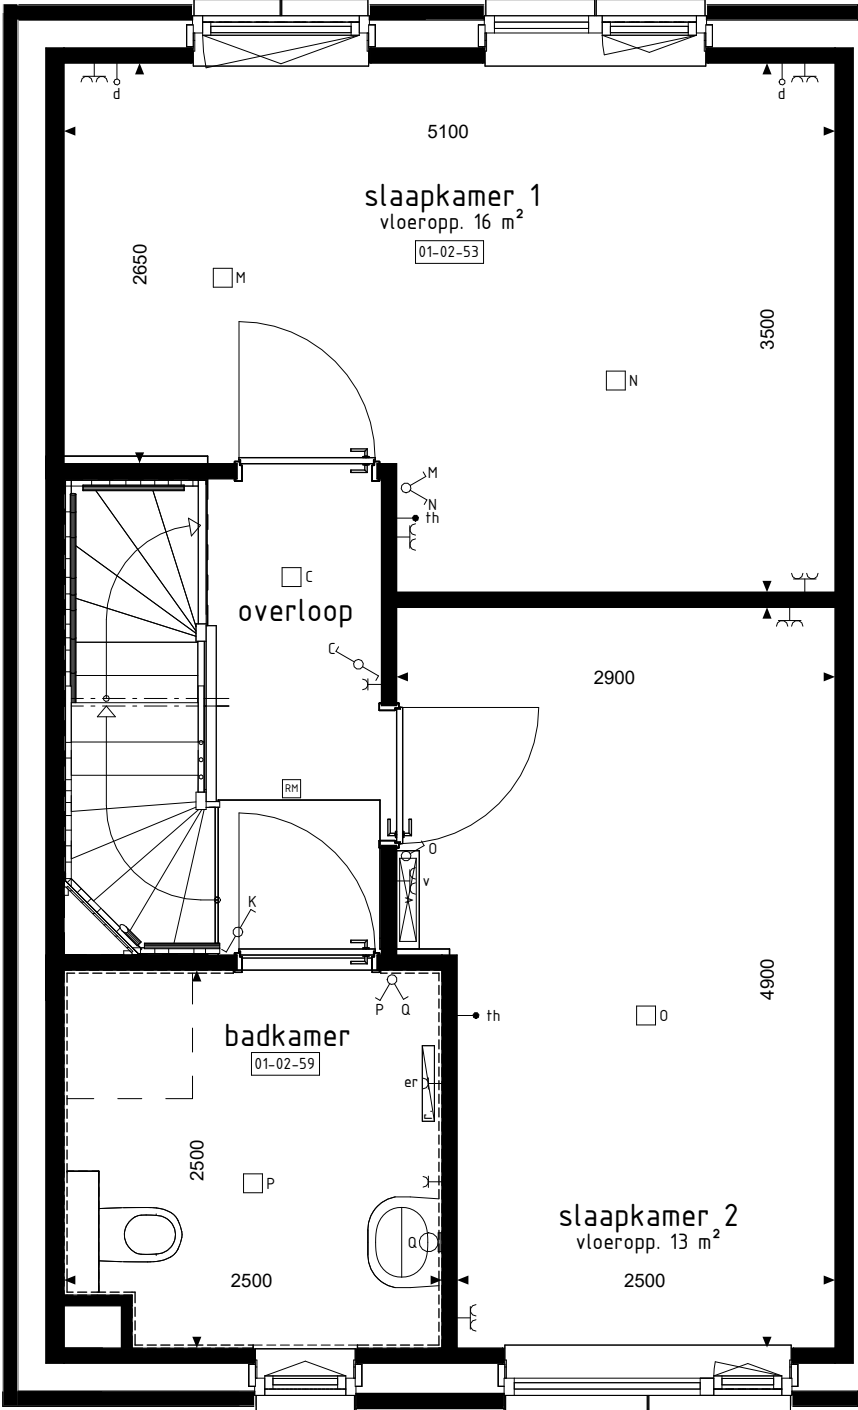


1E VERDIEPING
1 : 50

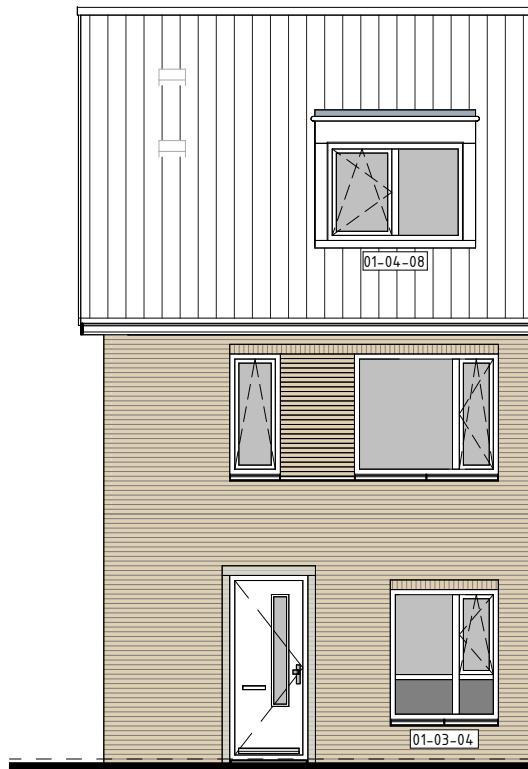


VOORGEVEL
1 : 100

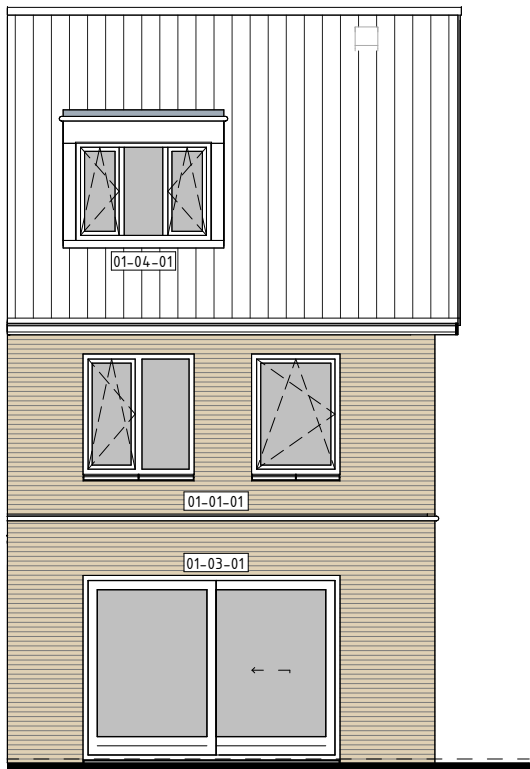


ACHTERGEVEL
1 : 100

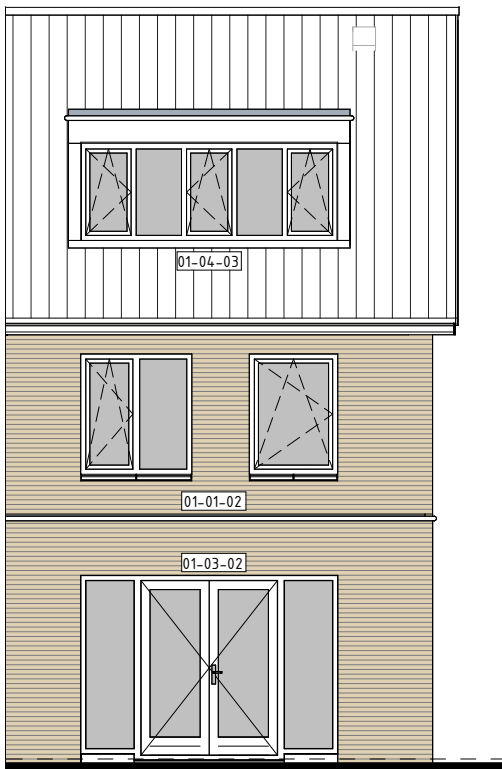


ACHTERGEVEL
1 : 100

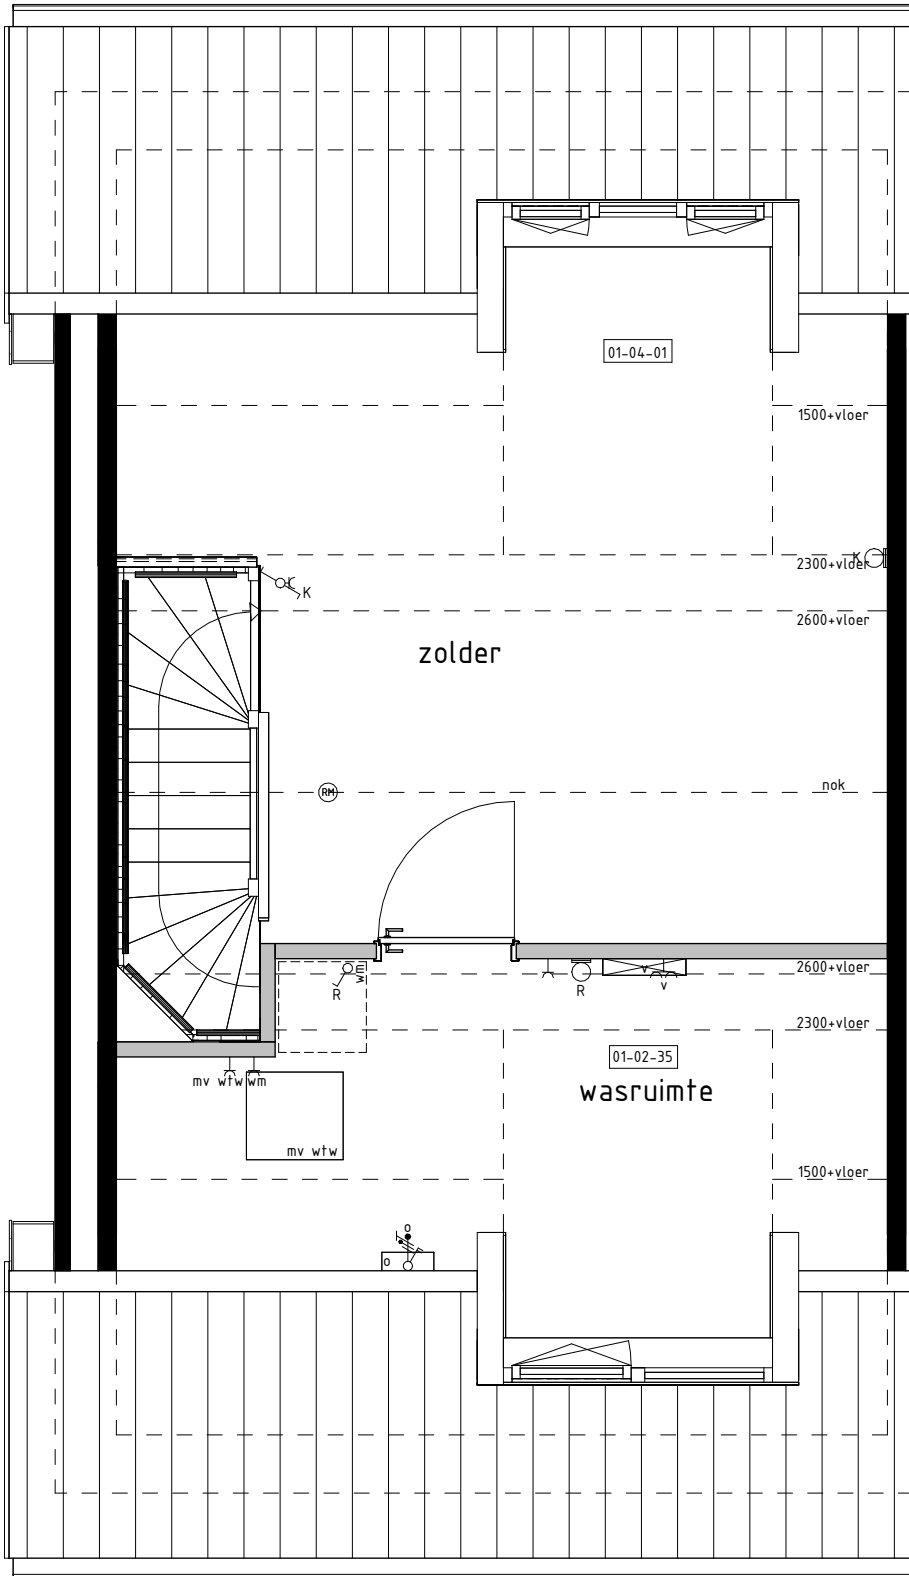

2E VERDIEPING
1 : 50

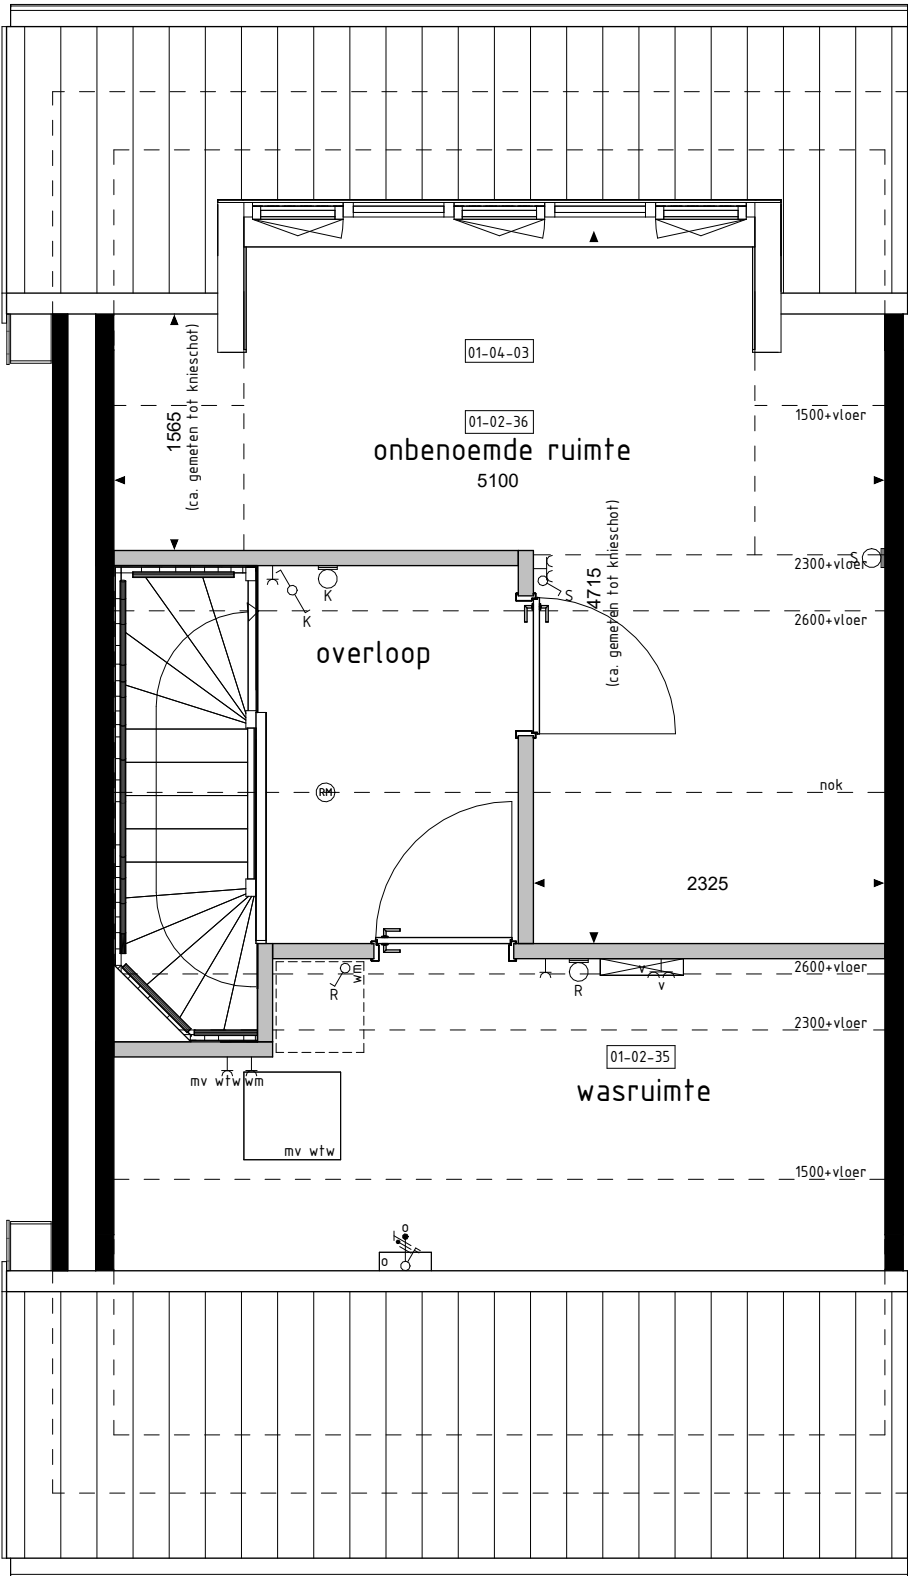

2E VERDIEPING
1 : 50

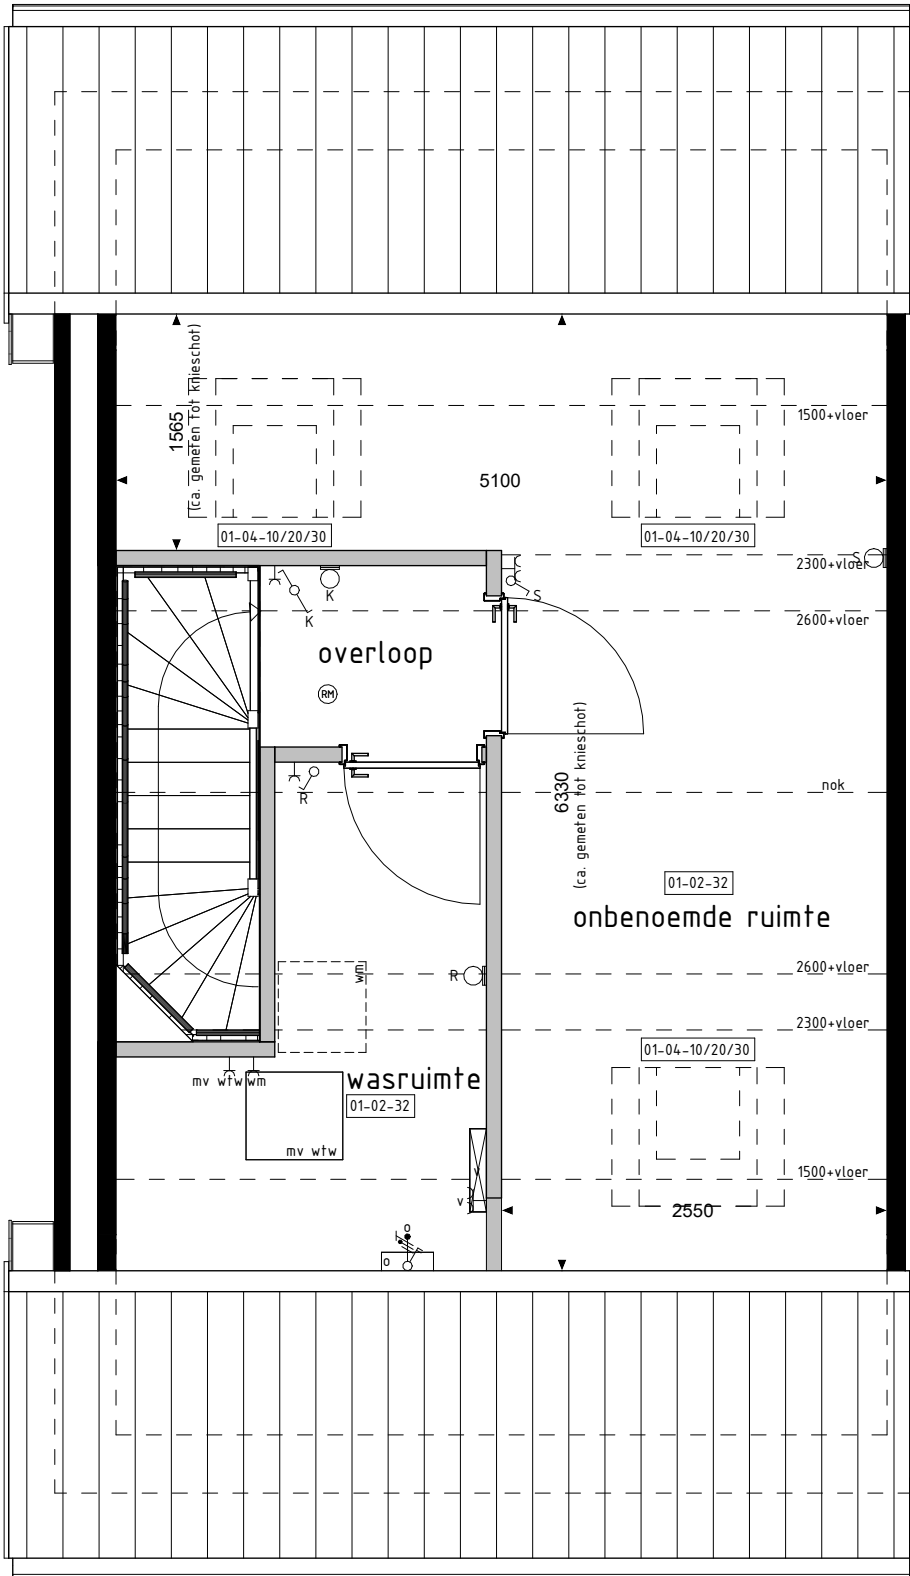

2E VERDIEPING
1 : 50

De op deze tekening getoonde woning, inclusief opties, kan een gespiegelde versie van uw woning betreffen.

RENVOOI OPTIES

01-01-01 Uitbreiding 1200mm aan achterzijde woning.
01-01-02 Uitbreiding 2400mm aan achterzijde woning.
01-02-32 Onbenoemde ruimte en wasruimte op 2e verdieping.
01-02-35 Wasruimte op 2e verdieping.
01-02-36 Onbenoemde ruimte op 2e verdieping (alleen mogelijk i.c.m. optie 01-02-35).
01-02-53 Samenvoegen slaapkamer 1+3.
01-02-59 Vergroten van badkamer (inclusief tegelwerk, exclusief aanpassing sanitair).
01-02-82 Trapkast vervalt (blijft dichte trap).
01-03-01 Schuifpui in achtergevel i.p.v. basis kozijn.
01-03-02 Pui met dubbele tuindeuren in achtergevel i.p.v. basis kozijn.
01-03-04 Onderste deel van kozijn dichtzetten middels paneelvulling (niet van toepassing bij A3 en C1).
01-04-01 Dakkapel in achtergevel (breedte ca. 1800mm).
01-04-03 Dakkapel in achtergevel (breedte ca. 3400mm).
01-04-08 Dakkapel in voorgevel (breedte ca. 1800mm).
01-04-10 Dakvenster (br.xh. ca. 1140x1180mm).
01-04-20 Dakvenster (br.xh. ca. 780x1180mm).
01-04-30 Dakvenster (br.xh. ca. 550x780mm).

01-03-01 01-03-02 01-03-03 01-03-04 01-03-05 01-03-06 01-03-07 01-03-08 01-03-09 01-03-10

BOUWKUNDIG RENVOOI

- schakelaar enkel
- schakelaar dubbel
- wisselschakelaar
- regeling mech. ventilatie
- plafondlichtpunt
- plafondlichtpunt opbouw
- wandlichtpunt
- rookmelder
- rookmelder opbouw
- geaard wandcontactdoos enkel
- geaard wandcontactdoos dubbel opbouw
- geaard wandcontactdoos dubbel volledig inbouw
- schel
- deurbel
- aansluitpunt data/telefoon/televisie (loos)
- aansluitpunt kooktoestel (loos)
- aansluitpunt kooktoestel
- aansluitpunt boiler (loos)
- b
- rh
- lth
- er
- aansluitpunt elektrische radiator
- aansluitpunt omvormer t.b.v. zonnepanelen
- wp
- wm
- wd
- mv w/w
- km
- vj
- radiator
- vloerverdelers cv installatie
- wm
- wd
- kk
- mv w/w
- wp+b
- wp
- b
- p.b.
- o
- zp
- 01-04-10
- 01-04-20
- 01-04-30
- De voor uw woning van toepassing zijnde symbolen zijn opgenomen in de plattegronden.

Opties: gevelaanzichten en plattegronden

Woningtype
A1, A2, A3, C1, C2, C3 en C4

DE ELS II, FASE 4

Project : KAATSHEUVEL 41 KOOPWONINGEN

Bouwnummers : 80, 81, 83, 84, 931/m85, 97, 98, 1001/m102, 1066/m106, 111, 112, 1166/m118 en 120

Schaal : zie tekening

Datum : 13-12-2024

Tekeningnummer : VK4-25

