


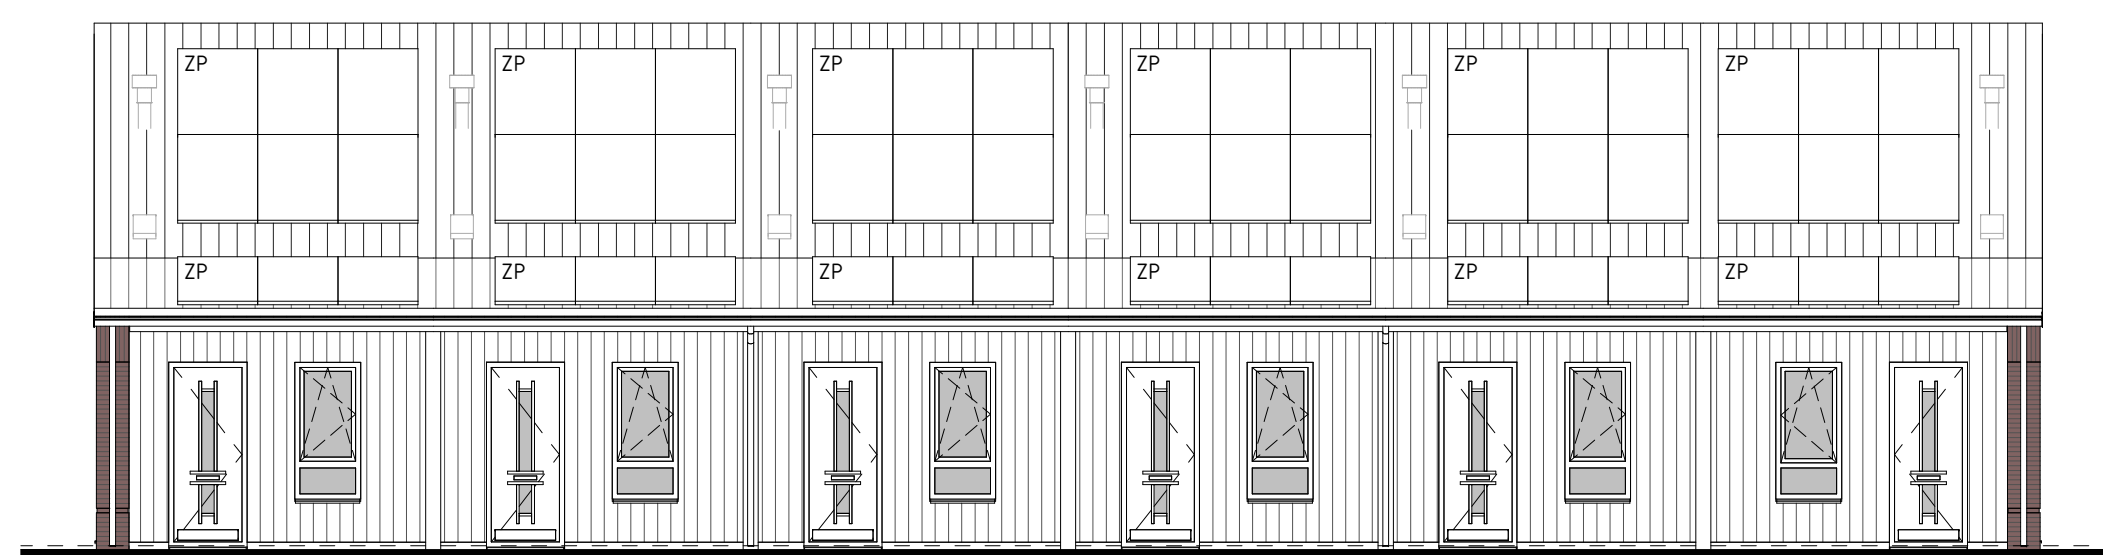

type L1
bwnr get.:234

type M1
bwnr get.:235

type M1
bwnr get.:236

type M1
bwnr get.:237

type M1
bwnr get.:238


type L1sp
bwnr get.:239

VOORGEVEL
1:50



type L1sp
bwnr get.:239

RECHTERGEVEL
1:50

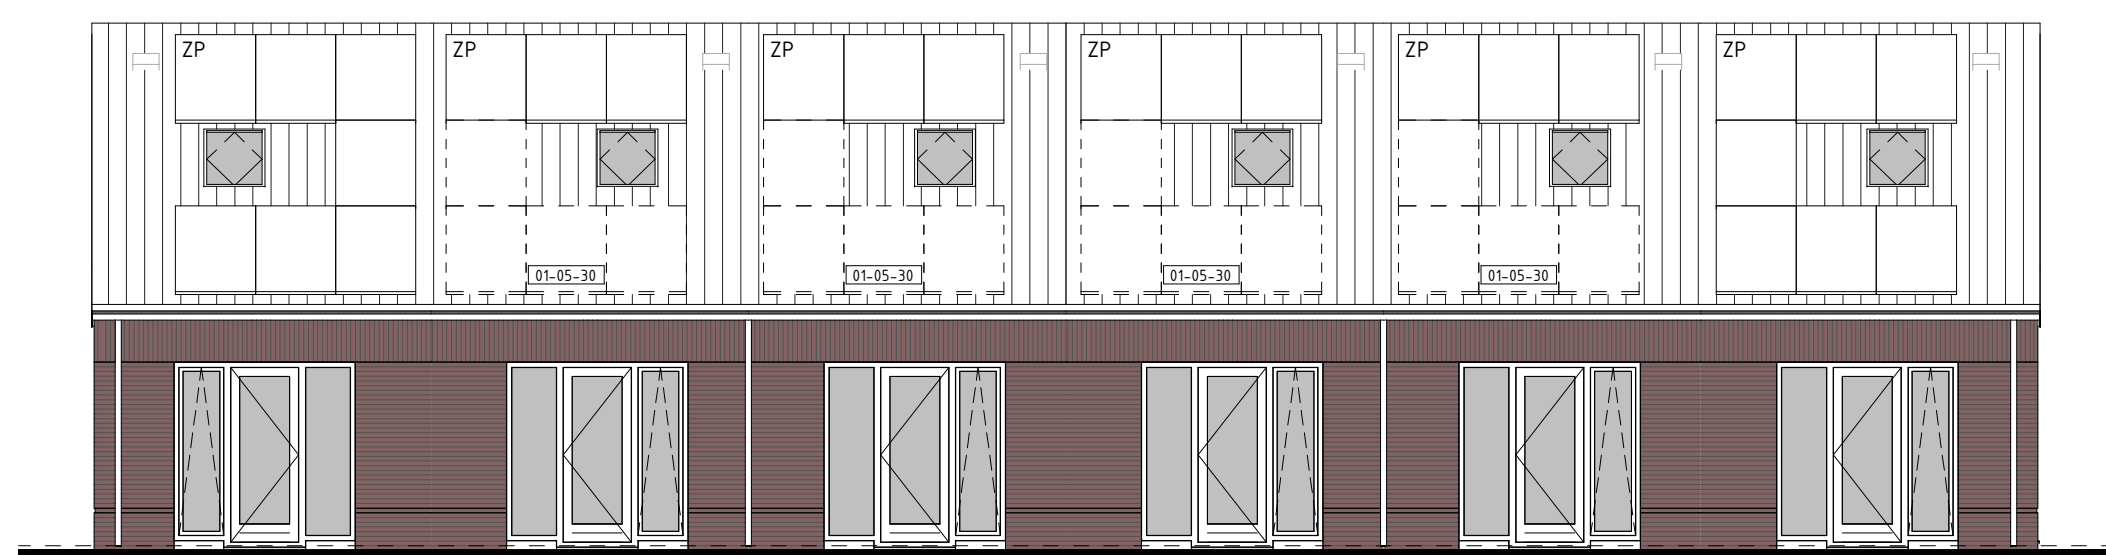

type L1sp
bwnr get.:239

type M1
bwnr get.:238


type M1
bwnr get.:237

type M1
bwnr get.:236

type M1
bwnr get.:235


type L1
bwnr get.:234

ACHTERGEVEL
1:50

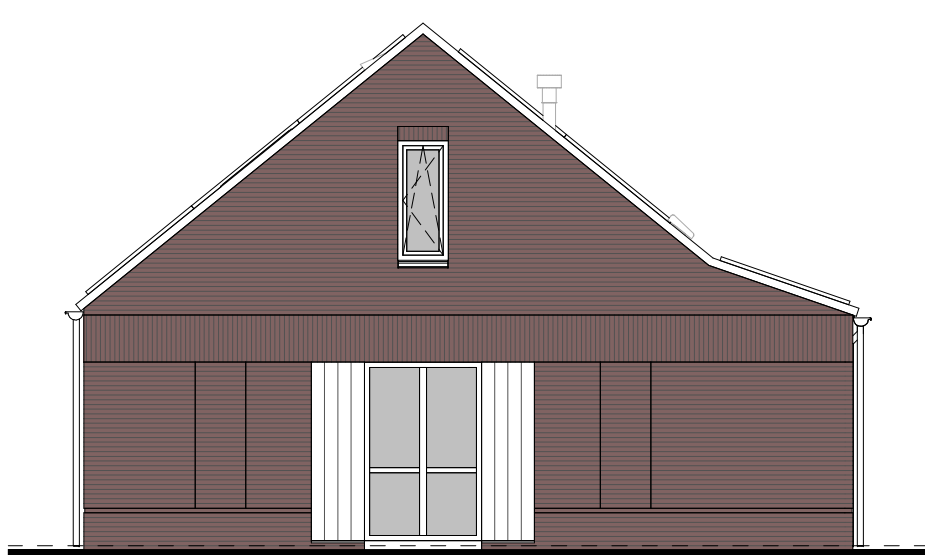

type L1
bwnr get.:234

LINKERGEVEL
1:50

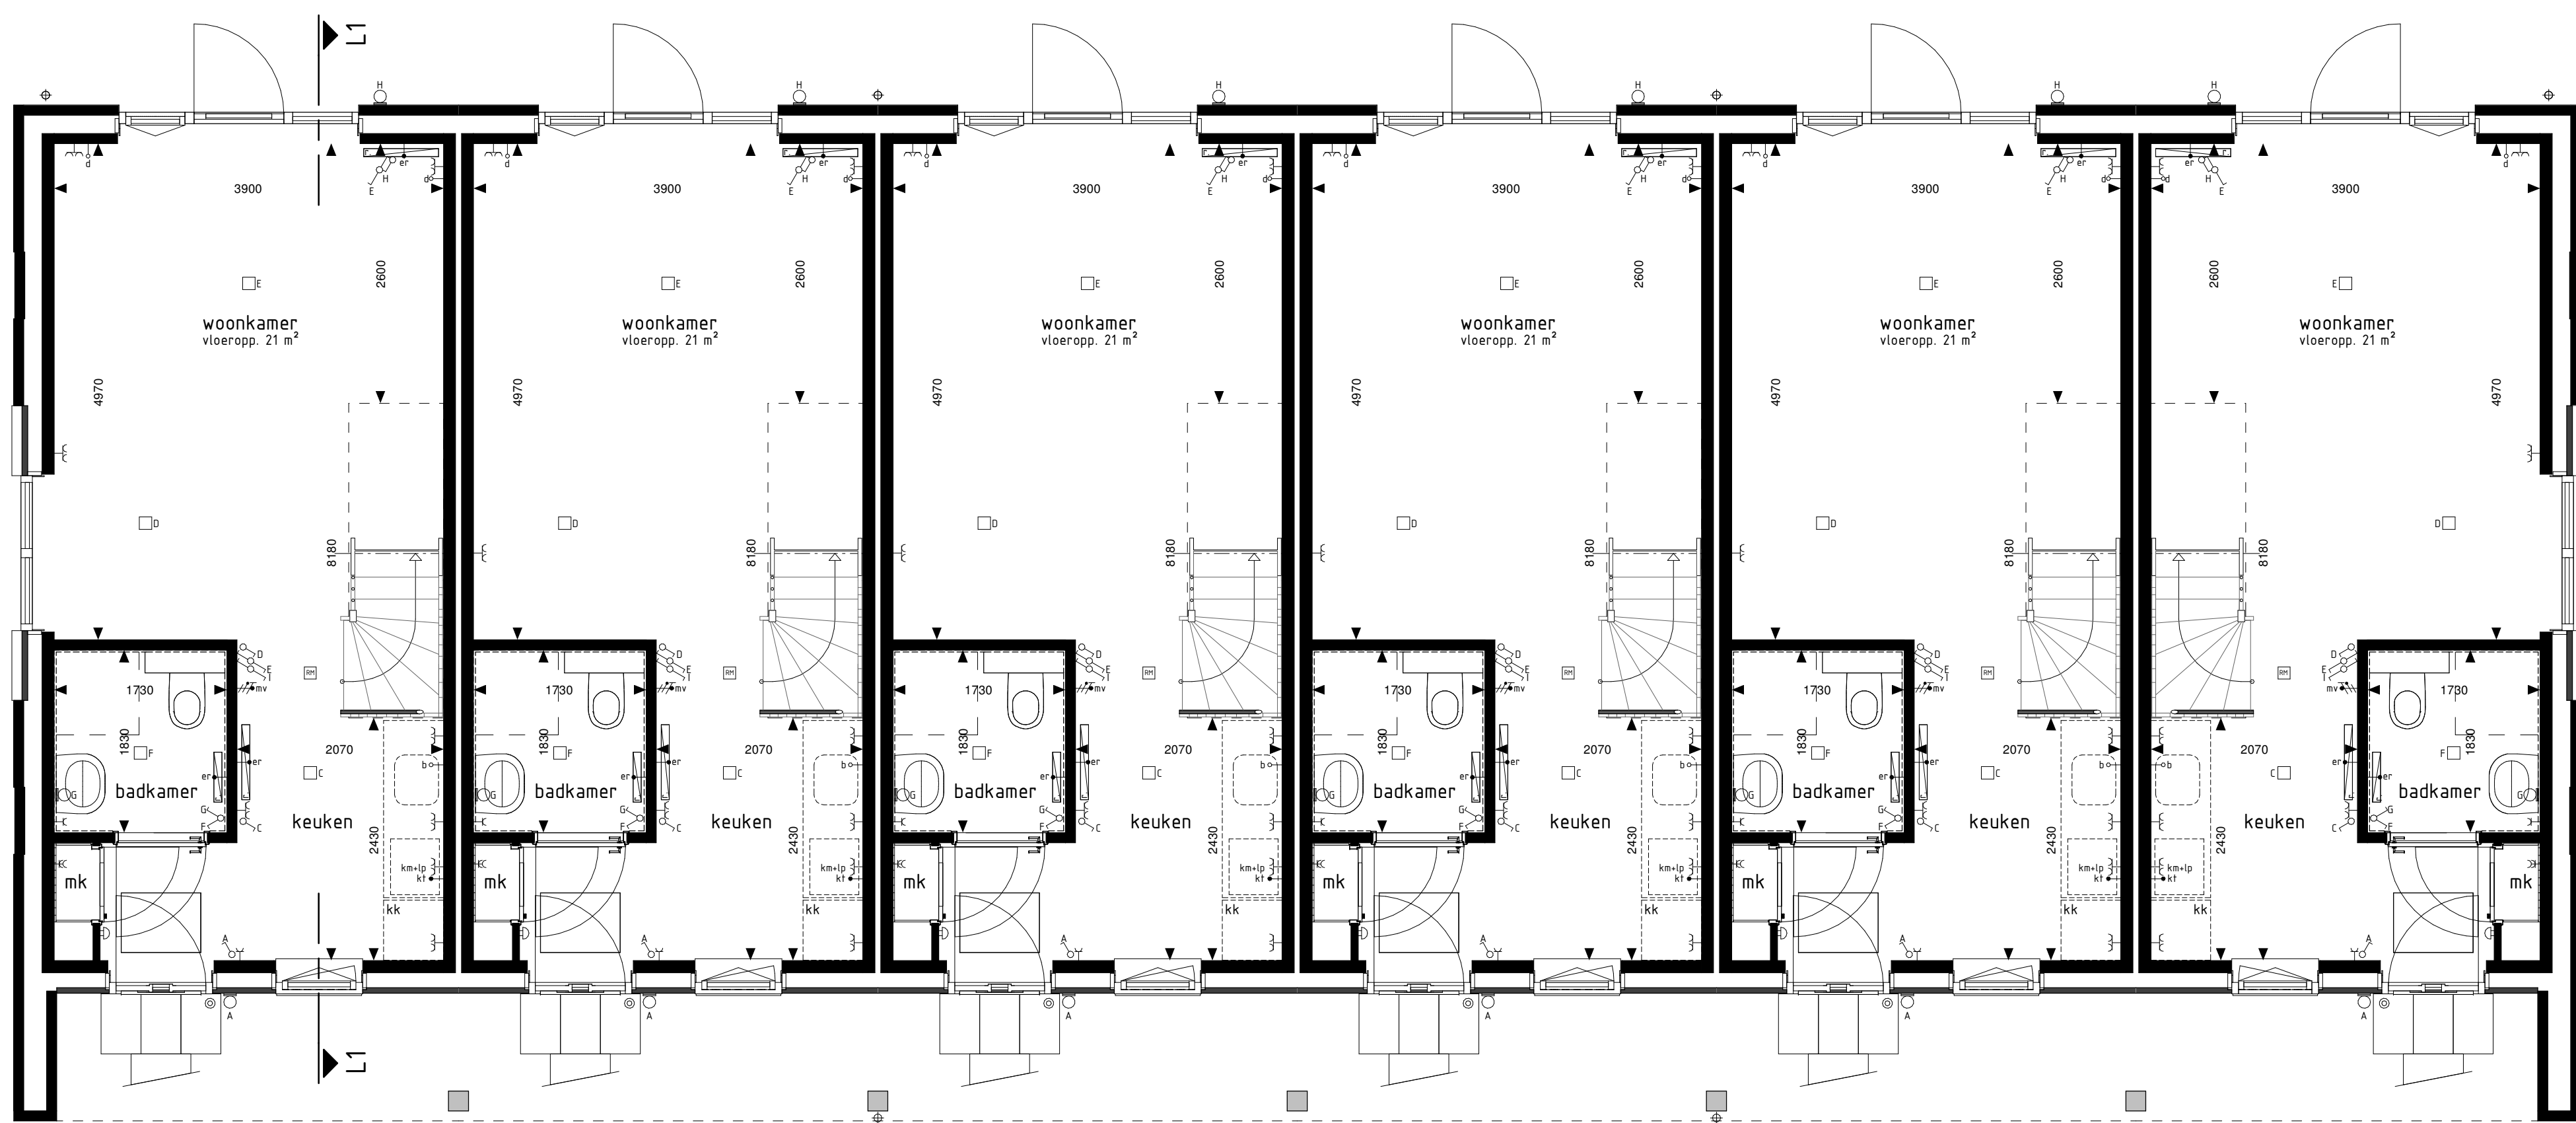

type L1
bwnr get.:234

type M1
bwnr get.:235


type M1
bwnr get.:236

type M1
bwnr get.:237

type M1
bwnr get.:238


type L1sp
bwnr get.:239

BEGANE GROND
1:50

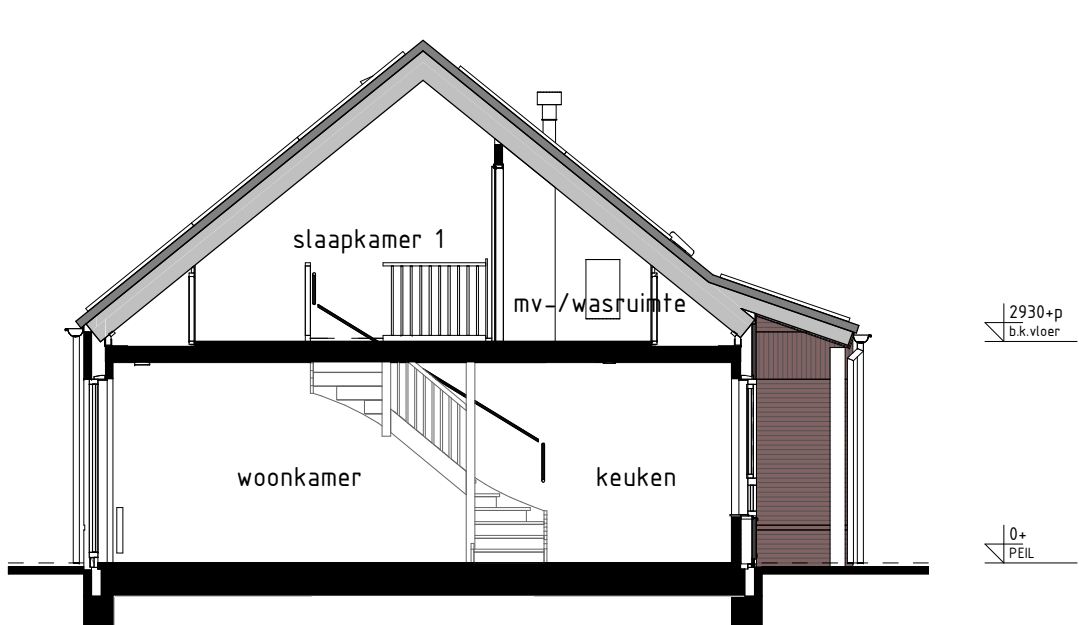

type L1, L1sp, M1
bwnr get.:234 f/m 238
bwnr gesp.:239

DOORSNEDE L1-L1
1:50

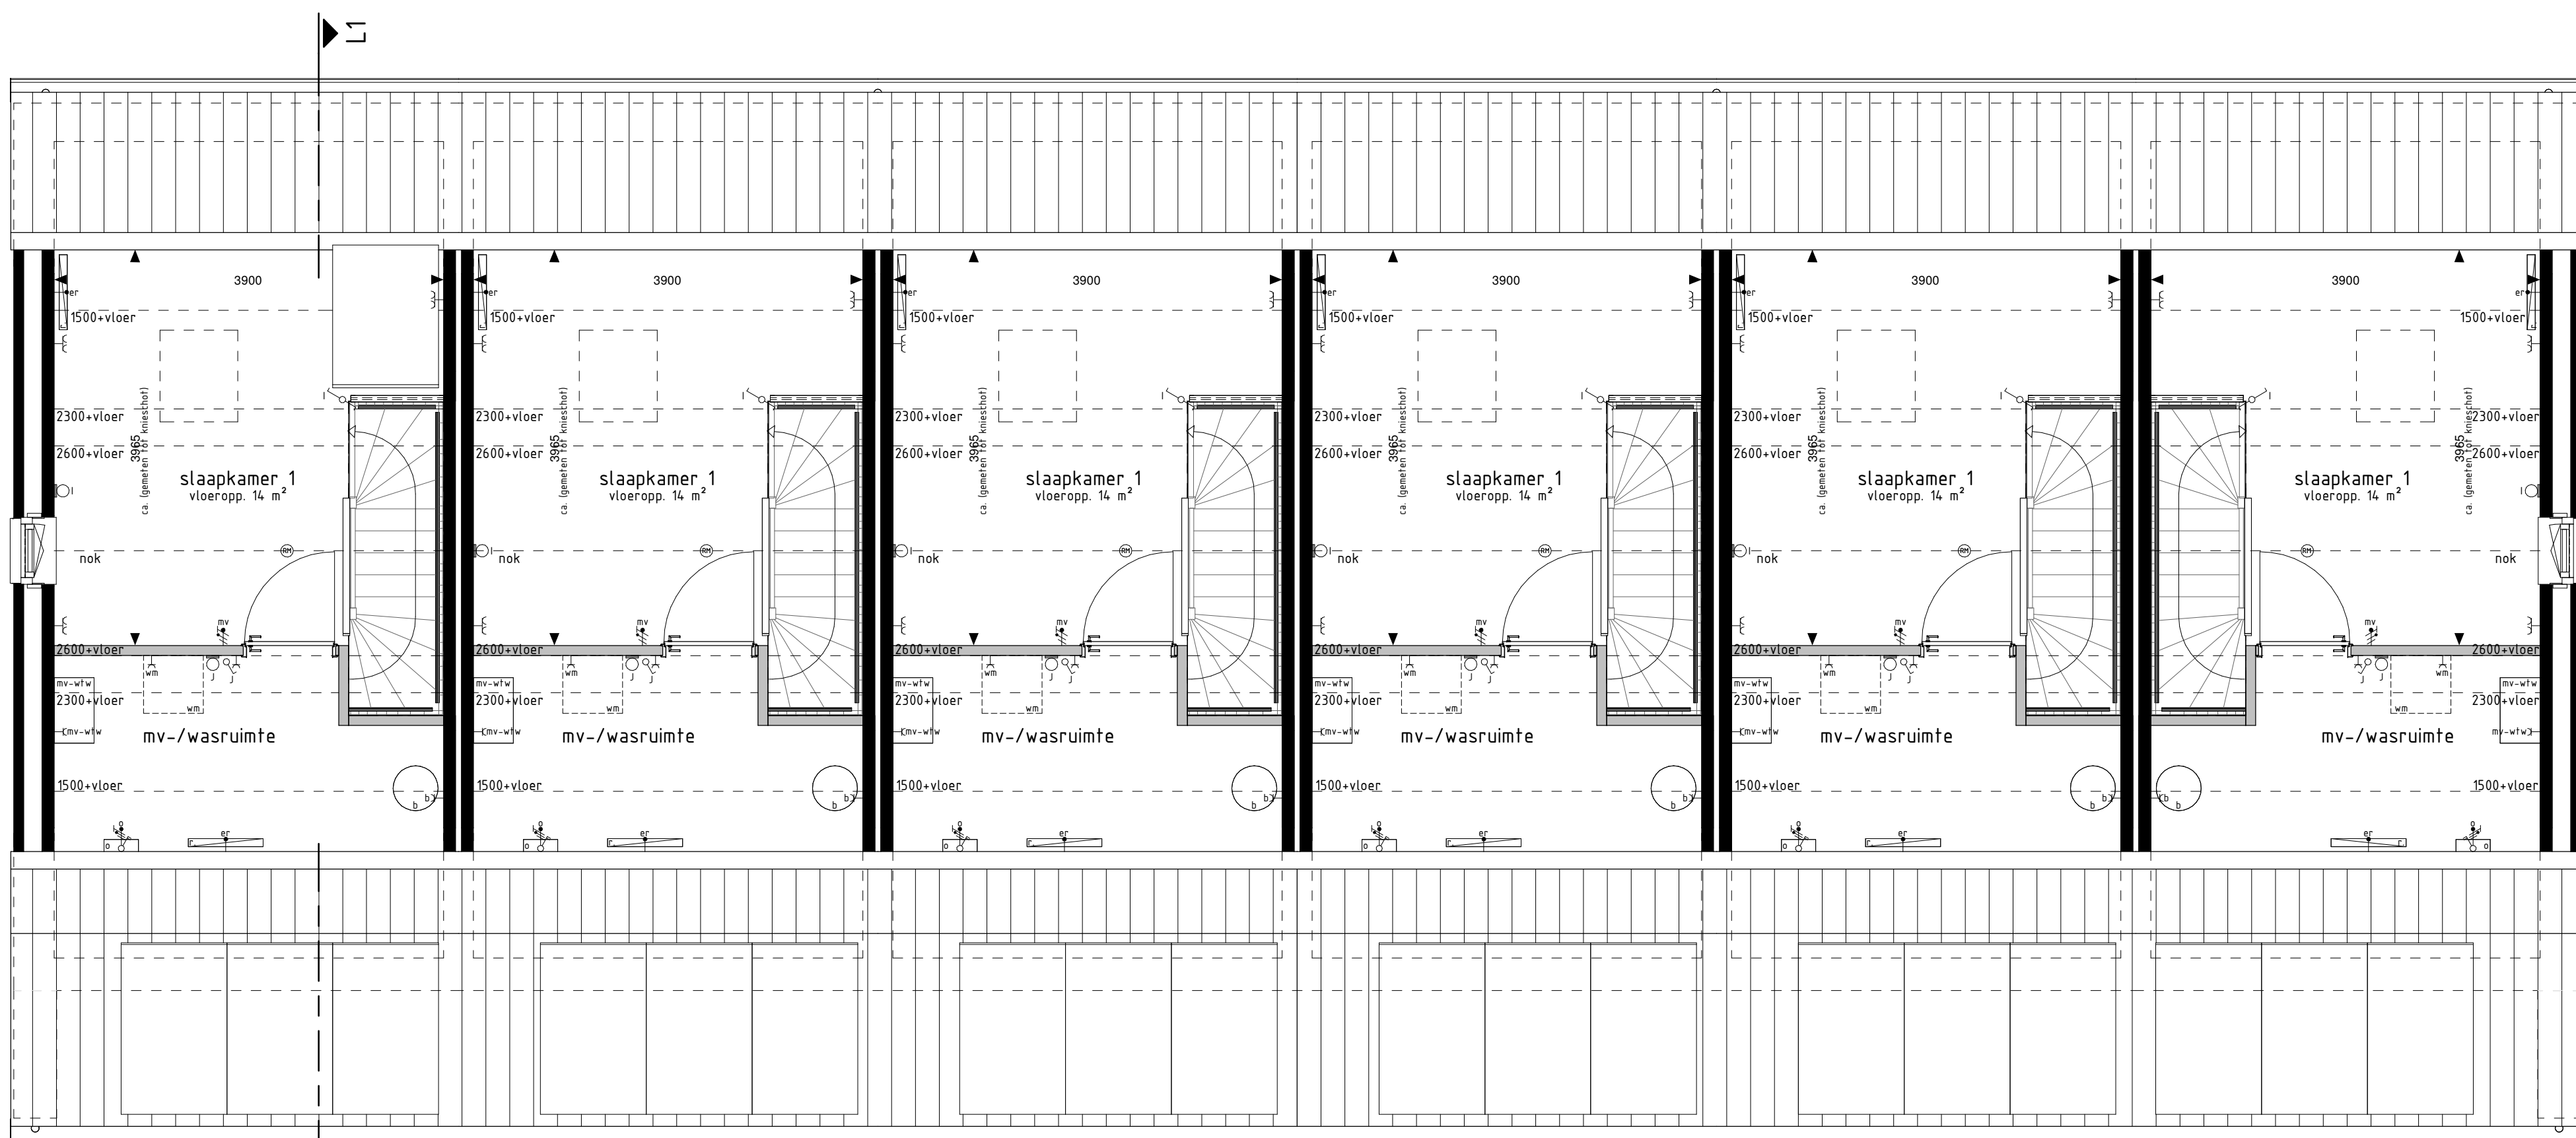

type L1
bwnr get.:234

type M1
bwnr get.:235

type M1
bwnr get.:236

type M1
bwnr get.:237

type M1
bwnr get.:238

type L1sp
bwnr get.:239

1e VERDIEPING
1:50

RENVOL OPTIES

01-25-30 Optie zonnepanelen

BOUWKUNDIG RENVOL

- schakelaar enkel
- schakelaar dubbel
- wisselschakelaar
- reling mech. ventilatie
- plafonddichtpunt
- plafonddichtpunt opbouw
- verlichtingspunt
- rookmelder
- rookmelder opbouw
- geaard wandcontactdoos enkel
- geaard wandcontactdoos dubbel opbouw
- geaard wandcontactdoos dubbel volledig inbouw
- schel
- deurset
- aansluitpunt data/telefoon/televisie (loos)
- aansluitpunt kooktoestel (loos)
- aansluitpunt kooktoestel
- aansluitpunt boiler (loos)
- aansluitpunt thermostaat
- aansluitpunt thermostaat cv
- aansluitpunt elektrische radiator
- aansluitpunt overvoerder f.v.v. zonnepanelen
- aansluitpunt warmtepomp
- aansluitpunt wasmachine
- aansluitpunt wasdroger
- aansluitpunt gebalanceerde ventilatie-unit
- aansluitpunt keukenmeubel - lichtpunt
- radiator
- vloerverwarming cv installatie
- opstelplaats wasmachine
- opstelplaats wasdroger
- opstelplaats koelkast
- opstelplaats gebalanceerde ventilatie-unit
- opstelplaats warmtepomp - boiler
- opstelplaats warmtepomp
- opstelplaats boiler
- opsteldeur optioneel extra boiler
- opstelplaats overvoerder f.v.v. zonnepanelen
- zonnepanelen (positie indicatief)
- buitenkraan met schroefput
- schroefput
- schroefput

De voor uw woning van toepassing zijnde symbolen zijn opgenomen in de plattegronden.

Gevelaanzichten, plattegronden en doorsnede

Woningtype:
L1 en M1

AARLESCH E RVEN

Project : BEST, FASE 2, 32 KOOPWONINGEN

Bouwnummers : 234 t/m 239

Schaal : zie tekening

Datum : 29 juli 2022

Tekeningnummer : VK-212



Van Wieringen
Bouwkundig
Van Wieringen Bouwbedrijf B.V.
Postbus 4
5386 ZG GRIETEN
T. 073-5340400
W. www.vanwieringen.nl