



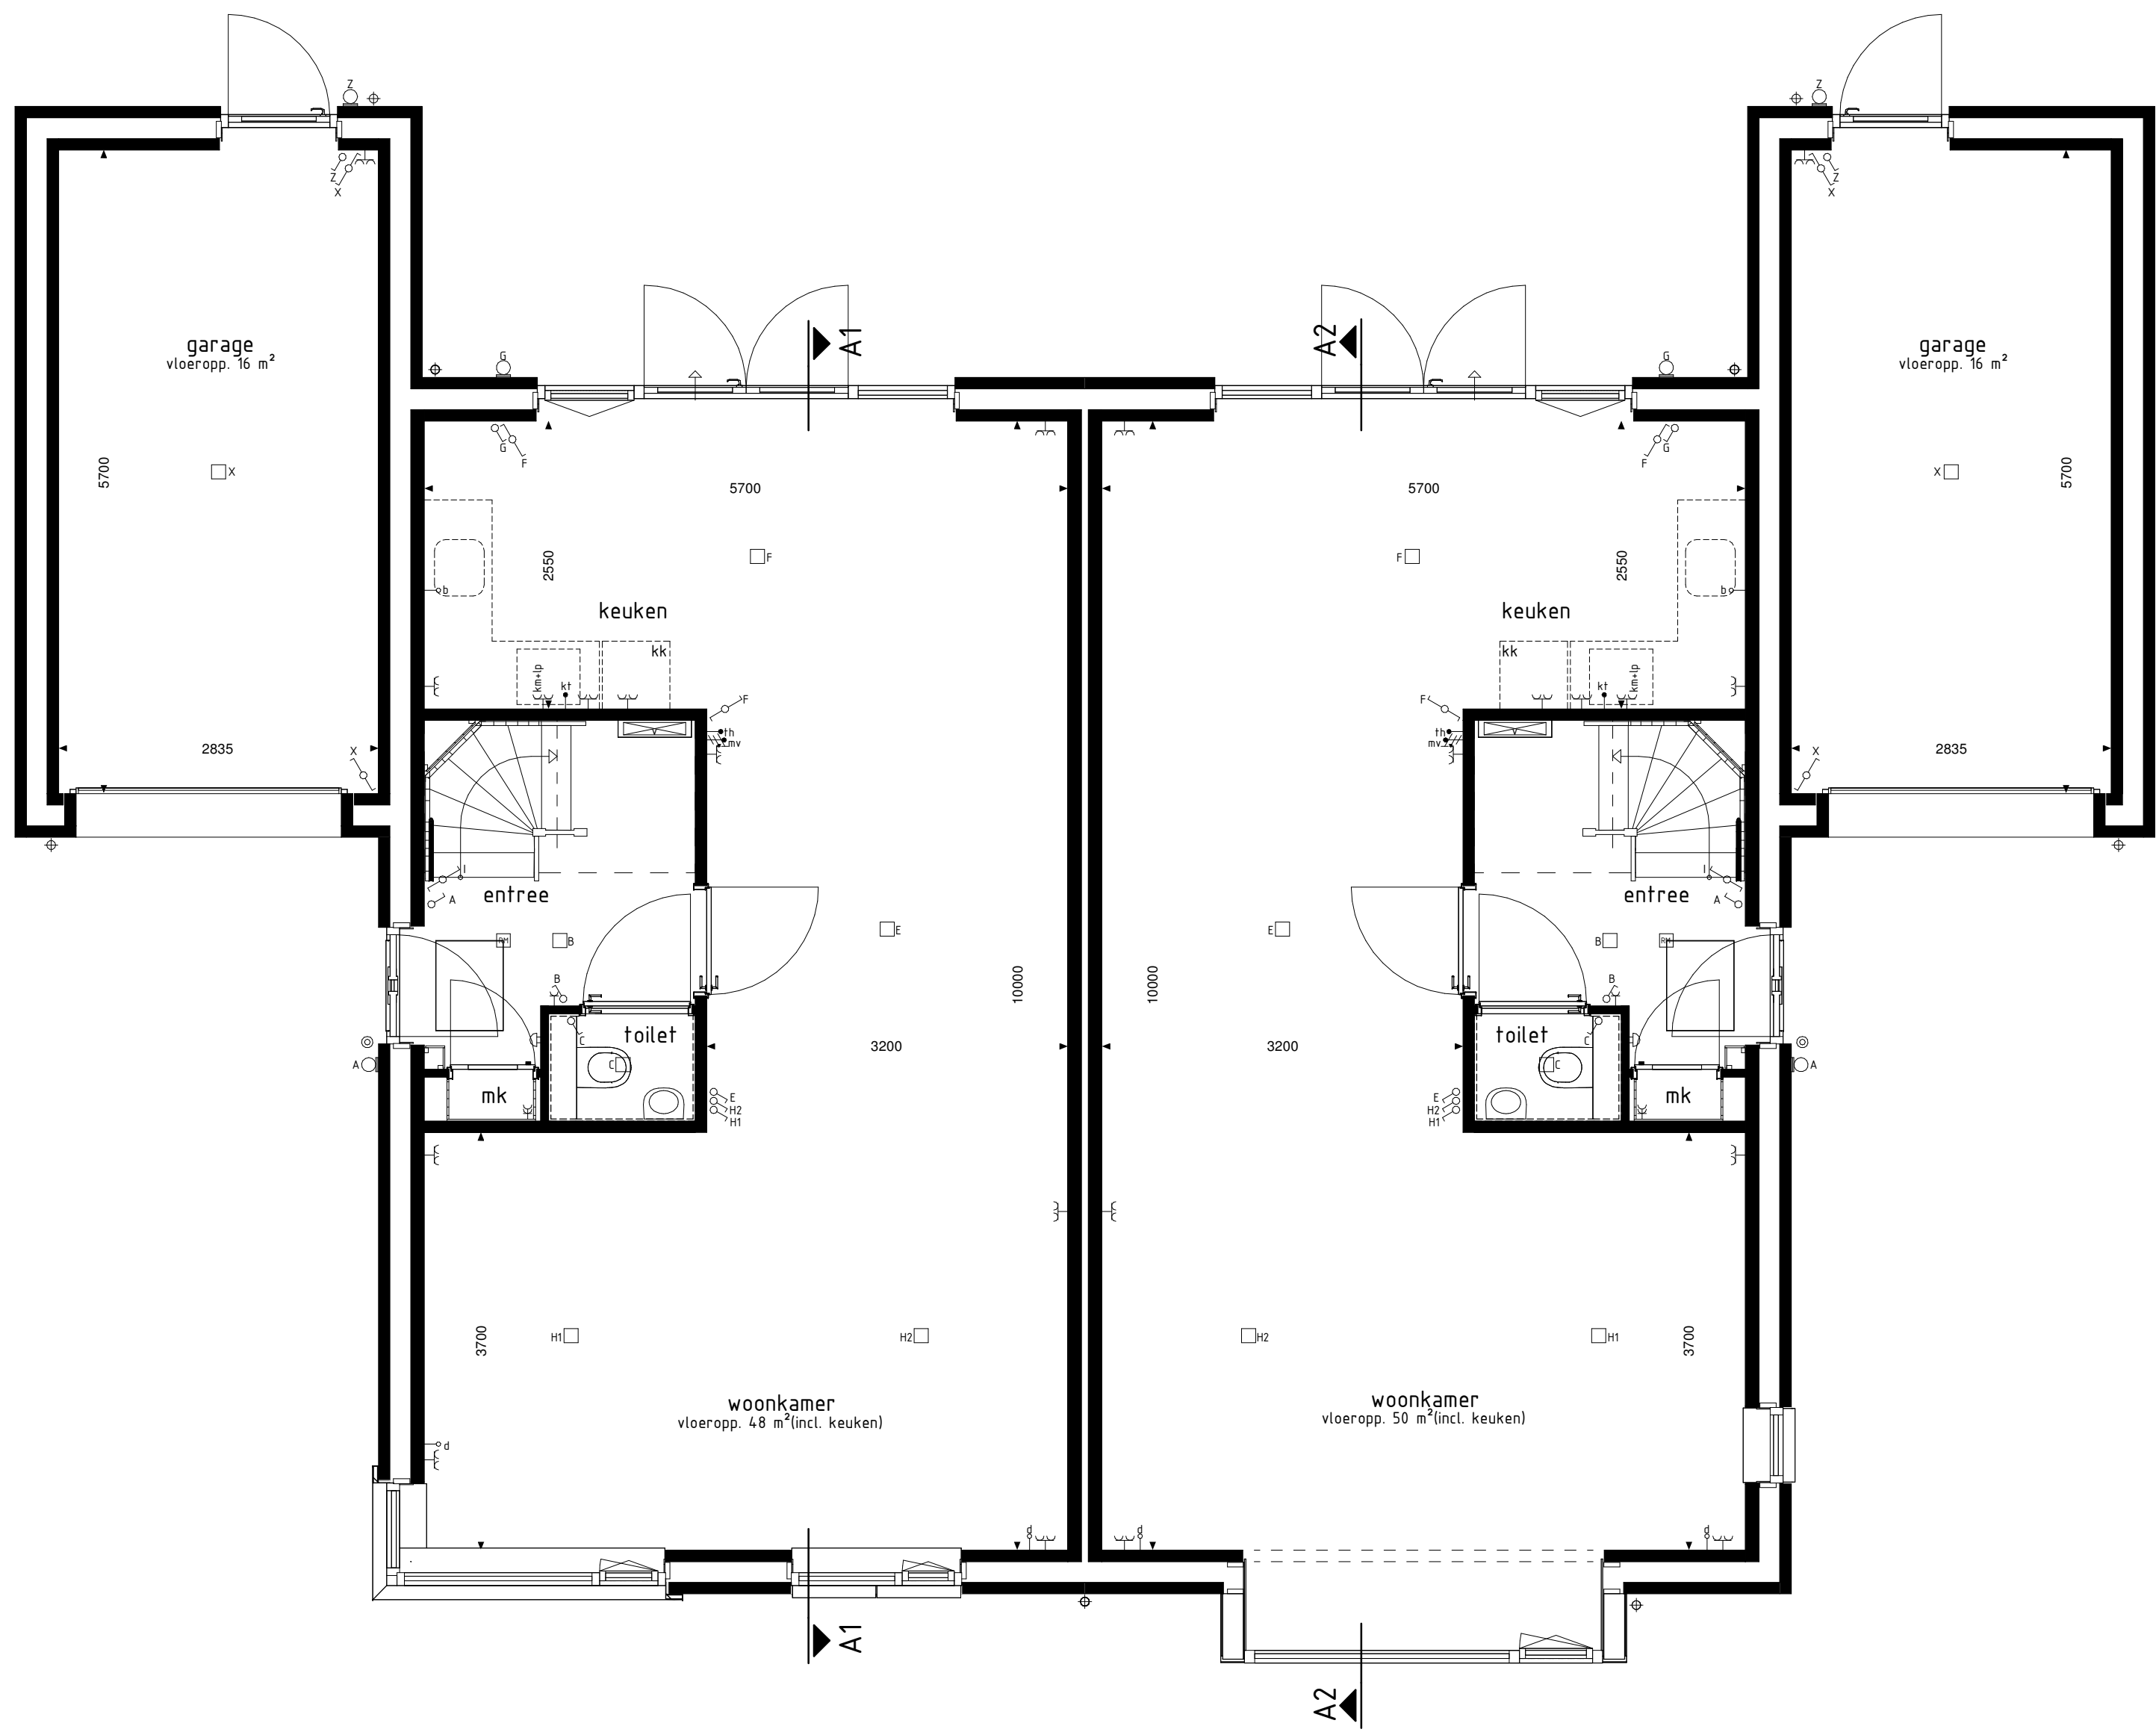

type A1
bwnr get.: 01,03,14
1:10
BEGANE GROND

type A2s
bwnr get.: 02,04,15

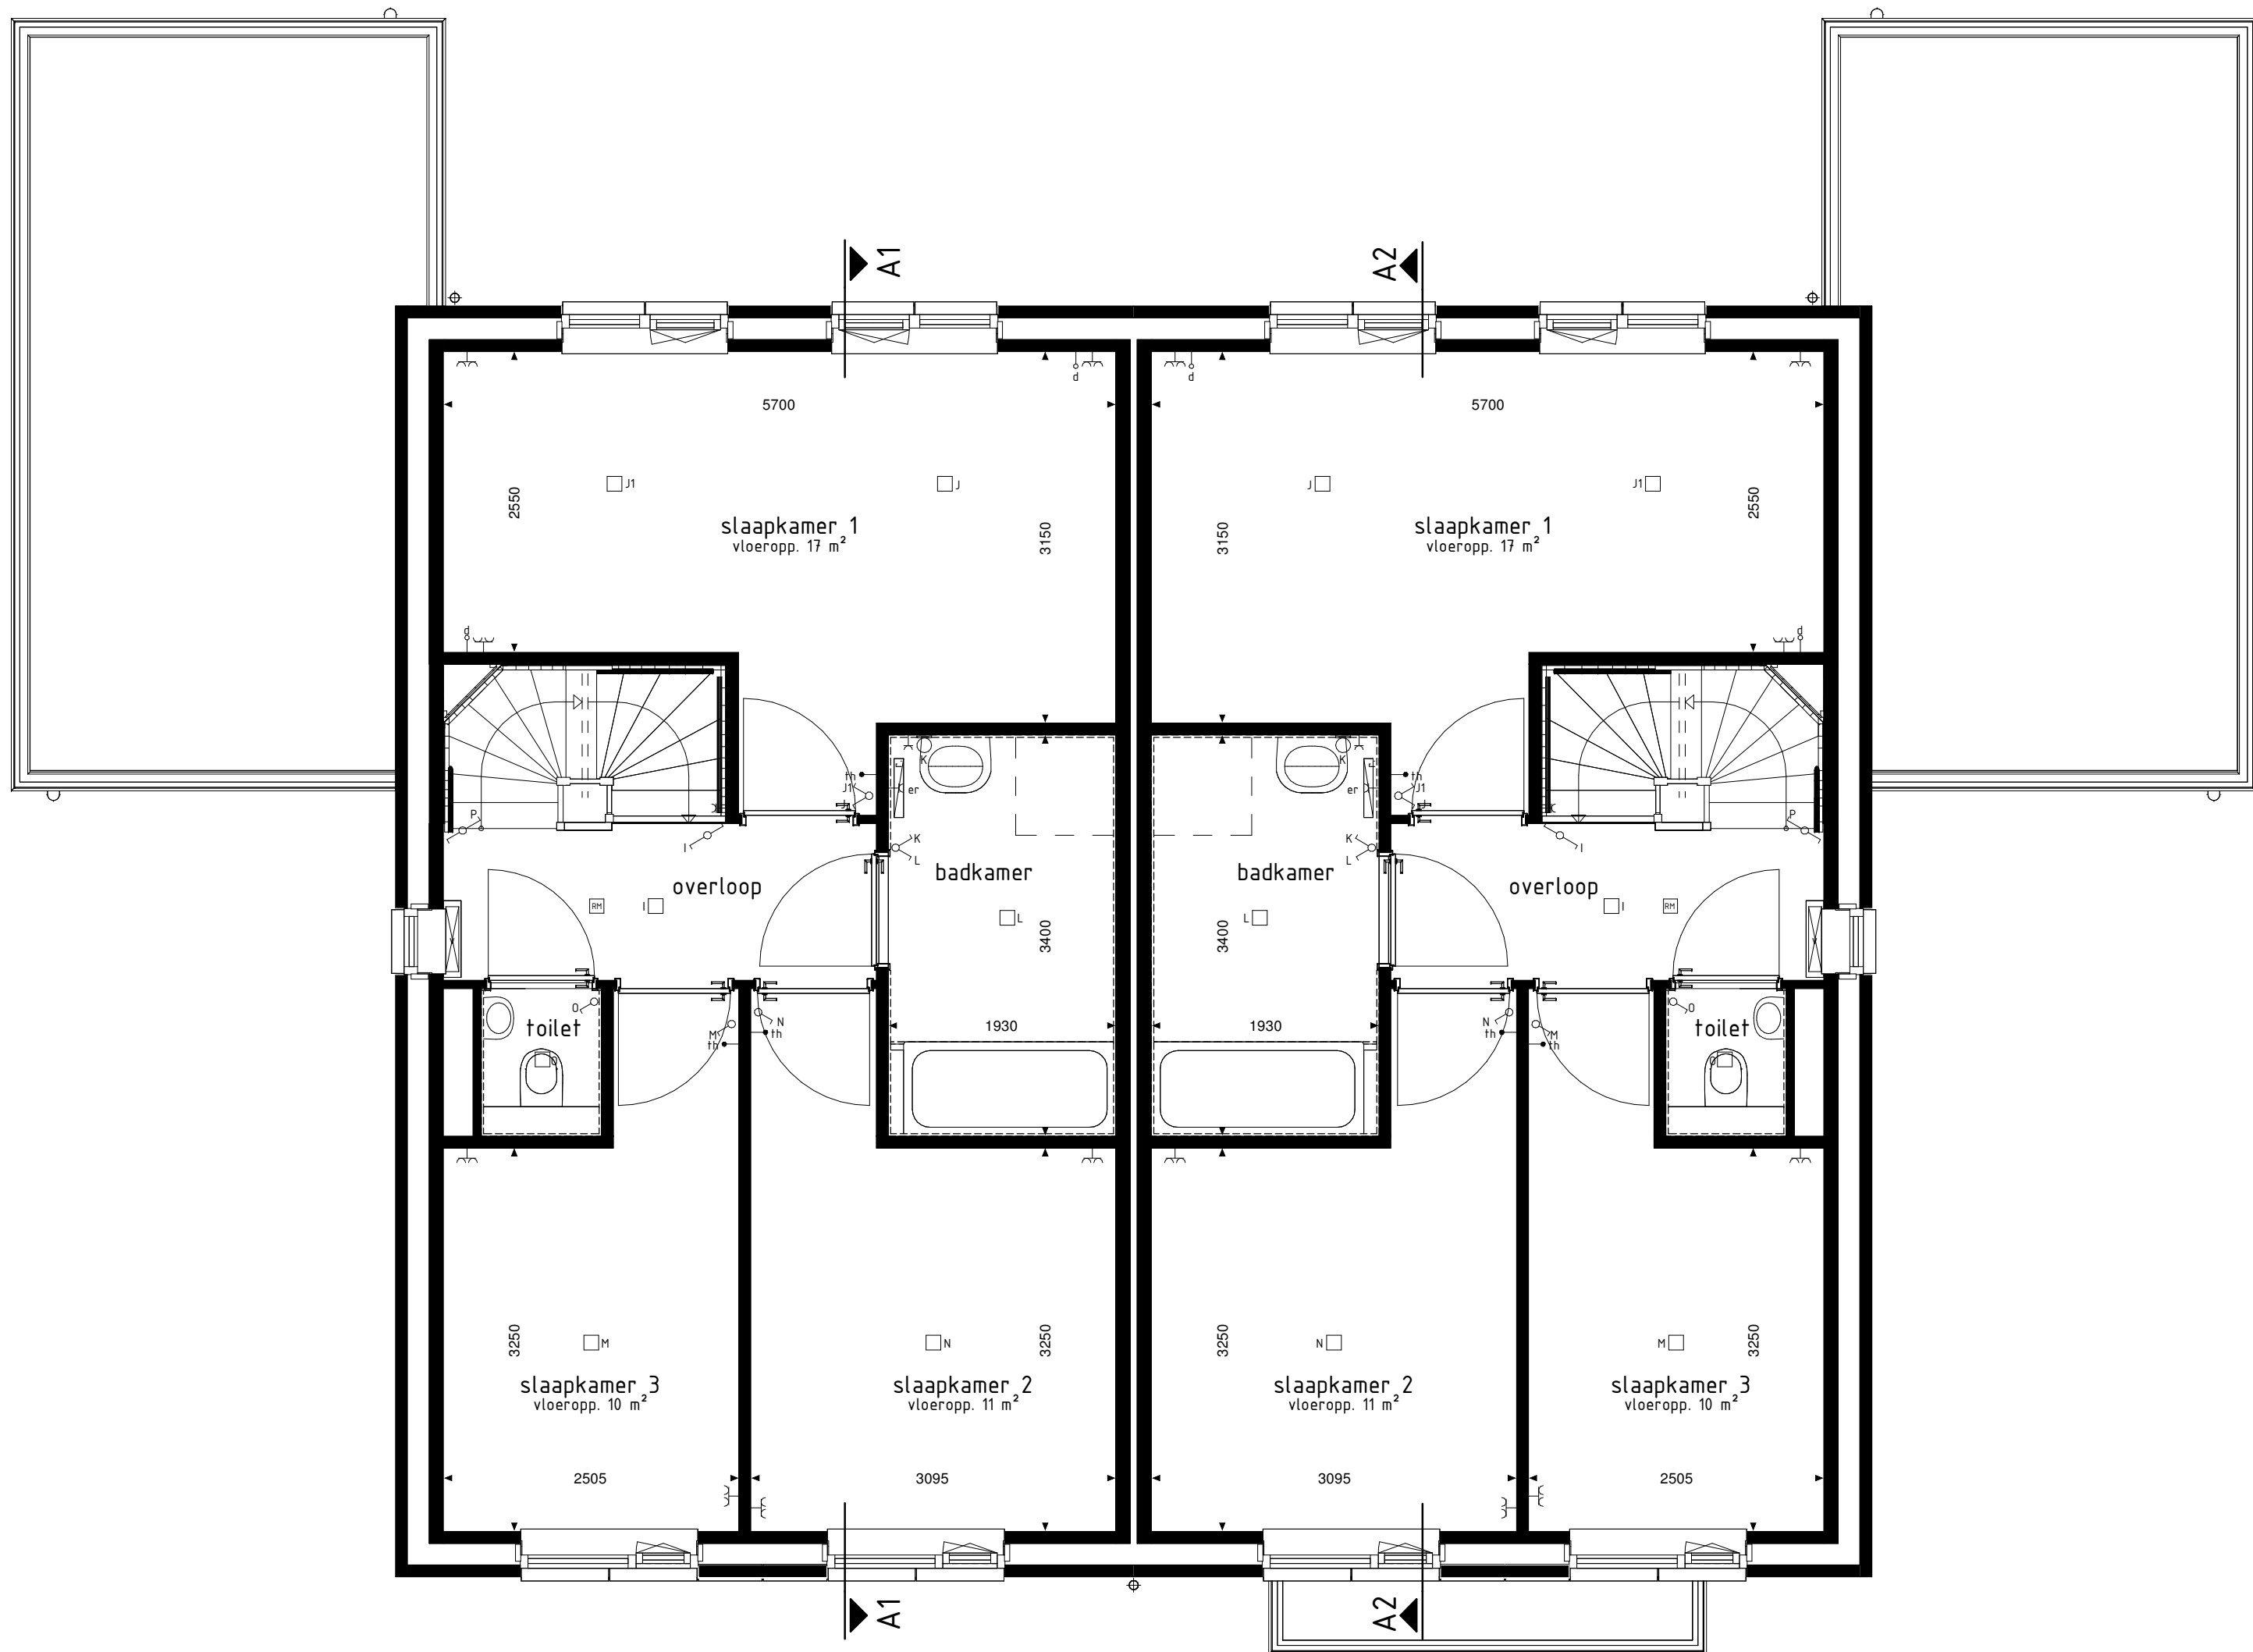

type A1
bwnr get.: 01,03,14
1:10
1e VERDIEPING

type A2s
bwnr get.: 02,04,15




type A1
bwnr get.: 01,03
1:10
VOORGEVEL

type A2s
bwnr get.: 02, 04

type A1
bwnr get.: 14

type A2s
bwnr get.: 15

type A2s
bwnr get.: 02,04,15
1:10
RECHTERGEVEL

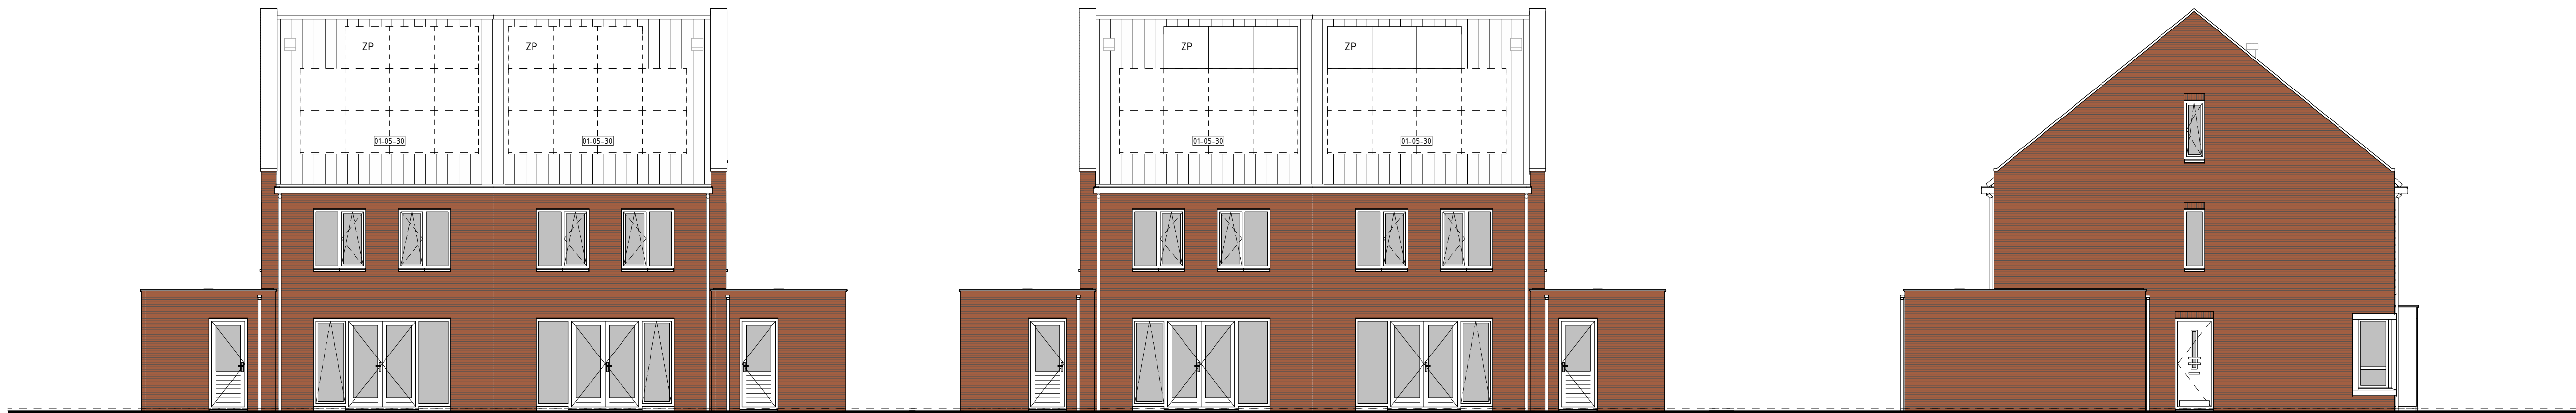


type A2s
bwnr get.: 02, 04
1:10
ACHTERGEVEL

type A1
bwnr get.: 01,03

type A2s
bwnr get.: 15


type A1
bwnr get.: 14

type A1
bwnr get.: 01,03,14
1:10
LINKERGEVEL

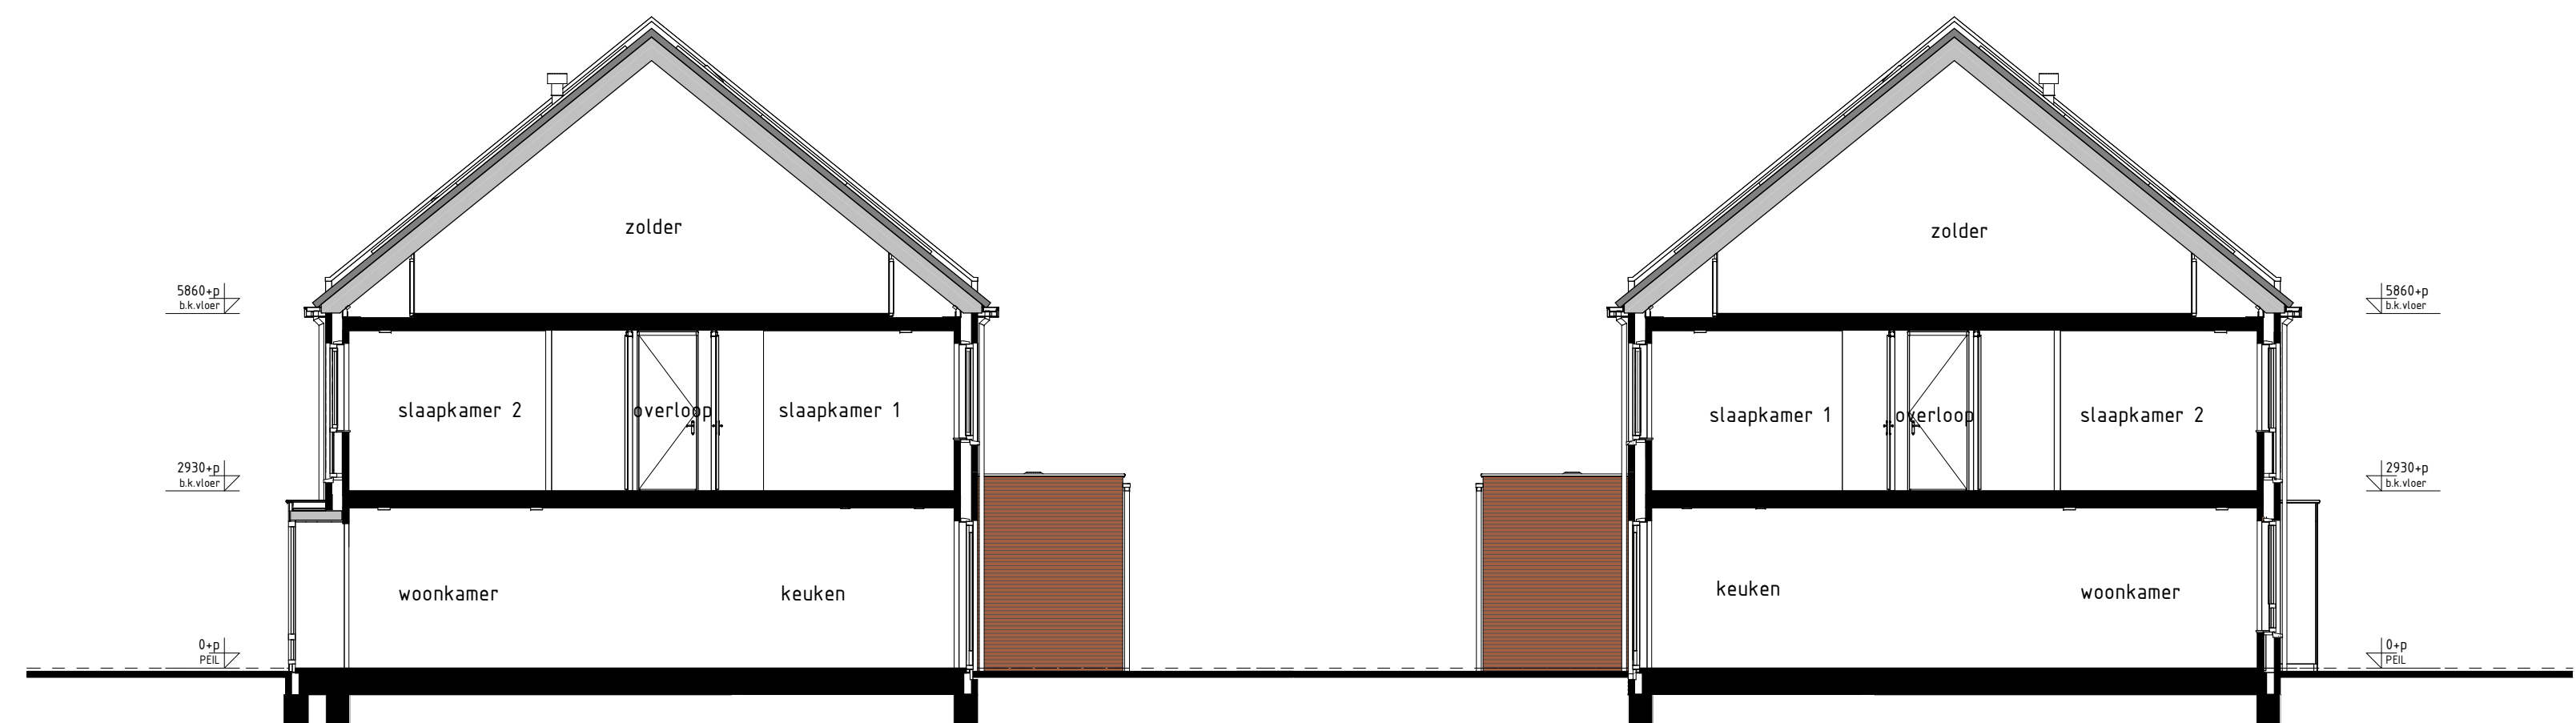

type A2s
bwnr get.: 02,04,15
1:10
DOORSNEDE A1-A1

type A1
bwnr get.: 01,03,14
1:10
DOORSNEDE A1-A1

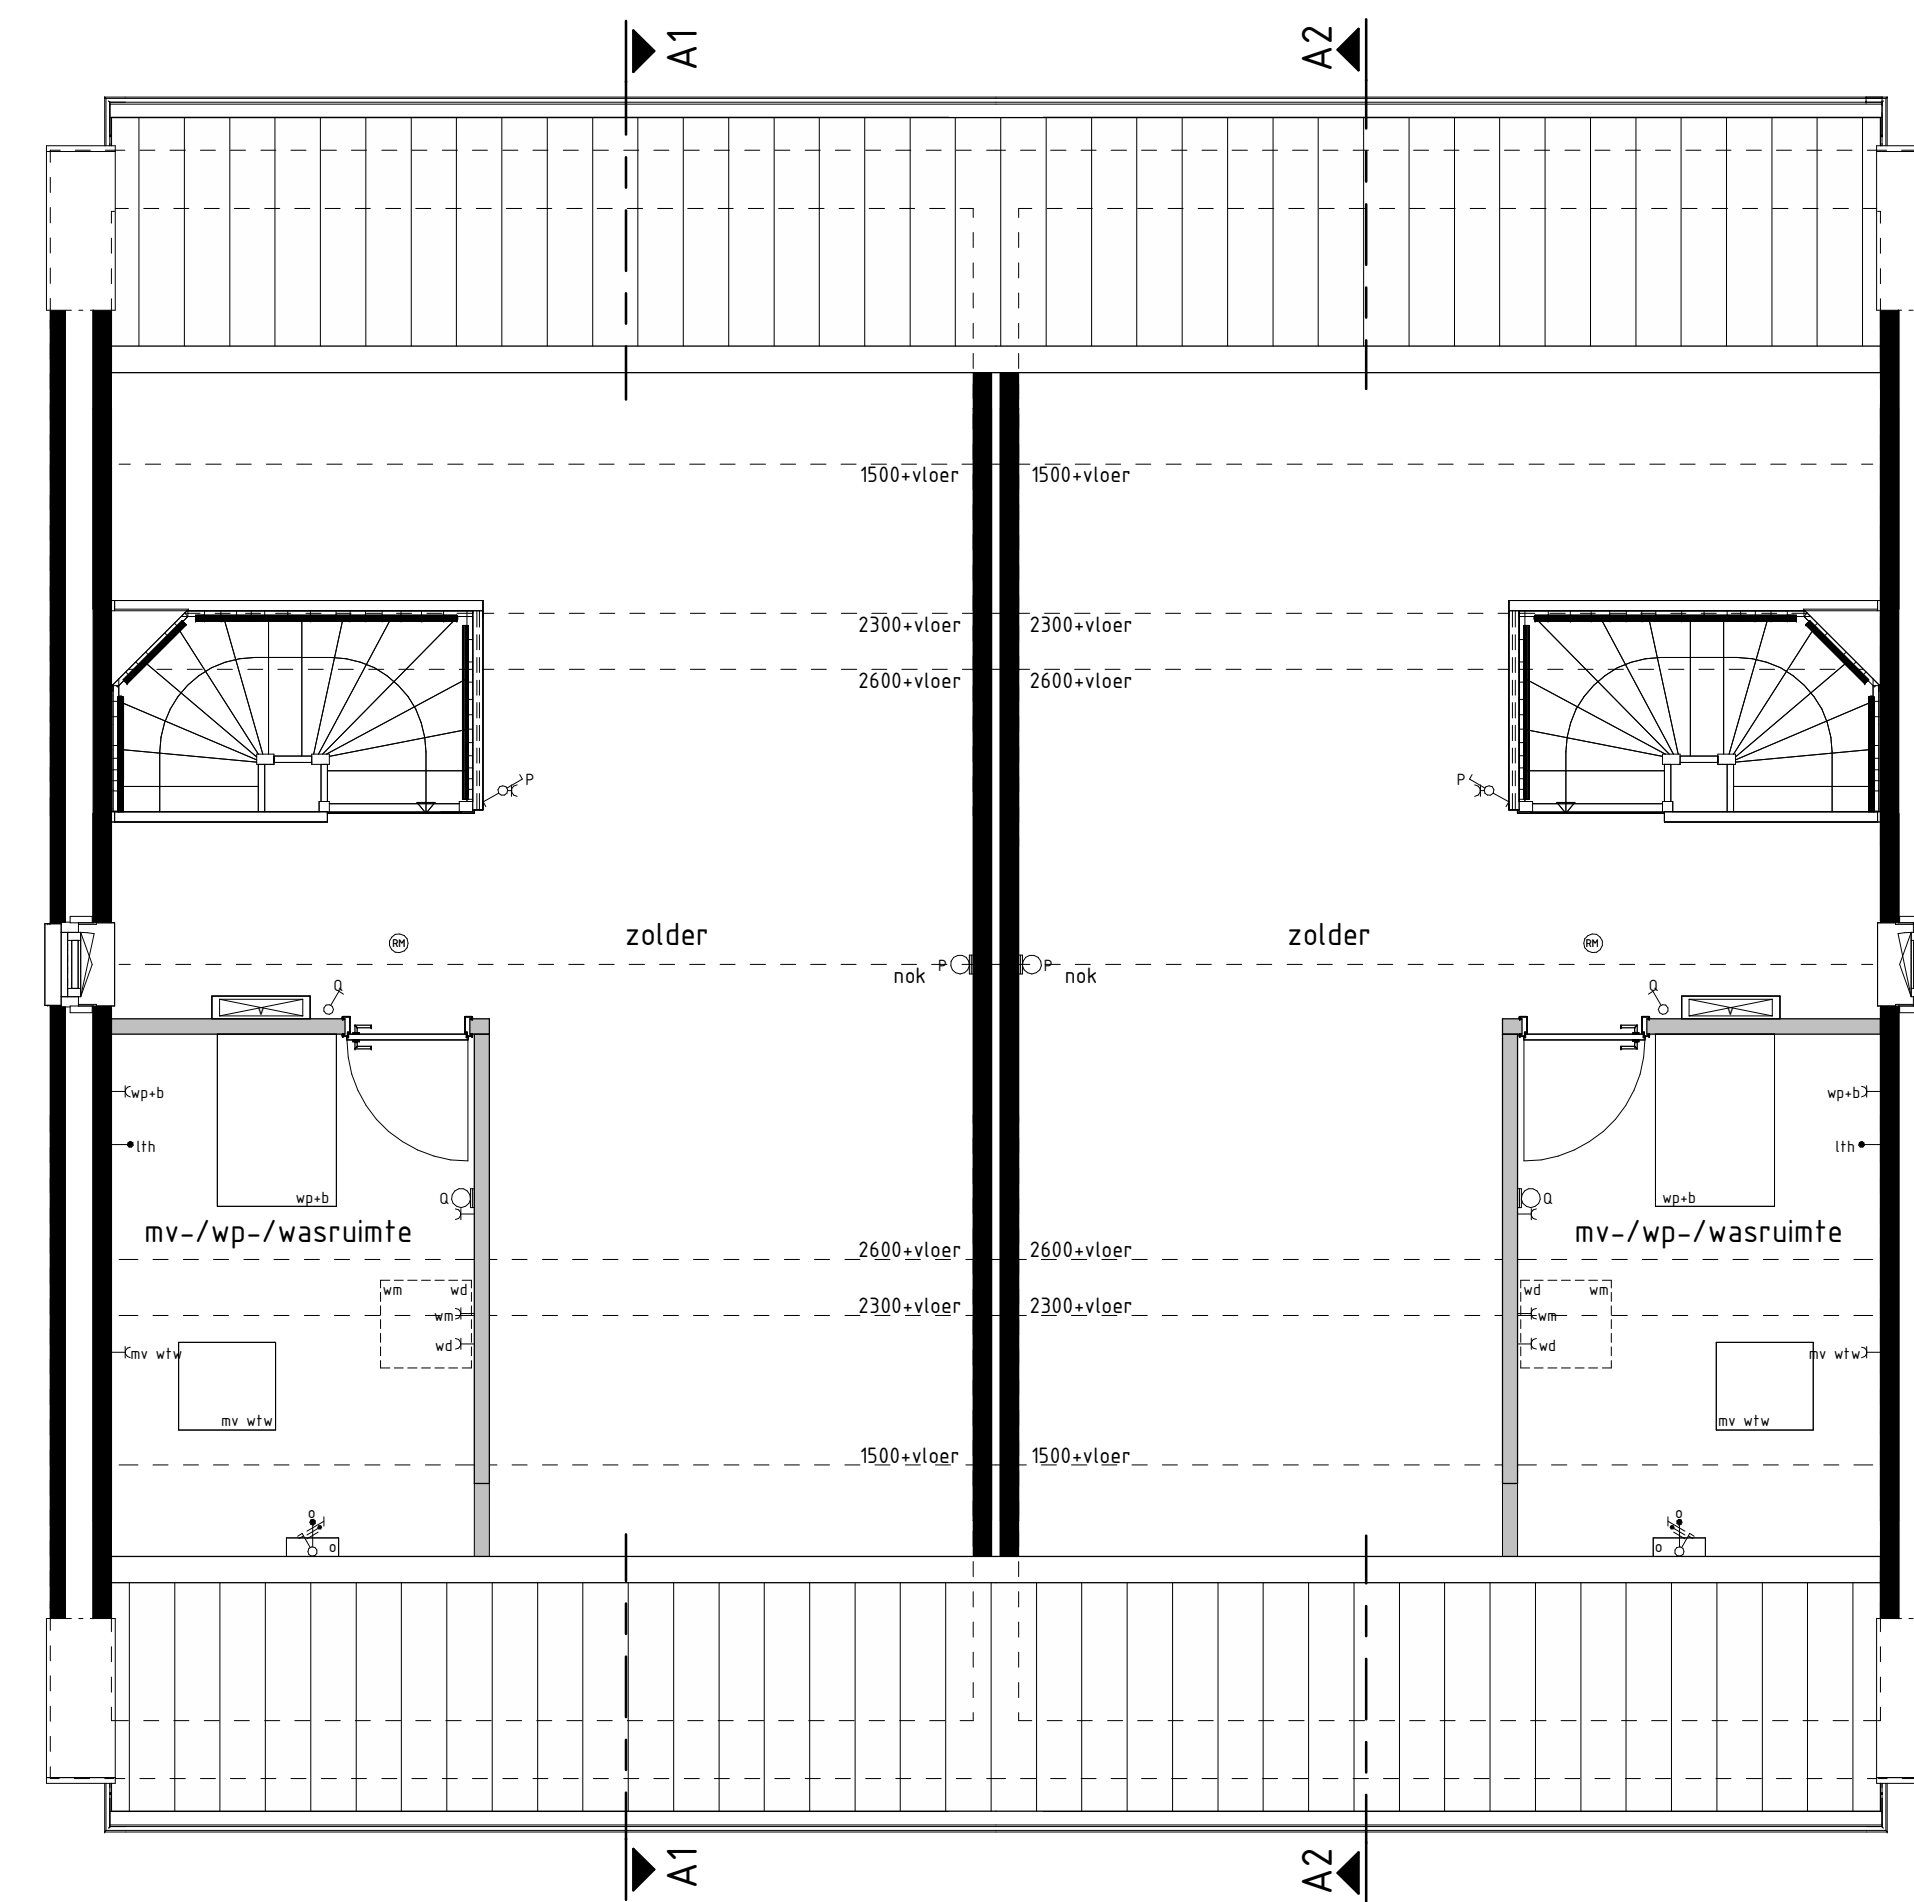

type A1
bwnr get.: 01,03,14
1:10
2e VERDIEPING

type A2s
bwnr get.: 02,04,15

RENVOL OPTIES

01-05-30 Optie zonnepanelen

BOUWKUNDIG RENVOL

- schakelaar enkel
- schakelaar dubbel
- wisselschakelaar
- regeling meth. ventilatie
- plafondlichtpunt
- plafondlichtpunt opbouw
- wandlichtpunt
- rookmelder
- rookmelder opbouw
- geaard wandcontactdoos enkel
- geaard wandcontactdoos dubbel opbouw
- schel
- durbel
- aansluitpunt data/telefoon/televisie (loos)
- aansluitpunt kooktoestel (loos)
- aansluitpunt kooktoestel
- aansluitpunt boiler (loos)
- aansluitpunt thermostaat
- aansluitpunt thermostaat cv
- aansluitpunt elektrische radiator
- aansluitpunt onverm. f.b.v. zonnepanelen
- aansluitpunt warmtepomp
- aansluitpunt wasmachine
- aansluitpunt wasdroger
- aansluitpunt gbalanceerde ventilatie-unit
- aansluitpunt keukenmeubel - lichtpunt
- radiator
- vloerverw. cv installatie
- opstelpaats wasmachine
- opstelpaats wasdroger
- opstelpaats kooktoestel
- opstelpaats gbalanceerde ventilatie-unit
- opstelpaats warmtepomp - boiler
- opstelpaats warmtepomp
- opstelpaats boiler
- opstelpaats onverm. f.b.v. zonnepanelen
- opstelpaats onverm. f.b.v. zonnepanelen
- zonnepanelen (positie indicatie)
- buitenkraan met schroep
- buitenkraan
- schroep

De voor uw woning van toepassing zijnde symbolen zijn opgenomen in de plattegronden.

Gevelaanzichten, plattegronden en doorsnede

Woningtype
A1 en A2

HET LEEUWSE
VELD FASE 15A

Project : BENEDEN-LEEUVEN 8 KOOPWONINGEN

Bouwnummers : 01 t/m 04, 14 en 15

Schaal : zie tekening

Datum : 22 september 2023

Tekeningnummer : VK15A-02



Van Wierwoud
Bouwenrij
Van Wierwoud Bouwendijk B.V.
5223 HD 'S-HERTOGENBOSCH
T: 075-5340400
W: www.vanwierwoud.nl