



type A3  
bwnr get.:12


type A1  
bwnr get.:11

type B2  
bwnr get.:10

type B1  
bwnr get.:9


type A2  
bwnr get.:8

**VOORGEVEL**  
1:50

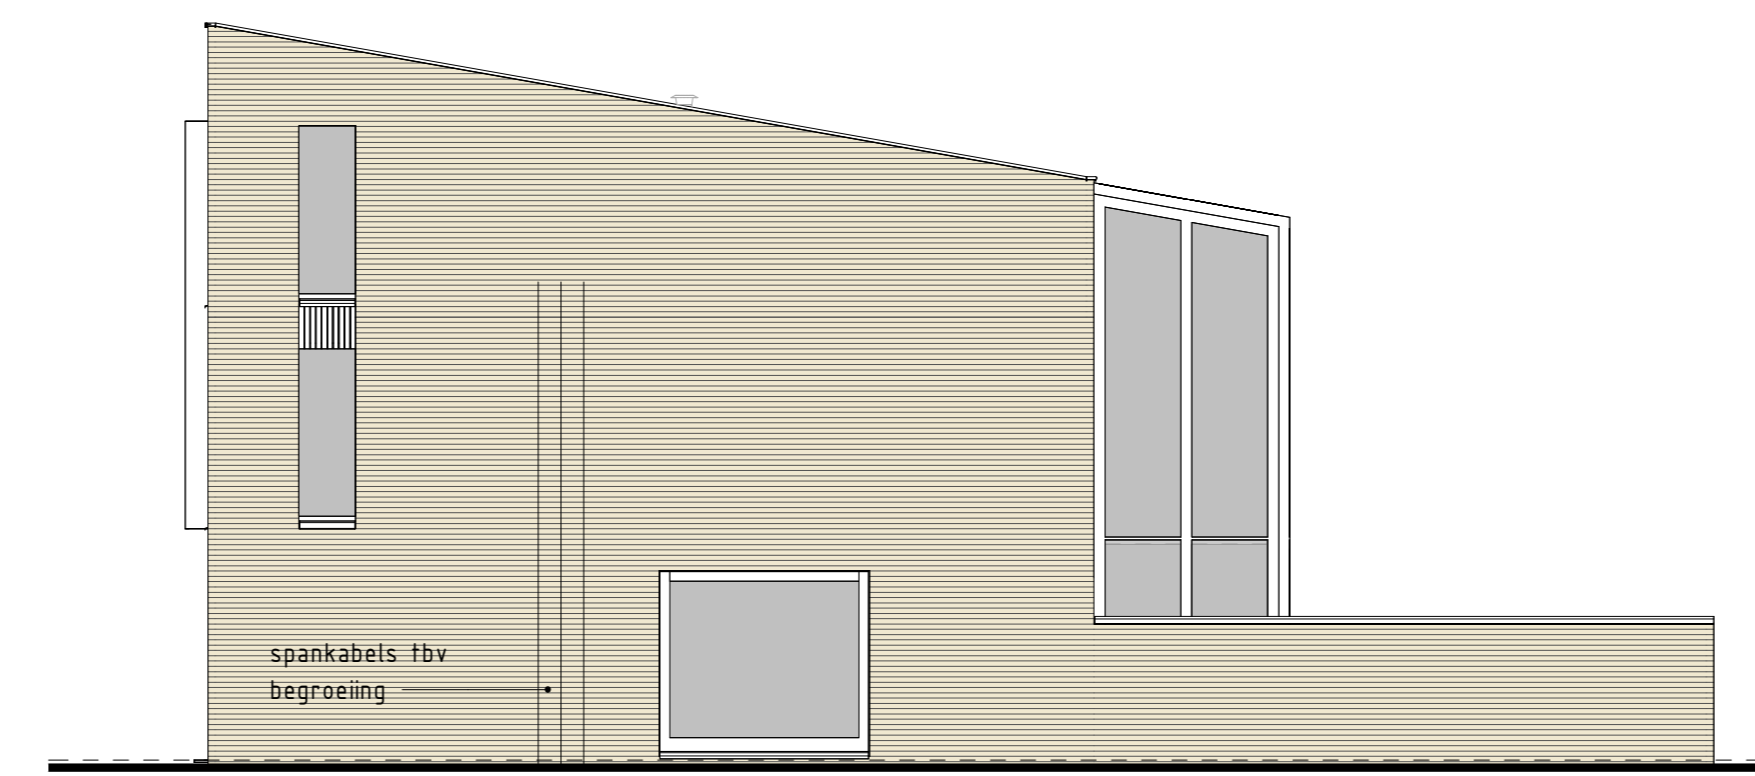

type B2  
bwnr get.:5

**RECHTERGEVEL**  
1:50

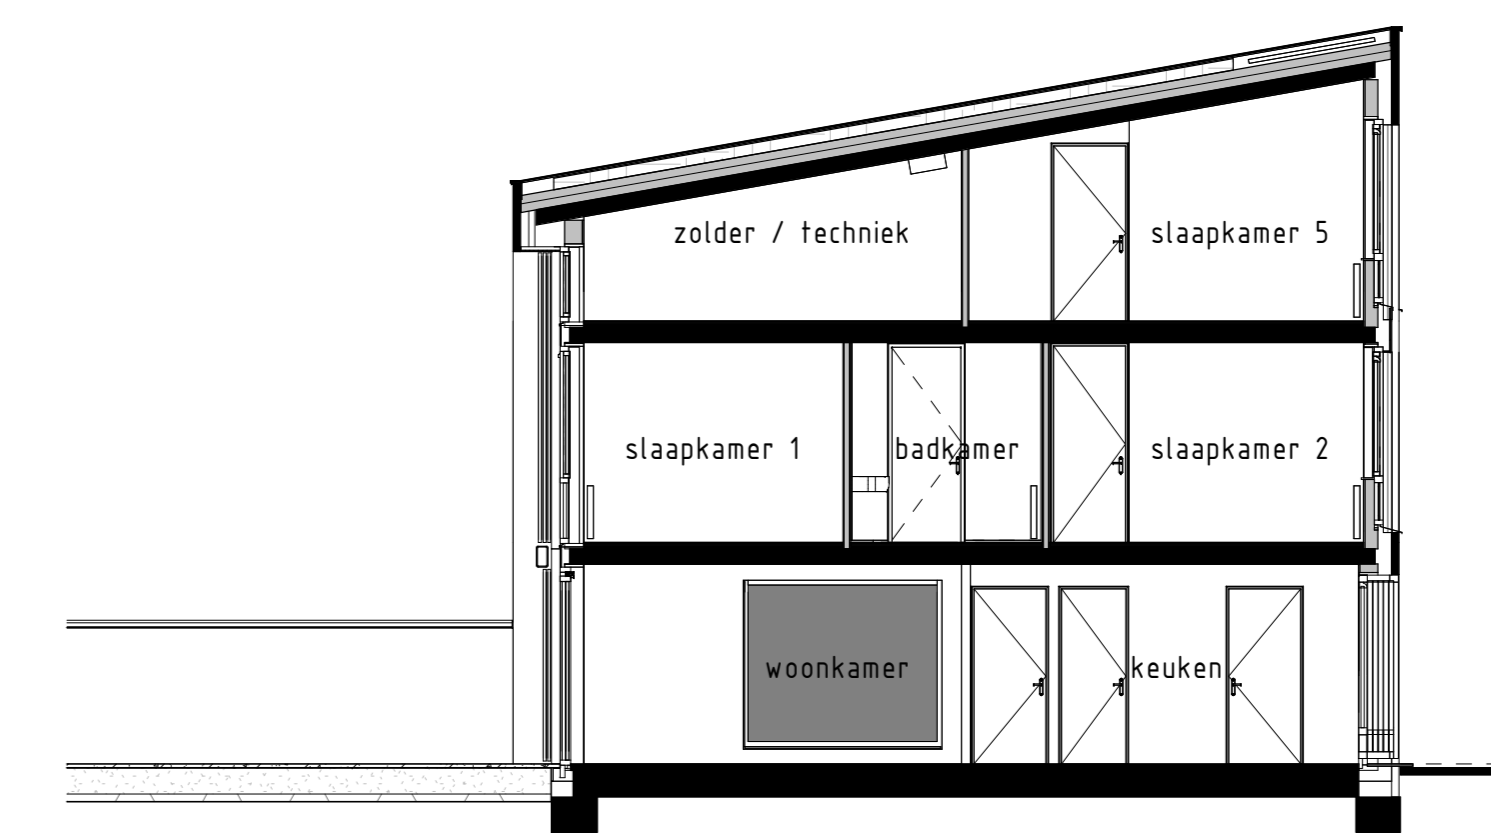

type A1, A2, A3 (Blok 2)  
bwnr get.:08, 11, 12

**DOORSNEDE A2-A2**  
1:50



type A2  
bwnr get.:8


type B1  
bwnr get.:9

type B2  
bwnr get.:10

type A1  
bwnr get.:11


type A3  
bwnr get.:12

**ACHTERGEVEL**  
1:50

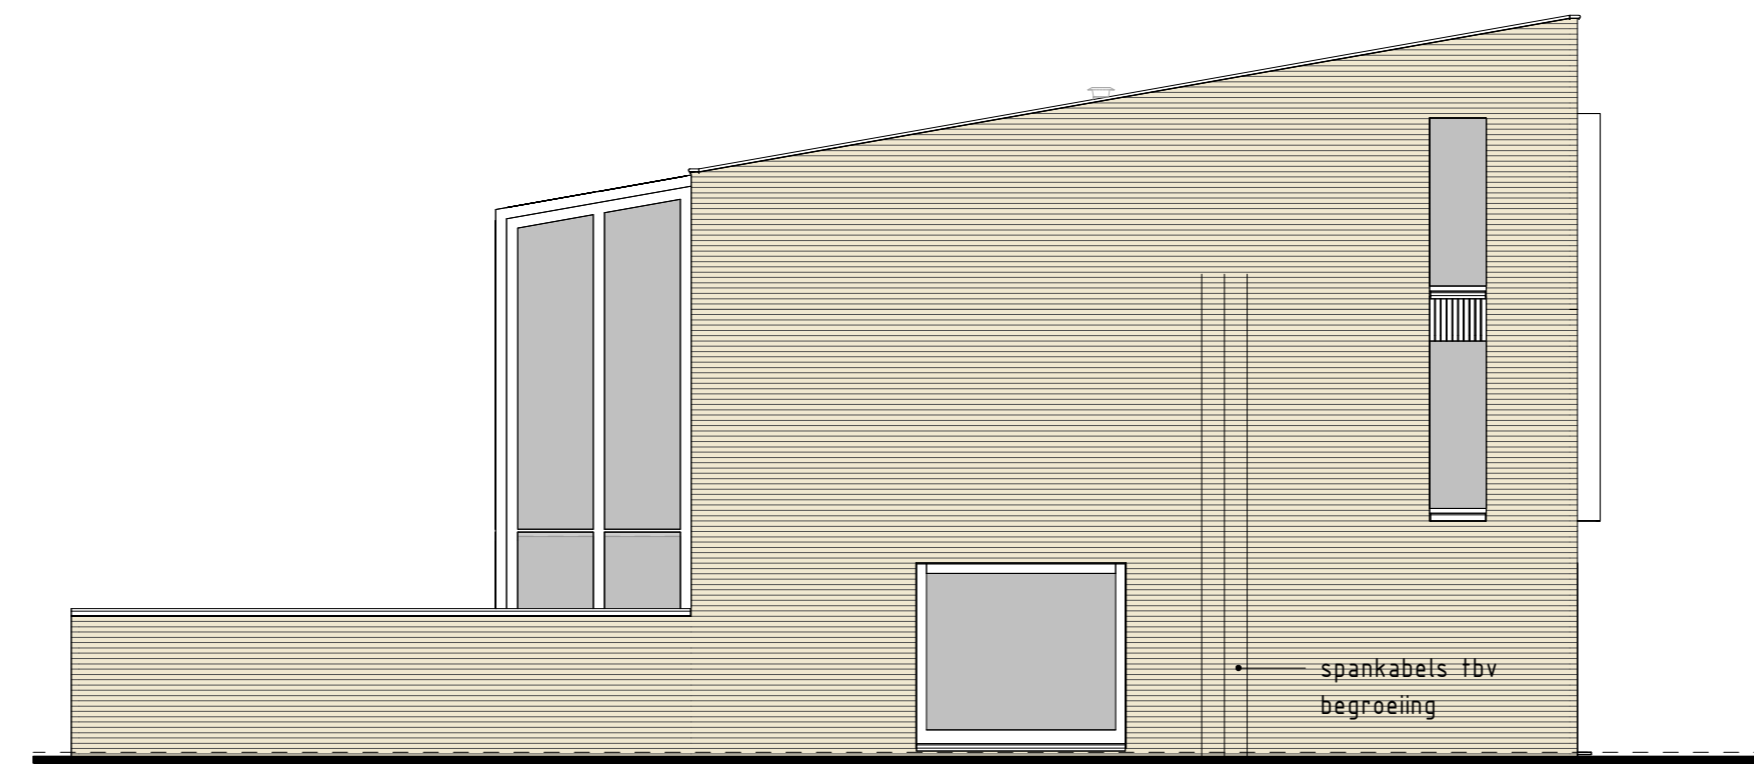


type A3  
bwnr get.:12

**LINKERGEVEL**  
1:50

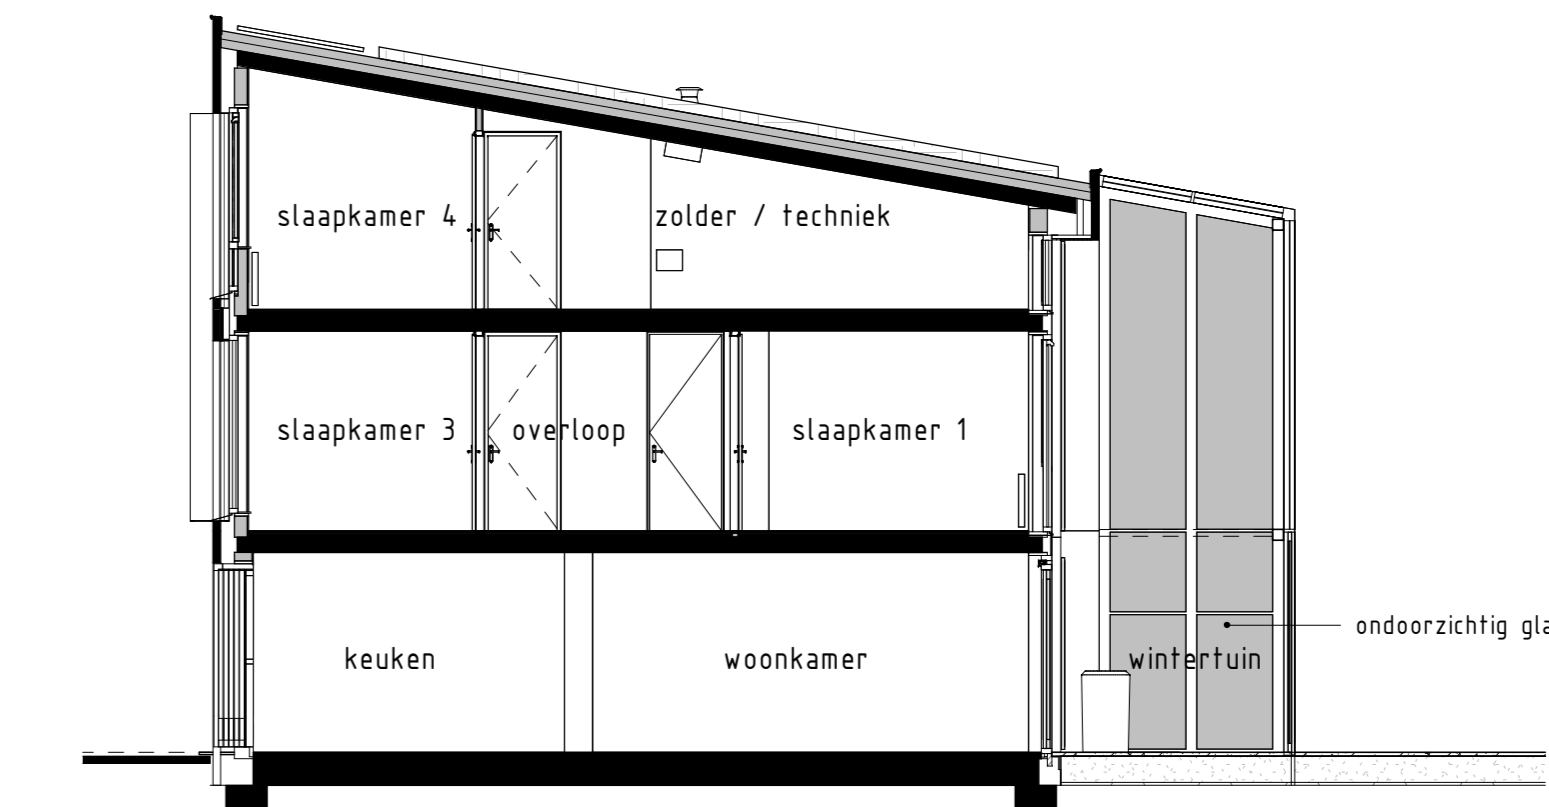

type Type B1, B2  
bwnr get.:09, 10

**DOORSNEDE B2-B2**  
1:50

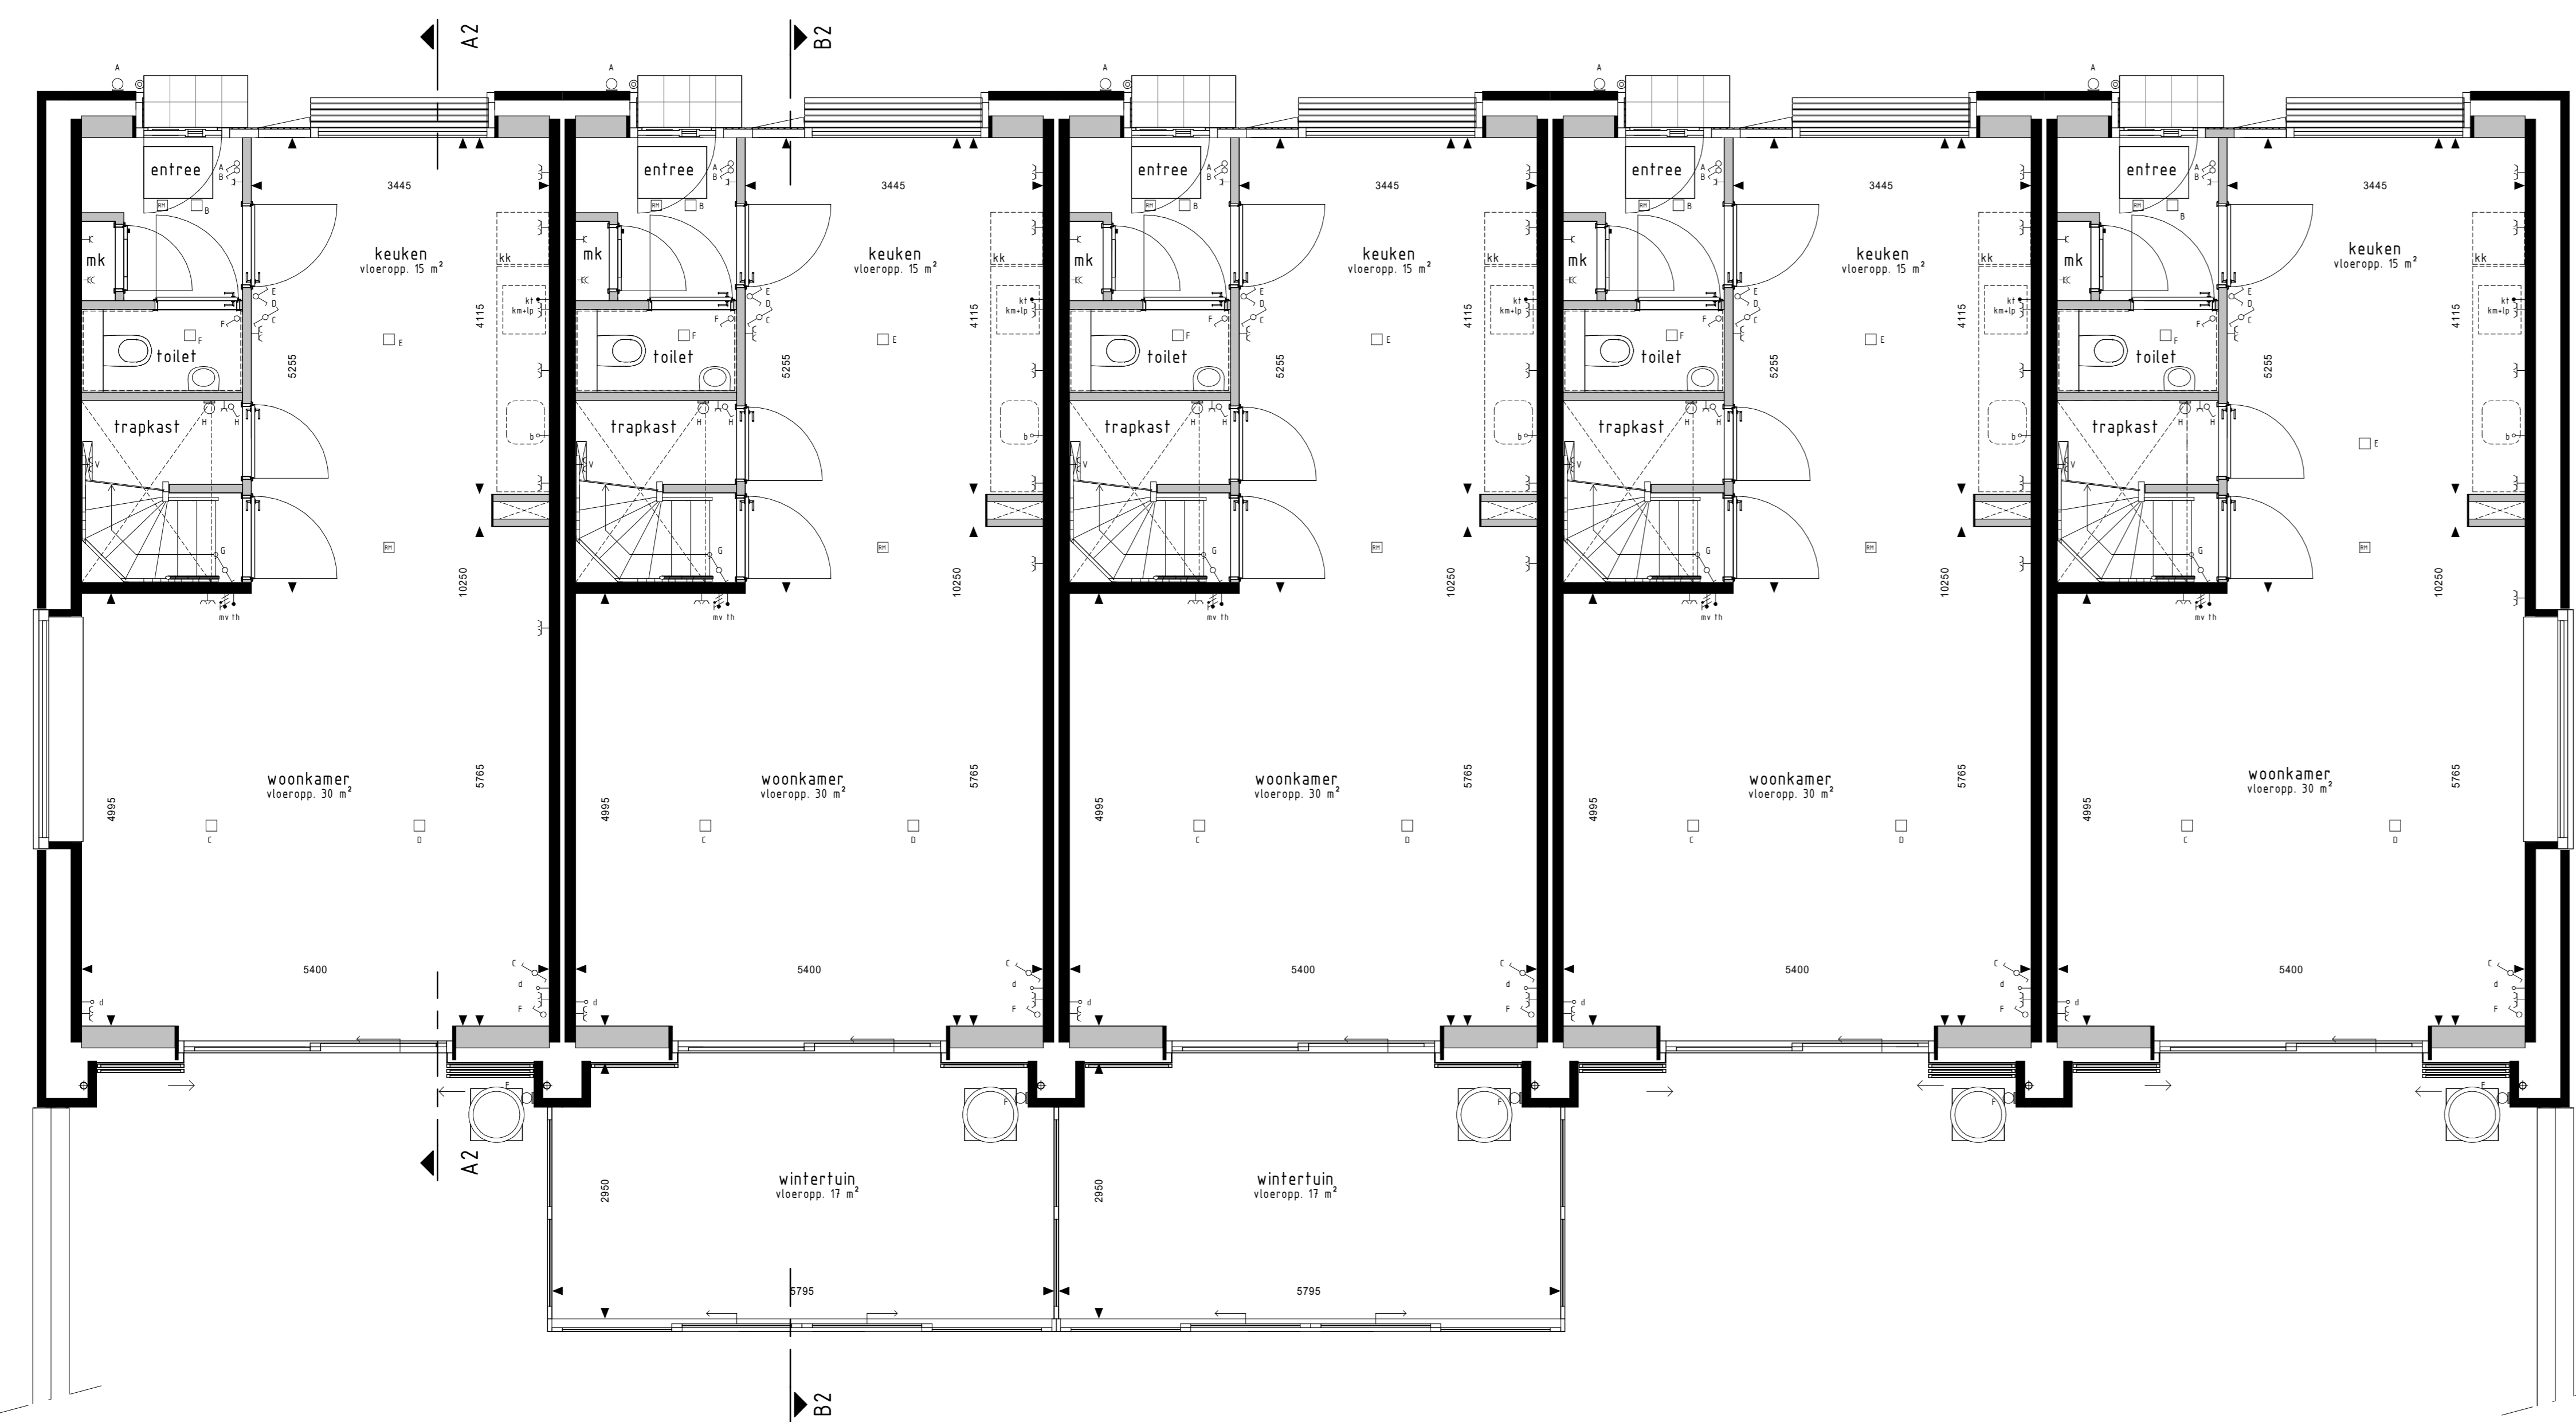

type A2  
bwnr get.:8

type B1  
bwnr get.:9

type B2  
bwnr get.:10

type A1  
bwnr get.:11

type A3  
bwnr get.:12

**BEGANE GROND**  
1:50

**BOUWKUNDIG RENVOOI**

- o schakelaar enkel
  - o schakelaar dubbel
  - o vóótschakelaar
  - o regeling mech. ventilatie
  - o plafondlichtpunt
  - o plafondlichtpunt opbouw
  - o wandlichtpunt
  - o rookmelder
  - o rookmelder opbouw
  - o geïsoleerd wandcontactroos enkel
  - o geïsoleerd wandcontactroos dubbel opbouw
  - o geïsoleerd wandcontactroos dubbel volledig inbouw
  - o schakel
  - o deurbel
  - o aansluitpunt datalokaal/televisie (dssl)
  - o aansluitpunt kooktoestel (kook)
  - o aansluitpunt kooktoestel (floss)
  - o aansluitpunt boiler (floss)
  - o aansluitpunt thermostaat (v)
  - o aansluitpunt elektrische radiator
  - o aansluitpunt omvormer f.v. zonnepanelen
  - o aansluitpunt warmtepomp
  - o aansluitpunt wasmachine
  - o aansluitpunt wasdroger
  - o v.w.v. aansluitpunt gebalanceerde ventilatie-eenheid
  - o aansluitpunt keukenmeubel - lichtpunt
  - o radiator
  - o vloerwaaier of installatie
  - o v.w. opstelplaats wasmachine
  - o w.d. opstelplaats wasdroger
  - o k.k. opstelplaats kookkast
  - o m.v.w. opstelplaats gebalanceerde ventilatie-eenheid
  - o v.w.p. opstelplaats warmtepomp - boiler/vat
  - o w.p. opstelplaats warmtepomp
  - o b. opstelplaats boiler/vat
  - o p.b. gasfornie optoneel extra boiler/vat
  - o z.s. opstelplaats omvormer f.v. zonnepanelen
  - o z.p. zonnepanelen (gasfornie indelief)
  - o b.k. buitenkraan met schroefput
  - o b.k. buitenkraan
  - o s.b. schroefput
- De voor uw woning van toepassing zijnde symbolen zijn opgenomen in de plattegronden.

**Gevelaanzichten, plattegrond  
begane grond en doorsneden**

Woningtype:  
A en B

**EMERALD LIVING**  
ROBBIJK  
EINDHOVEN

Project : EINDHOVEN, 18 KOOPWONINGEN

Bouwnummers : 08 t/m 12

Schaal : zie tekening

Datum : 05-12-2024

Tekeningnummer : VK-02



Bouwbedrijf Van Schoijdel B.V.  
Bouwey 13  
5386 AK Cuijk  
T. 073-5340000  
W. www.vanschoijdelbouwgroep.nl