




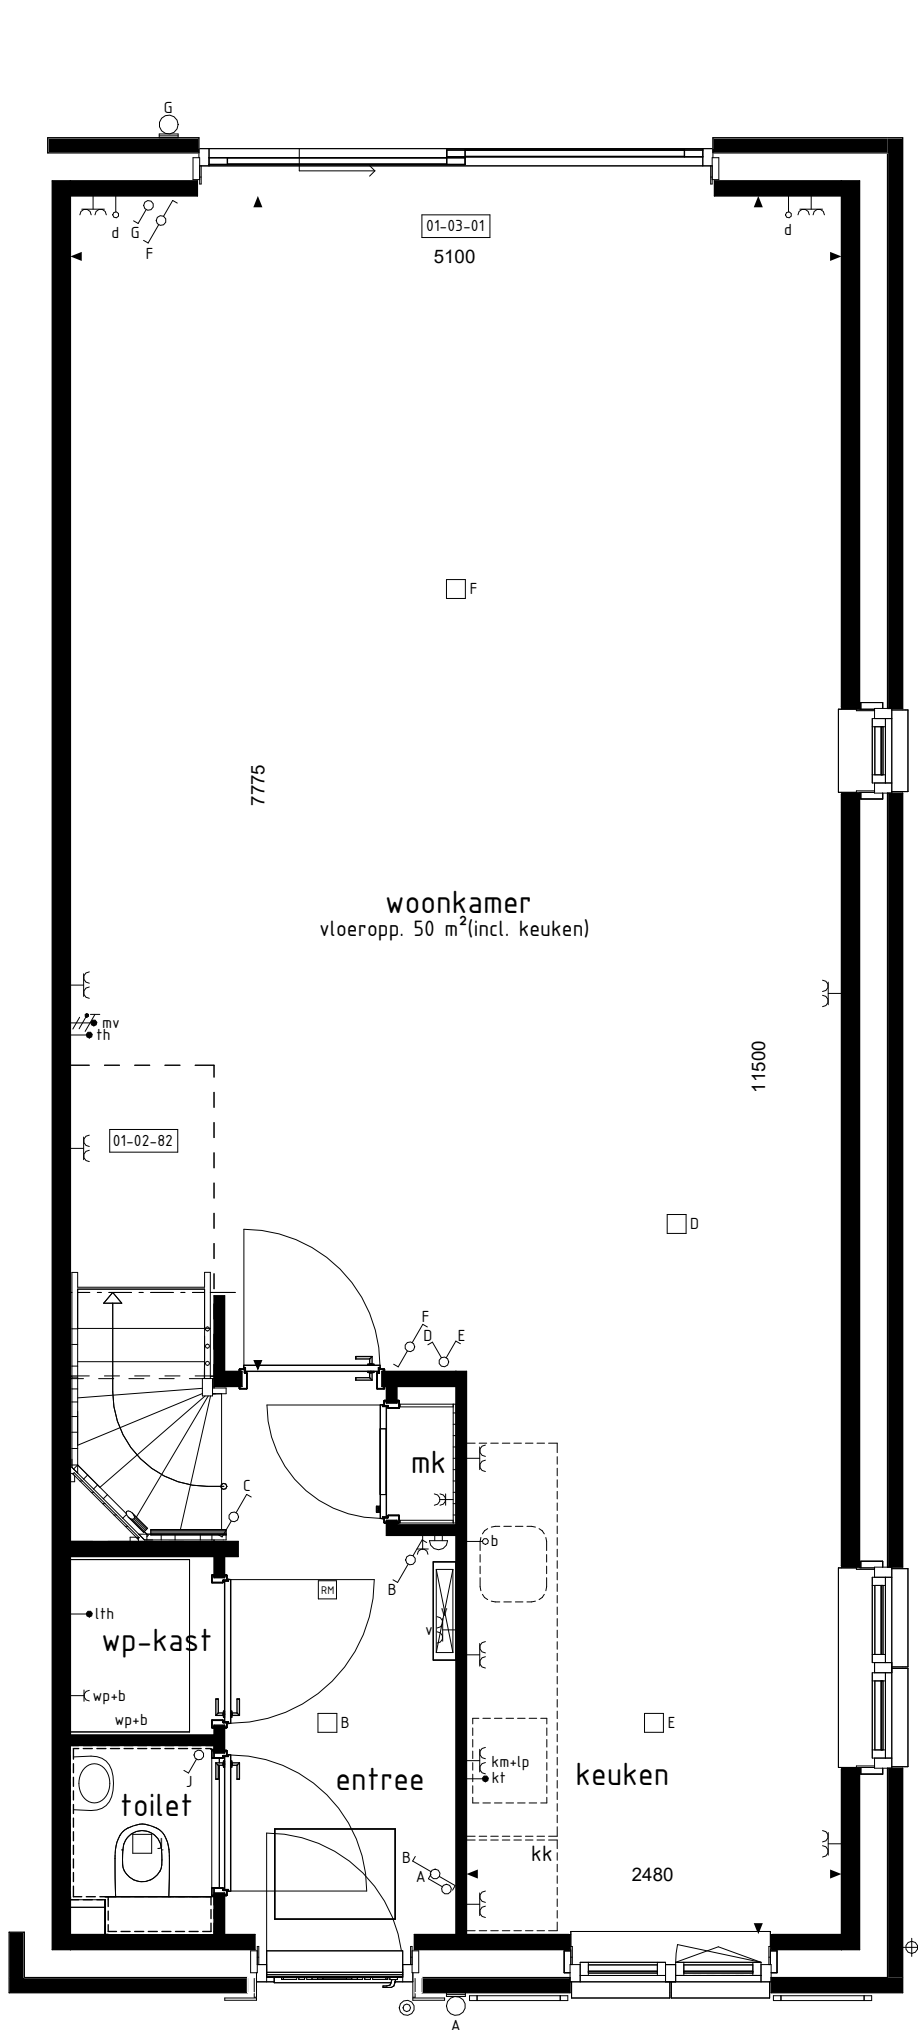


BEGANE GROND
1:50

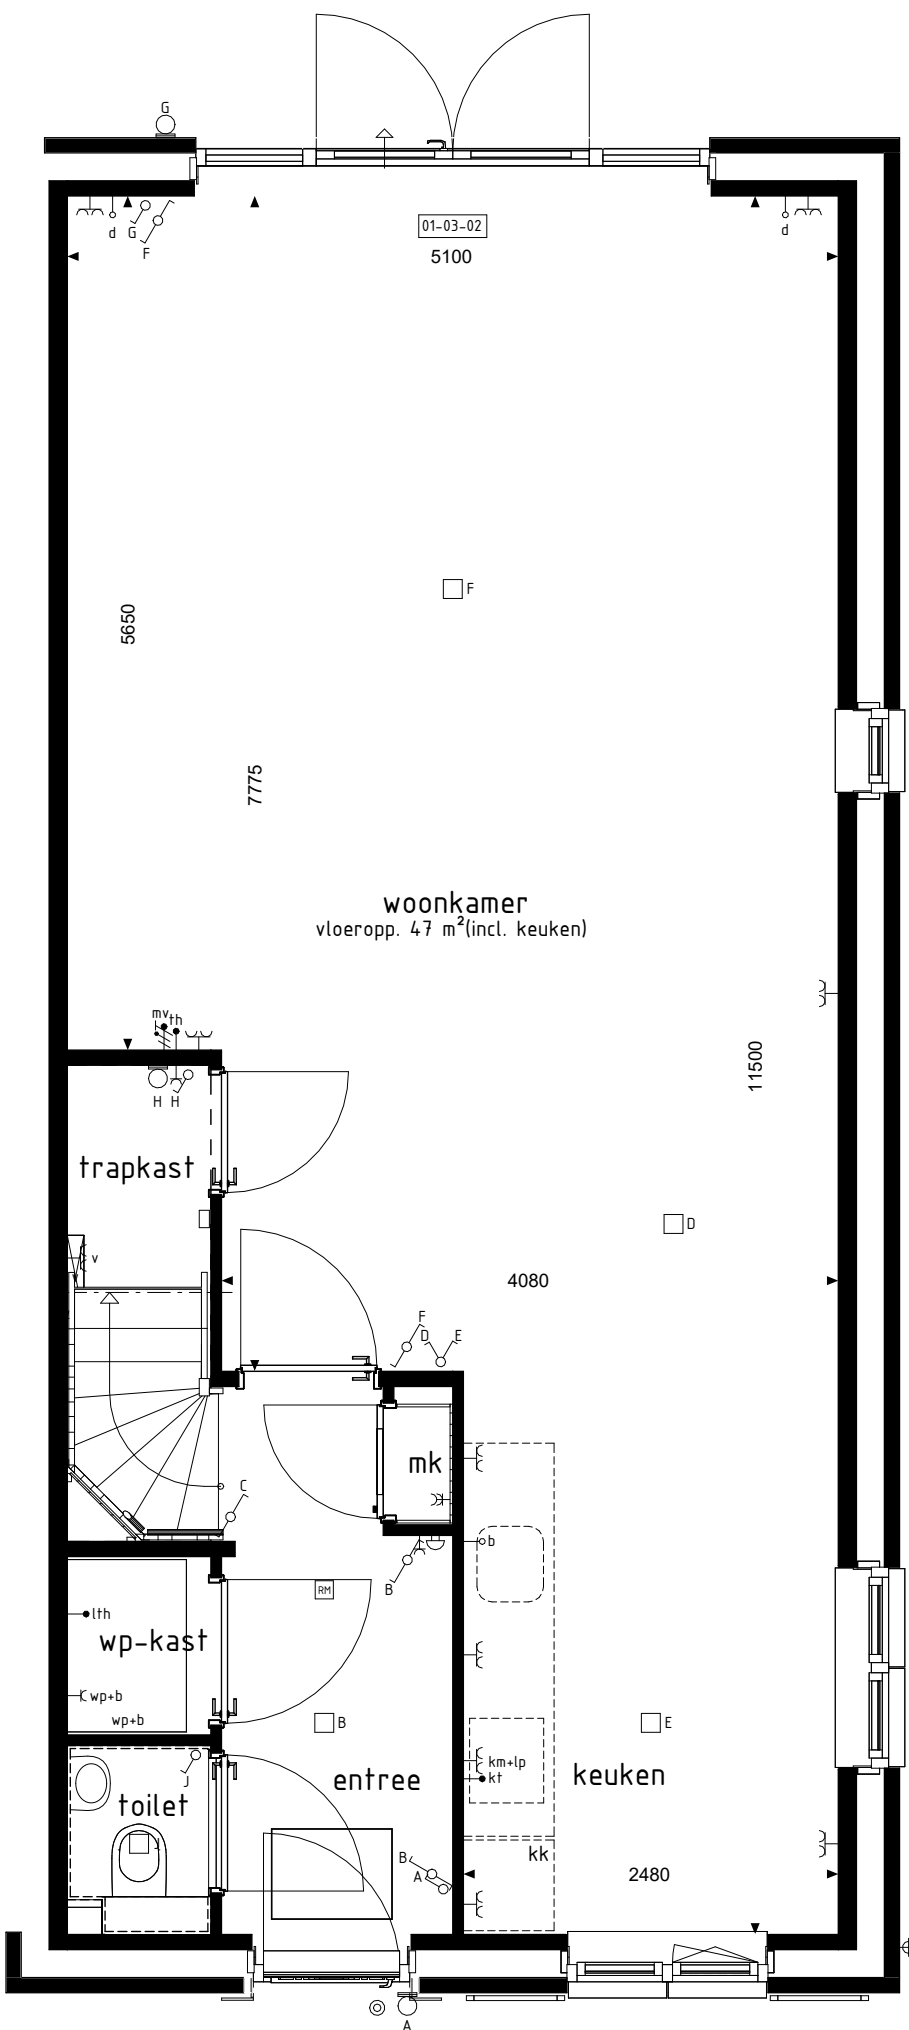


BEGANE GROND
1:50

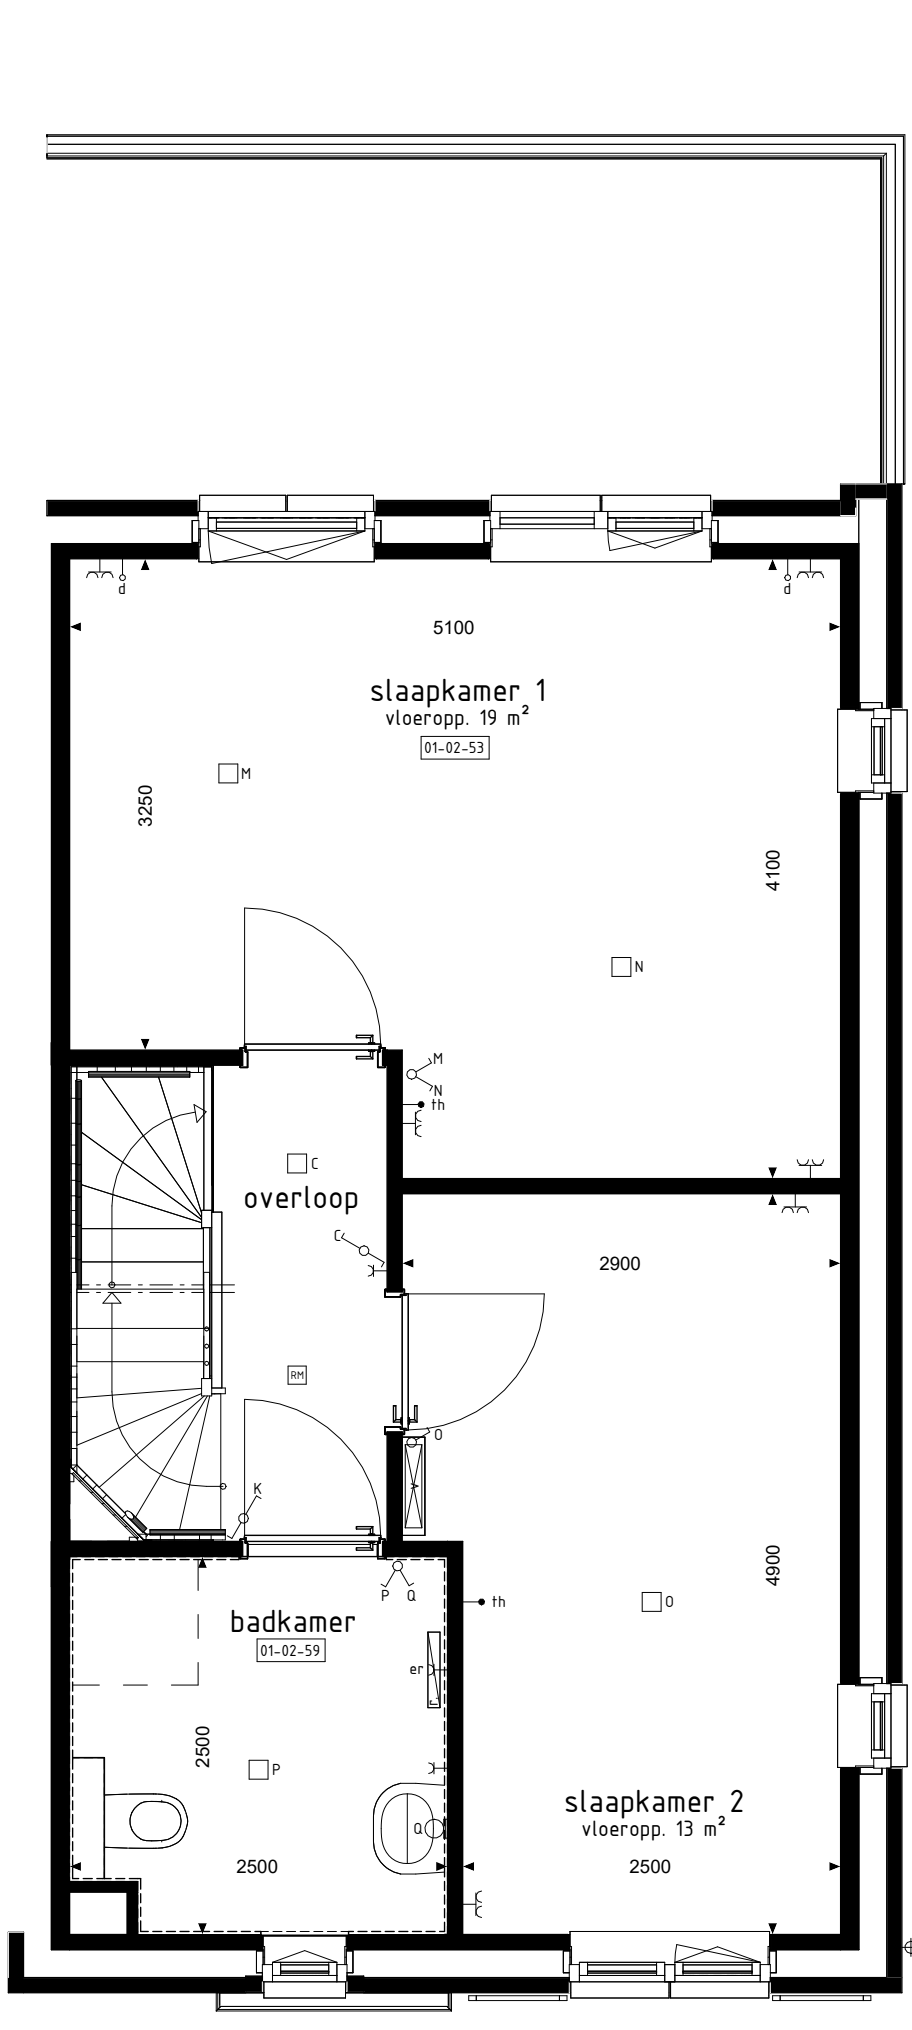


1e VERDIEPING
1:50

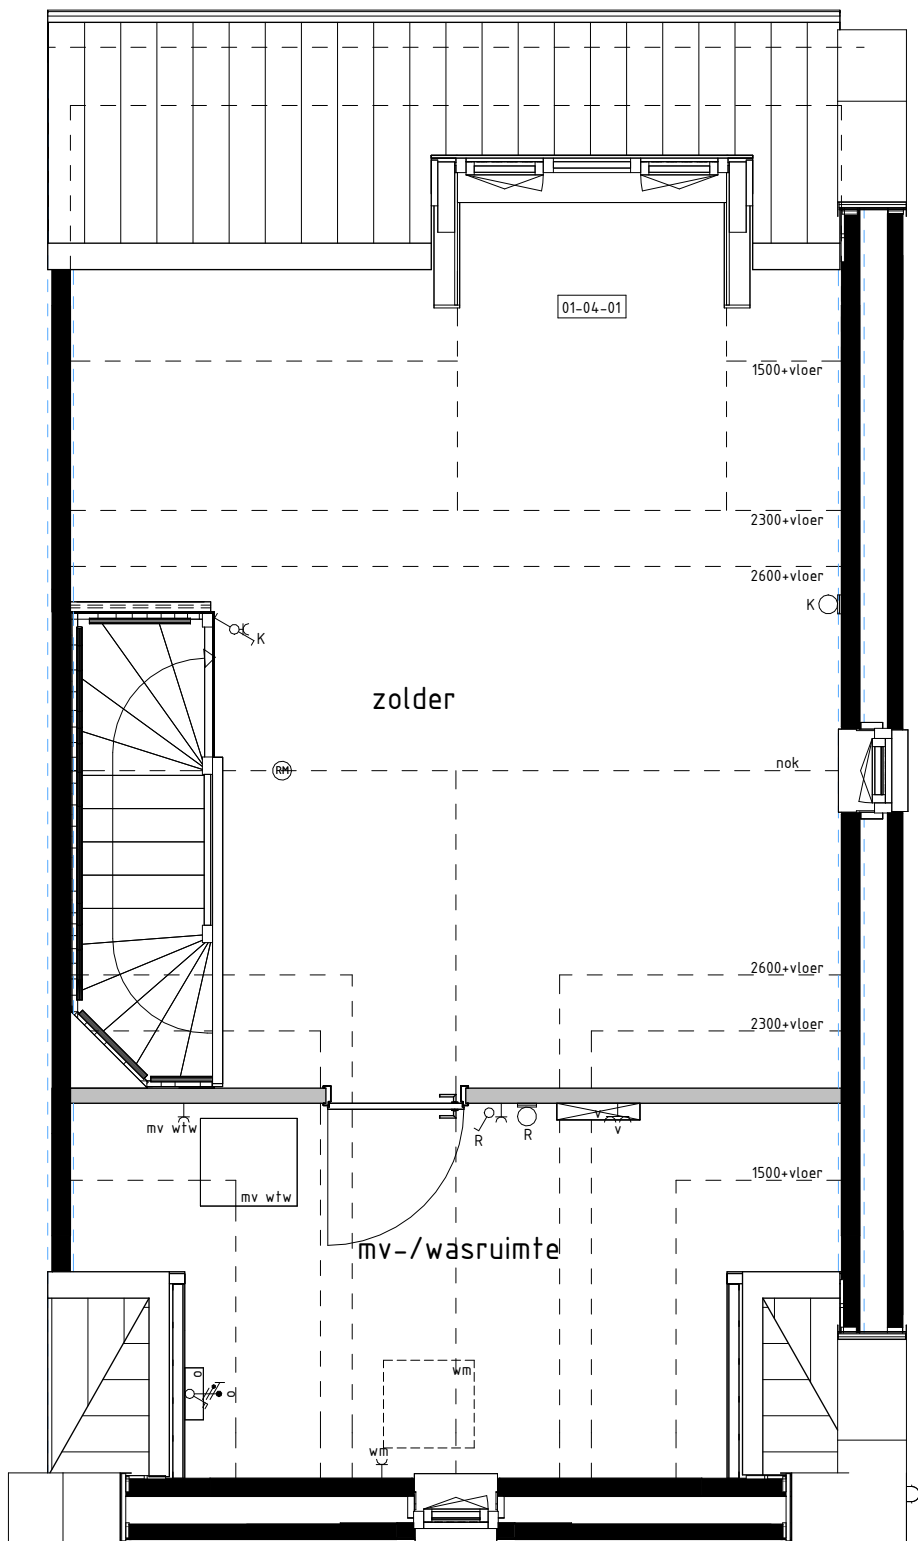

2e VERDIEPING
1:50

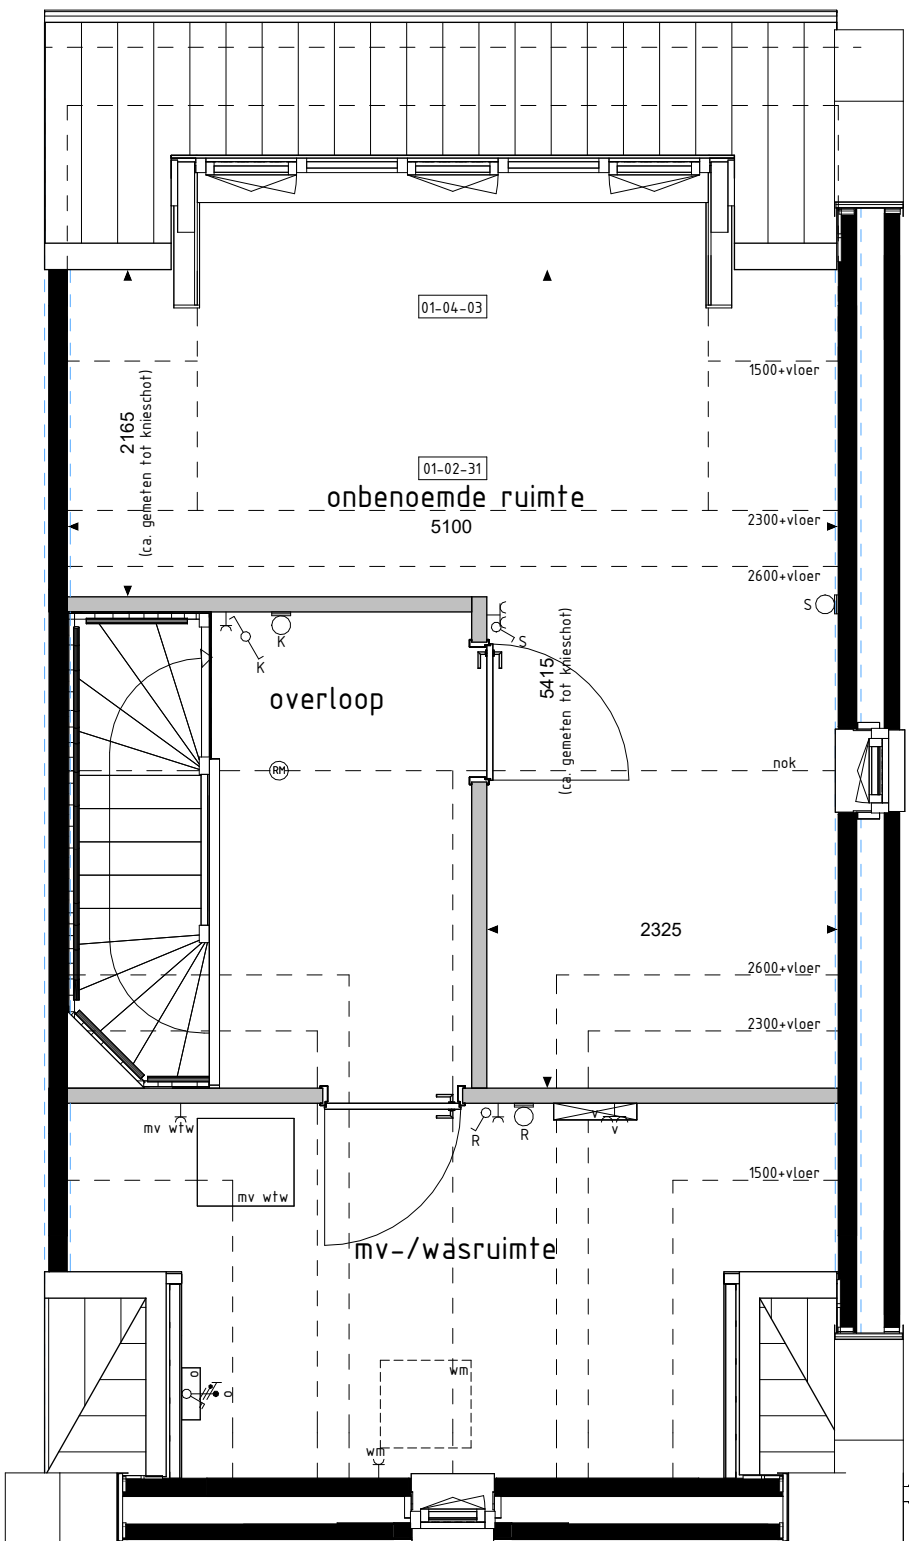

2e VERDIEPING
1:50

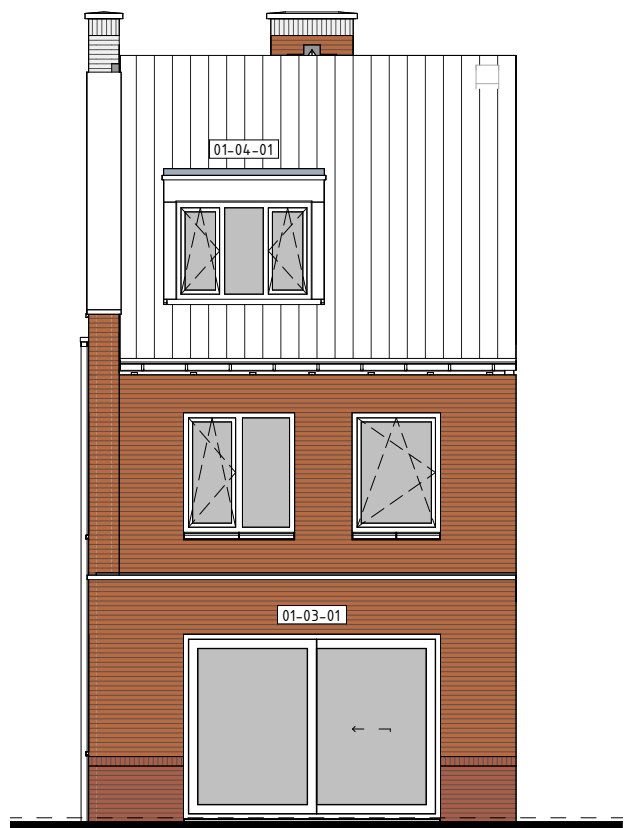

ACHTERGEVEL
1:100



ACHTERGEVEL
1:100

Opties: gevelaanzichten en plattegronden

Woningtypen:
L31, L32 en L35



Project : WIJCHEN, HUURLINGSEDAM FASE 4A2

Bouwnummers : 274, 282, 283 en 290

Schaal : zie tekening

Datum : 2 september 2024

Tekeningnummer : VK4A2-111



De op deze tekening getoonde woning, inclusief opties, kan een gespiegelde versie van uw woning betreffen.

Alle opties worden getoond a.d.h.v. de gevels en plattegronden van bwnr. 290. De opties zijn echter ook van toepassing voor de overige bouwnummers met eventuele afwijkende gevel en/of plattegronden.

RENVOOI OPTIES

- 01-02-31 Onbenoemde ruimte op de 2e verdieping.
- 01-02-53 Samenvoegen slaapkamer 1+3.
- 01-02-59 Vergroten van badkamer (inclusief tegelwerk, exclusief aanpassing sanitair).
- 01-02-82 Trapkast vervalt (blijft dichte trap).
- 01-03-01 Schuifpui in achtergevel i.p.v. basis kozijn.
- 01-03-02 Pui met dubbele tuindeuren in achtergevel i.p.v. basis kozijn.
- 01-04-01 Dakkapel in achtergevel (breedte ca. 1800mm).
- 01-04-03 Dakkapel in achtergevel (breedte ca. 3400mm).
- 01-04-10 Dakvenster (br.xh. ca. 1150x180mm).
- 01-04-20 Dakvenster (br.xh. ca. 780x180mm).
- 01-04-30 Dakvenster (br.xh. ca. 550x180mm).

01-02-31 01-02-53 01-02-59 01-02-82 01-03-01 01-03-02 01-04-01 01-04-03 01-04-10 01-04-20 01-04-30

BOUWKUNDIG RENVOOI

- schakelaar enkel
 - schakelaar dubbel
 - wisselschakelaar
 - regeling mech. ventilatie
 - plafondlichtpunt
 - plafondlichtpunt opbouw
 - wandlichtpunt
 - rookmelder
 - rookmelder opbouw
 - geaard wandcontactdoos enkel
 - geaard wandcontactdoos dubbel opbouw
 - geaard wandcontactdoos dubbel volledig inbouw
 - schel
 - deurbel
 - aansluitpunt data/telefoon/televisie (loos)
 - aansluitpunt kooktoestel (loos)
 - aansluitpunt kooktoestel
 - aansluitpunt boiler (loos)
 - aansluitpunt thermostaat cv
 - aansluitpunt thermostaat cv
 - aansluitpunt elektrische radiator
 - aansluitpunt omvormer t.b.v. zonnepanelen
 - aansluitpunt warmtepomp
 - aansluitpunt wasmachine
 - aansluitpunt wasdroger
 - aansluitpunt gebalanceerde ventilatie-eenheid
 - aansluitpunt keukenmeubel + lichtpunt
 - aansluitpunt vloerverdelers
 - radiator
 - vloerverdelers cv installatie
 - opstelplaats wasmachine
 - opstelplaats wasdroger
 - opstelplaats koelkast
 - opstelplaats gebalanceerde ventilatie-eenheid
 - opstelplaats warmtepomp + boiler
 - opstelplaats warmtepomp
 - opstelplaats boiler
 - opstelplaats boiler
 - opstelplaats omvormer t.b.v. zonnepanelen
 - zonnepanelen (positie indicatief)
 - buitenkraan met schroep
 - buitenkraan
 - schroep
- De voor uw woning van toepassing zijnde symbolen zijn opgenomen in de plattegronden.