




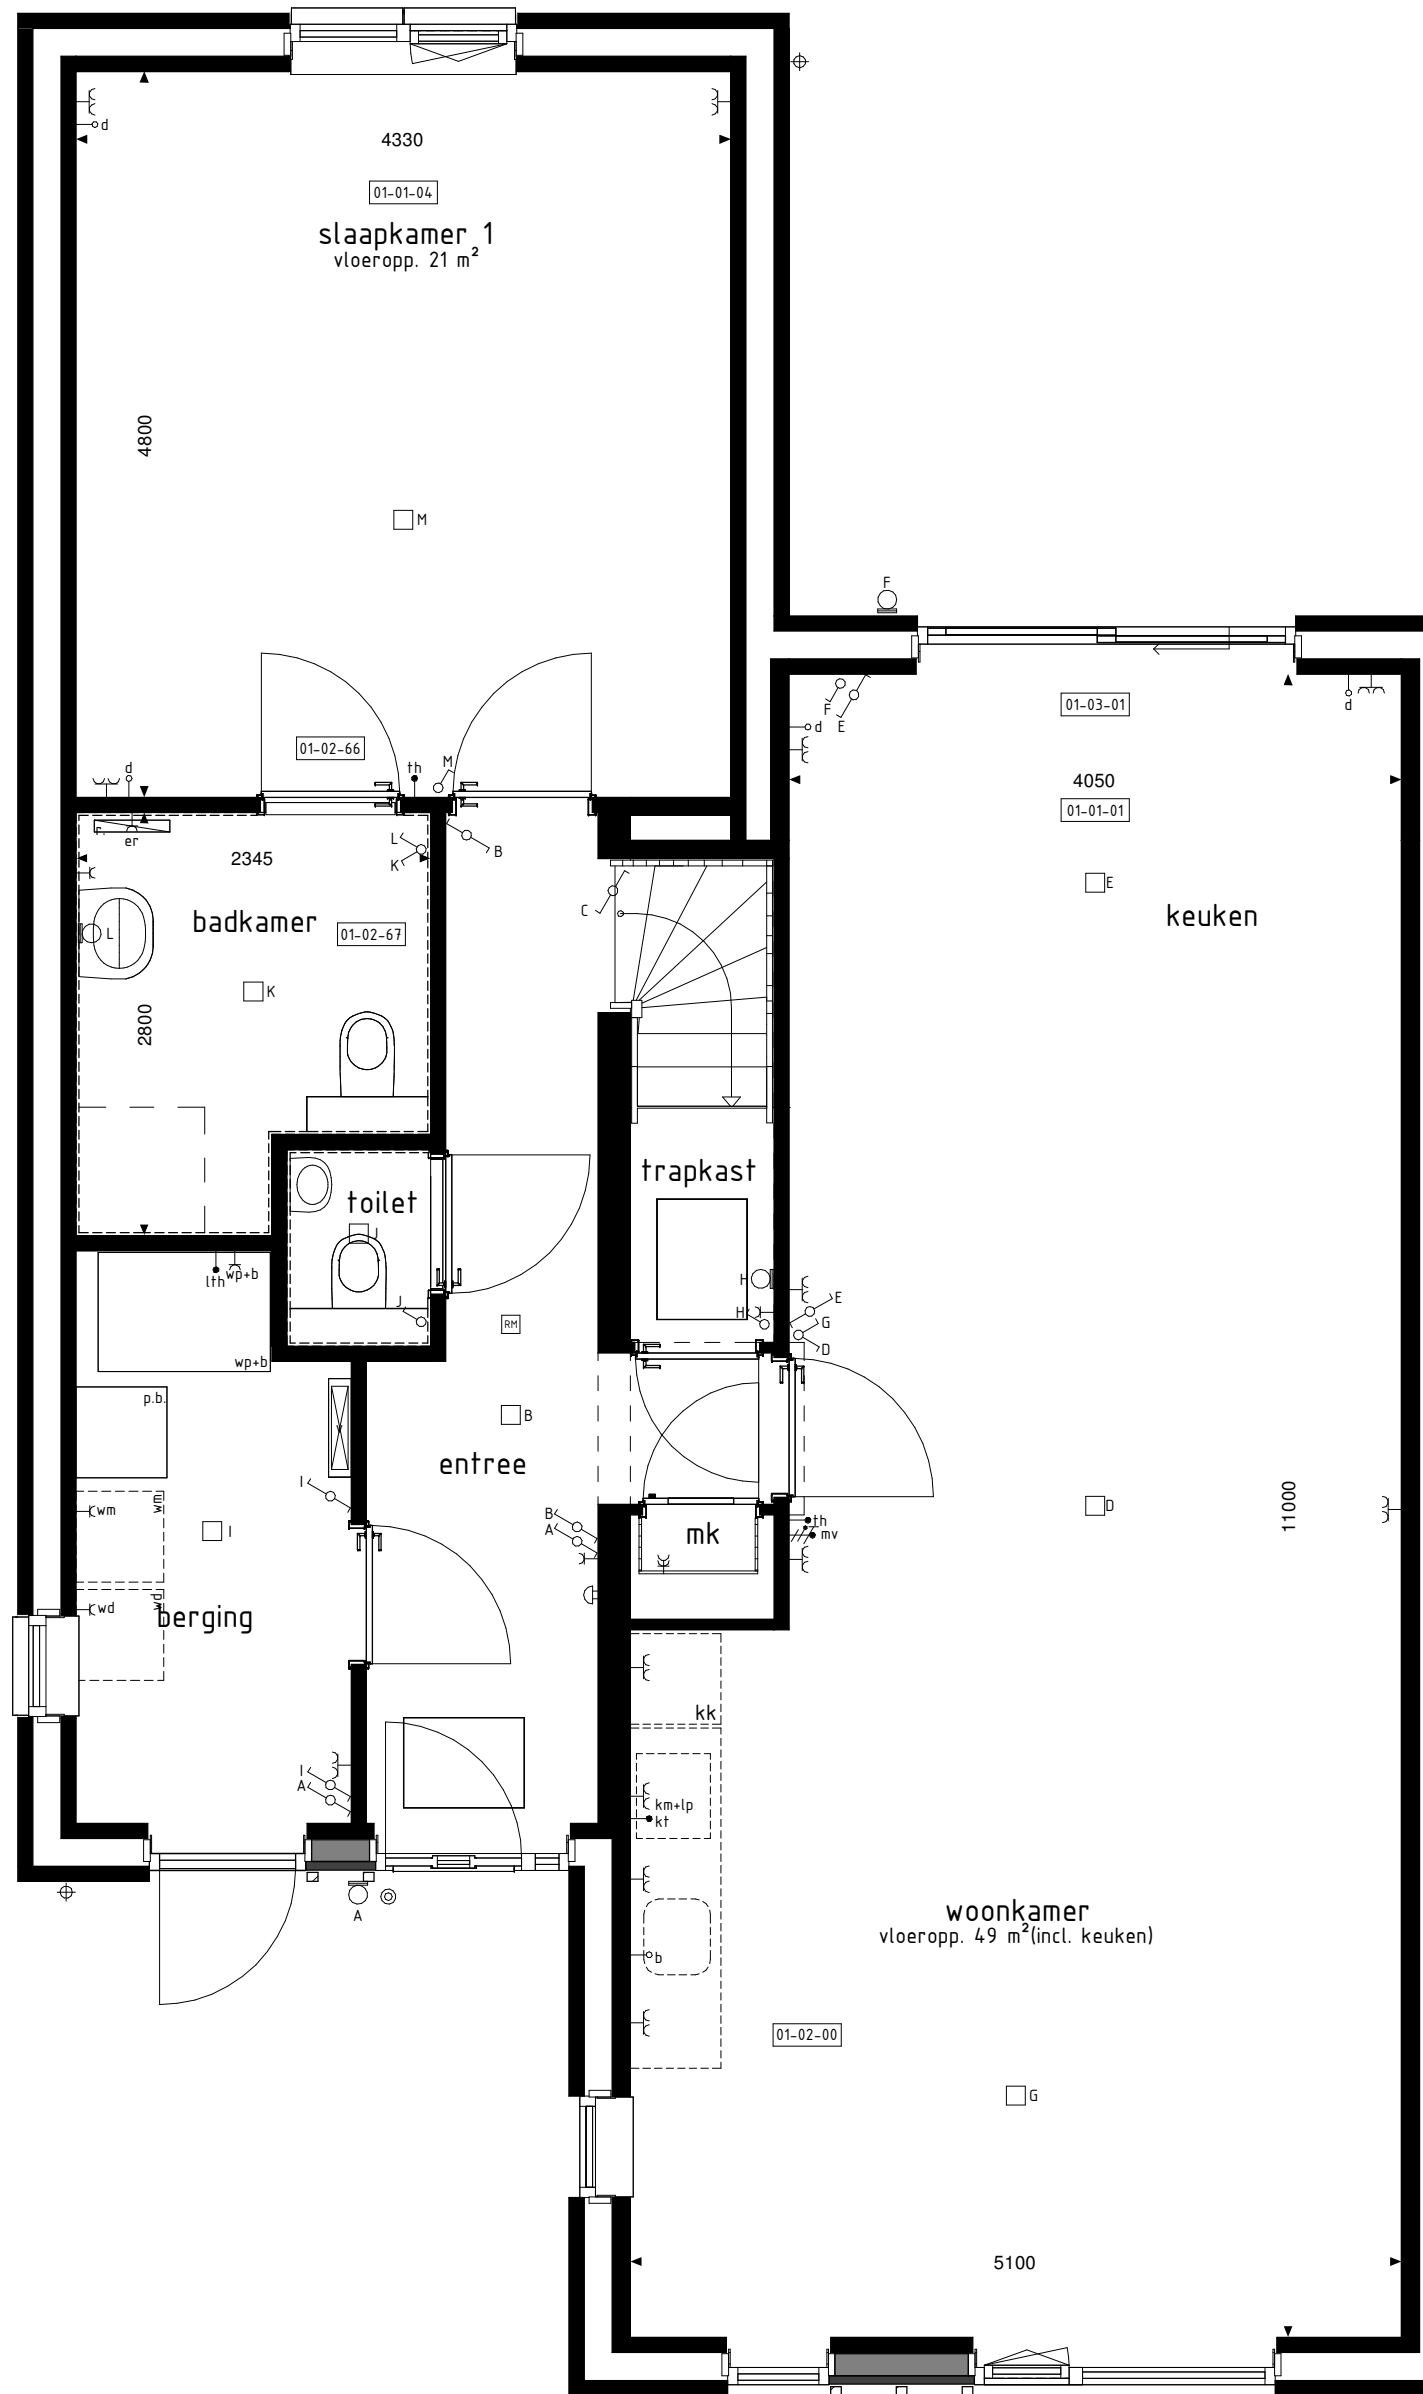


BEGANE GROND

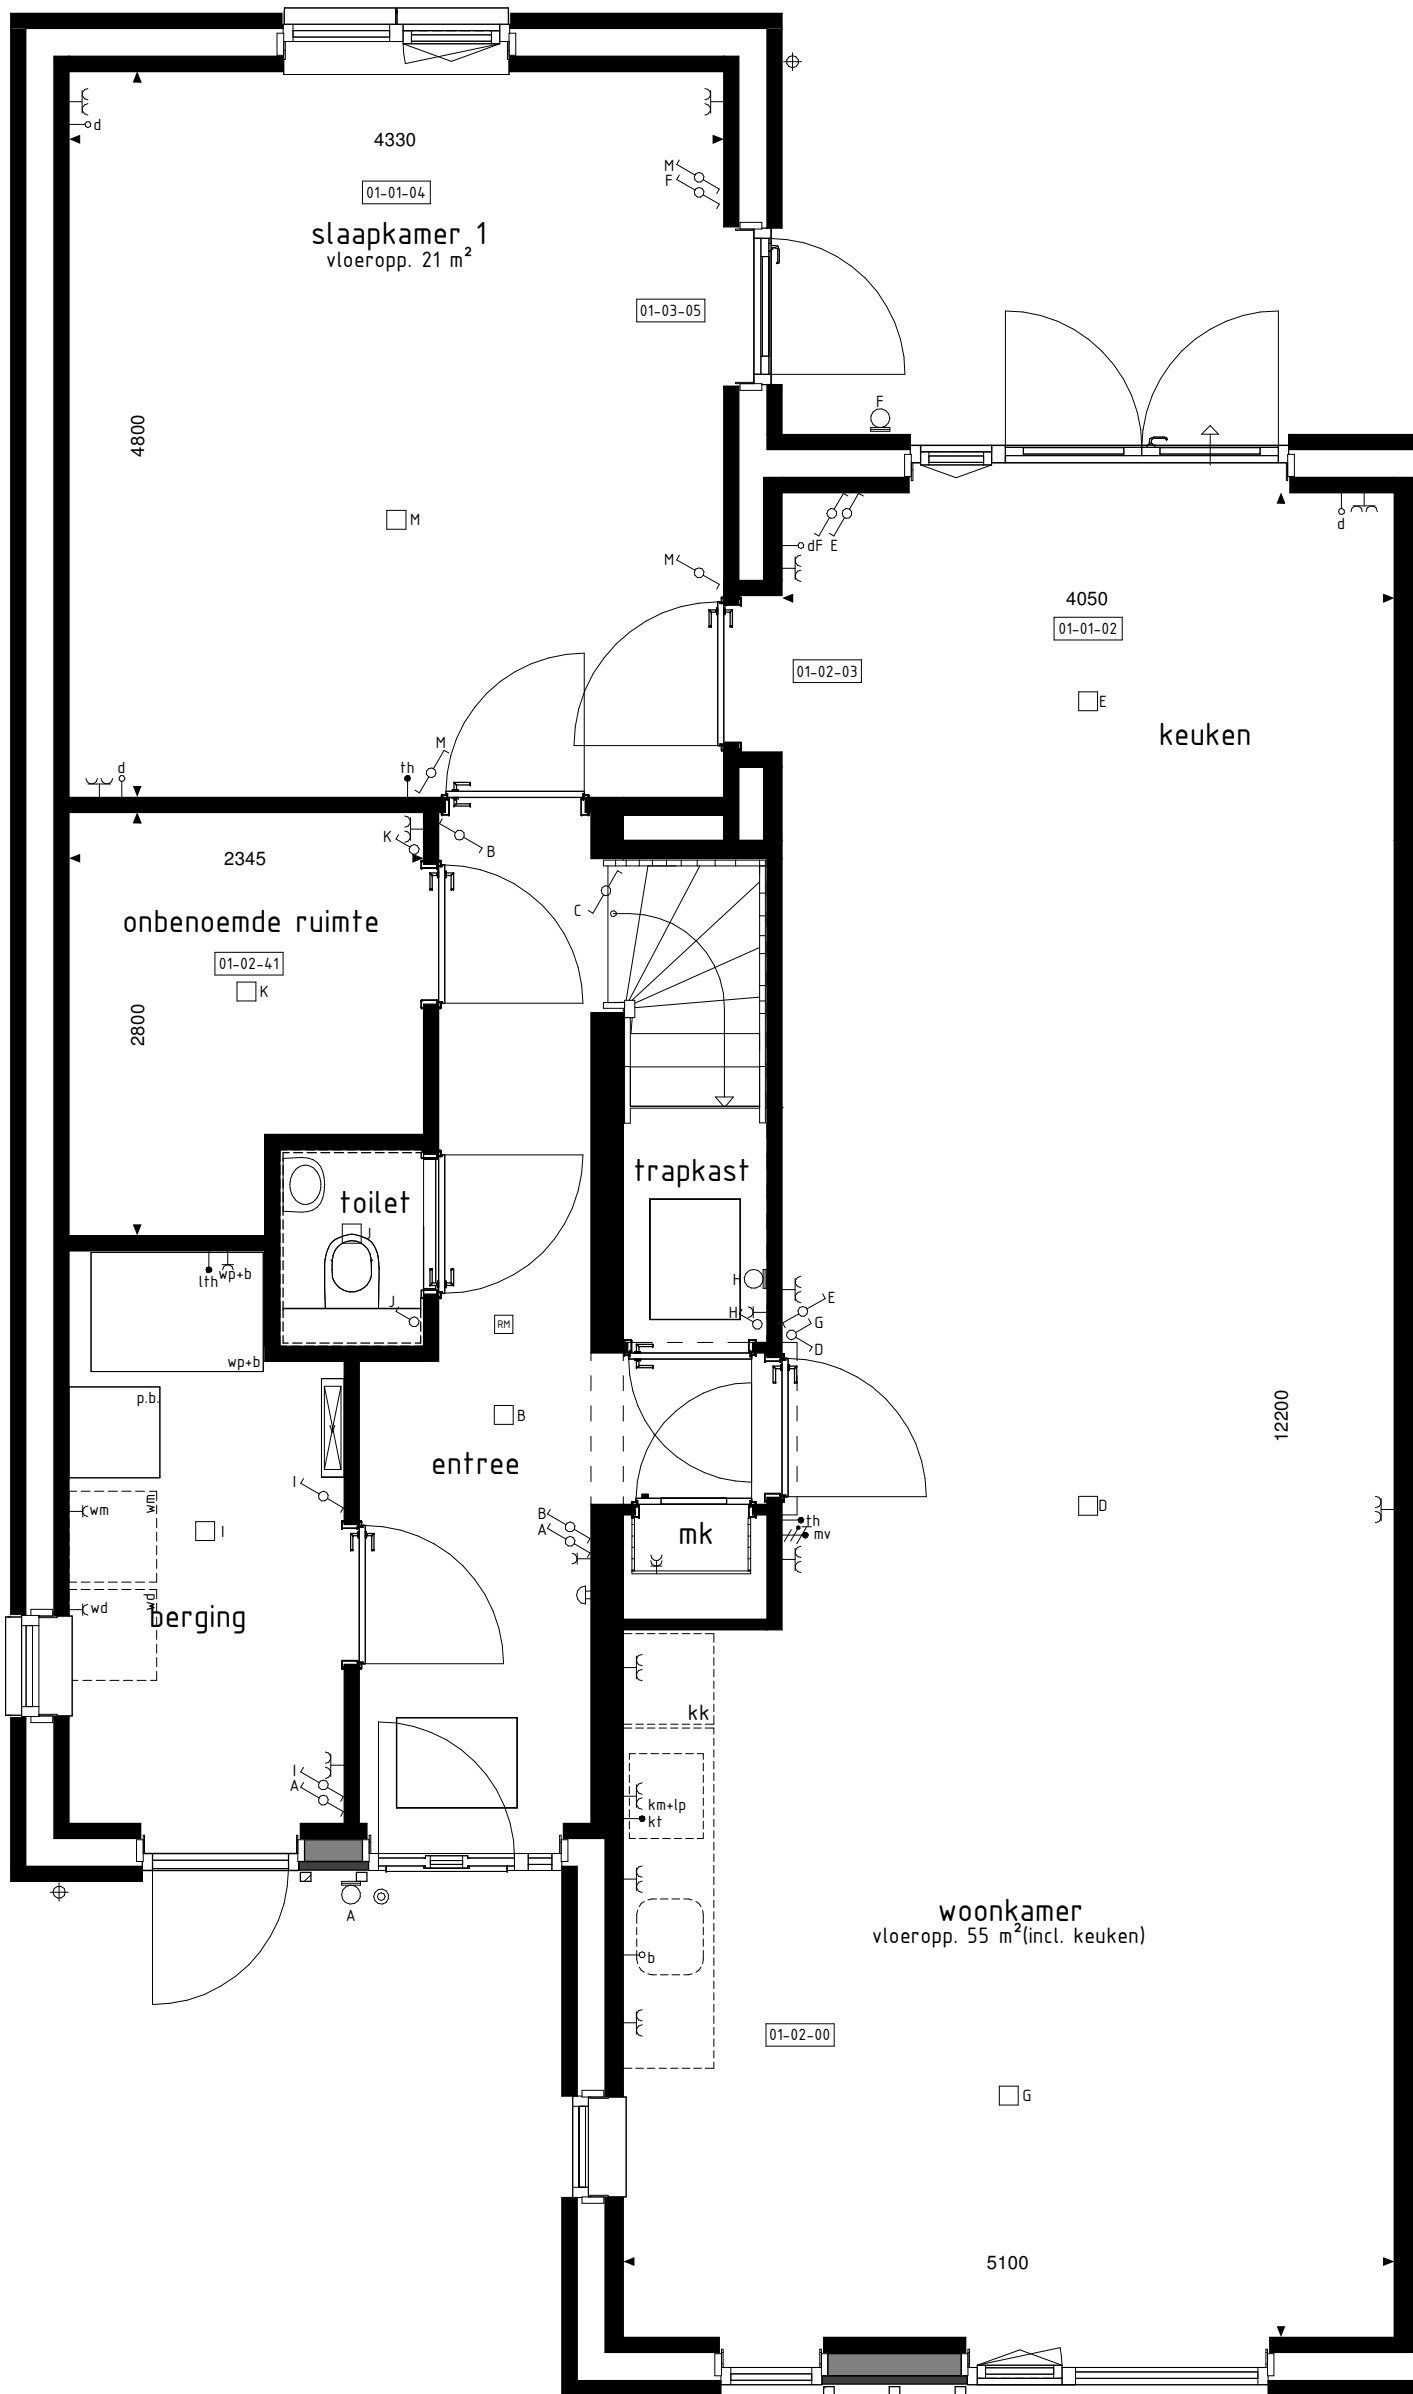


BEGANE GROND

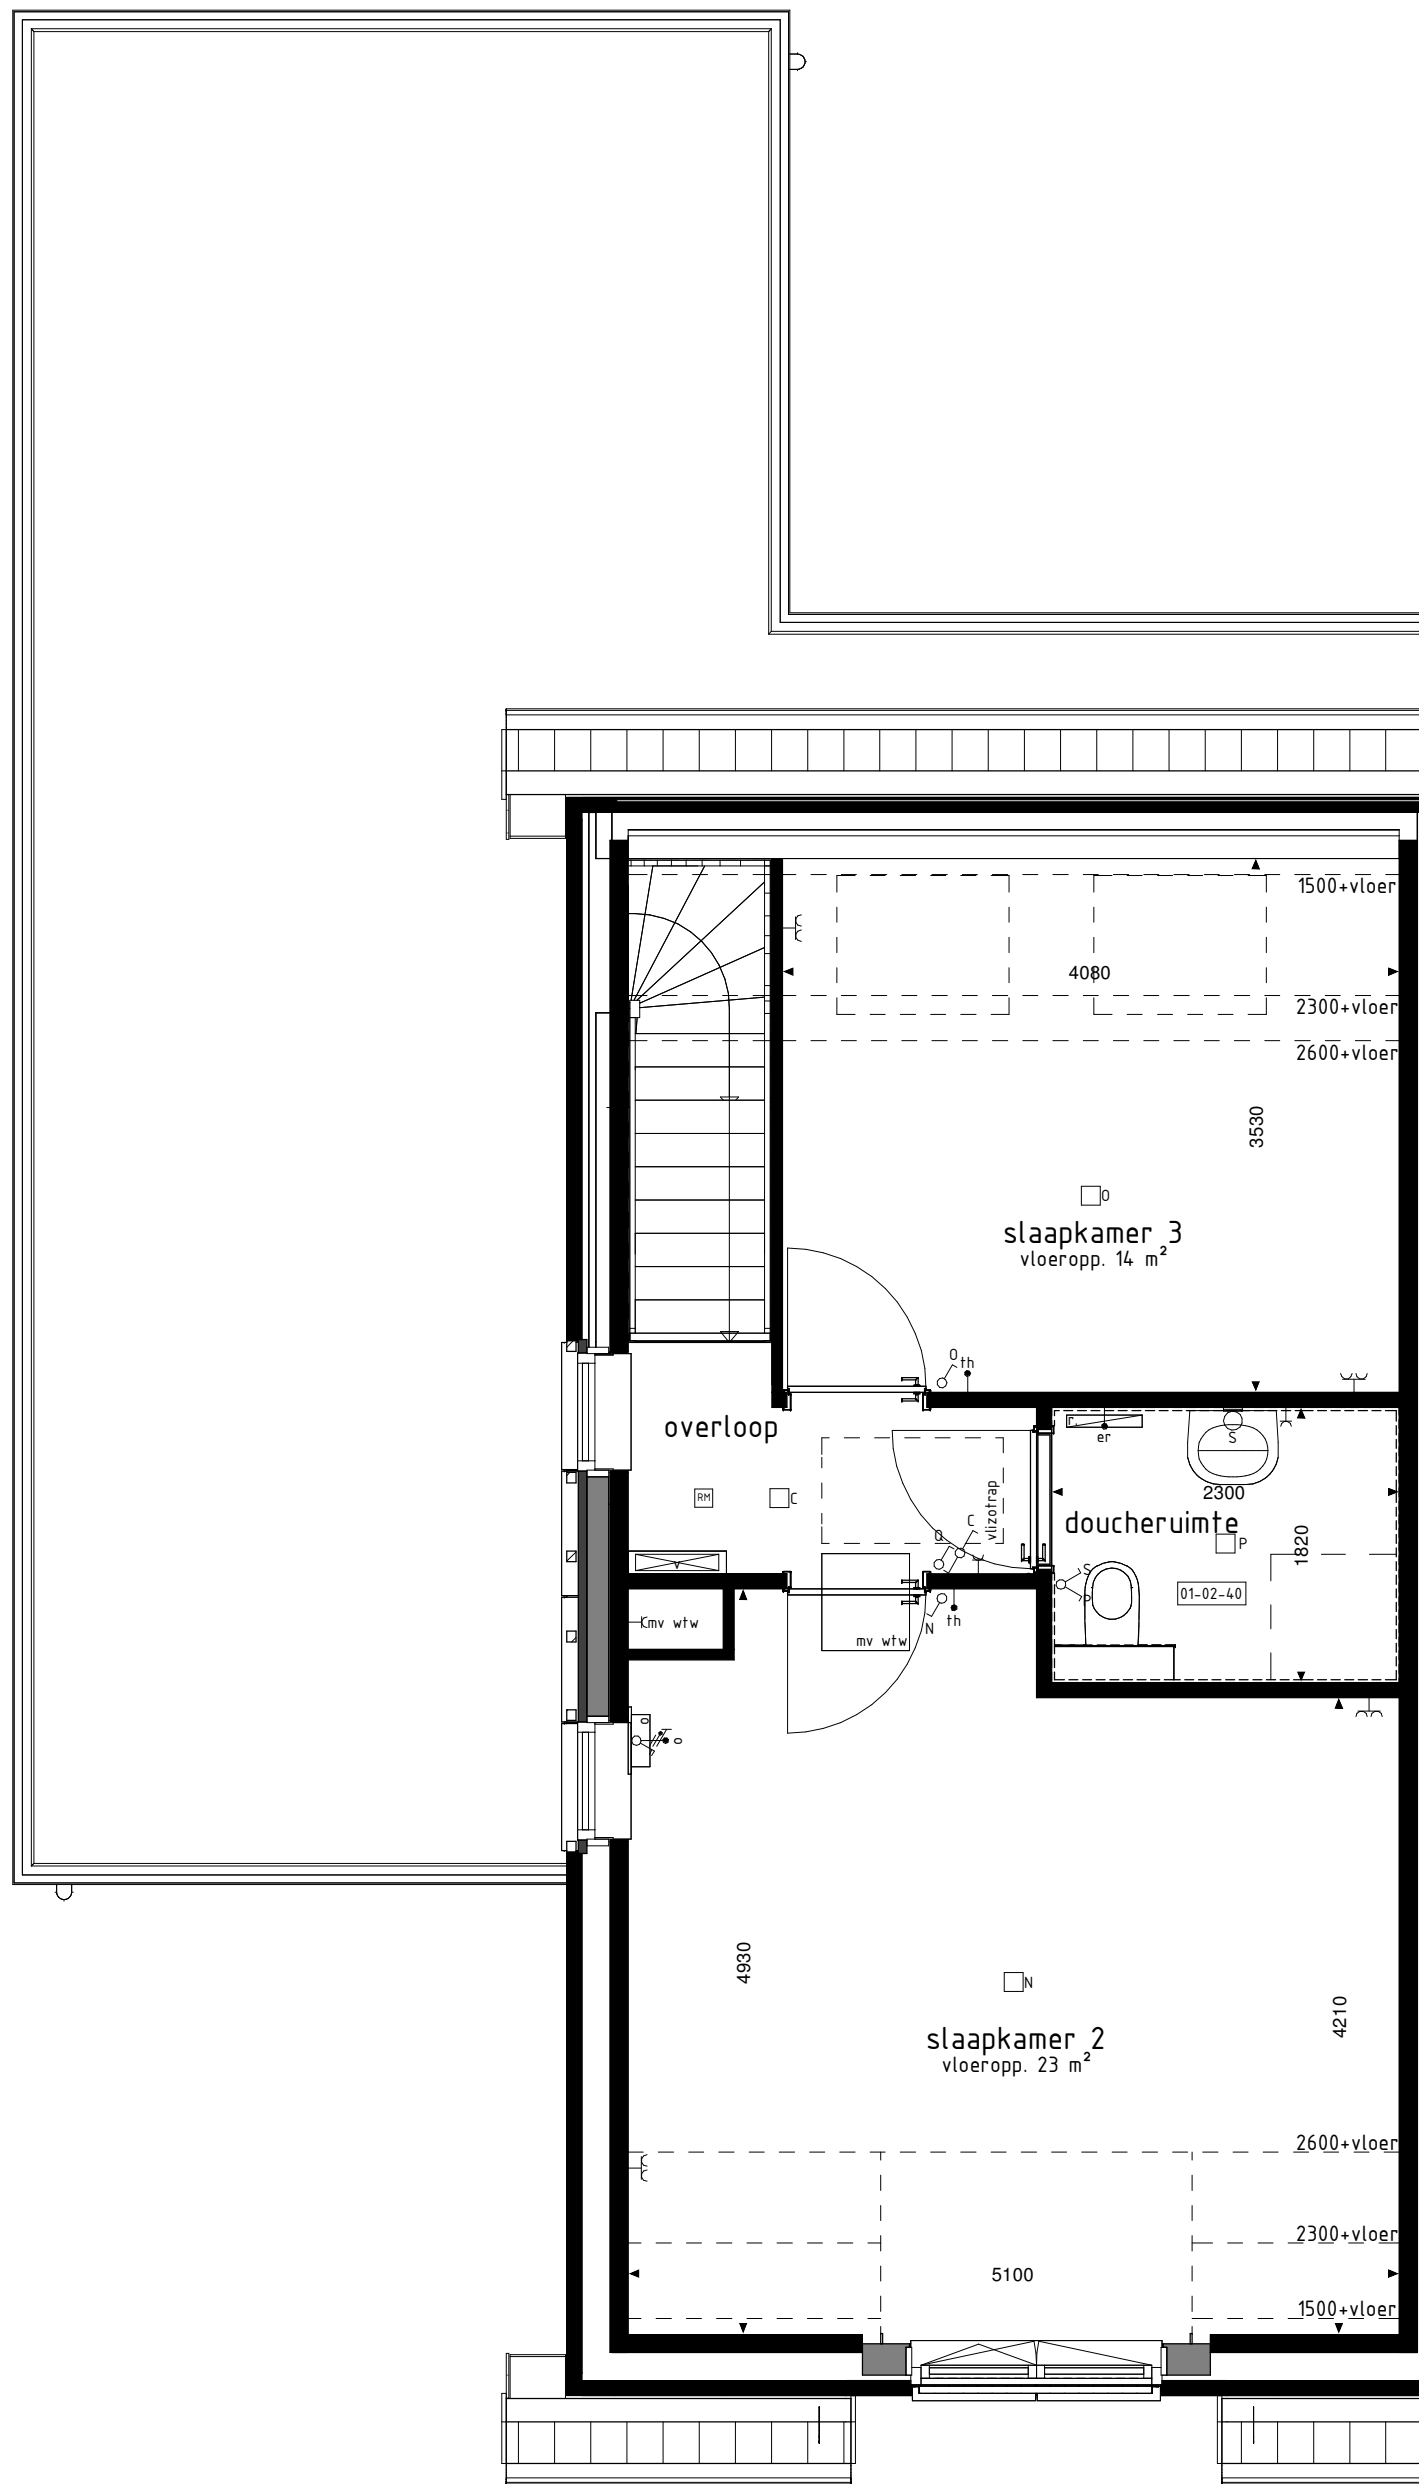

1e VERDIEPING

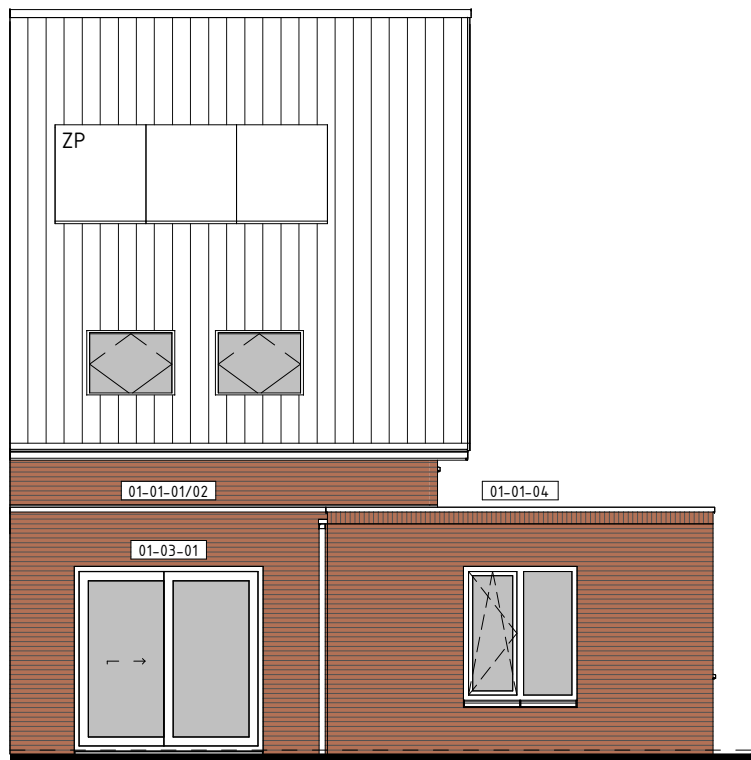

ACHTERGEVEL

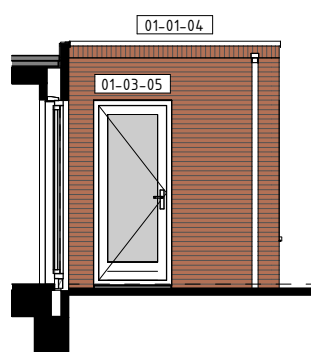

ZIJGEVEL

RENOVOOI OPTIES

- 01-02-00 Keuken in woonkamer.
- 01-01-01 Uitbreiding 1200mm aan achterzijde woning.
- 01-01-02 Uitbreiding 2400mm aan achterzijde woning.
- 01-03-01 Schuifpui in achtergevel i.p.v. basis kozijn.
- 01-01-04 Uitbreiding 1200mm aan achterzijde aanbouw.
- 01-03-05 Zijgeveldeurkozijn uitbouw.
- 01-02-03 Deurkozijn tussen slaapkamer 1 en woonkamer/keuken (alleen mogelijk i.c.m. optie 01-01-02).
- 01-02-40 Onbenoemde ruimte uitvoeren als doucheruimte (inclusief tegelwerk en sanitair).
- 01-02-41 Badkamer op beg. grond uitvoeren als onbenoemde ruimte (alleen mogelijk i.c.m. optie 01-02-40).
- 01-02-66 Extra loopdeur tussen slaapkamer en badkamer.
- 01-02-67 Vervallen loopdeur tussen entree en badkamer (alleen mogelijk i.c.m. optie 01-02-66).

TK-S00015-15

De op deze tekening getoonde woning, inclusief opties, kan een gespiegelde versie van uw woning betreffen.

Alle opties worden getoond a.d.h.v. de gevels en plattegronden van bwnr. 351. De opties zijn echter ook van toepassing voor de overige bouwnummers met eventuele afwijkende gevel en/of plattegronden.

BOUWKUNDIG RENVOOI

- schakelaar enkel
 - schakelaar dubbel
 - wisselschakelaar
 - regeling mech. ventilatie
 - plafondlichtpunt
 - plafondlichtpunt opbouw
 - wandlichtpunt
 - rookmelder
 - rookmelder opbouw
 - geaard wandcontactdoos enkel
 - geaard wandcontactdoos dubbel opbouw
 - geaard wandcontactdoos dubbel volledig inbouw
 - schel
 - deurbel
 - aansluitpunt data/telefoon/televisie (loos)
 - aansluitpunt kooktoestel (loos)
 - aansluitpunt kooktoestel
 - aansluitpunt boiler (loos)
 - aansluitpunt thermostaat
 - aansluitpunt thermostaat cv
 - aansluitpunt elektrische radiator
 - aansluitpunt omvormer t.b.v. zonnepanelen
 - aansluitpunt warmtepomp
 - aansluitpunt wasmachine
 - aansluitpunt wasdroger
 - aansluitpunt gebalanceerde ventilatie-eenheid
 - aansluitpunt keukenmeubel + lichtpunt
 - radiator
 - vloerverdeler cv installatie
 - opstelplaats wasmachine
 - opstelplaats wasdroger
 - opstelplaats koelkast
 - opstelplaats gebalanceerde ventilatie-eenheid
 - opstelplaats warmtepomp + boiler
 - opstelplaats warmtepomp
 - opstelplaats boiler
 - opstelplaats optioneel extra boiler
 - opstelplaats omvormer t.b.v. zonnepanelen
 - zonnepanelen (positie indicatief)
 - buitenkraan met schroefput
 - buitenkraan
 - schroefput
- De voor uw woning van toepassing zijnde symbolen zijn opgenomen in de plattegronden.

Opties: gevelaanzichten en plattegronden

Woningtype
N3

AARLESCH E RVEN
DEELPLAN 3


Project : BEST 34 KOOPWONINGEN

Bouwnummers : 351 t/m 354

Schaal : zie tekening

Datum : 14 juli 2023

Tekeningnummer : VK331

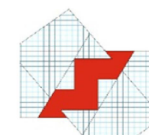

Bouwbedrijf Van Schijndel B.V.
Breda 13
5386 KM Geffen
T. 073-5340000
W. www.vanschijndel-bouwgroep.nl