


- BOUWKUNDIG RENVOOI**
- ☐ schakelaar enkel
 - ☐ schakelaar dubbel
 - ☐ wisselschakelaar
 - ☐ regeling mech. ventilatie
 - ☐ plafondlamp
 - ☐ plafondlamp opbouw
 - ☐ wandlamp
 - ☐ rookmelder
 - ☐ rookmelder opbouw
 - ☐ geaard wandcontactdoos enkel
 - ☐ geaard wandcontactdoos dubbel opbouw
 - ☐ geaard wandcontactdoos dubbel volledig inbouw
 - ☐ schak
 - ☐ deurbel
 - ☐ aansluitpunt data/telefoon/televisie (loos)
 - ☐ aansluitpunt kooktoestel (loos)
 - ☐ aansluitpunt boiler (loos)
 - ☐ aansluitpunt thermostaat
 - ☐ aansluitpunt thermostaat cv
 - ☐ aansluitpunt elektrische radiator
 - ☐ aansluitpunt afzuigventilator
 - ☐ aansluitpunt warmtepomp
 - ☐ aansluitpunt wasmachine
 - ☐ aansluitpunt wasdroger
 - ☐ aansluitpunt gebalanceerde ventilatie-unit
 - ☐ aansluitpunt keukenmeubel - lichtpunt
 - ☐ aansluitpunt vloerverwarming
 - ☐ radiator
 - ☐ vloerverwarming cv installatie
 - ☐ opstelplaats wasmachine
 - ☐ opstelplaats wasdroger
 - ☐ opstelplaats boilerkast
 - ☐ opstelplaats gebalanceerde ventilatie-unit
 - ☐ opstelplaats warmtepomp - boilerkast
 - ☐ opstelplaats warmtepomp
 - ☐ opstelplaats boilerkast
 - ☐ pastie optie met extra boilerkast
 - ☐ opstelplaats oververm. t.b.v. zonnepanelen
 - ☐ zonnepanelen (gevalle indicatief)
 - ☐ buitenraam met schroefput
 - ☐ buitenraam
 - ☐ schroefput
- De voor uw woning van toepassing zijnde symbolen zijn opgenomen in de postvaklijst.

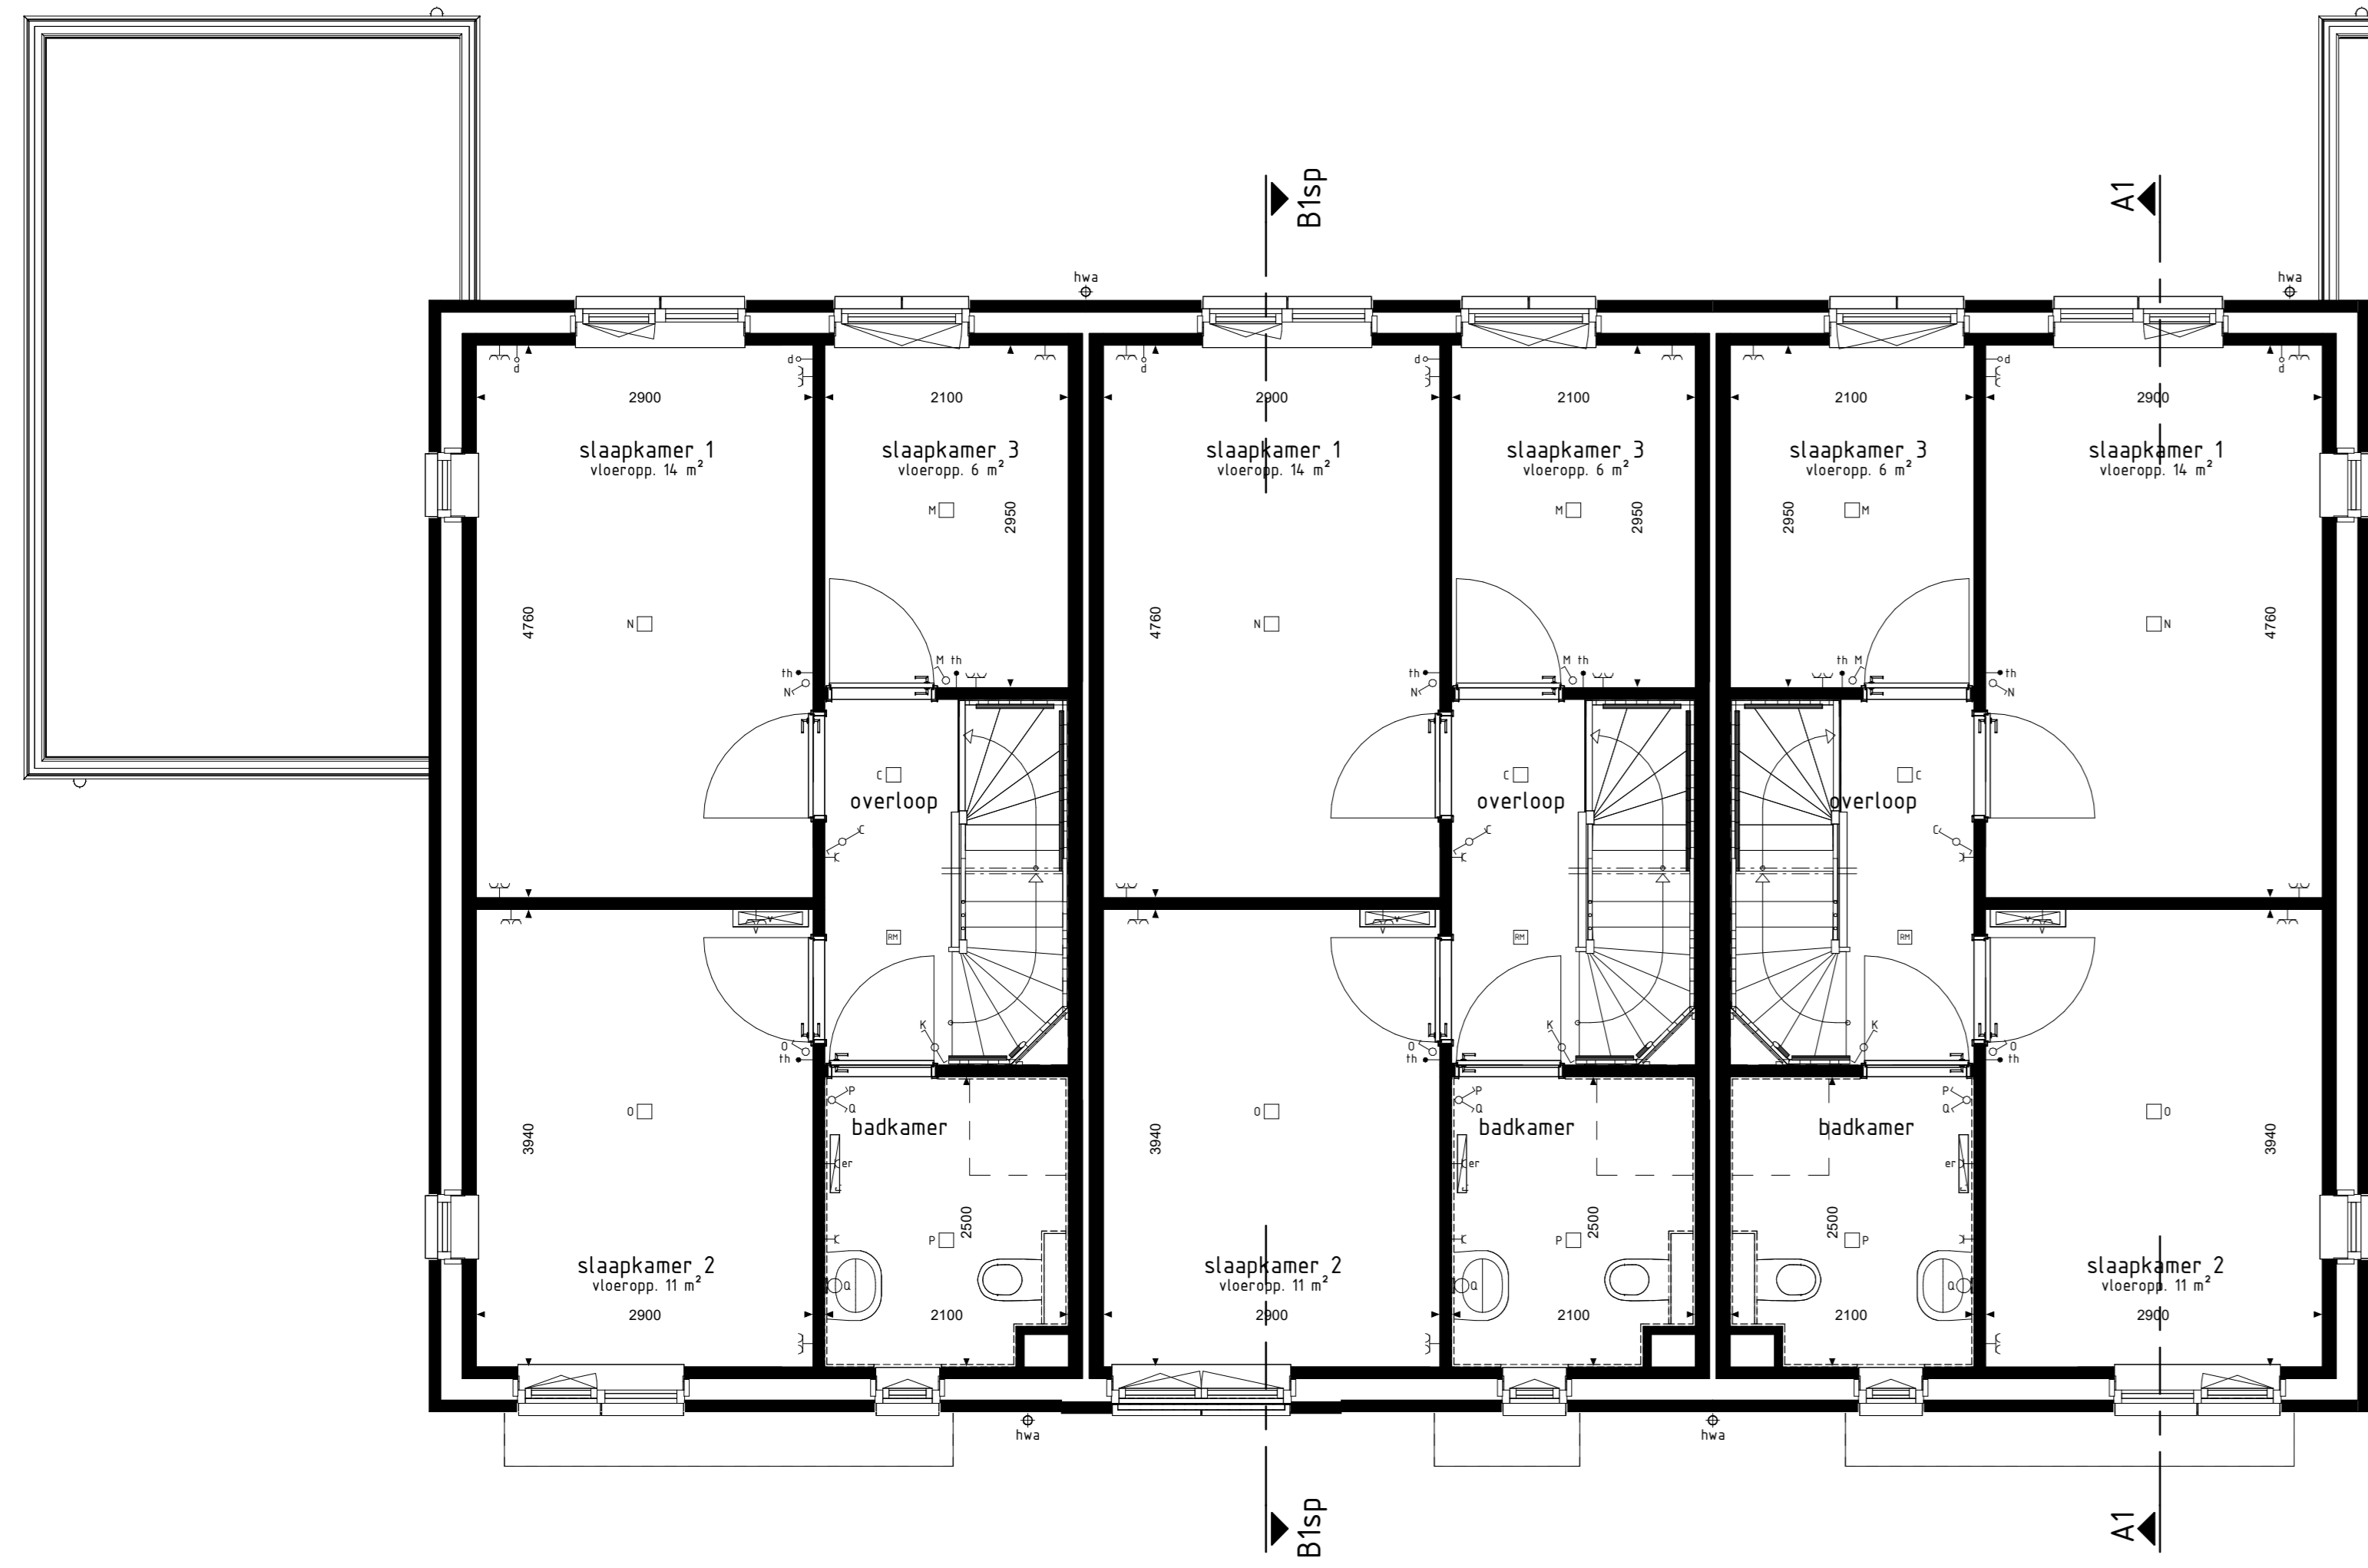


type A1sp
bwnr get.:24

type B1sp
bwnr get.:25

type A1
bwnr get.:26


1e VERDIEPING

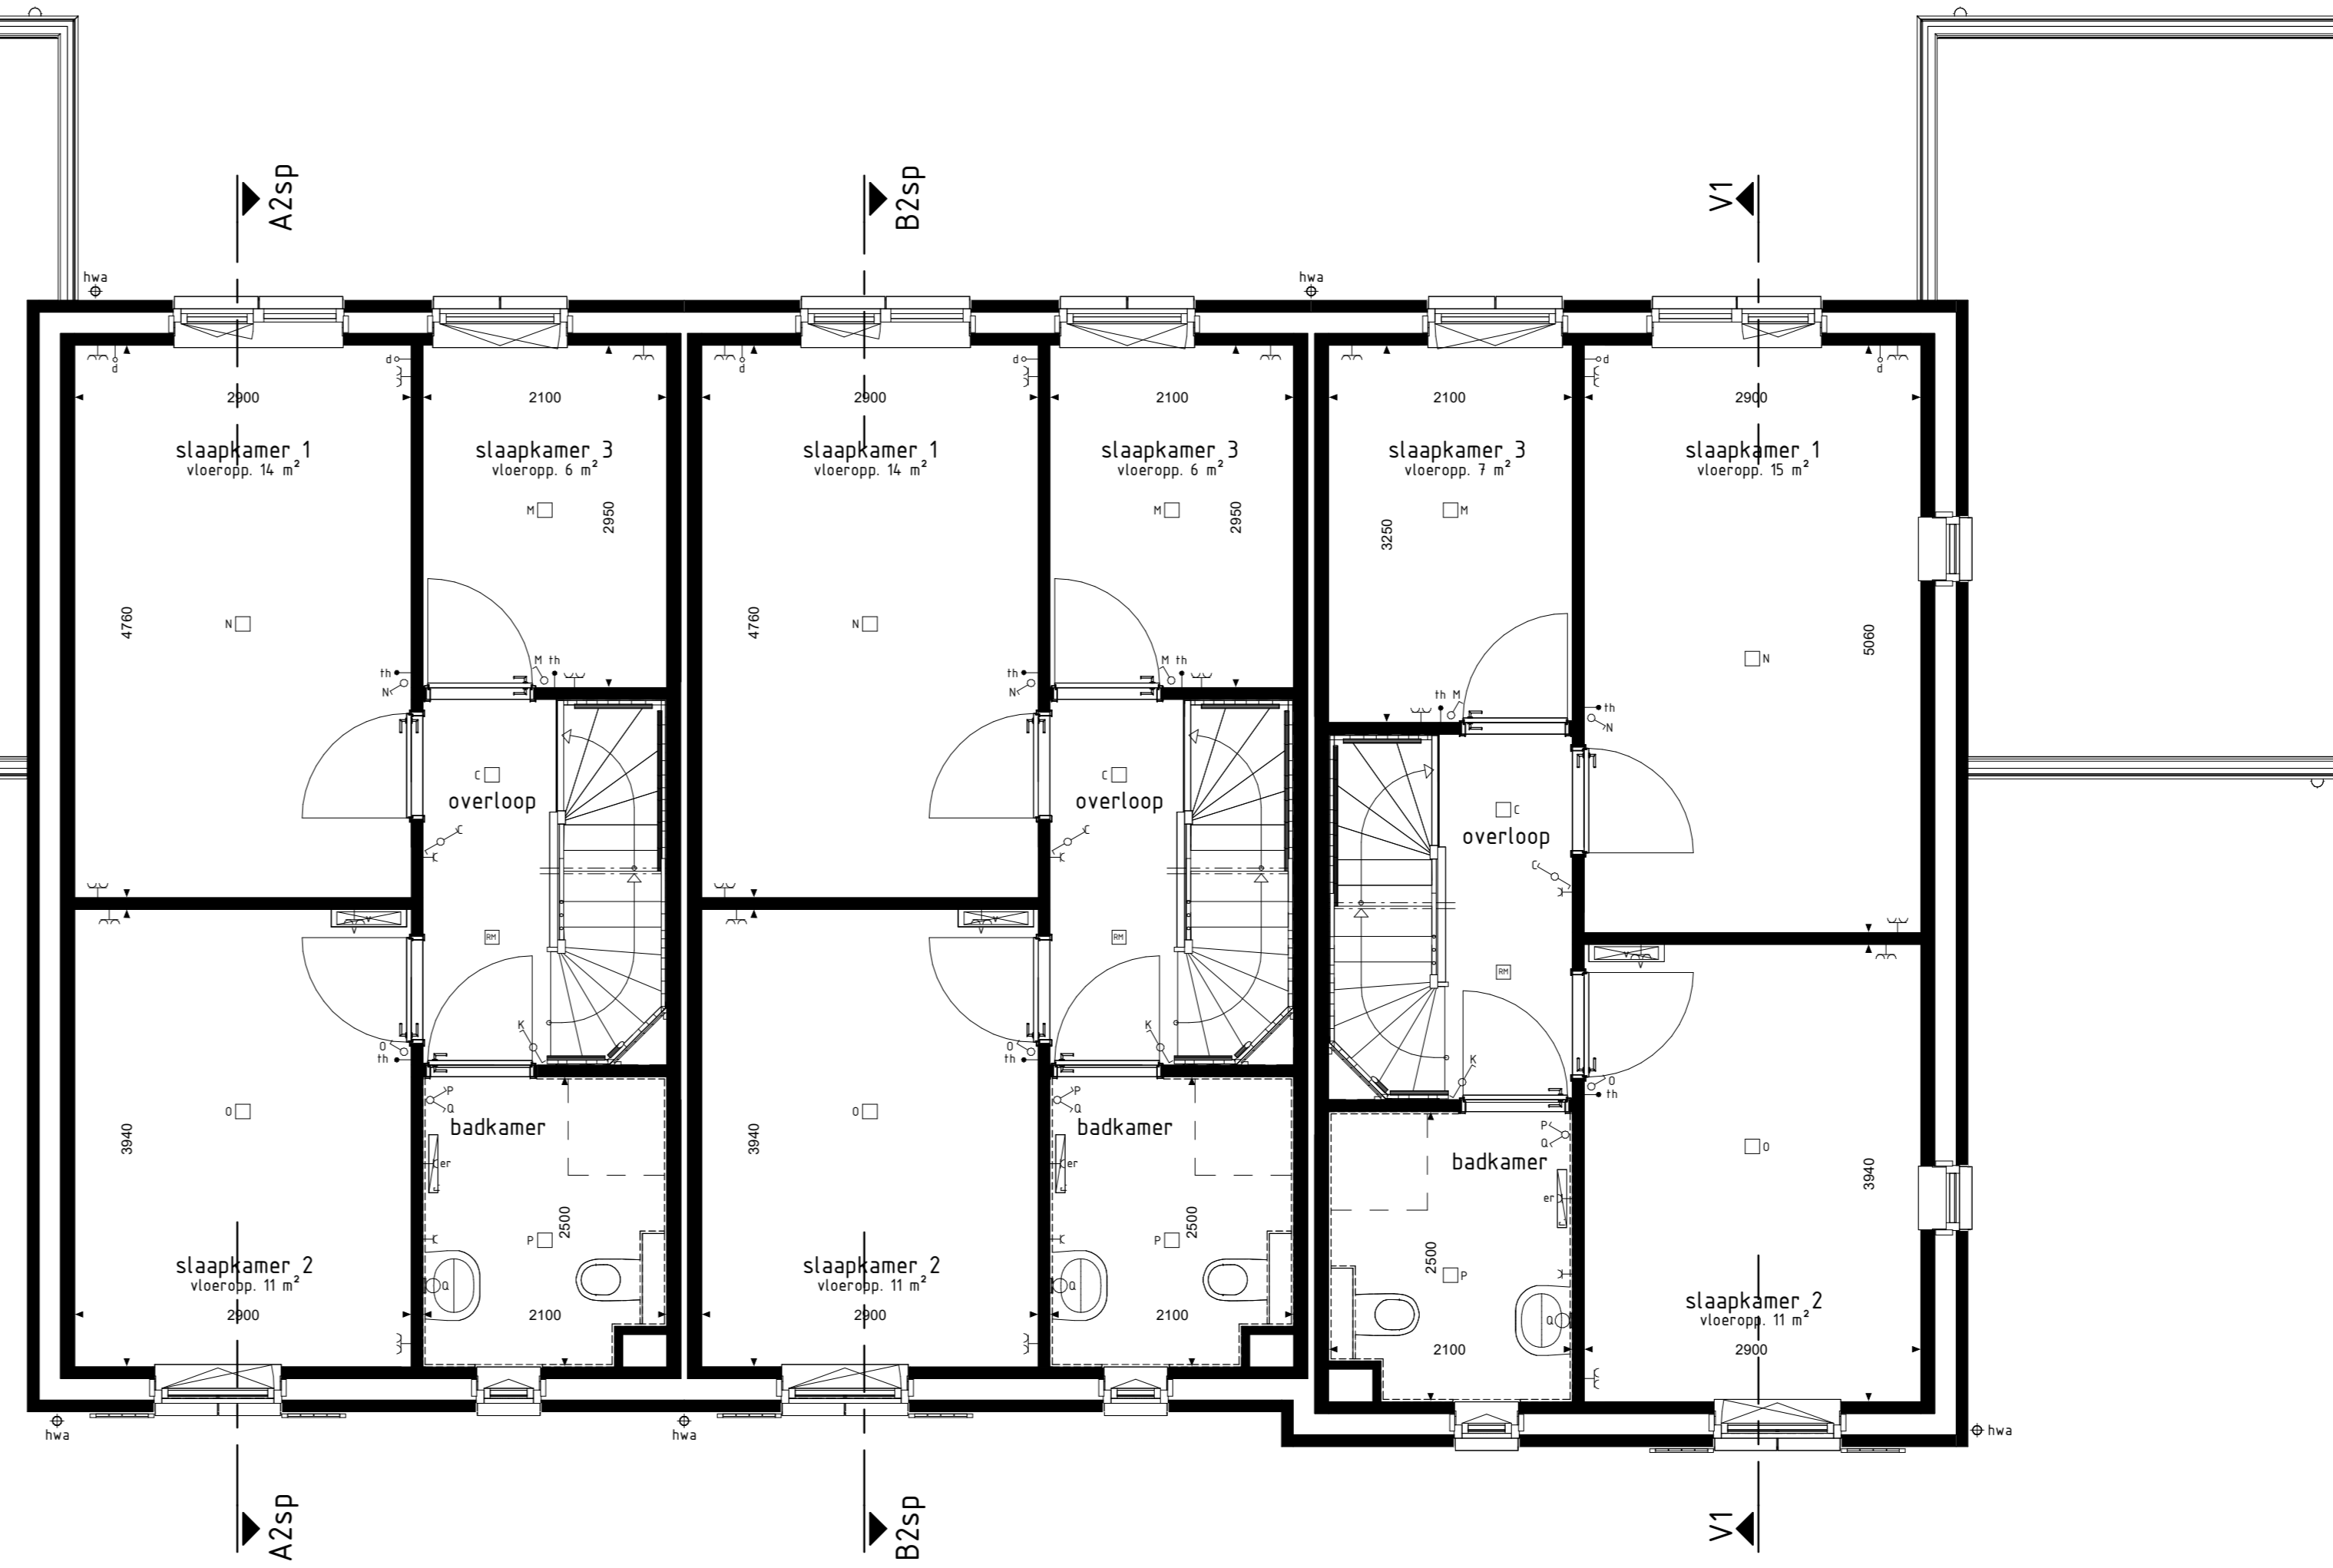

type A2sp
bwnr get.:27

type B2sp
bwnr get.:28

type V1
bwnr get.:29

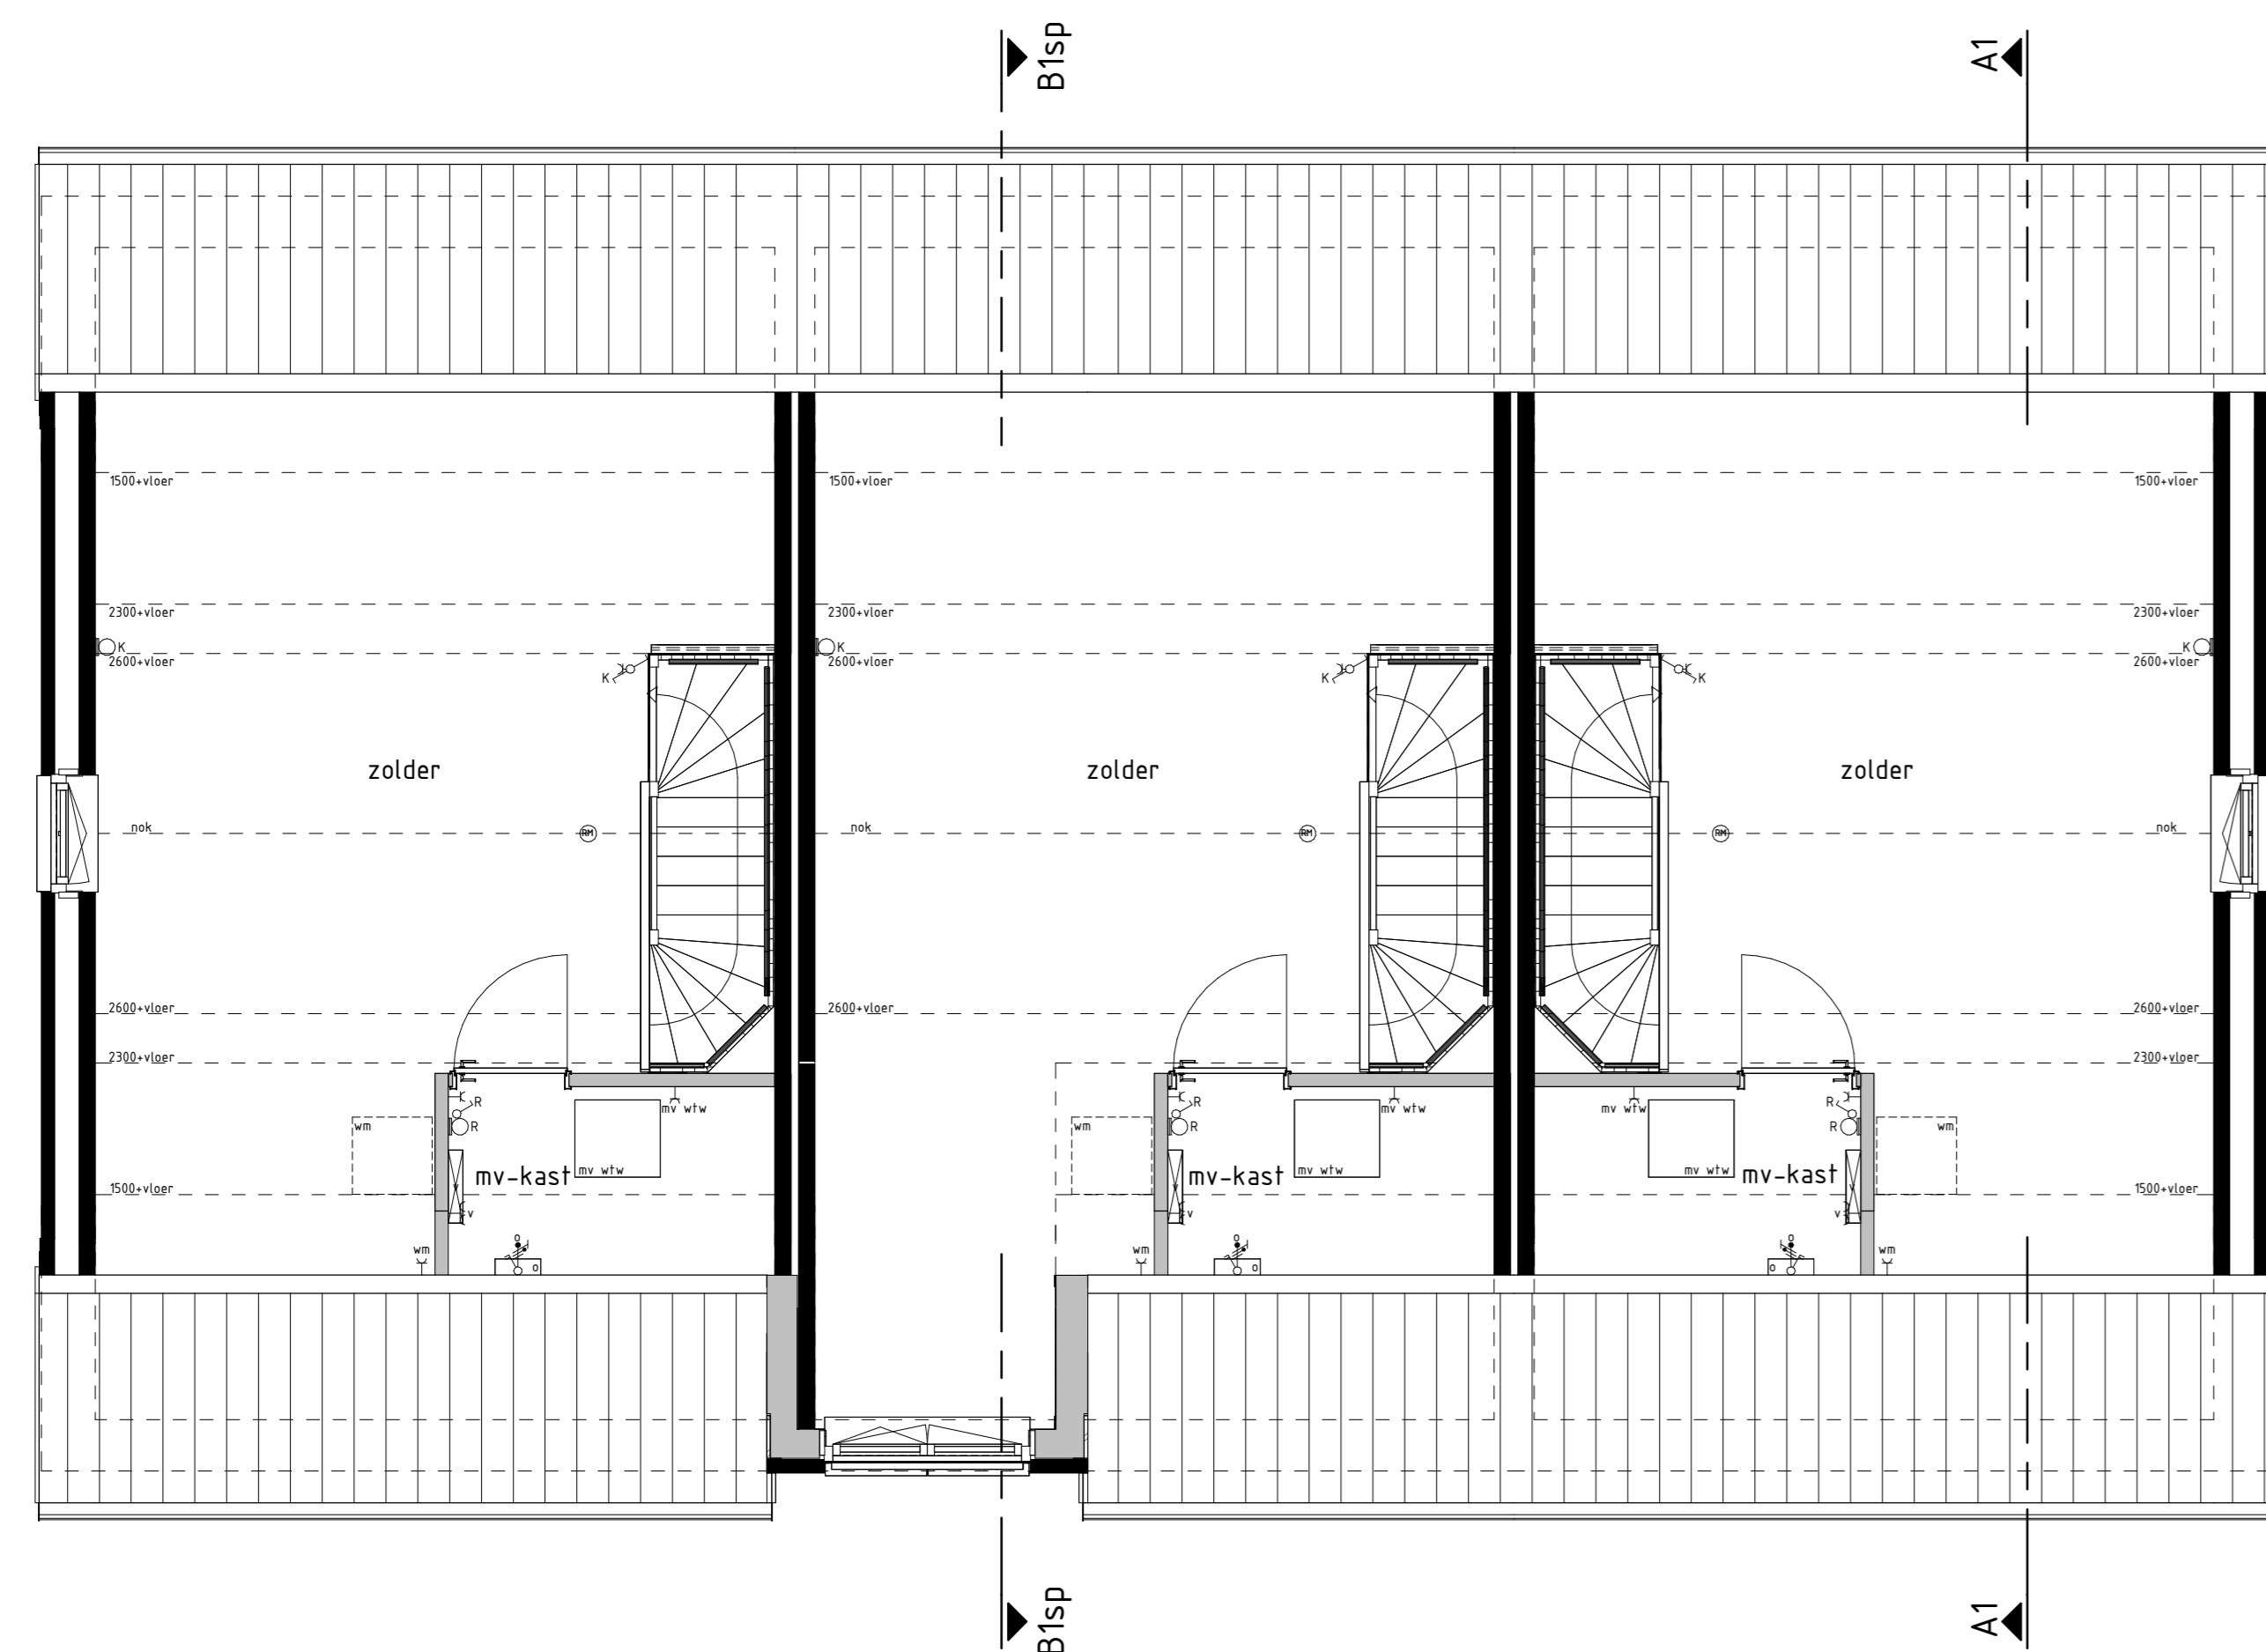


type A1sp
bwnr get.:24

type B1sp
bwnr get.:25

type A1
bwnr get.:26

2e VERDIEPING

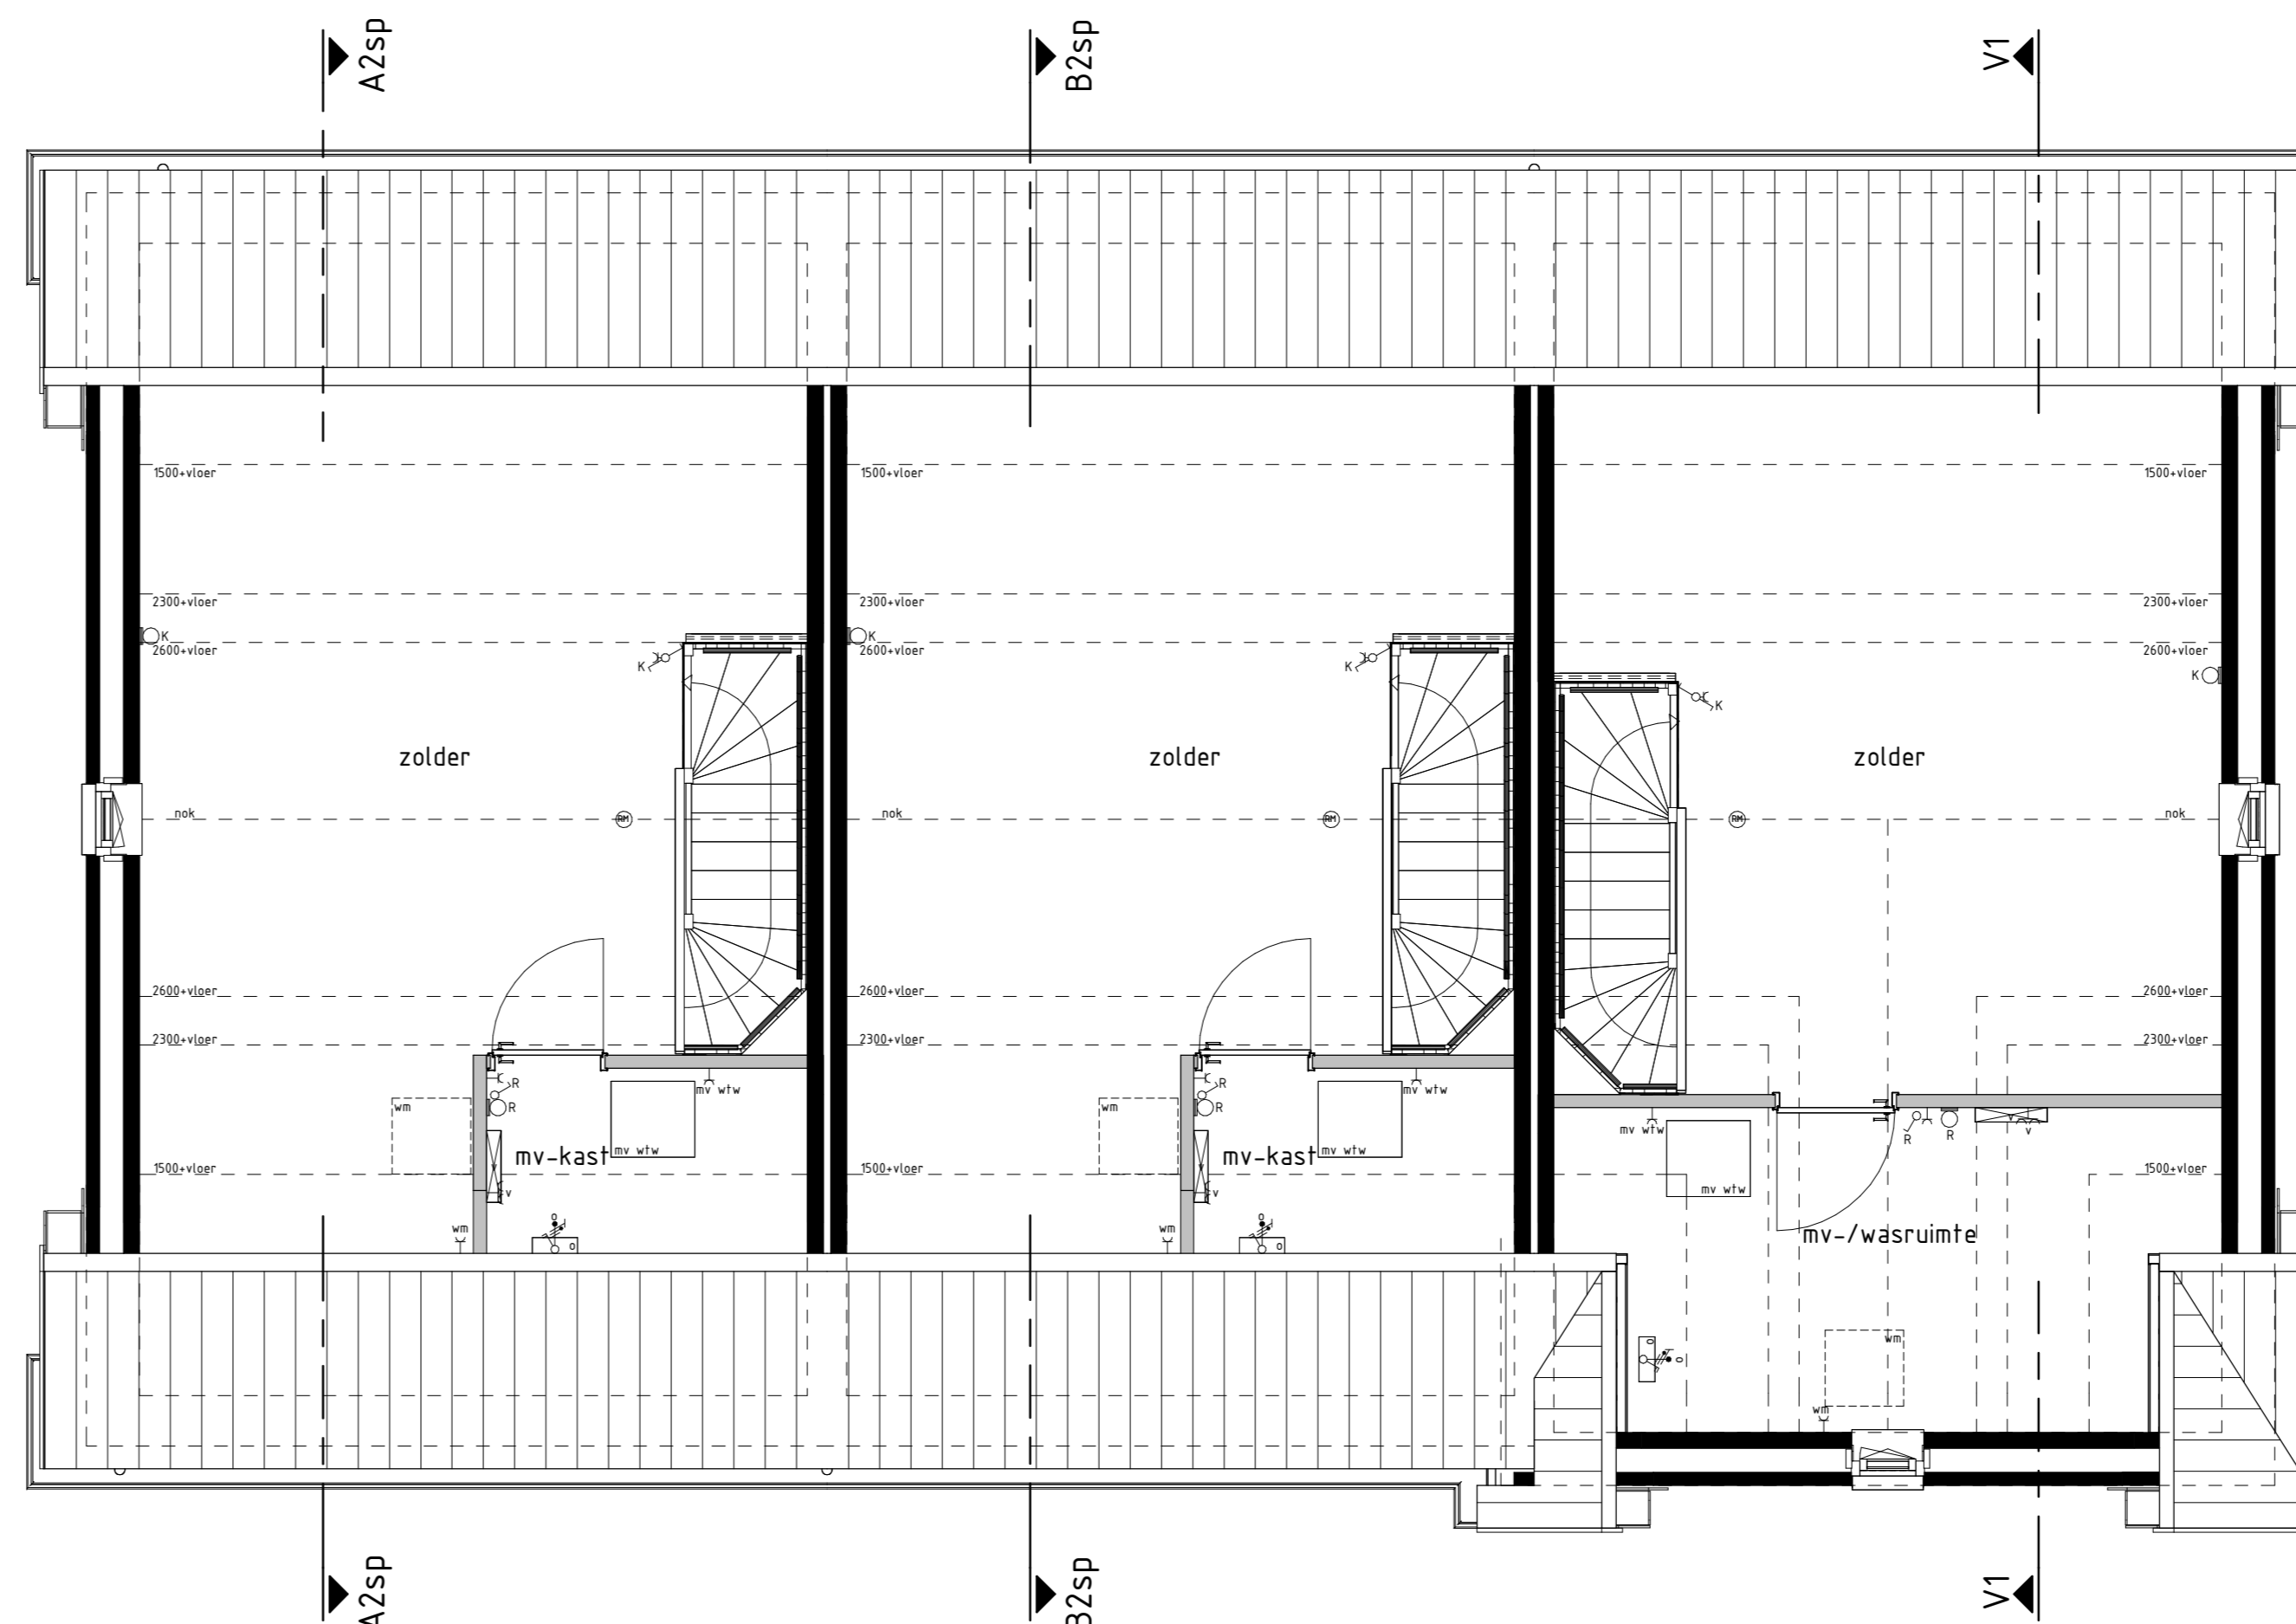

type A2sp
bwnr get.:27

type B2sp
bwnr get.:28

type V1
bwnr get.:29

1e en 2e verdieping

Woningtype
A1, A2, B1, B2 en V1

MOLENDEL FASE 1

Project : GAMEREN 42 KOOPWONINGEN

Bouwnummers : 24 t/m 29

Schaal : zie tekening

Datum : 12-07-2024

Tekeningnummer : VK111