




WONINGTYPEN EN BOUWNUMMERS

Type A1	-	bwnr(s): 201
Type A2sp	-	bwnr(s): 202
Type A3	-	bwnr(s): 203
Type A4sp	-	bwnr(s): 204
Type B1	-	bwnr(s): 205, 218, 226
Type C1sp	-	bwnr(s): 206, 219, 227
Type D1	-	bwnr(s): 217
Type E1sp	-	bwnr(s): 213, 220
Type F1sp	-	bwnr(s): 214, 221
Type G1sp	-	bwnr(s): 215, 222
Type H1sp	-	bwnr(s): 223
Type I1sp	-	bwnr(s): 224
Type I2	-	bwnr(s): 225
Type L1	-	bwnr(s): 234
Type L1sp	-	bwnr(s): 239
Type M1	-	bwnr(s): 235, 236, 237, 238
Type N1sp	-	bwnr(s): 240
Type N2	-	bwnr(s): 244
Type O1sp	-	bwnr(s): 241
Type O2	-	bwnr(s): 242, 243
Type P1sp	-	bwnr(s): 216

LEGENDA SITUATIE

nr	bouwnummer
▶	positie voordeur woning
—	bestrating
①	haag circa 0,6m. hoog
②	sfaalmathewerk (circa 1,8m. hoog) met begroeiing
▨	eigendom toebehorend aan het betreffende bouwnummer
—	poort

De inrichting van het openbaar gebied is nog niet definitief door de gemeente vastgesteld. Er kunnen derhalve geen rechten aan worden ontleend.

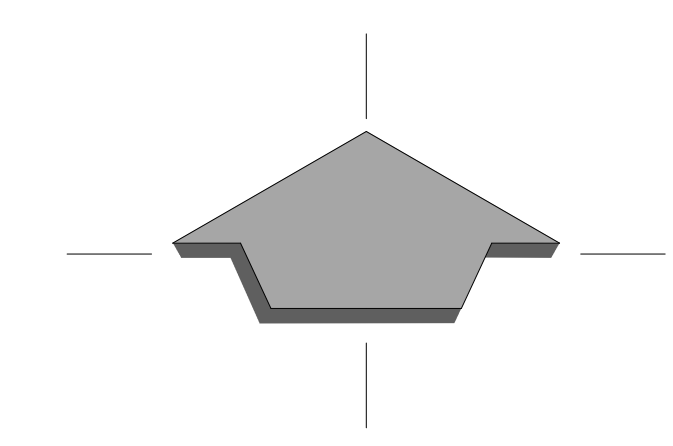

Situatie-/grondverkooptekening

AARLESCH E RVEN

Project : BEST, FASE 2, 32 KOOPWONINGEN

Bouwnummers : 201 t/m 206, 213 t/m 227 en 234 t/m 244

Schaal : 1:250

Datum : 29 juli 2022

Tekeningnummer : VK-201

Van Wierzonj Bouwbedrijf B.V.
Postbus 4
5385 ZG GRIFFEN
T. 073-5340400
W. www.vanwierzonj.nl