




type B1  
bwnr get.:406, 412

type B2sp  
bwnr get.:407, 413

VOORGEVEL


1:50

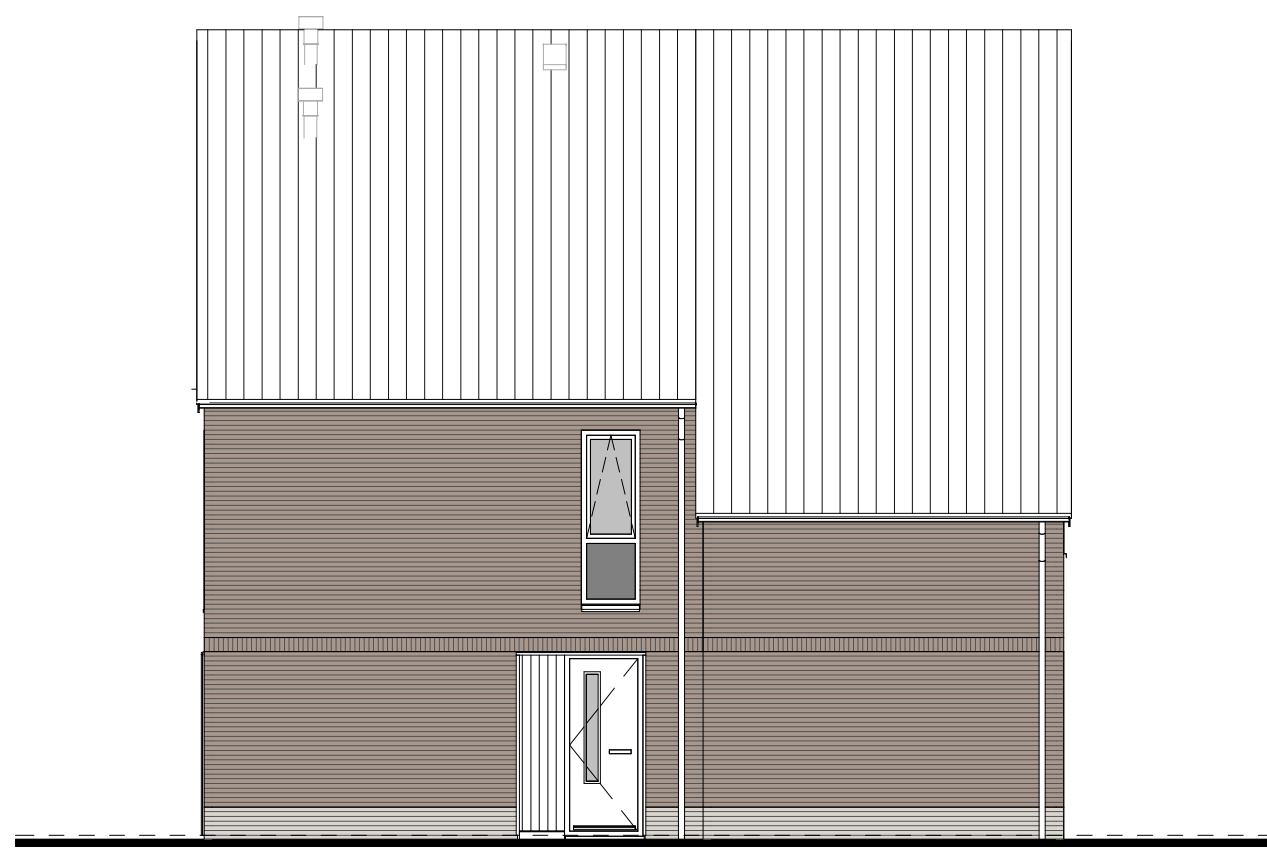

type B2sp  
bwnr get.:407, 413

RECHTERGEVEL

1:50

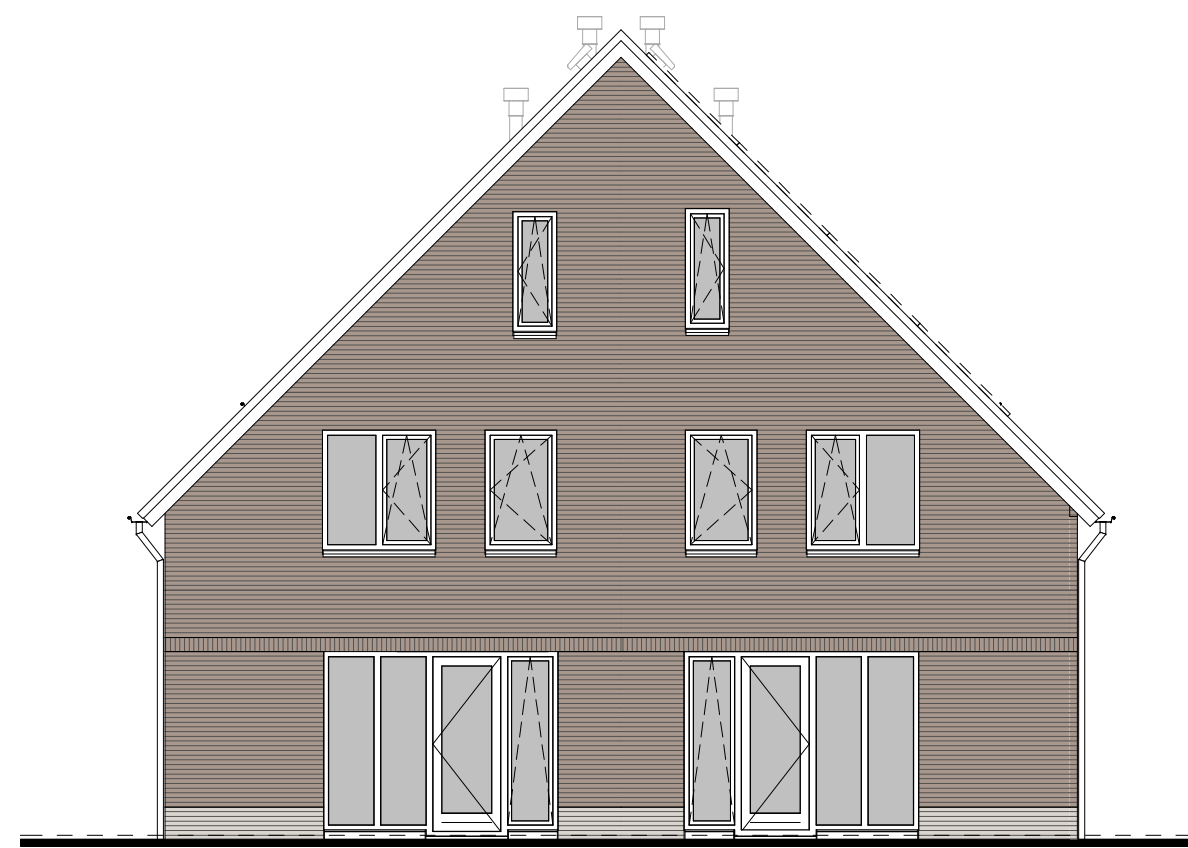


type B2sp  
bwnr get.:407, 413

type B1  
bwnr get.:406, 412

ACHTERGEVEL

1:50

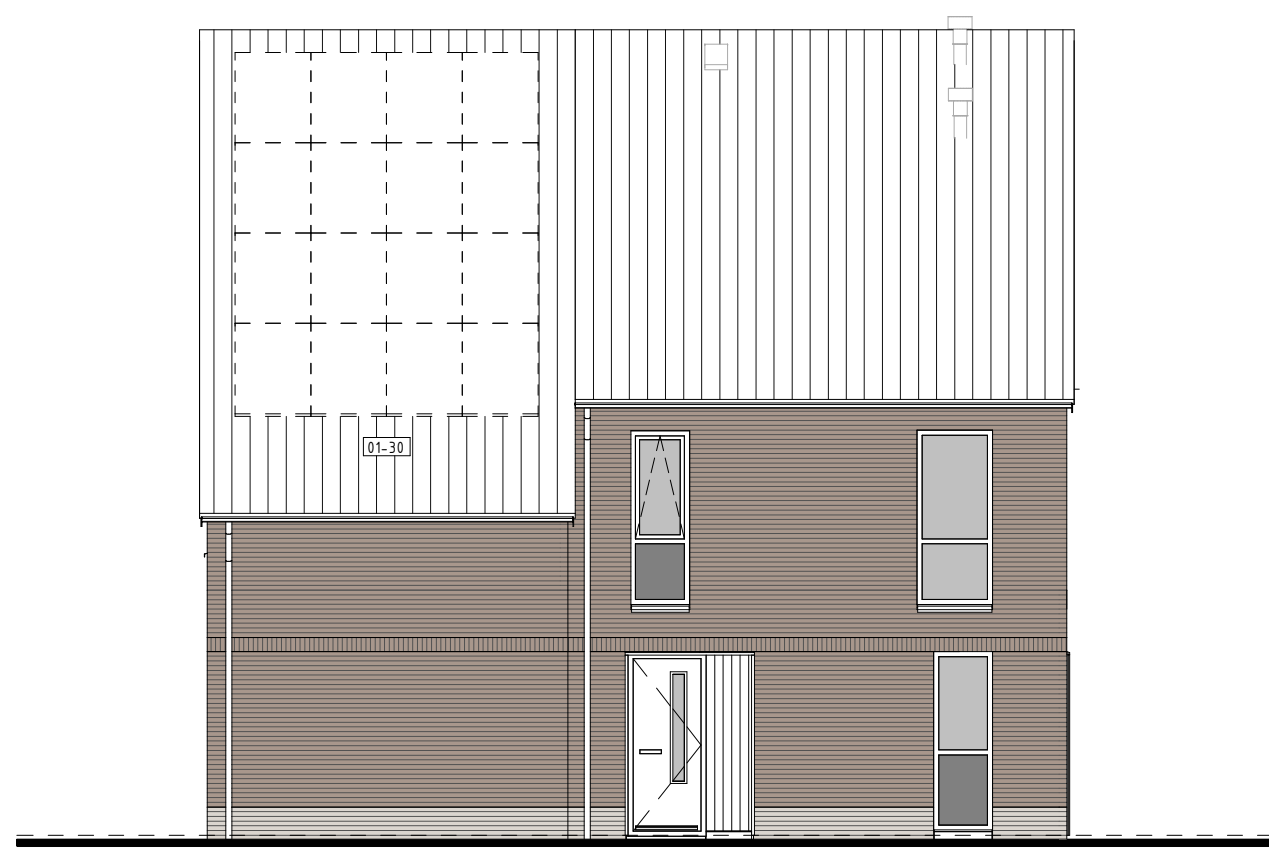

type B1  
bwnr get.:406, 412

LINKERGEVEL

1:50




type B1  
bwnr get.:406, 412

type B2sp  
bwnr get.:407, 413

Doornsnede B-B


1:50

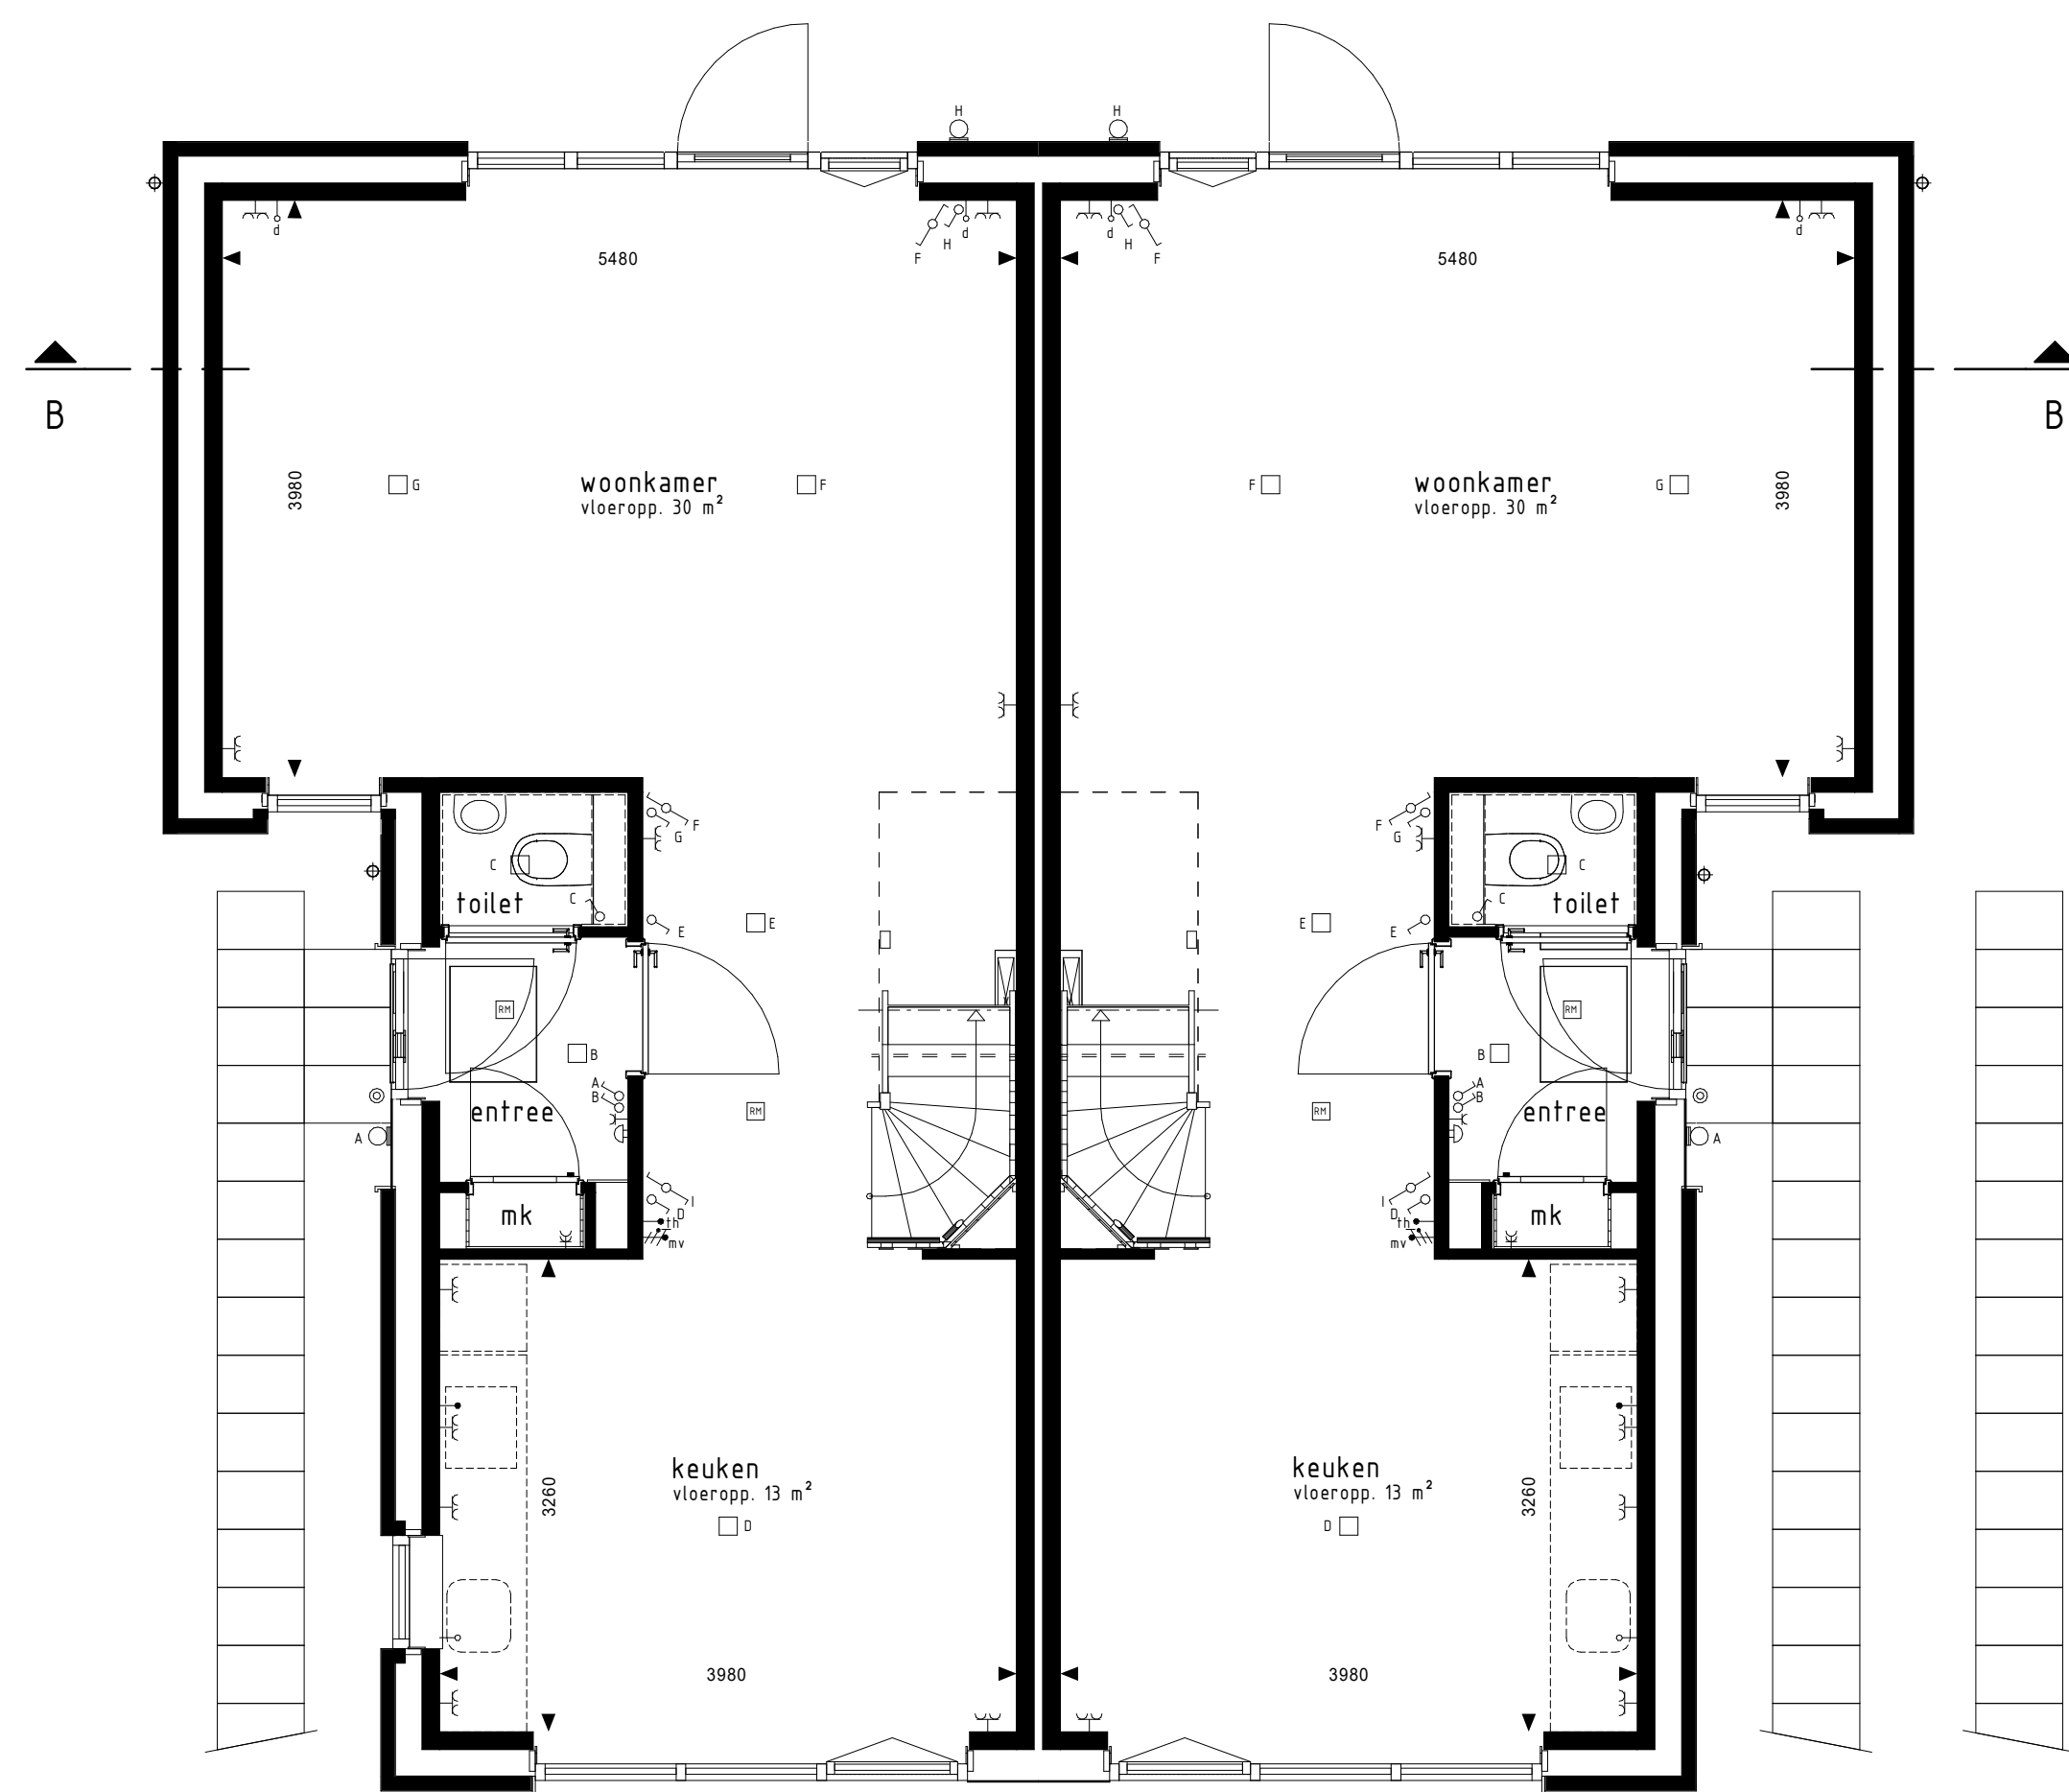


type B1  
bwnr get.:406, 412

BEGANE GROND

1:50

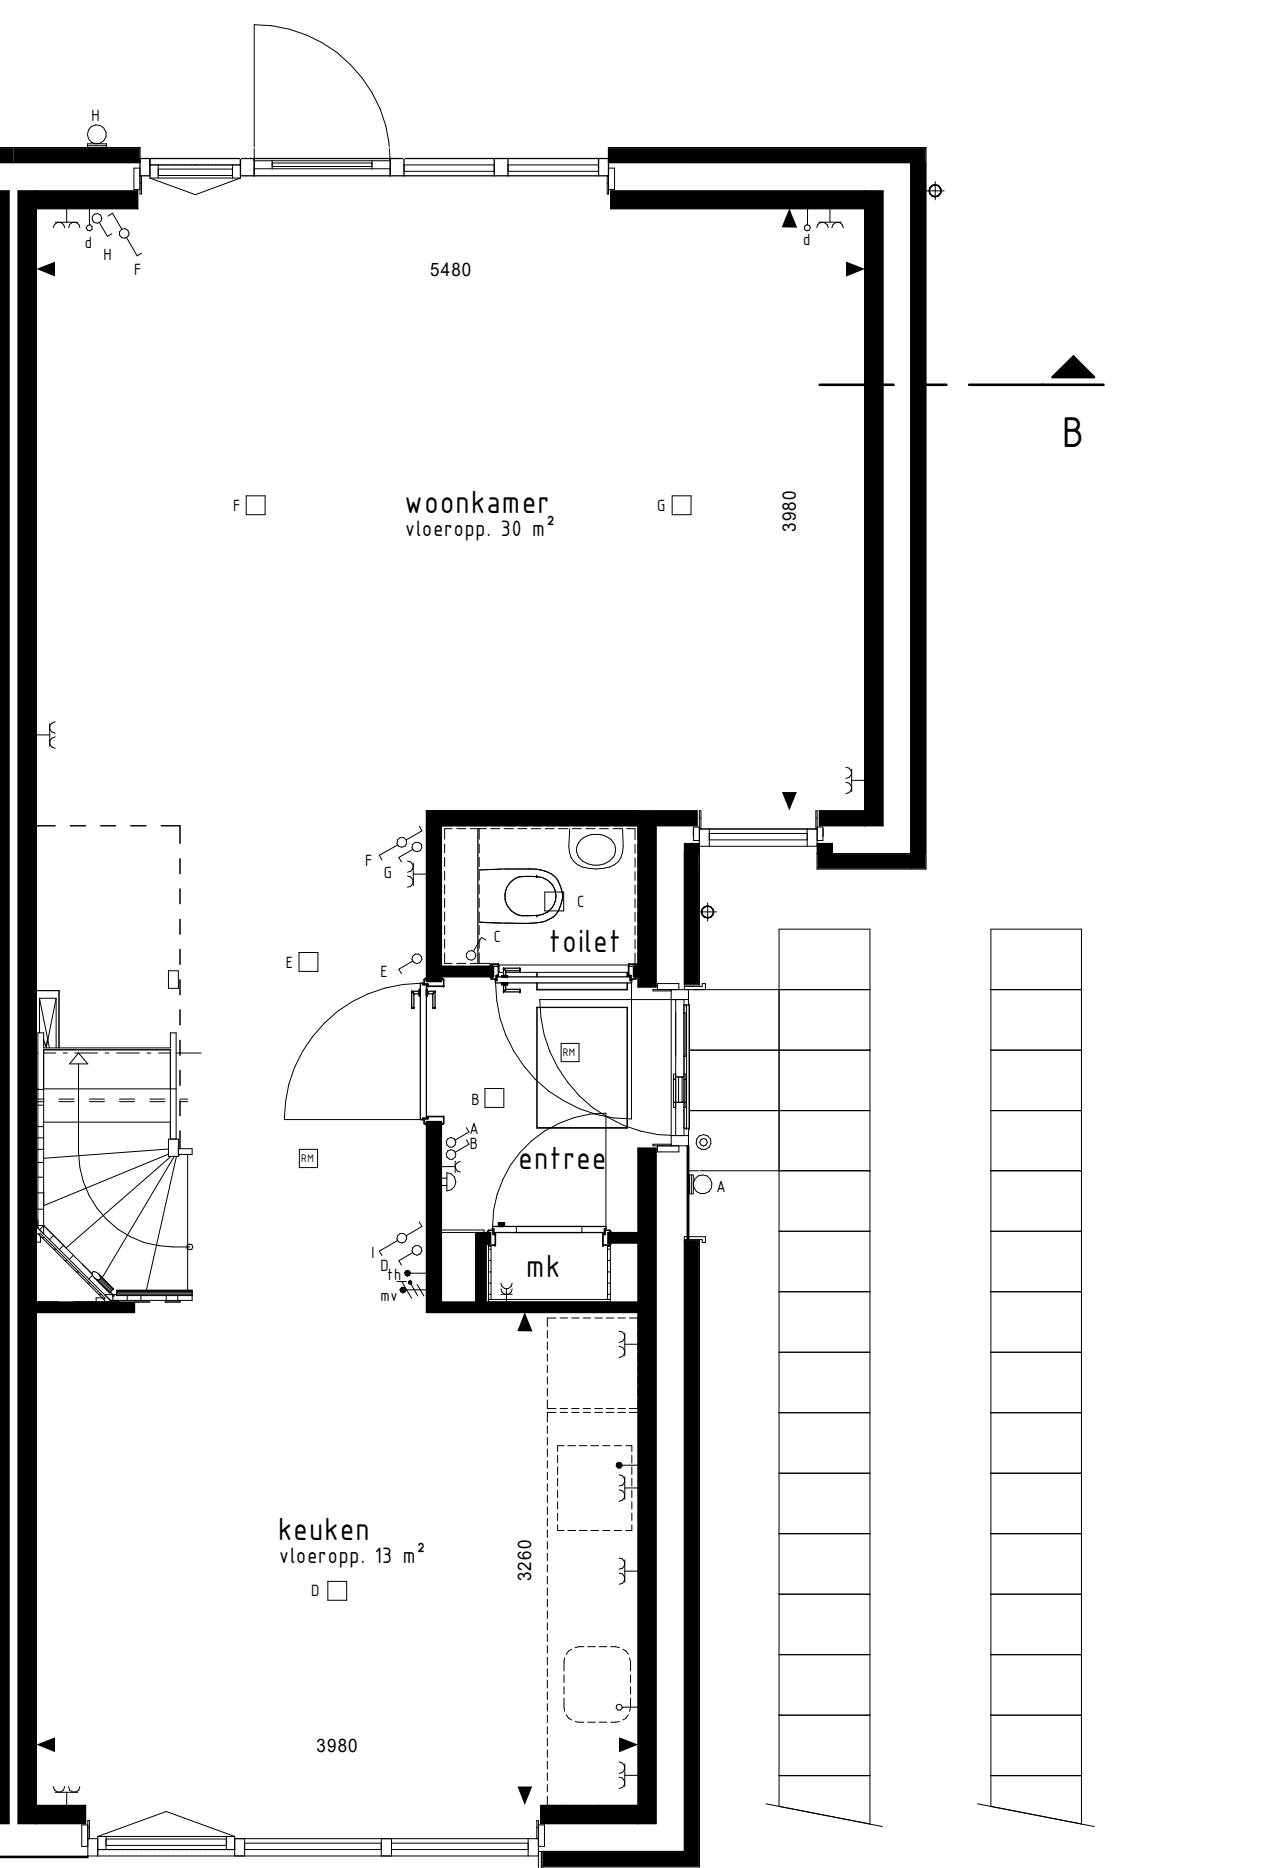


type B2sp  
bwnr get.:407, 413

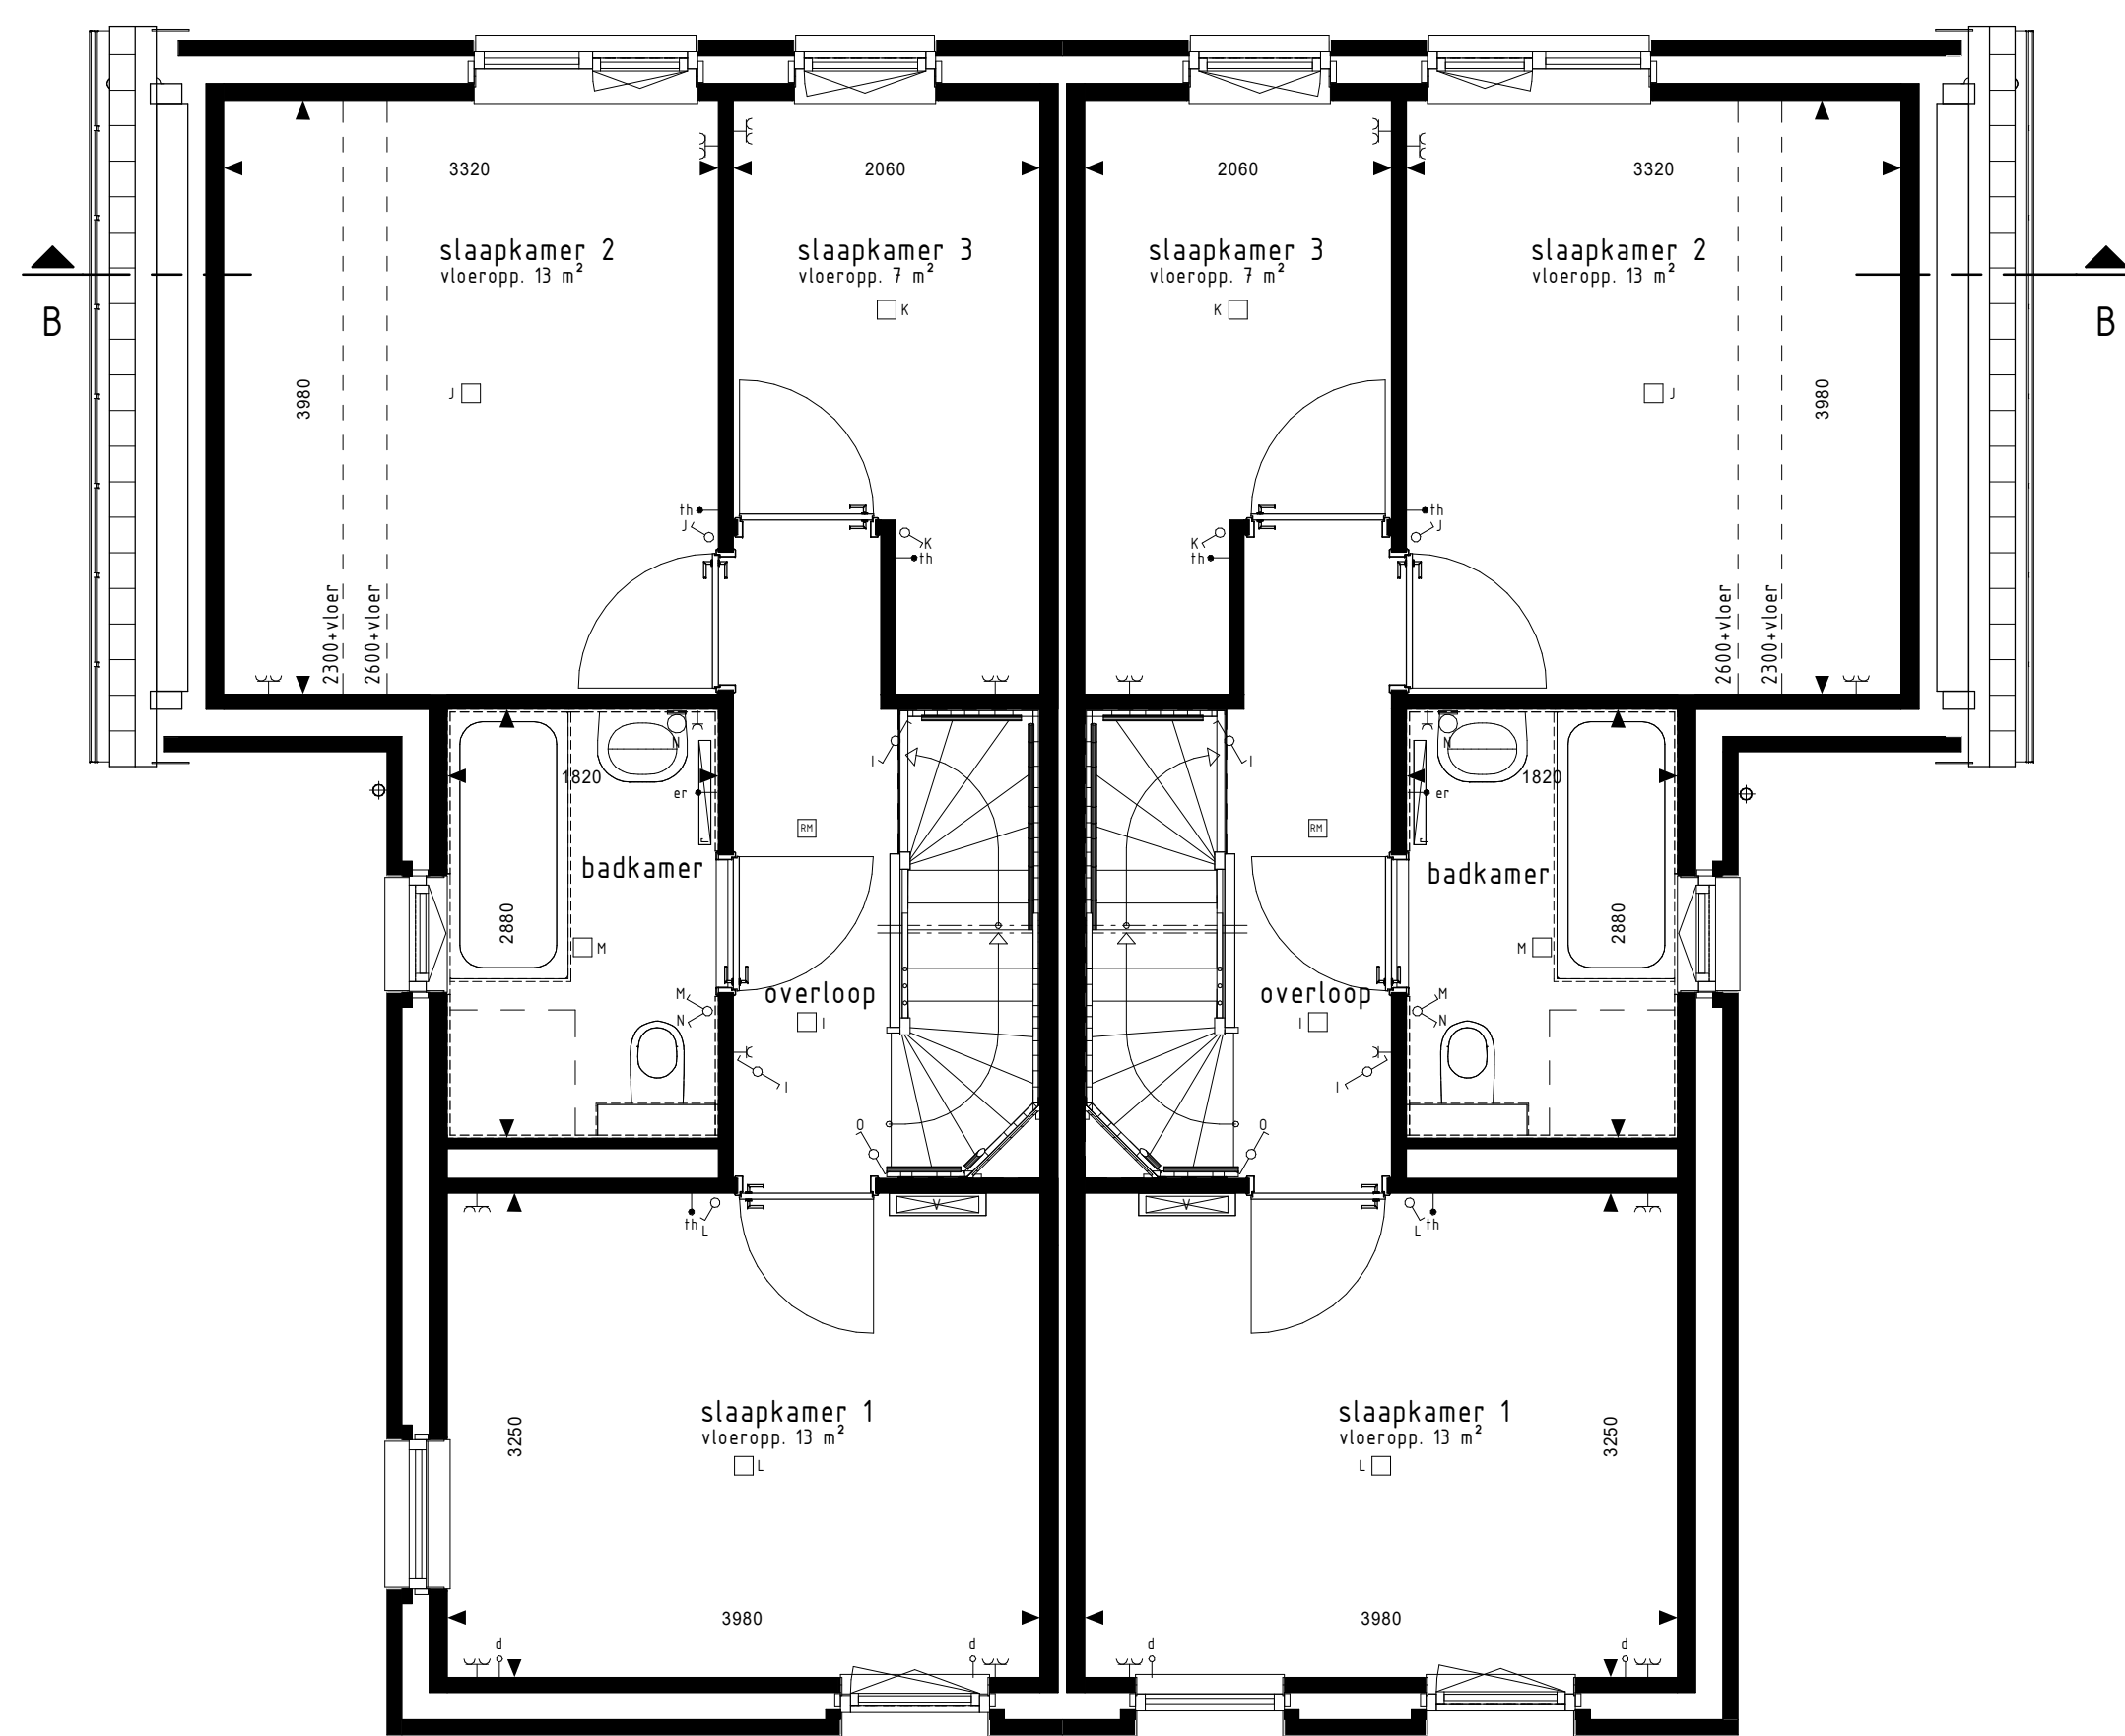


type B1  
bwnr get.:406, 412

1e VERDIEPING

1:50

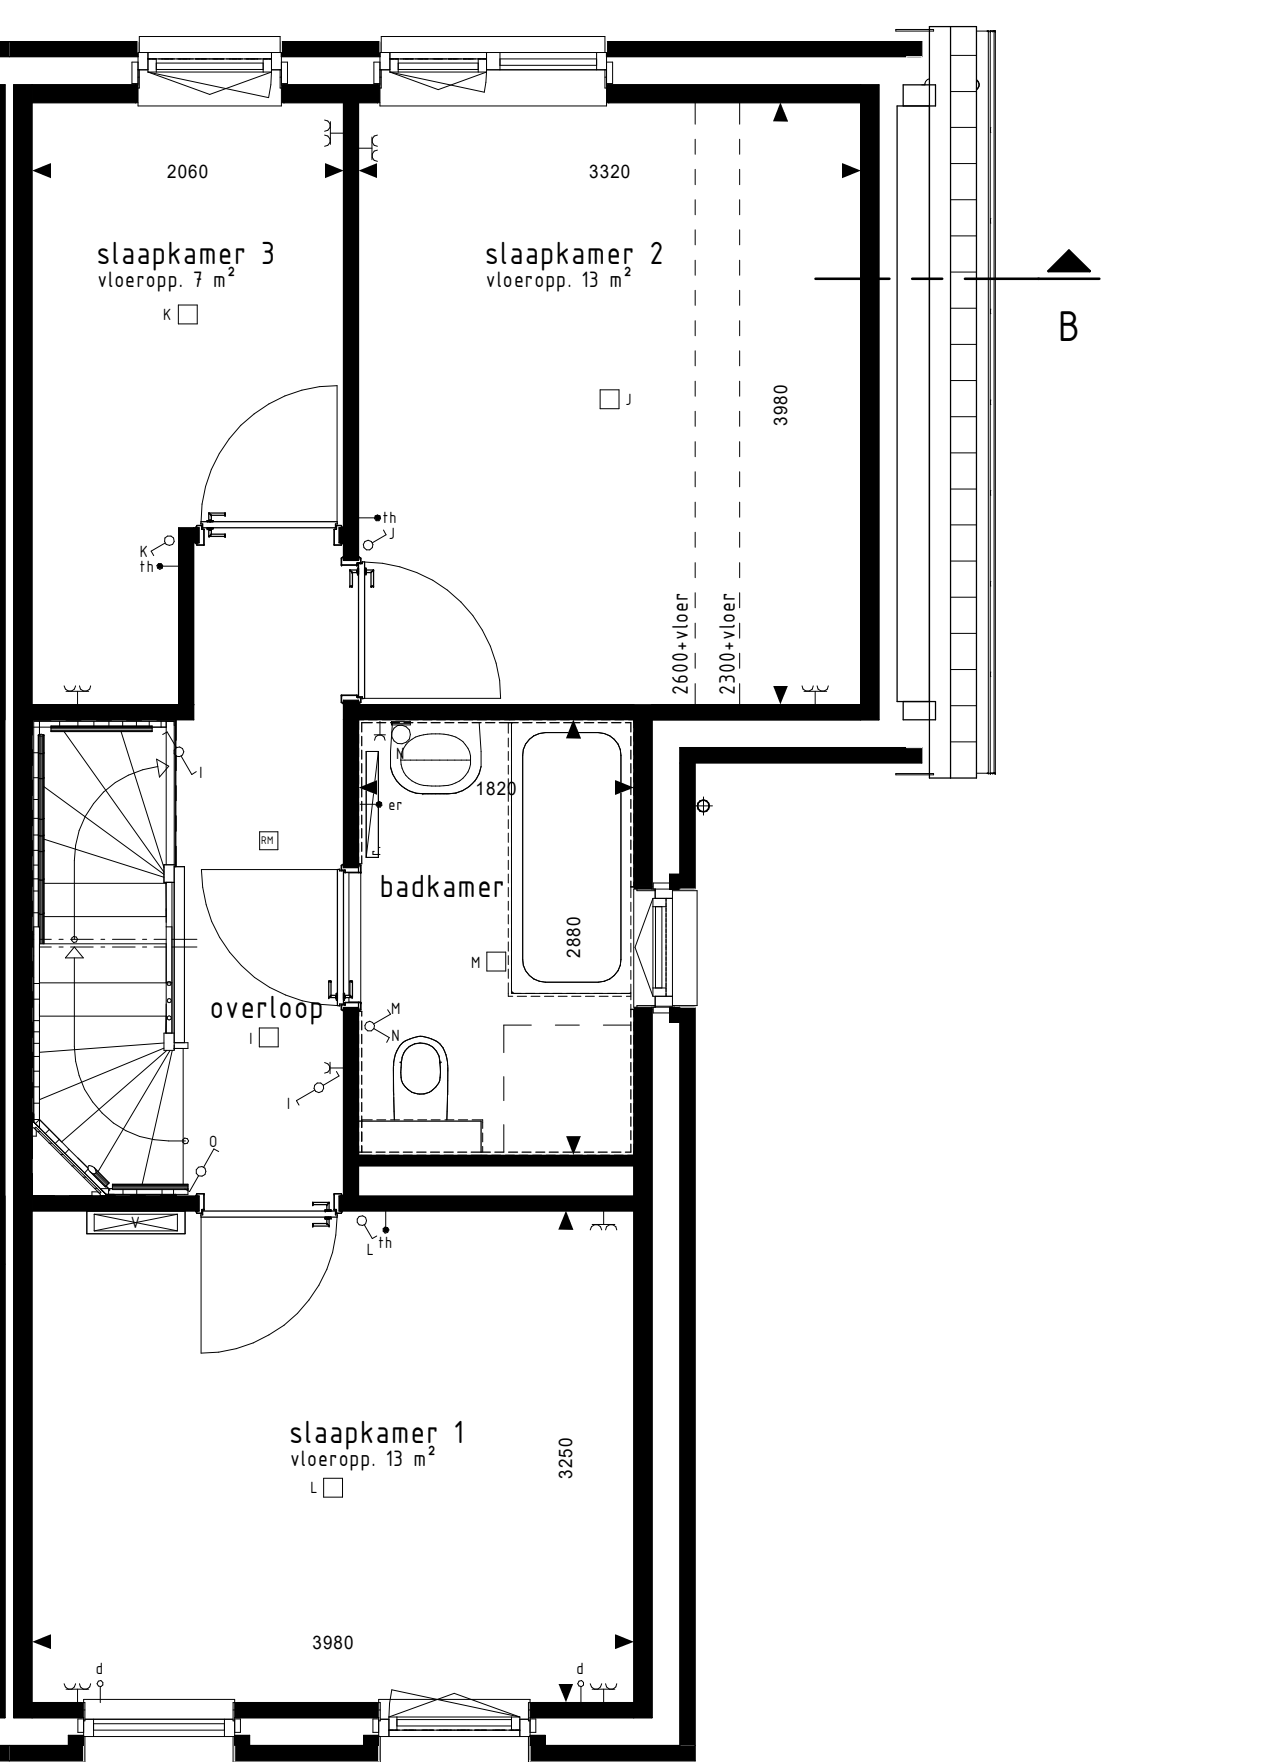

type B2sp  
bwnr get.:407, 413

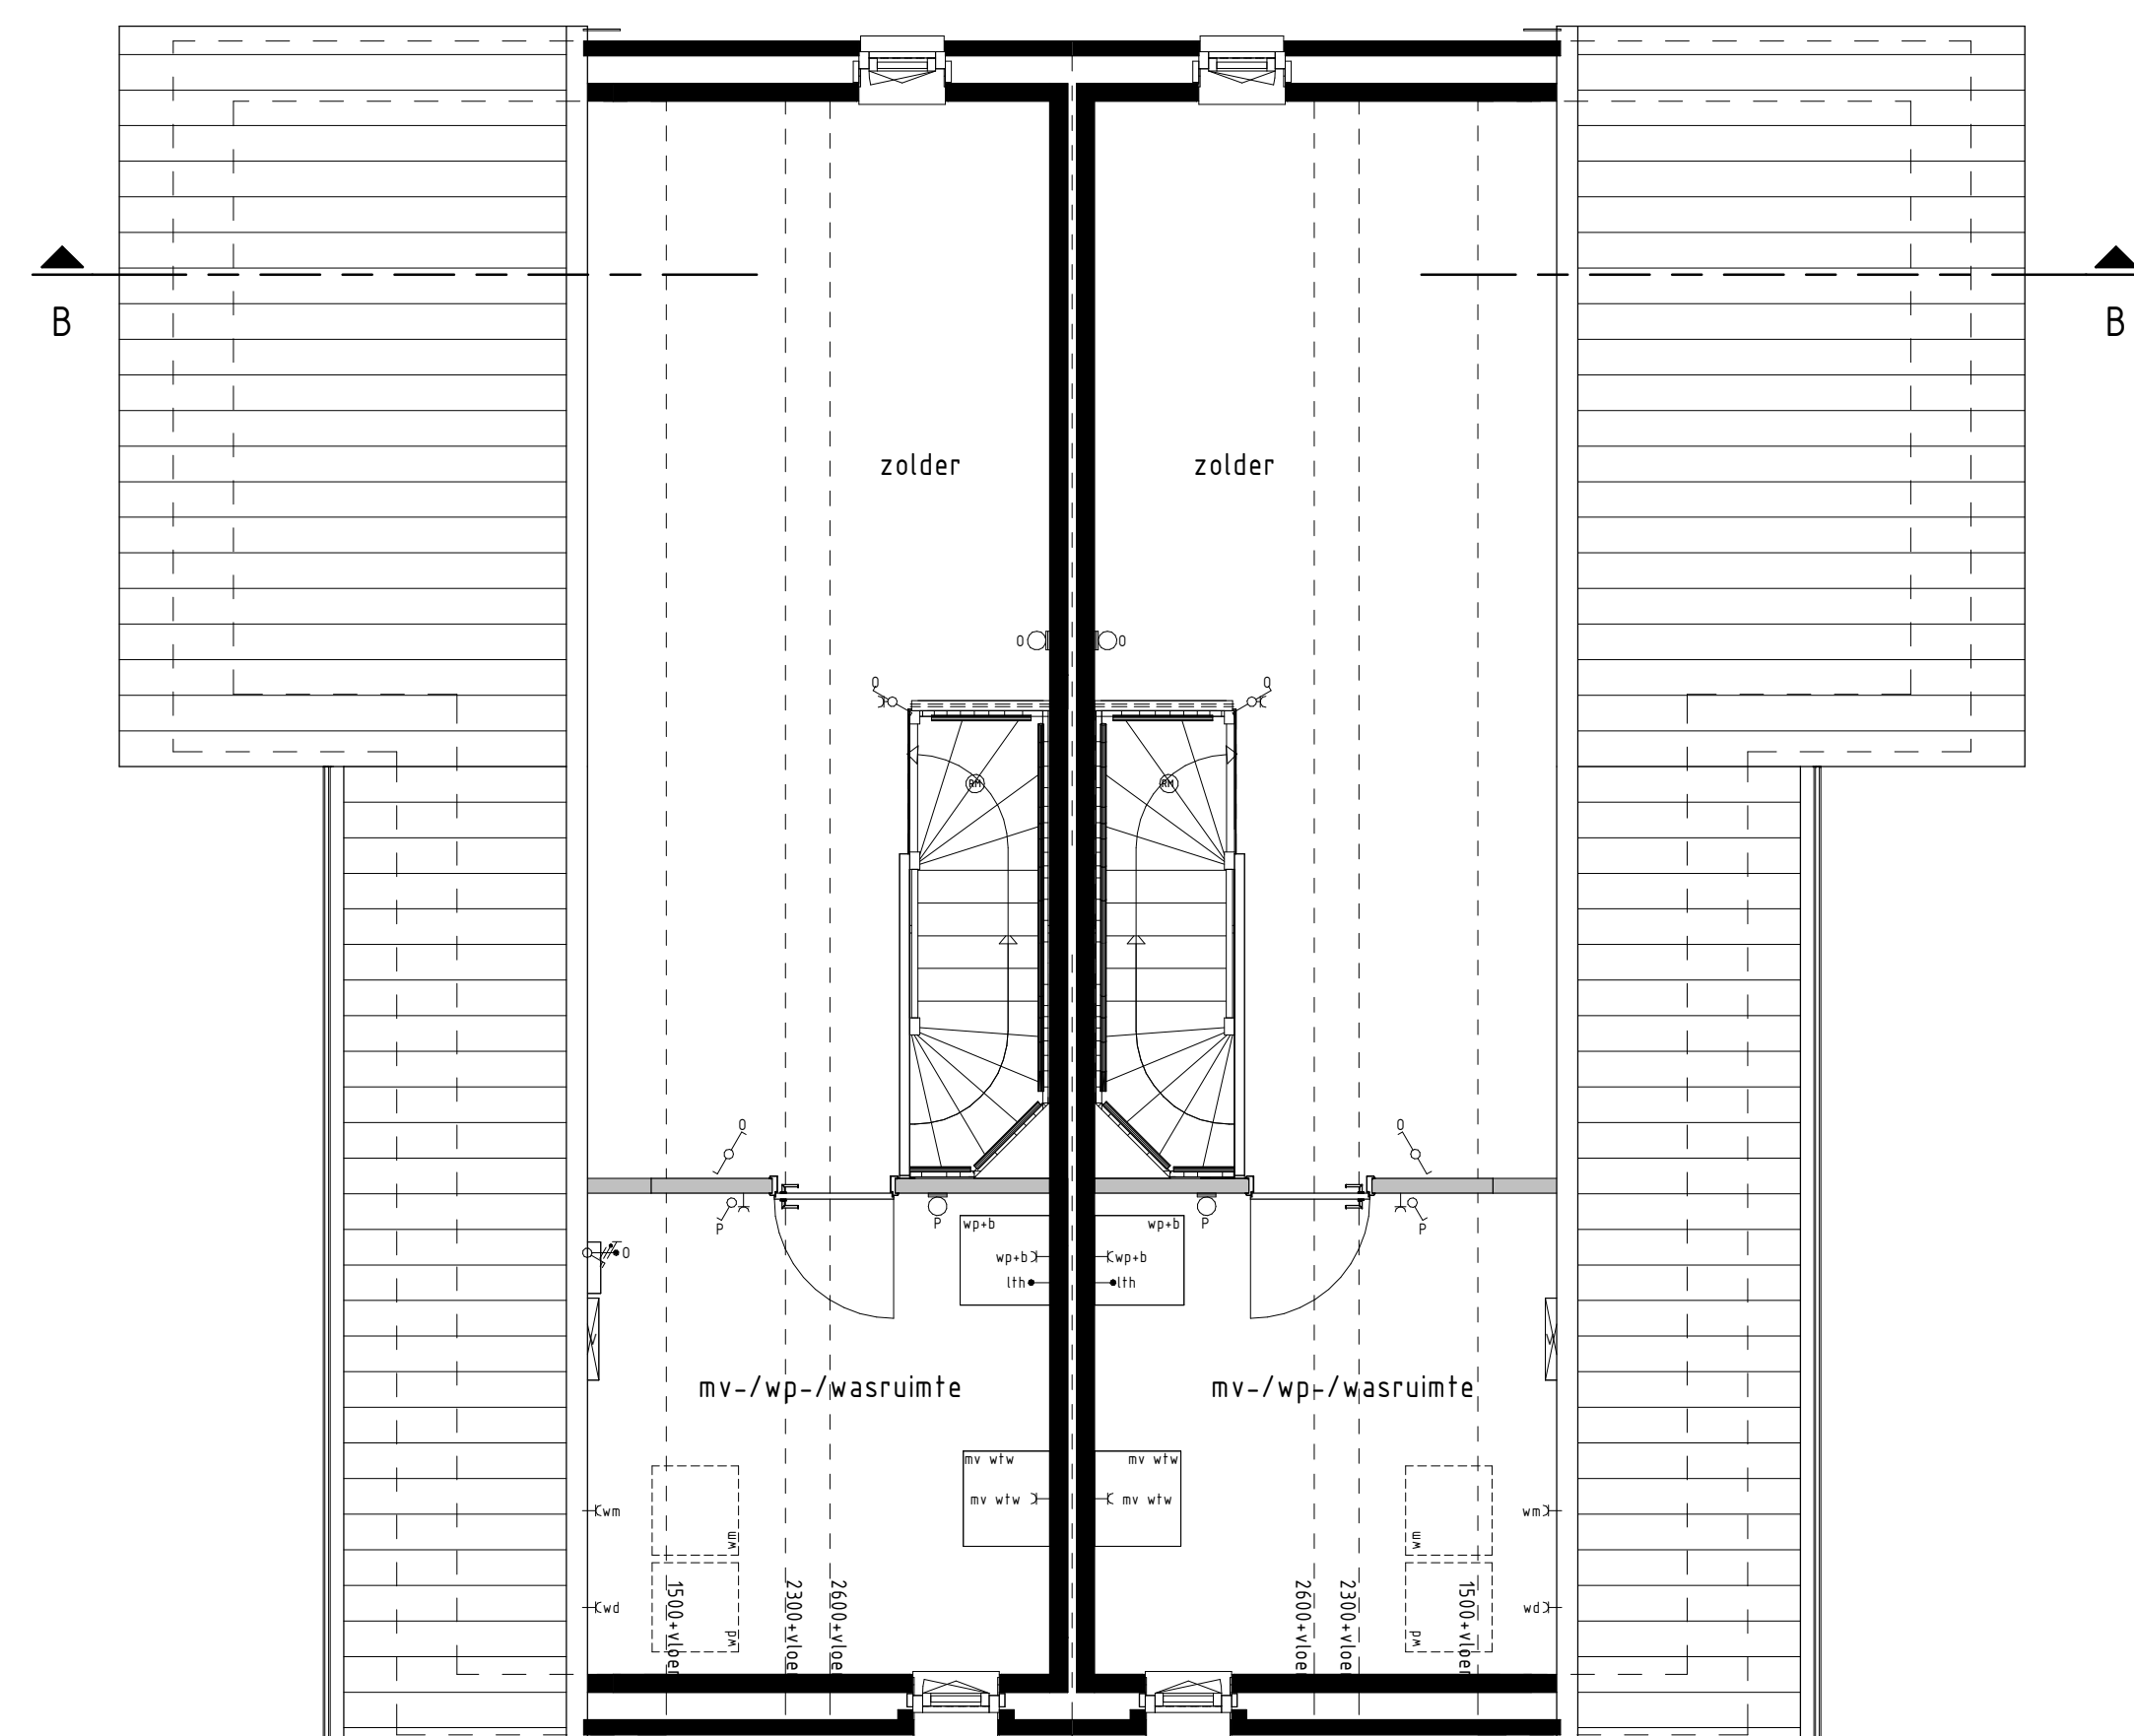

type B1  
bwnr get.:406, 412

2e VERDIEPING

1:50

| RENVOL OPTIES                                                                        |                                               |
|--------------------------------------------------------------------------------------|-----------------------------------------------|
| 01-30 Optie zonnepanelen                                                             |                                               |
| BOUWKUNDIG RENVOL                                                                    |                                               |
| <input checked="" type="checkbox"/>                                                  | schakelaar enkel                              |
| <input checked="" type="checkbox"/>                                                  | schakelaar dubbel                             |
| <input checked="" type="checkbox"/>                                                  | wisselschakelaar                              |
| <input checked="" type="checkbox"/>                                                  | regeling mech. ventilatie                     |
| <input type="checkbox"/>                                                             | plafondlichtpunt                              |
| <input type="checkbox"/>                                                             | plafondlichtpunt opbouw                       |
| <input type="checkbox"/>                                                             | wandlichtpunt                                 |
| <input type="checkbox"/>                                                             | rookmelder                                    |
| <input type="checkbox"/>                                                             | rookmelder opbouw                             |
| <input type="checkbox"/>                                                             | geaard wandcontactdoos enkel                  |
| <input type="checkbox"/>                                                             | geaard wandcontactdoos dubbel opbouw          |
| <input type="checkbox"/>                                                             | geaard wandcontactdoos dubbel volledig inbouw |
| <input type="checkbox"/>                                                             | schel                                         |
| <input type="checkbox"/>                                                             | deurbel                                       |
| <input type="checkbox"/>                                                             | aansluitpunt data/telefoon/telerevisie (loos) |
| <input type="checkbox"/>                                                             | aansluitpunt kooktoestel (loos)               |
| <input type="checkbox"/>                                                             | aansluitpunt kooktoestel                      |
| <input type="checkbox"/>                                                             | aansluitpunt boiler (loos)                    |
| <input type="checkbox"/>                                                             | aansluitpunt thermostaat                      |
| <input type="checkbox"/>                                                             | aansluitpunt thermostaat cv                   |
| <input type="checkbox"/>                                                             | aansluitpunt elektrische radiator             |
| <input type="checkbox"/>                                                             | aansluitpunt omvormer f.b.v. zonnepanelen     |
| <input type="checkbox"/>                                                             | aansluitpunt warmtepomp                       |
| <input type="checkbox"/>                                                             | aansluitpunt wasmachine                       |
| <input type="checkbox"/>                                                             | aansluitpunt wasdroger                        |
| <input type="checkbox"/>                                                             | aansluitpunt gebalanceerde ventilatie-eenheid |
| <input type="checkbox"/>                                                             | aansluitpunt keukenaubeel + lichtpunt         |
| <input type="checkbox"/>                                                             | radiator                                      |
| <input type="checkbox"/>                                                             | vloerverwarming cv installatie                |
| <input type="checkbox"/>                                                             | opstelplaats wasmachine                       |
| <input type="checkbox"/>                                                             | opstelplaats wasdroger                        |
| <input type="checkbox"/>                                                             | opstelplaats koelkast                         |
| <input type="checkbox"/>                                                             | opstelplaats gebalanceerde ventilatie-eenheid |
| <input type="checkbox"/>                                                             | opstelplaats warmtepomp - boiler              |
| <input type="checkbox"/>                                                             | opstelplaats warmtepomp                       |
| <input type="checkbox"/>                                                             | opstelplaats boiler                           |
| <input type="checkbox"/>                                                             | positie optioneel extra boiler                |
| <input type="checkbox"/>                                                             | opstelplaats omvormer f.b.v. zonnepanelen     |
| <input type="checkbox"/>                                                             | zonnepanelen (posities indicatief)            |
| <input type="checkbox"/>                                                             | buitenkraan met schroefput                    |
| <input type="checkbox"/>                                                             | buitenkraan                                   |
| <input type="checkbox"/>                                                             | schroefput                                    |
| De voor uw woning van toepassing zijnde symbolen zijn opgenomen in de plattegronden. |                                               |

Gevelaanzichten, plattegronden en doorsnede.

Woningtype:  
B1 en B2.

Brabant op z'n best

PROJECT : Veghel, Brabant op z'n Best, fase 1b en 4.

BOUWNRS : 406, 407, 412 en 413

SCHAAL : zie tekening

DATUM : 11 maart 2022

TEKENINGNR : VK-06

