


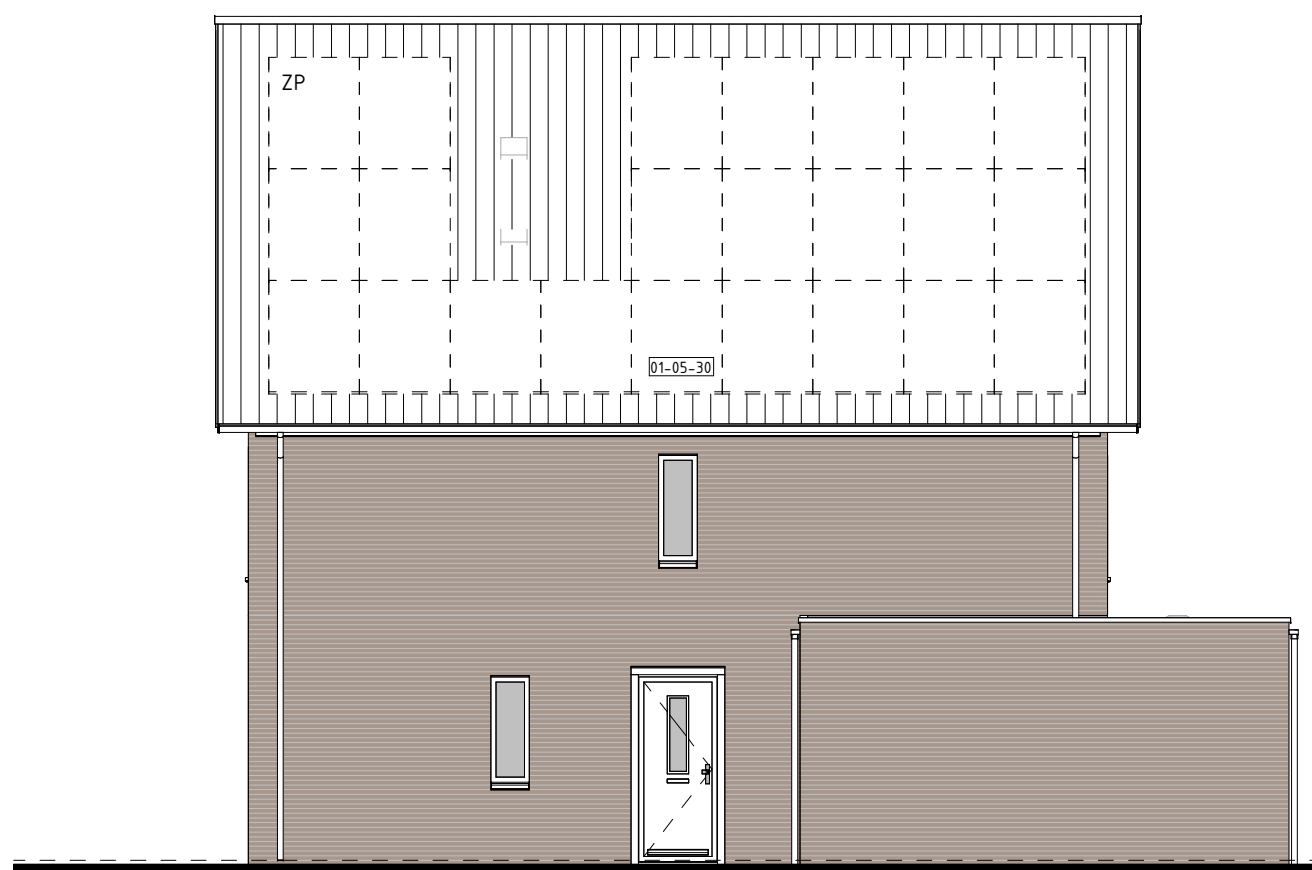

type J1sp
bwnr get.:24

VOORGEVEL




type J1sp
bwnr get.:24

RECHTERGEVEL




type J1sp
bwnr get.:24

ACHTERGEVEL

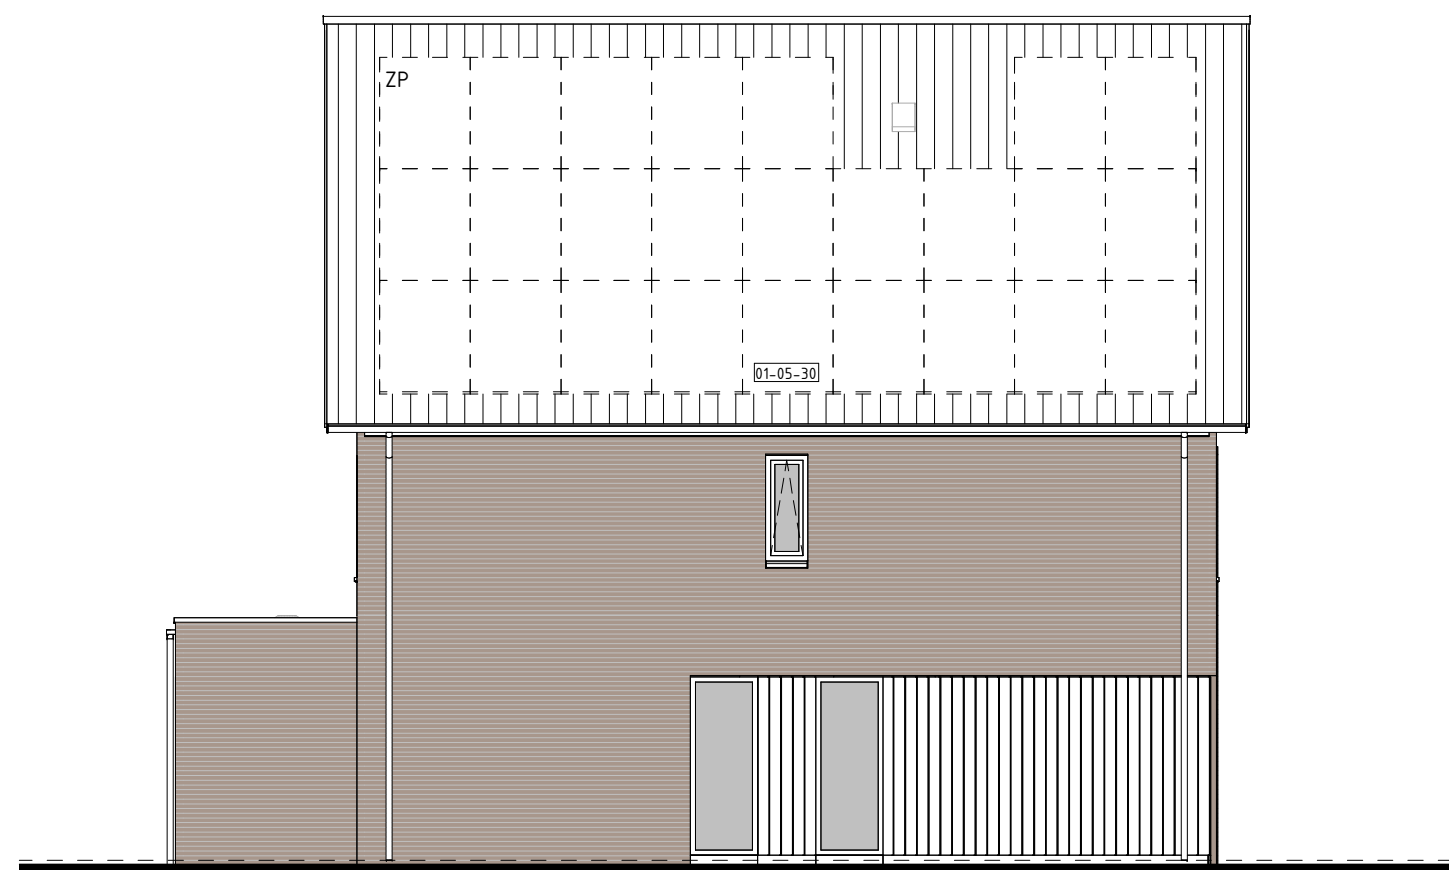


type J1sp
bwnr get.:24

LINKERGEVEL

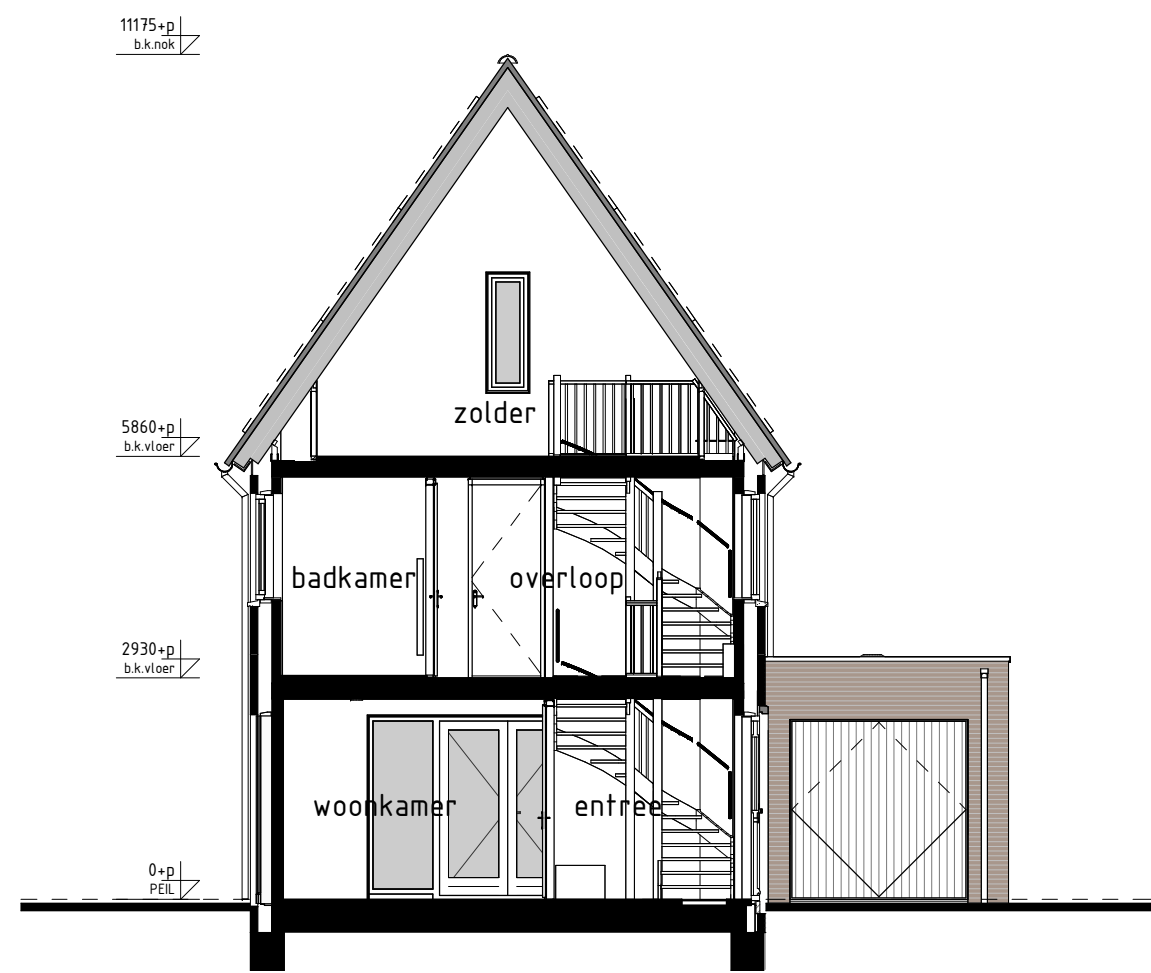


type J1sp
bwnr get.:24

DOORSNEDE J1sp-J1sp

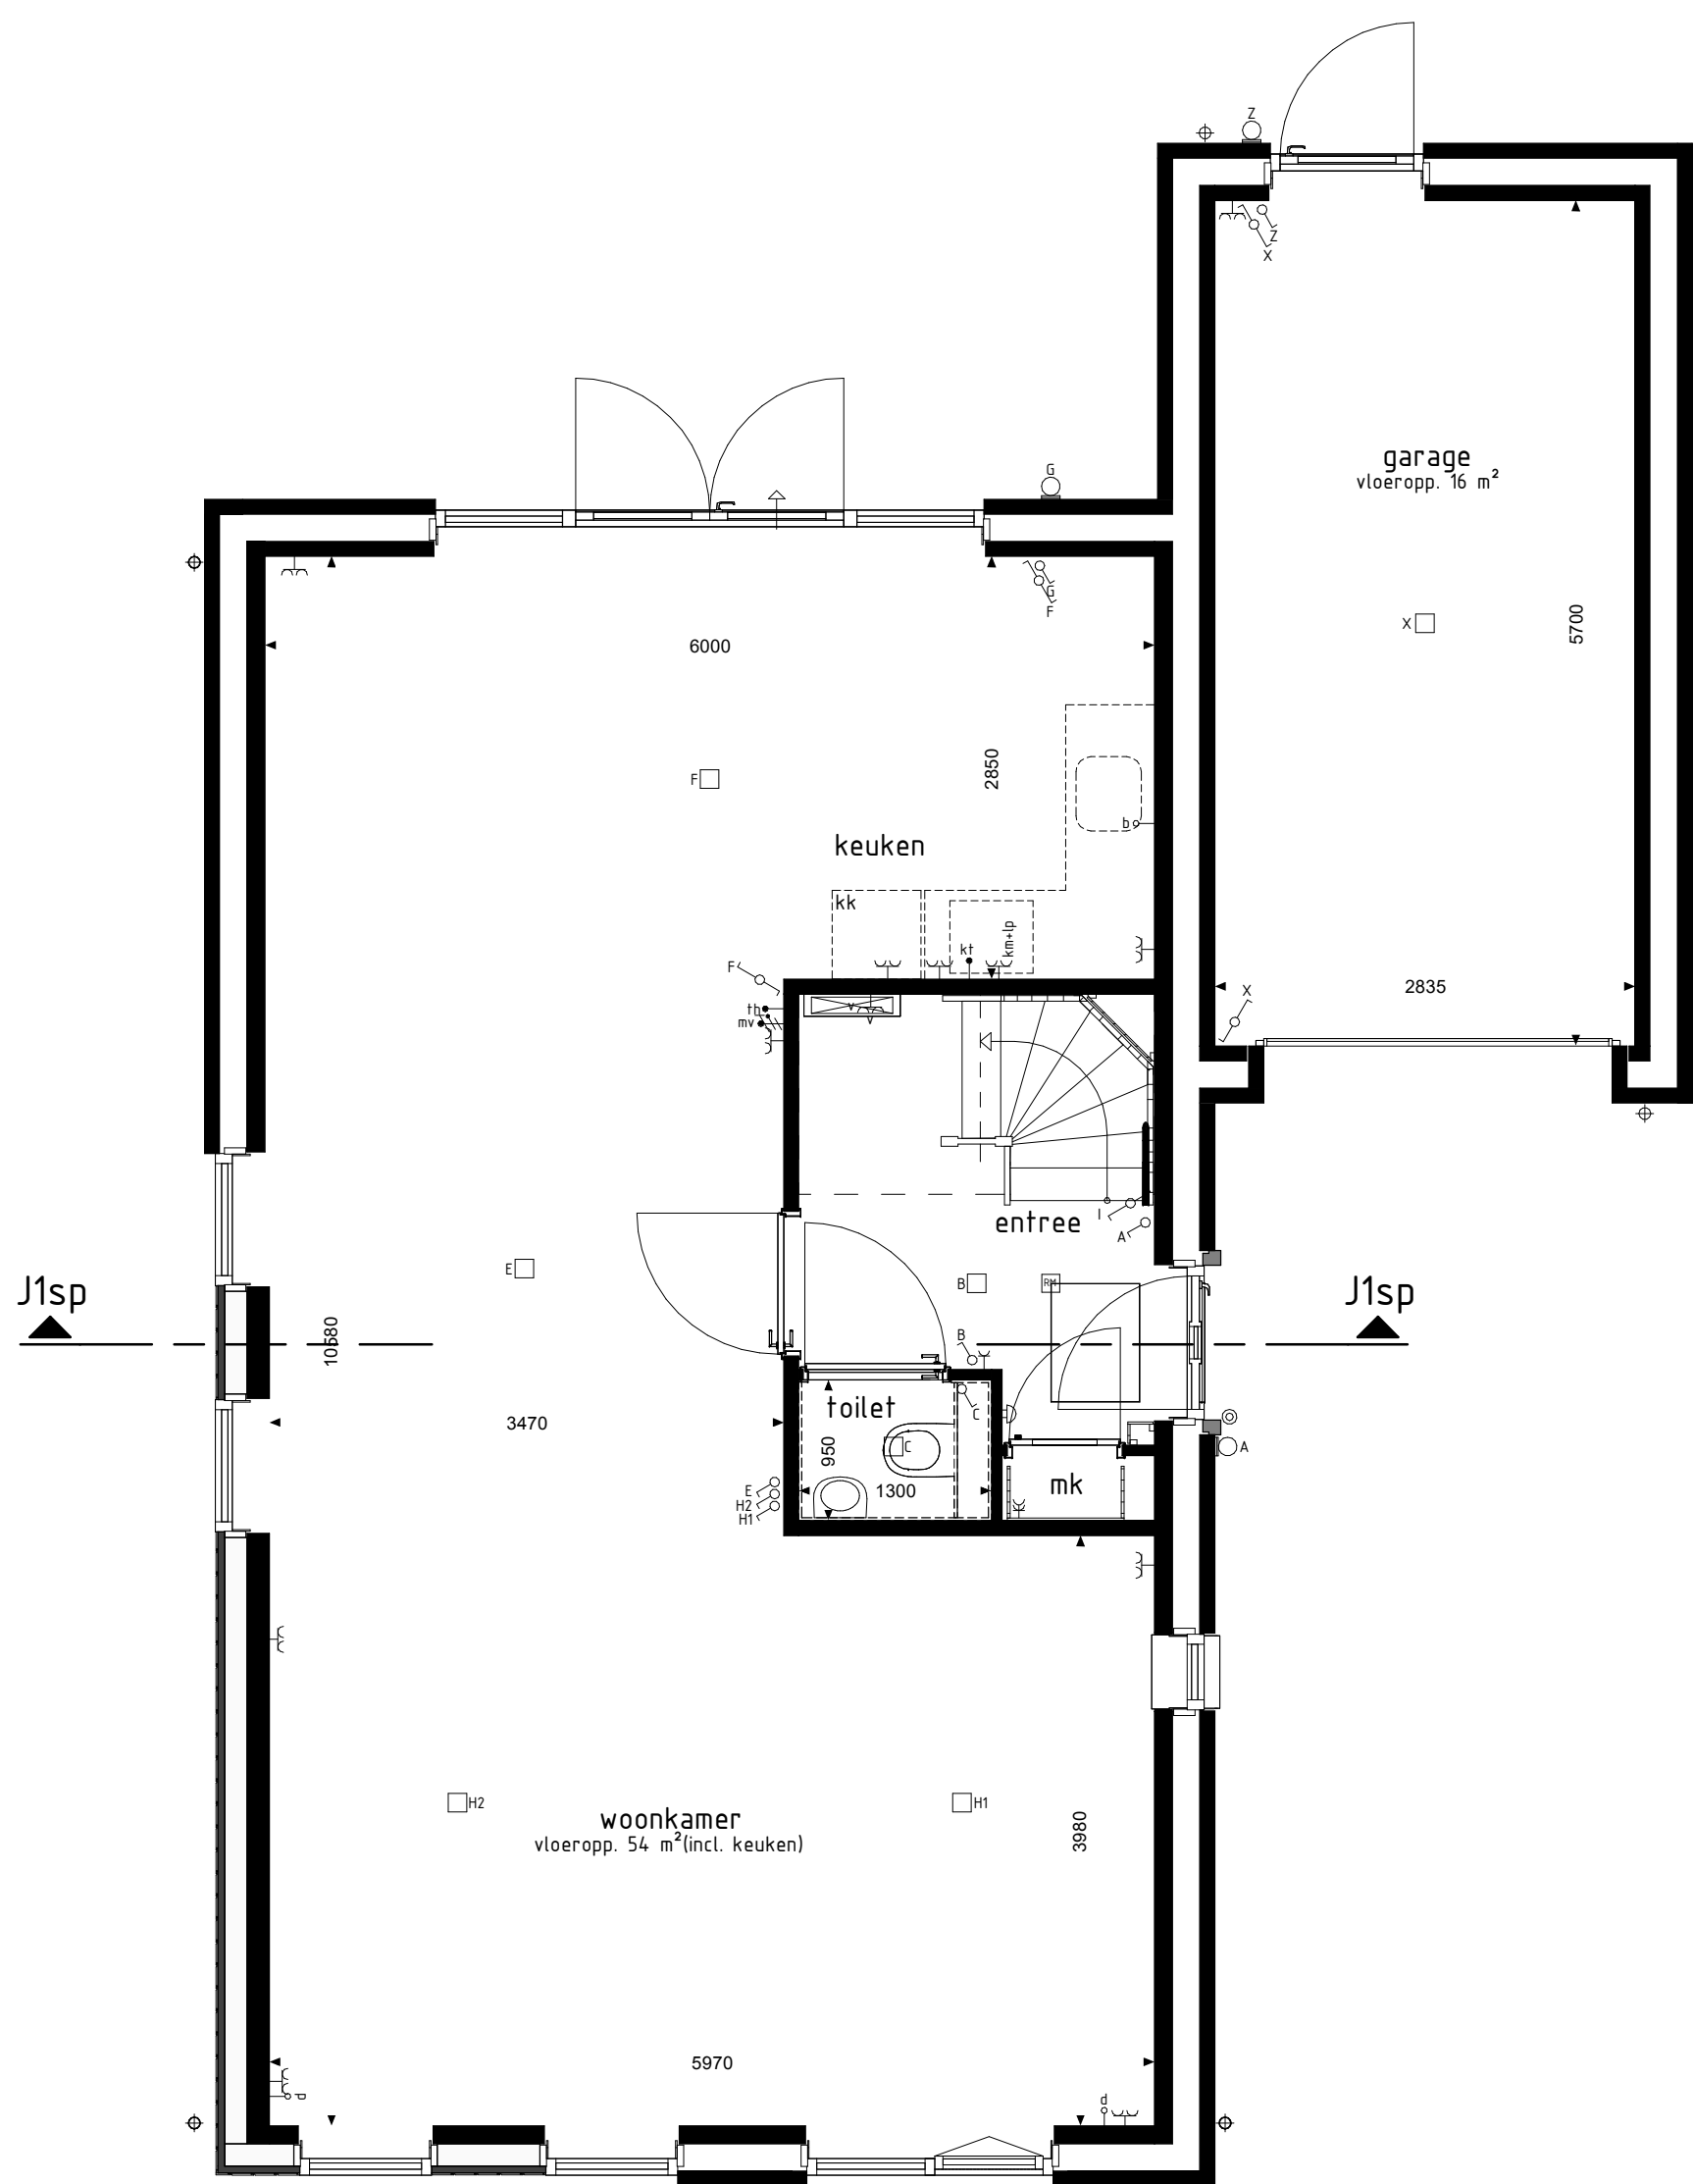


type J1sp
bwnr get.:24

BEGANE GROND

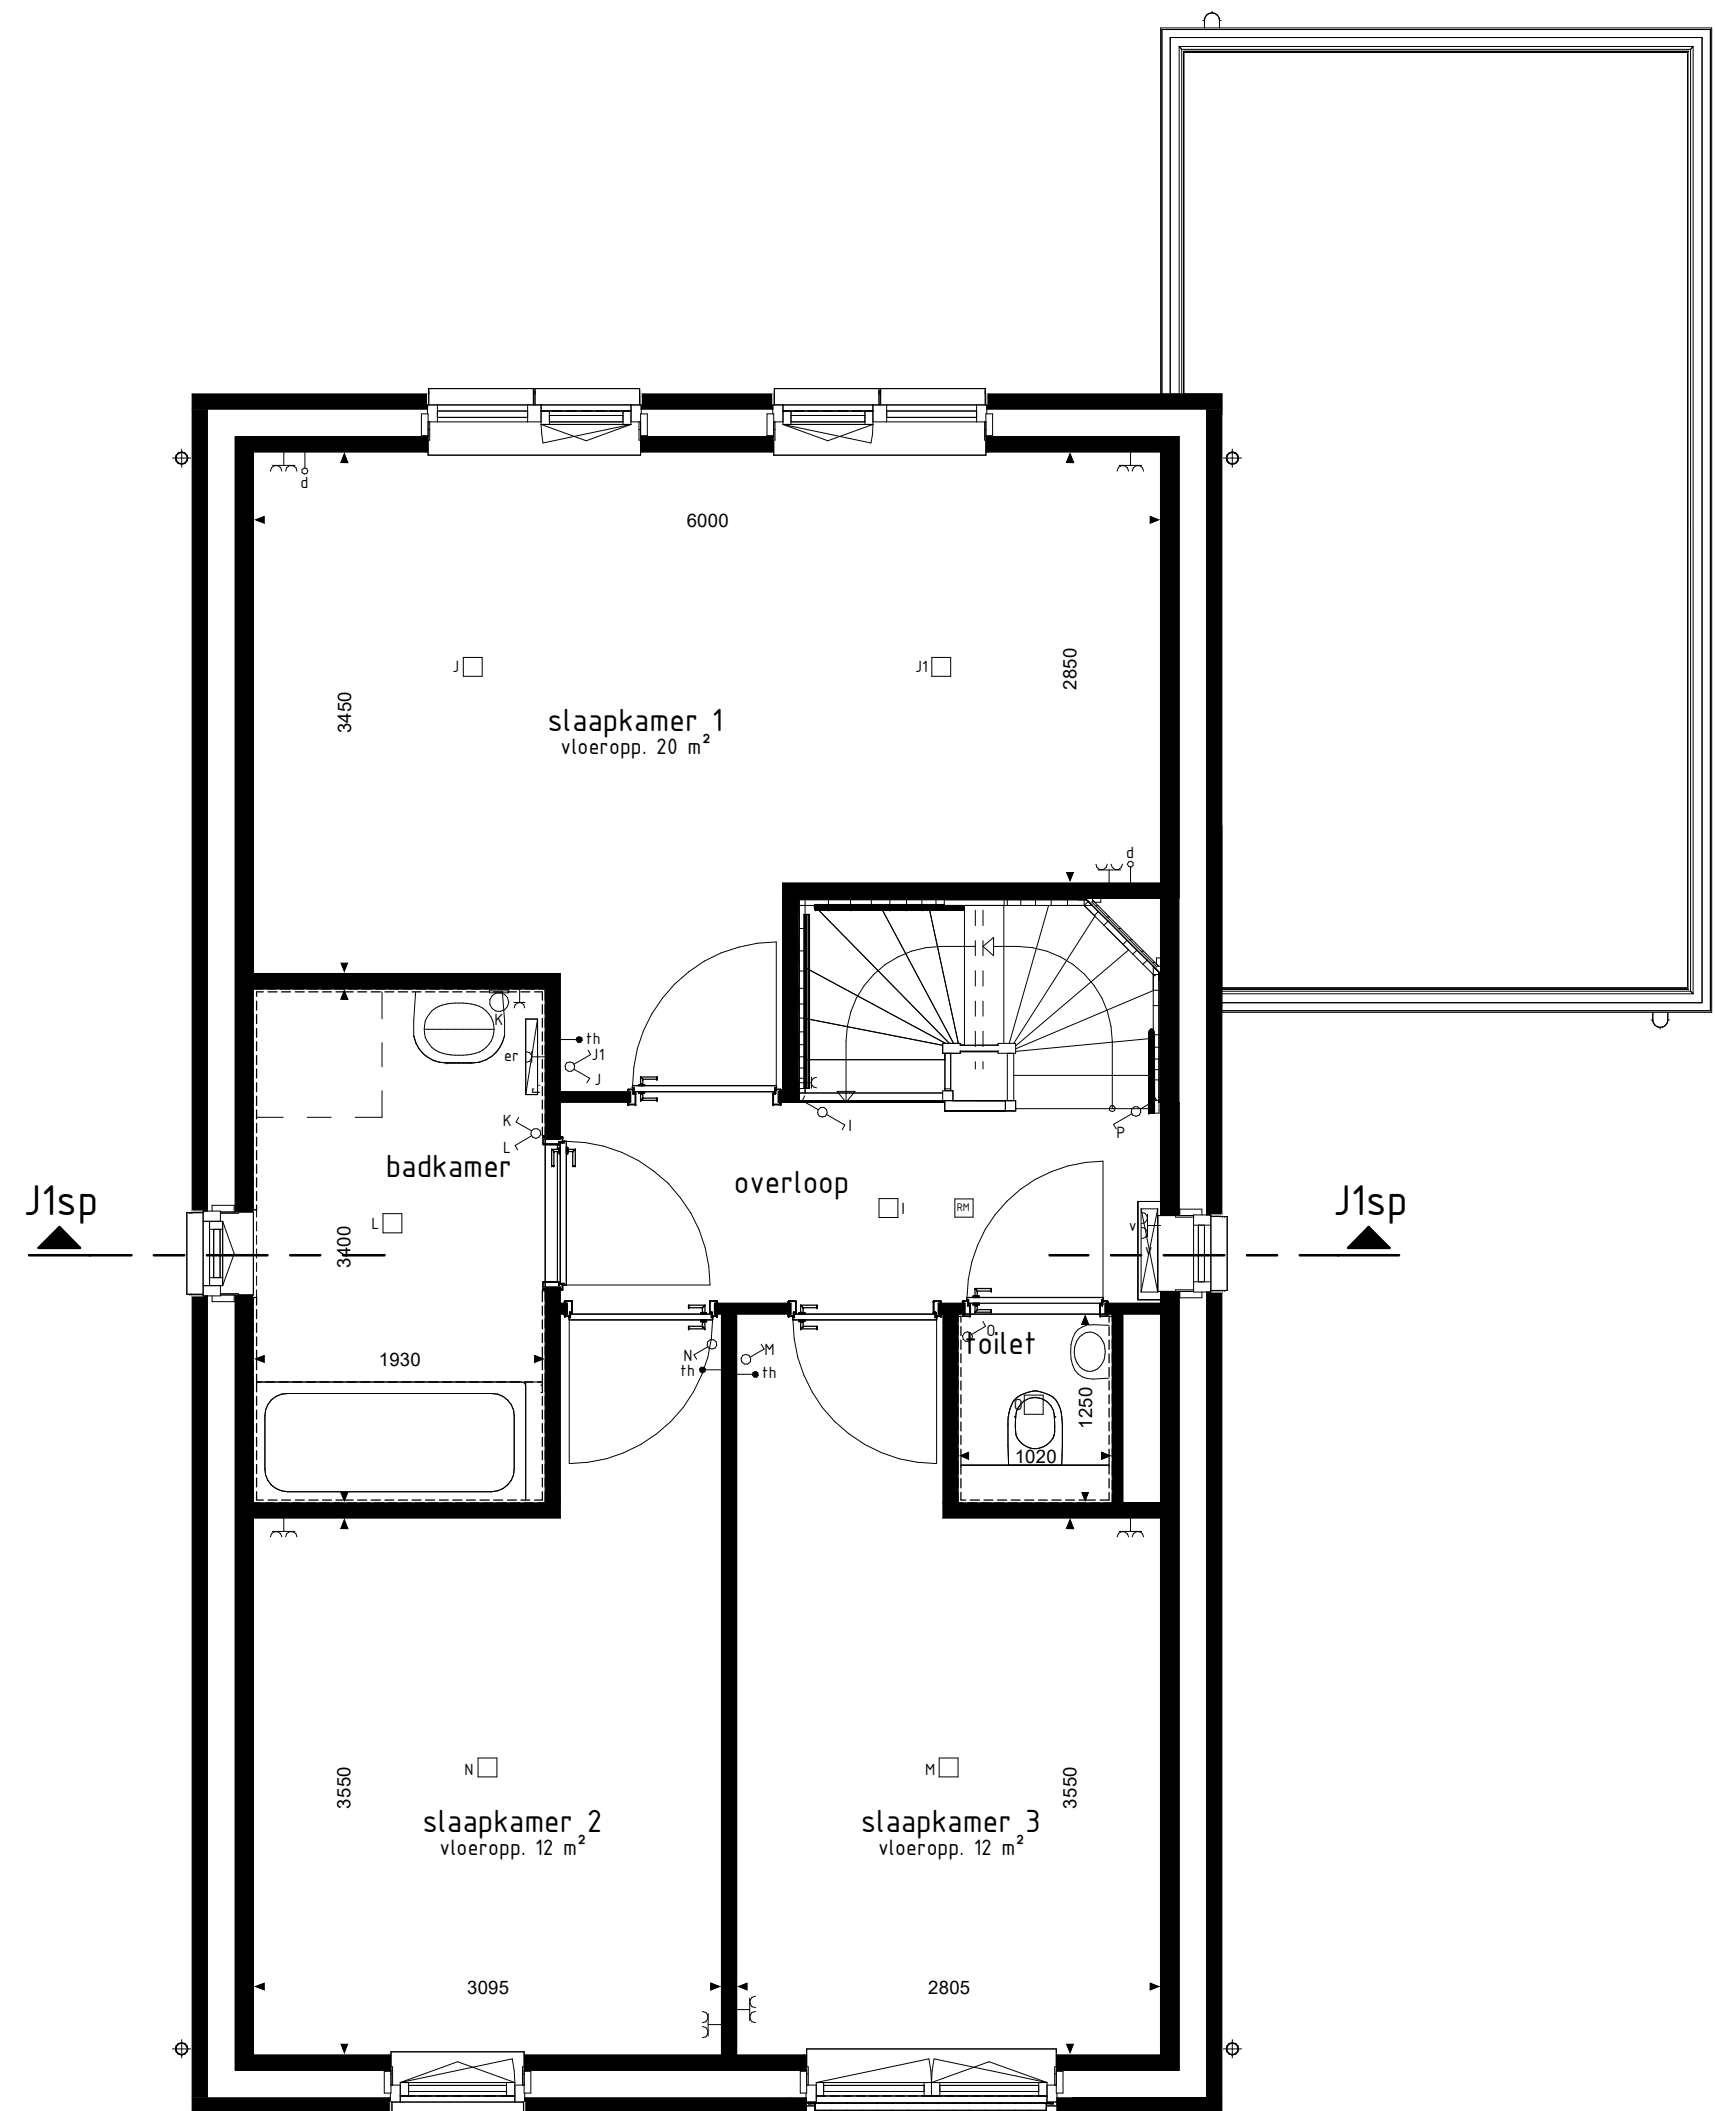

type J1sp
bwnr get.:24

1e VERDIEPING

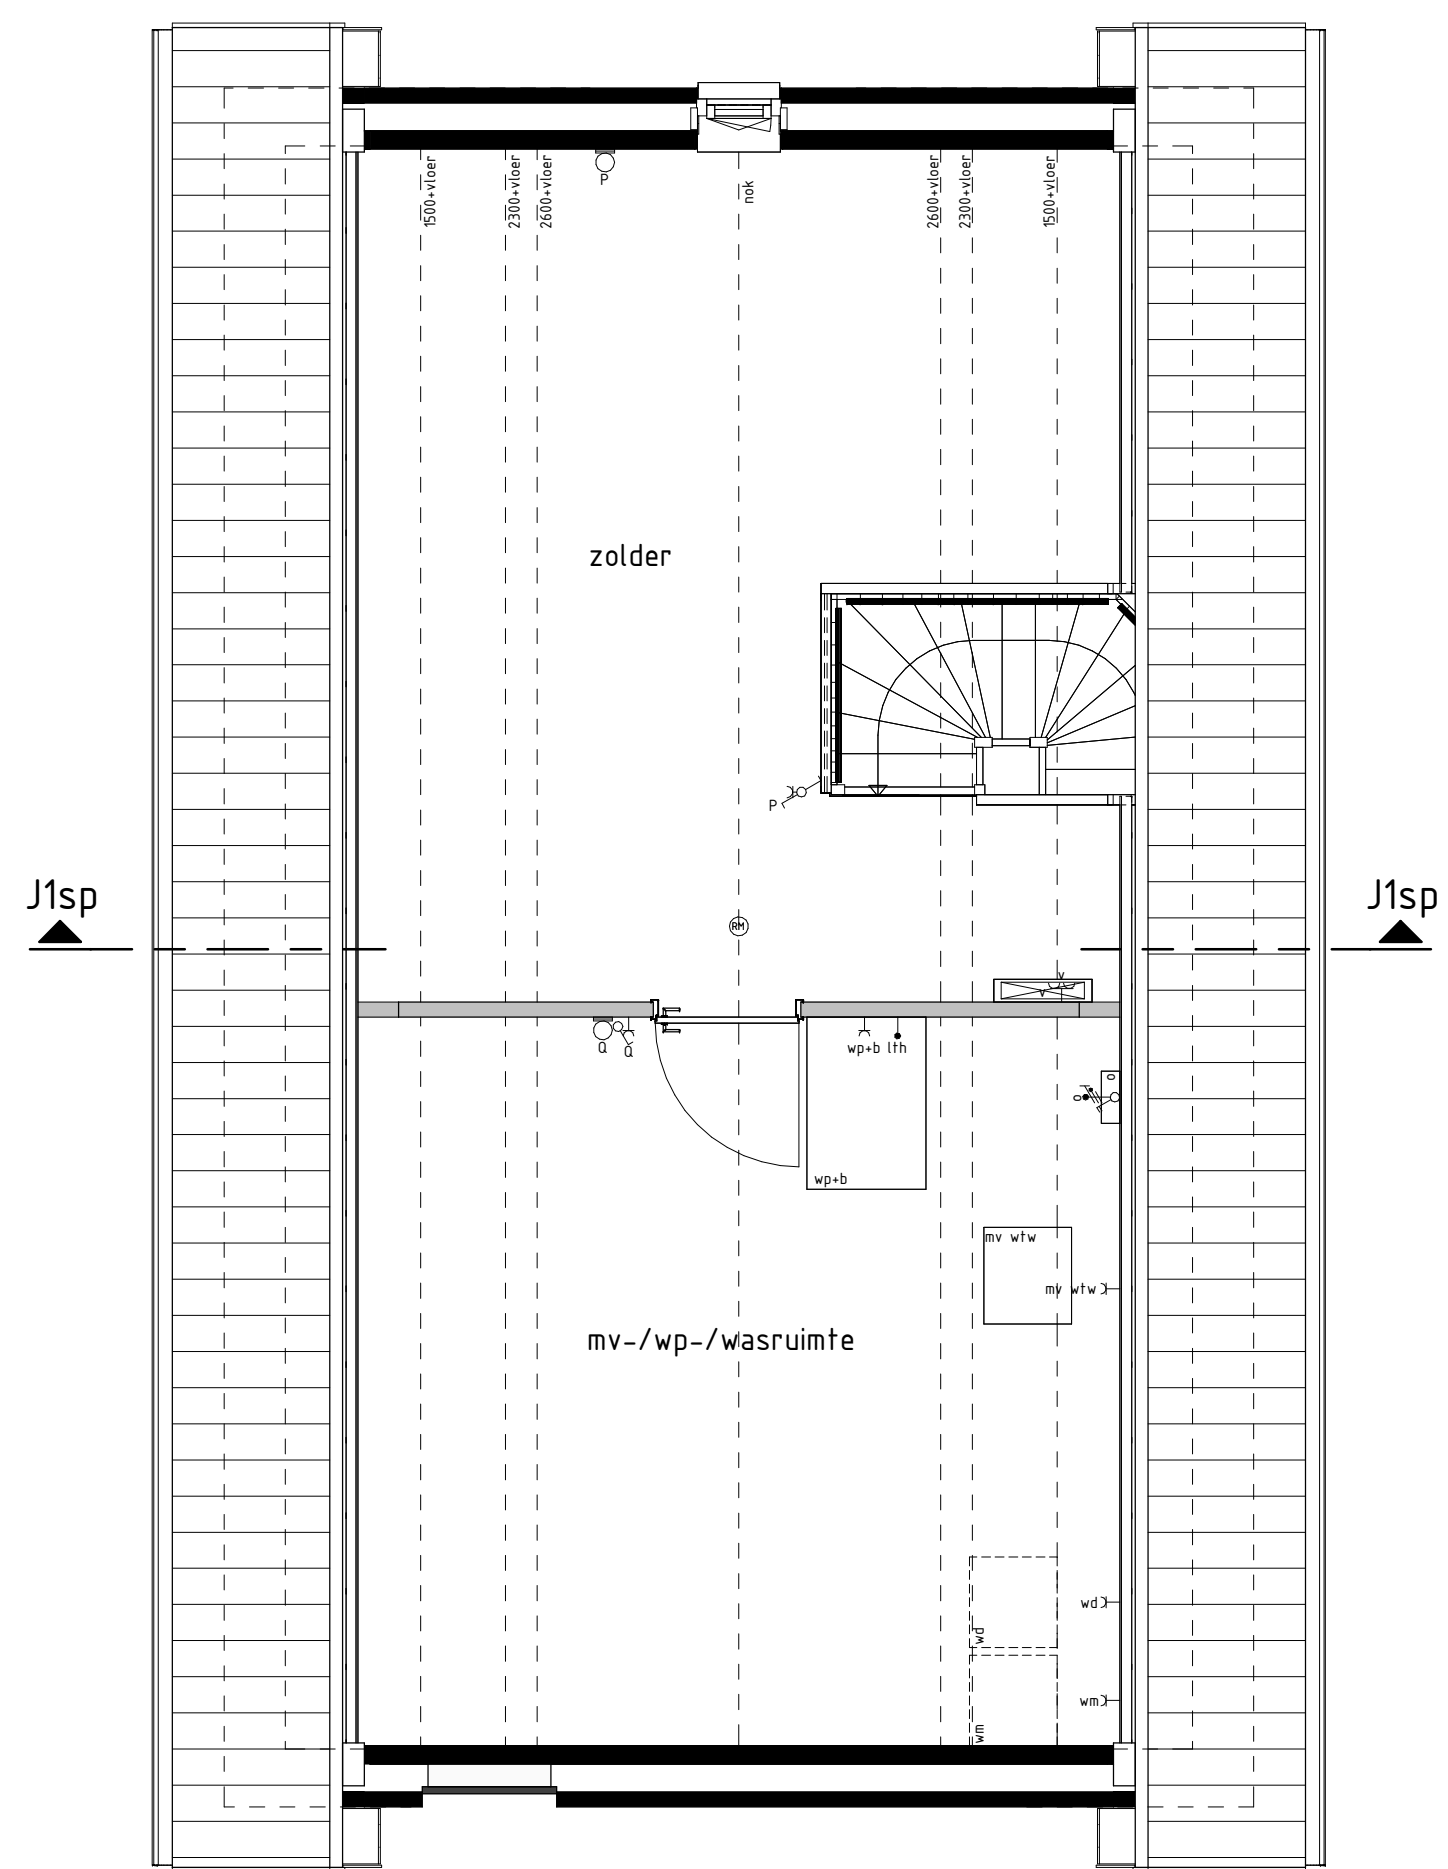

type J1sp
bwnr get.:24

2e VERDIEPING

RENVOOI OPTIES

01-05-38 Optie zonnepanelen

BOUWKUNDIG RENVOOI

- ✓ stukkeel enkel
- ✓ stukkeel dubbel
- ✓ visselschakelaar
- regeling mech. ventilatie
- plafondlichtpunt
- plafondlichtpunt opbouw
- wandlichtpunt
- rookmelder
- rookmelder opbouw
- geaard wandcontactdoos enkel
- geaard wandcontactdoos dubbel opbouw
- geaard wandcontactdoos dubbel volledig inbouw
- schel
- deurbel
- aansluitpunt data/telefoon/televisie (loos)
- aansluitpunt kooktoestel (loos)
- aansluitpunt kooktoestel (loos)
- aansluitpunt boiler (loos)
- aansluitpunt thermostaat
- aansluitpunt thermostaat cv
- aansluitpunt elektrische radiator
- aansluitpunt omvormer f.v. zonnepanelen
- aansluitpunt warmtepomp
- aansluitpunt wasmachine
- aansluitpunt wasdroger
- aansluitpunt gebalanceerde ventilatie-unit
- aansluitpunt keukenneubel + lichtpunt
- aansluitpunt vloerverwarming
- radiator
- vloerverwarming cv installatie
- vn opstelplaats wasmachine
- wd opstelplaats wasdroger
- kk opstelplaats koelkast
- nv, w opstelplaats gebalanceerde ventilatie-unit
- vp, b opstelplaats warmtepomp + boiler
- wp opstelplaats warmtepomp
- b opstelplaats boiler
- pb positie optioneel extra boiler
- z opstelplaats omvormer f.v. zonnepanelen
- zp zonnepanelen (positie indicatie)
- buk, kraan met schroef
- buk, kraan
- schroefpunt

De voor uw woning van toepassing zijnde symbolen zijn opgenomen in de plattegronden.

Gevelaanzichten, plattegronden en doorsnede

Woningtype
J1

BAKKERPAD

Project : NIJNSSEL 22 KOOPWONINGEN

Bouwnummers : 24

Schaal : zie tekening

Datum : 30-08-2024

Tekeningnummer : VK-08

