




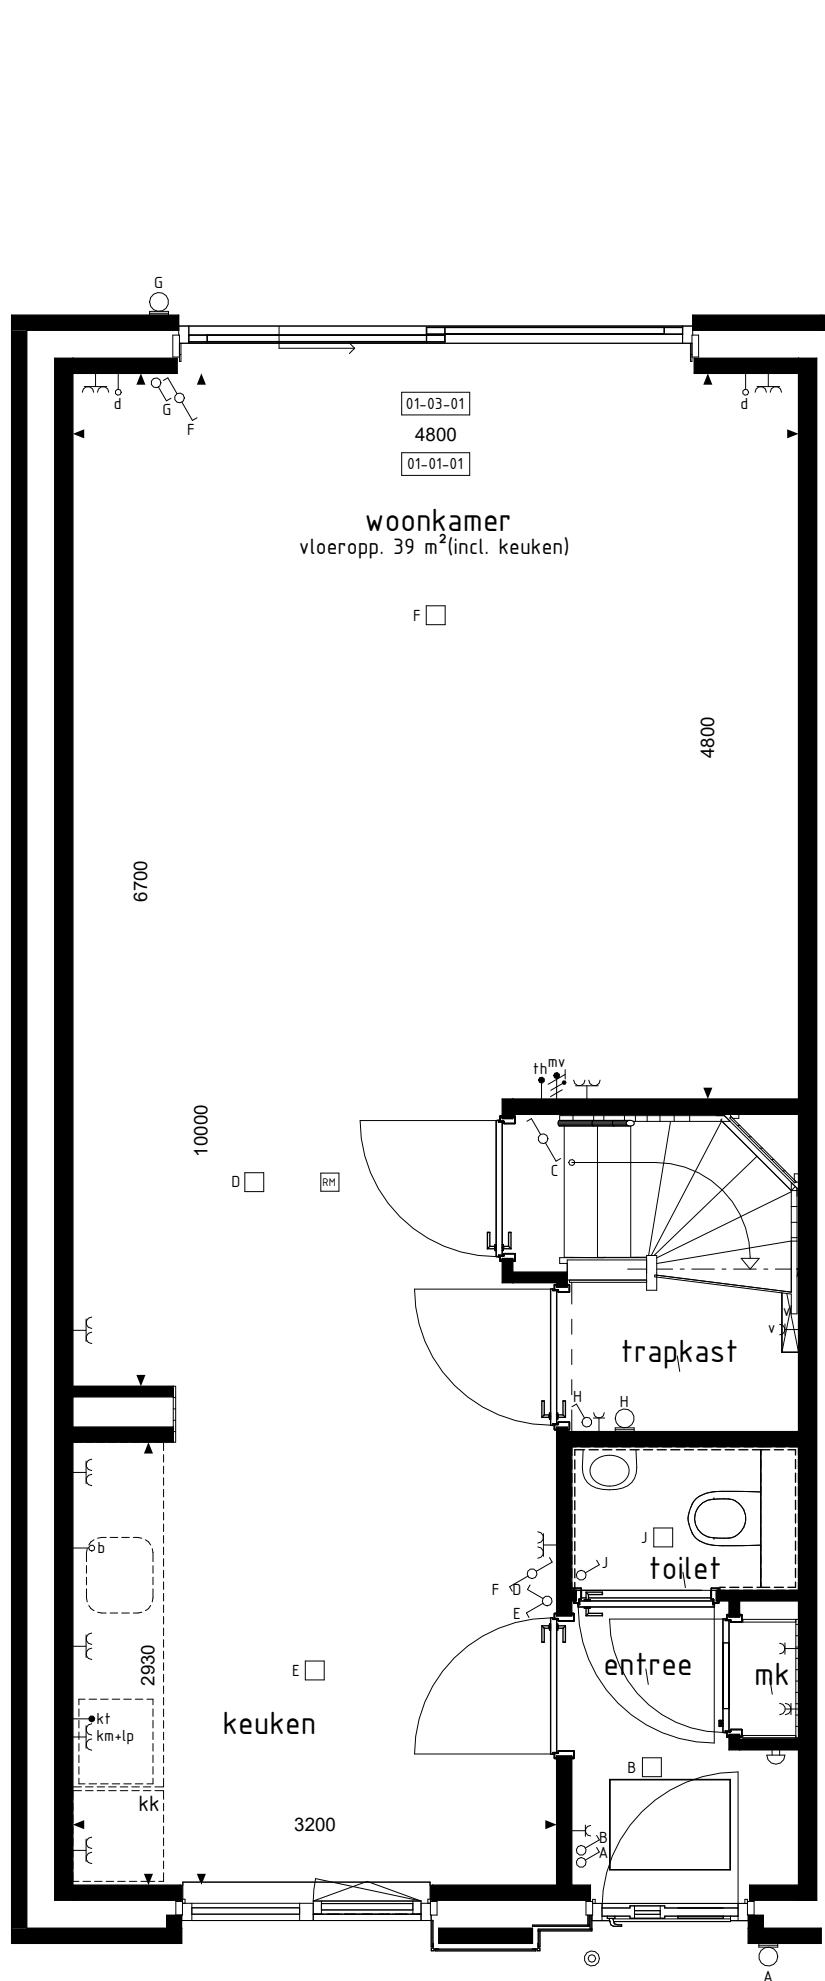


BEGANE GROND
1 : 50

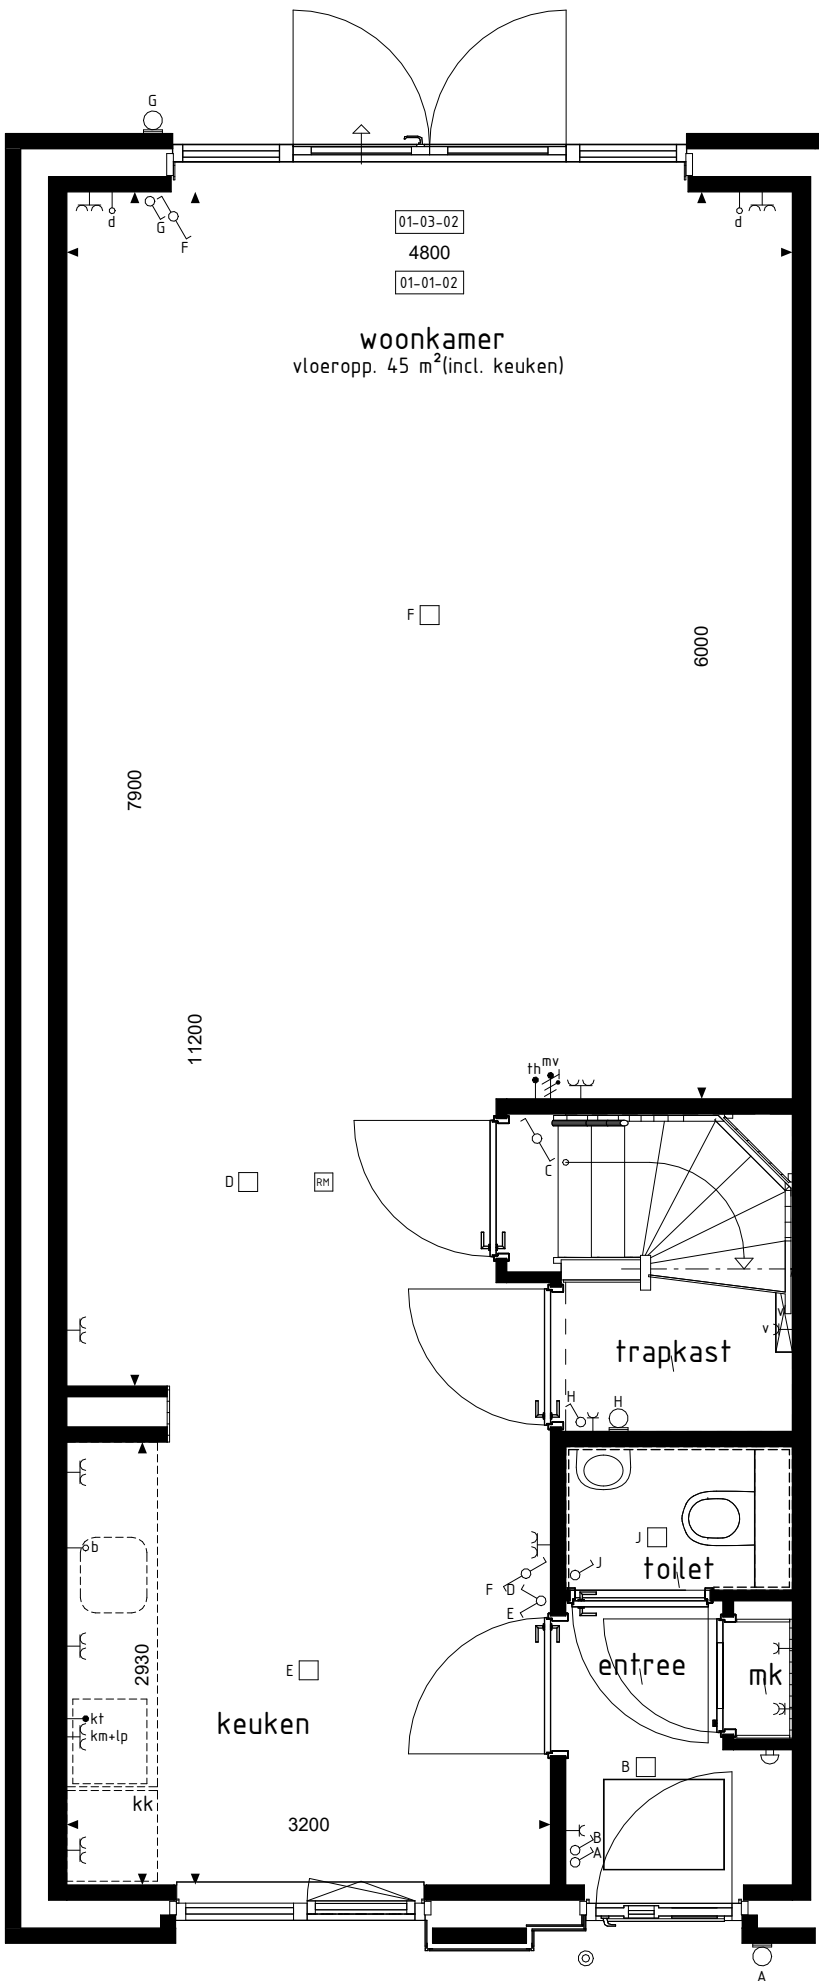


BEGANE GROND
1 : 50

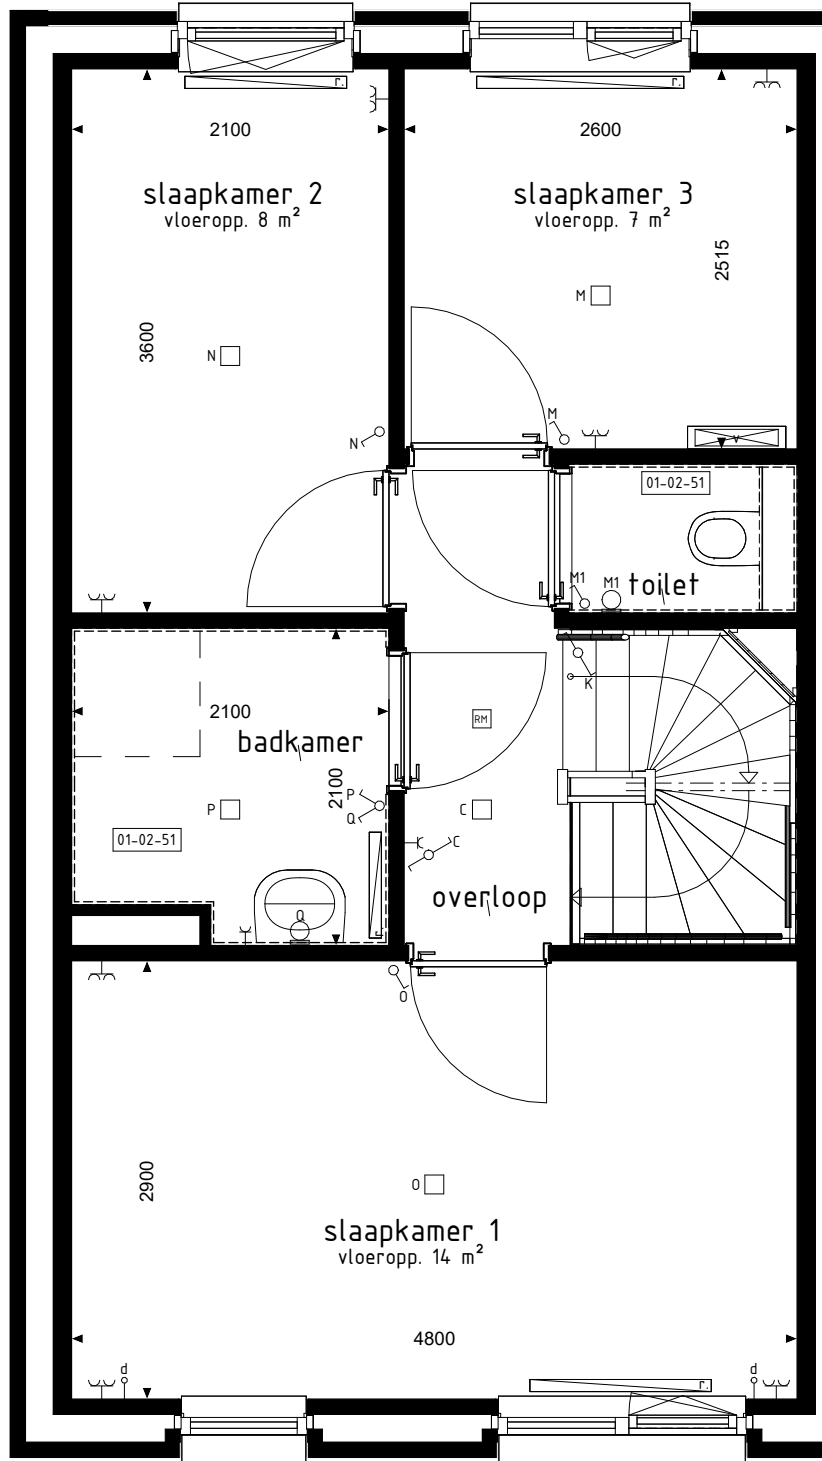

1e VERDIEPING
1 : 50

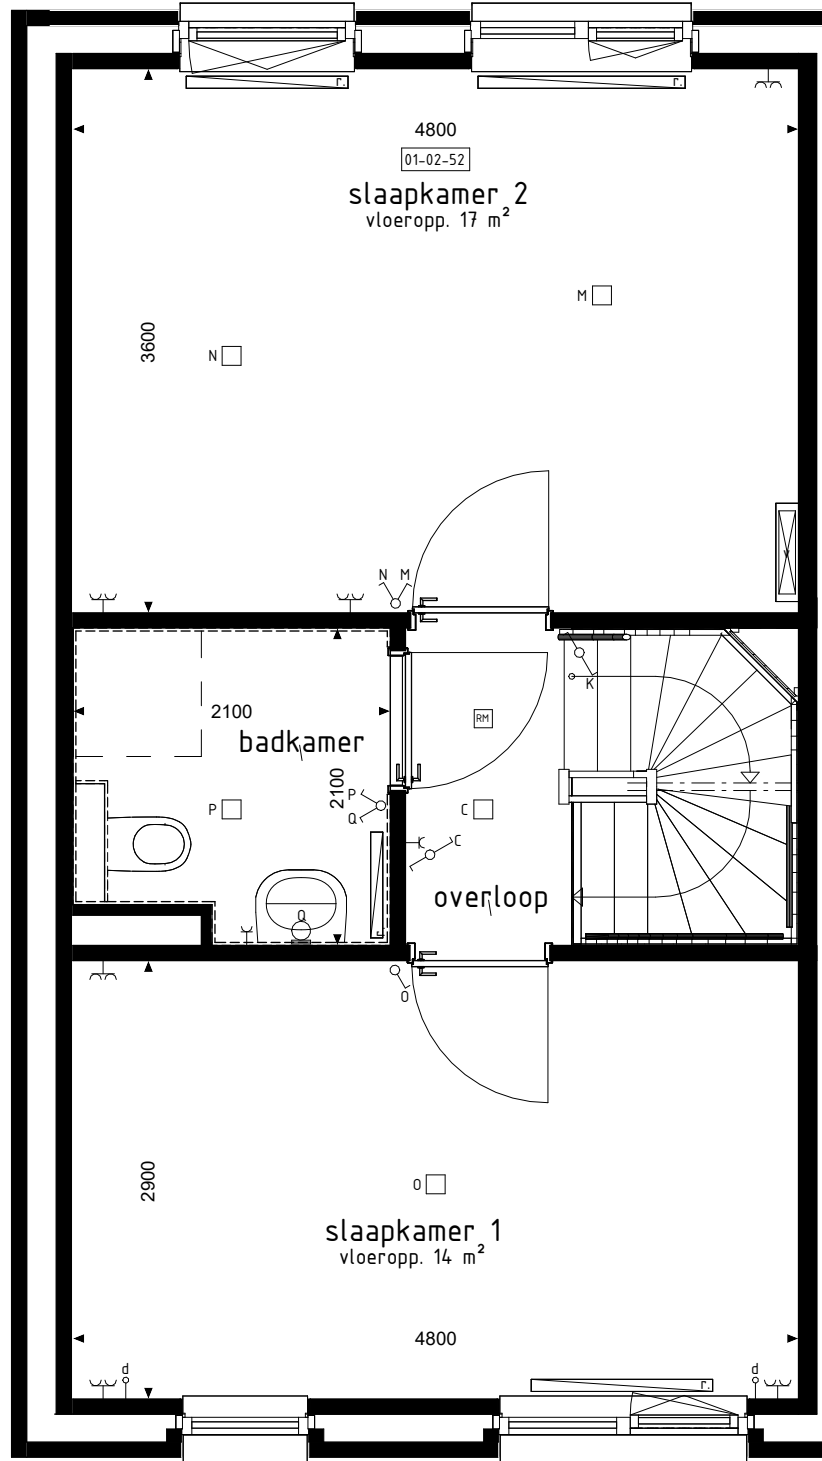

1e VERDIEPING
1 : 50

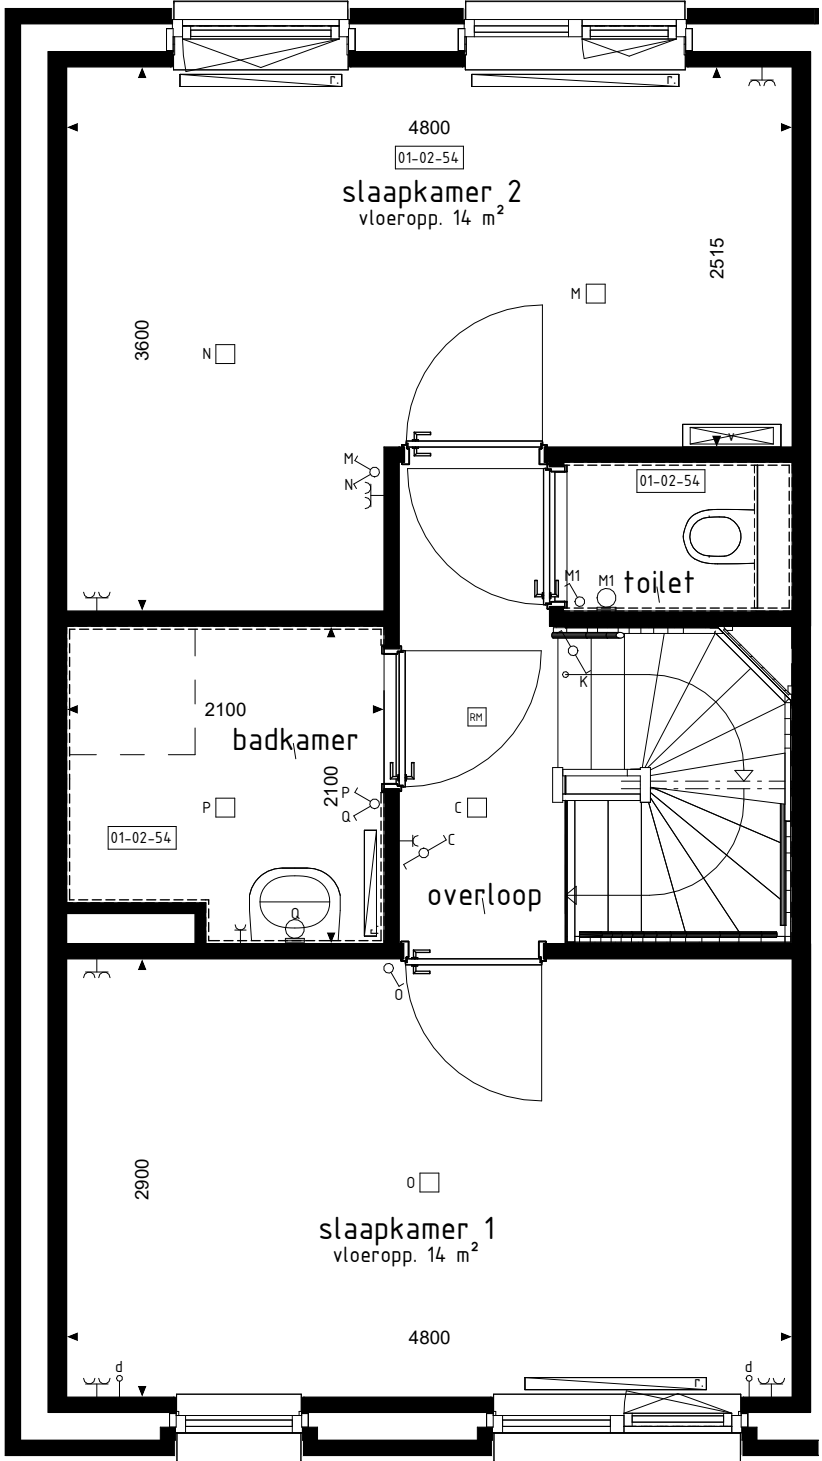


1e VERDIEPING
1 : 50




VOORGEVEL
1 : 100




VOORGEVEL
1 : 100

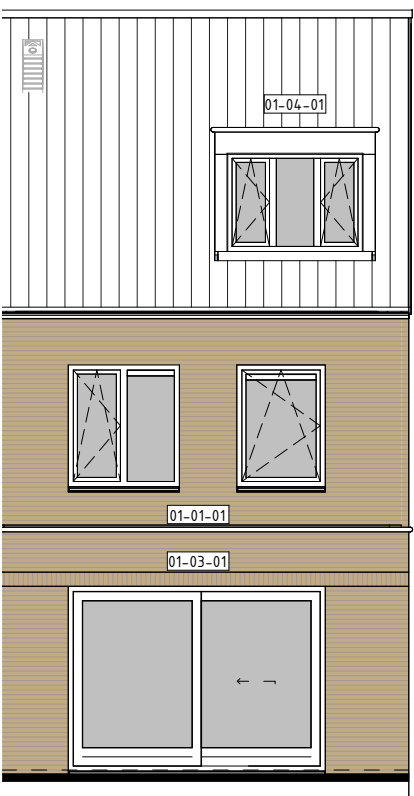


ACHTERGEVEL
1 : 100

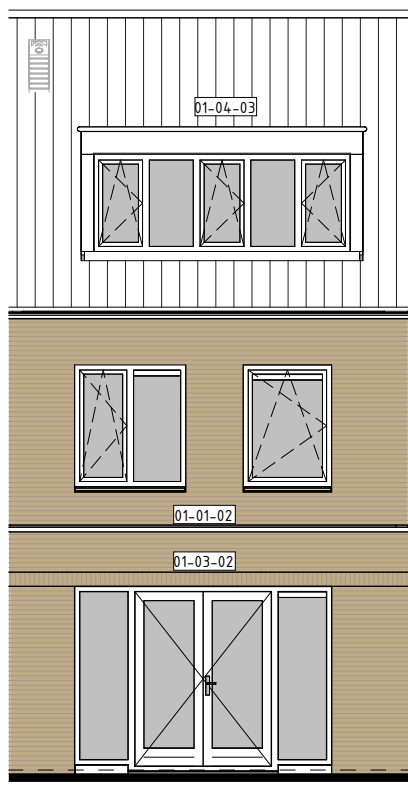


ACHTERGEVEL
1 : 100

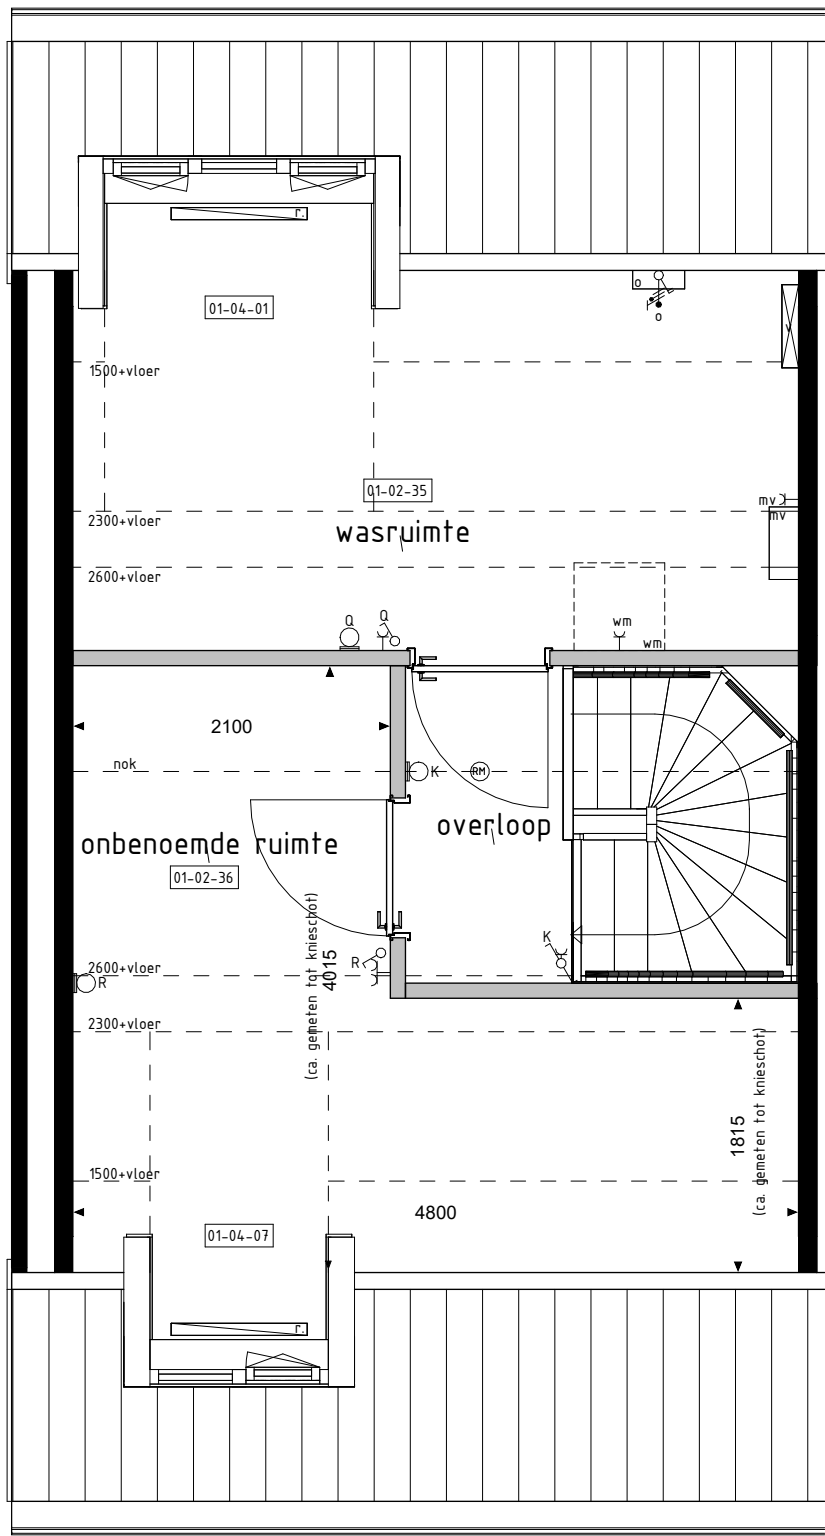

2e VERDIEPING
1 : 50

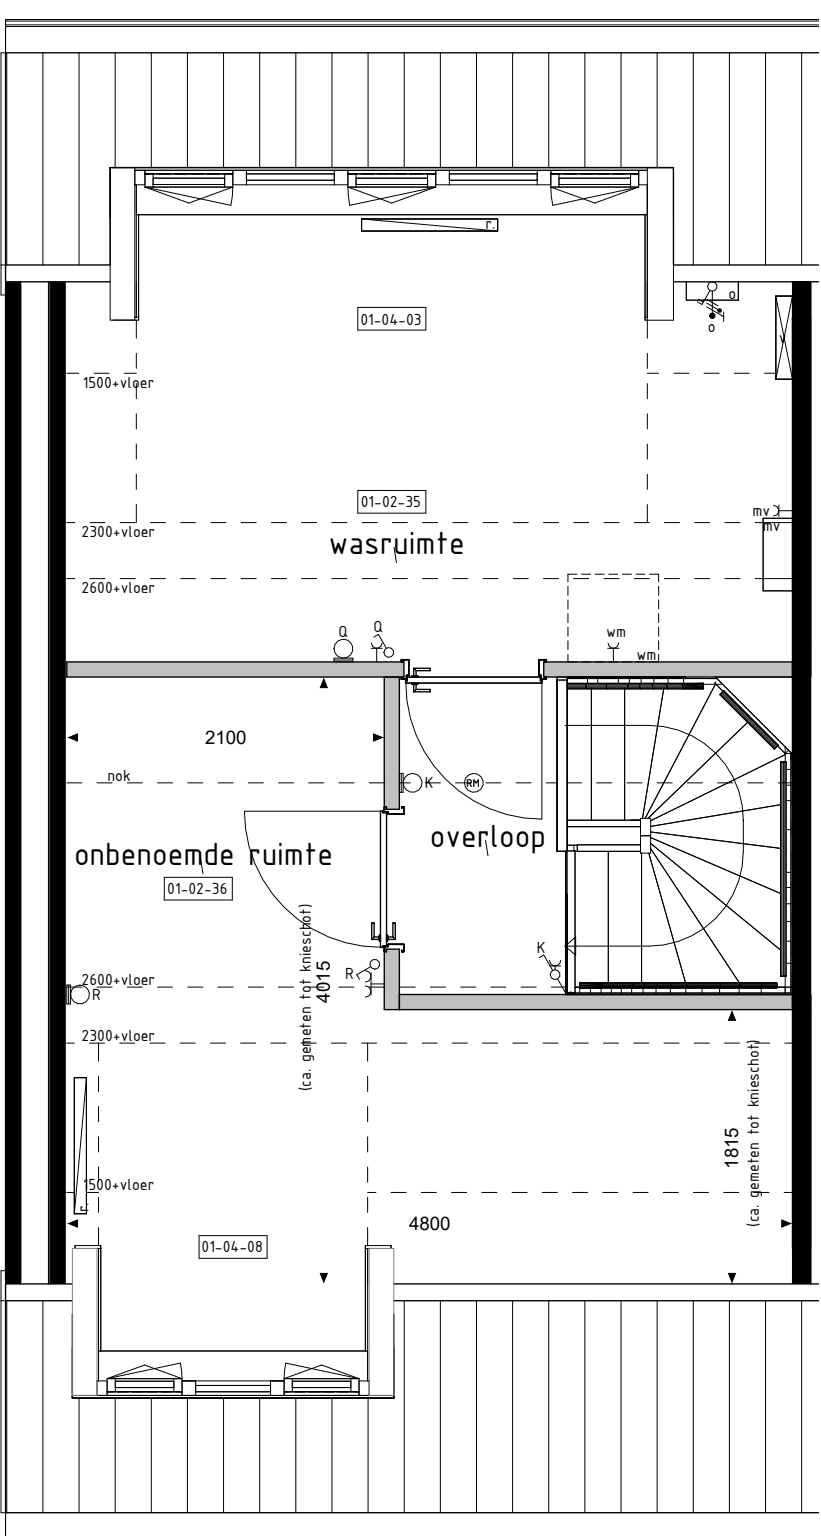

2e VERDIEPING
1 : 50

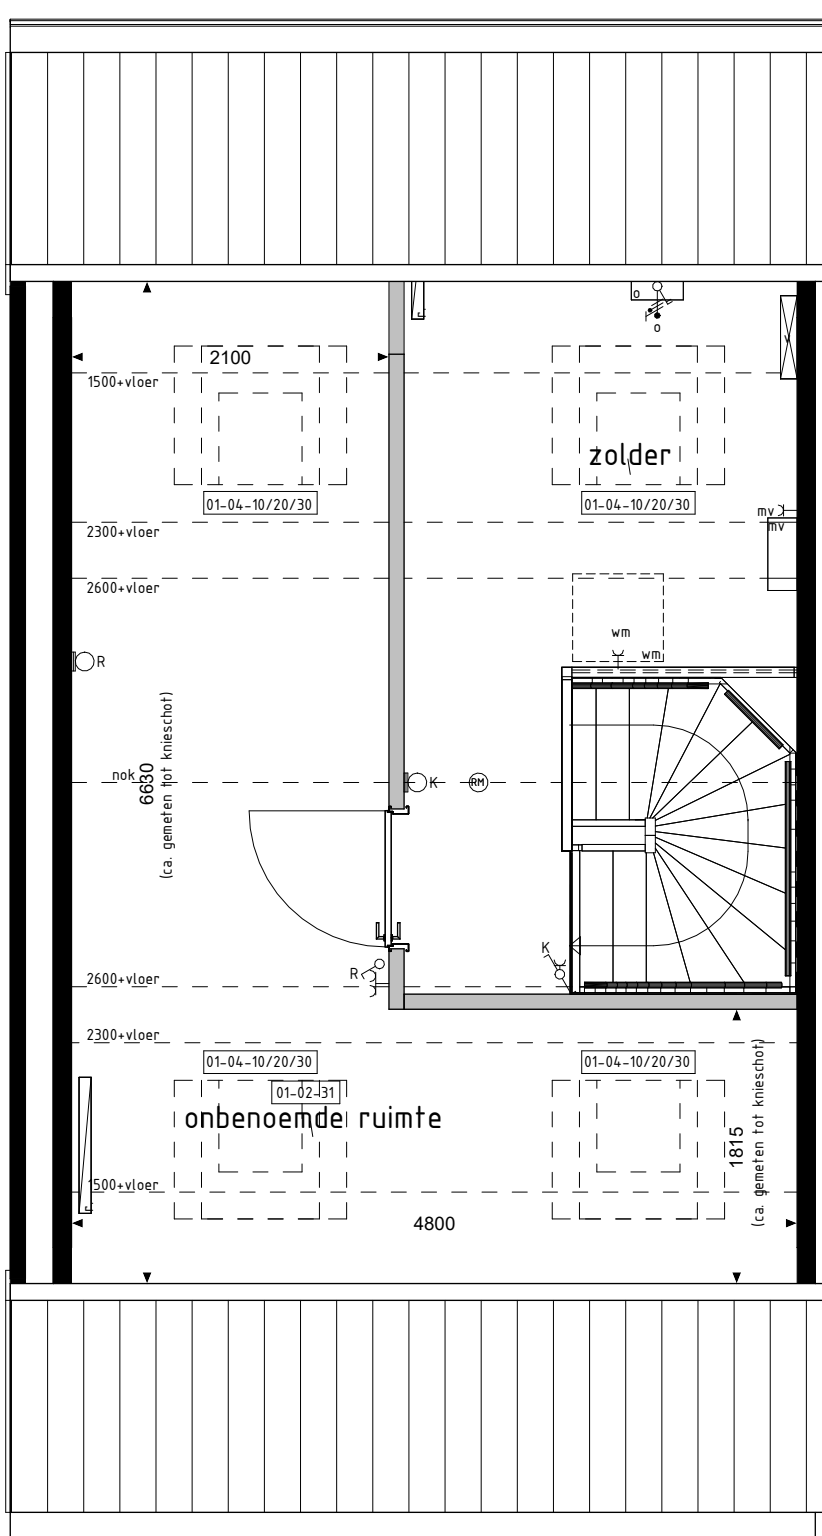

2e VERDIEPING
1 : 50

BOUWKUNDIG RENVOOI

- schakelaar enkel
- schakelaar dubbel
- wisselschakelaar
- regeling mech. ventilatie
- plafondlichtpunt
- plafondlichtpunt opbouw
- wandlichtpunt
- rookmelder
- rookmelder opbouw
- geaard wandcontactdoos enkel
- geaard wandcontactdoos dubbel opbouw
- geaard wandcontactdoos dubbel volledig inbouw
- schel
- deurbel
- aansluitpunt data/telefoon/televisie (loos)
- aansluitpunt kooktoestel (loos)
- aansluitpunt kooktoestel
- aansluitpunt boiler (loos)
- aansluitpunt thermostaat
- aansluitpunt thermostaat cv
- aansluitpunt elektrische radiator
- aansluitpunt omvormer t.b.v. zonnepanelen
- aansluitpunt warmtepomp • boiler
- aansluitpunt wasmachine
- aansluitpunt wasdroger
- aansluitpunt gebalanceerde ventilatie-eenheid
- aansluitpunt keukenmeubel • lichtpunt
- aansluitpunt vloerverwarming
- radiator
- vloerverwarming cv installatie
- opstelplaats wasmachine
- opstelplaats wasdroger
- opstelplaats koelkast
- opstelplaats gebalanceerde ventilatie-eenheid
- opstelplaats warmtepomp • boiler
- opstelplaats warmtepomp
- opstelplaats boiler
- positie optioneel extra boiler
- opstelplaats omvormer t.b.v. zonnepanelen
- zonnepanelen (positie indicatief)
- buitenkraan met schroefput
- buitenkraan
- schroefput
- hemelwaterafvoer

De voor uw woning van toepassing zijnde symbolen zijn opgenomen in de plattegronden.

De op deze tekening getoonde woning, inclusief opties, kan een gespiegelde versie van uw woning betreffen.

Alle opties worden getoond a.d.h.v. de gevels en plattegronden van bwnr. 7. De opties zijn echter ook van toepassing voor de overige bouwnummers met eventuele afwijkende gevel en/of plattegronden.

RENVOOI OPTIES

- 01-01-01 Uitbreiding 1200mm aan achterzijde woning.
- 01-01-02 Uitbreiding 2400mm aan achterzijde woning.
- 01-02-31 Onbenoemde ruimte op 2e verdieping.
- 01-02-35 Wasruimte op 2e verdieping.
- 01-02-36 Onbenoemde ruimte op 2e verdieping (alleen mogelijk i.c.m. optie 01-02-35).
- 01-02-51 Separaat toilet (inclusief tegelwerk, exclusief aanpassing sanitair).
- 01-02-52 Samenvoegen slaapkamer 2-3.
- 01-02-54 Separaat toilet i.c.m. samenvoegen slaapkamers 2+3 (inclusief tegelwerk, exclusief aanpassing sanitair).
- 01-03-01 Schuifpui in achtergevel ipv basis kozijn.
- 01-03-02 Pui met dubbele tuindeuren in achtergevel ipv basis kozijn.
- 01-04-01 Dakkapel in achtergevel (breedte ca. 1800mm).
- 01-04-03 Dakkapel in achtergevel (breedte ca. 3400mm), alleen mogelijk i.c.m. optie 01-02-31.
- 01-04-08 Dakkapel in voorgevel (breedte ca. 1800mm).
- 01-04-10 Dakvenster (br.xh. ca. 1140x1180mm).
- 01-04-20 Dakvenster (br.xh. ca. 780x1180mm).
- 01-04-30 Dakvenster (br.xh. ca. 550x780mm).

- 01-01-01
- 01-01-02
- 01-02-31
- 01-02-35
- 01-02-36
- 01-02-51
- 01-02-52
- 01-02-54
- 01-03-01
- 01-03-02
- 01-04-01
- 01-04-03
- 01-04-08
- 01-04-10
- 01-04-20
- 01-04-30

Opties: gevelaanzichten en plattegronden

Woningtype
G1, H1, H2, I1 en I2

VLINDERKRUID

Project : ARNHEM 17 KOOPWONINGEN

Bouwnummers : 7 t/m 16

Schaal : zie tekening

Datum : 17-03-2025

Tekeningnummer : VK-11

