




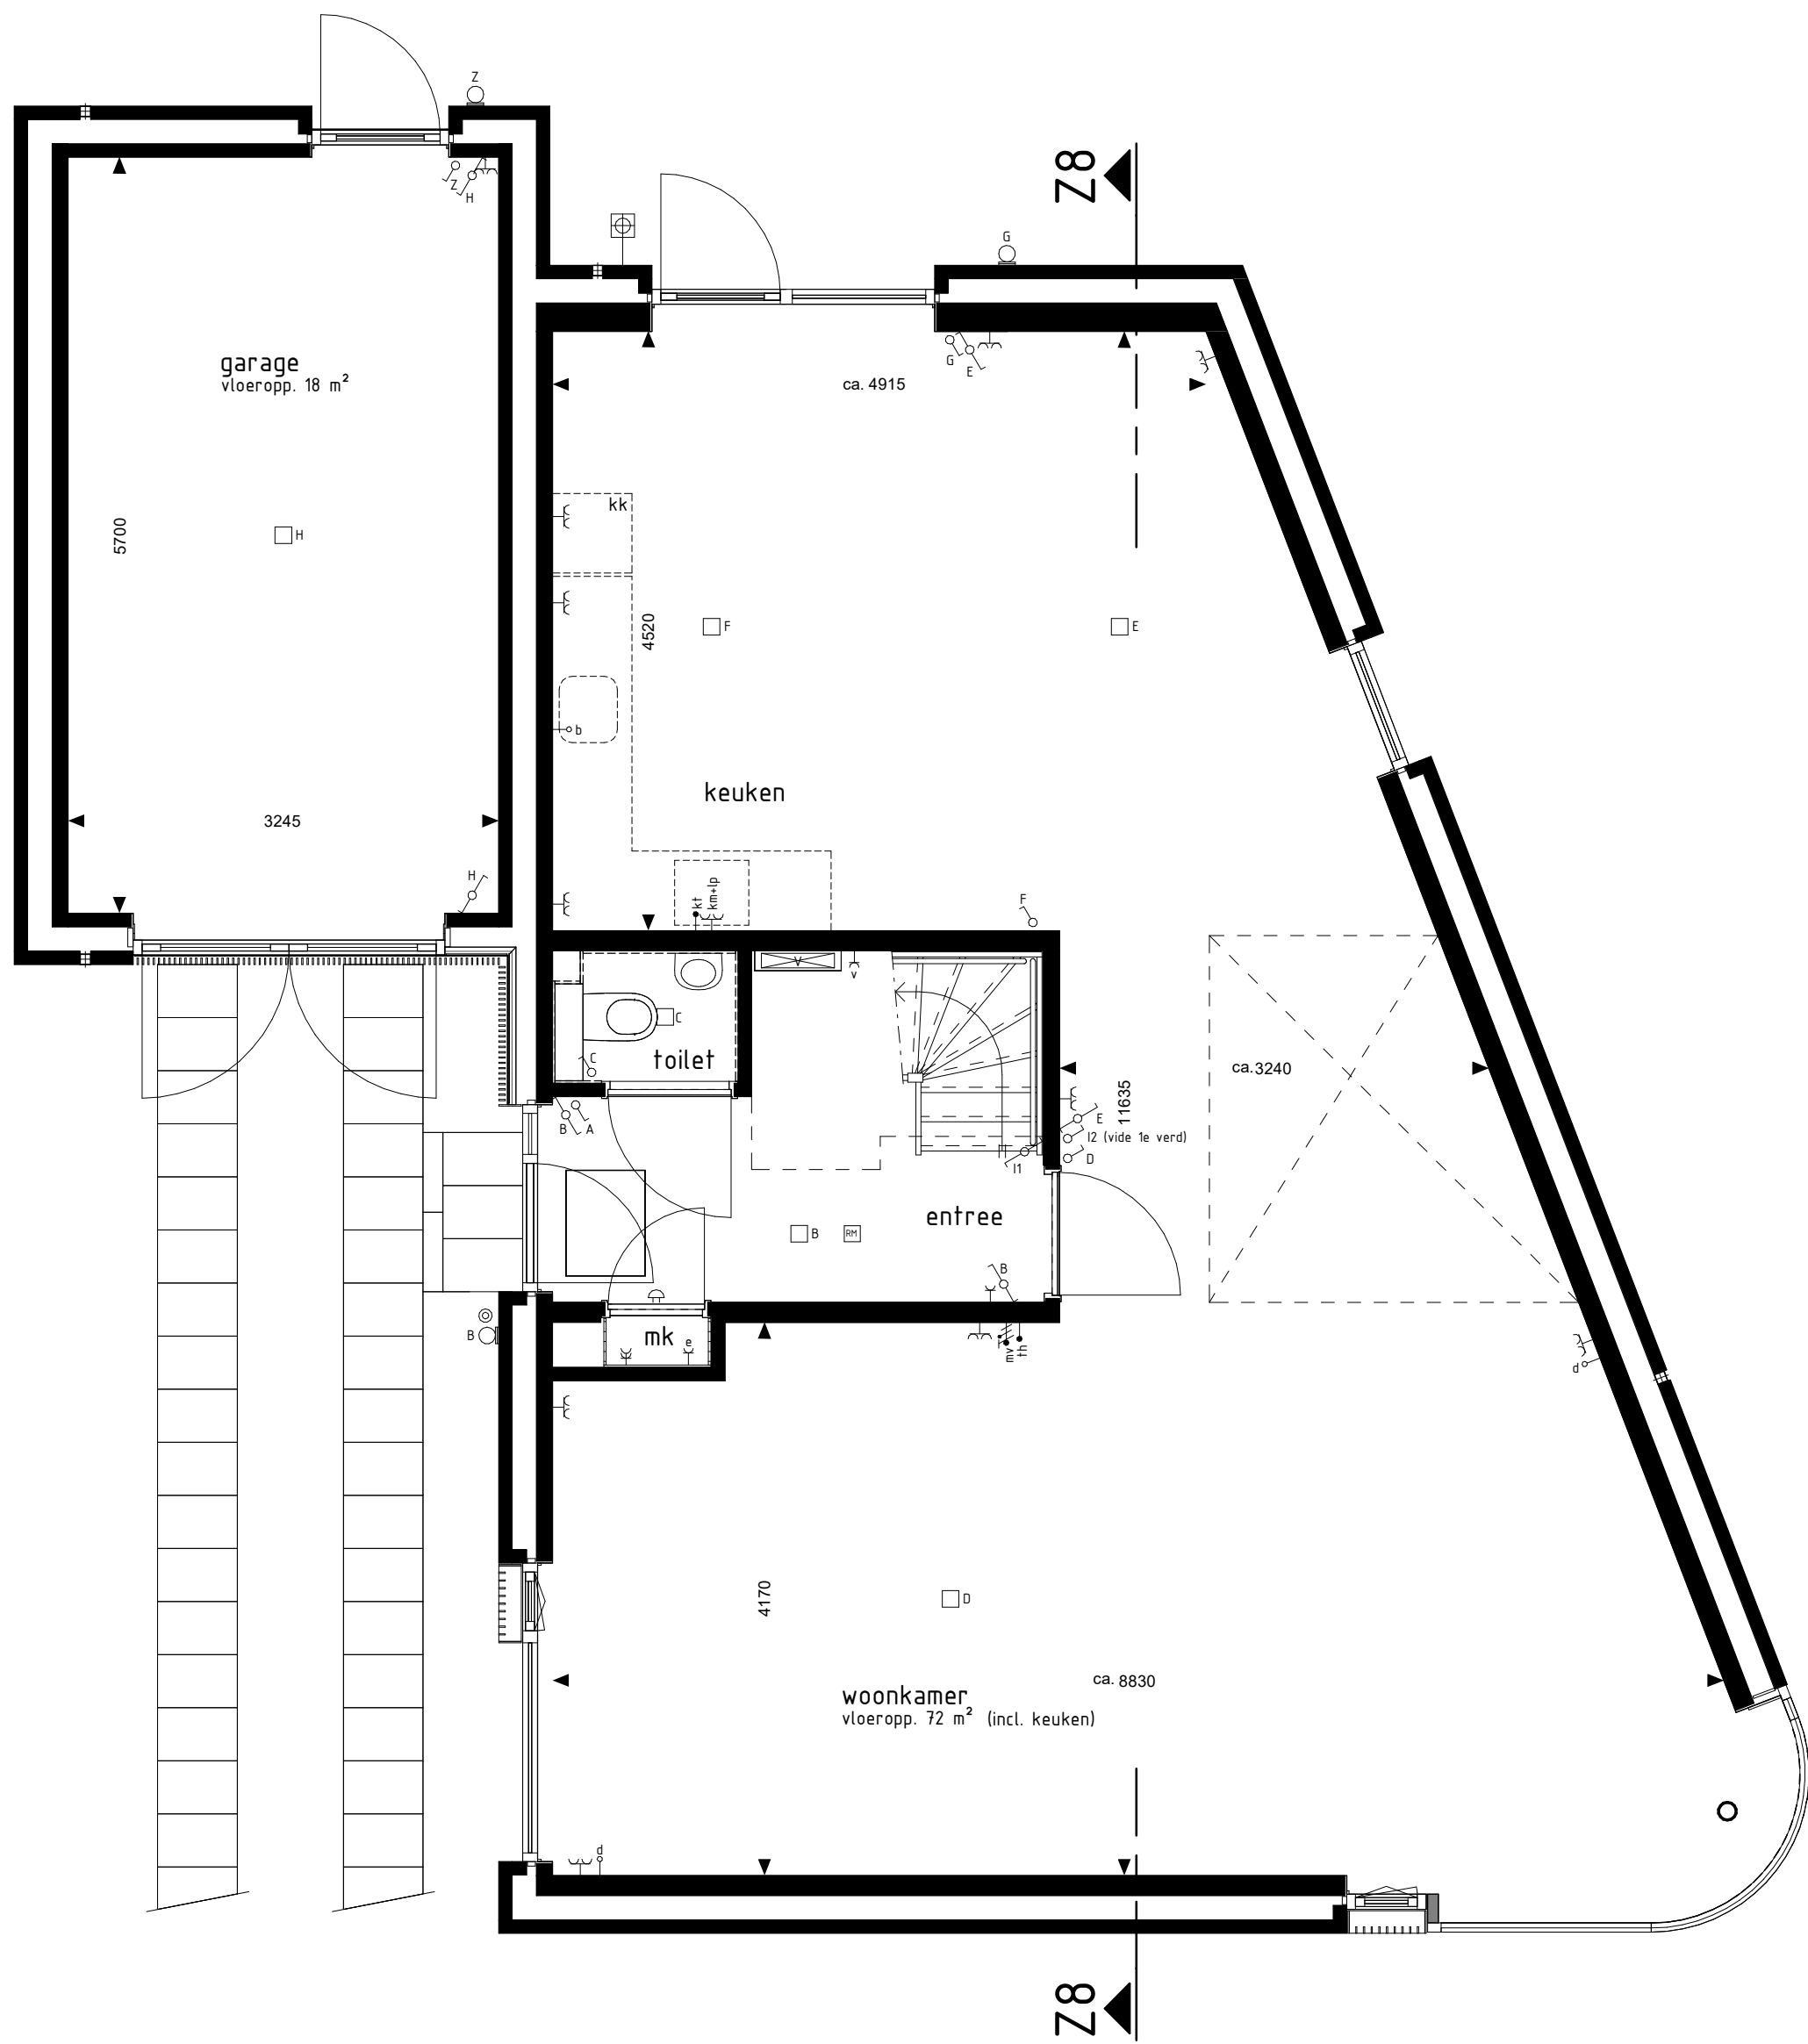


BEGANE GROND

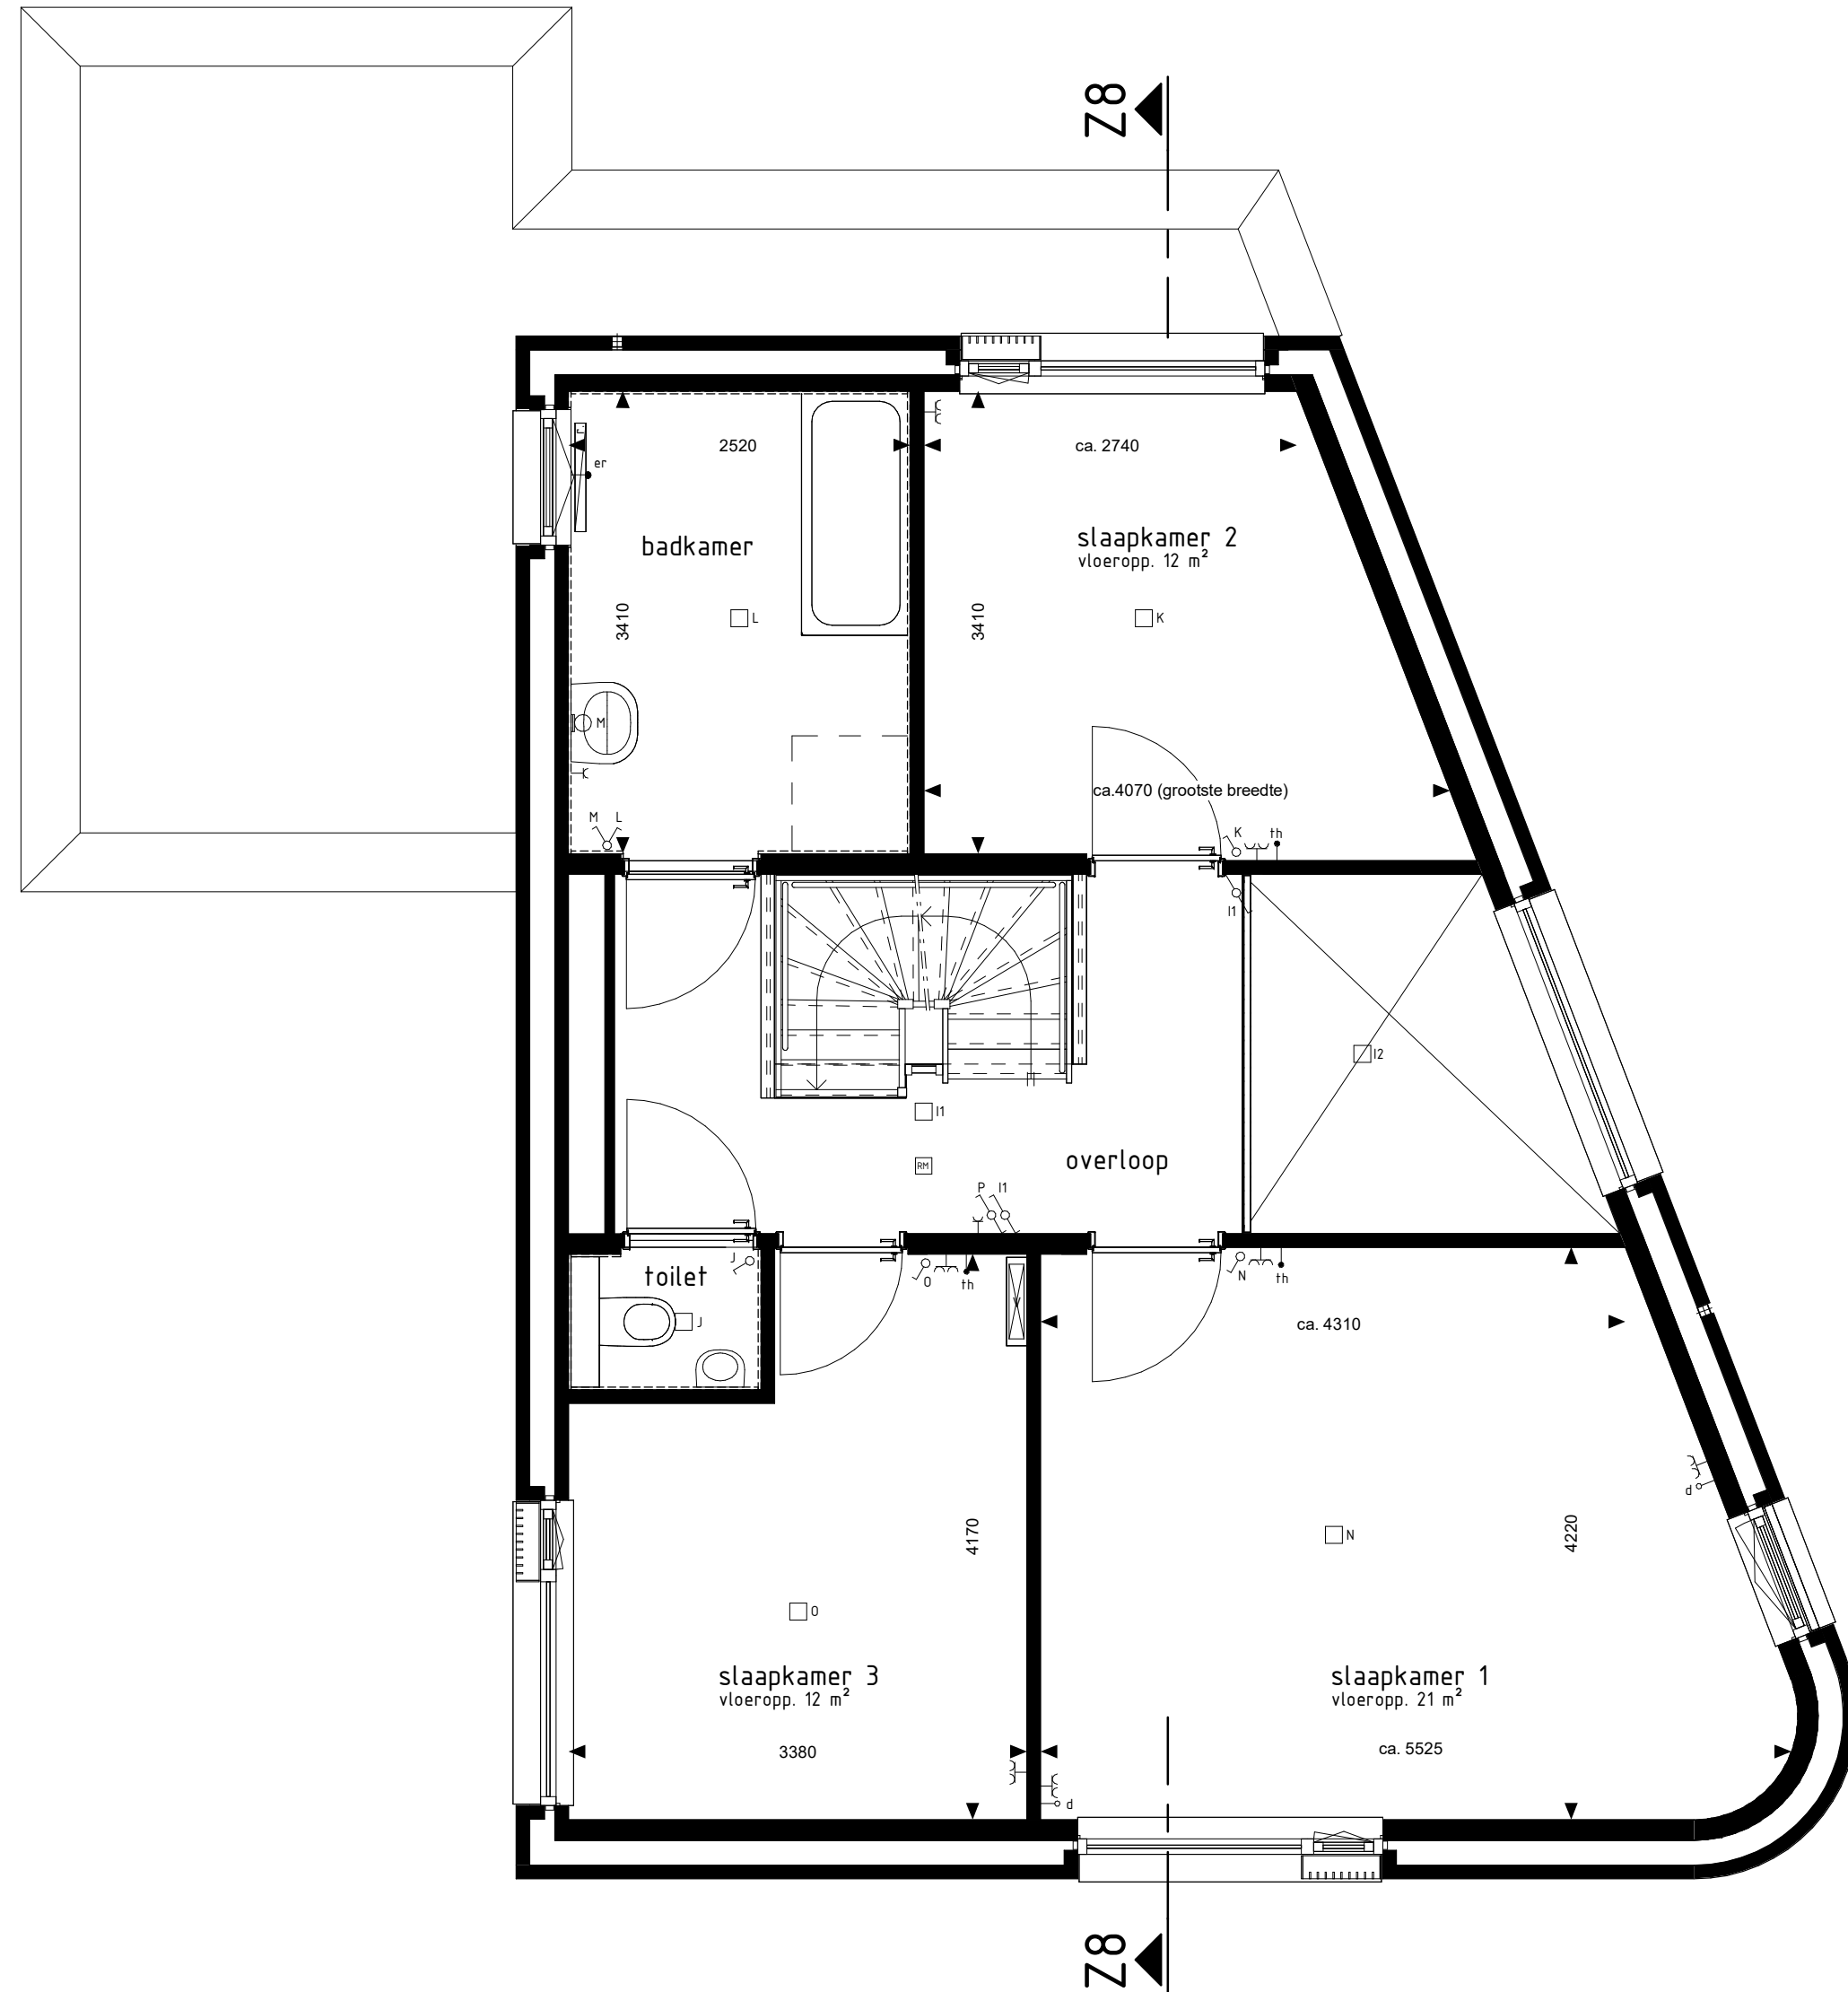

1e VERDIEPING

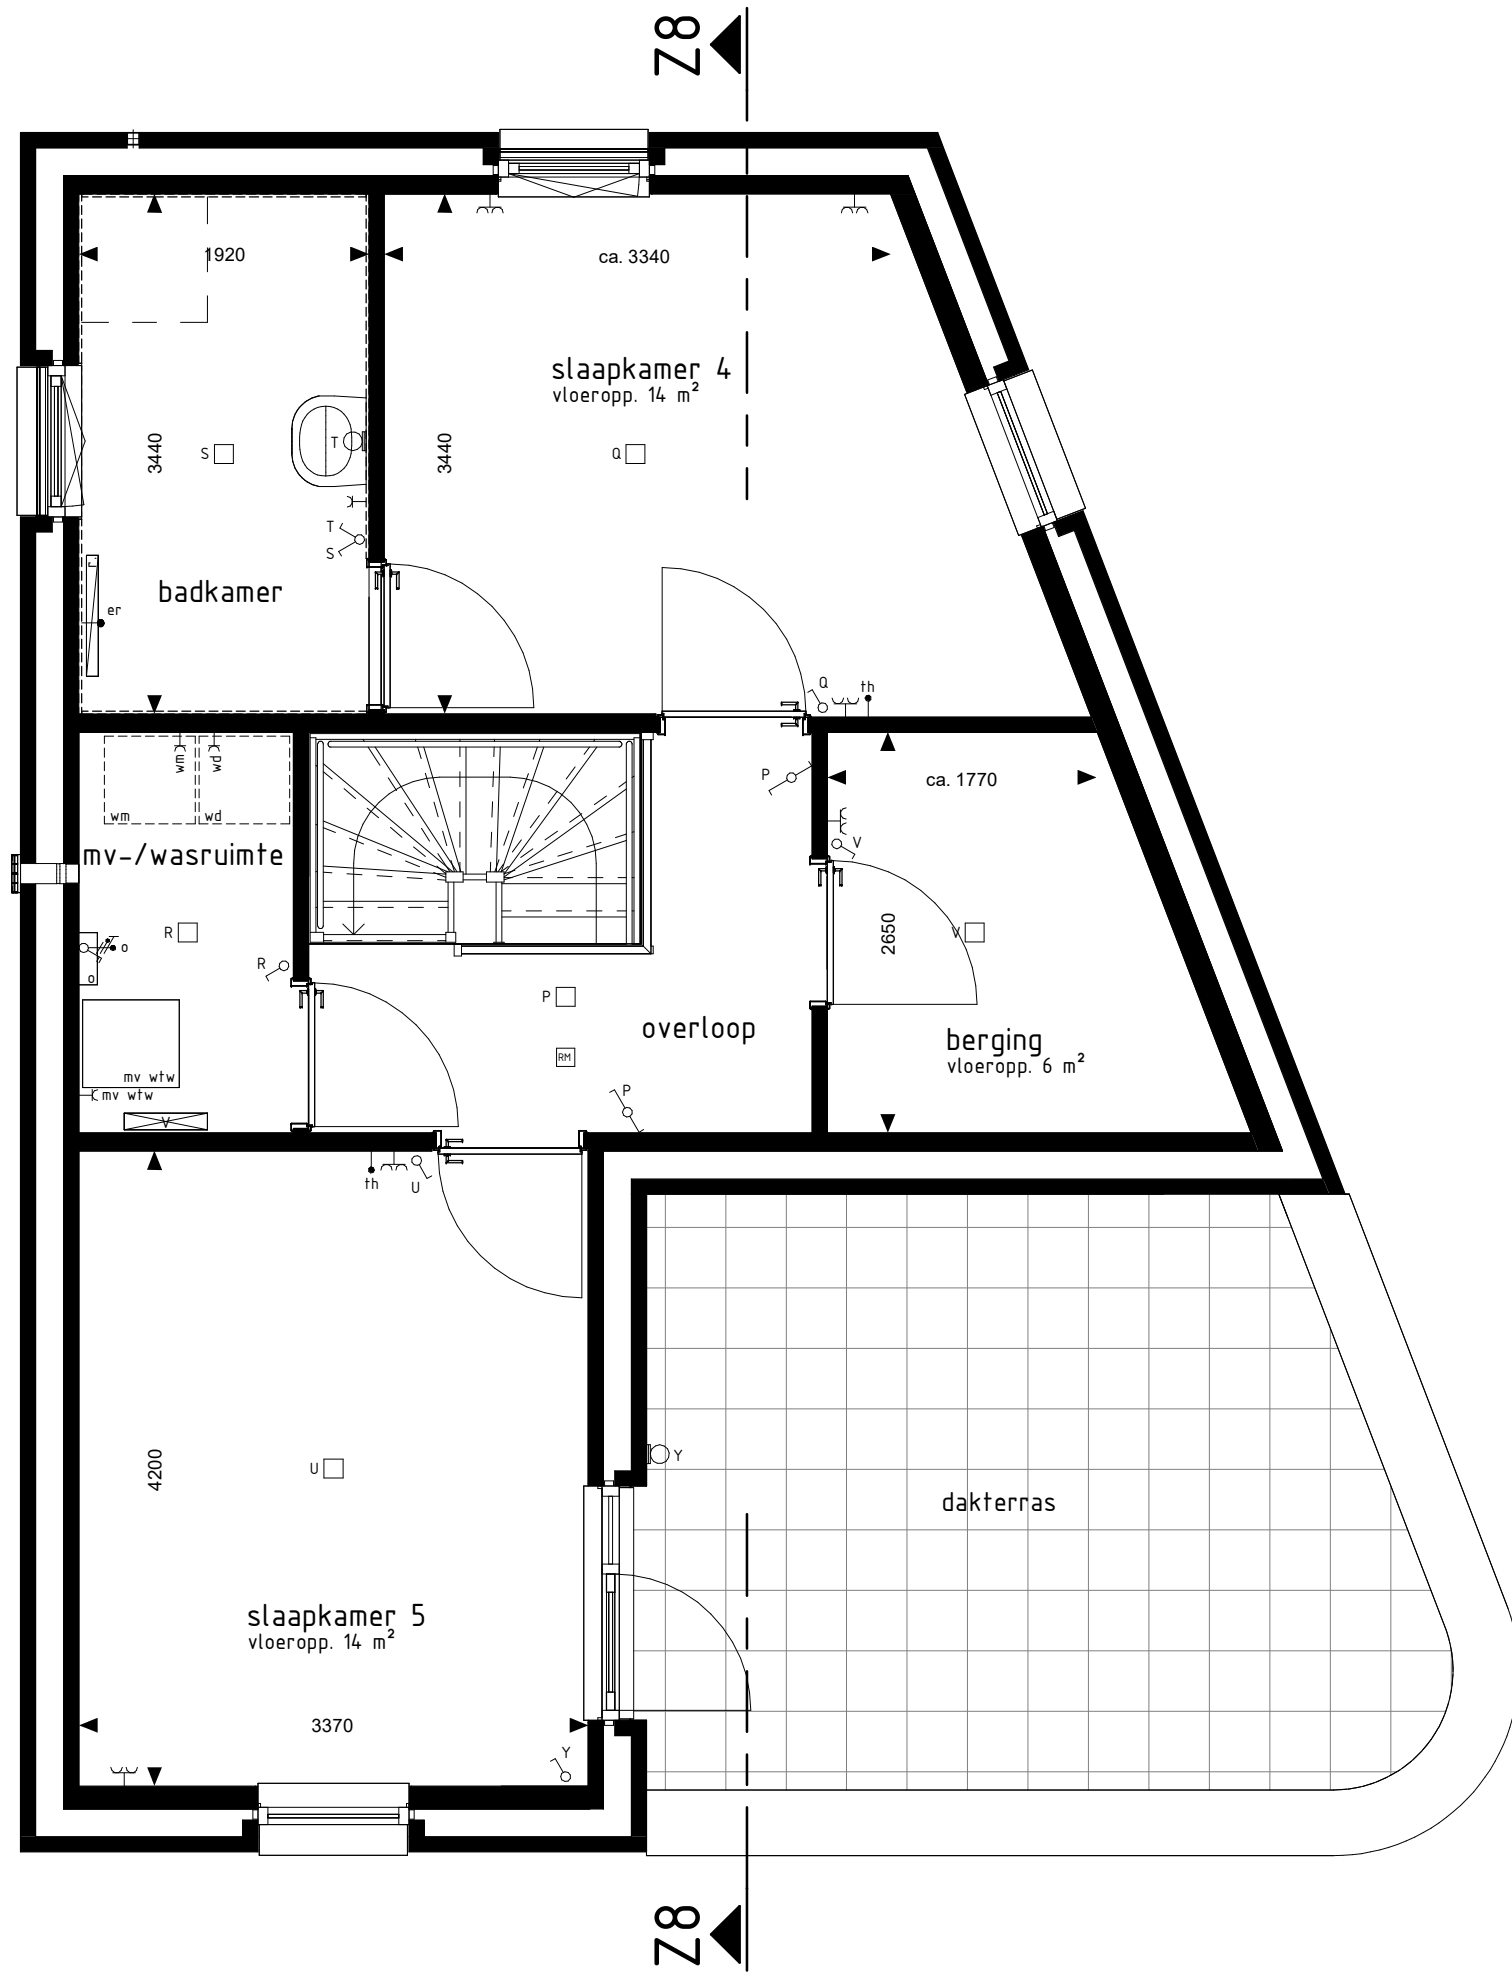

2e VERDIEPING

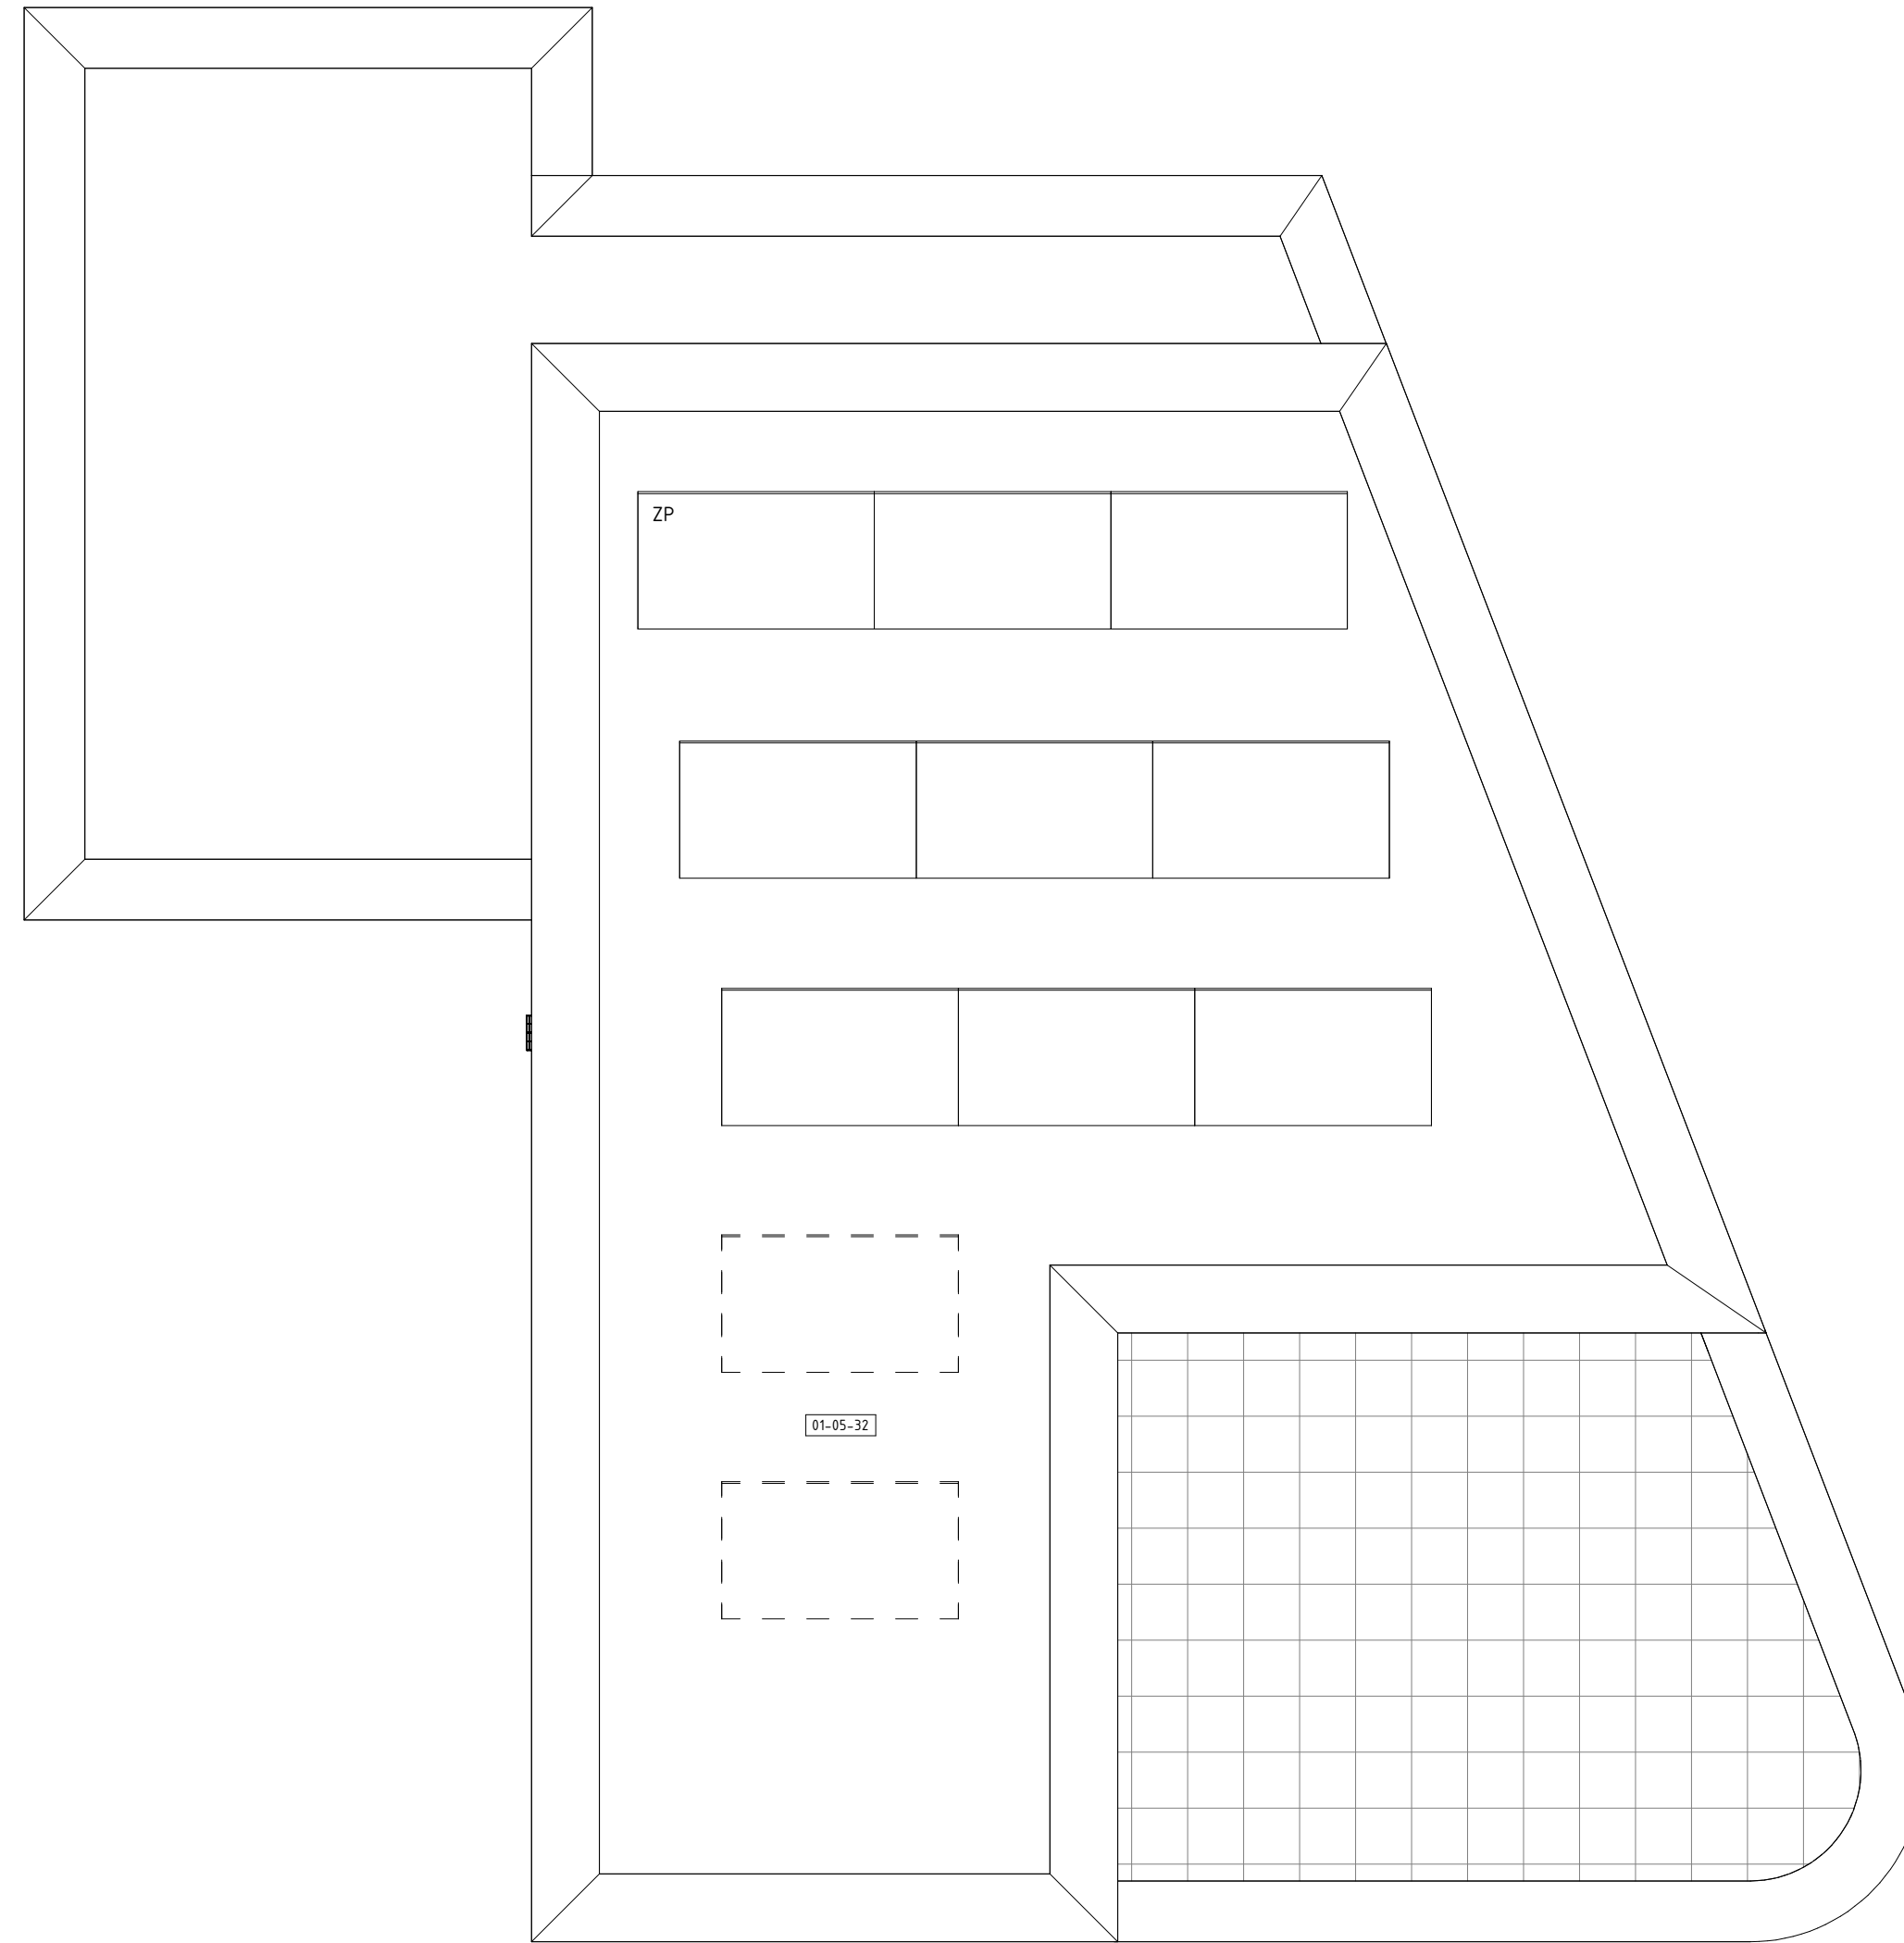

DAKAANZICHT



VÖRGEVEL



RECHTERGEVEL




RECHTER ZIJGEVEL (AANZICHT LOODRECHT OP GEVEL)



ÄCHTERGEVEL



LINKERGEVEL

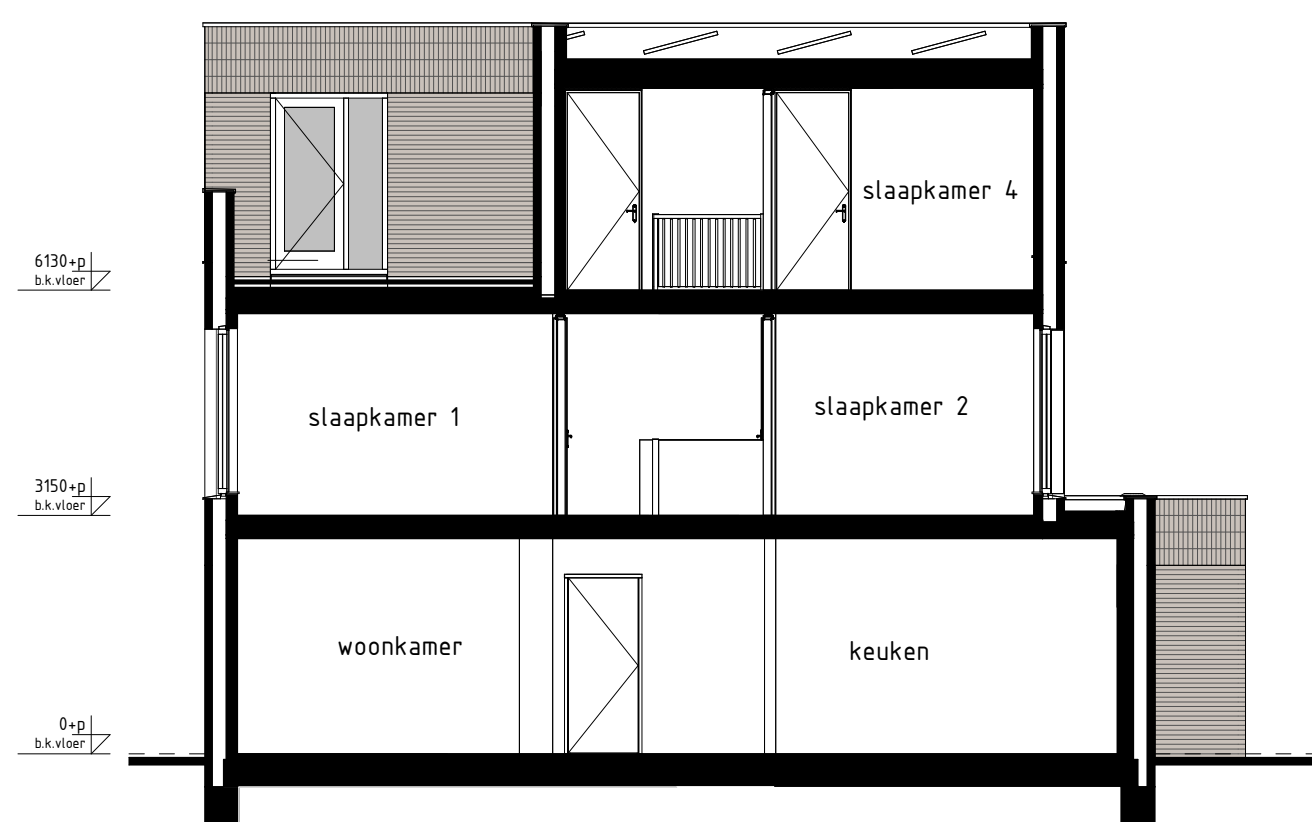

DOORSNEDE Z8-Z8

RENVOL OPTIES	
01-05-32	Optie zonnepanelen
BOUWKUNDIG RENVOOI	
	schakelaar enkel
	schakelaar dubbel
	wisselschakelaar
	roeping nach ventilatie
	plafondlichtpunt
	plafondlichtpunt opbouw
	wandlichtpunt
	rookmelder
	rookmelder opbouw
	geaard wandcontactdoos enkel
	geaard wandcontactdoos dubbel opbouw
	geaard wandcontactdoos dubbel volledig inbouw
	schel
	deurbel
	aansluitpunt data/telefoon/televisie (loos)
	aansluitpunt kooktoestel (loos)
	aansluitpunt kooktoestel
	aansluitpunt boiler (loos)
	aansluitpunt thermostaat
	aansluitpunt thermostaat cv
	aansluitpunt elektrische radiator
	aansluitpunt overvoerder f.b.v. zonnepanelen
	aansluitpunt warmtepomp
	aansluitpunt wasmachine
	aansluitpunt wasdroger
	aansluitpunt gebalanceerde ventilatie-unit
	aansluitpunt keukenmeubel + lichtpunt
	radiator
	vloerverdelers cv installatie
	opstelplaats wasmachine
	opstelplaats wasdroger
	opstelplaats kooktoestel
	opstelplaats overvoerder f.b.v. zonnepanelen
	opstelplaats warmtepomp + boilervat
	opstelplaats warmtepomp
	opstelplaats boilervat
	opstelplaats overvoerder f.b.v. zonnepanelen
	zonnepanelen (positie indicatief)
	buitenkraan met schroefput
	buitenkraan
	schroefput
De voor uw woning van toepassing zijnde symbolen zijn opgenomen in de plattegronden.	

Gevelaanzichten, plattegronden en doorsnede

Woningtype
Z8

REINVLIE T OOST
FÄSE 15C

Project : UTRECHT 22 KOOPWONINGEN

Bouwnummers : 505

Schaal : zie tekening

Datum : 23 mei 2025

Tekeningnummer : VK-1553

