



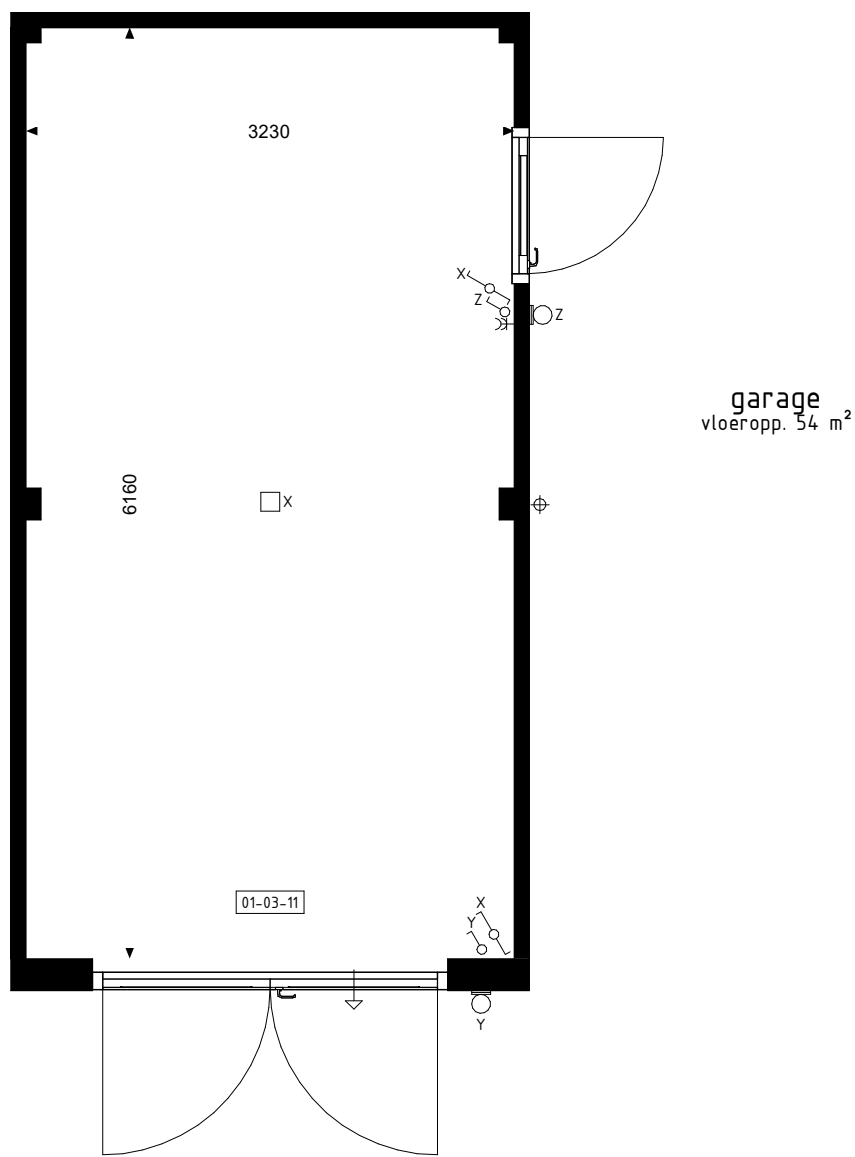


BEGANE GROND
1 : 50

garage
vloeropp. 34 m²

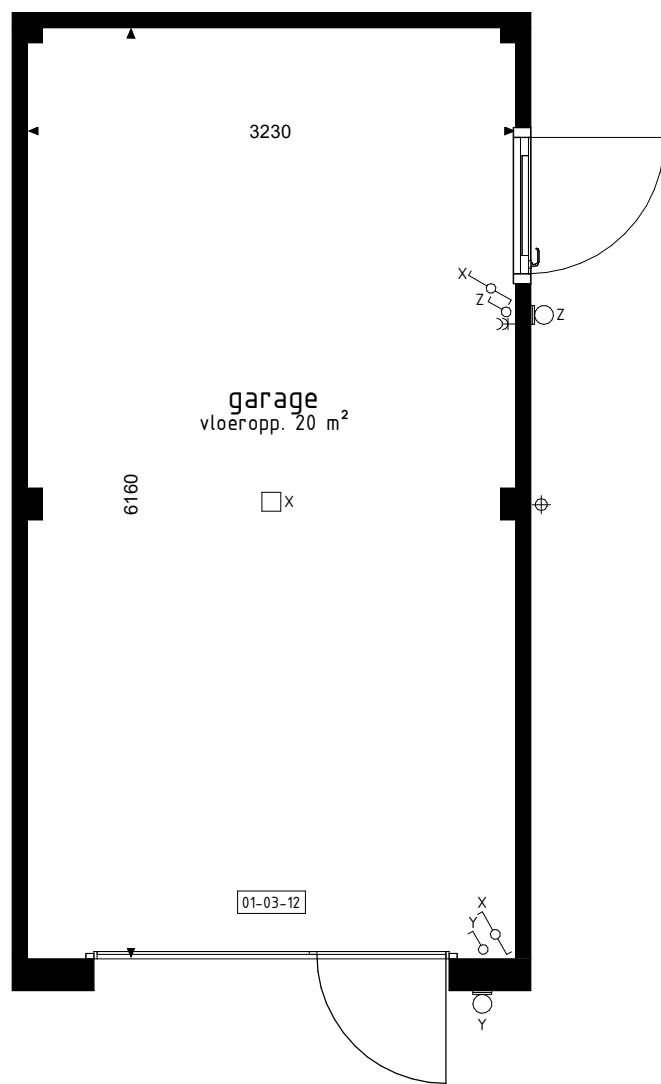


BEGANE GROND
1 : 50

garage
vloeropp. 20 m²

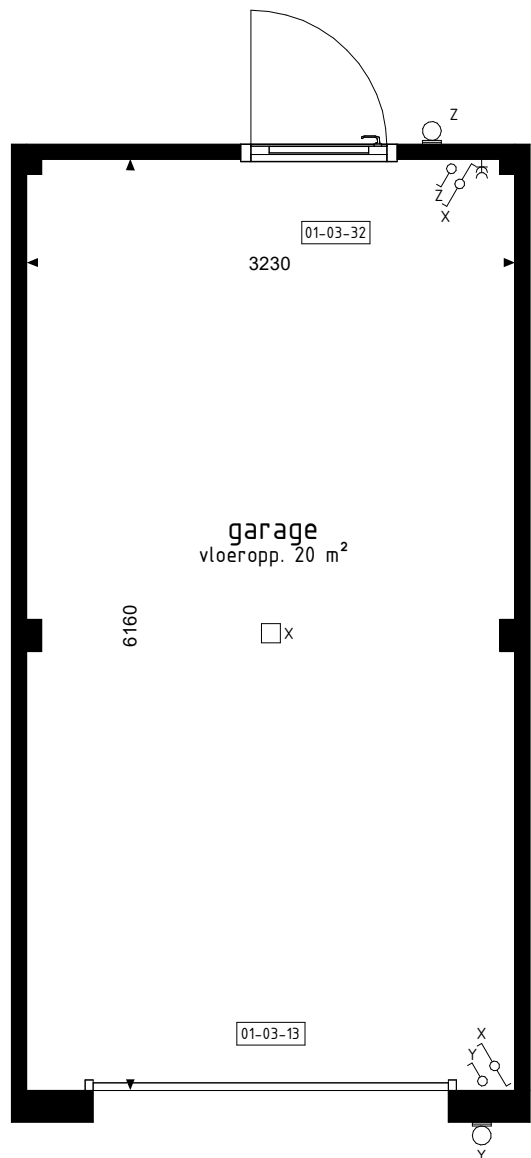


BEGANE GROND
1 : 50

garage
vloeropp. 20 m²

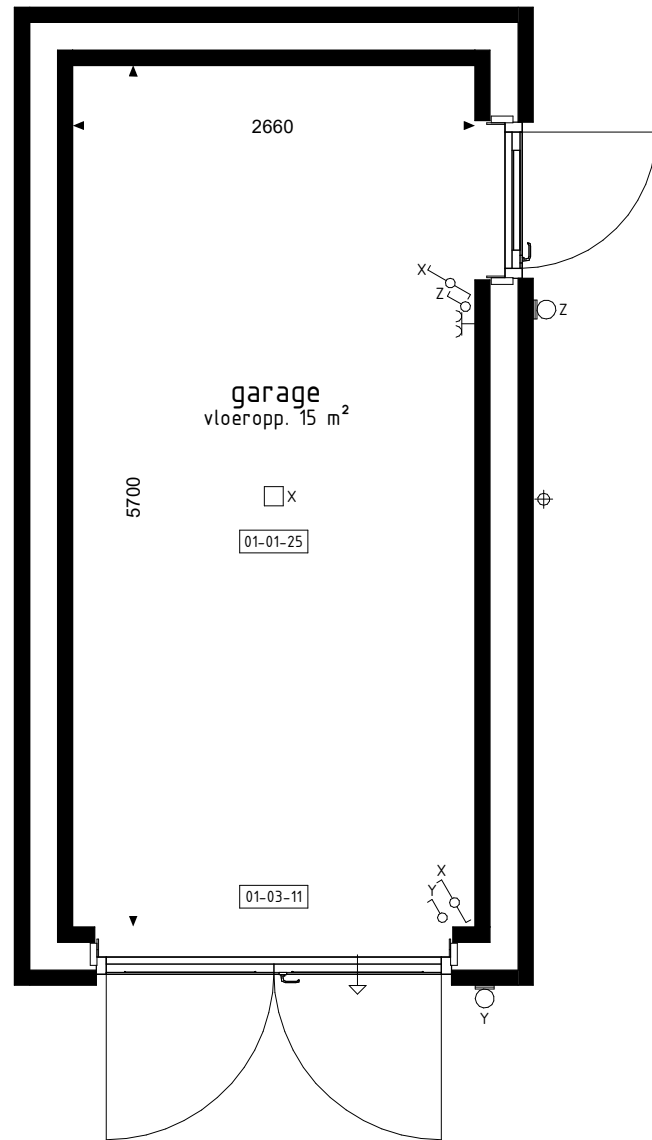

BEGANE GROND
1 : 50

garage
vloeropp. 15 m²

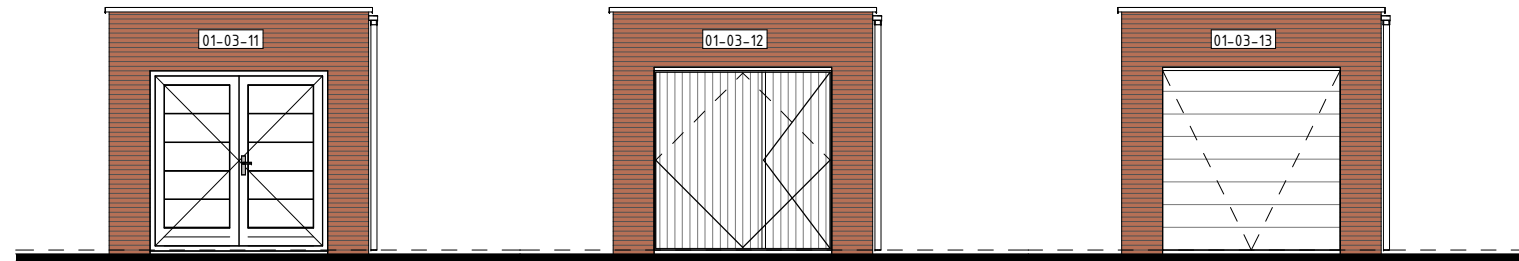

VOORGEVEL
1 : 100

RENVOOI OPTIES

- 01-01-25 Isoleren vrijstaande garage
- 01-03-11 Dubbele deuren i.p.v. kanteeldeur (vrije doorgang breedte ca. 2150mm)
- 01-03-12 Kanteeldeur met loopdeur i.p.v. basis kanteeldeur (loopdeur gsfueerd aan woningzijde)
- 01-03-13 Sectionaldeur i.p.v. kanteeldeur
- 01-03-32 Deurkozijn garage zijgevel verplaatsen naar achtergevel.

Garage
□ ELE-19(a) □ ELE-19b ■ ELE-19d

BOUWKUNDIG RENVOOI

- schakelaar enkel
- schakelaar dubbel
- wisselschakelaar
- regeling mech. ventilatie
- plafondlichtpunt
- plafondlichtpunt opbouw
- wandlichtpunt
- rookmelder
- rookmelder opbouw
- geaard wandcontactdoos enkel
- geaard wandcontactdoos dubbel opbouw
- geaard wandcontactdoos dubbel volledig inbouw
- schel
- deurbel
- aansluitpunt data/telefoon/televisie (loos)
- aansluitpunt kooktoestel (loos)
- aansluitpunt kooktoestel
- aansluitpunt boiler (loos)
- aansluitpunt thermostaat
- aansluitpunt thermostaat cv
- aansluitpunt elektrische radiator
- aansluitpunt omvormer t.b.v. zonnepanelen
- aansluitpunt warmtepomp
- aansluitpunt wasmachine
- aansluitpunt wasdroger
- aansluitpunt gebalanceerde ventilatie-unit
- aansluitpunt keukenmeubel + lichtpunt
- radiator
- vloerverdeler cv installatie
- wm opstelplaats wasmachine
- wd opstelplaats wasdroger
- kk opstelplaats koelkast
- mv wtw opstelplaats gebalanceerde ventilatie-unit
- wp+b opstelplaats warmtepomp + boiler
- wp opstelplaats warmtepomp
- b opstelplaats boiler
- p.b. positie optioneel extra boiler
- o opstelplaats omvormer t.b.v. zonnepanelen
- zp zonnepanelen (positie indicatief)
- buitenkraan met schrobput
- buitenkraan
- schrobput

De voor uw woning van toepassing zijnde symbolen zijn opgenomen in de plattegronden.

Opties vrijstaande garage: gevelaanzichten en plattegronden

Woningtype
E2

AARLESCH EREN
DEELPLAN 4

Project : BEST 33 KOOPWONINGEN

Bouwnummers : 426

Schaal : zie tekening

Datum : 16 mei 2024

Tekeningnummer : VK419

