



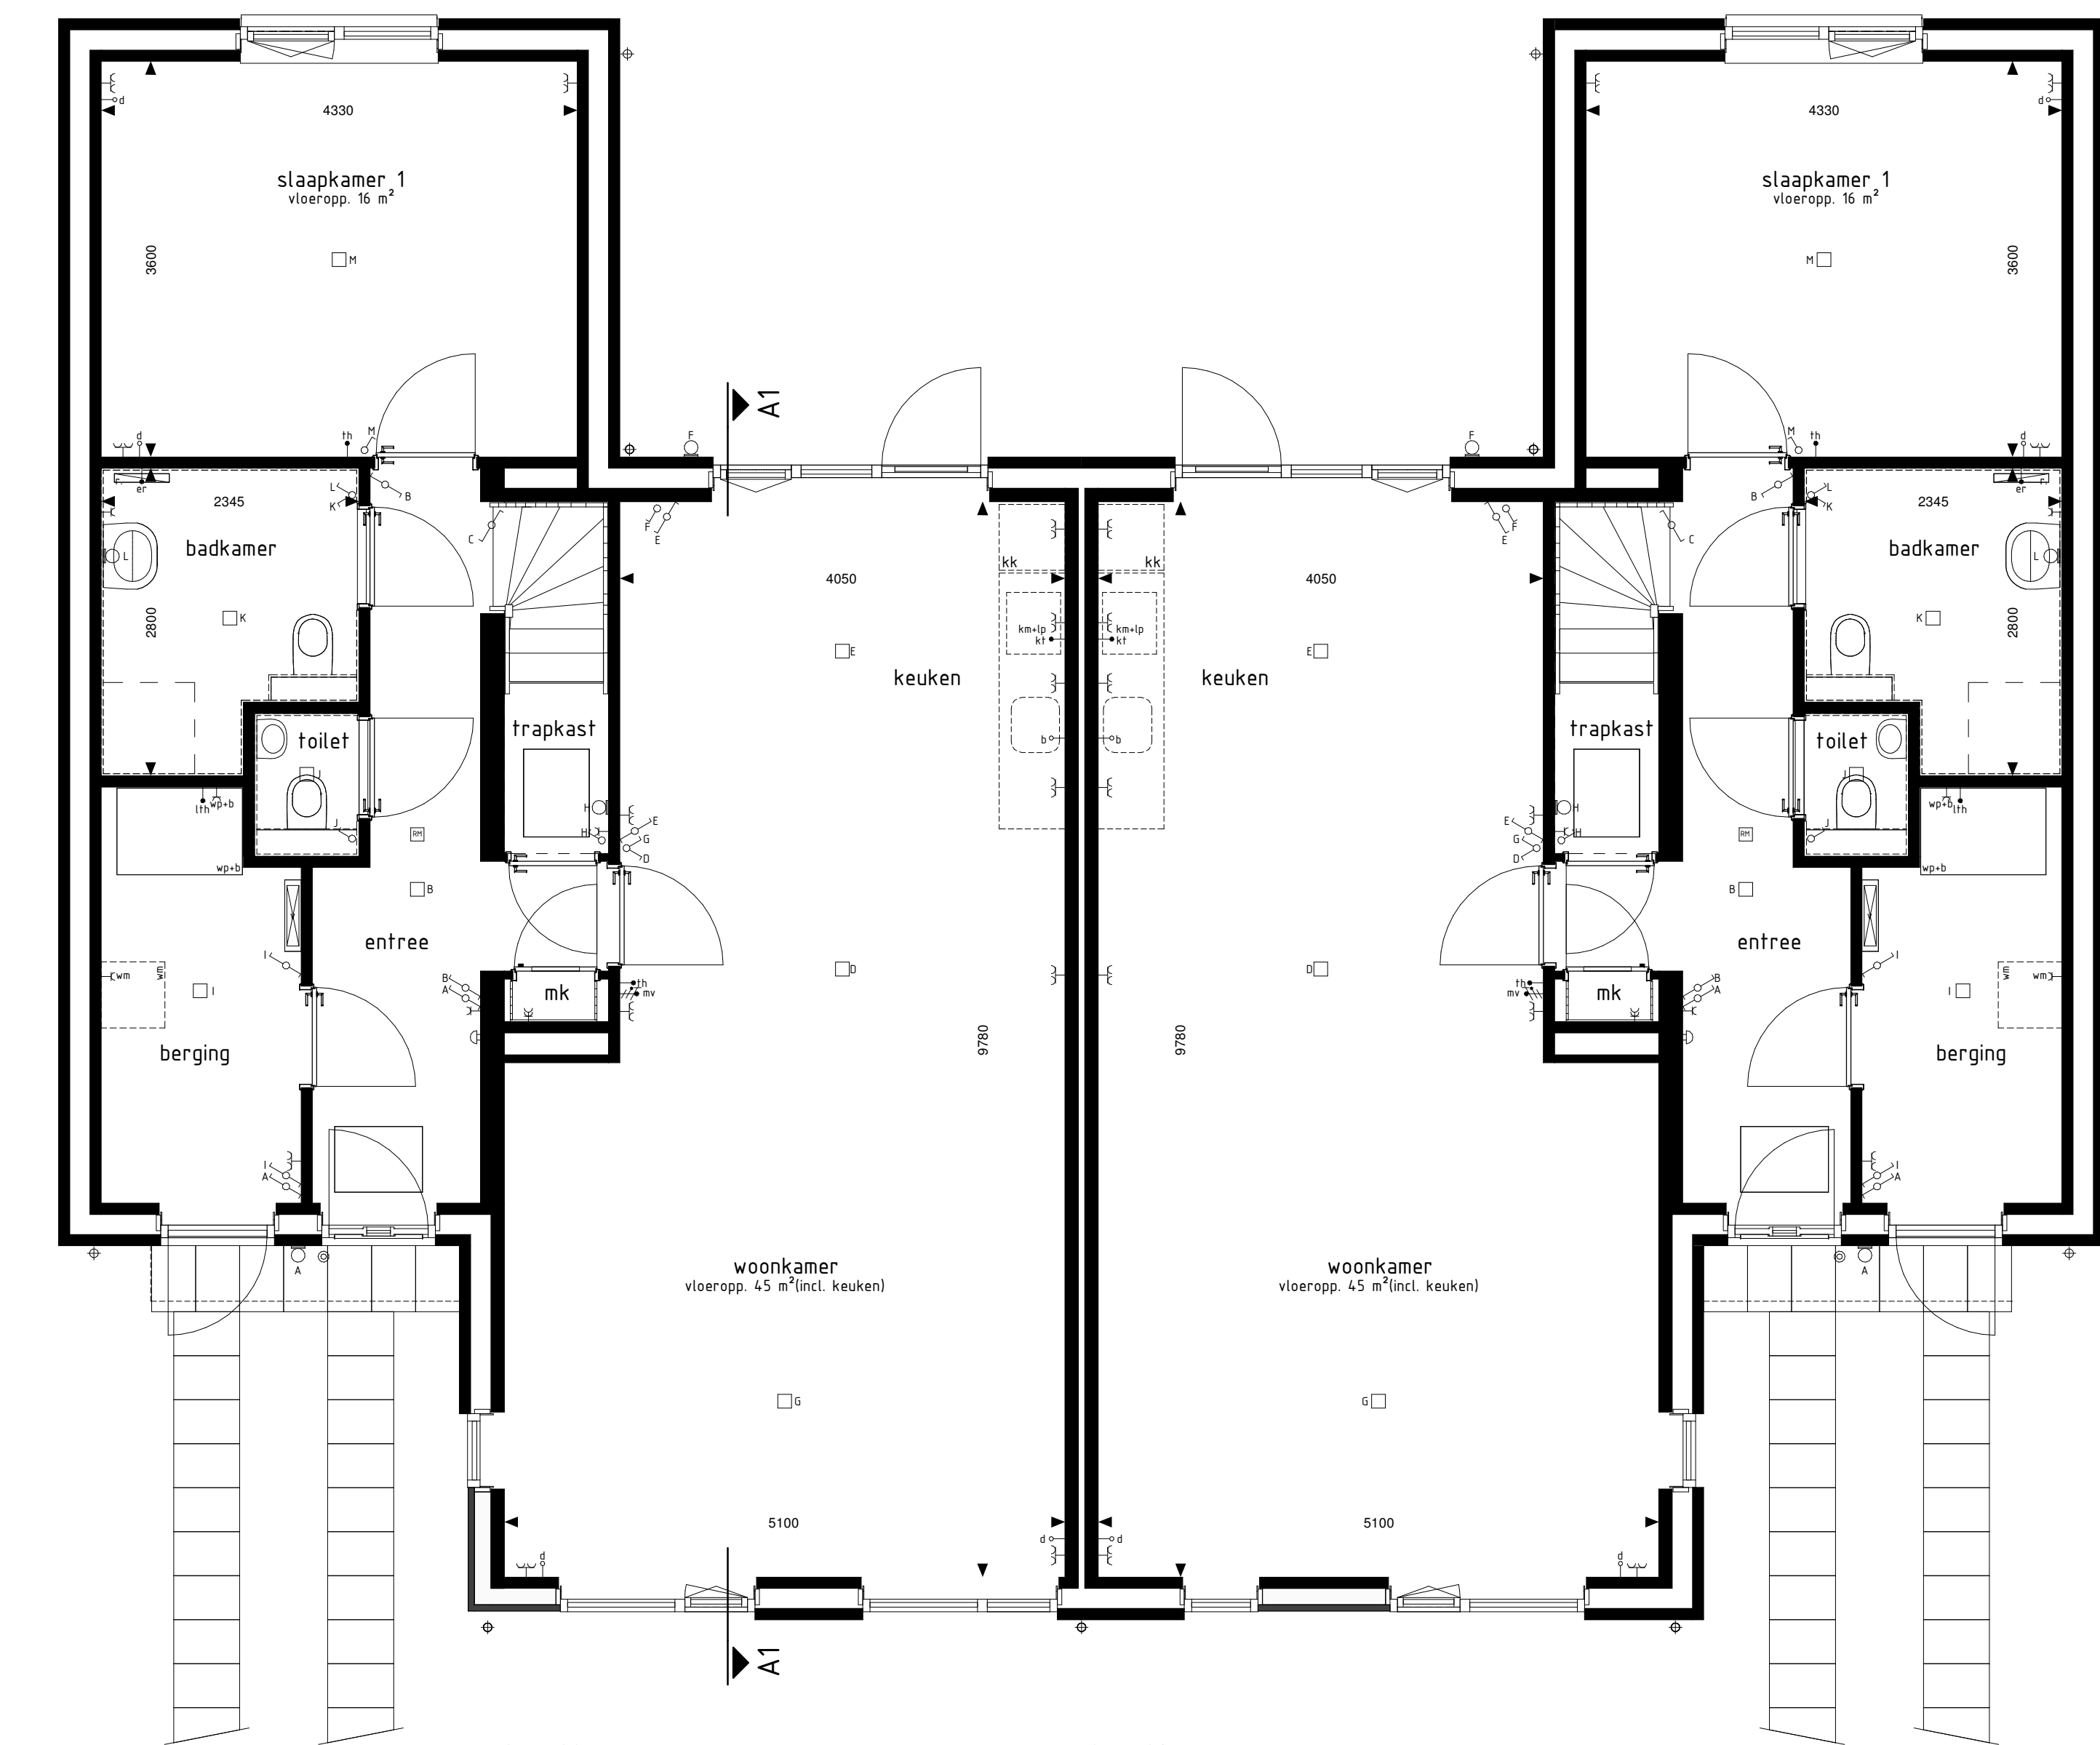

type A1
bwnr get.:201

type A2sp
bwnr get.:202


BEGANE GROND
1:50

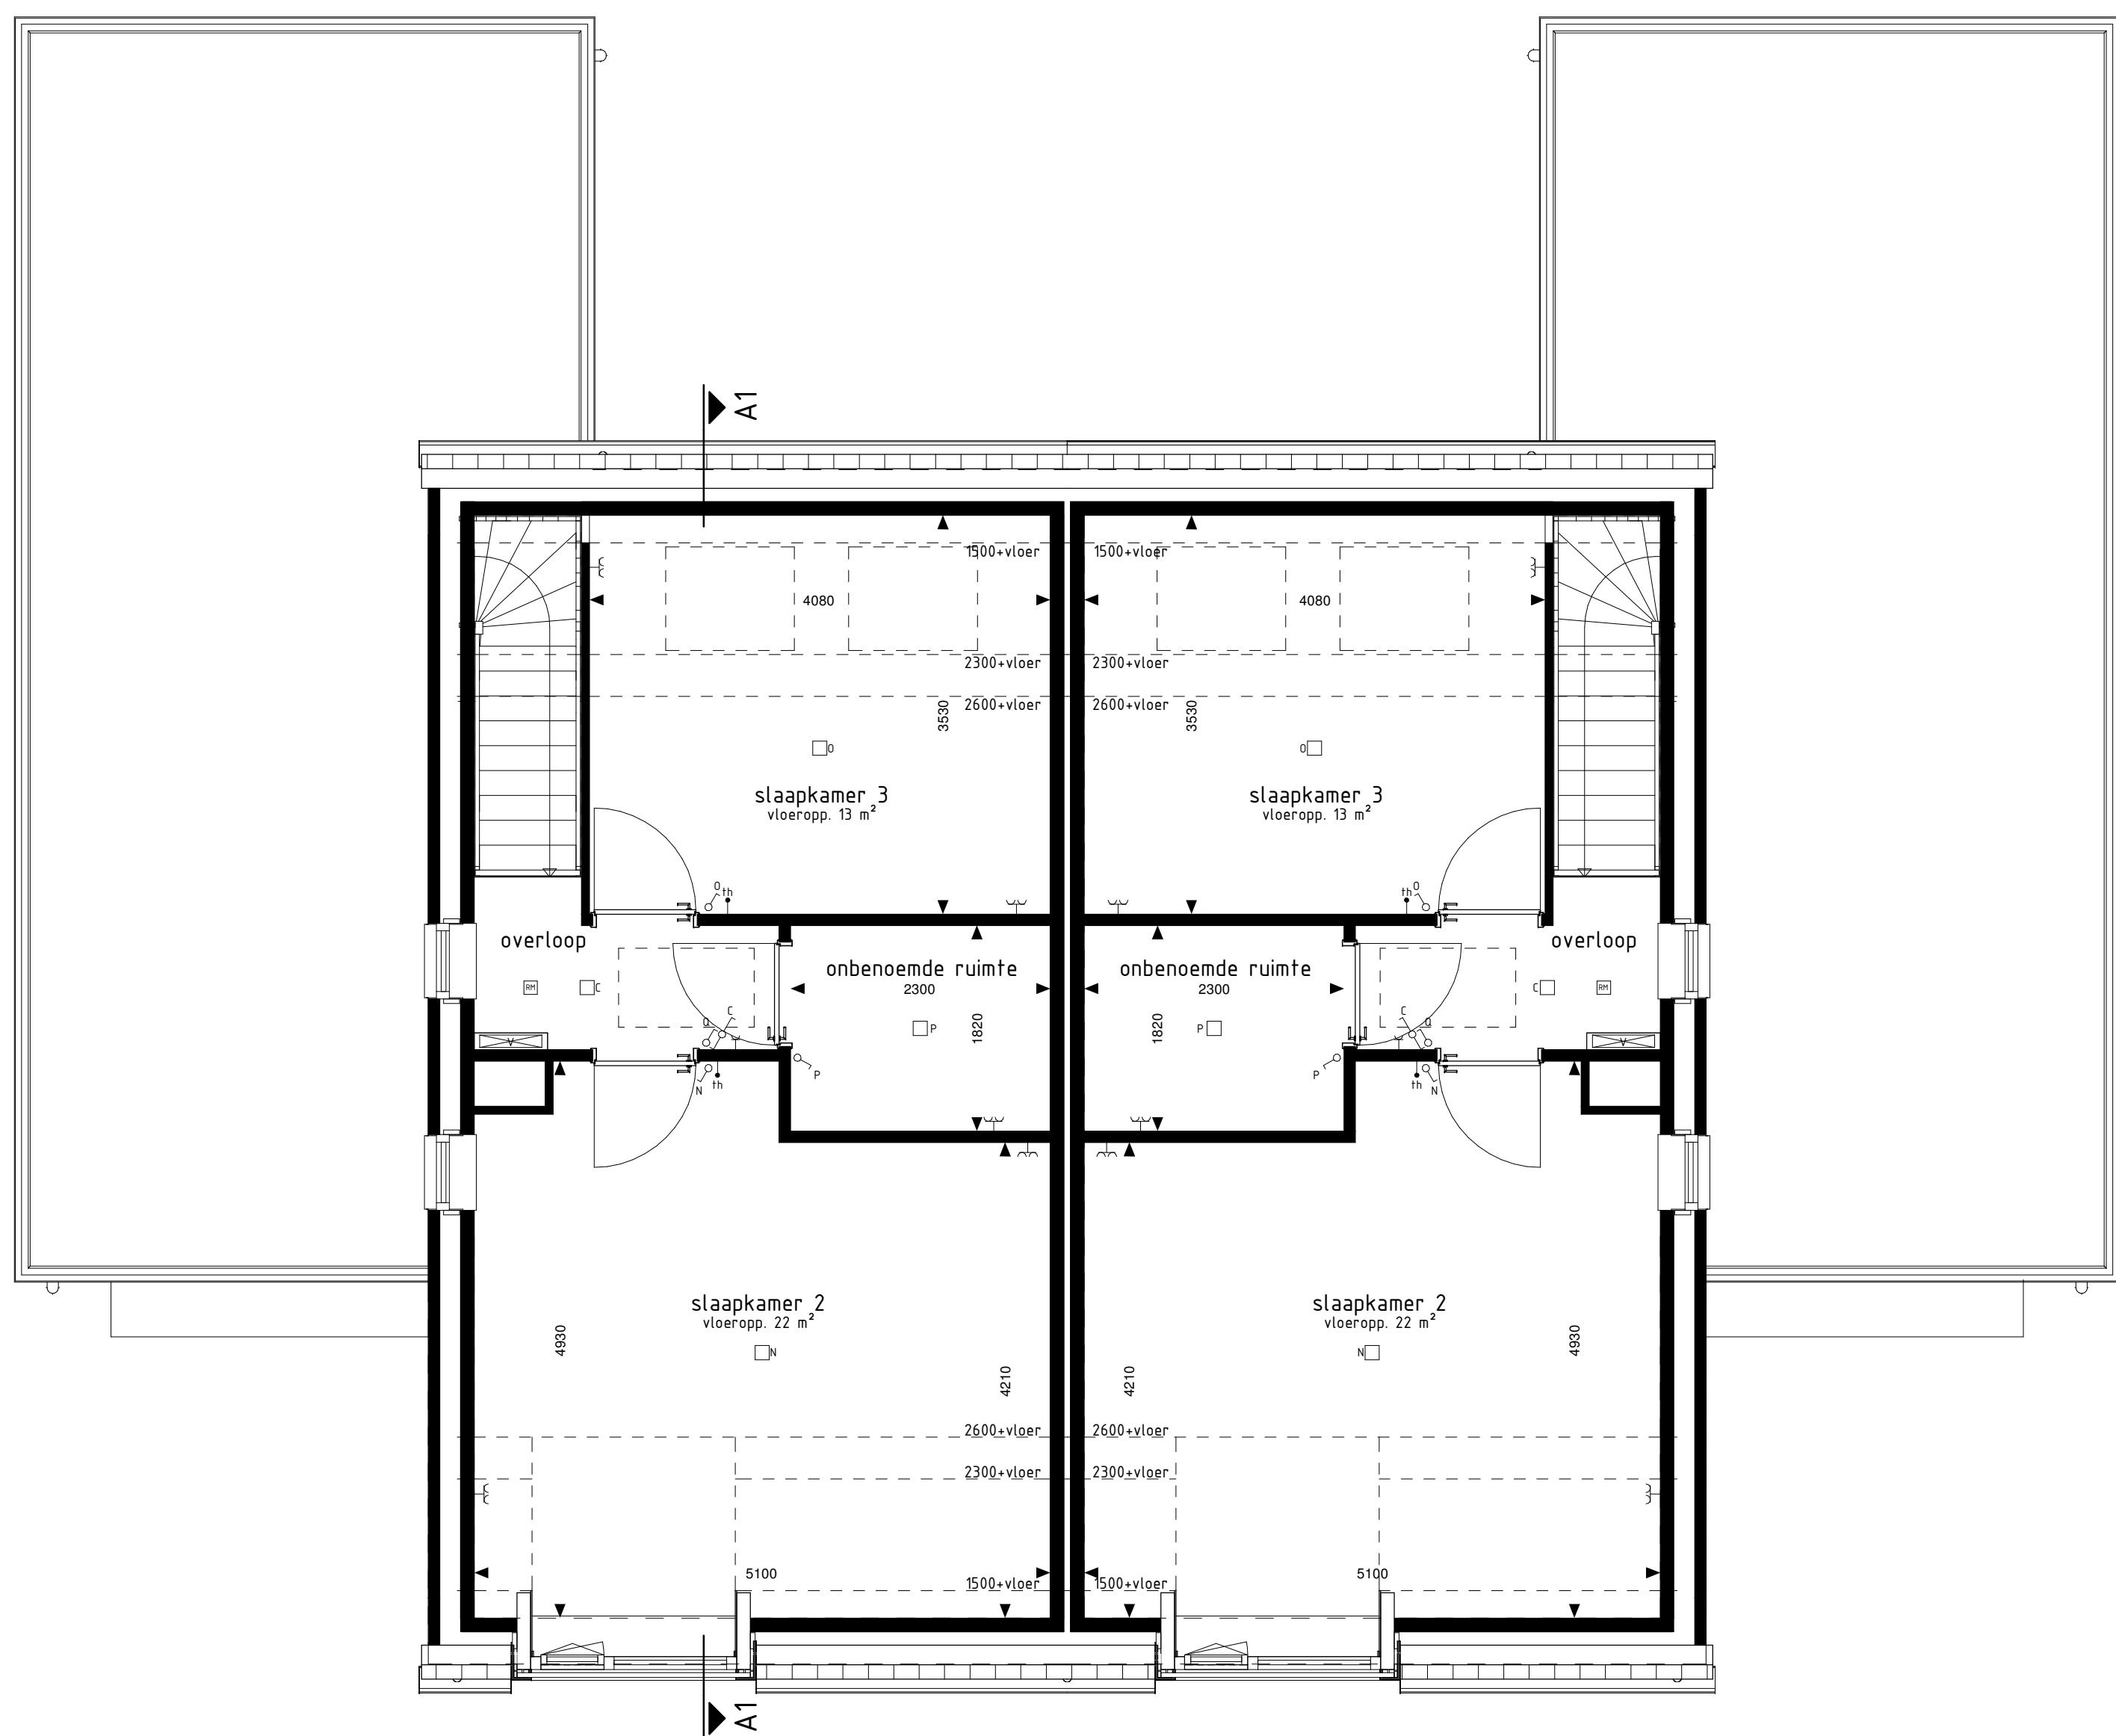

type A1
bwnr get.:201

type A2sp
bwnr get.:202

1e VERDIEPING
1:50

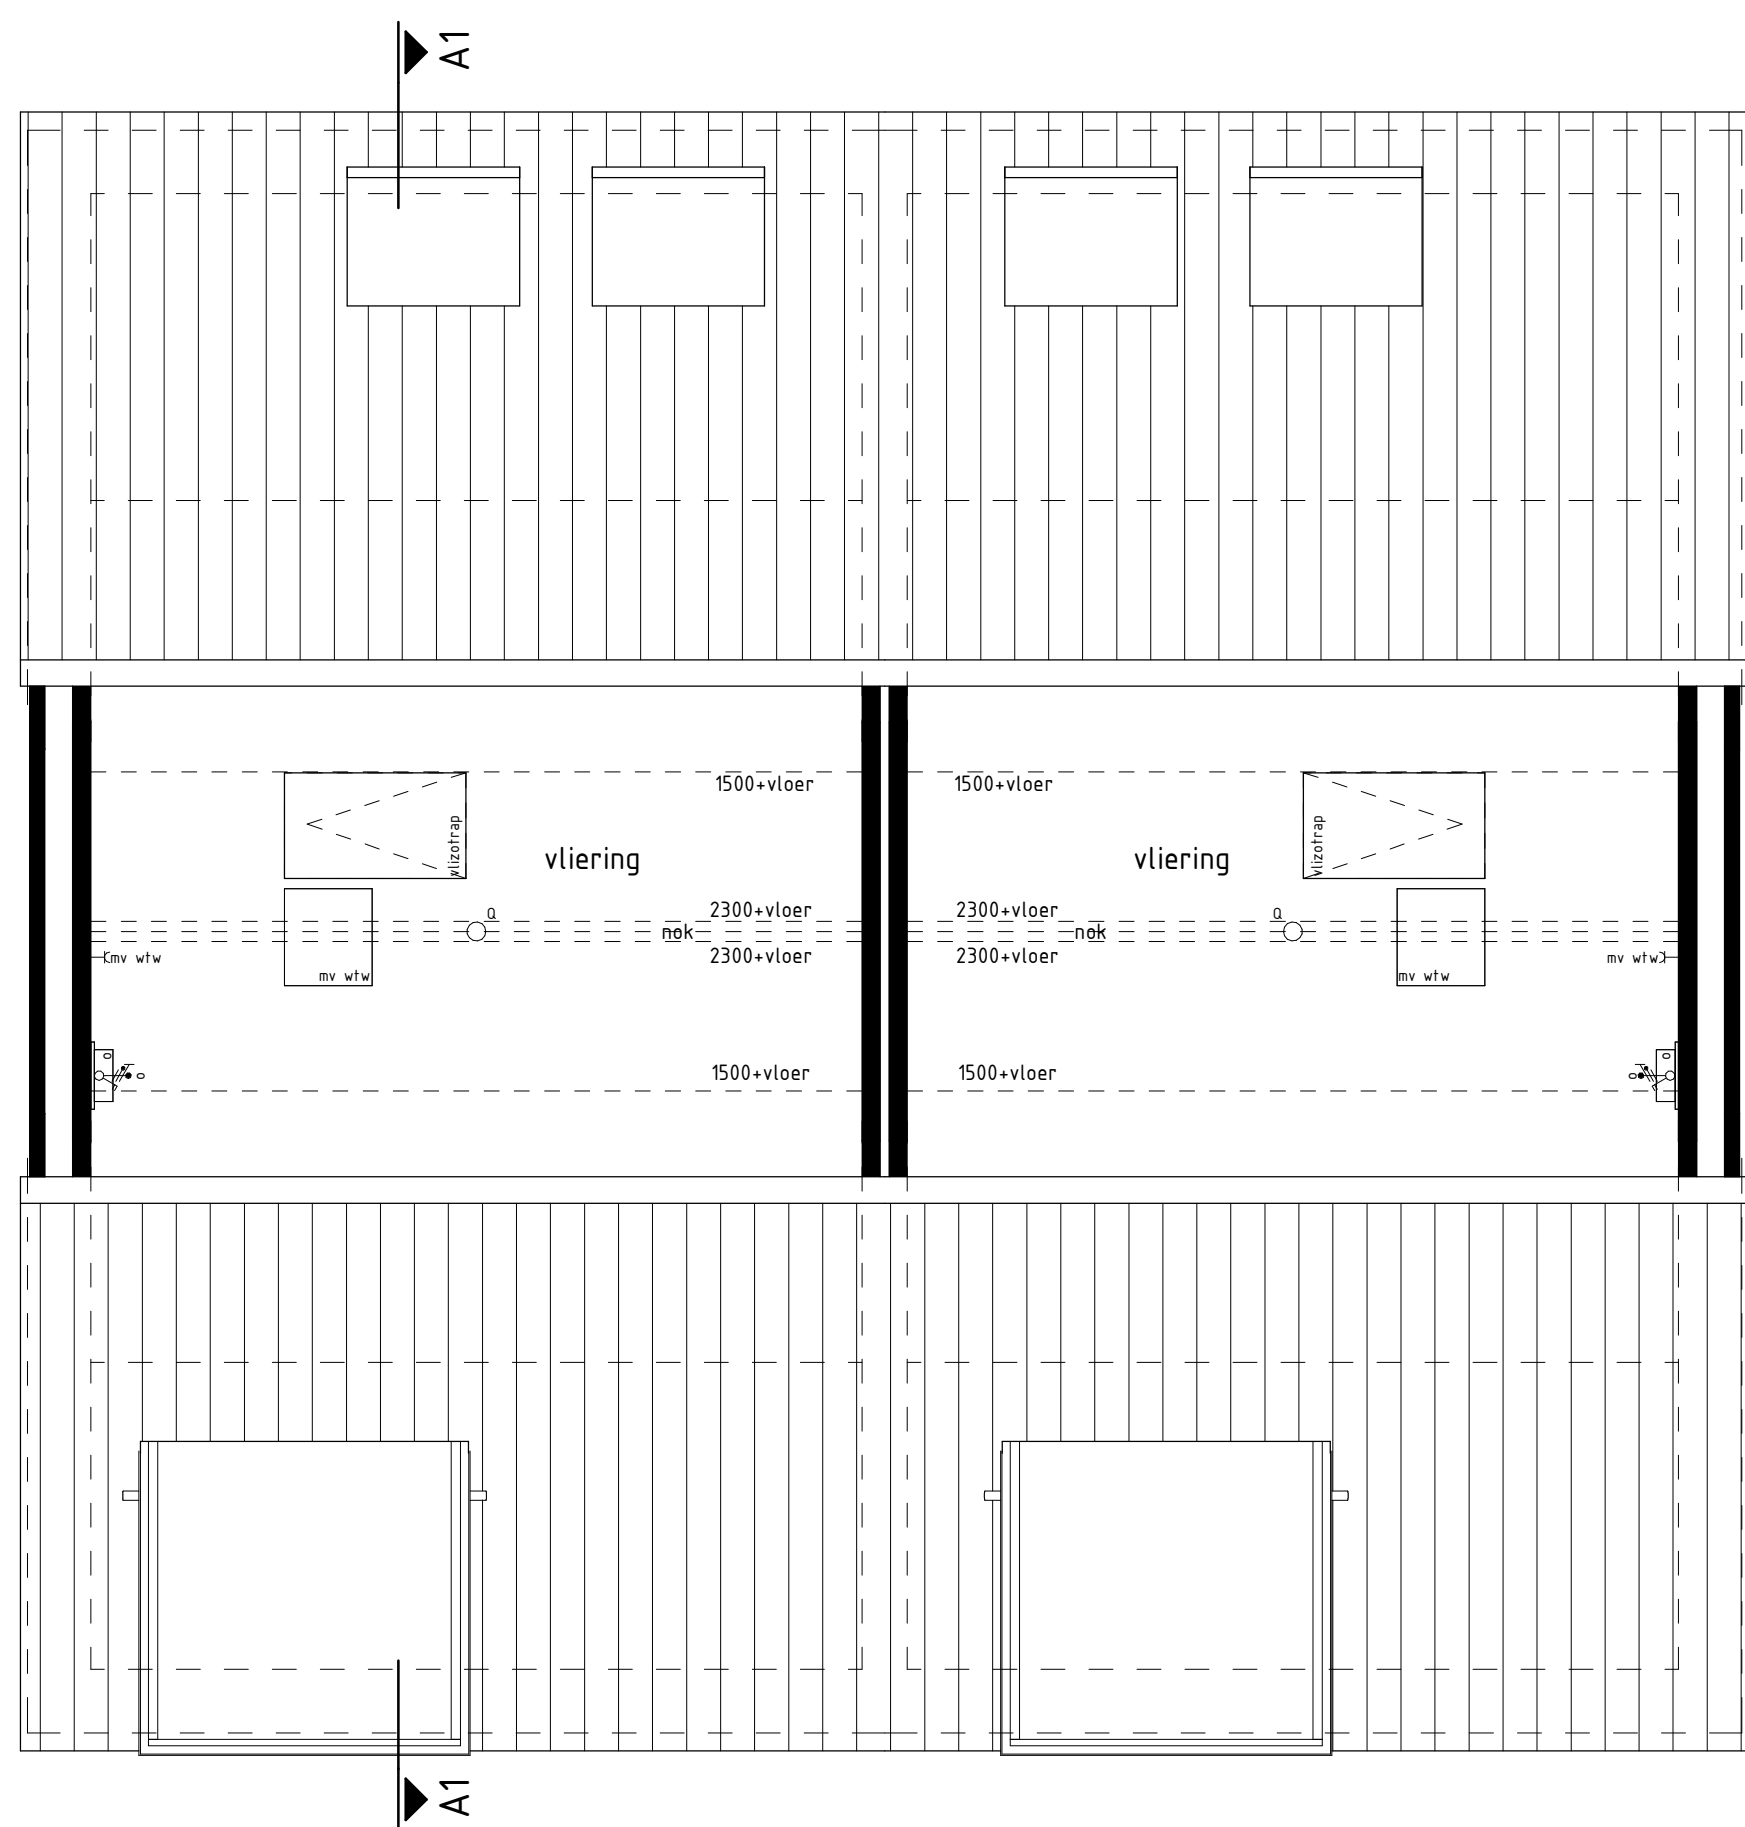

type A1
bwnr get.:201

type A2sp
bwnr get.:202


2e VERDIEPING
1:50



type A1
bwnr get.:201

type A2sp
bwnr get.:202


VOORGEVEL
1:50

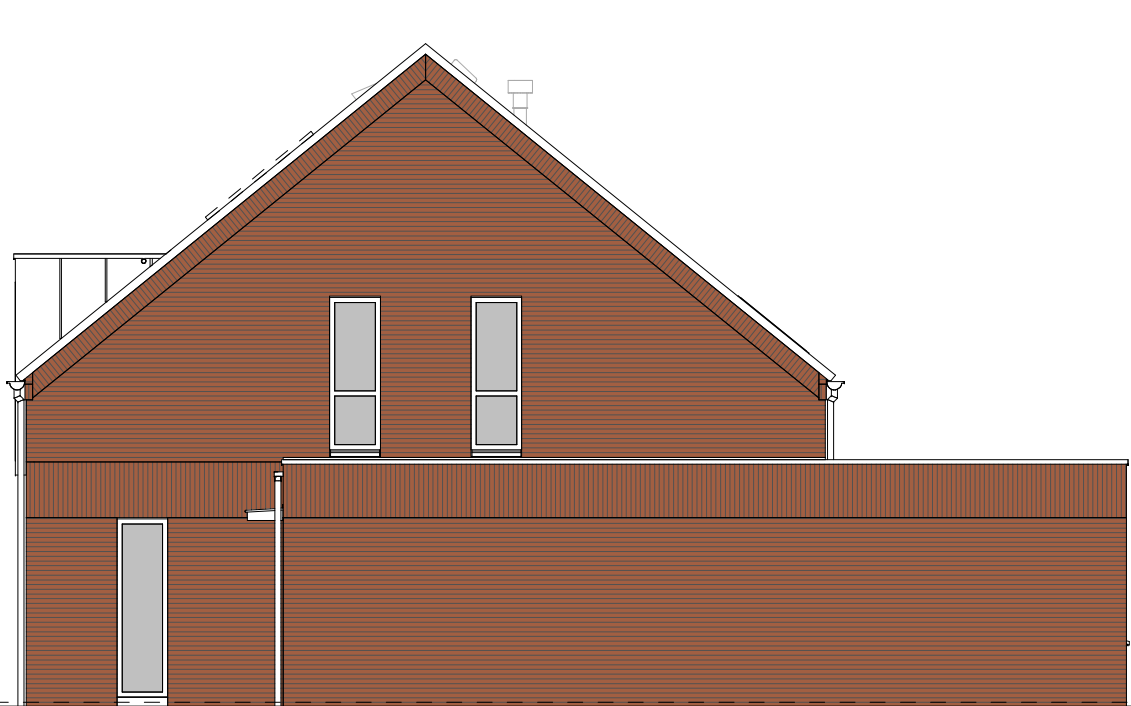

type A1
bwnr get.:201

type A2sp
bwnr get.:202


RECHTERGEVEL
1:50

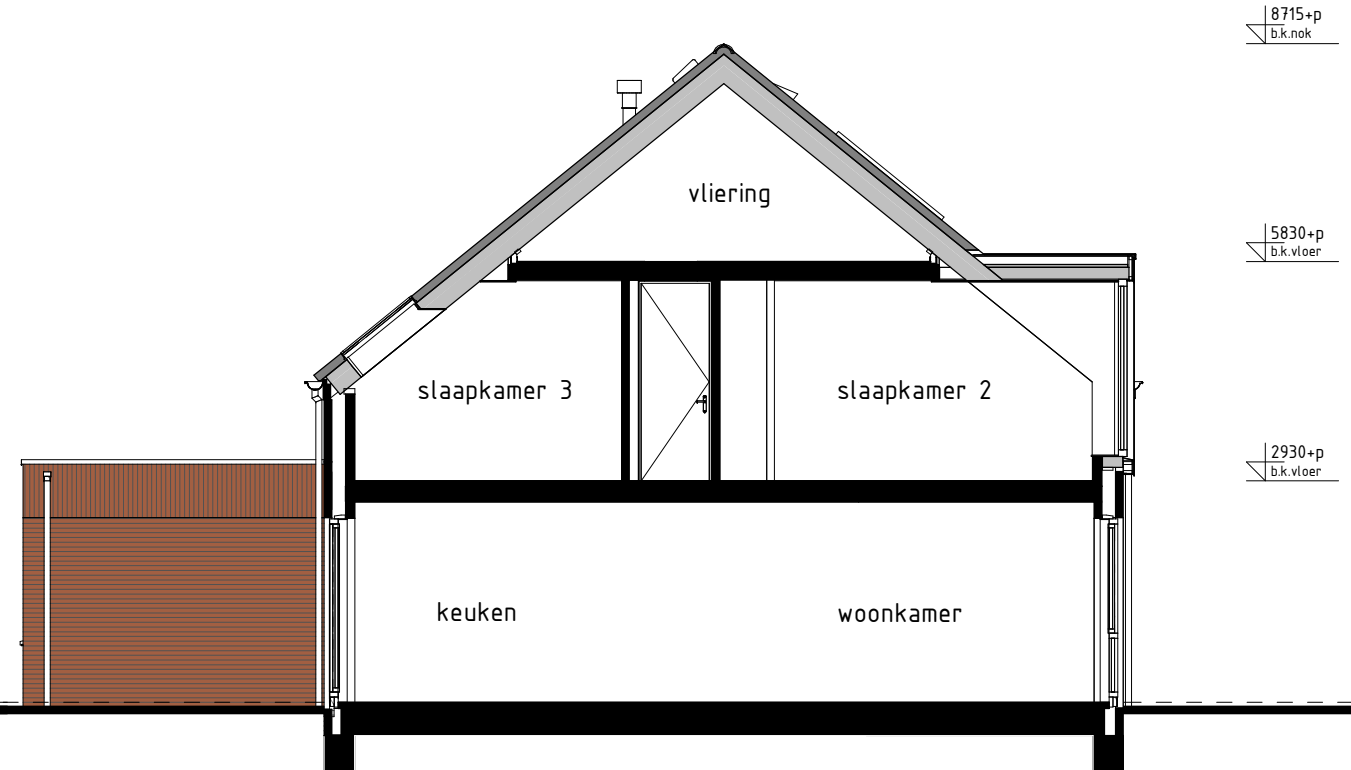

type A1, A2sp
bwnr get.:201

bwnr gesp.:202


DOORSNEDE A1-A1
1:50

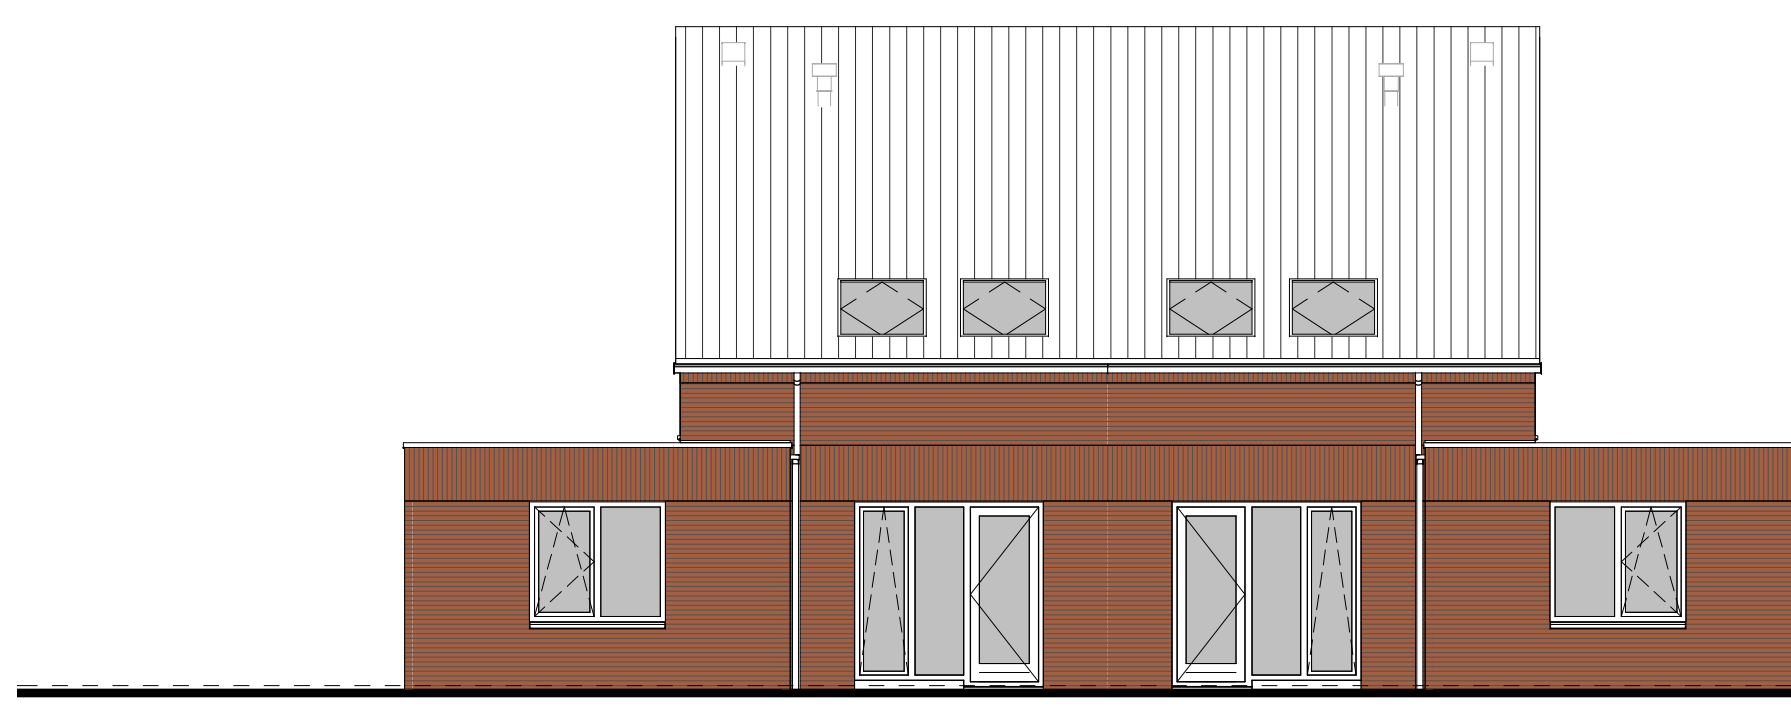

type A2sp
bwnr get.:202

type A1
bwnr get.:201

ACHTERGEVEL
1:50

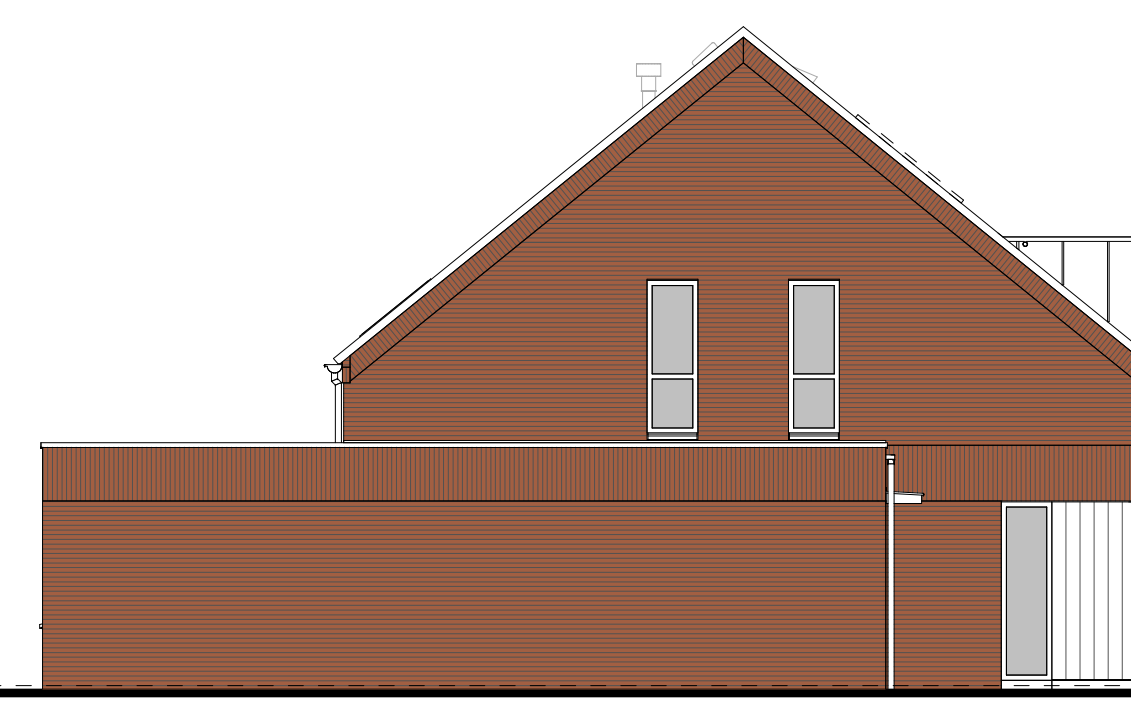

type A1
bwnr get.:201

type A2sp
bwnr get.:202

LINKERGEVEL
1:50

RENVOOI OPTIES

BOUWKUNDIG RENVOOI

- schakelaar enkel
 - schakelaar dubbel
 - wisselschakelaar
 - regeling mech. ventilatie
 - plafonddichtpunt
 - plafonddichtpunt opbouw
 - wandlichtpunt
 - rookmelder
 - rookmelder opbouw
 - geaard wandcontactdoos enkel
 - geaard wandcontactdoos dubbel opbouw
 - geaard wandcontactdoos dubbel volledig inbouw
 - schak
 - deurbel
 - aansluitpunt data/telefoon/tv/visie (loos)
 - aansluitpunt kooktoestel (loos)
 - aansluitpunt kooktoestel (vast)
 - aansluitpunt boiler (loos)
 - aansluitpunt thermostaat
 - aansluitpunt thermostaat cv
 - aansluitpunt elektrische radiator
 - aansluitpunt omvormer f.b.v. zonnepanelen
 - aansluitpunt warmtepomp
 - aansluitpunt wasmachine
 - aansluitpunt wasdroger
 - aansluitpunt gebalanceerde ventilatie-unit
 - aansluitpunt keukenmeubel + lichtpunt
 - radator
 - vloerwaaier cv installatie
 - opstelpaats wasmachine
 - opstelpaats wasdroger
 - opstelpaats koelkast
 - opstelpaats gebalanceerde ventilatie-unit
 - opstelpaats warmtepomp + boiler
 - opstelpaats warmtepomp
 - opstelpaats boiler
 - opstelpaats optioneel extra boiler
 - opstelpaats omvormer f.b.v. zonnepanelen
 - zonnepanelen (positie indicatief)
 - buitenkraan met schroefput
 - buitenkraan
 - schroefput
- De voor uw woning van toepassing zijnde symbolen zijn opgenomen in de plattegronden.

Gevelaanzichten, plattegronden en doorsnede

Woningtype:
A1 en A2

AARLESCH E RVEN

Project : BEST, FASE 2, 32 KOOPWONINGEN

Bouwnummers : 201 en 202

Schaal : zie tekening

Datum : 29 juli 2022

Tekeningnummer : VK-202



Van Wier
Van Wier
Bouwendrijf B.V.
Postbus 4
5386 ZG GELFEN
T: 073-5344400
W: www.vanwier.nl