






Voorgevel

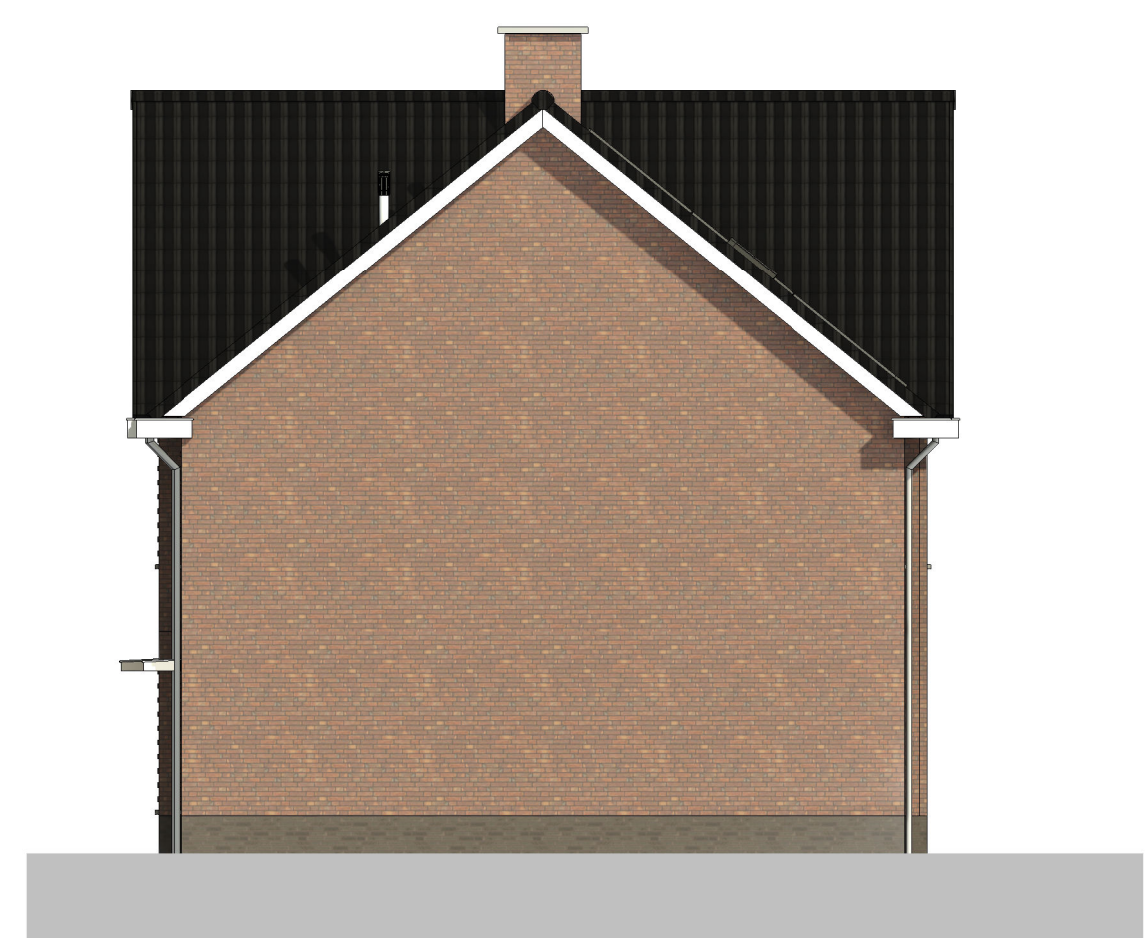


Rechter zijgevel

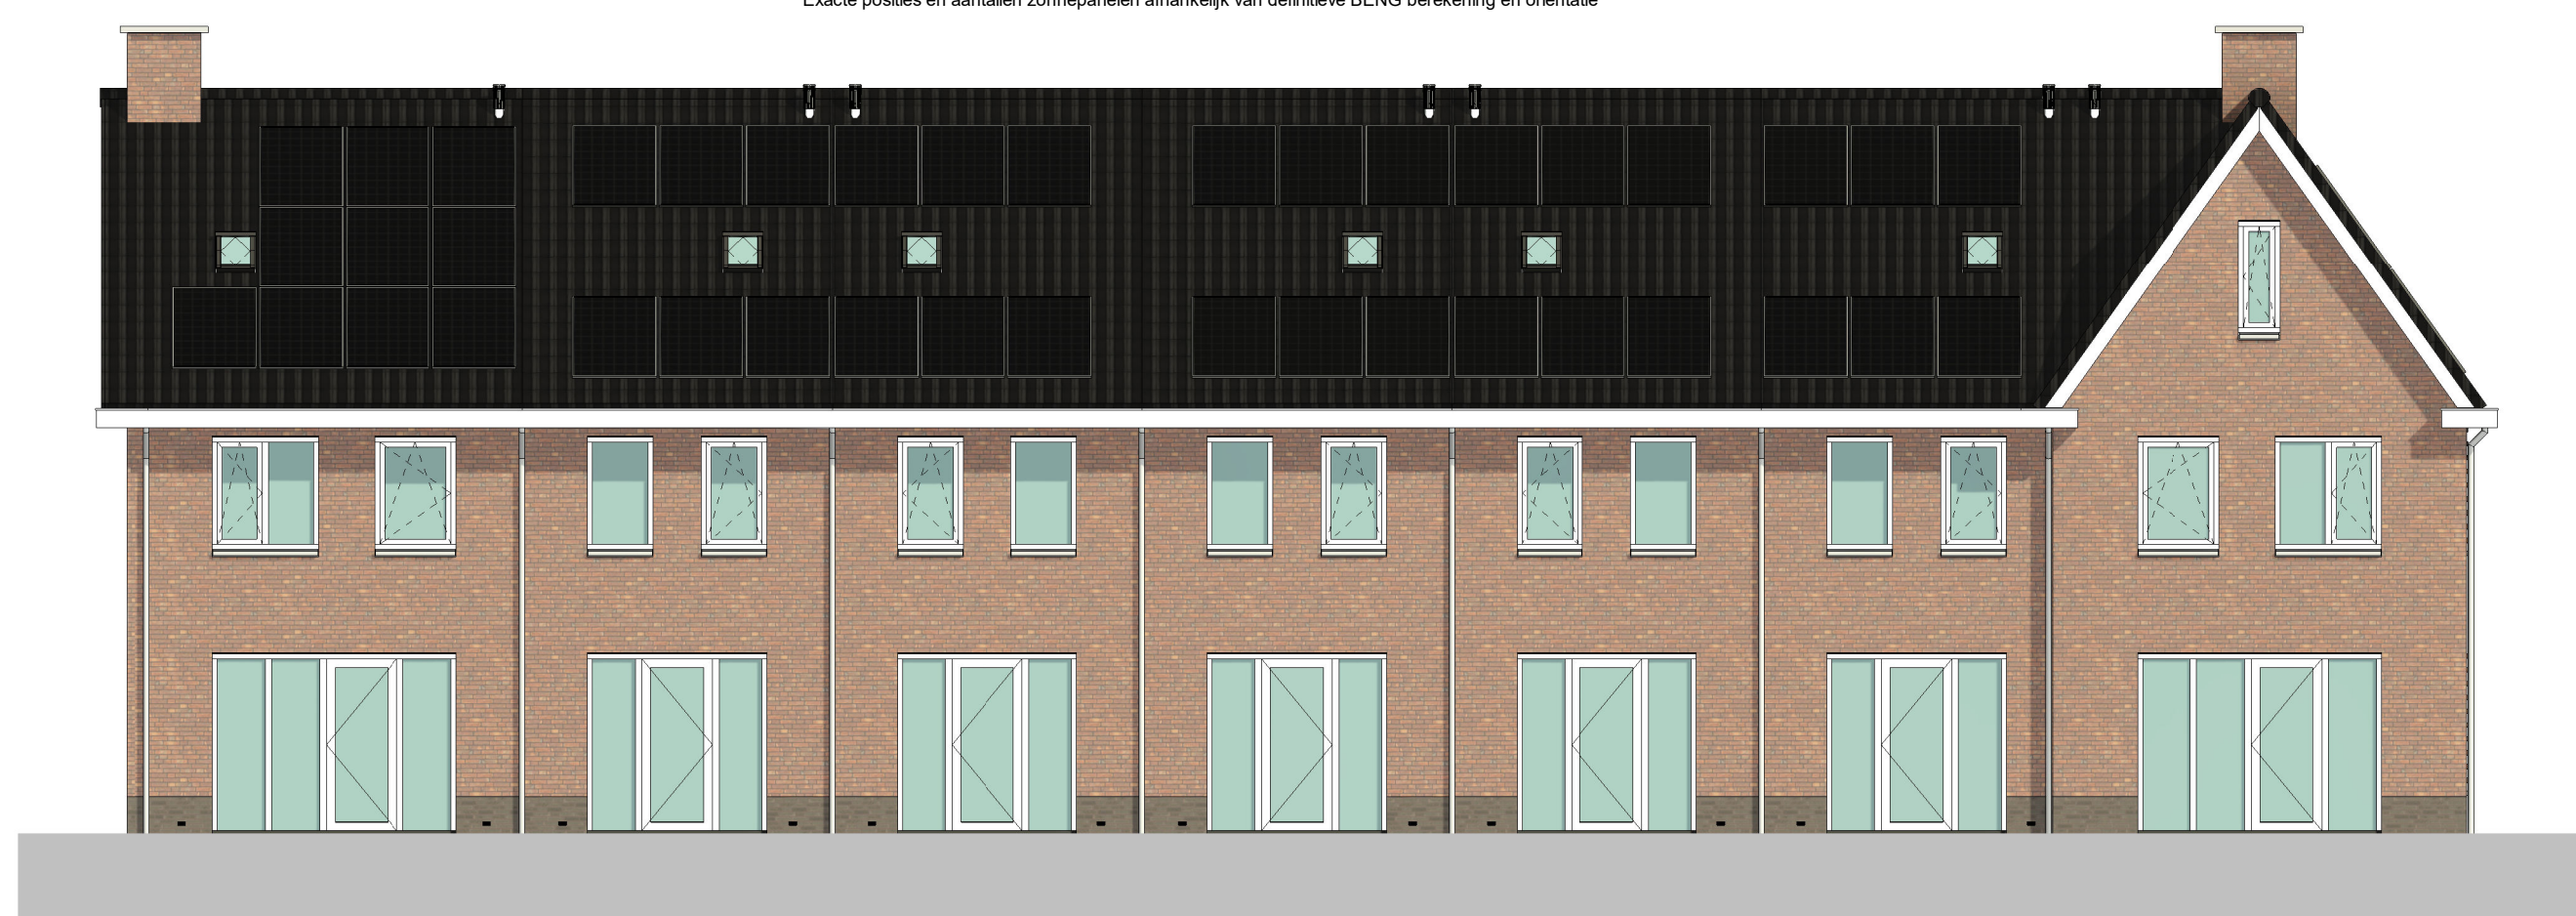


Achtergevel

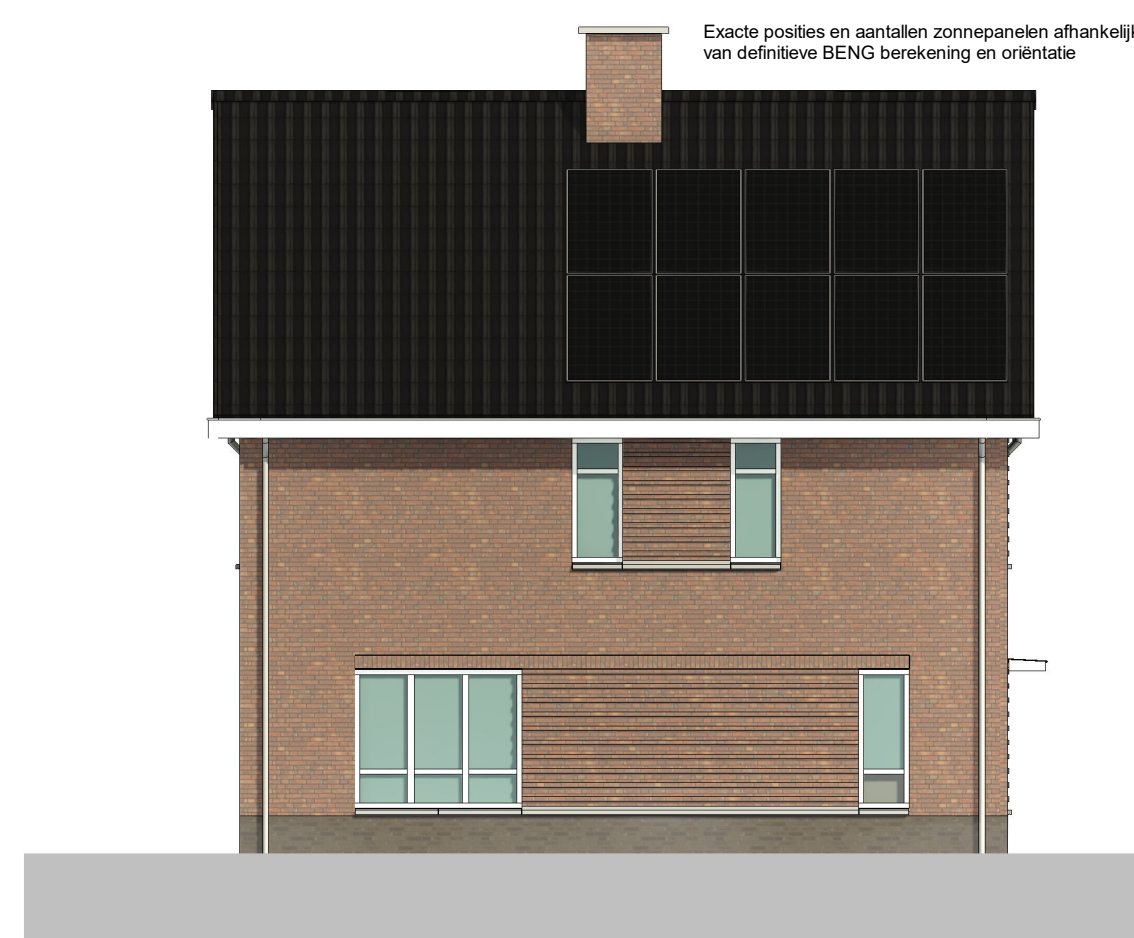

Linker zijgevel

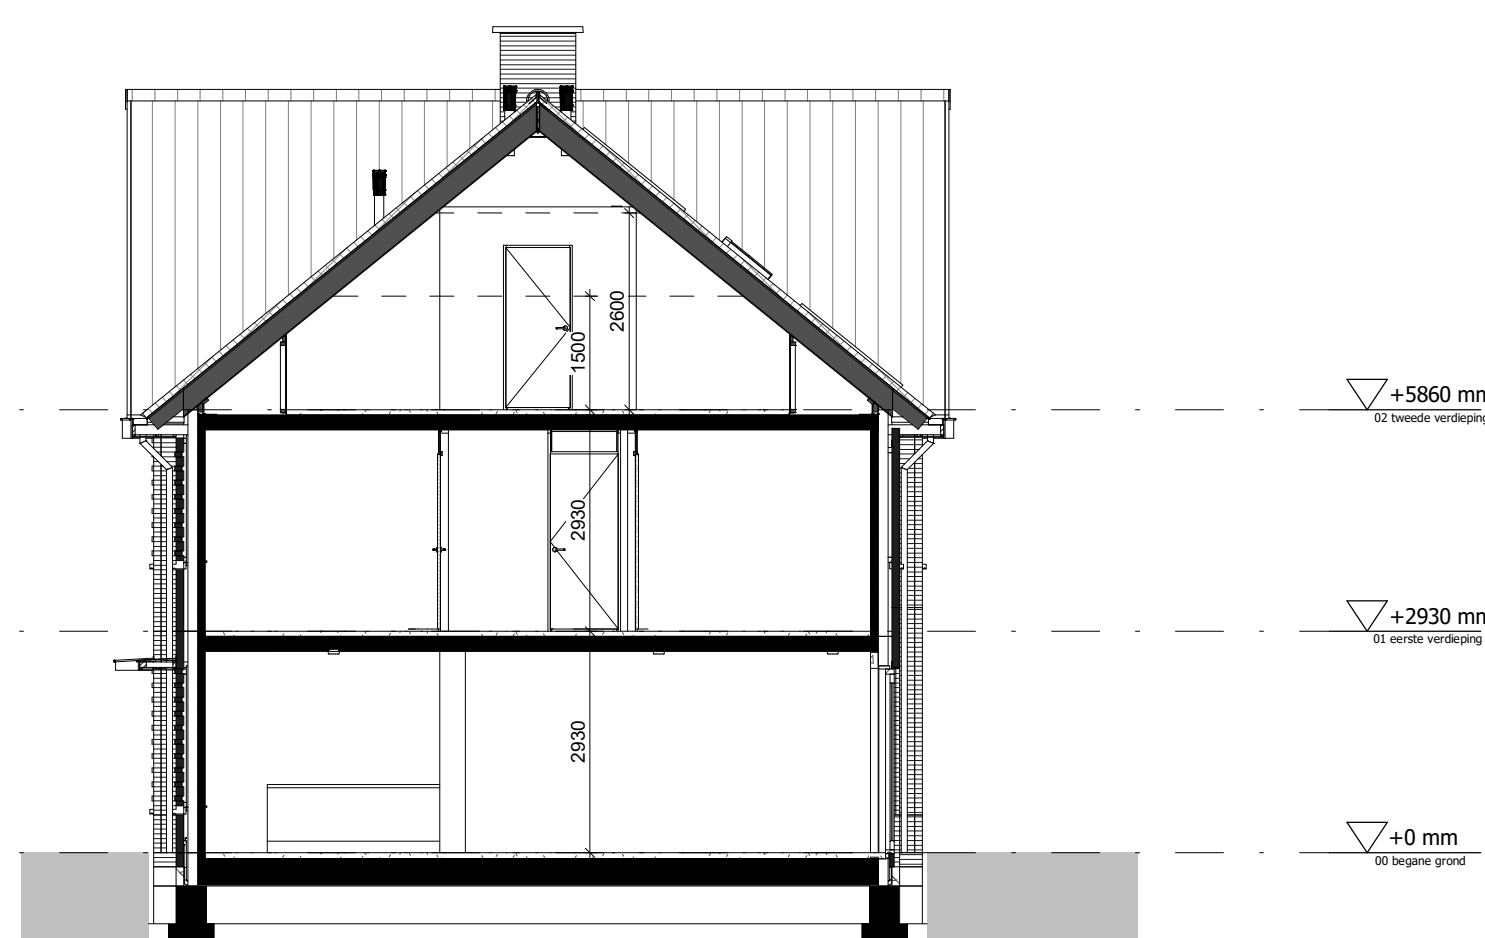

Doorsnede A-A

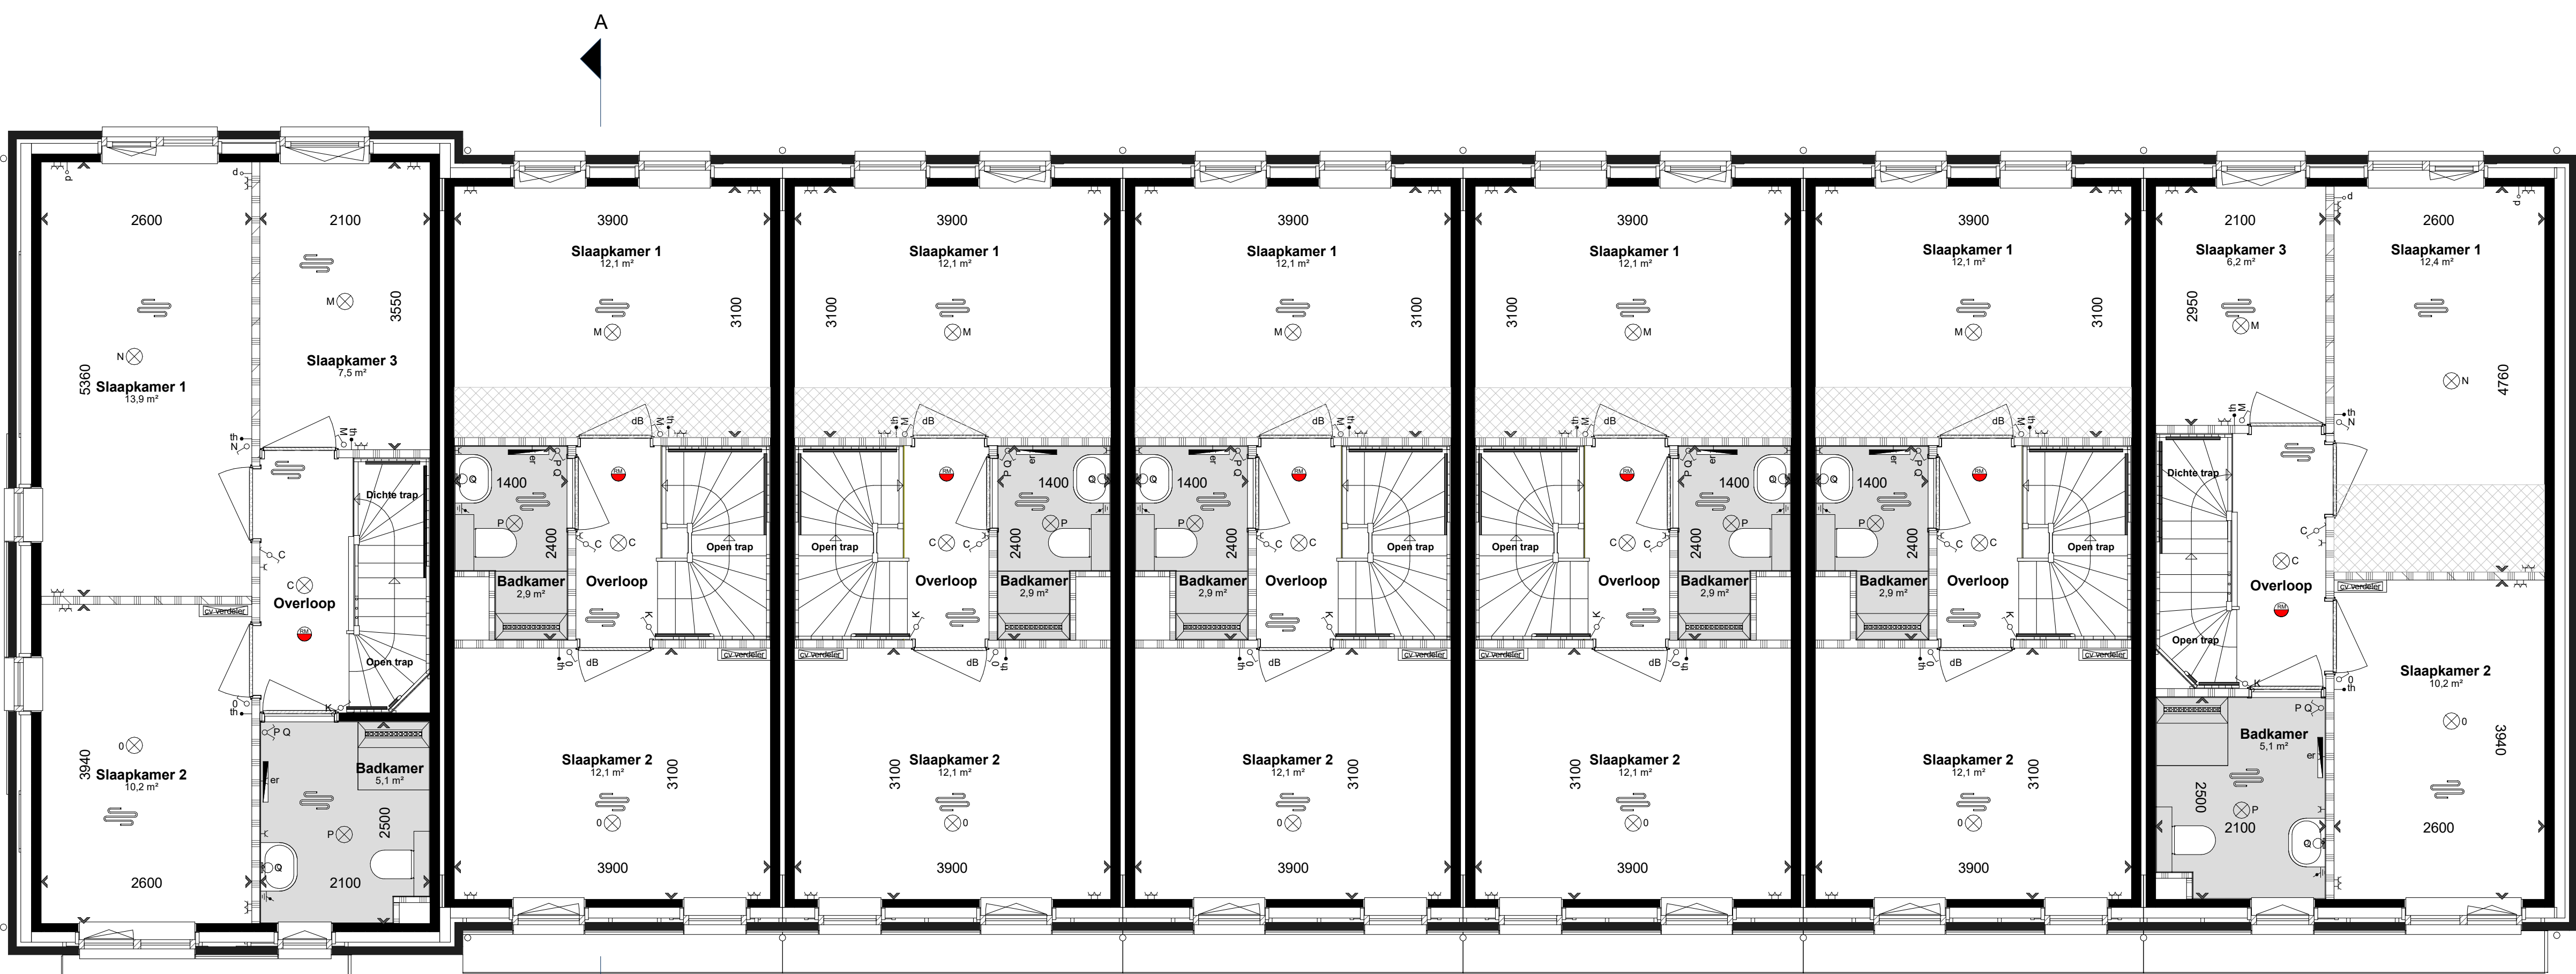

Eerste verdieping



Tweede verdieping



Begane grond

- Renvooi installatie**
- Elektrische radiator
 - Vloerverwarming
 - Vloerverwarming verdeler

- Renvooi elektrisch**
- Wandcontactdoos enkel
 - Wandcontactdoos dubbel inbouw
 - Wandcontactdoos dubbel opbouw
 - Beltrikraker
 - Belcircuit
 - Aansluitpunt wasdroger
 - Aansluitpunt wasmachine
 - Aansluitpunt elektrische radiator
 - Aansluitpunt warmtepomp

- Renvooi bouwkundig**
- Balkenmuur
 - Wroningscheidende muur
 - Lichte scheidingwanden
 - Hemelwaterafvoer
 - Geklitstrappe verberggebied
 - Installatiecomponenten ter indicatie



Aan deze artist impression kunnen geen rechten worden ontleend. Indeling keuken indicatief, ledingswerk conform nutskeuring. U kunt kiezen uit de basisvoering, waarbij eventueel nog gecombineerd kan worden met entree opties. Op basis van uw wensen zal een individuele lekering worden gemaakt, de gevelindeling kan hierdoor eventueel ook wijzigen. Daarbij is het mogelijk dat de door u geverende combinatie nader bekeken moet worden op ontwerptechnische, bouwkundige technische en installatietechnische uitgangspunten. Het aantal, de positie en de formatie van de zonnepanelen is indicatief en kan per woning verschillen. Dit heeft mede te maken met de oriëntatie van de woningen ten opzichte van de zon, het type woning (vrijstaande, hoek- of tussenwoning). Het definitieve aantal panelen wordt in een later stadium berekend conform de eisen van het bouwbesluit.

De aangegeven materialen en maatvoering zijn indicatief. In werkelijkheid kunnen (geringe) afwijkingen vanwege, bouwwijze, stabiliteit en/of voorschriften van overheidswege op, indubbelzamen mogelijk zijn, zonder dat hier rechten aan ontleend kunnen worden.