




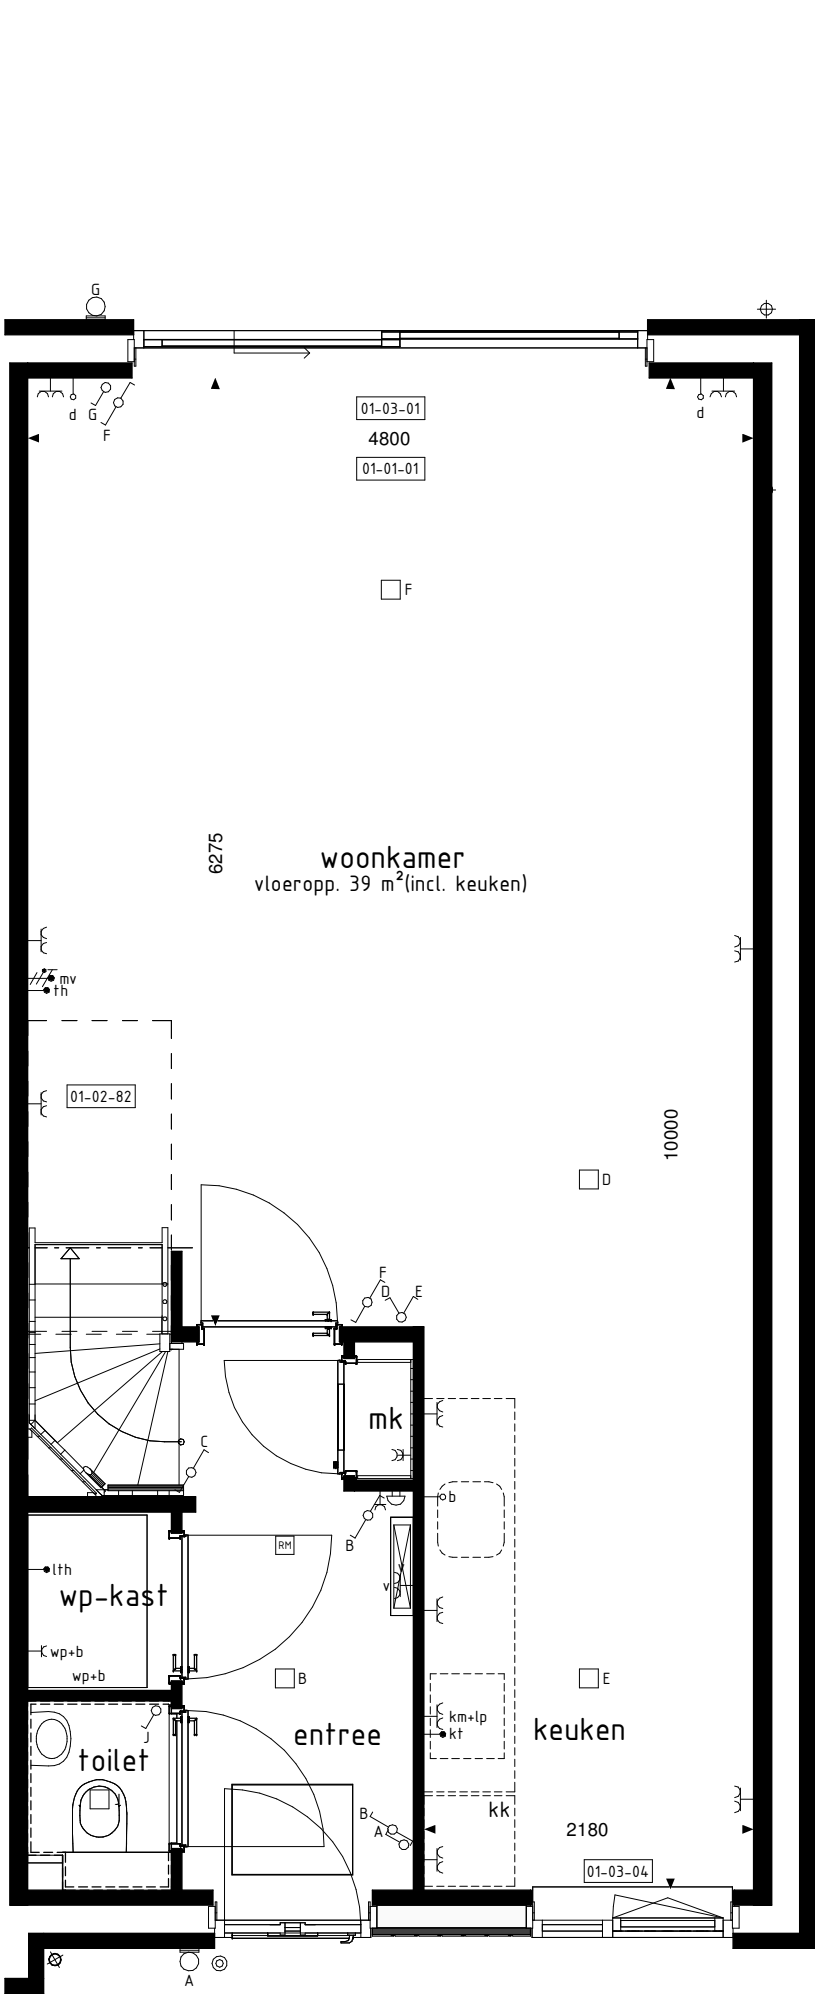

BEGANE GROND  
1:50

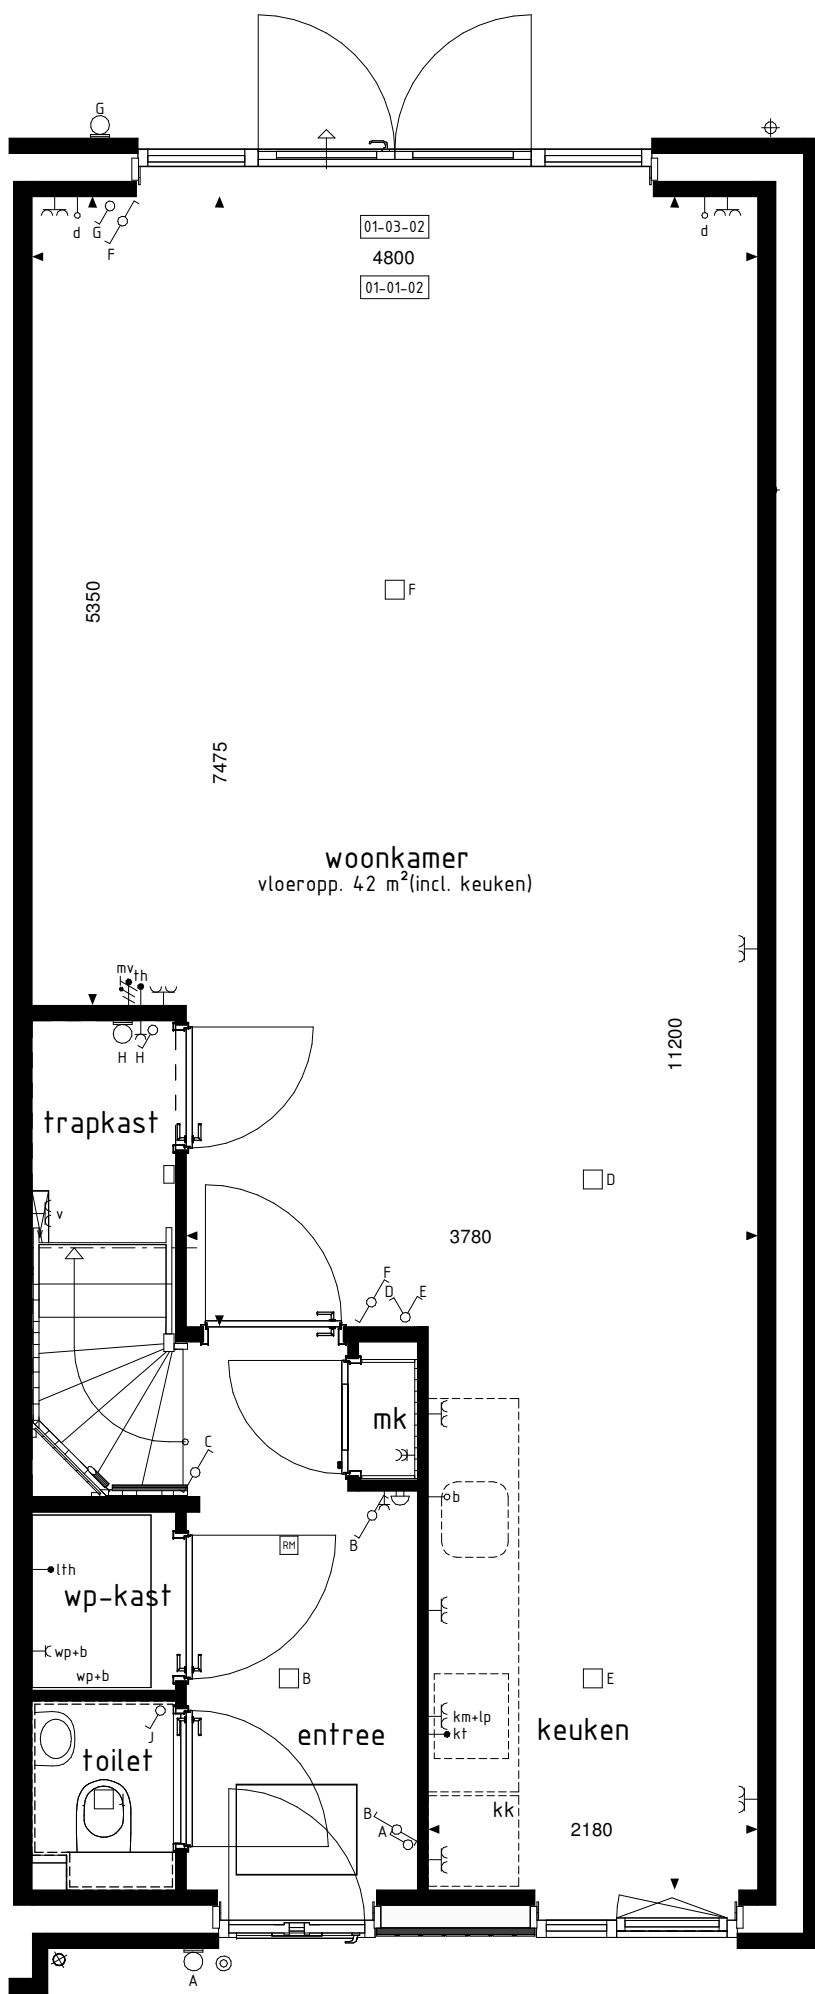

BEGANE GROND  
1:50

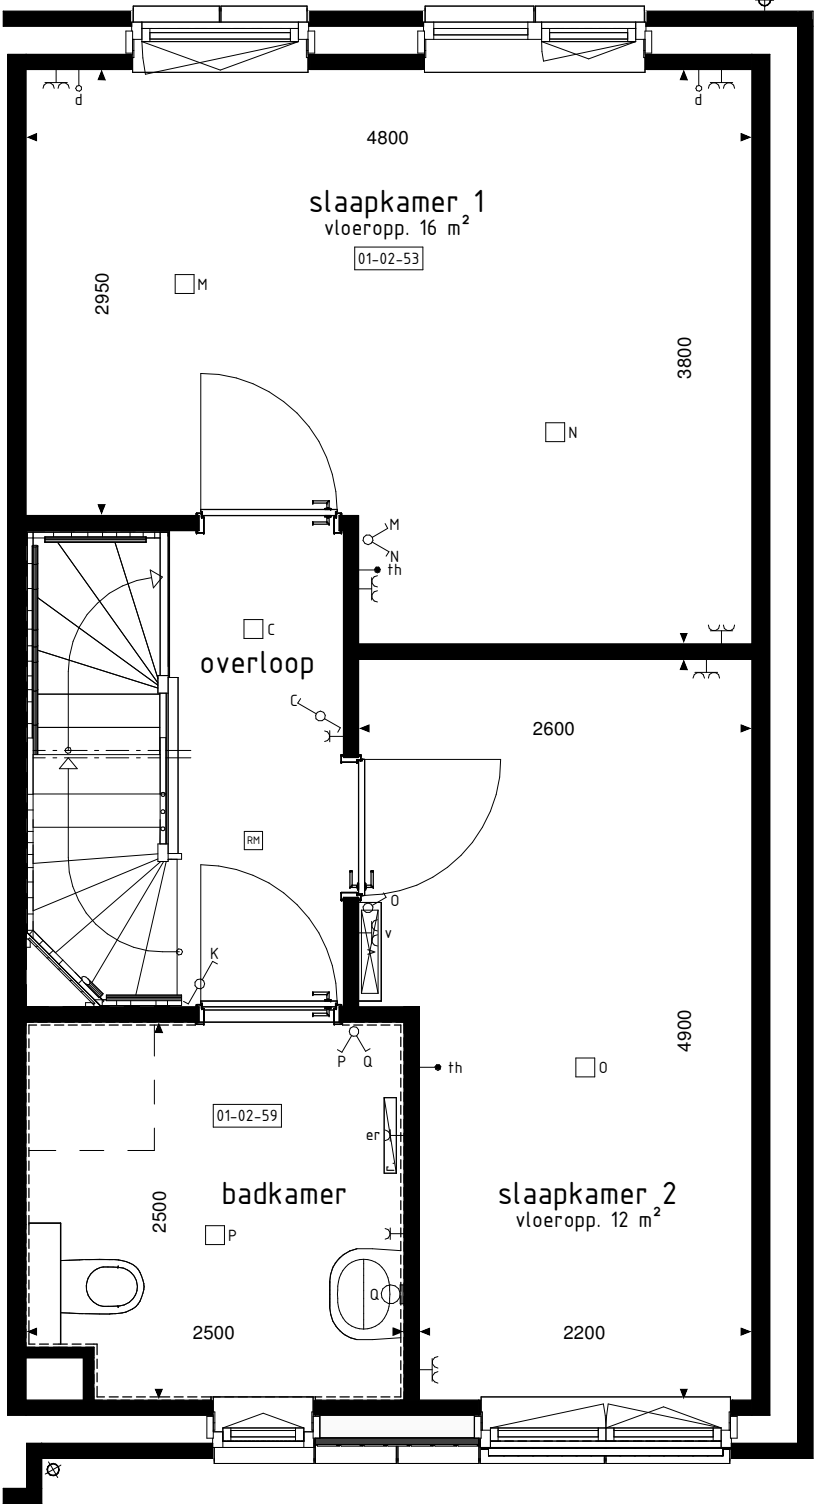


1e VERDIEPING  
1:50




VOORGEVEL  
1:100




VOORGEVEL  
1:100

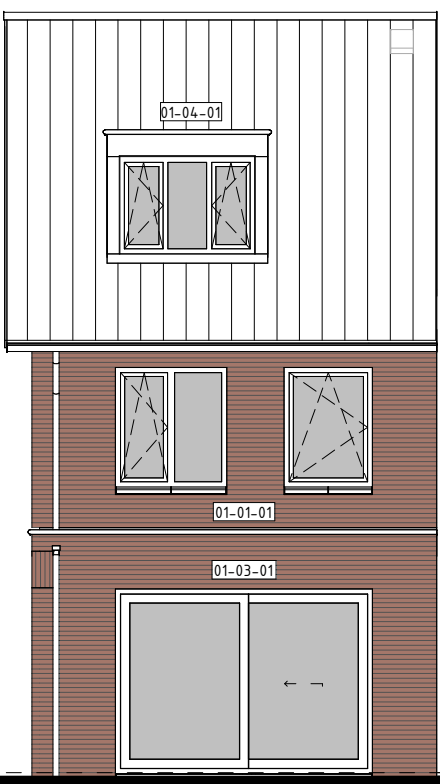


ACHTERGEVEL  
1:100

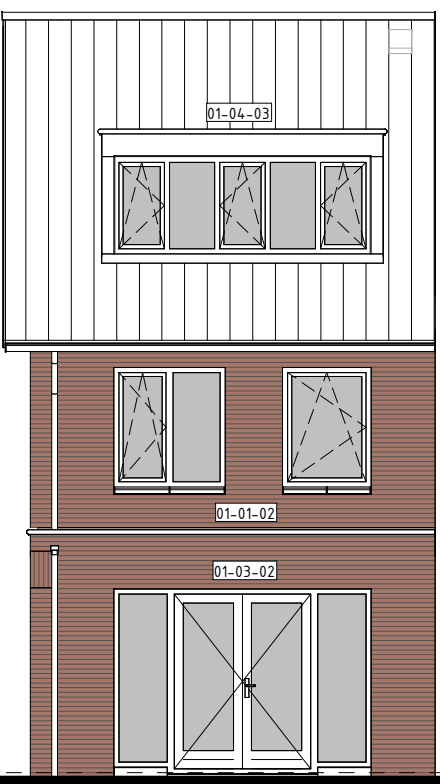


ACHTERGEVEL  
1:100

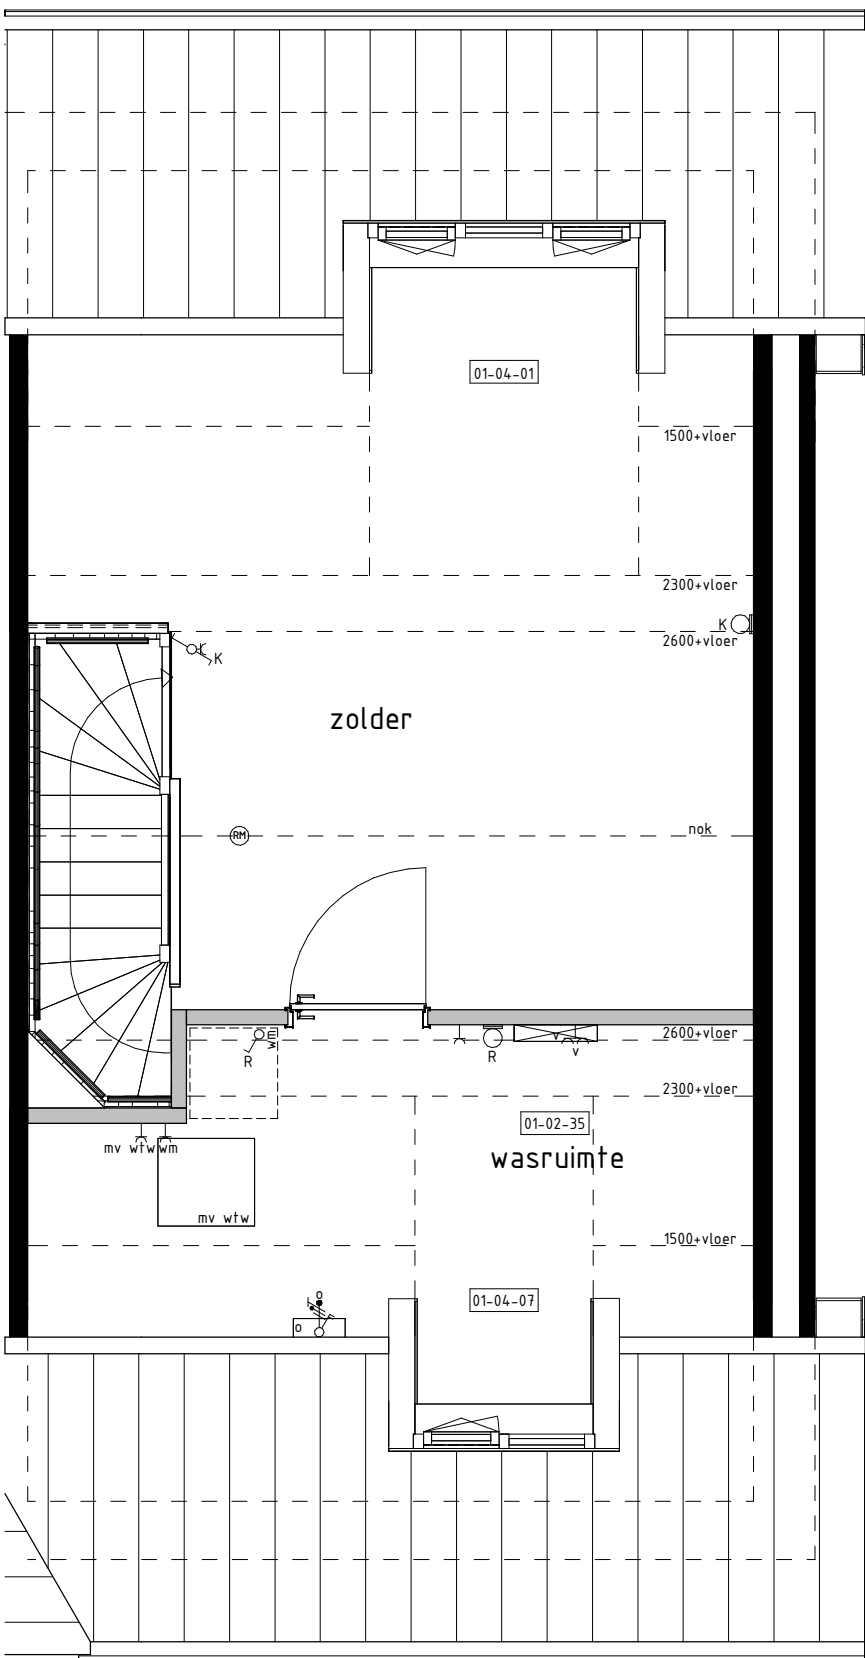

2e VERDIEPING  
1:50

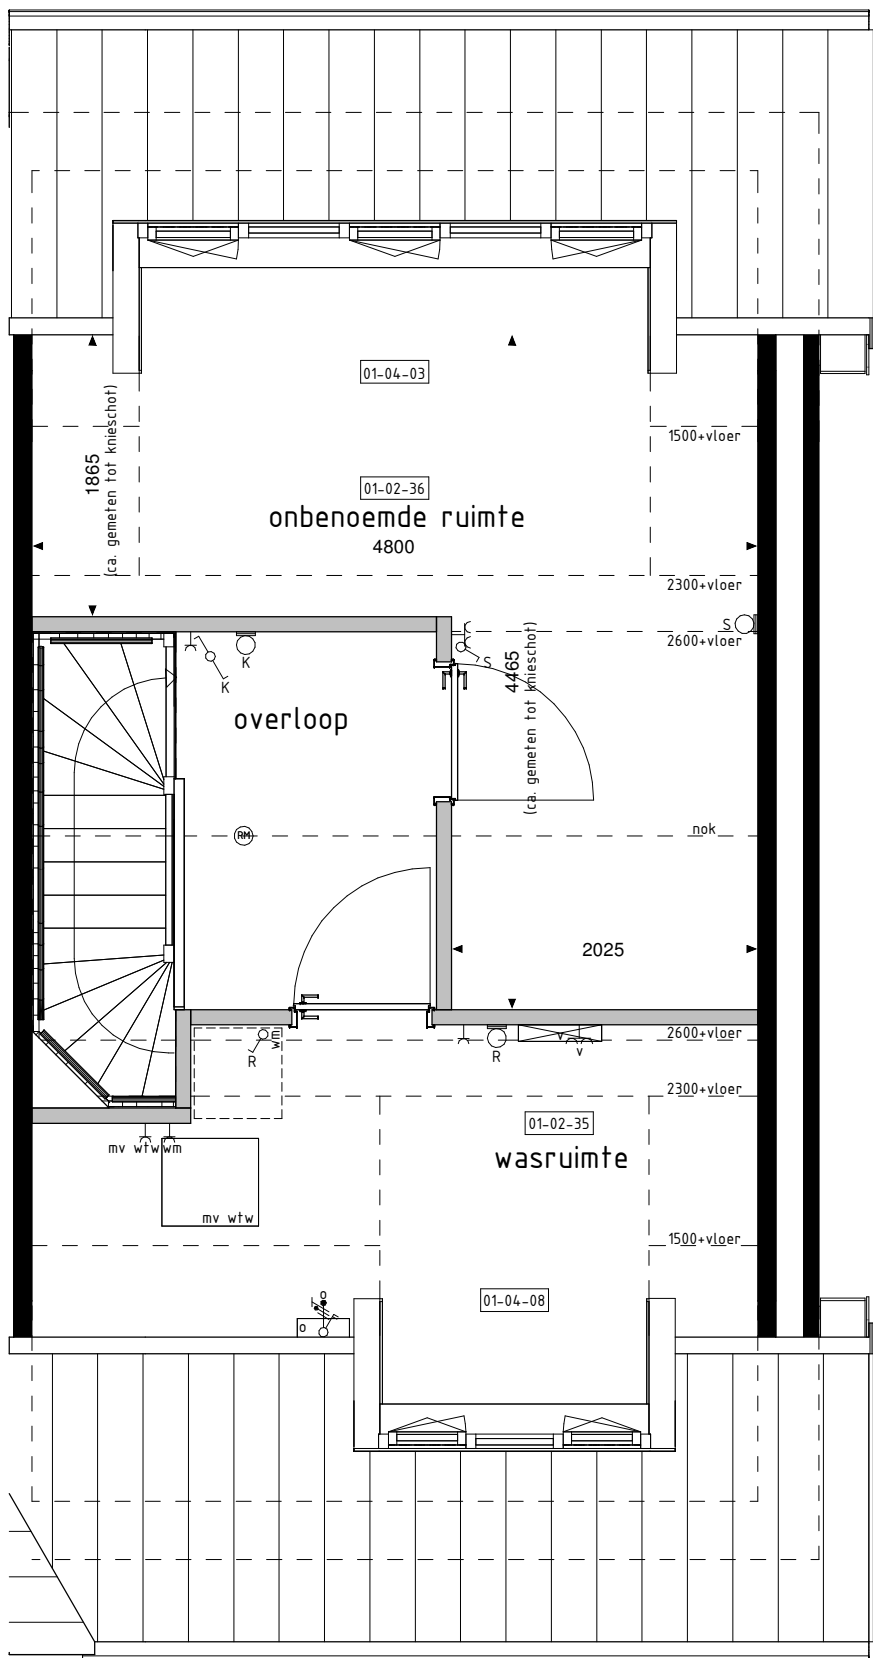

2e VERDIEPING  
1:50

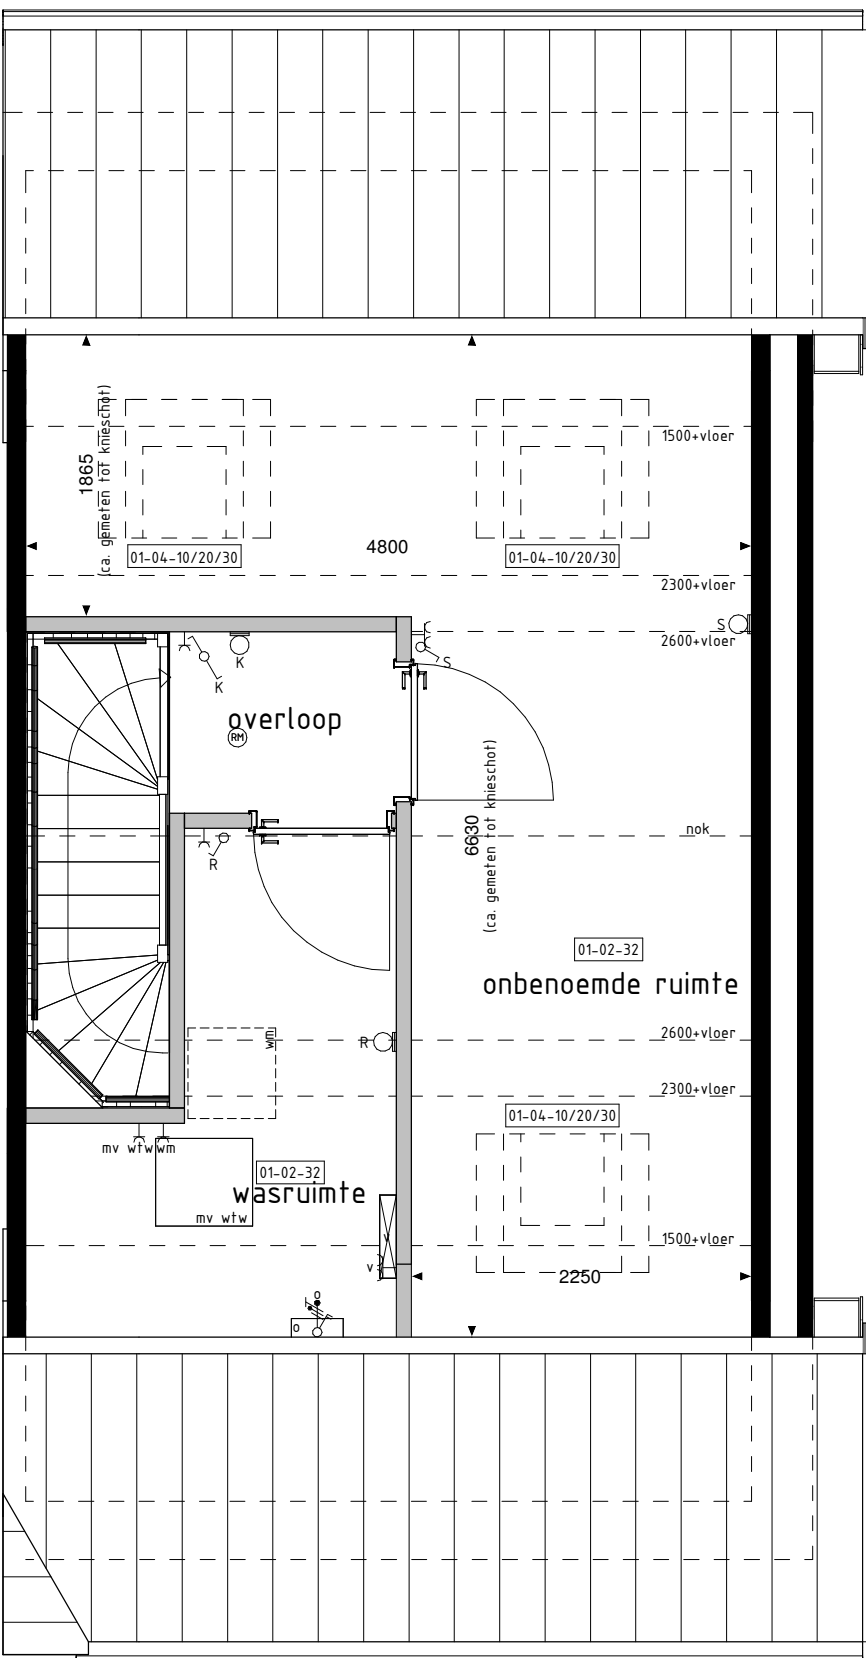

2e VERDIEPING  
1:50

De op deze tekening getoonde woning, inclusief opties, kan een gespiegelde versie van uw woning betreffen.

Alle opties worden getoond a.d.h.v. de gevels en plattegronden van bwnr. 19. De opties zijn echter ook van toepassing voor de overige bouwnummers met eventuele afwijkende gevel en/of plattegronden.

#### RENVOOI OPTIES

- 01-01-01 Uitbreiding 1200mm aan achterzijde woning.
- 01-01-02 Uitbreiding 2400mm aan achterzijde woning.
- 01-02-32 Onbenoemde ruimte en wasruimte op 2e verdieping.
- 01-02-35 Wasruimte op 2e verdieping.
- 01-02-36 Onbenoemde ruimte op 2e verdieping (alleen mogelijk i.c.m. optie 01-02-35).
- 01-02-53 Samenvoegen slaapkamer 1+3.
- 01-02-59 Vergroten van badkamer (inclusief tegelwerk, exclusief aanpassing sanitair).
- Niet van toepassing bij type C2.
- 01-02-82 Trapkast vervalt (blijft dichte trap).
- 01-03-01 Schuifpui in achtergevel ipv basis kozijn.
- 01-03-02 Pui met dubbele fuindeuren in achtergevel ipv basis kozijn.
- 01-03-04 Onderste deel van kozijn dichtzetten middels paneelvulling.
- 01-04-01 Dakkapel in achtergevel (breedte ca. 1800mm).
- 01-04-03 Dakkapel in achtergevel (breedte ca. 3400mm).
- 01-04-07 Dakkapel in voorgevel (breedte ca. 1200mm).
- 01-04-08 Dakkapel in voorgevel (breedte ca. 1800mm), (alleen mogelijk i.c.m. optie 01-02-35).
- 01-04-10 Dakvenster (br.xh. ca. 1140x1180mm).
- 01-04-20 Dakvenster (br.xh. ca. 780x1180mm).
- 01-04-30 Dakvenster (br.xh. ca. 550x780mm).

RENVOOI  
01-04-02 01-04-05 01-04-07 01-04-21

#### BOUWKUNDIG RENVOOI

- schakelaar enkel
  - schakelaar dubbel
  - wisselschakelaar
  - regeling mech. ventilatie
  - plafondlichtpunt
  - plafondlichtpunt opbouw
  - wandlichtpunt
  - rookmelder
  - rookmelder opbouw
  - geaard wandcontactdoos enkel
  - geaard wandcontactdoos dubbel opbouw
  - geaard wandcontactdoos dubbel volledig inbouw
  - schel
  - deurbel
  - aansluitpunt data/telefoon/televisie (loos)
  - aansluitpunt kooktoestel (loos)
  - aansluitpunt kooktoestel
  - aansluitpunt boiler (loos)
  - aansluitpunt thermostaat
  - aansluitpunt thermostaat cv
  - aansluitpunt elektrische radiator
  - aansluitpunt omvormer t.b.v. zonnepanelen
  - aansluitpunt warmtepomp
  - aansluitpunt wasmachine
  - aansluitpunt wasdroger
  - aansluitpunt gebalanceerde ventilatie-eenheid
  - aansluitpunt keukenmeubel + lichtpunt
  - radiator
  - vloerverdelers cv installatie
  - opstelplaats wasmachine
  - opstelplaats wasdroger
  - opstelplaats koelkast
  - opstelplaats gebalanceerde ventilatie-eenheid
  - opstelplaats warmtepomp + boiler
  - opstelplaats warmtepomp
  - opstelplaats boiler
  - positie optioneel extra boiler
  - opstelplaats omvormer t.b.v. zonnepanelen
  - zonnepanelen (positie indicatief)
  - buitenkraan met schroep
  - buitenkraan
  - schroep
- De voor uw woning van toepassing zijnde symbolen zijn opgenomen in de plattegronden.

#### Opties: gevelaanzichten en plattegronden

Woningtype  
C1, C2 en E1

PARIJSCH  
BUITENLINIE

Project : CULEMBORG 19 KOOPWONINGEN

Bouwnummers : 16, 17 en 19

Schaal : zie tekening

Datum : 1 maart 2024

Tekeningnummer : VK-15

