



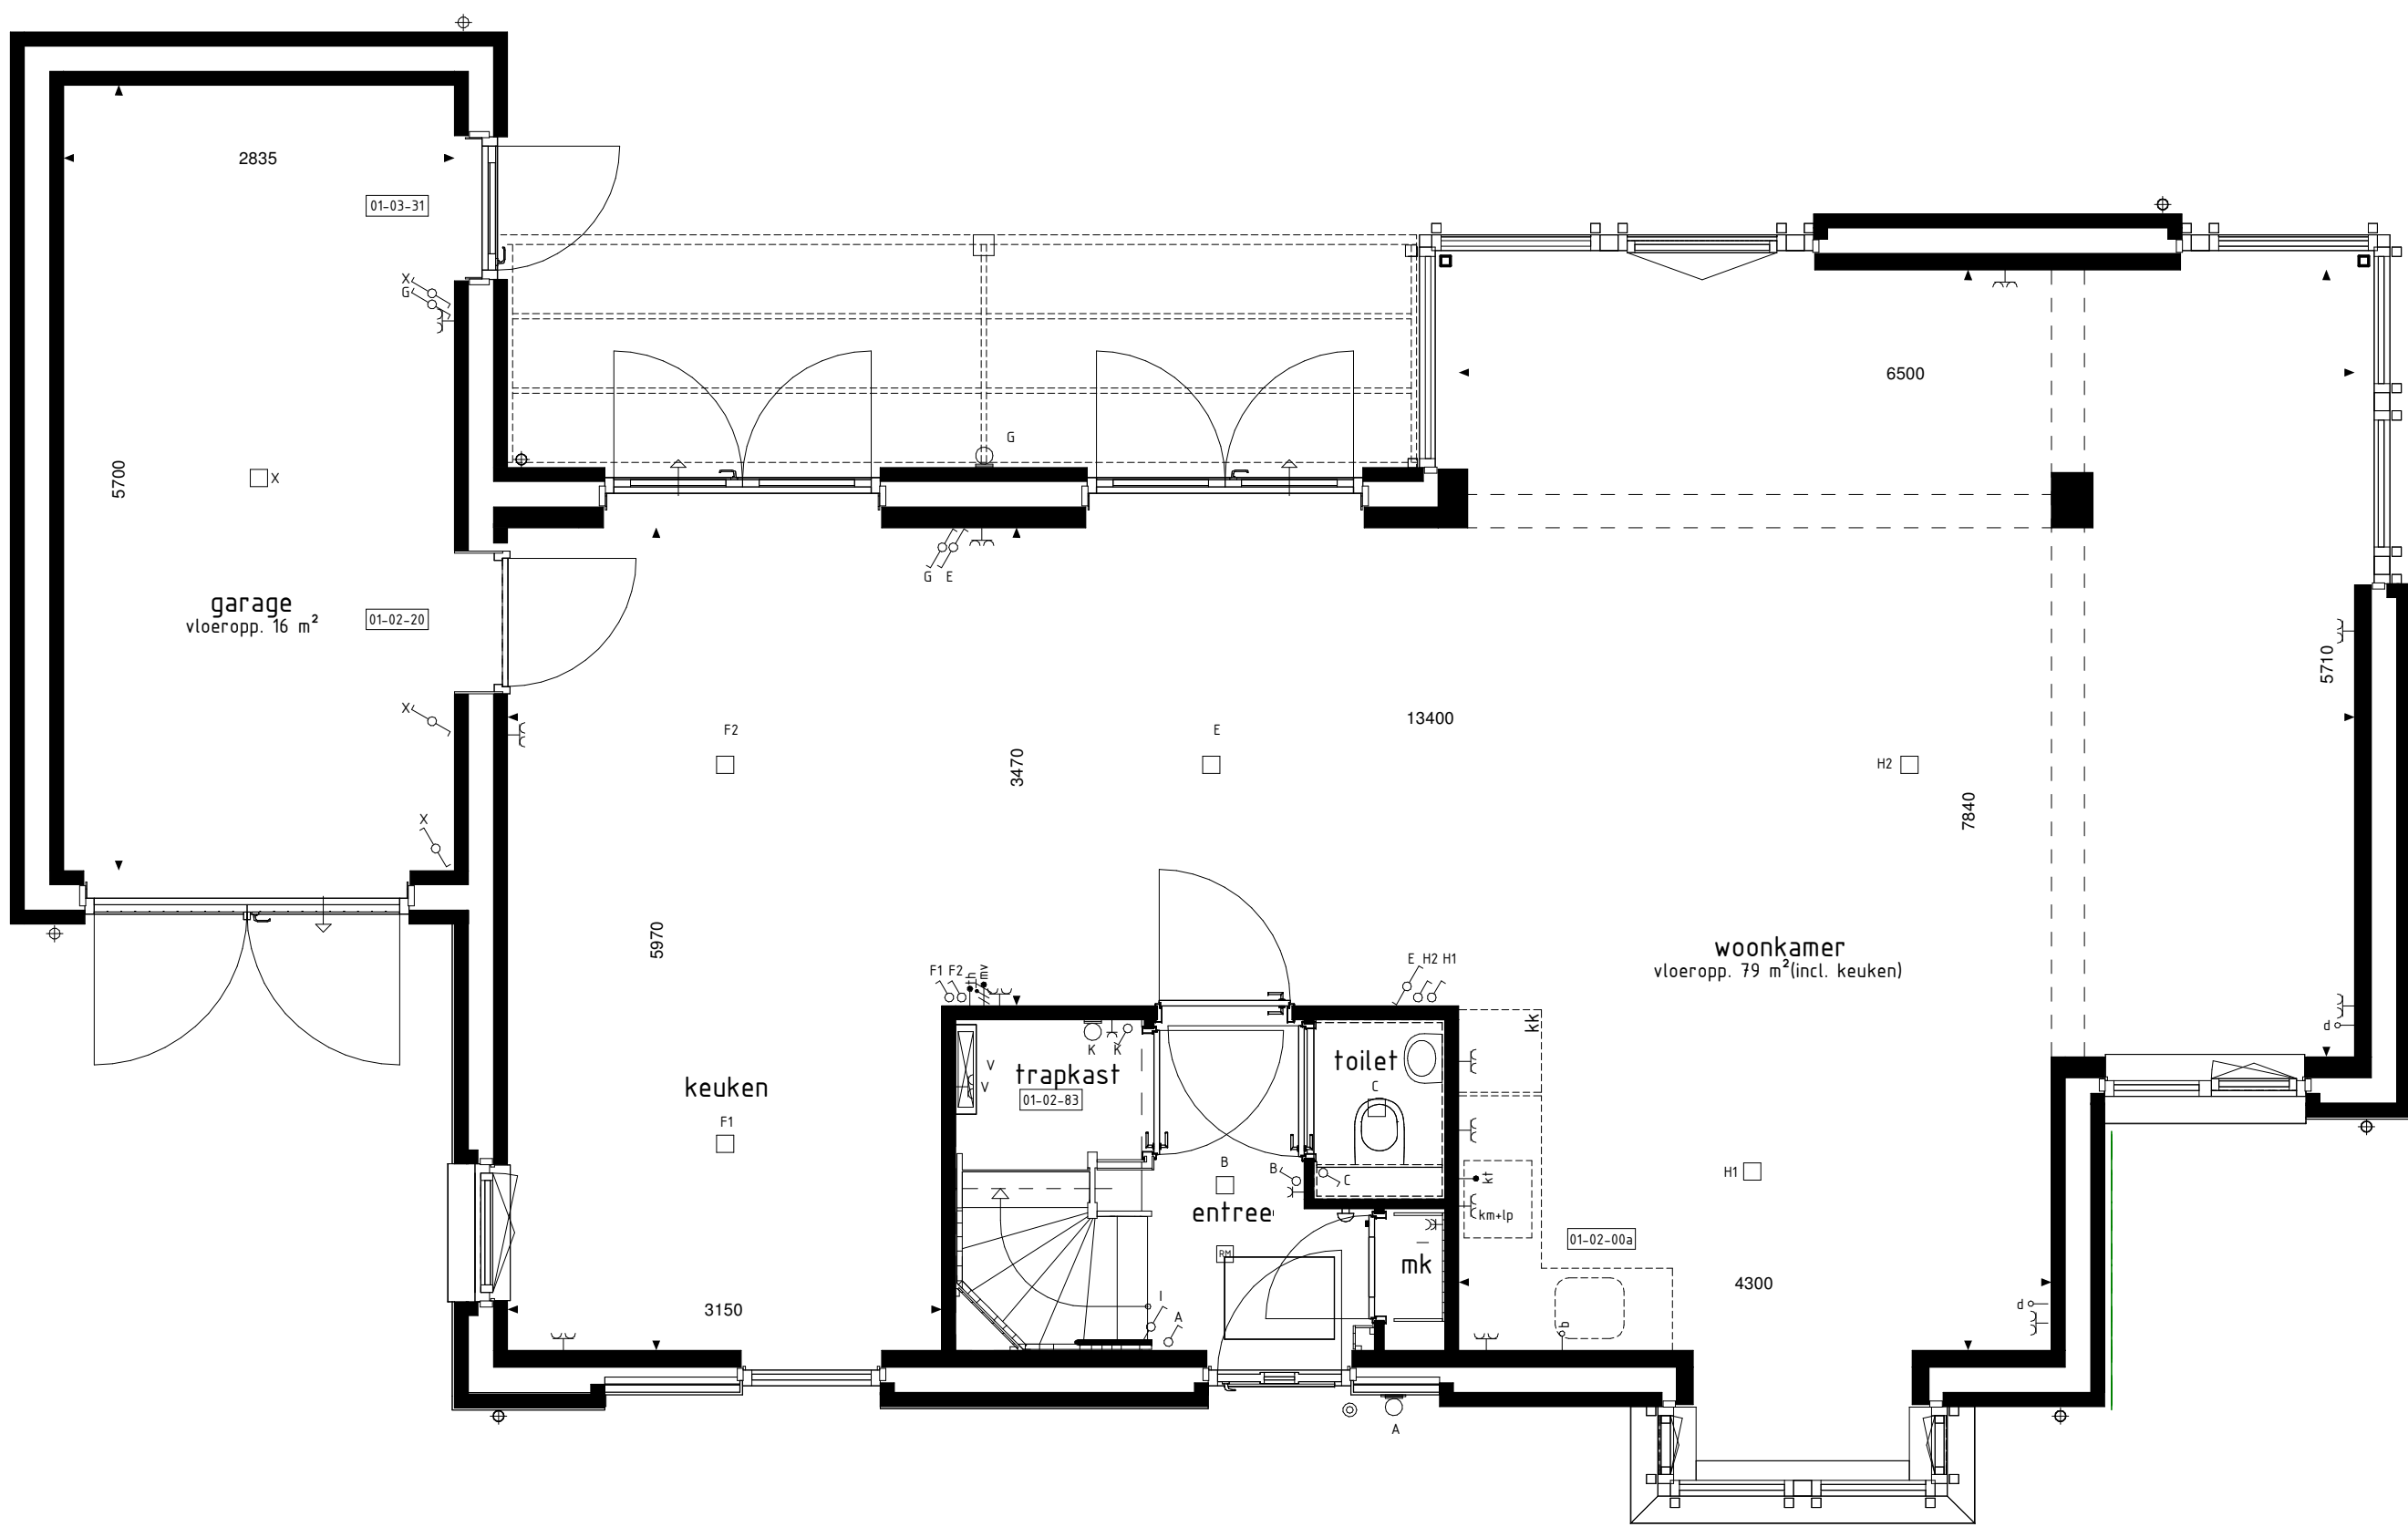

BEGANE GROND

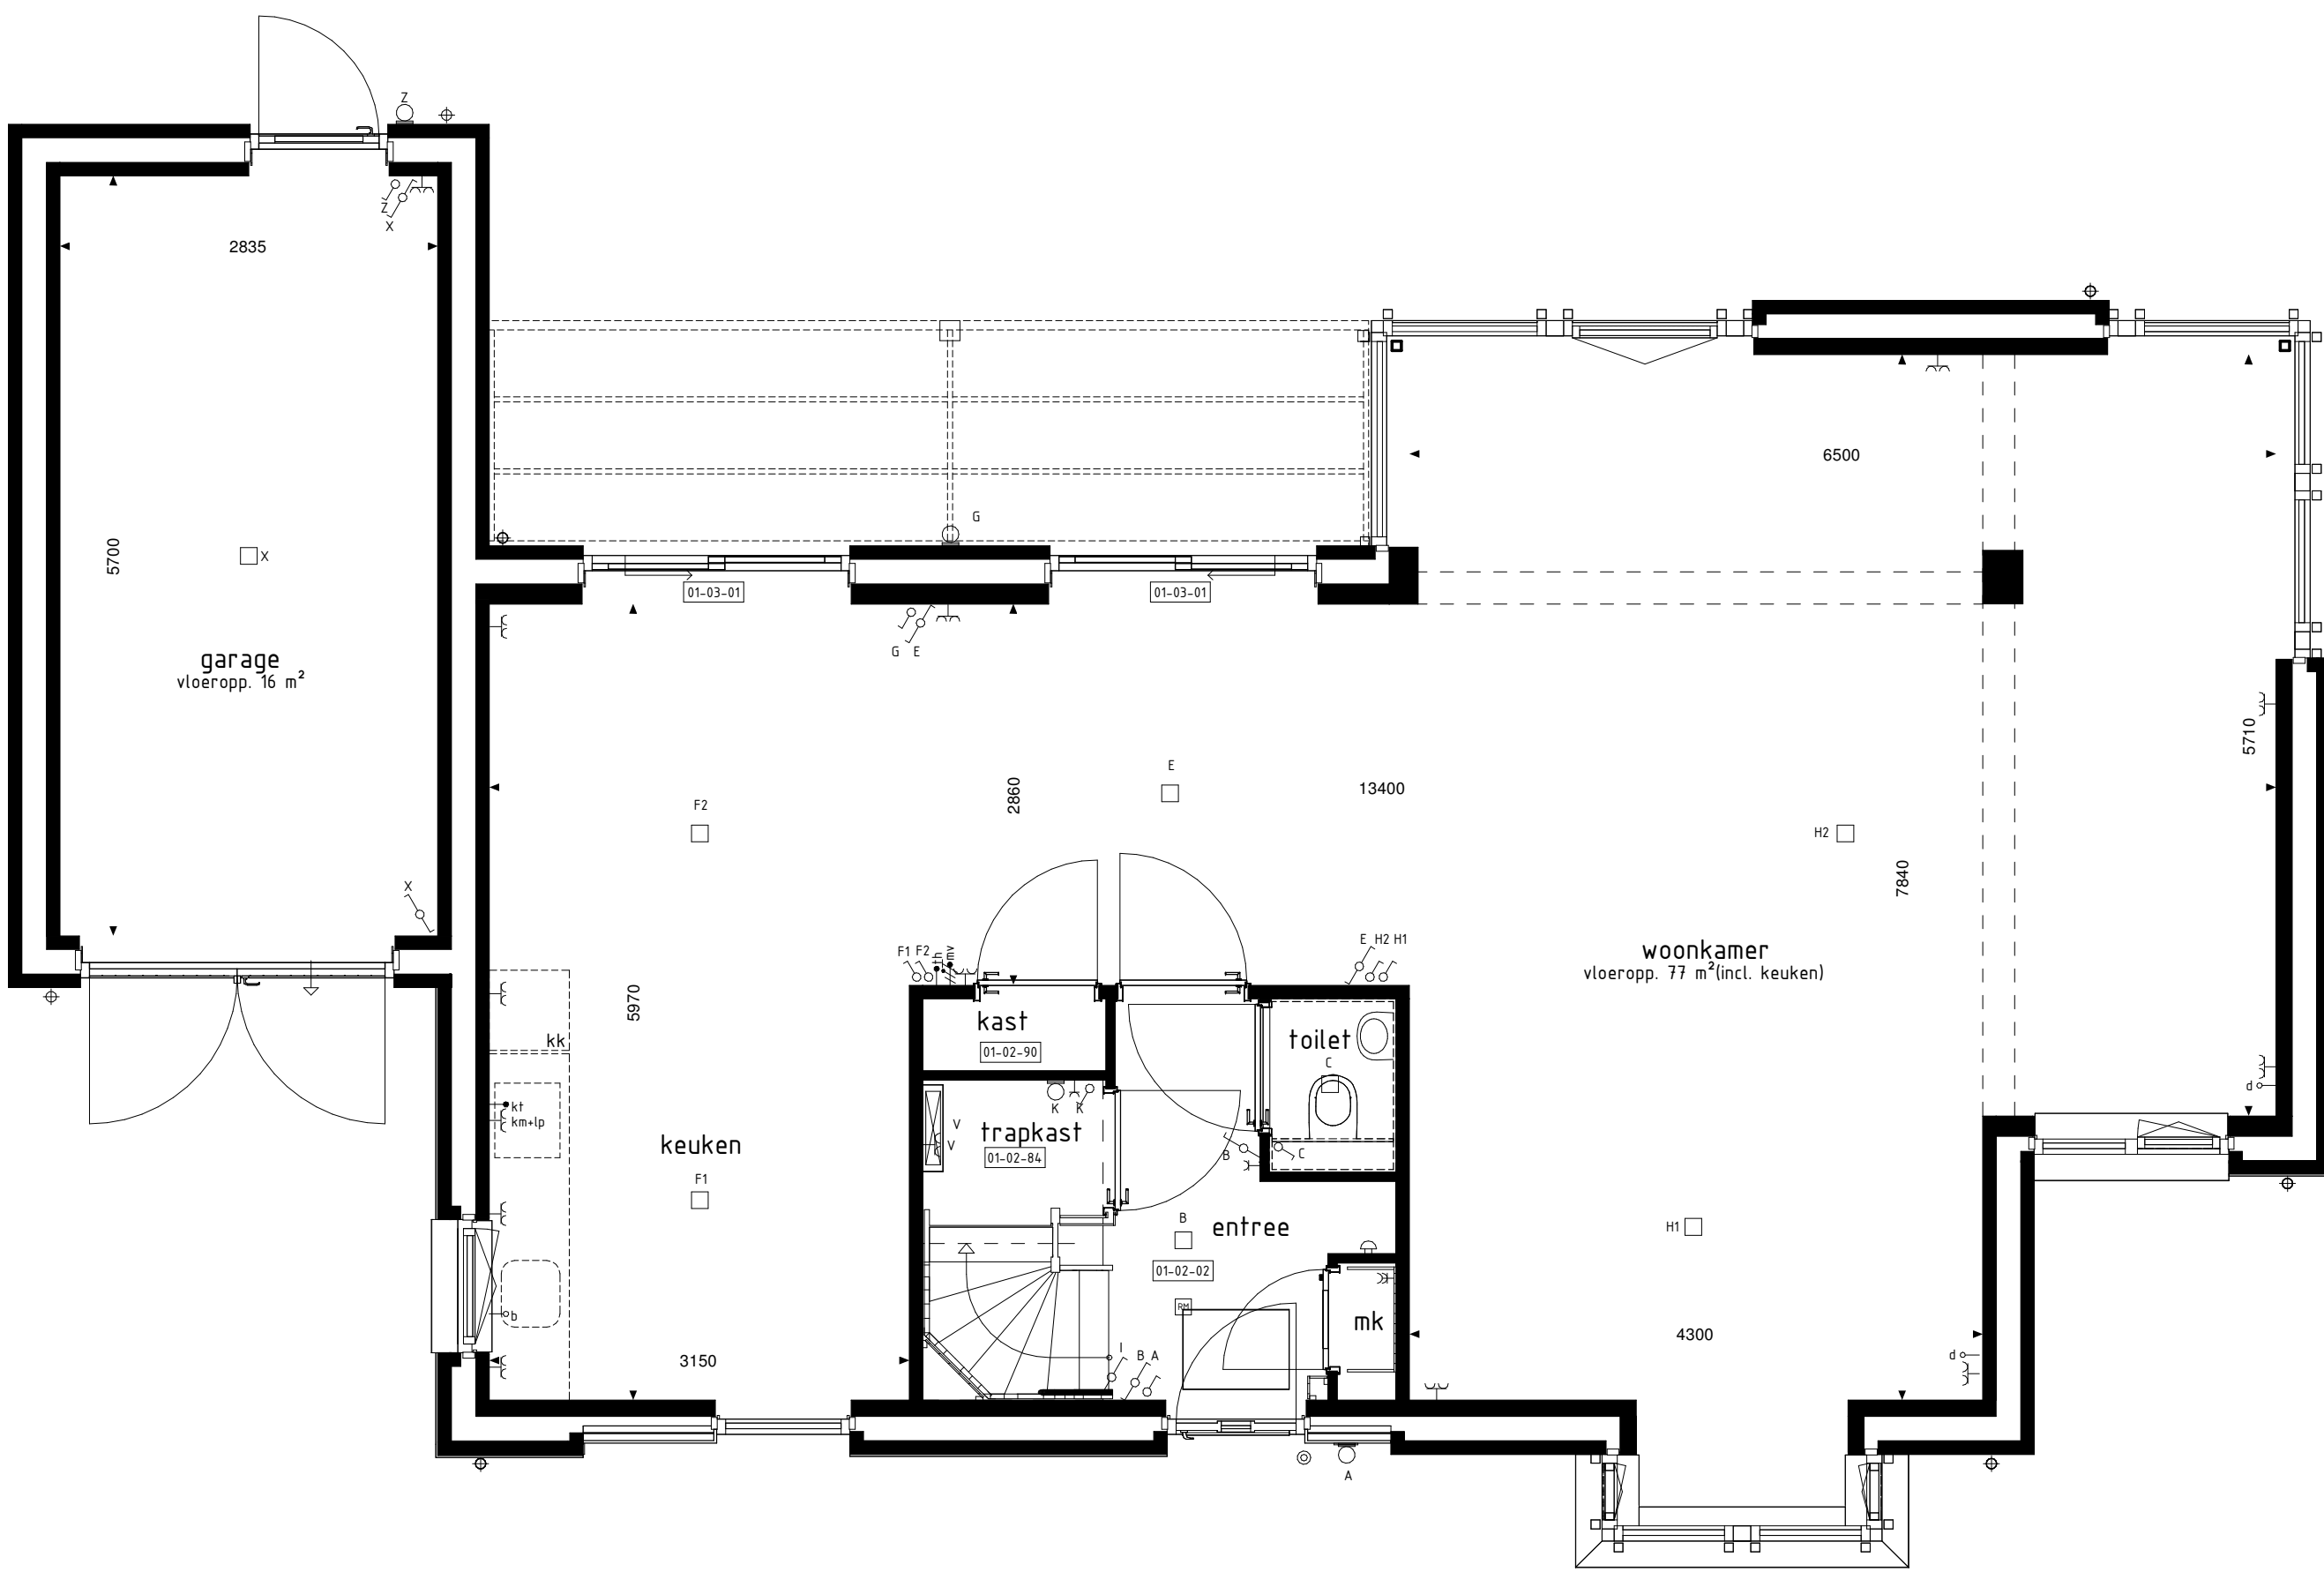


BEGANE GROND




ACHTERGEVEL




LINKERGEVEL

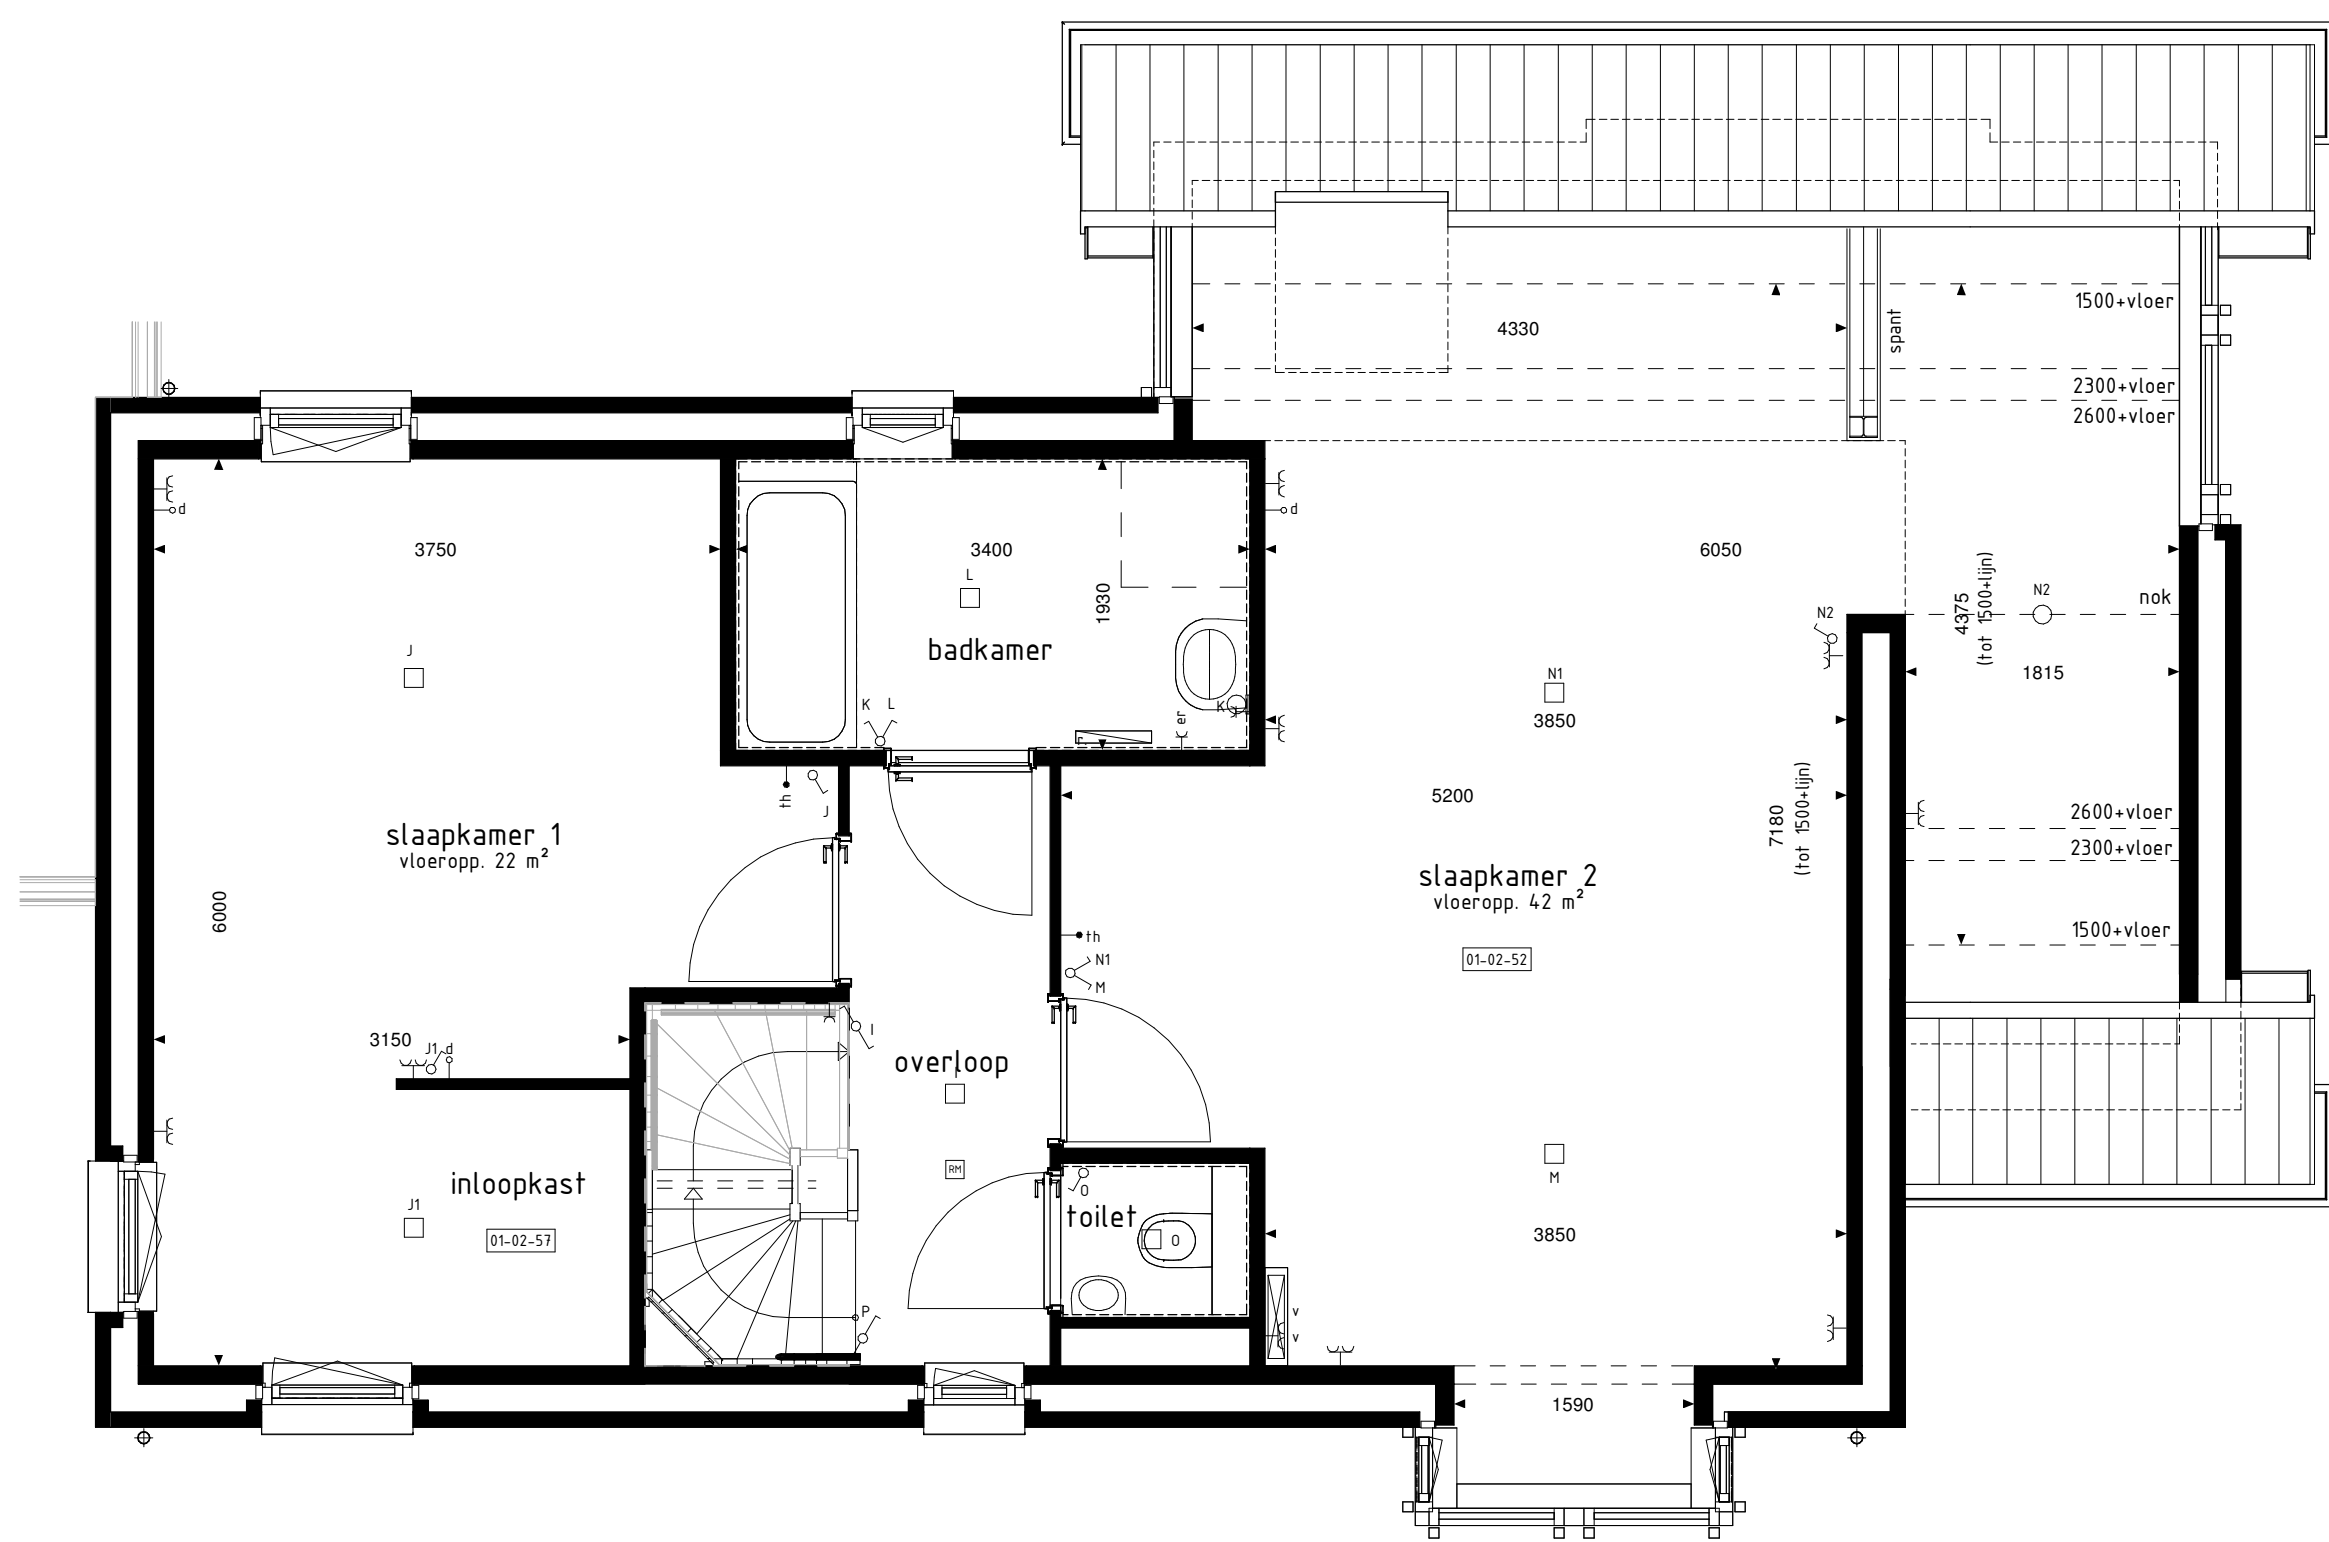


1e VERDIEPING

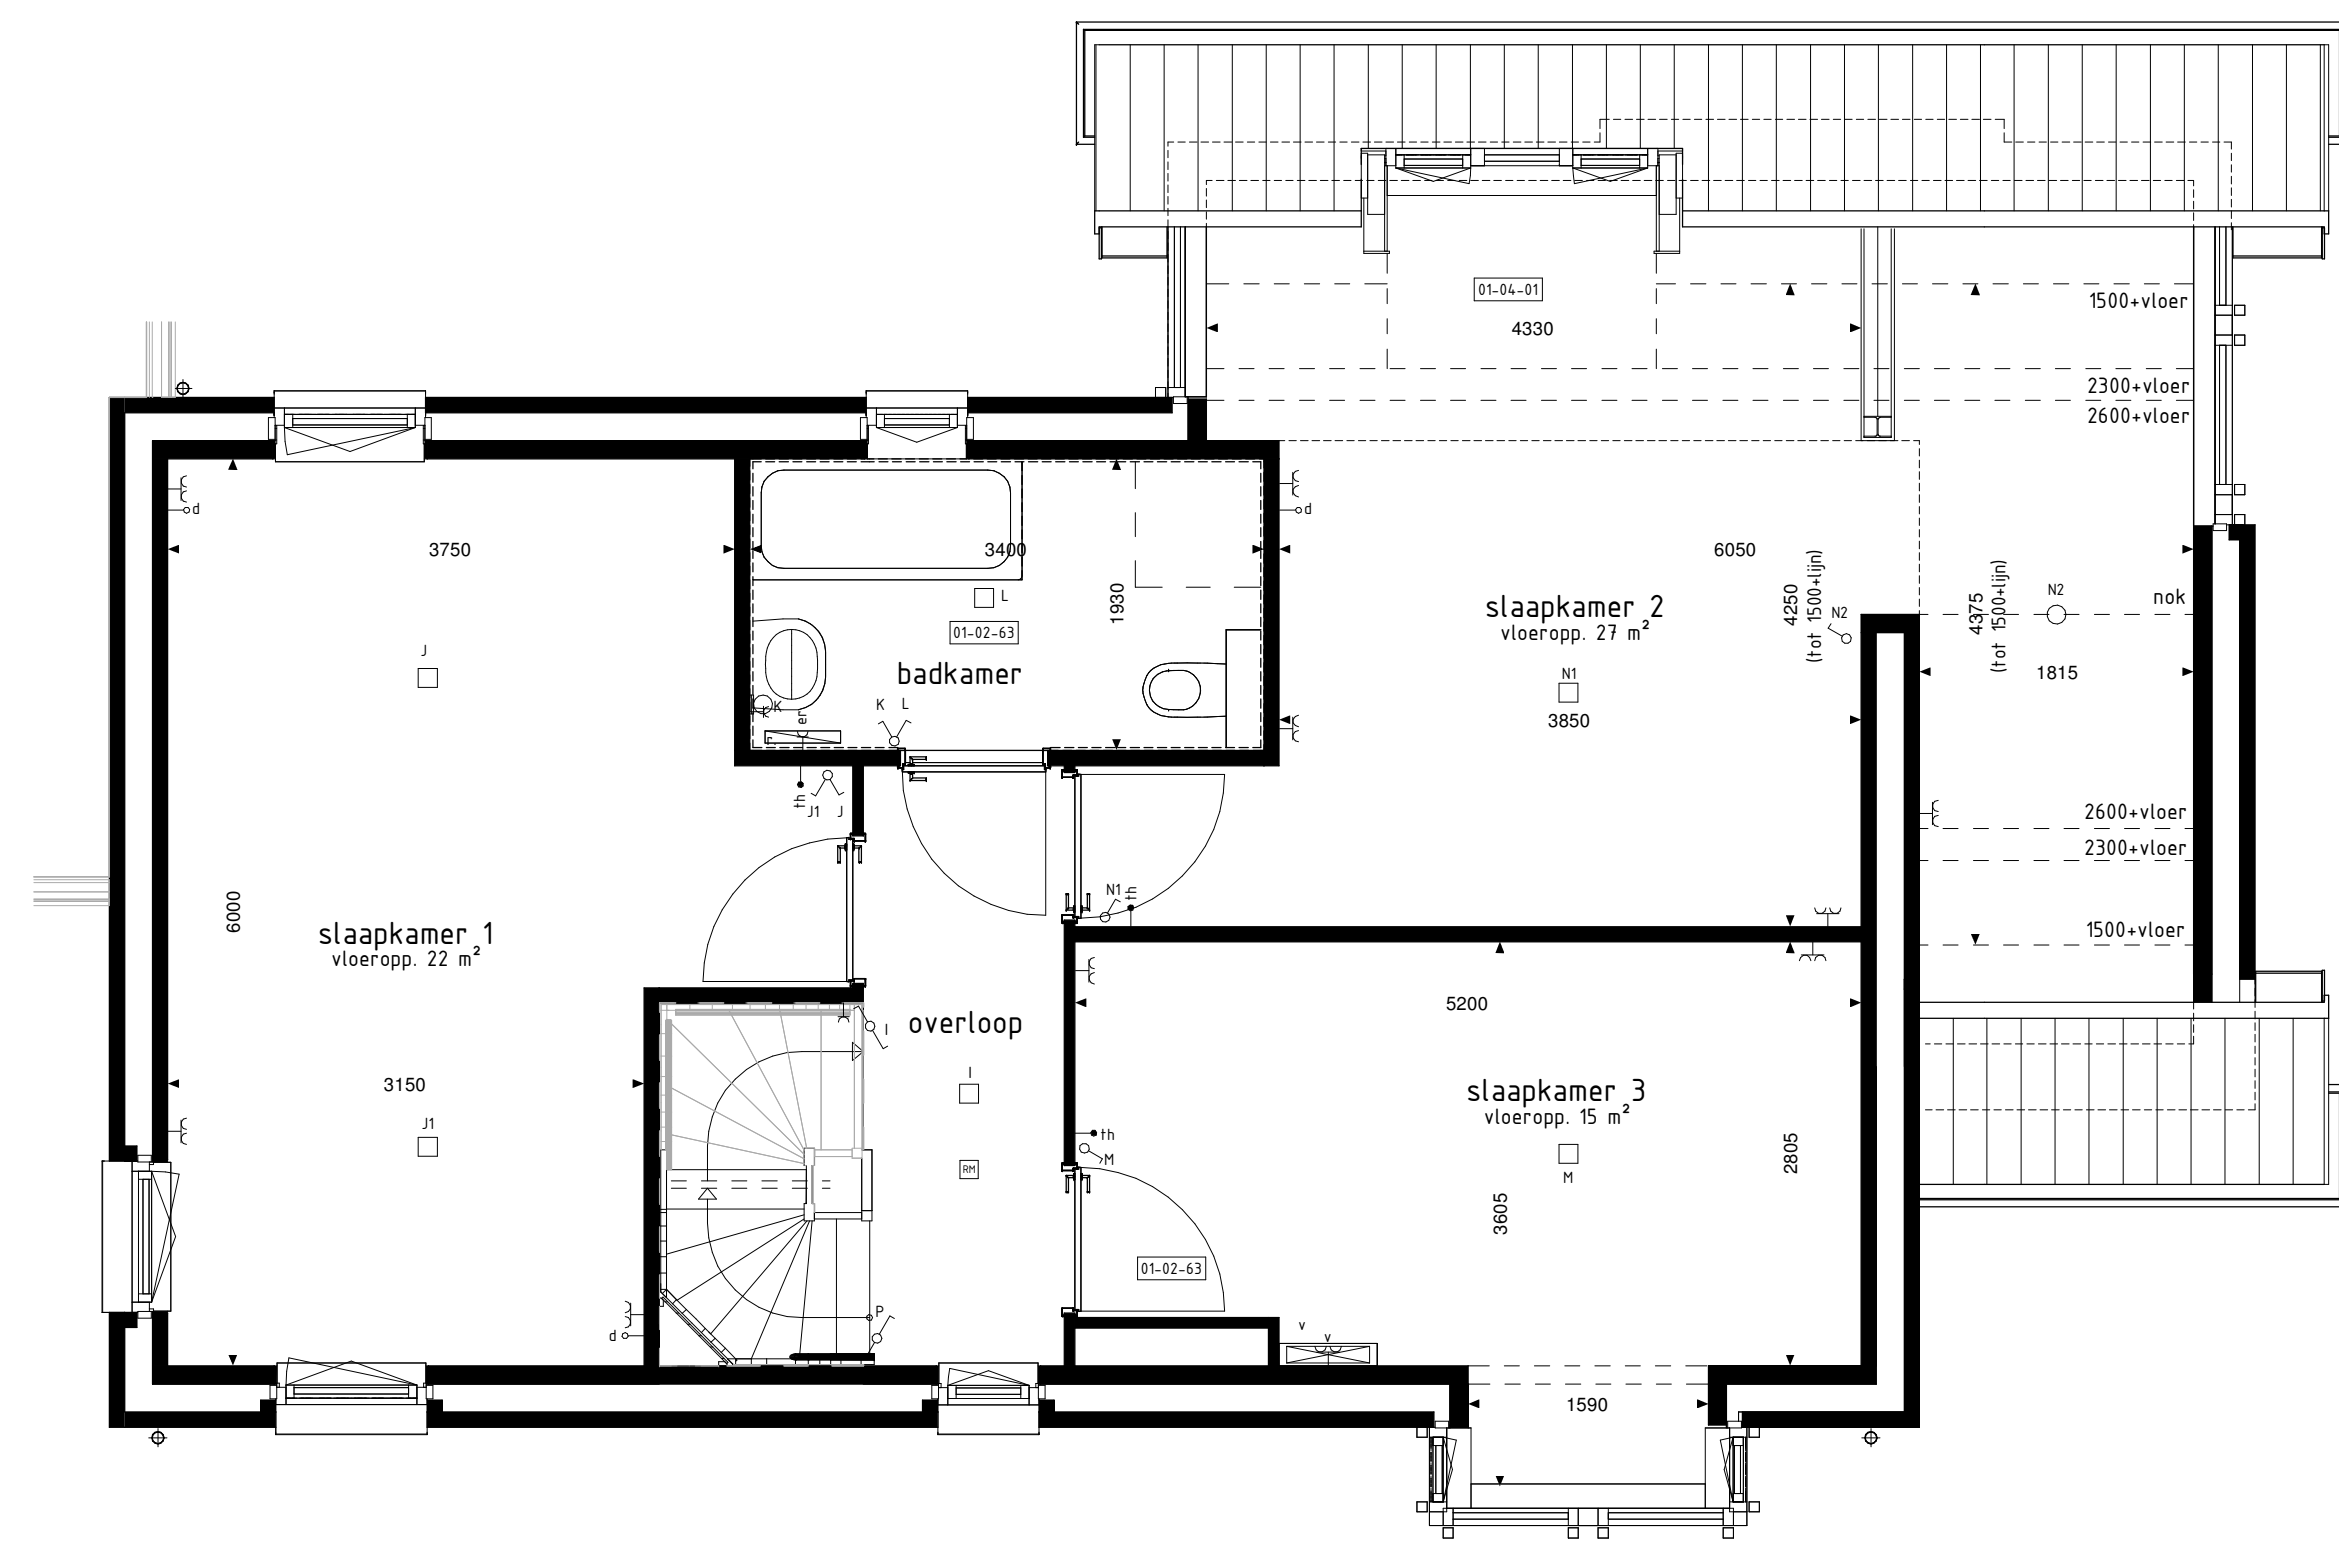

1e VERDIEPING

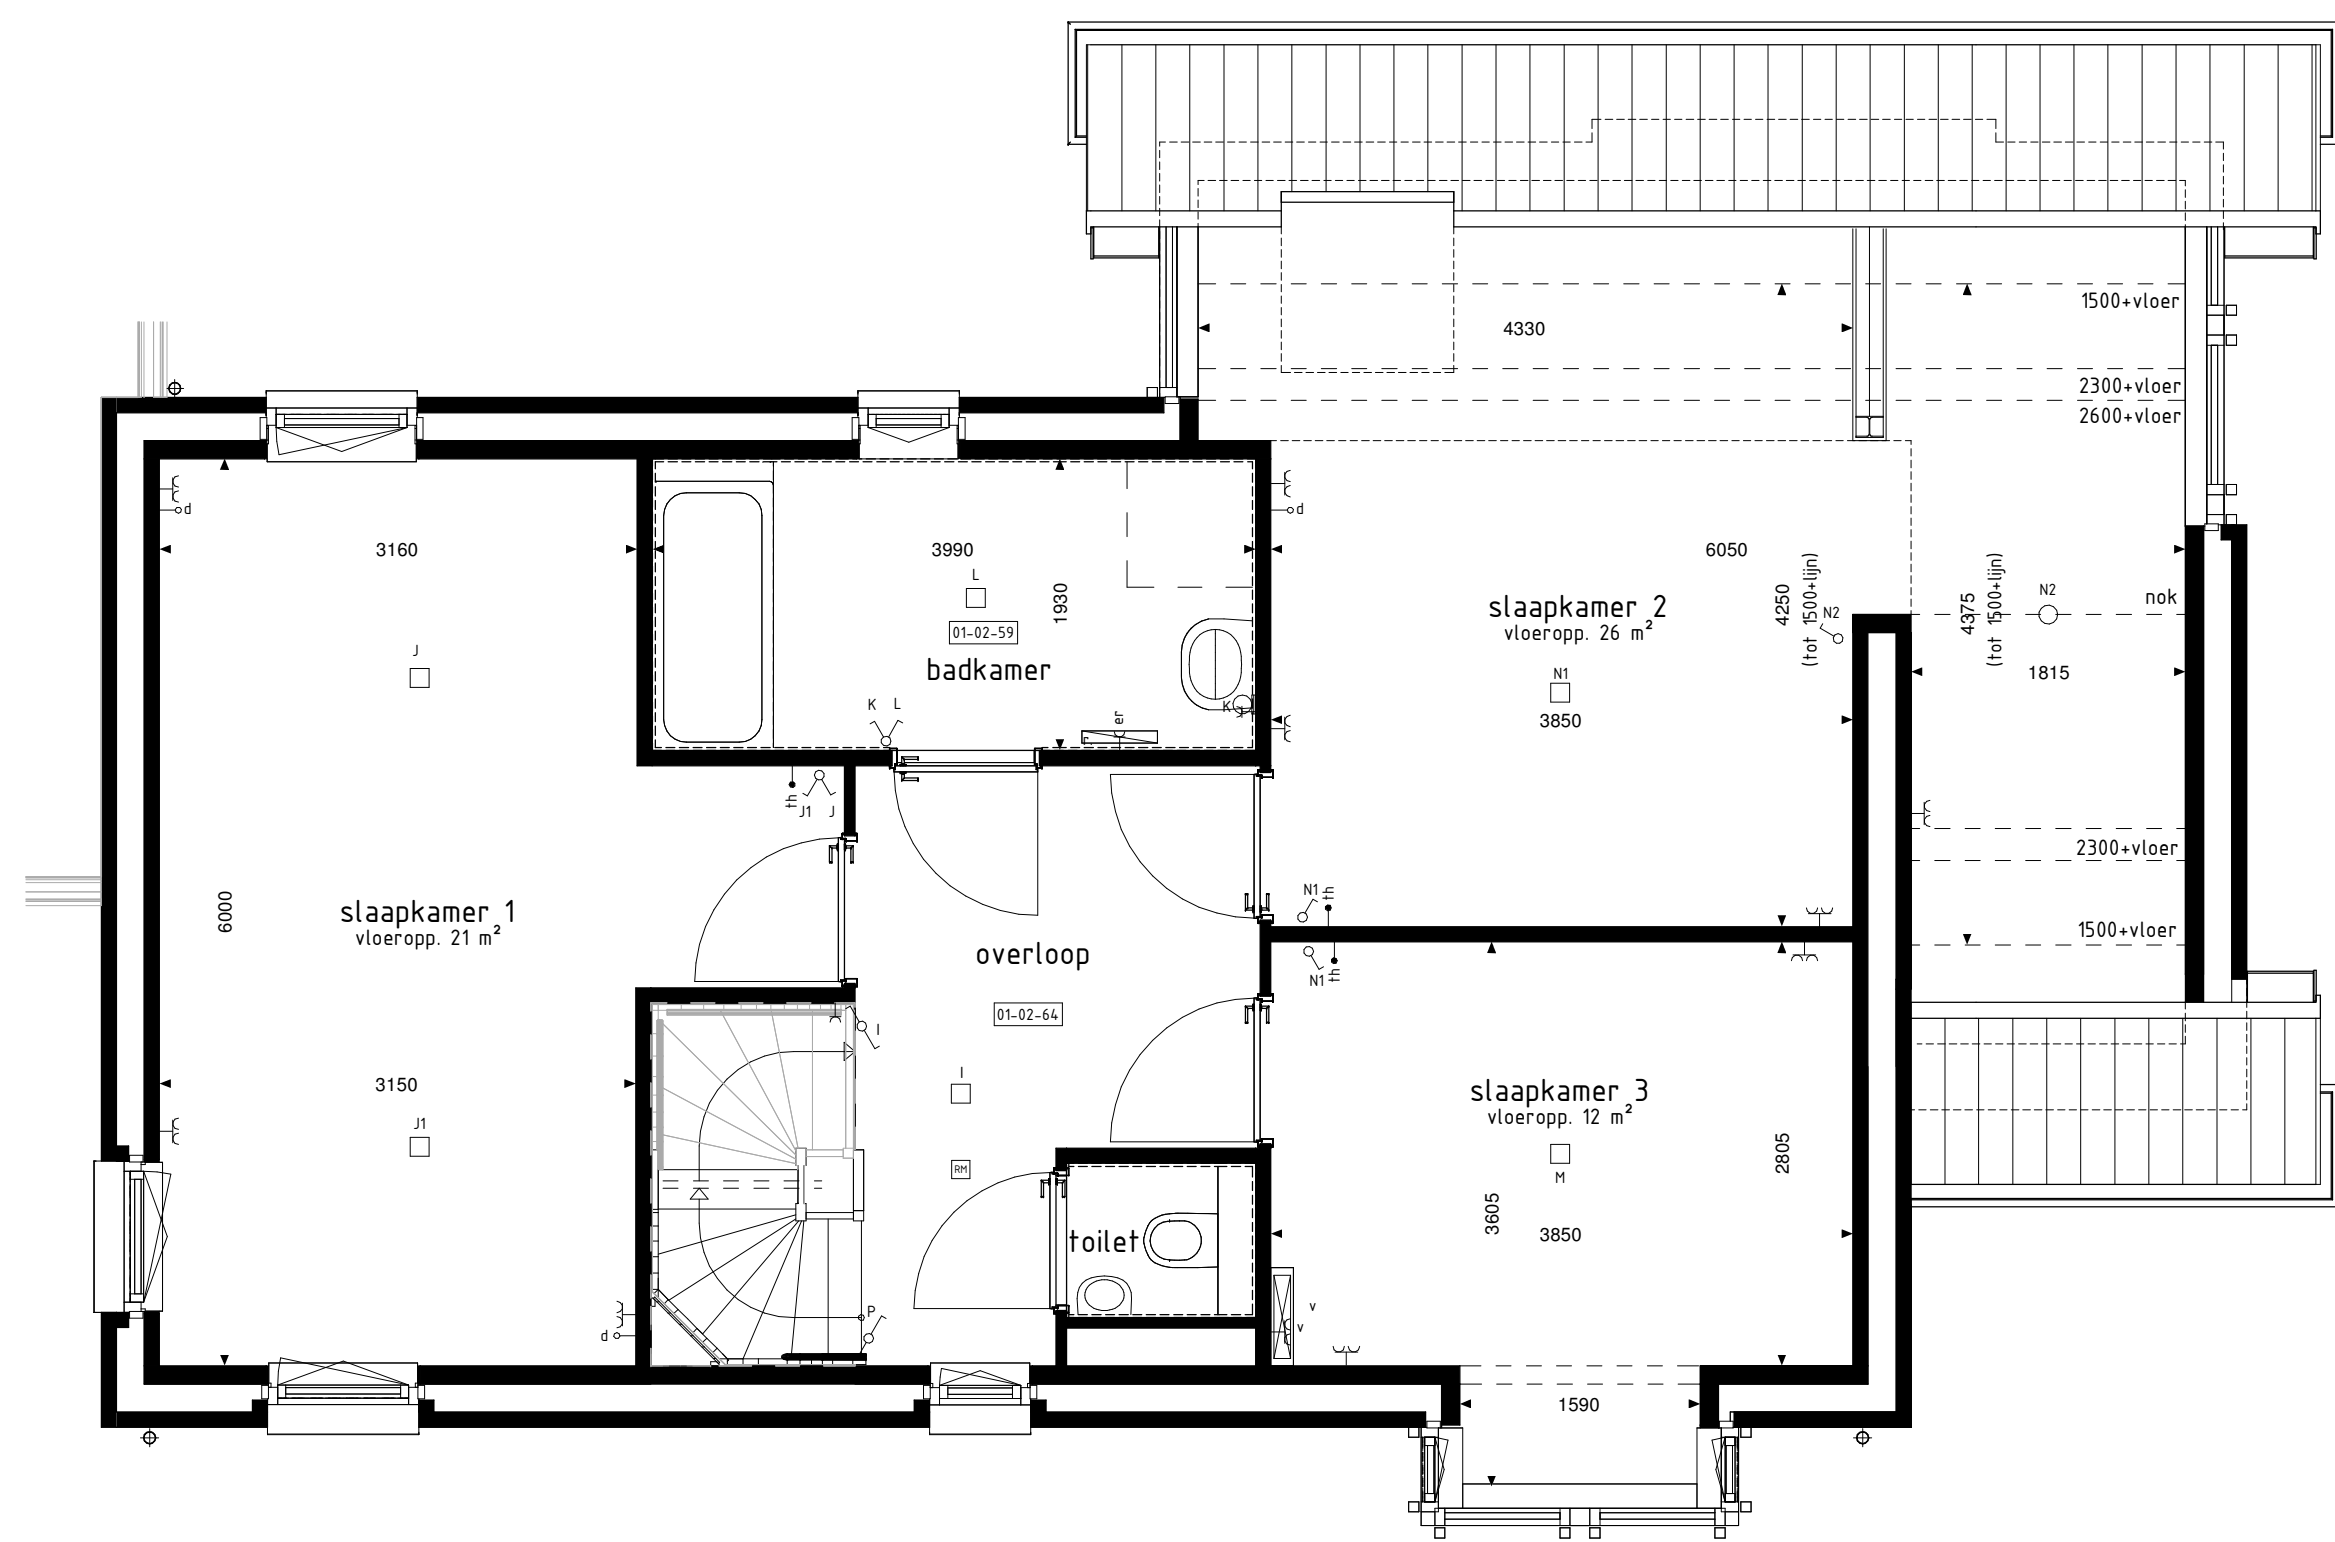

1e VERDIEPING

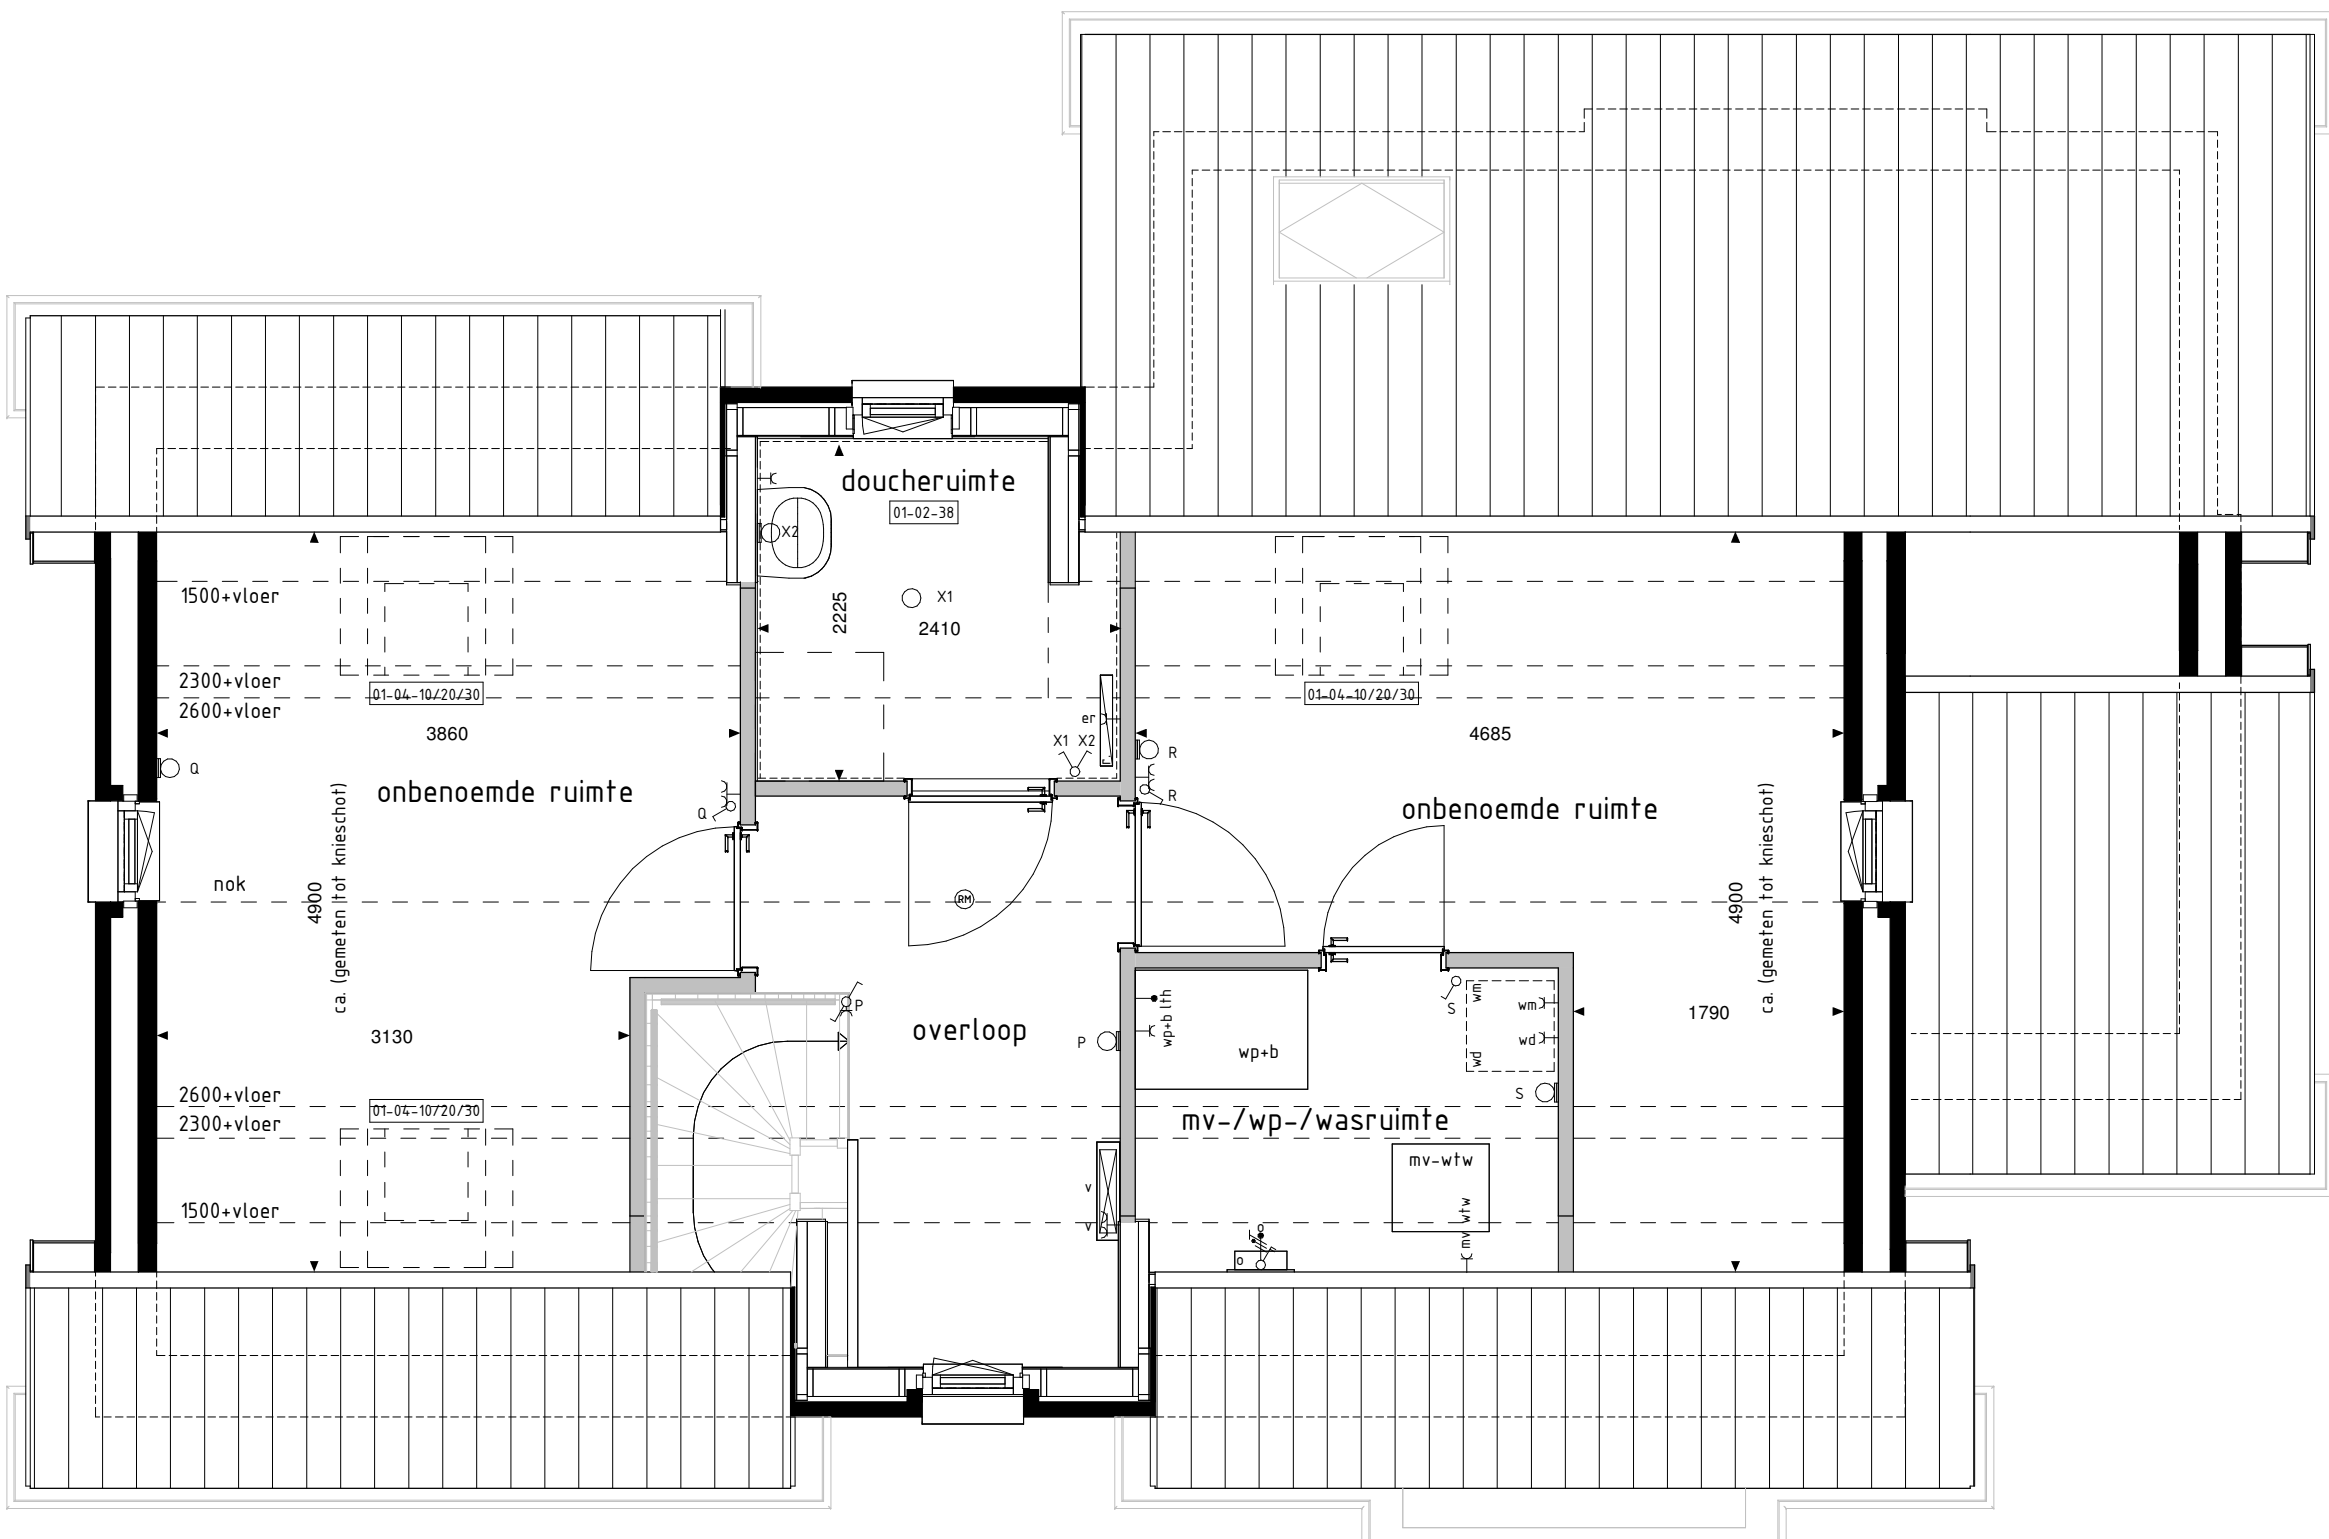

2e VERDIEPING

Opdat we alle, eventueel mogelijke, opties willen laten zien, worden op deze tekening geen PV panelen getoond. De op het hellende dakvlak getoonde opties zijn echter alleen mogelijk indien er elders voldoende dakvlak overblijft om in de basis opgenomen PV panelen te plaatsen. Het verplaatsen van de PV panelen kan invloed hebben op het rendement van de PV panelen.

RENOVOOI OPTIES

- 01-02-00a Keuken in woonkamer (inclusief laten vervallen onderzichtig glas in borslerving kozijn roete postie keuken).
- 01-02-02 Vergroten entree (inclusief verschuiven toilet).
- 01-02-20 Deurkozijn tussen garage en woning (opschieten aan zijde achtergevel).
- 01-02-38 Doucheruimte (inclusief tegelwerk en sanitair) op 2e verdieping.
- 01-02-52 Samenhangen slaapkamer 2-3.
- 01-02-57 Inloopkast in slaapkamer 1.
- 01-02-59 Vergroten badkamer (inclusief tegelwerk, exclusief aansluiting sanitair).
- 01-02-63 Verplaatsen closet naar badkamer i.c.m. vergroten slaapkamer 3 en vervallen van toegangsdeur toilettruimte op de 1e verdieping en plaatsen onderzichtig glas in borslerving in het buitenkozijn van de badkamer (inclusief vervallen tegelwerk, exclusief aansluiting sanitair).
- 01-02-64 Vergroten van overloop (niet mogelijk i.c.m. optie 01-02-63).
- 01-02-83 Trapkast zonder vergroten entree en toegang vanuit entree.
- 01-02-84 Trapkast (i.c.m. optie 01-02-02).
- 01-02-90 Vaste kast laten mogelijk i.c.m. optie 01-02-02).
- 01-03-01 Schuifdeur in achtergevel i.p.v. basis kozijn.
- 01-03-31 Deurkozijn garage achtergevel verplaatsen naar zijgevel.
- 01-04-01 Dakkapel in achtergevel (breedte ca. 1800mm, inclusief vervallen dakraam).
- 01-04-10 Dakvenster (br.akh. ca. 145x1800mm).
- 01-04-20 Dakvenster (br.akh. ca. 780x1800mm).
- 01-04-30 Dakvenster (br.akh. ca. 550x1800mm).

BOUWKUNDIG RENVOOI

- schakelaar enkel
- schakelaar dubbel
- wisselschakelaar
- regeling mach. ventilatie
- plafondlichtpunt
- plafondlichtpunt opbouw
- wandlichtpunt
- rookmelder
- rookmelder opbouw
- geaard wandcontactdoos enkel
- geaard wandcontactdoos dubbel opbouw
- geaard wandcontactdoos dubbel volledig inbouw
- schel
- deurbel
- aansluitpunt data/telefoon/telvisie (bosl)
- aansluitpunt kooktoestel (bosl)
- aansluitpunt kooktoestel (bosl)
- aansluitpunt boiler (bosl)
- aansluitpunt thermostaat
- aansluitpunt thermostaat cv
- aansluitpunt elektrische radiator
- aansluitpunt onvormer t.b.v. zonnepanelen
- aansluitpunt warmtepomp + boiler
- aansluitpunt wasmachine
- aansluitpunt wasdroger
- aansluitpunt gebalanceerde ventilatie-eenheid
- aansluitpunt keukenmeubel + lichtpunt
- aansluitpunt vloerverwarming
- radiator
- vloerverwarming cv installatie
- wasmachine
- opstelplaats wasmachine
- opstelplaats wasdroger
- opstelplaats kookkast
- opstelplaats gebalanceerde ventilatie-eenheid
- opstelplaats warmtepomp + boiler
- opstelplaats warmtepomp
- opstelplaats boiler
- posities optimeer extra boiler
- opstelplaats onvormer t.b.v. zonnepanelen
- zonnepanelen (posities indicatief)
- buitenkraan met schroefput
- buitenkraan
- schroefput
- hemelwaterafvoer

De voor uw woning van toepassing zijnde symbolen zijn opgenomen in de plattegronden.

Opties: gevelaanzichten en plattegronden

Woningtype
K1

BUITENVEEN
CLUSTER 2-4

Project : AALSMER 18 KOOPWONINGEN

Bouwnummers : 16

Schaal : zie tekening

Datum : 25-04-2025

Tekeningnummer : VK-17

