



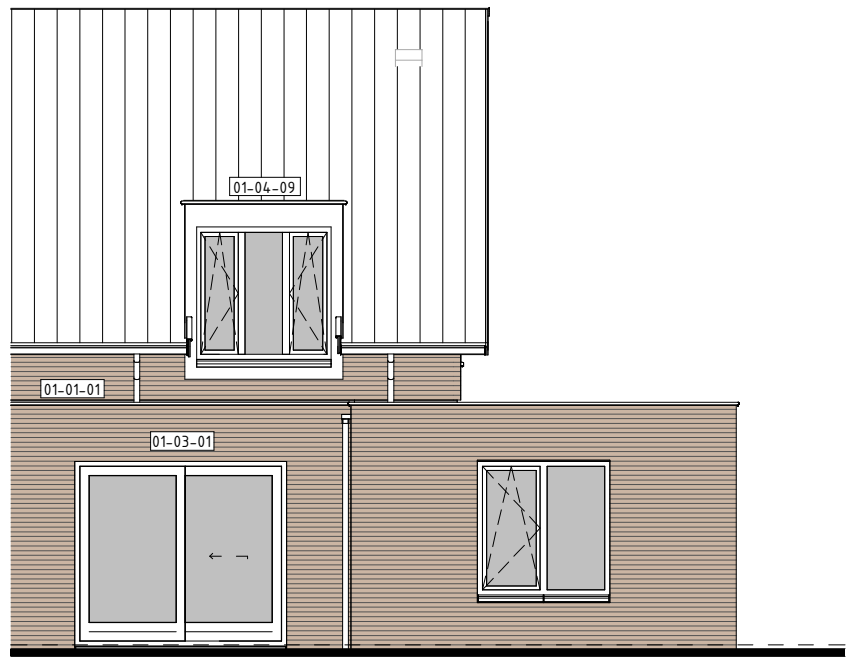


ACHTERGEVEL

1 : 100

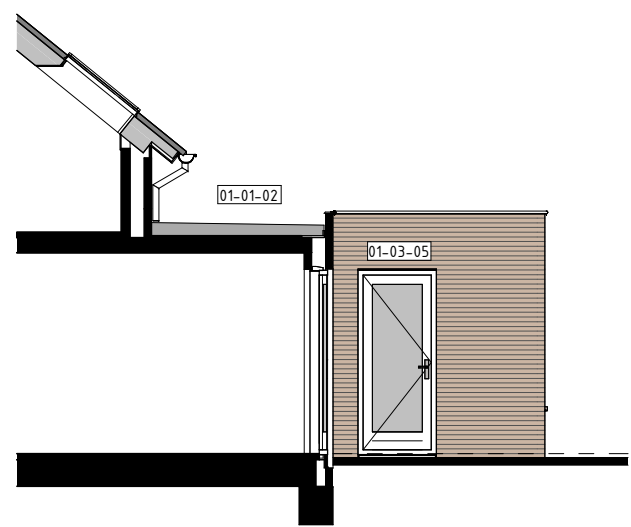


RECHTERGEVEL

1 : 100

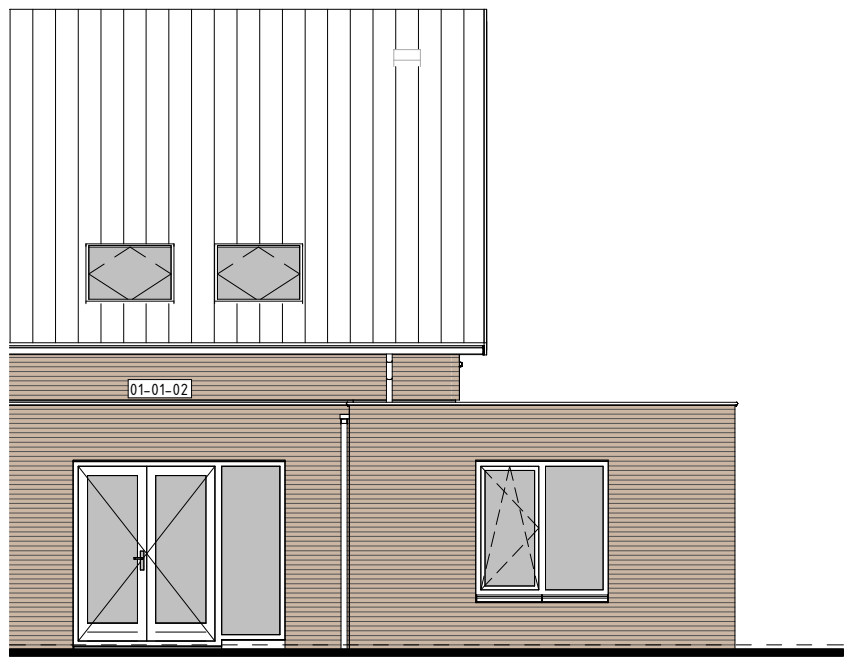


ACHTERGEVEL

1 : 100

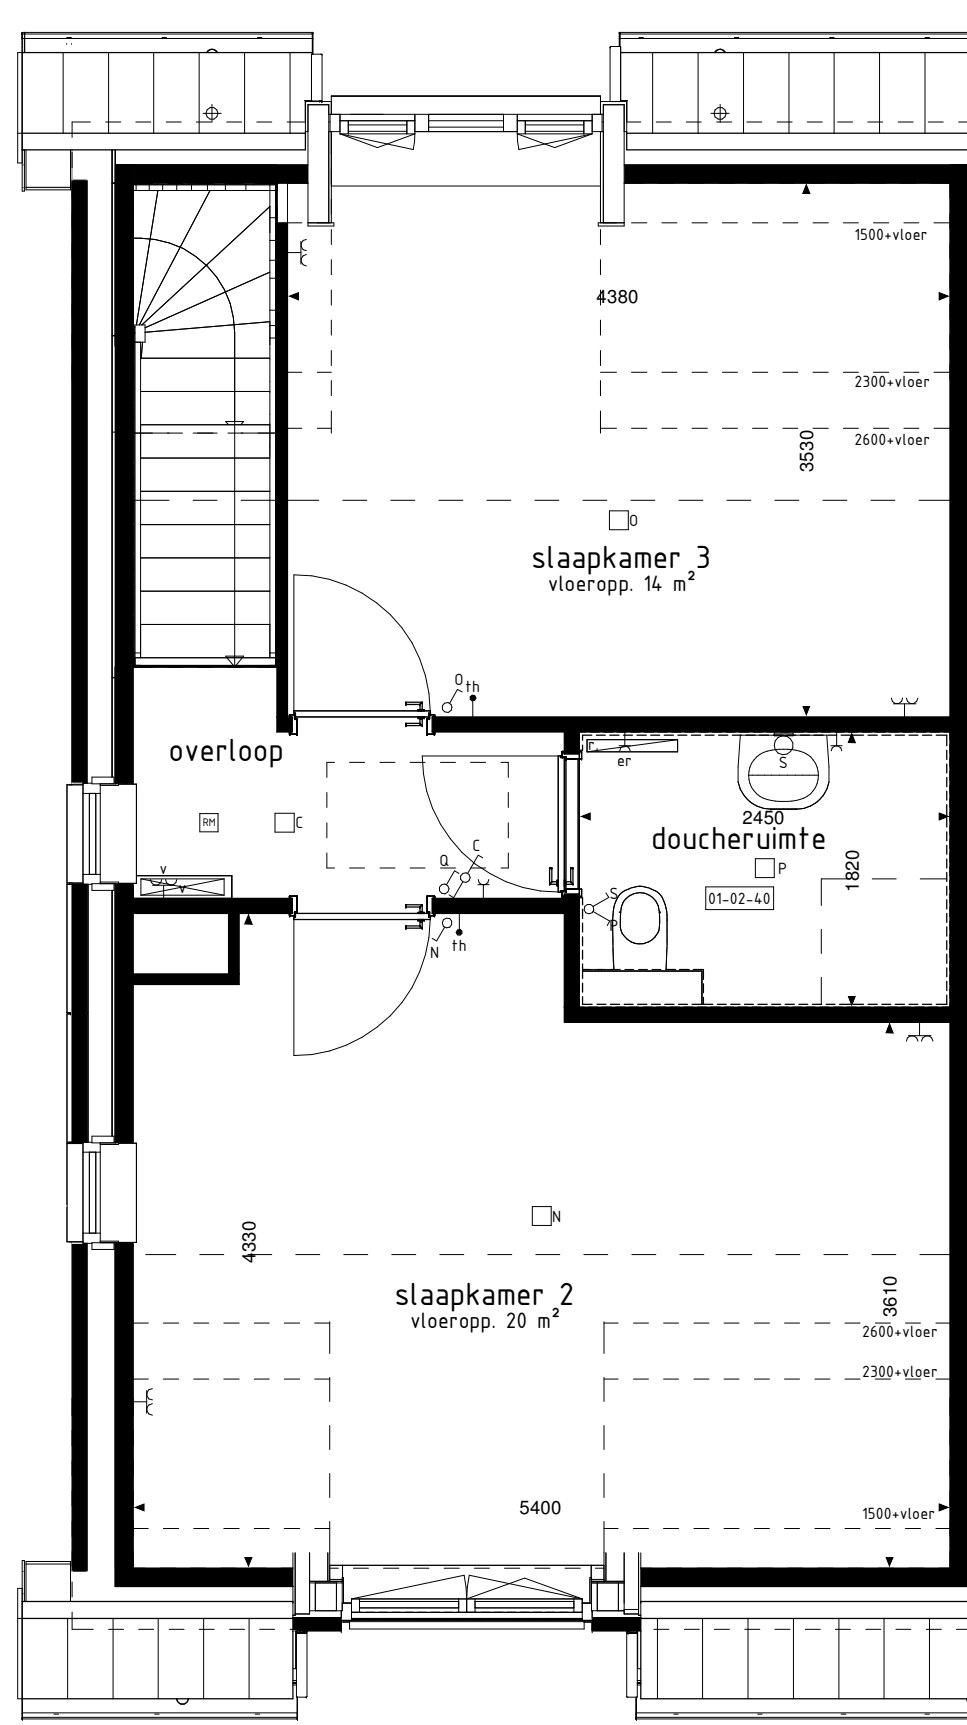


1e VERDIEPING

1 : 50

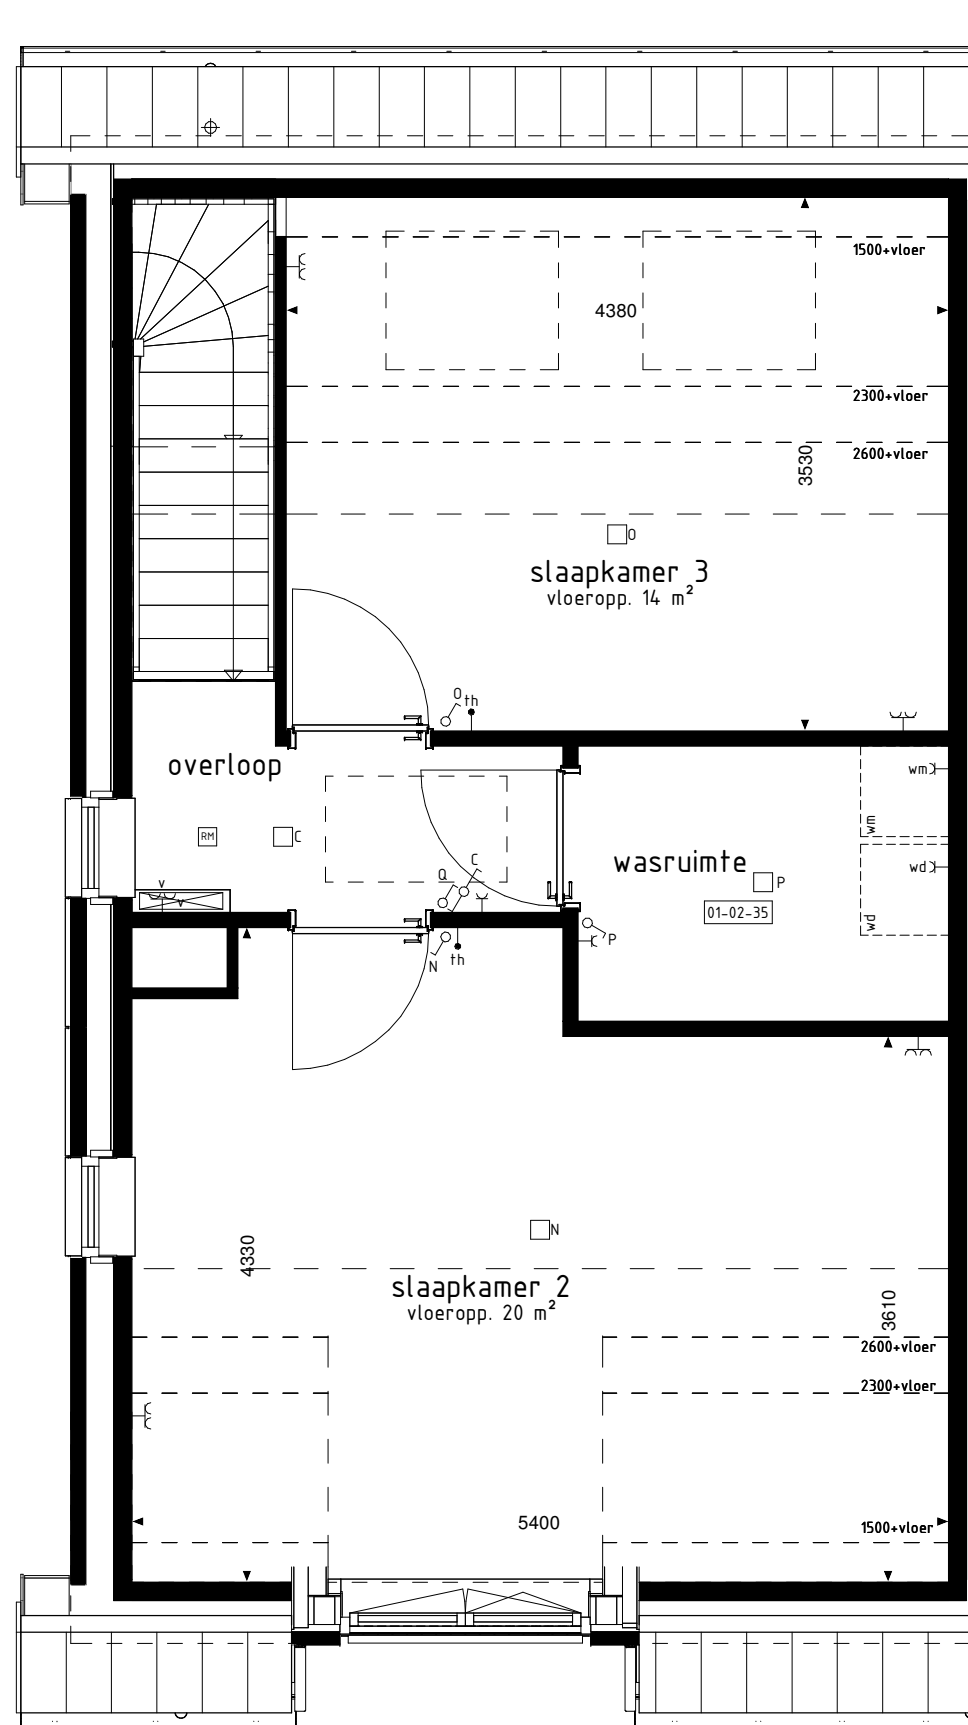


1e VERDIEPING

1 : 50

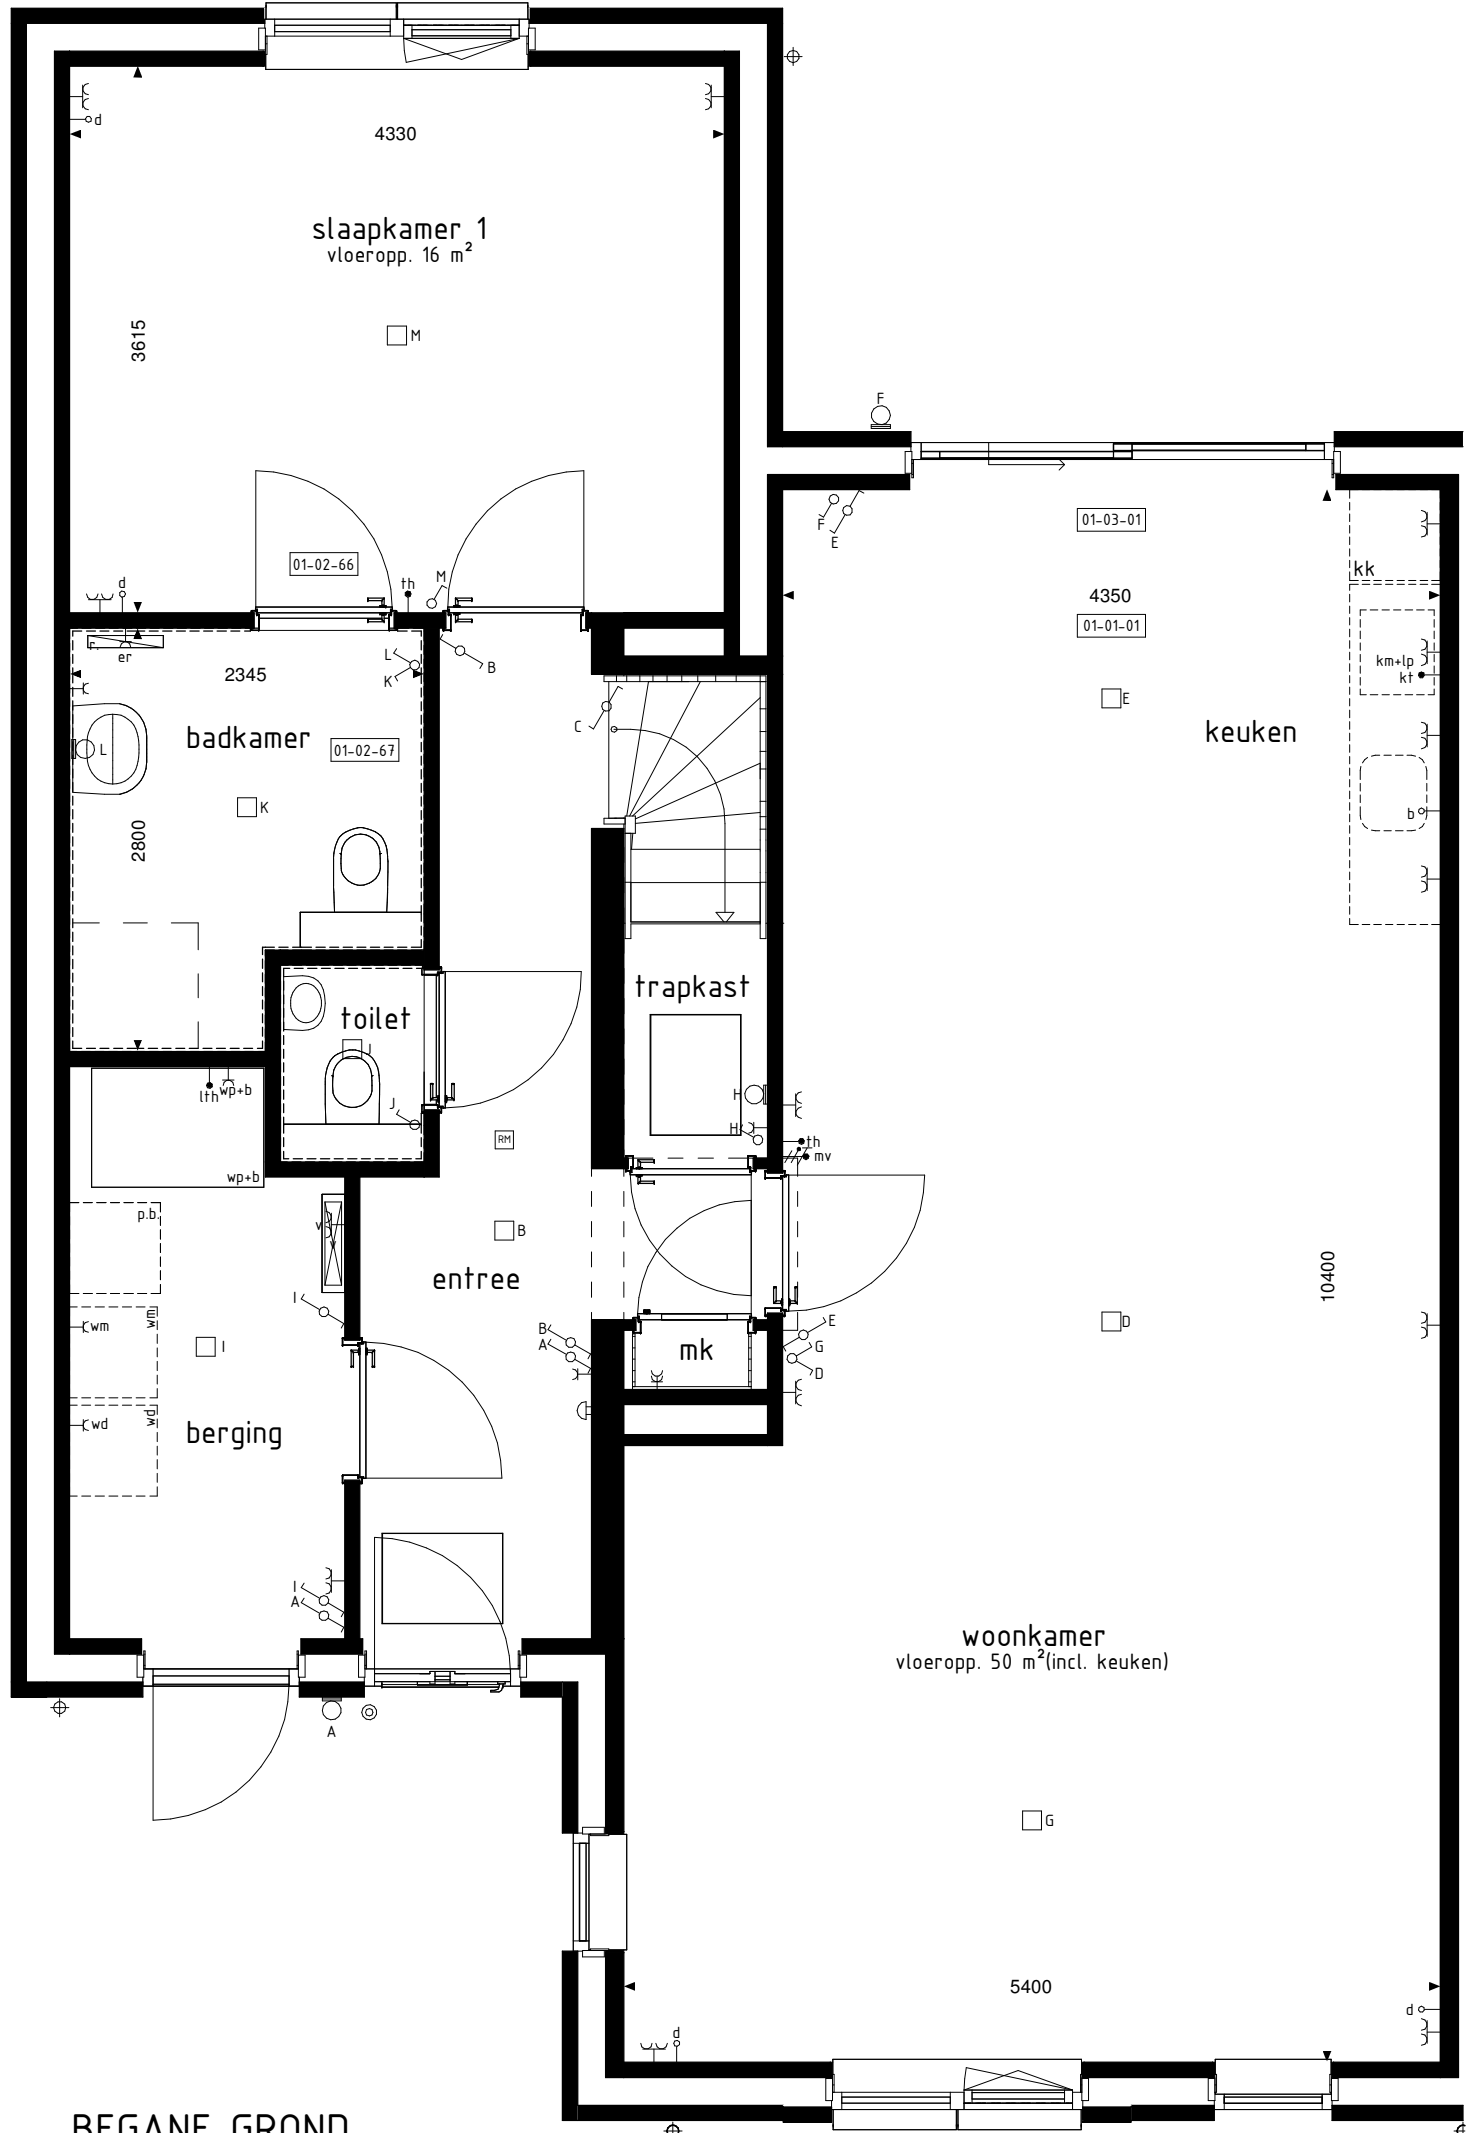


BEGANE GROND

1 : 50

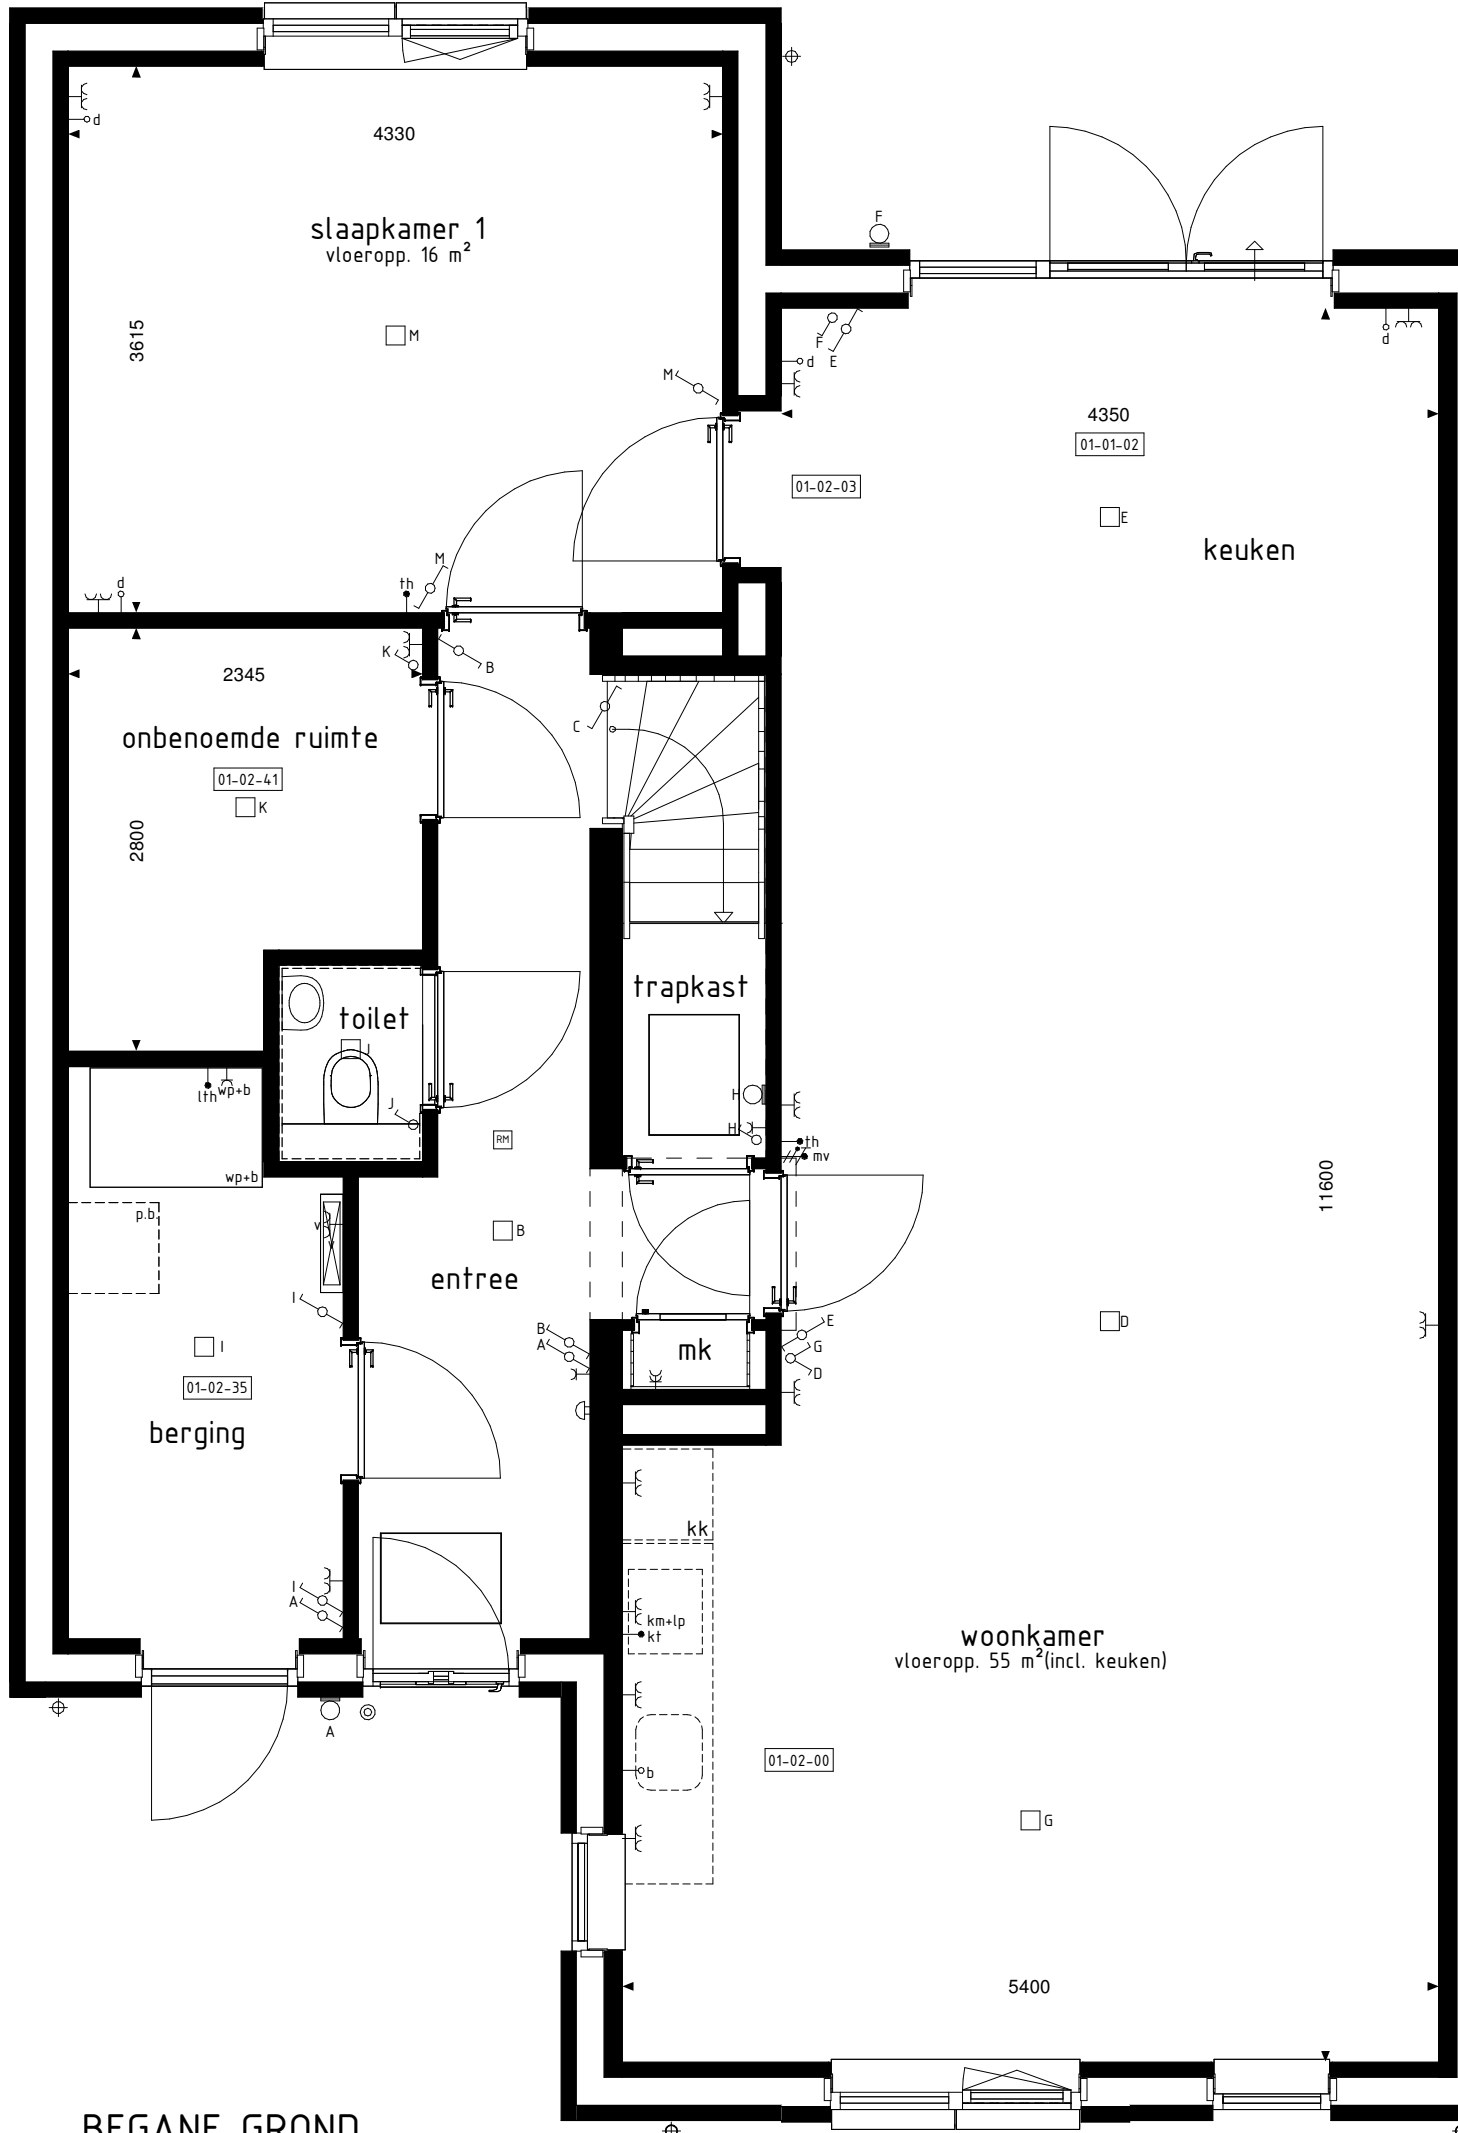

BEGANE GROND

1 : 50

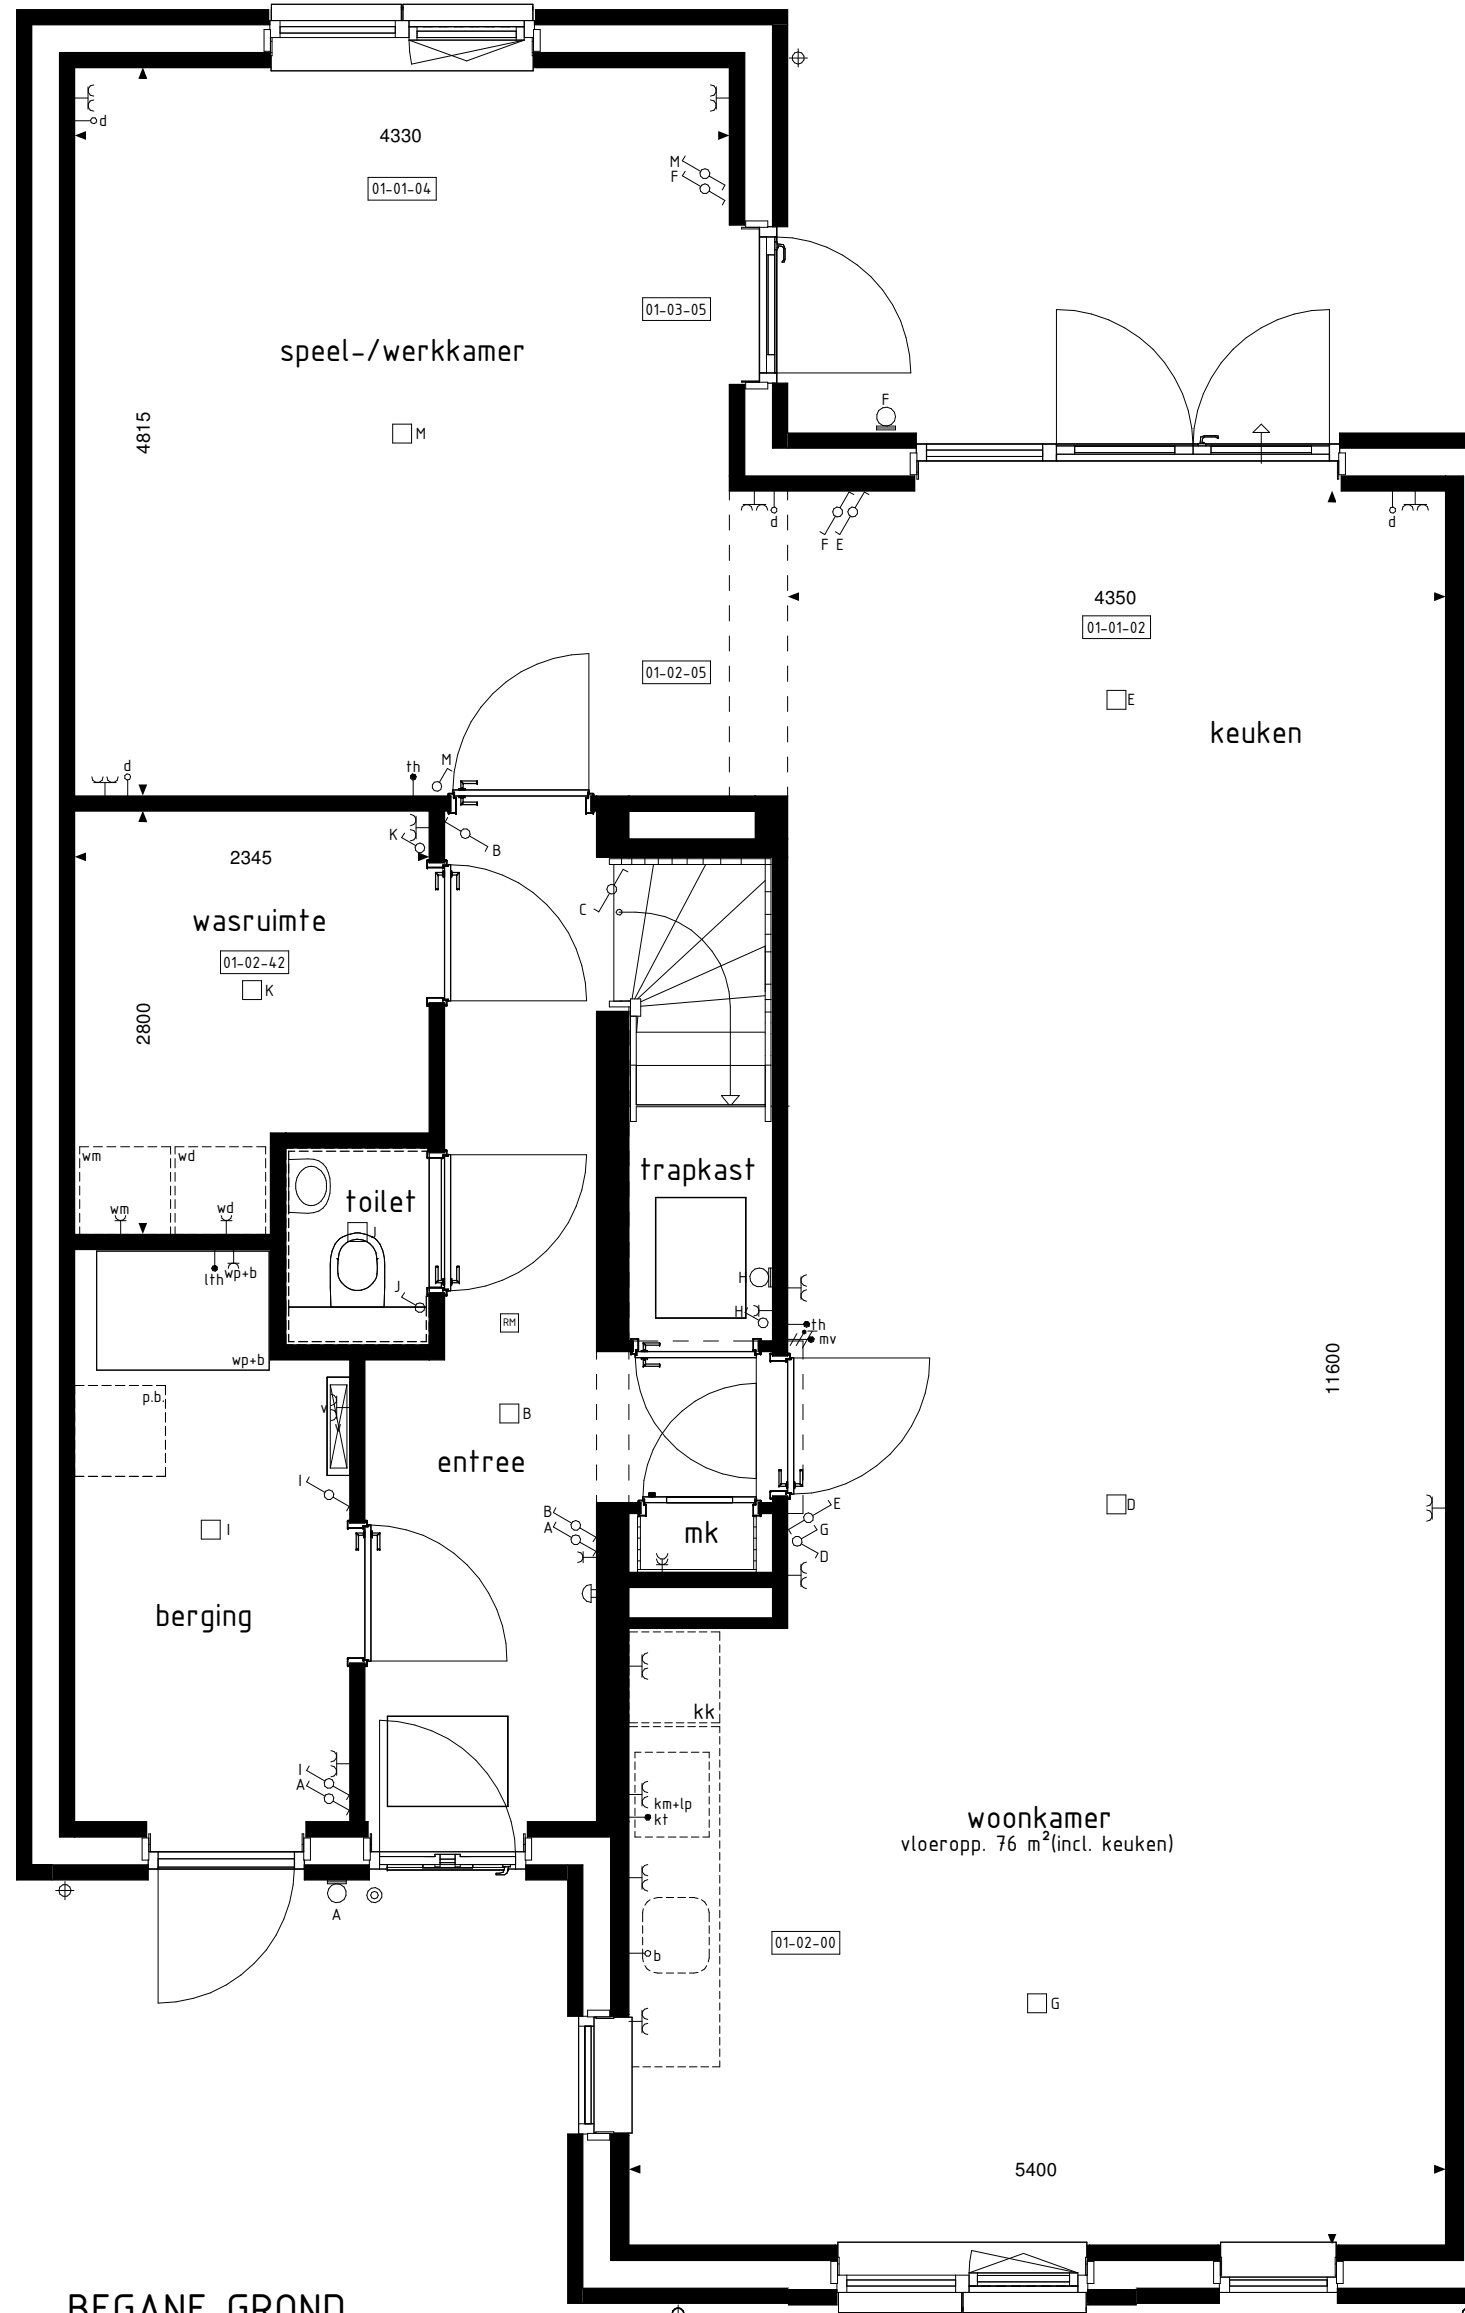

BEGANE GROND

1 : 50

BOUWKUNDIG RENVOOI

- schakelaar enkel
 - schakelaar dubbel
 - wisselschakelaar
 - regeling mech. ventilatie
 - plafondlichtpunt
 - plafondlichtpunt opbouw
 - wandlichtpunt
 - rookmelder
 - rookmelder opbouw
 - geaard wandcontactdoos enkel
 - geaard wandcontactdoos dubbel opbouw
 - geaard wandcontactdoos dubbel volledig inbouw
 - schel
 - deurbel
 - aansluitpunt data/telefoon/televisie (loos)
 - aansluitpunt kooktoestel (loos)
 - aansluitpunt kooktoestel
 - aansluitpunt boiler (loos)
 - aansluitpunt thermostaat
 - aansluitpunt thermostaat cv
 - aansluitpunt elektrische radiator
 - aansluitpunt omvormer t.b.v. zonnepanelen
 - aansluitpunt warmtepomp + boiler
 - aansluitpunt wasmachine
 - aansluitpunt wasdroger
 - aansluitpunt gebalanceerde ventilatie-unit
 - aansluitpunt keukenmeubel + lichtpunt
 - aansluitpunt vloerverdelers
 - radiator
 - vloerverdelers cv installatie
 - opstelplaats wasmachine
 - opstelplaats wasdroger
 - opstelplaats koelkast
 - opstelplaats gebalanceerde ventilatie-unit
 - opstelplaats warmtepomp + boiler vat
 - opstelplaats warmtepomp
 - opstelplaats boiler vat
 - positie optioneel extra boiler vat
 - opstelplaats omvormer t.b.v. zonnepanelen
 - zonnepanelen (positie indicatief)
 - buitenkraan met schroep
 - buitenkraan
 - schroep
 - hemelwaterafvoer
- De voor uw woning van toepassing zijnde symbolen zijn opgenomen in de plattegronden.

RENVOOI OPTIES

- 01-01-01 Uitbreiding 1200mm aan achterzijde woning.
- 01-01-02 Uitbreiding 2400mm aan achterzijde woning.
- 01-01-04 Uitbreiding 1200mm aan achterzijde aanbouw.
- 01-02-00 Keuken in woonkamer.
- 01-02-03 Deurkozijn tussen slaapkamer 1 en woonkamer/keuken (alleen mogelijk i.c.m. optie 01-01-02).
- 01-02-05 Slaapkamer 1 uitvoeren als speel-/werkkamer inclusief doorbraak naar woonkamer/keuken. (alleen mogelijk i.c.m. optie 01-01-02).
- 01-02-35 Wasruimte op 1e verdieping.
- 01-02-40 Onbenoemde ruimte uitvoeren als douche ruimte (inclusief tegelwerk en sanitair).
- 01-02-41 Badkamer op beg. grond uitvoeren als onbenoemde ruimte (alleen mogelijk i.c.m. optie 01-02-40).
- 01-02-42 Badkamer op beg. grond uitvoeren als wasruimte (alleen mogelijk i.c.m. optie 01-02-40).
- 01-02-66 Extra loopdeur tussen slaapkamer en badkamer. (alleen mogelijk i.c.m. optie 01-02-66).
- 01-03-01 Schuifpui in achtergevel i.p.v. basis kozijn.
- 01-03-05 Zijgeveldeurkozijn uitbouw.
- 01-04-09 Dakopbouw in achtergevel in plaats van 2 dakramen (breedte ca. 1800mm).

VK-SCHUAF-15

Opties: gevelaanzichten en plattegronden

Woningtype
I1, I2 en J1

HET LEEUWSE
VELD FASE 18

Project : BENEDEN-LEEUWEN 36 KOOPWONINGEN

Bouwnummers : 189 t/m 196

Schaal : zie tekening

Datum : 18 april 2025

Tekeningnummer : VK18-16

