



bnr.03

voorgevel

1 : 100



bnr.03

rechttergevel


1 : 100



bnr.03

achtergevel


1 : 100

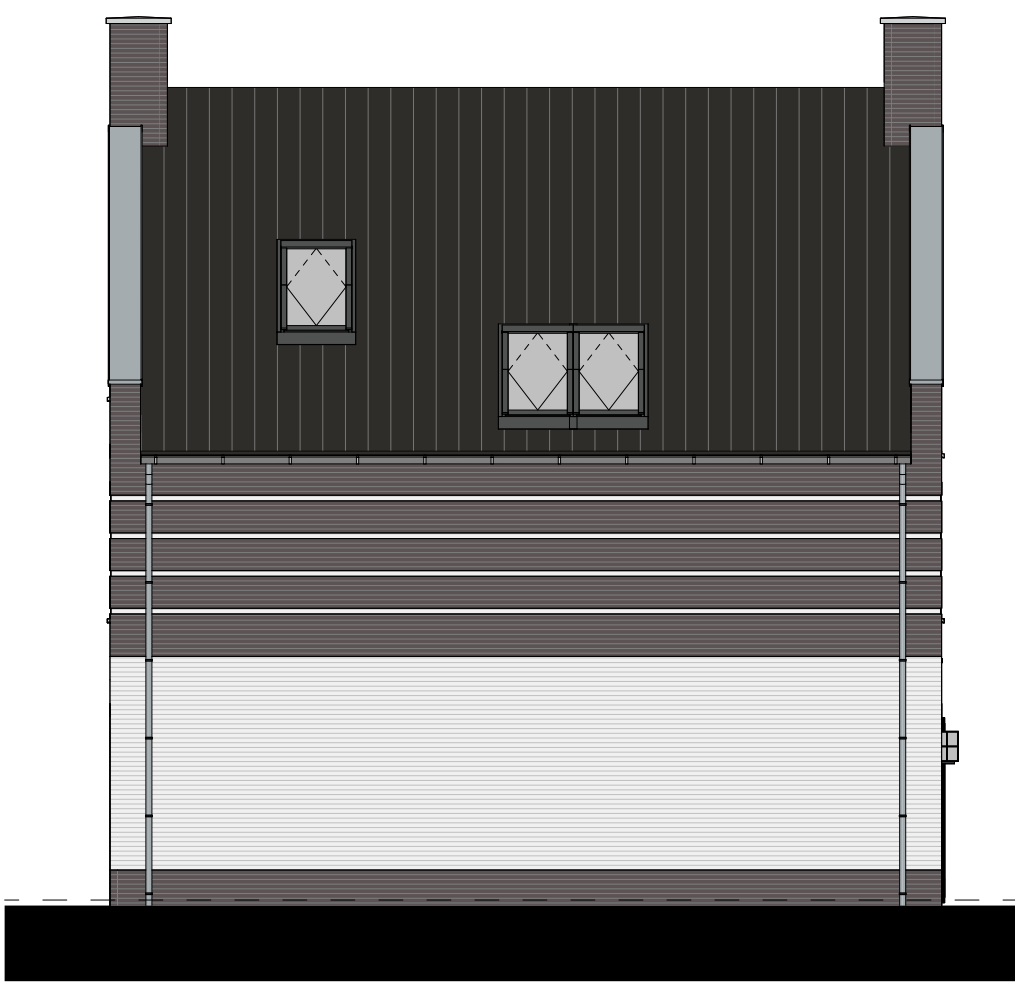

bnr.03

linkergevel

1 : 100

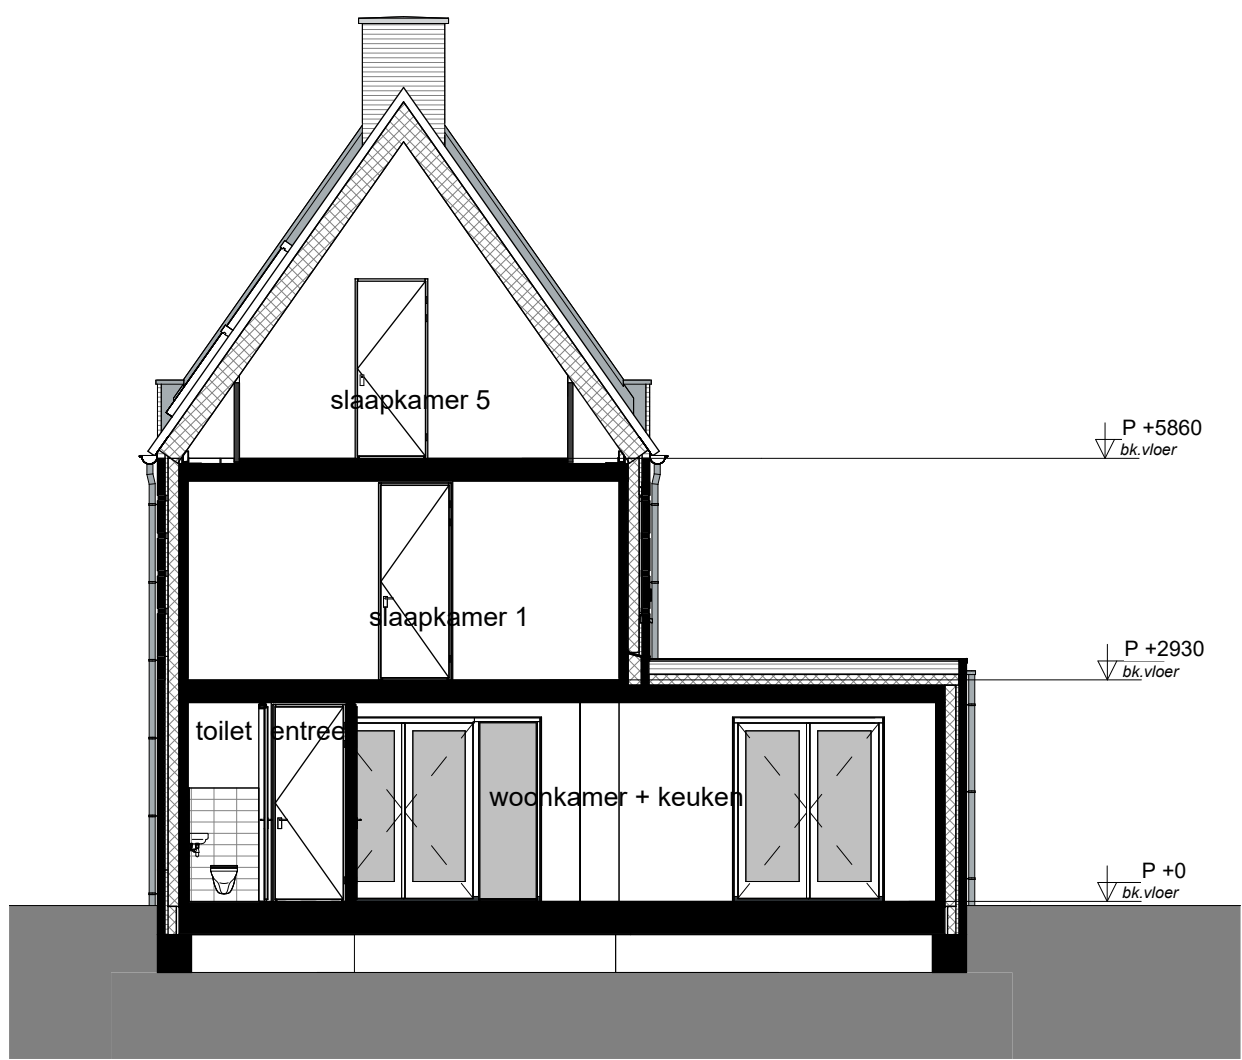


doorsnede A-A

1 : 100

BOUWKUNDIG RENVOOI

- schakelaar enkel
- schakelaar dubbel
- wisselschakelaar
- mv regeling mech. ventilatie
- plafondlichtpunt
- plafondlichtpunt opbouw
- wandlichtpunt
- rookmelder
- rookmelder opbouw
- geaard wandcontactdoos enkel
- geaard wandcontactdoos dubbel opbouw
- geaard wandcontactdoos dubbel volledig inbouw
- schel
- deurbel
- d aansluitpunt data/telefoon/televisie (loos)
- kt aansluitpunt kooktoestel (loos)
- kt aansluitpunt kooktoestel
- b aansluitpunt boiler (loos)
- th aansluitpunt thermostaat
- lth aansluitpunt thermostaat cv
- er aansluitpunt elektrische radiator
- wp aansluitpunt warmtepomp
- wmt aansluitpunt wasmachine
- wd aansluitpunt wasdroger
- whv aansluitpunt gebalanceerde ventilatie-unit
- km+lp aansluitpunt keukenmeubel + lichtpunt
- v3 aansluitpunt vloerverdeler
- electrische radiator
- vloerverdeler cv installatie
- wm opstelplaats wasmachine
- wd opstelplaats wasdroger
- kk opstelplaats koelkast
- wtv opstelplaats gebalanceerde ventilatie-unit
- wp+b opstelplaats warmtepomp + boiler/vat
- wp opstelplaats warmtepomp
- b opstelplaats boiler/vat


De voor uw woning van toepassing zijnde symbolen zijn opgenomen in de plattegronden.

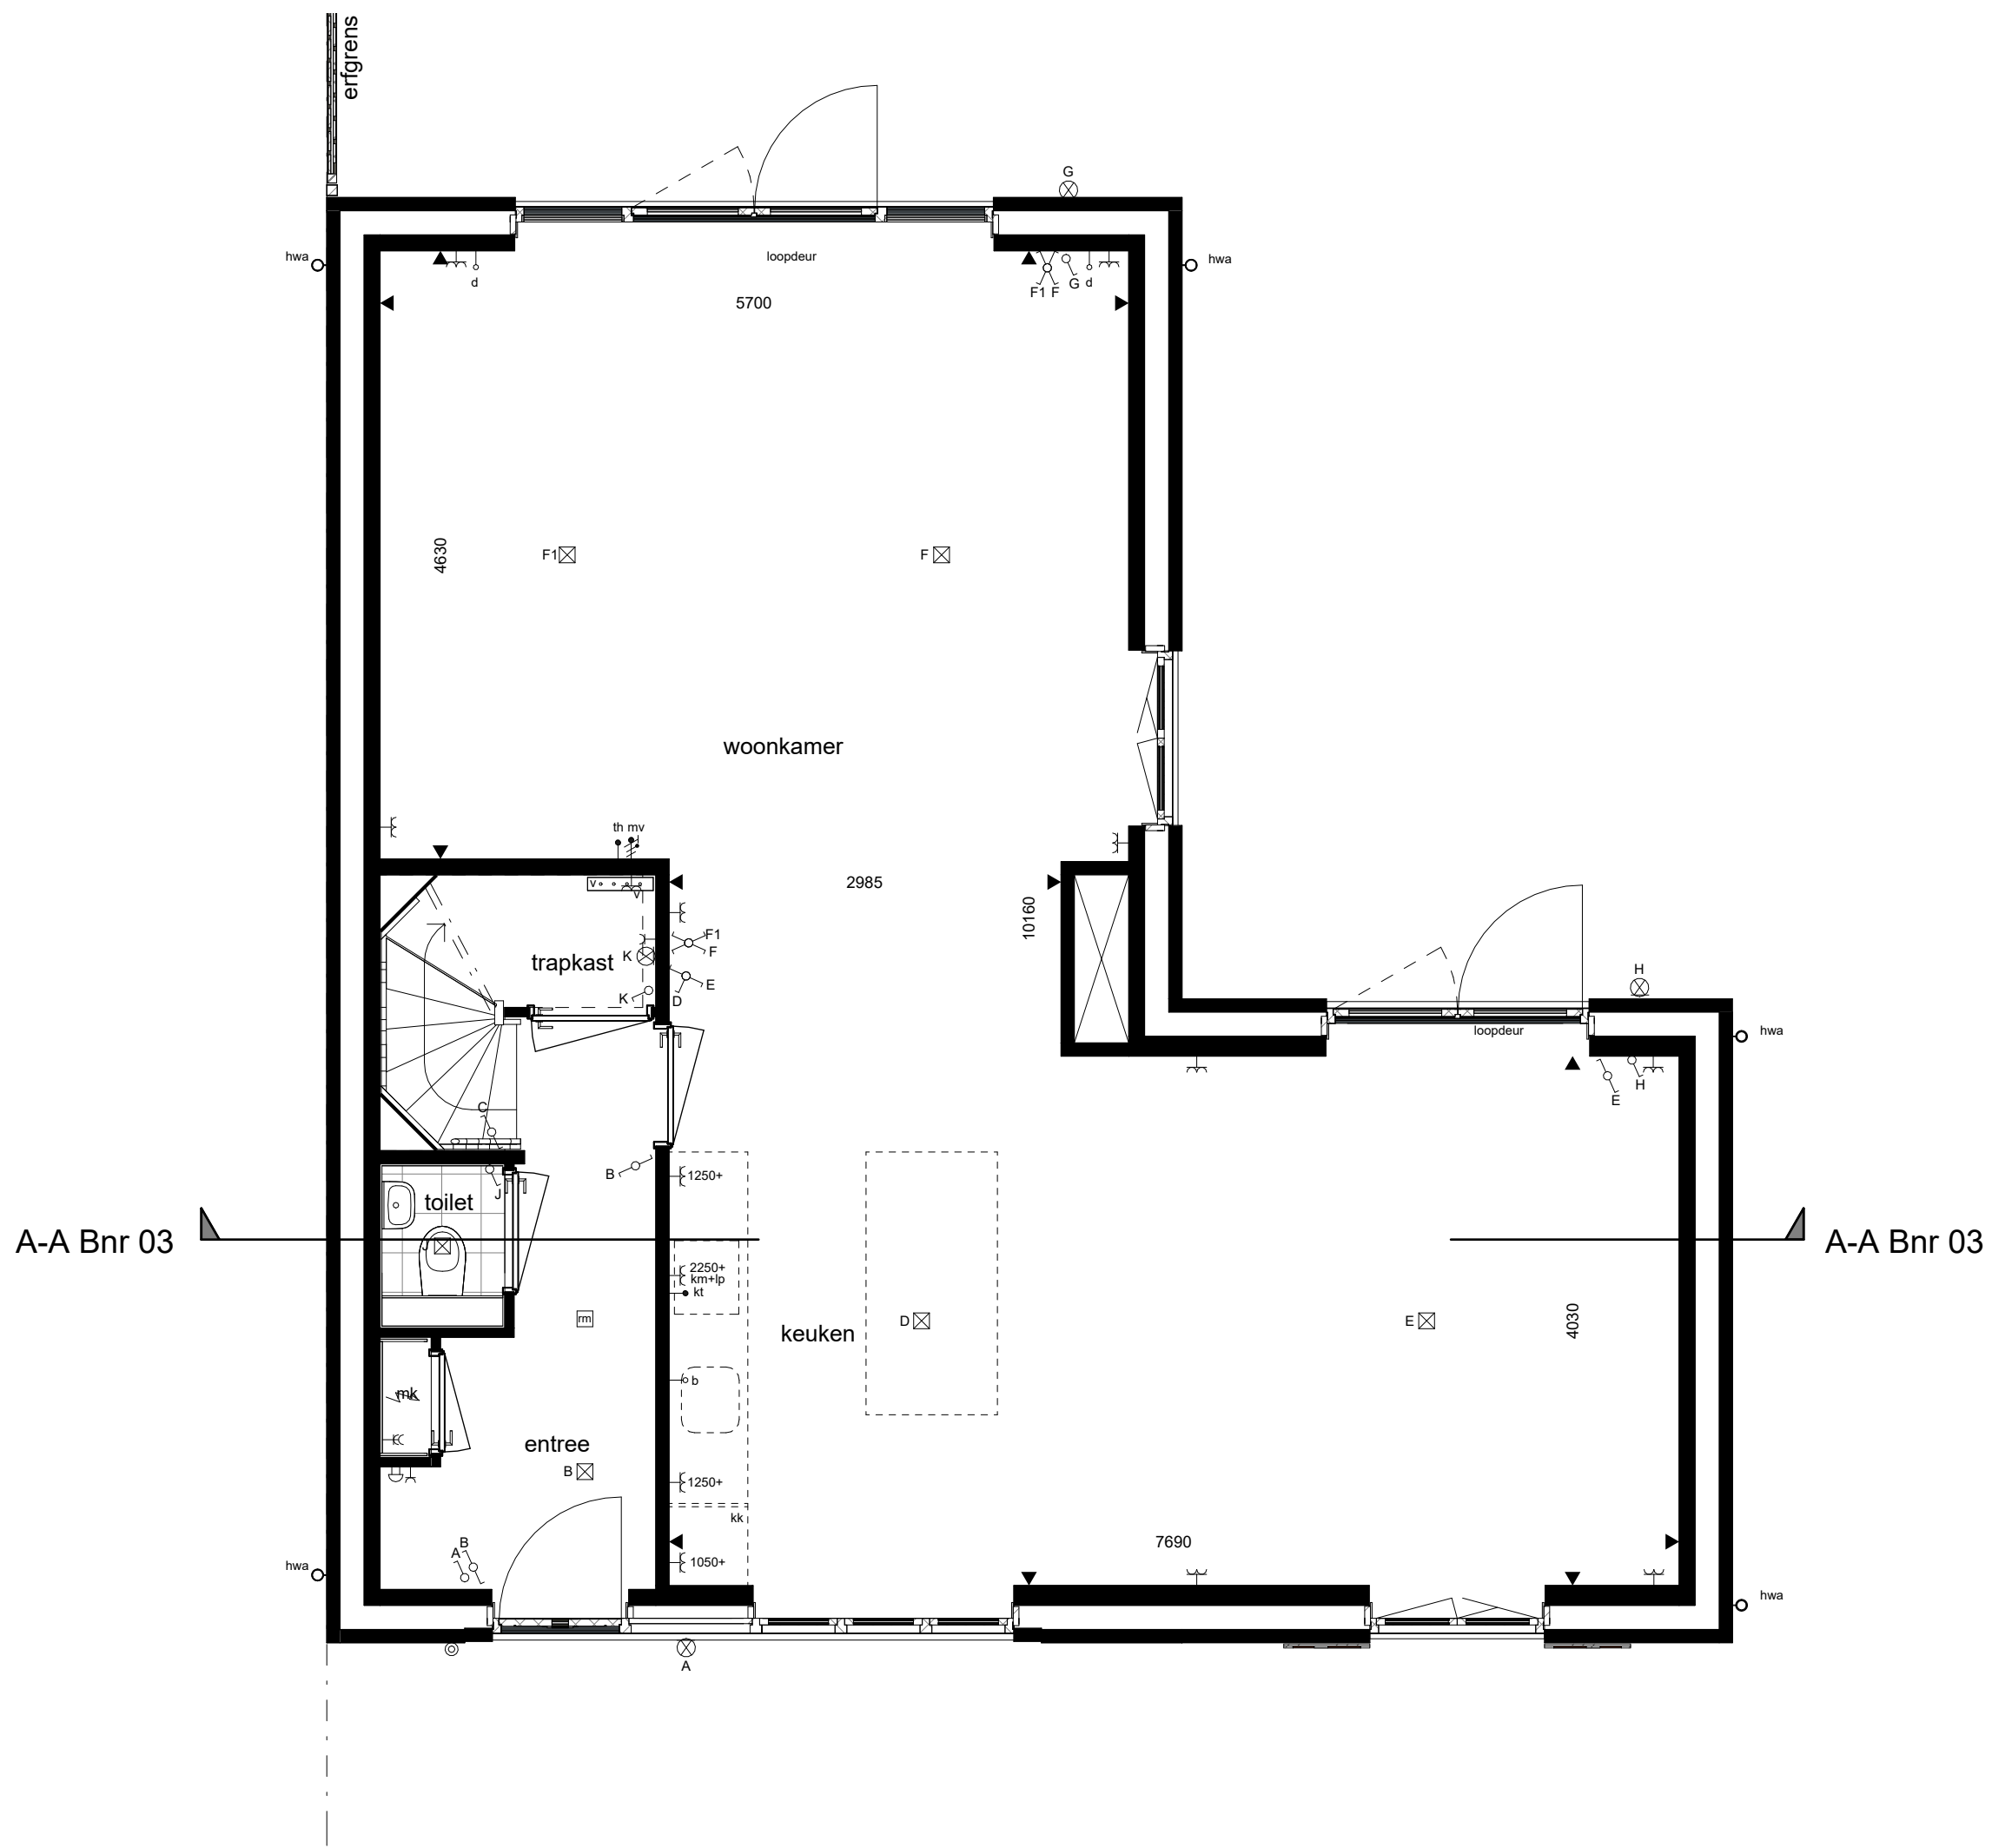

bnr.03

begane grond


1 : 50

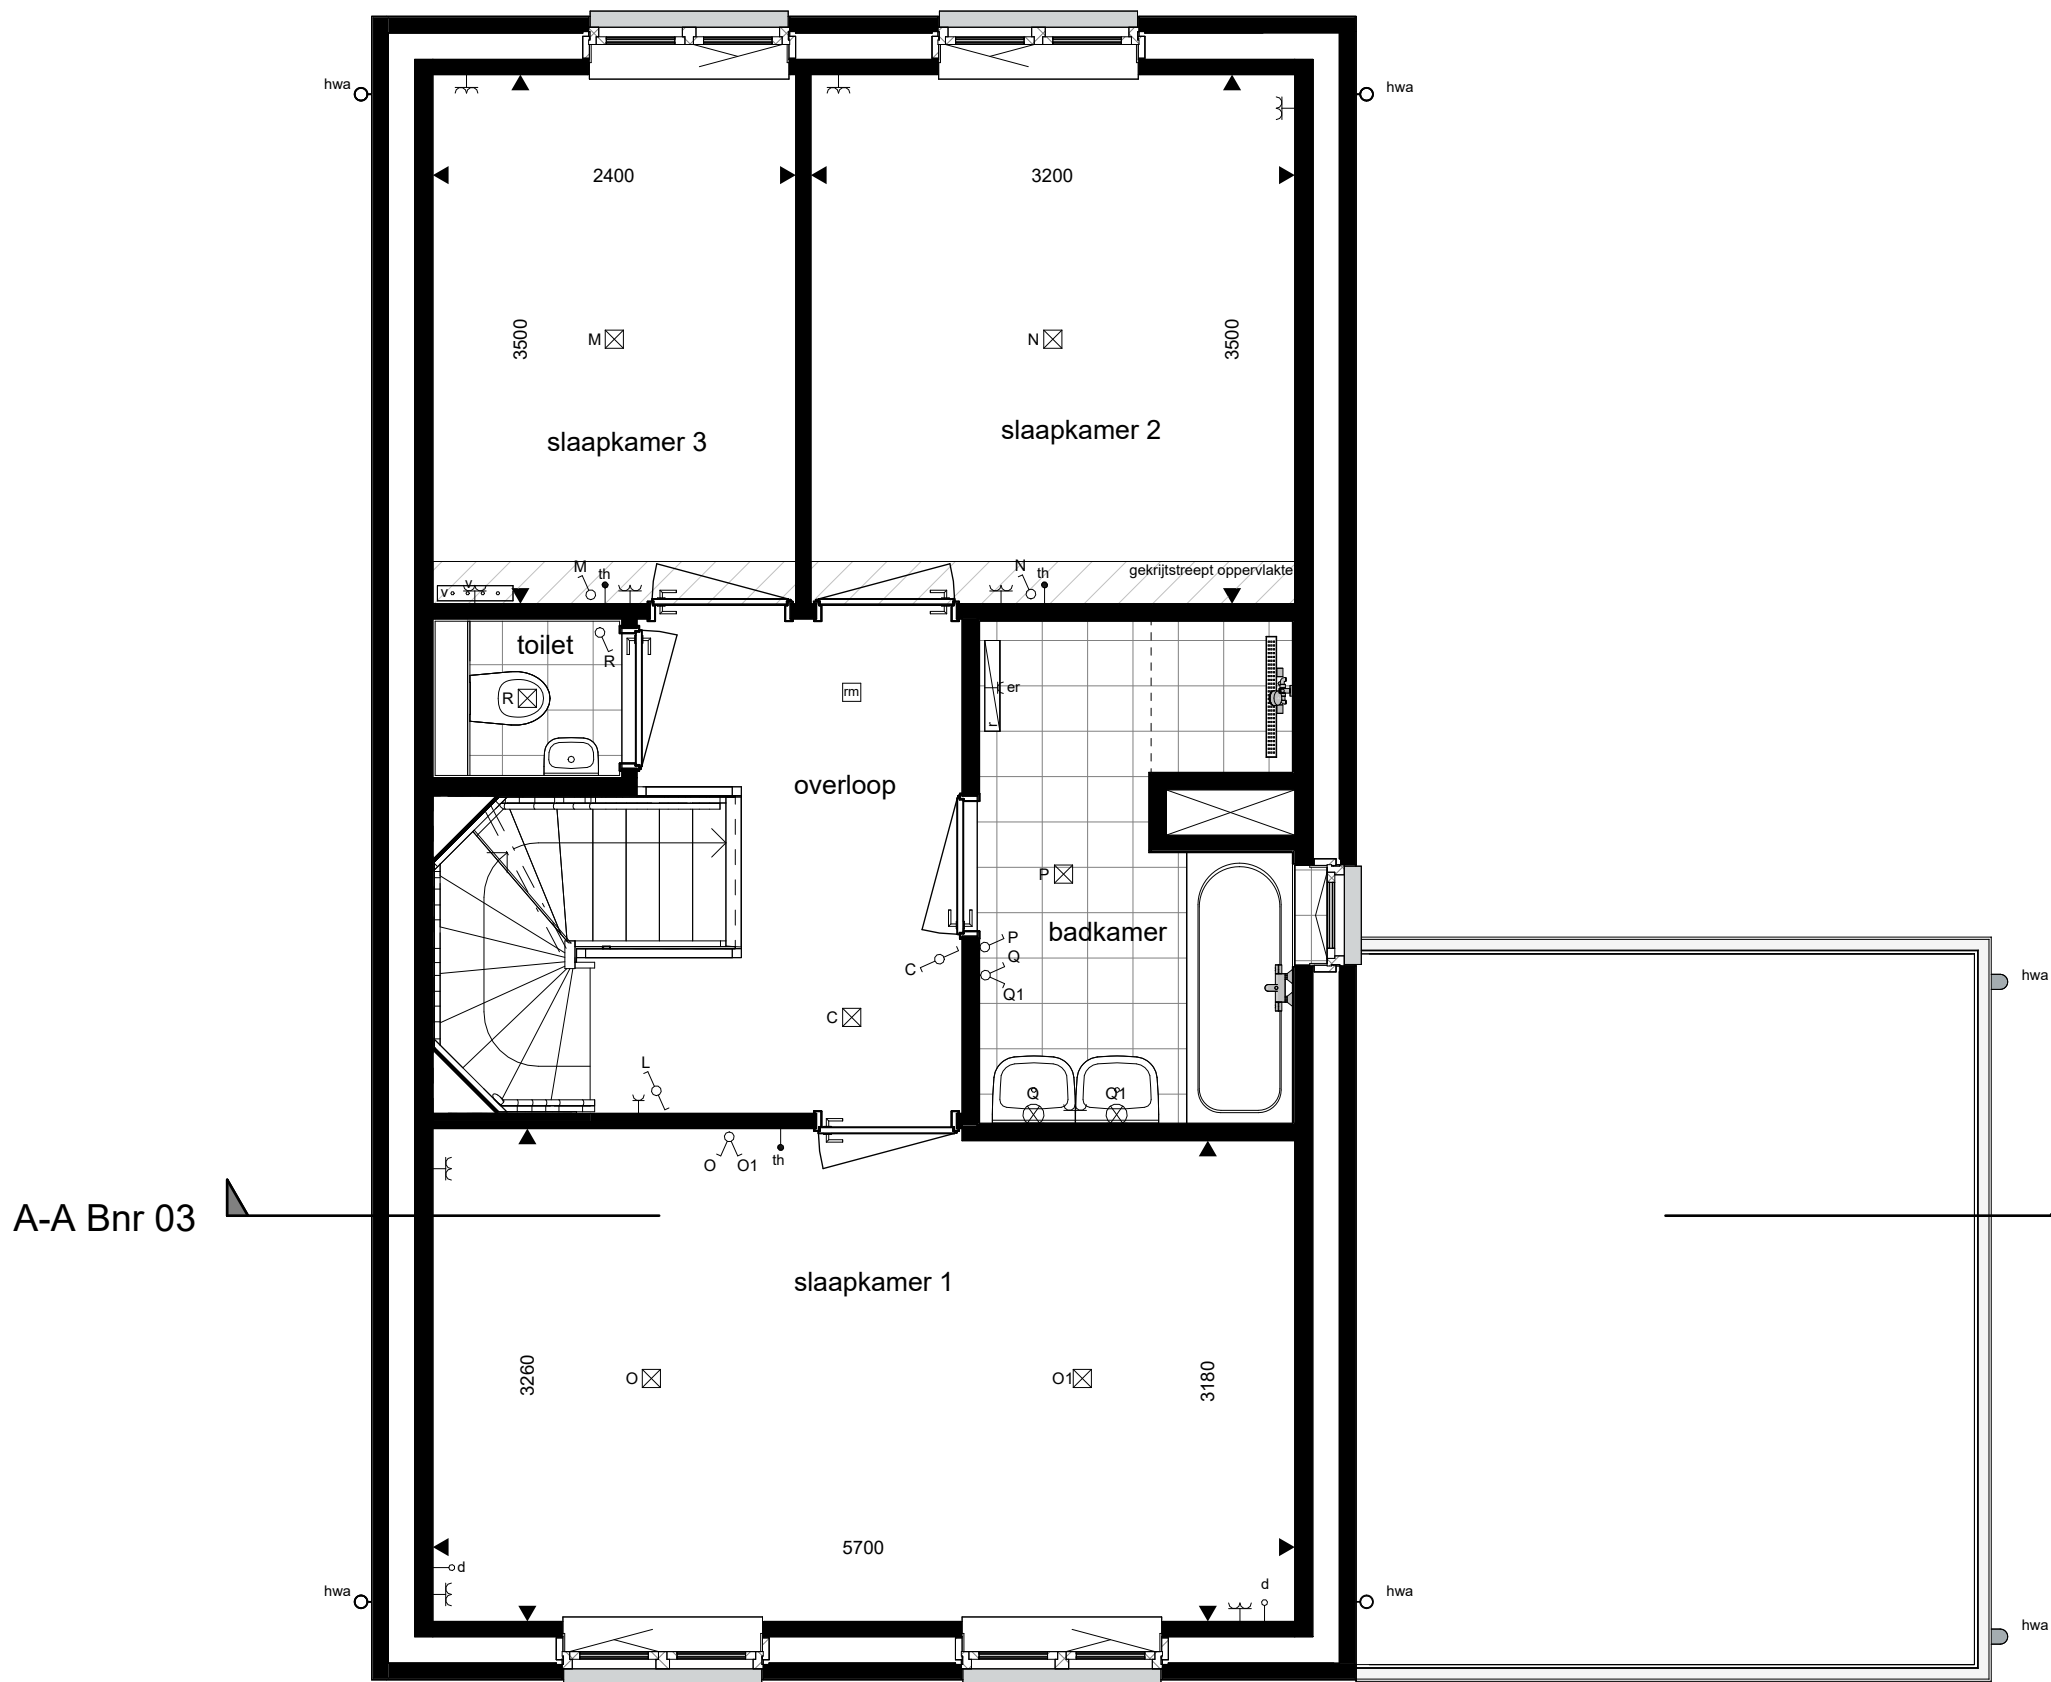

bnr.03

1e verdieping

1 : 50

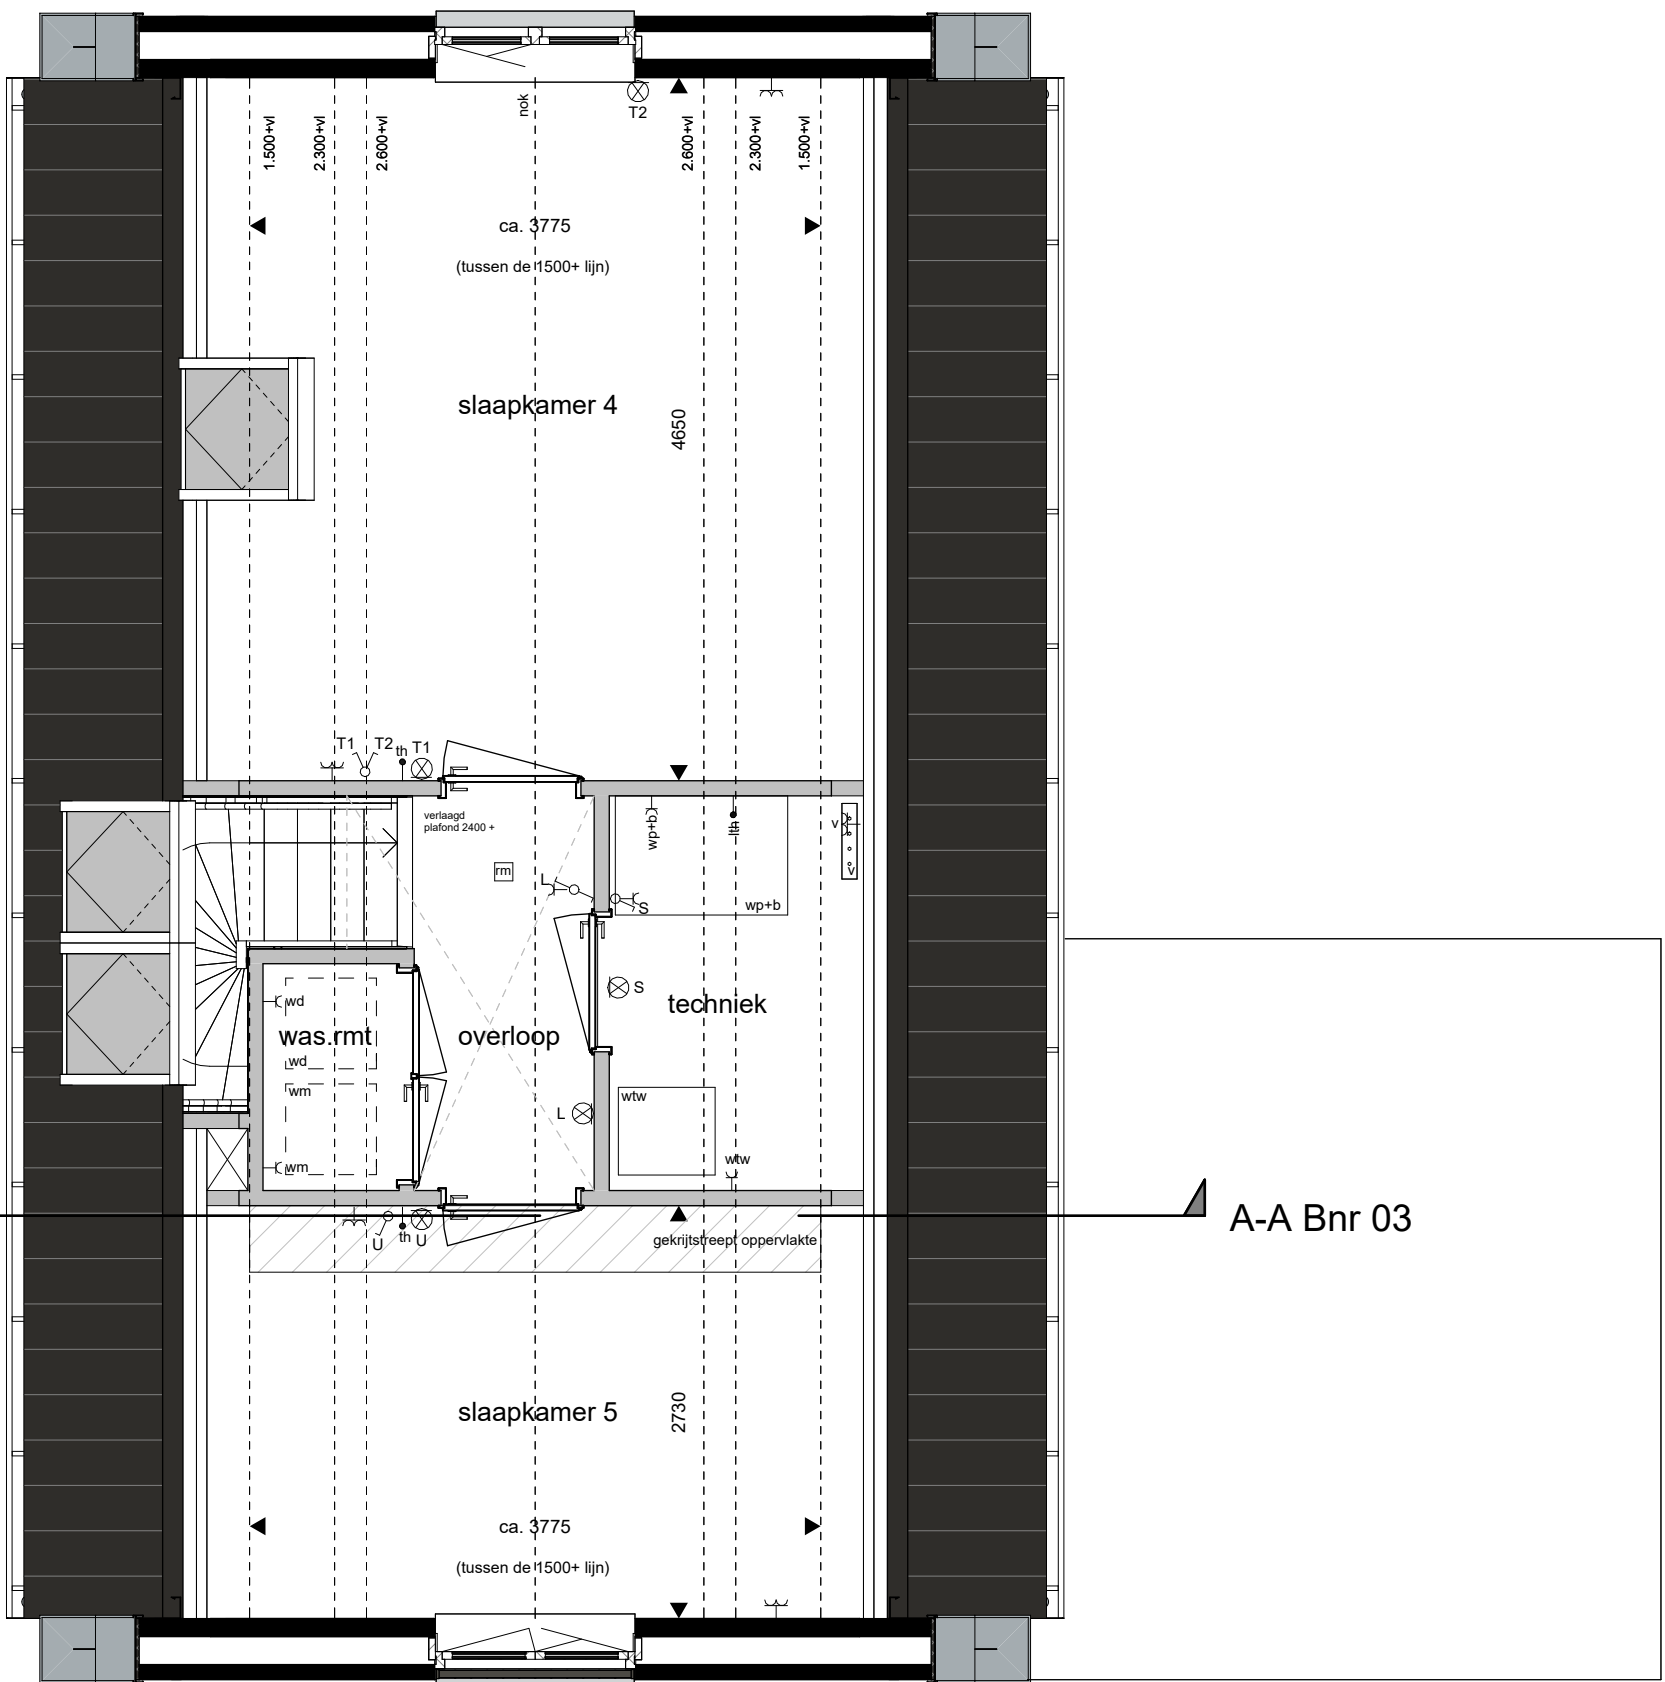

bnr.03

2e verdieping

1 : 50

Gevelaanzichten, plattegronden en doorsnede

Woningtype:
Torenvalk A



Project : **WIJCHEN, DE HUURLINGSE TERP**

Bouwnummer : **03**

Schaal : **zie tekening**

Datum : 10 april 2025

Tekeningnummer : **VK4B-103**

