






type J1
bwnr get.:16
VOORGEVEL

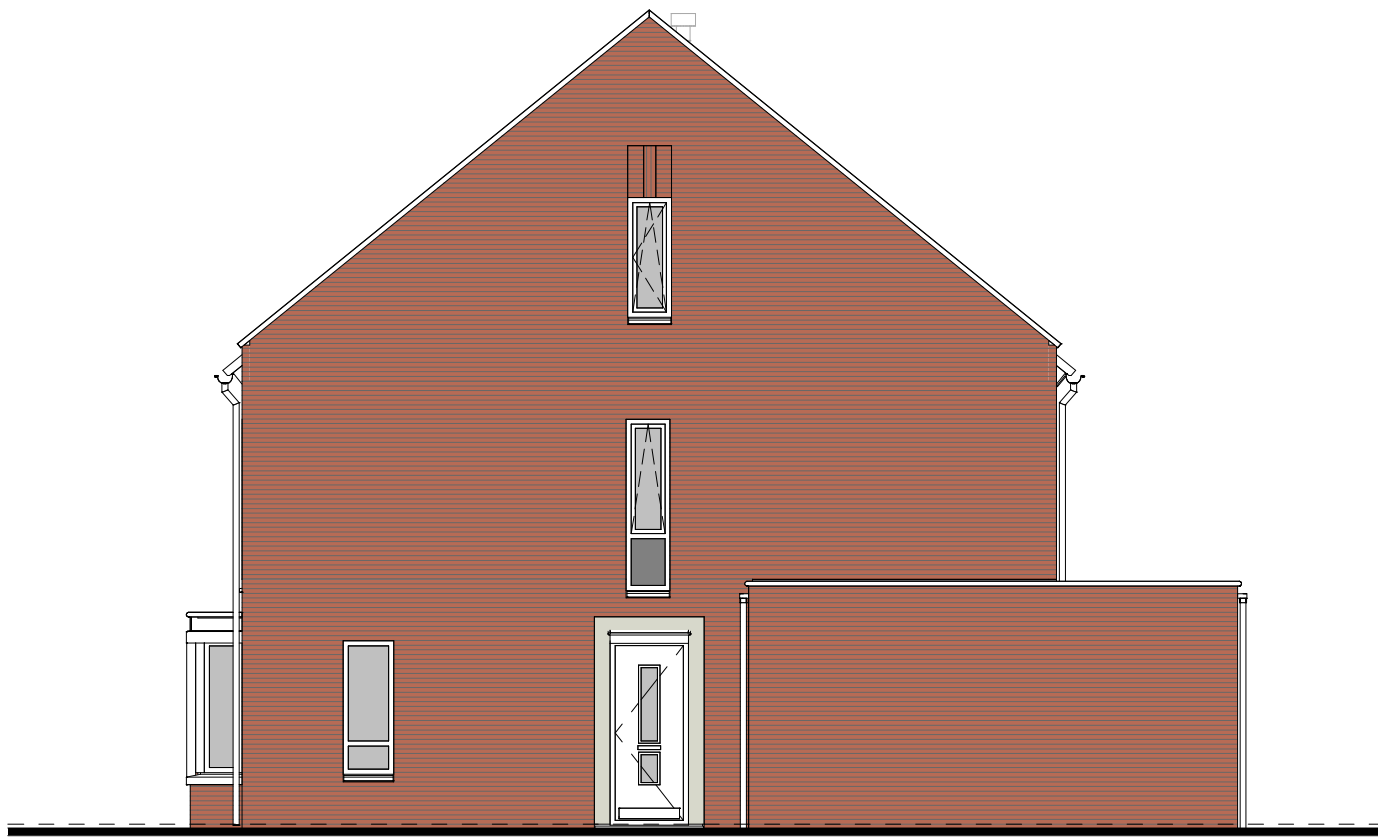


type J2
bwnr get.:17
RECHTERGEVEL

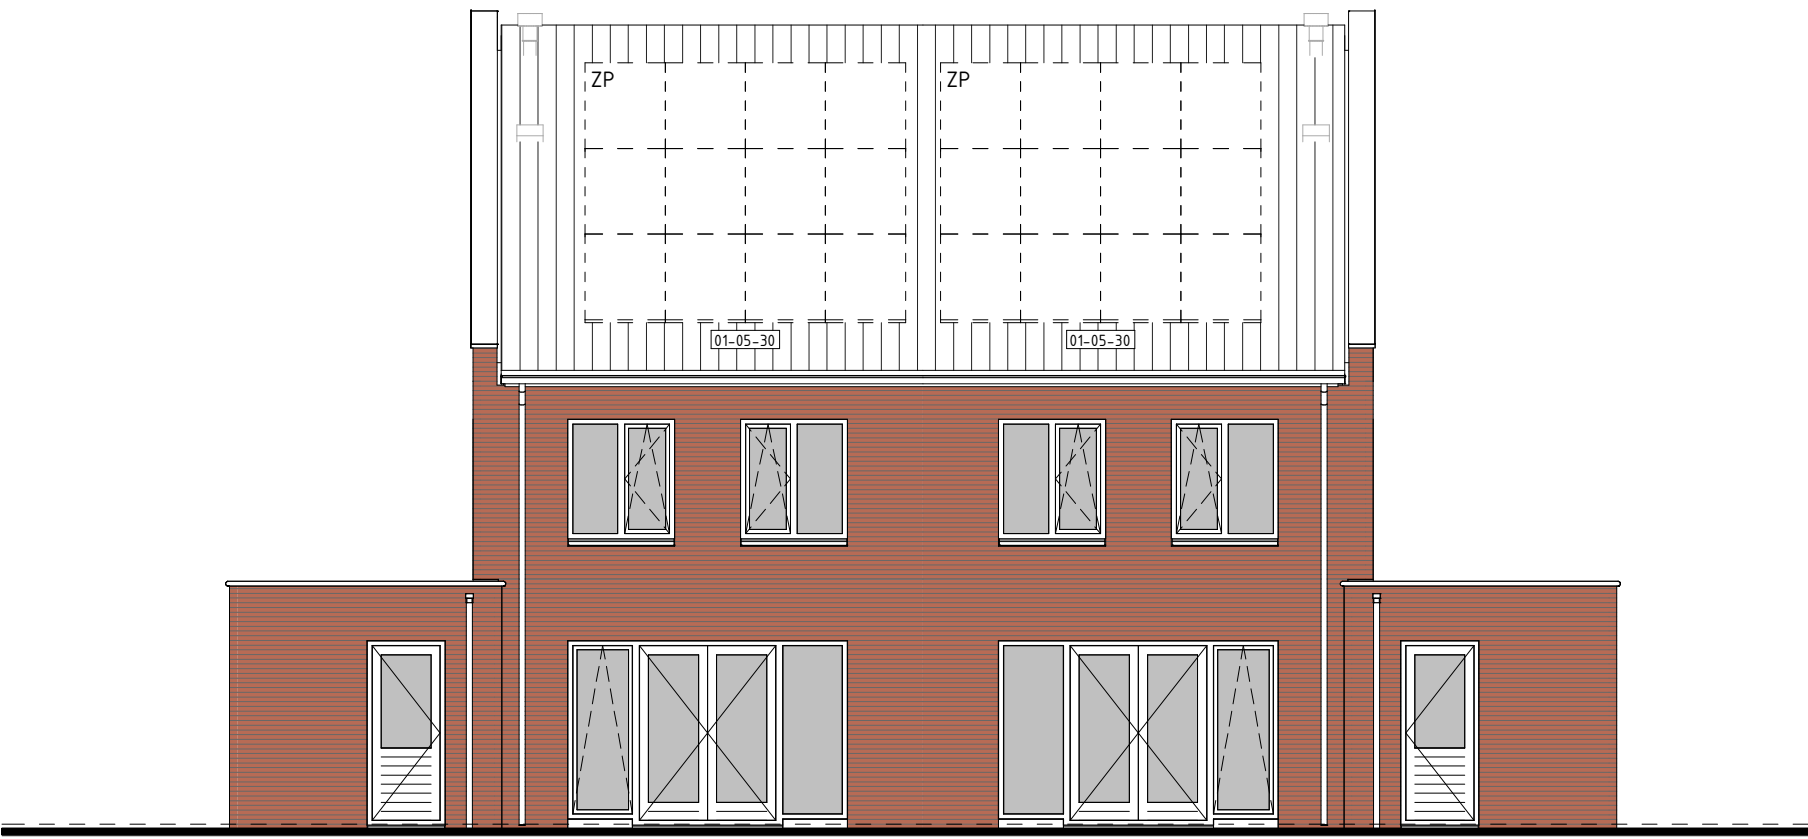


type J2
bwnr get.:17
ACHTERGEVEL

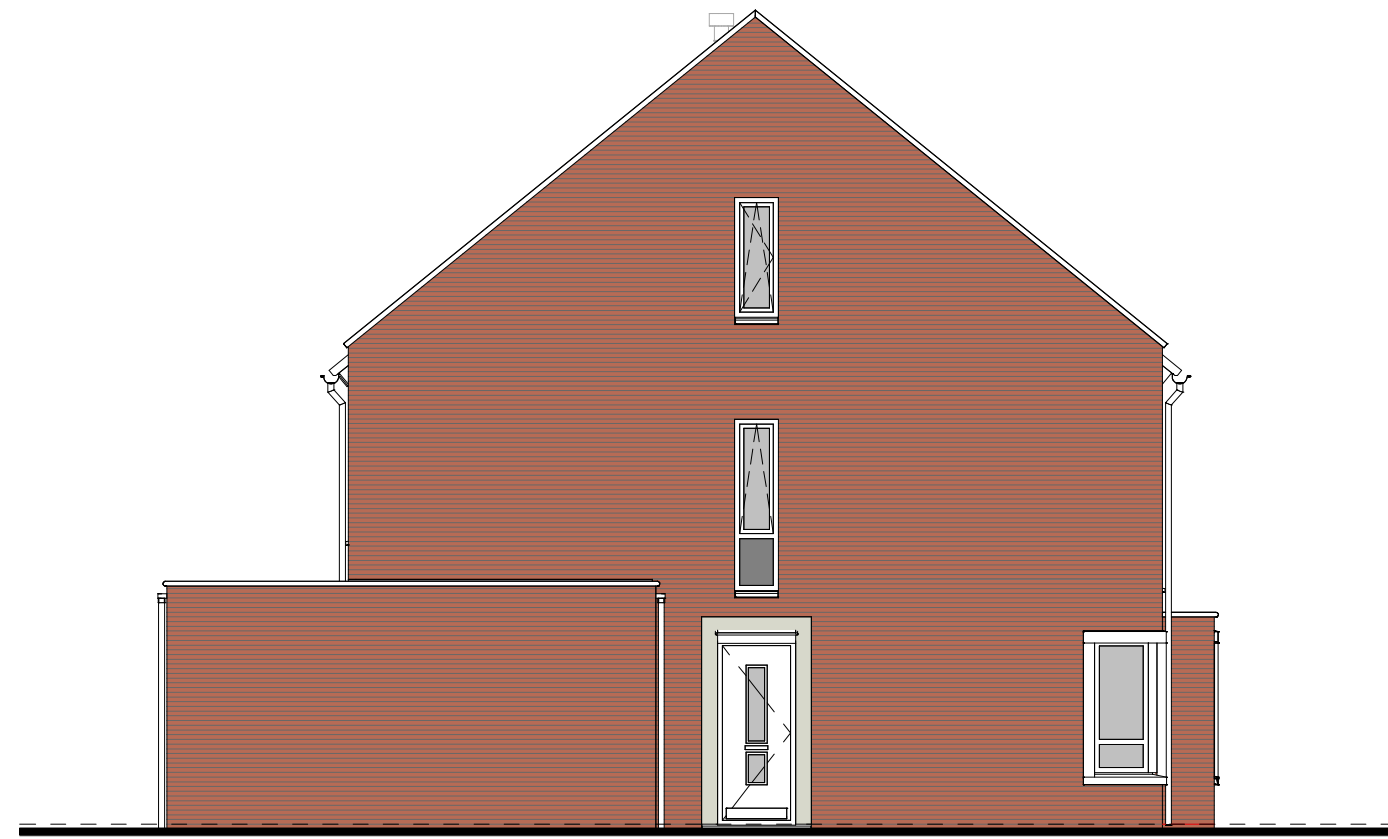


type J1
bwnr get.:16
LINKERGEVEL

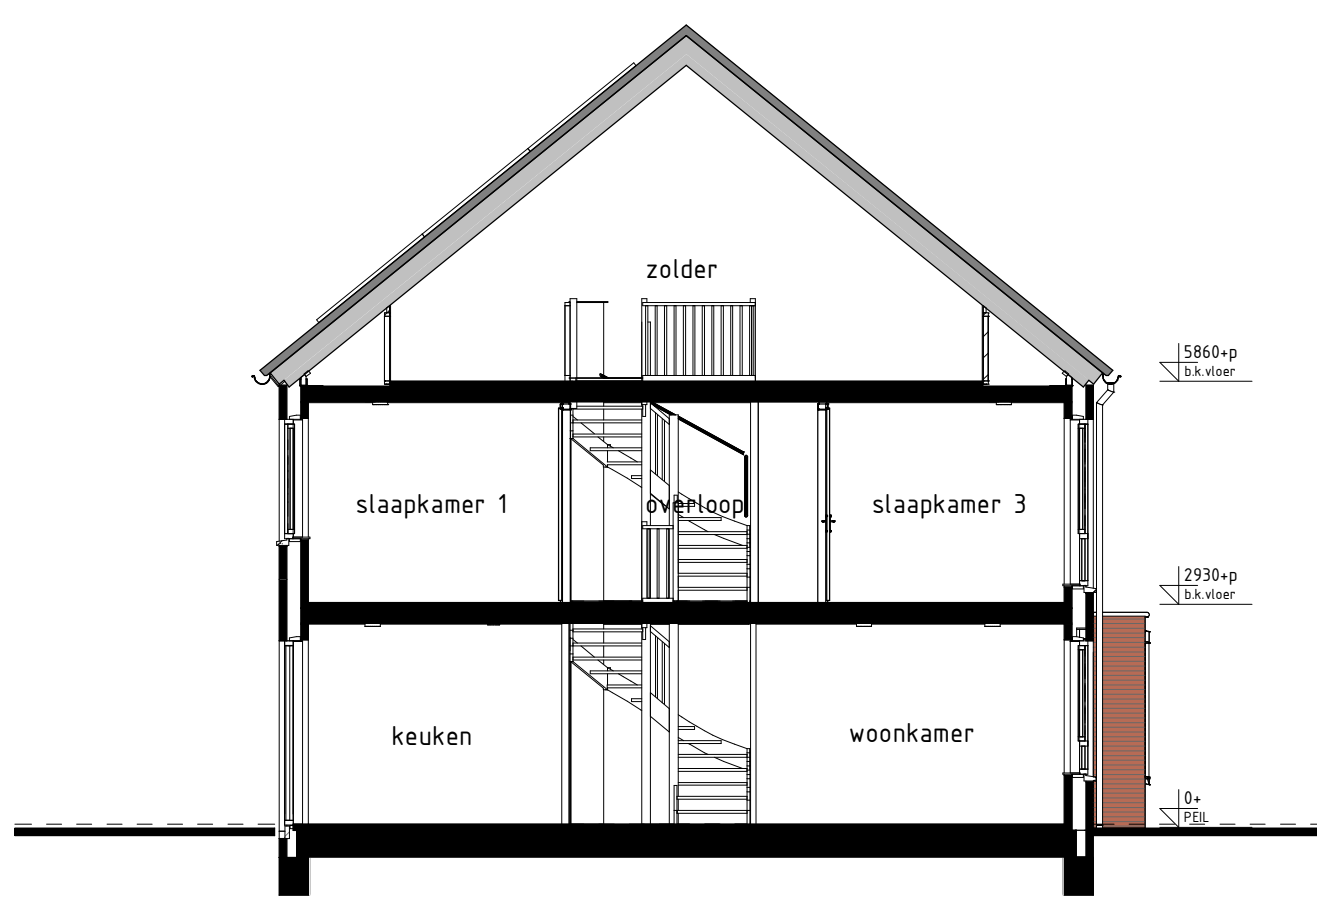


type J1
bwnr get.:16
DOORSNEDE J1-J1

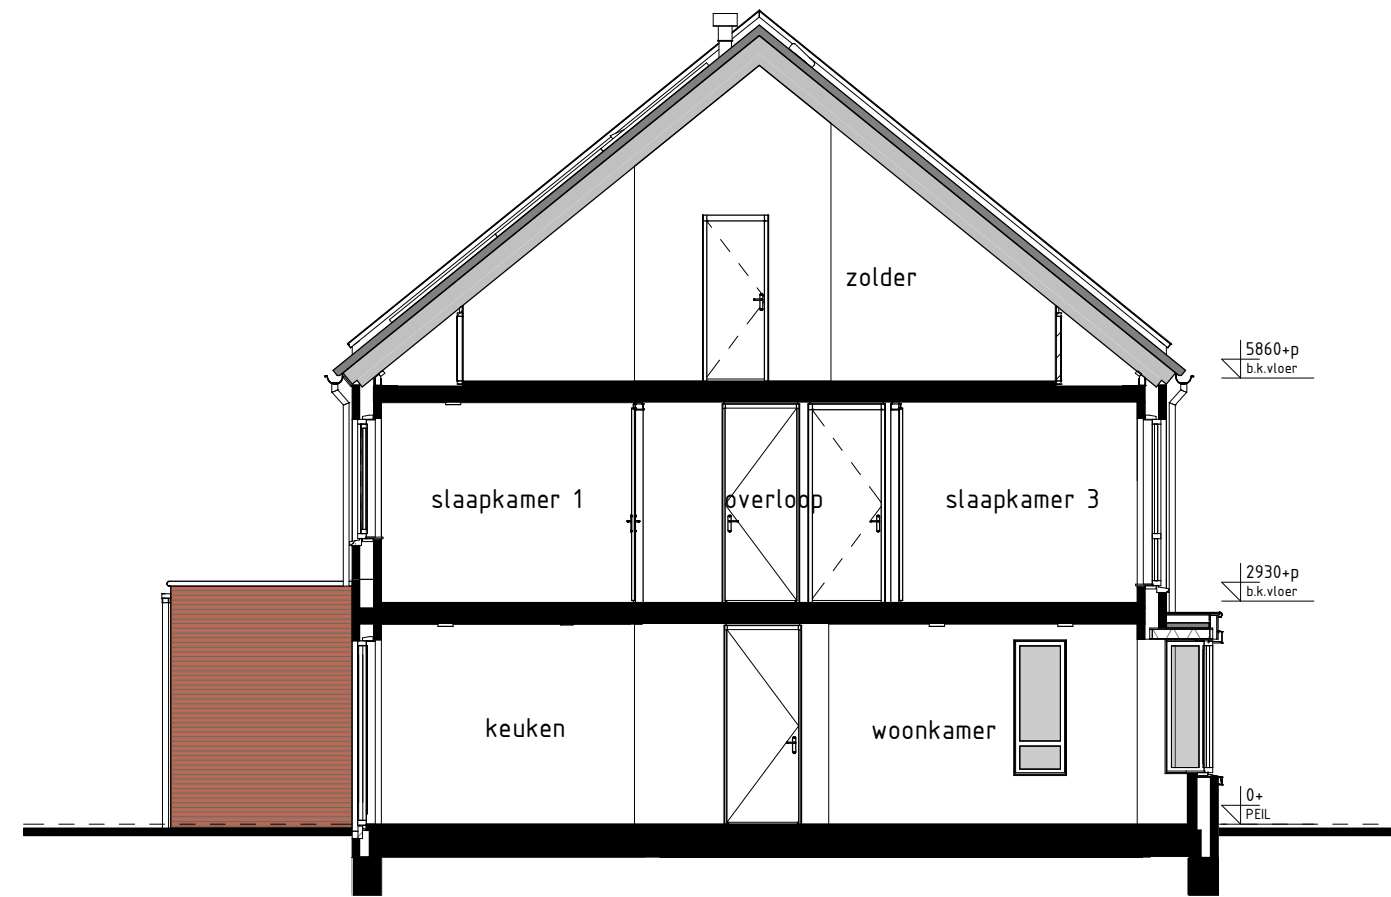


type J2
bwnr get.:20
DOORSNEDE J2-J2

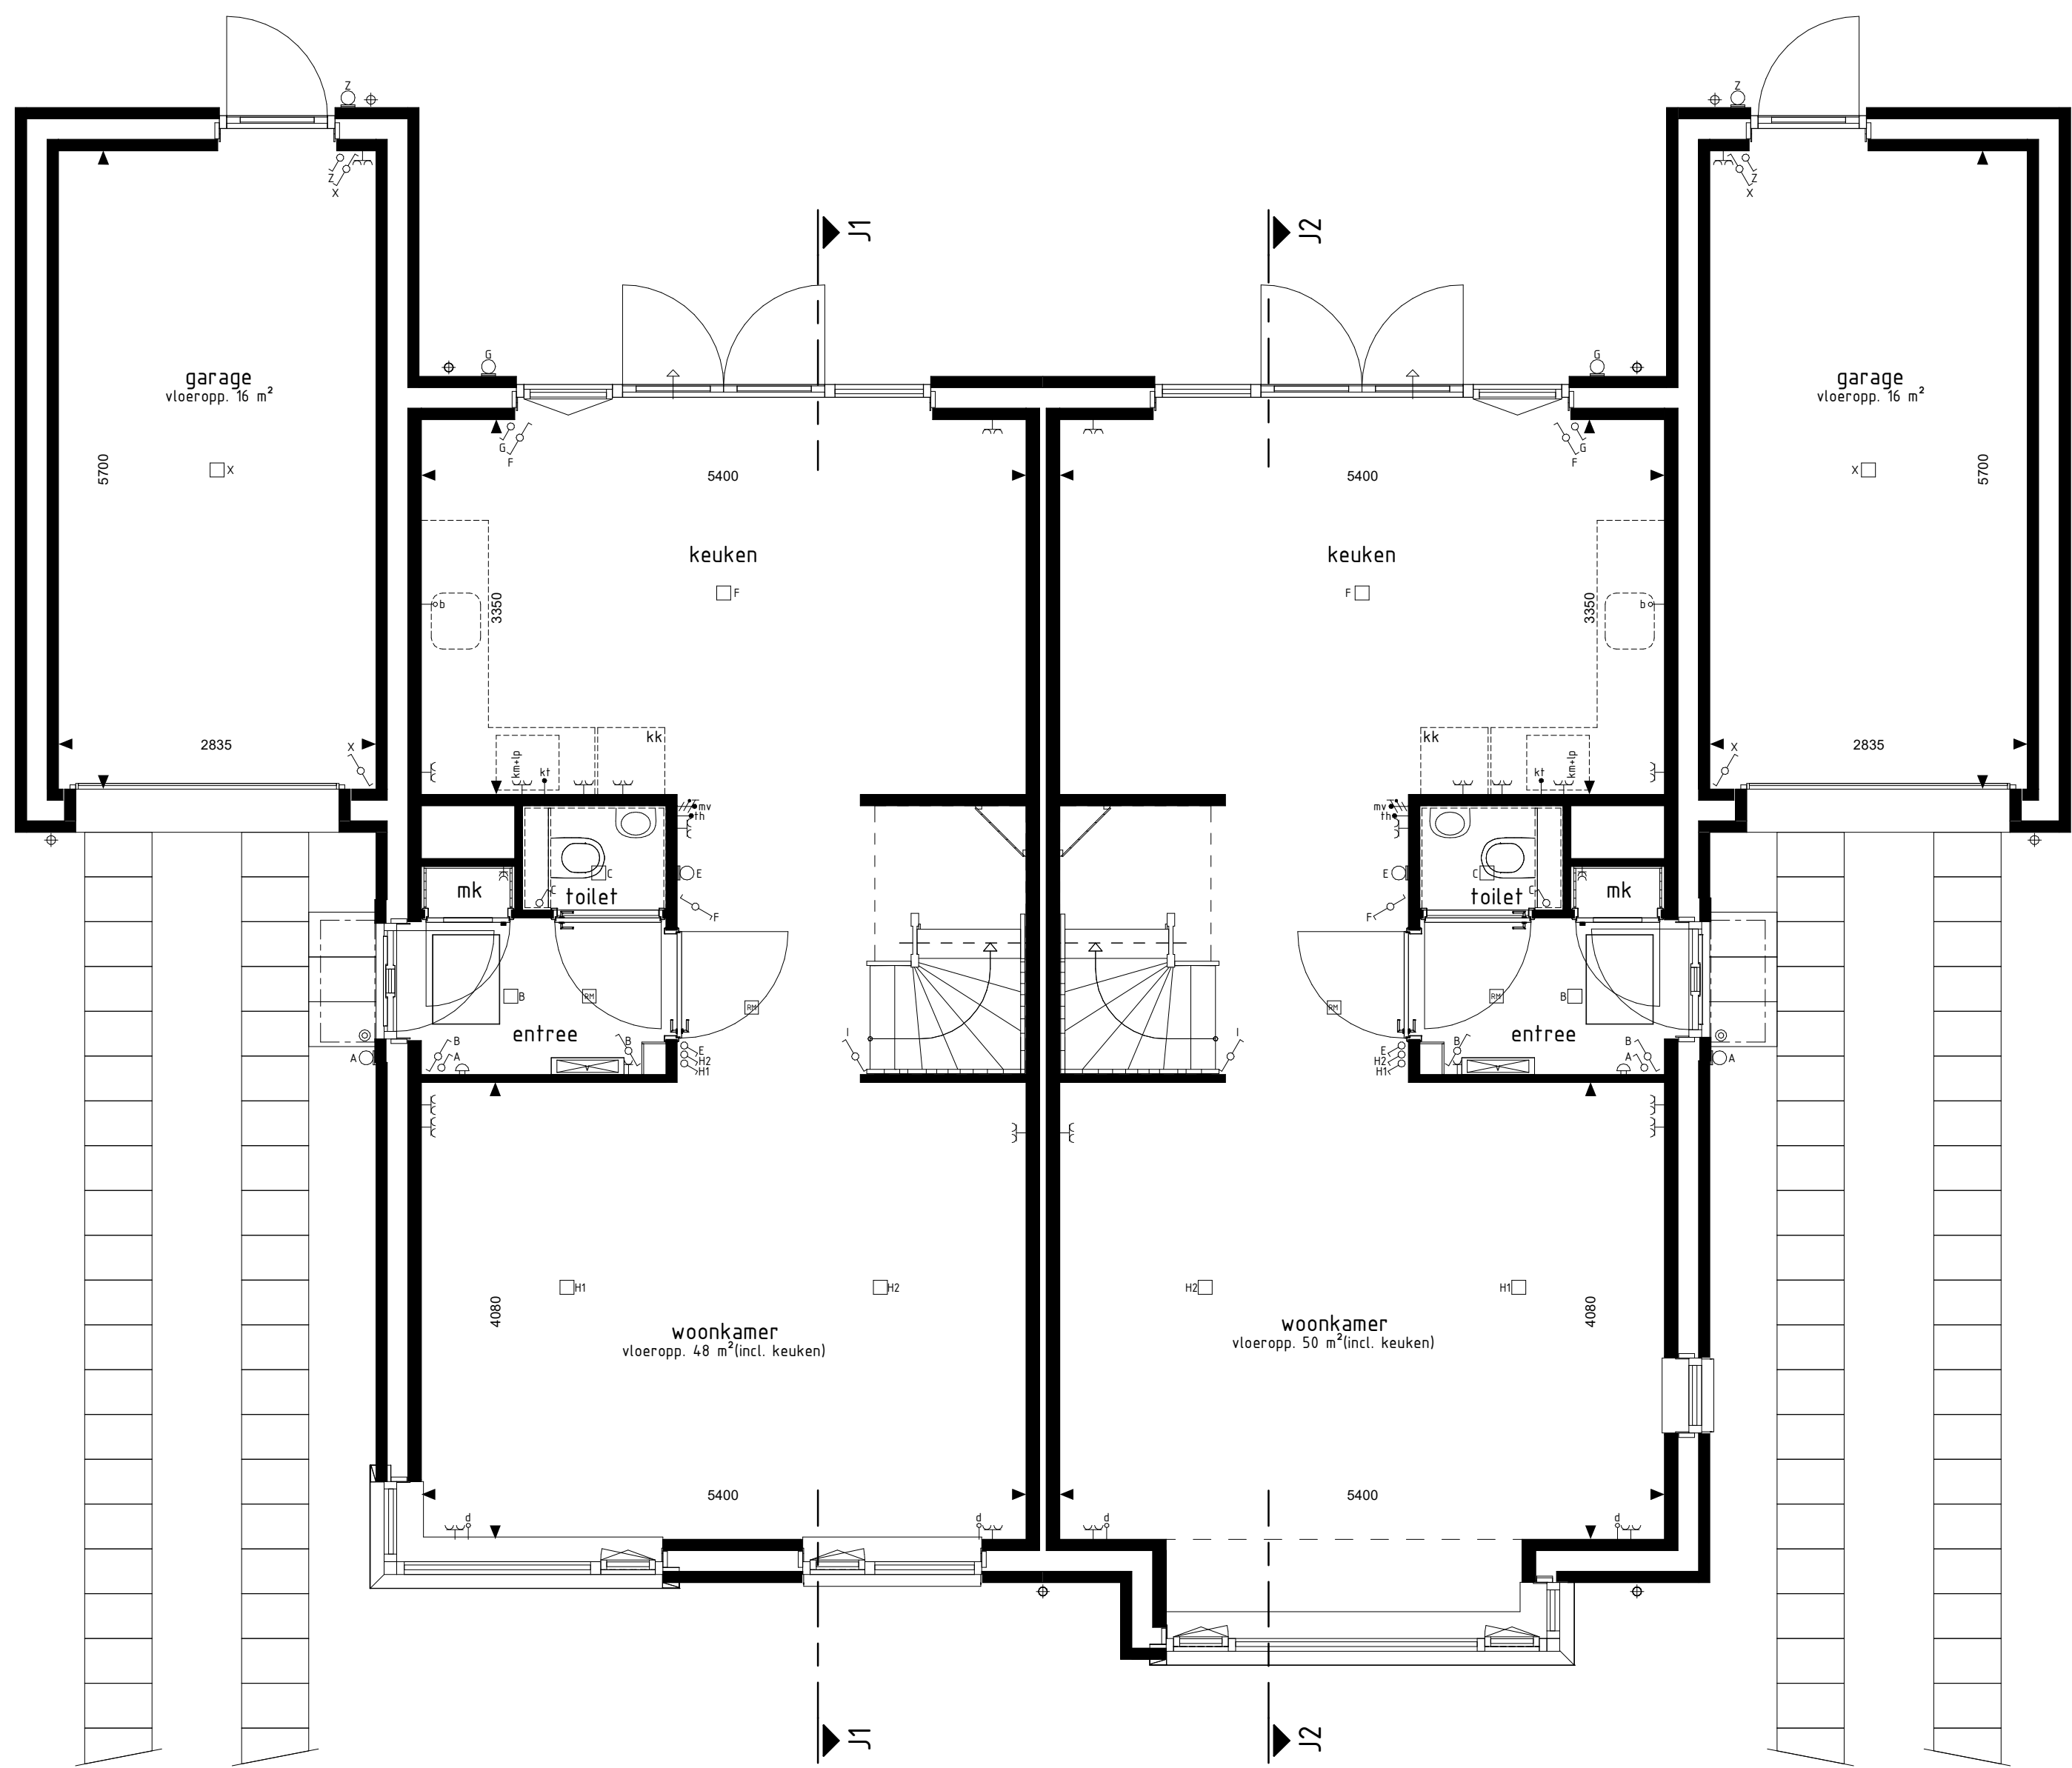


type J1
bwnr get.:16
BEGANE GROND

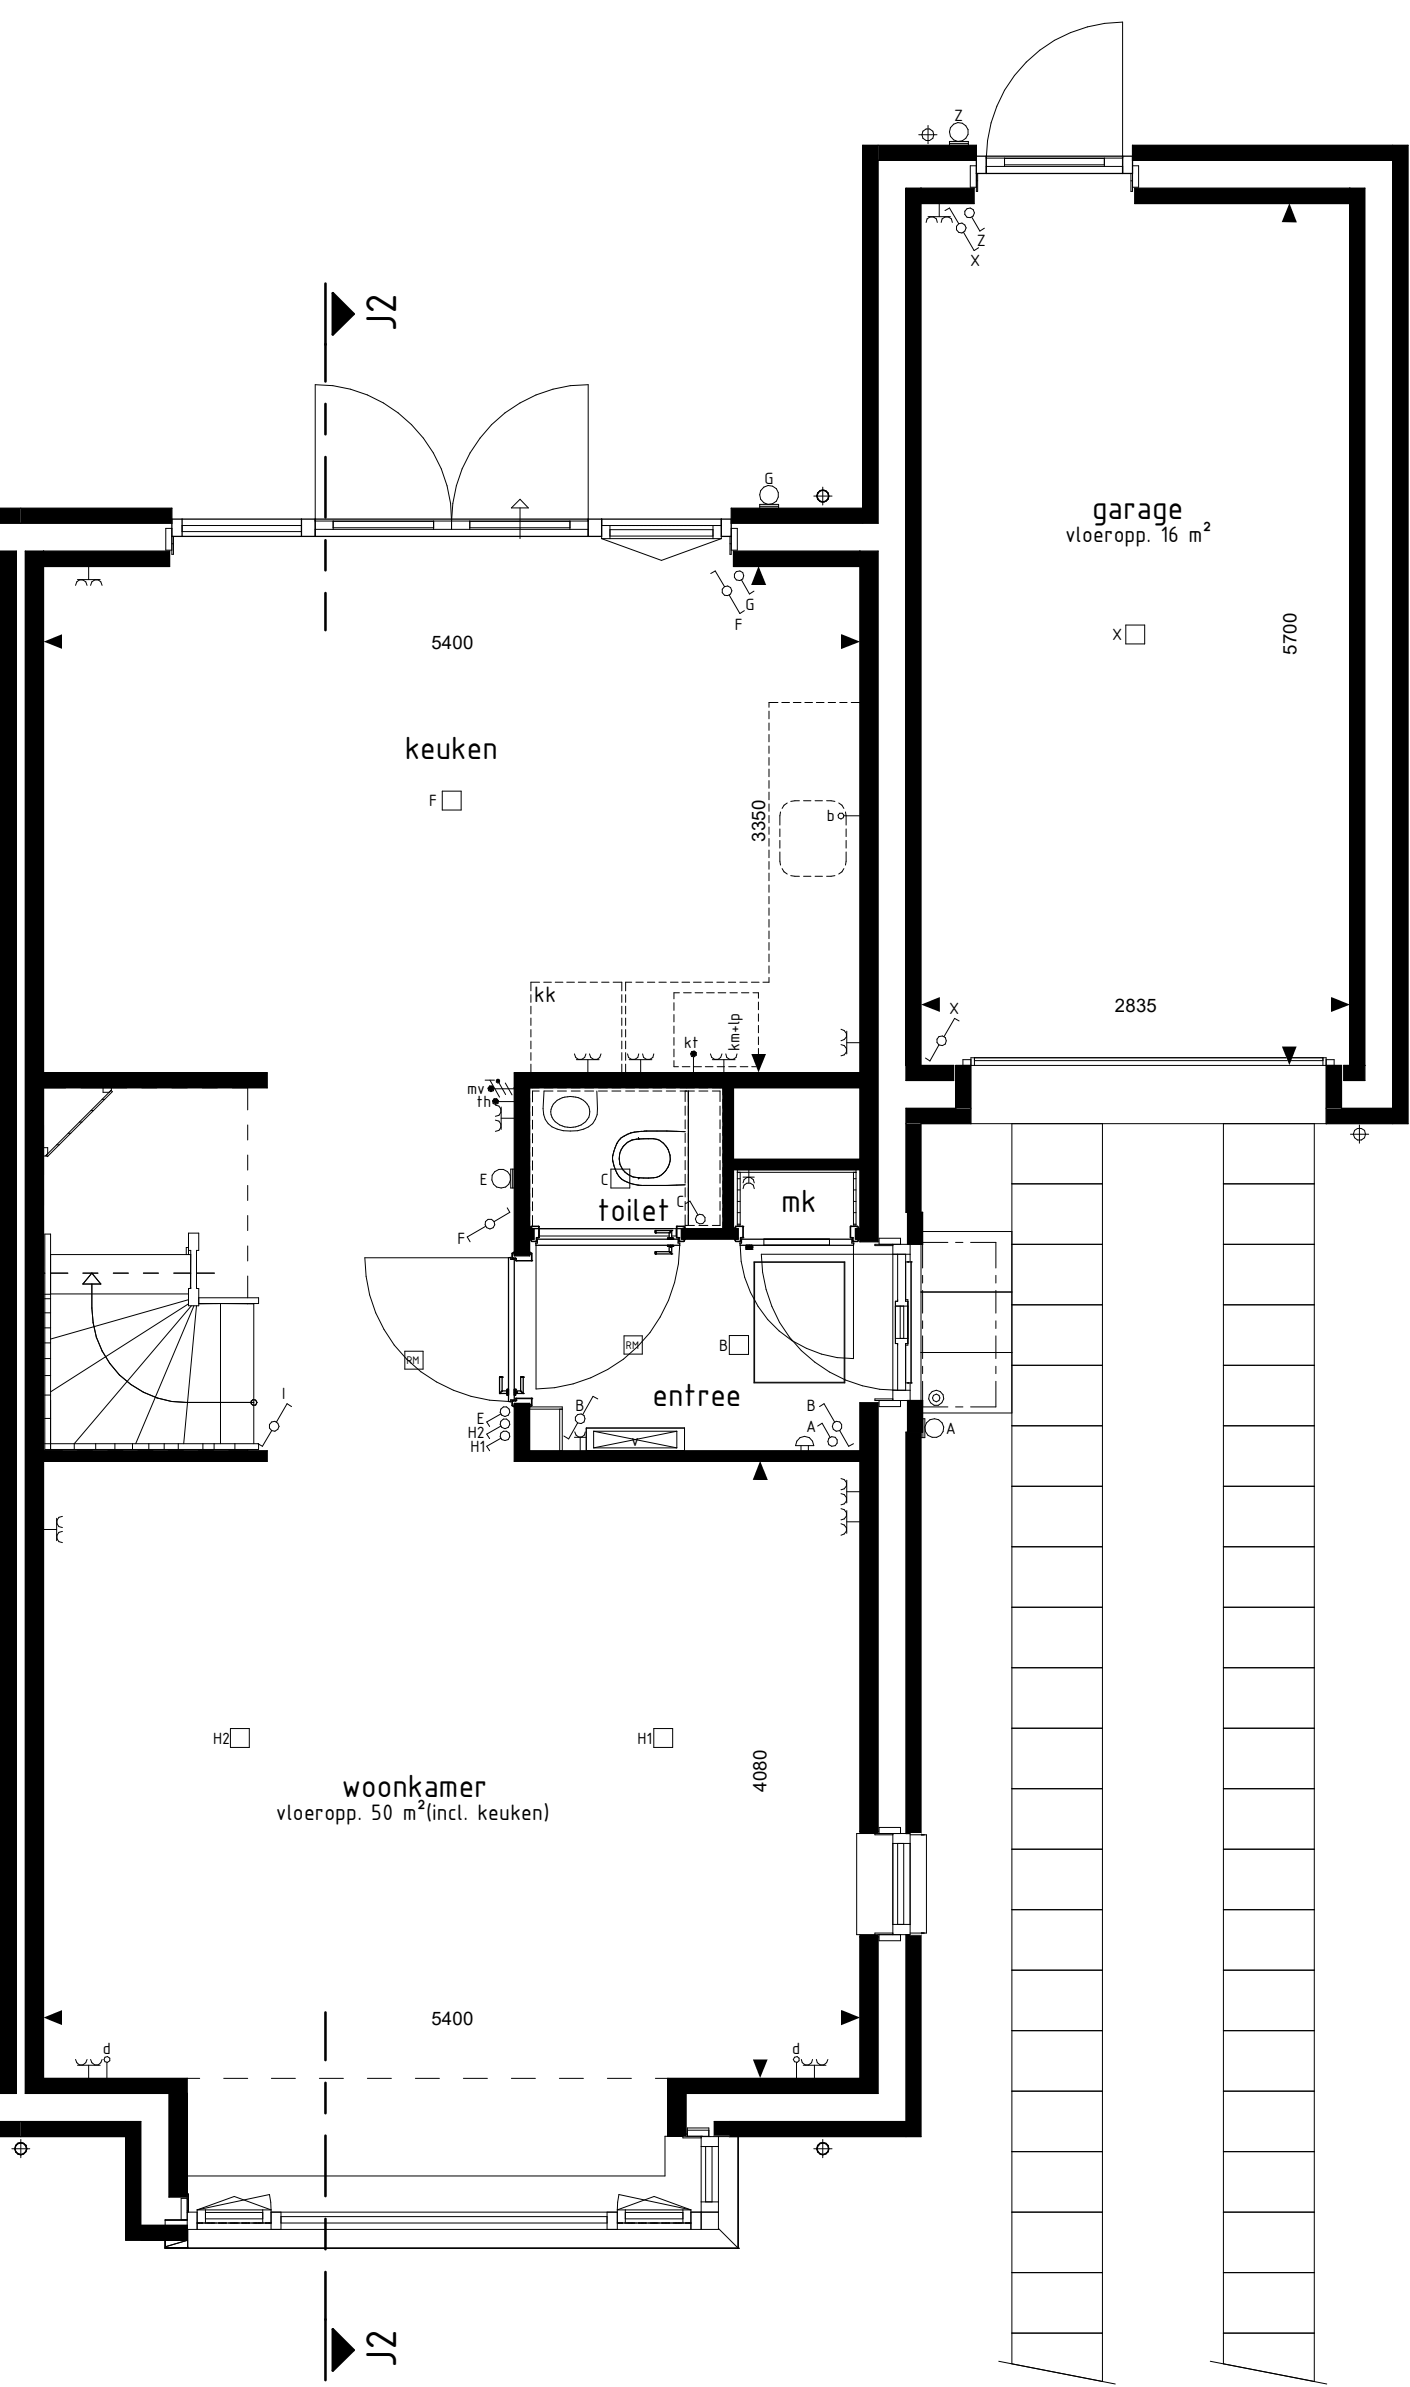


type J2
bwnr get.:17

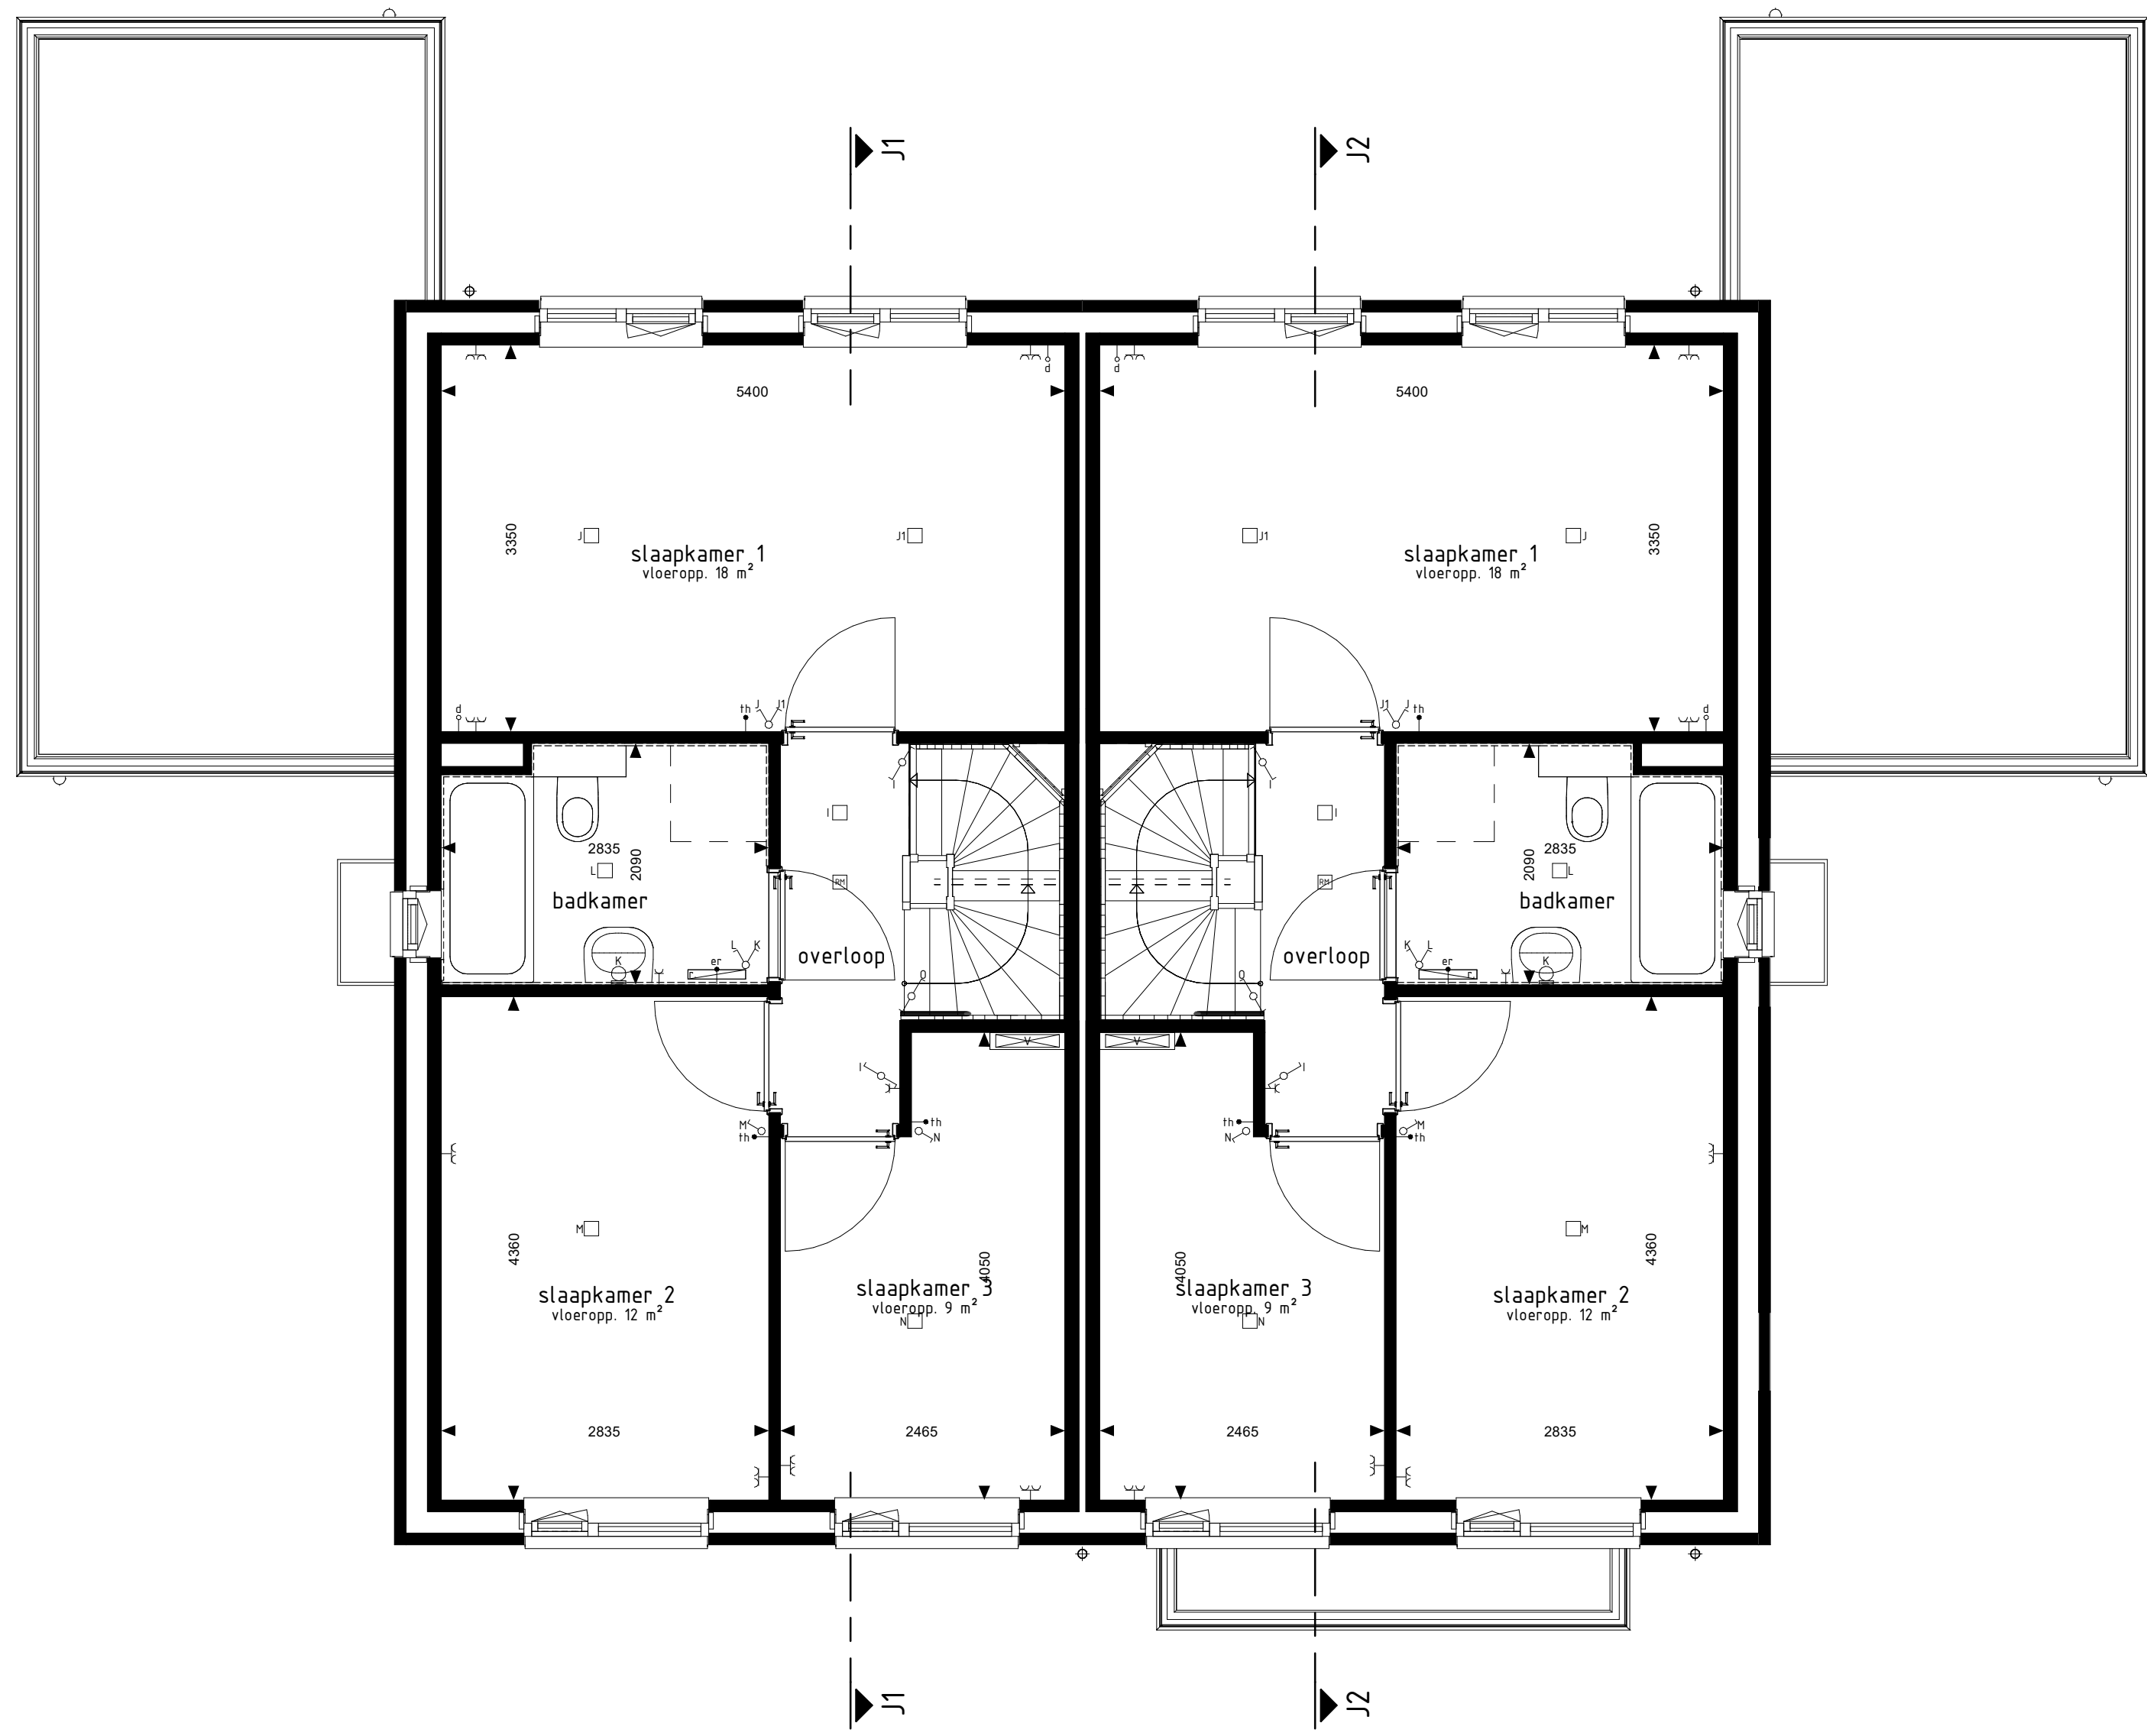


type J1
bwnr get.:16
1e VERDIEPING

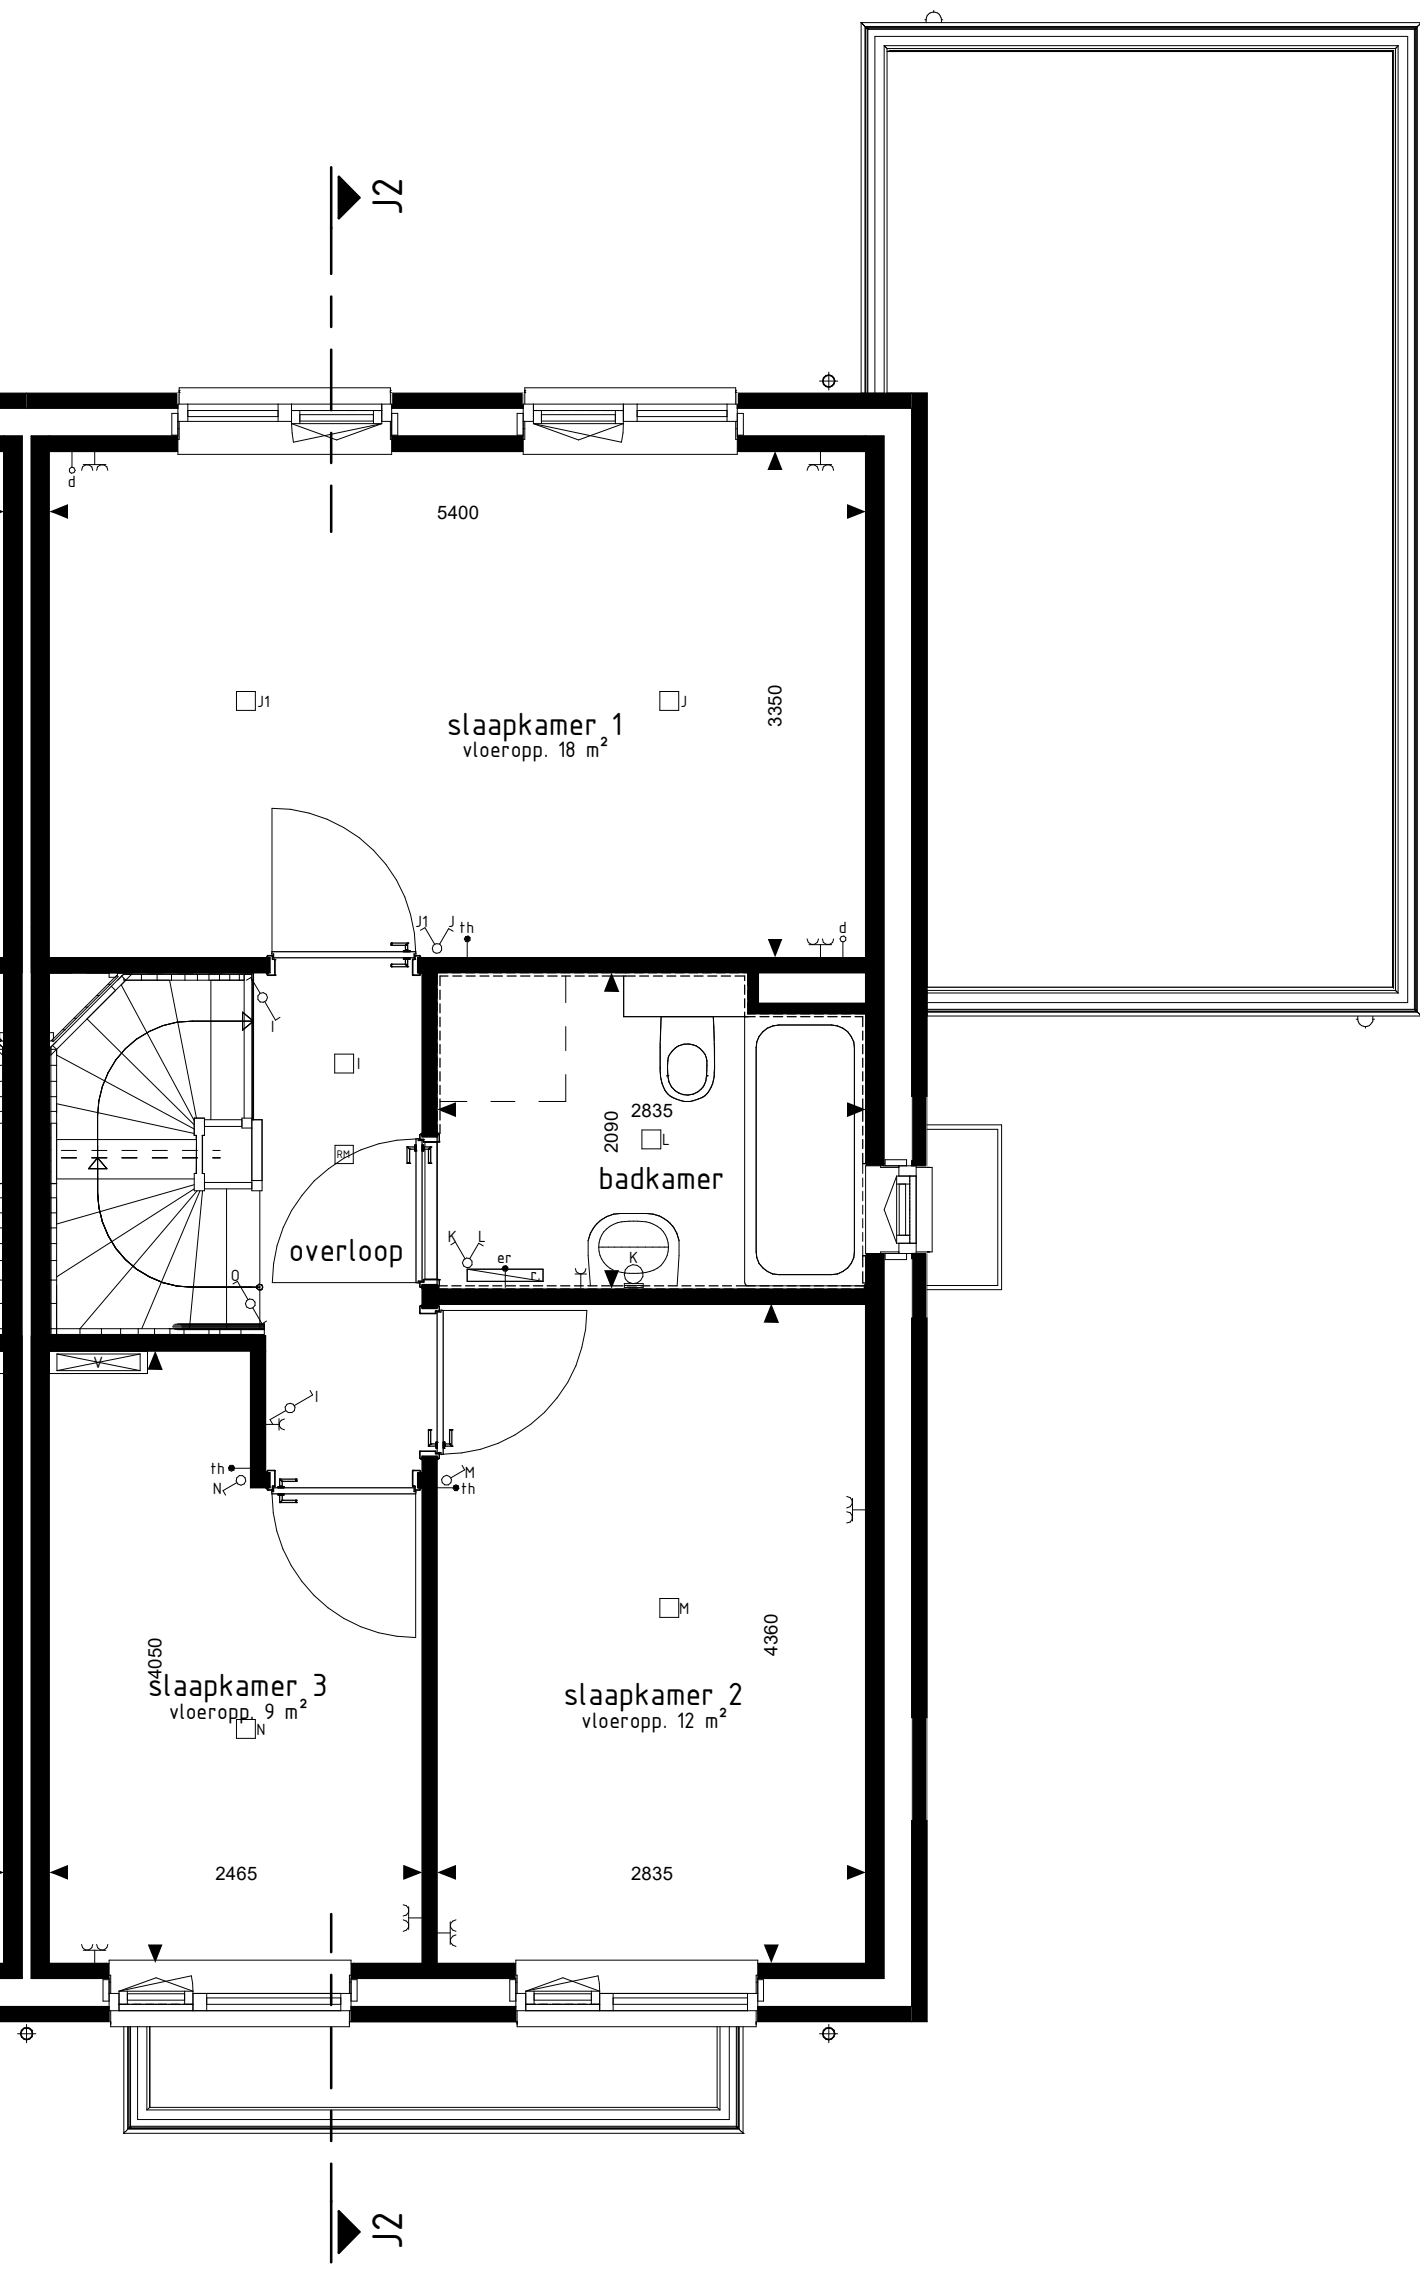

type J2
bwnr get.:17

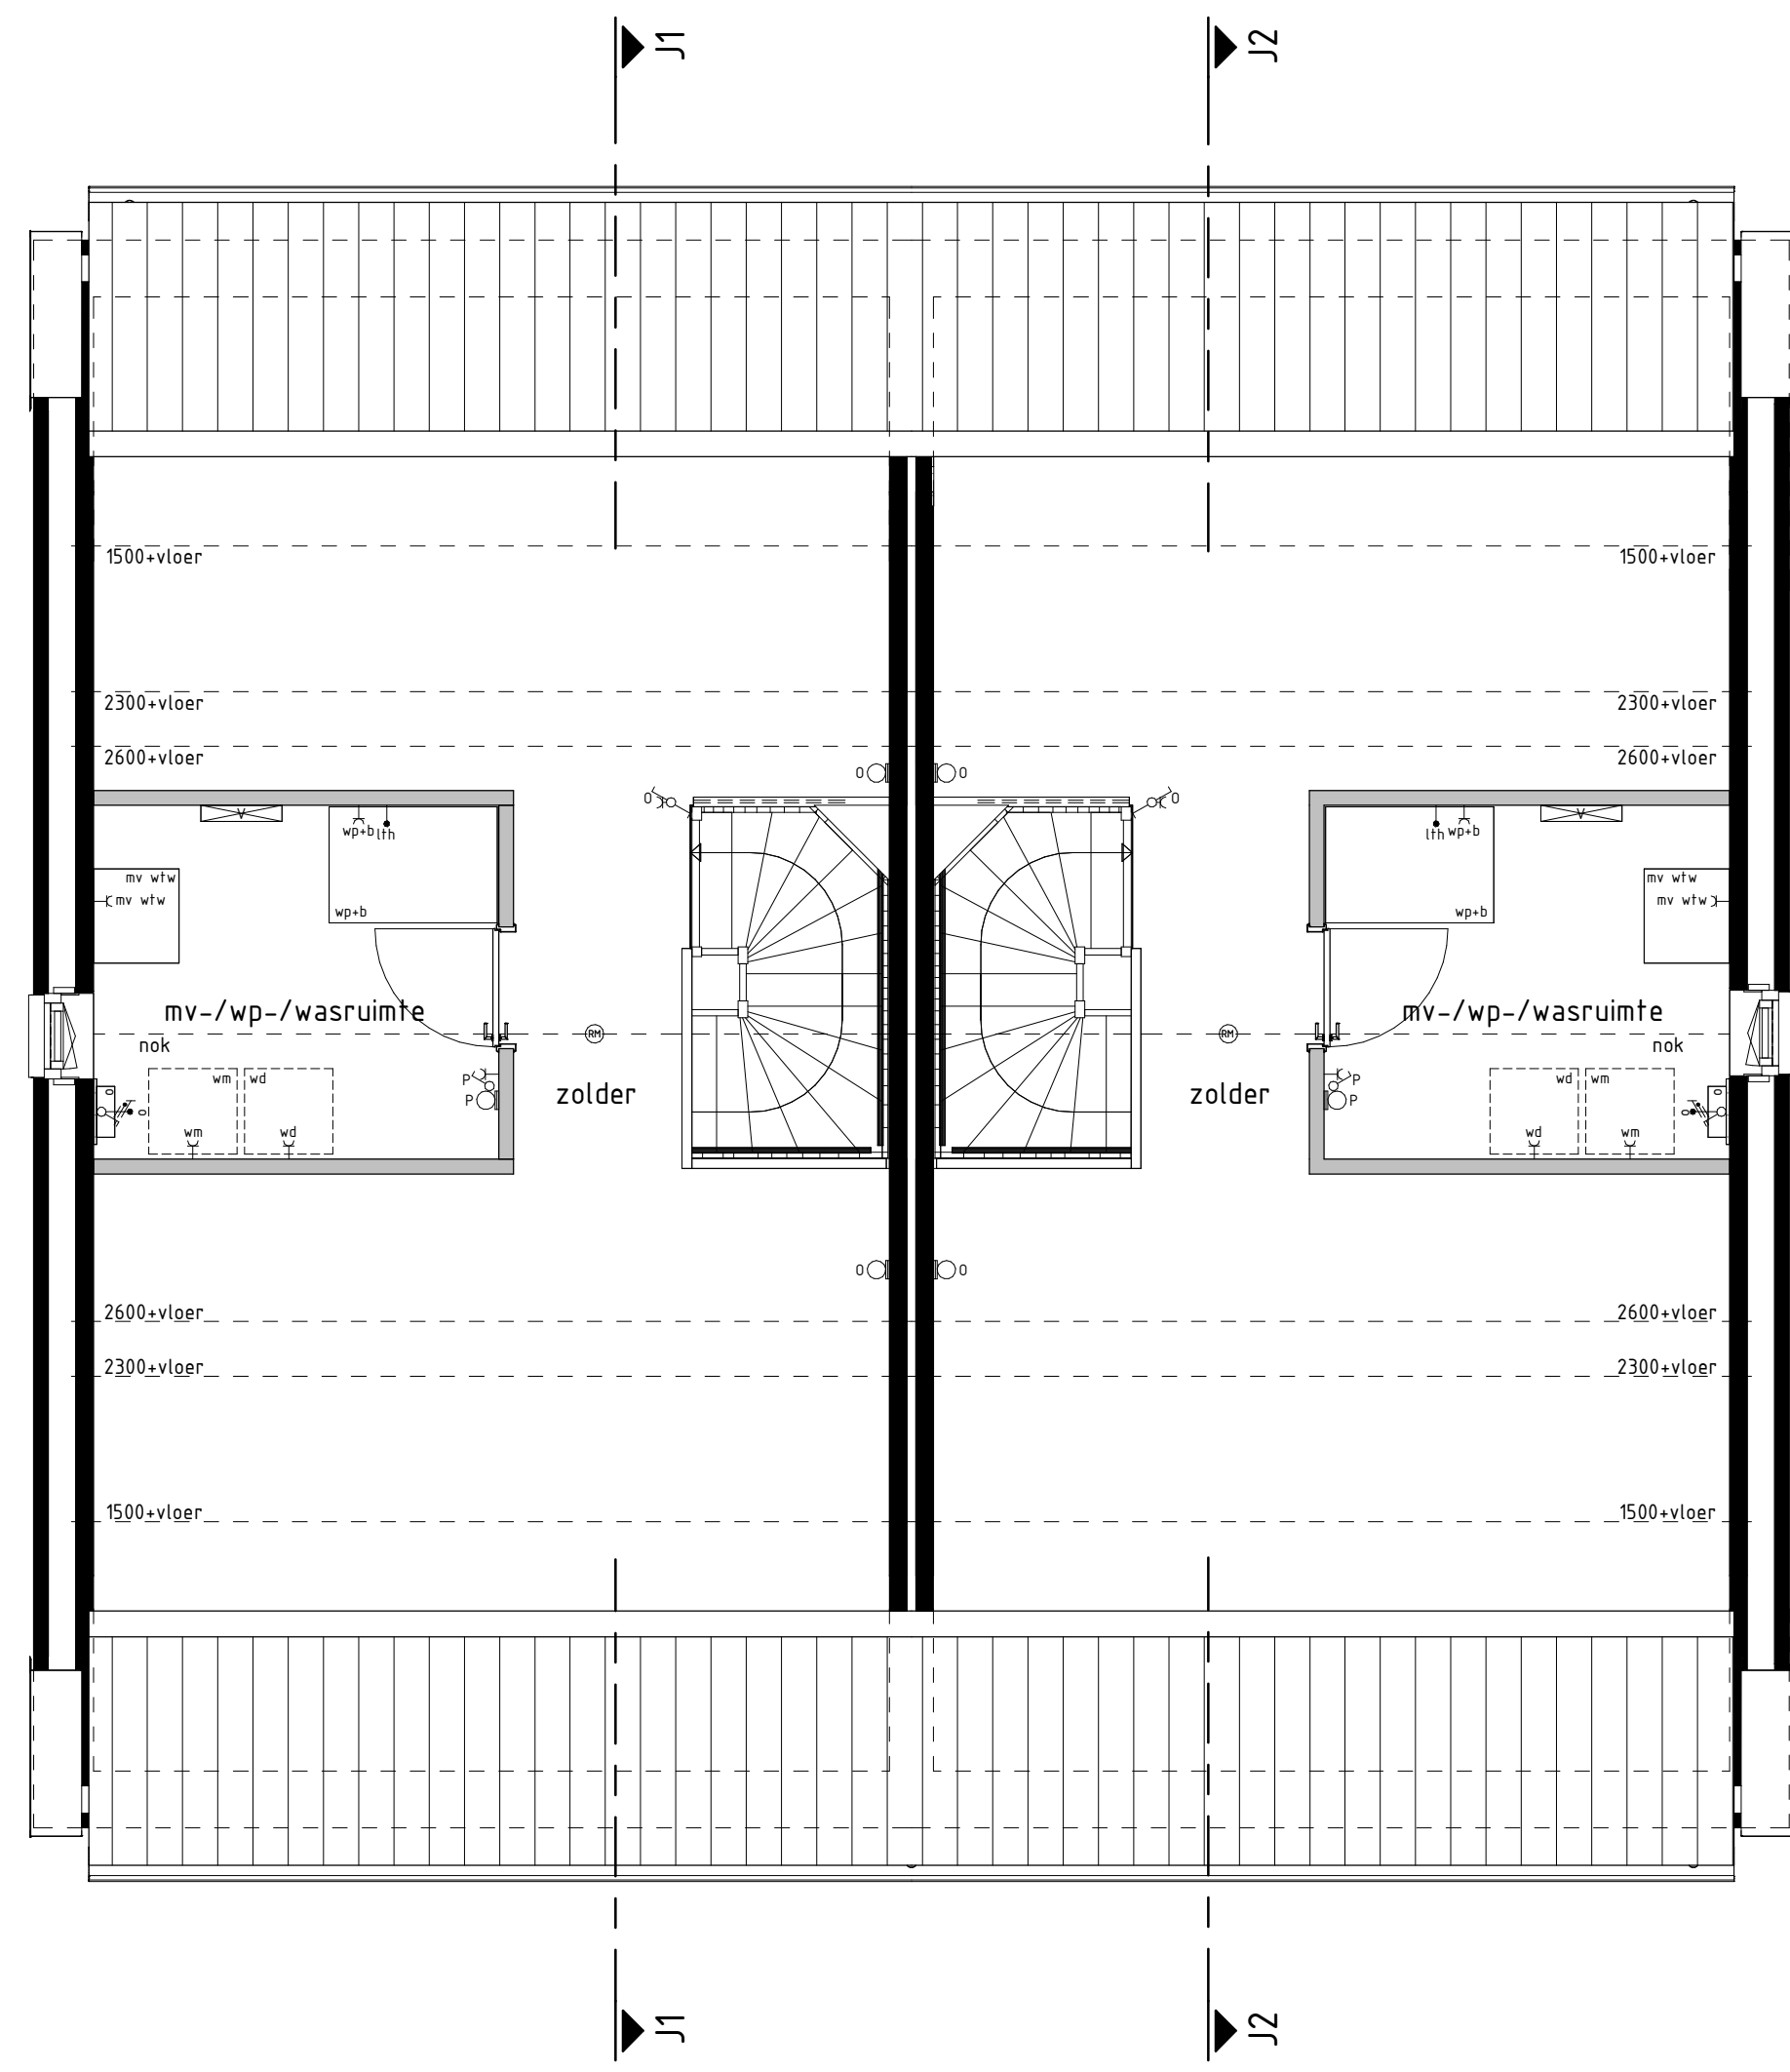

type J1
bwnr get.:16
2e VERDIEPING

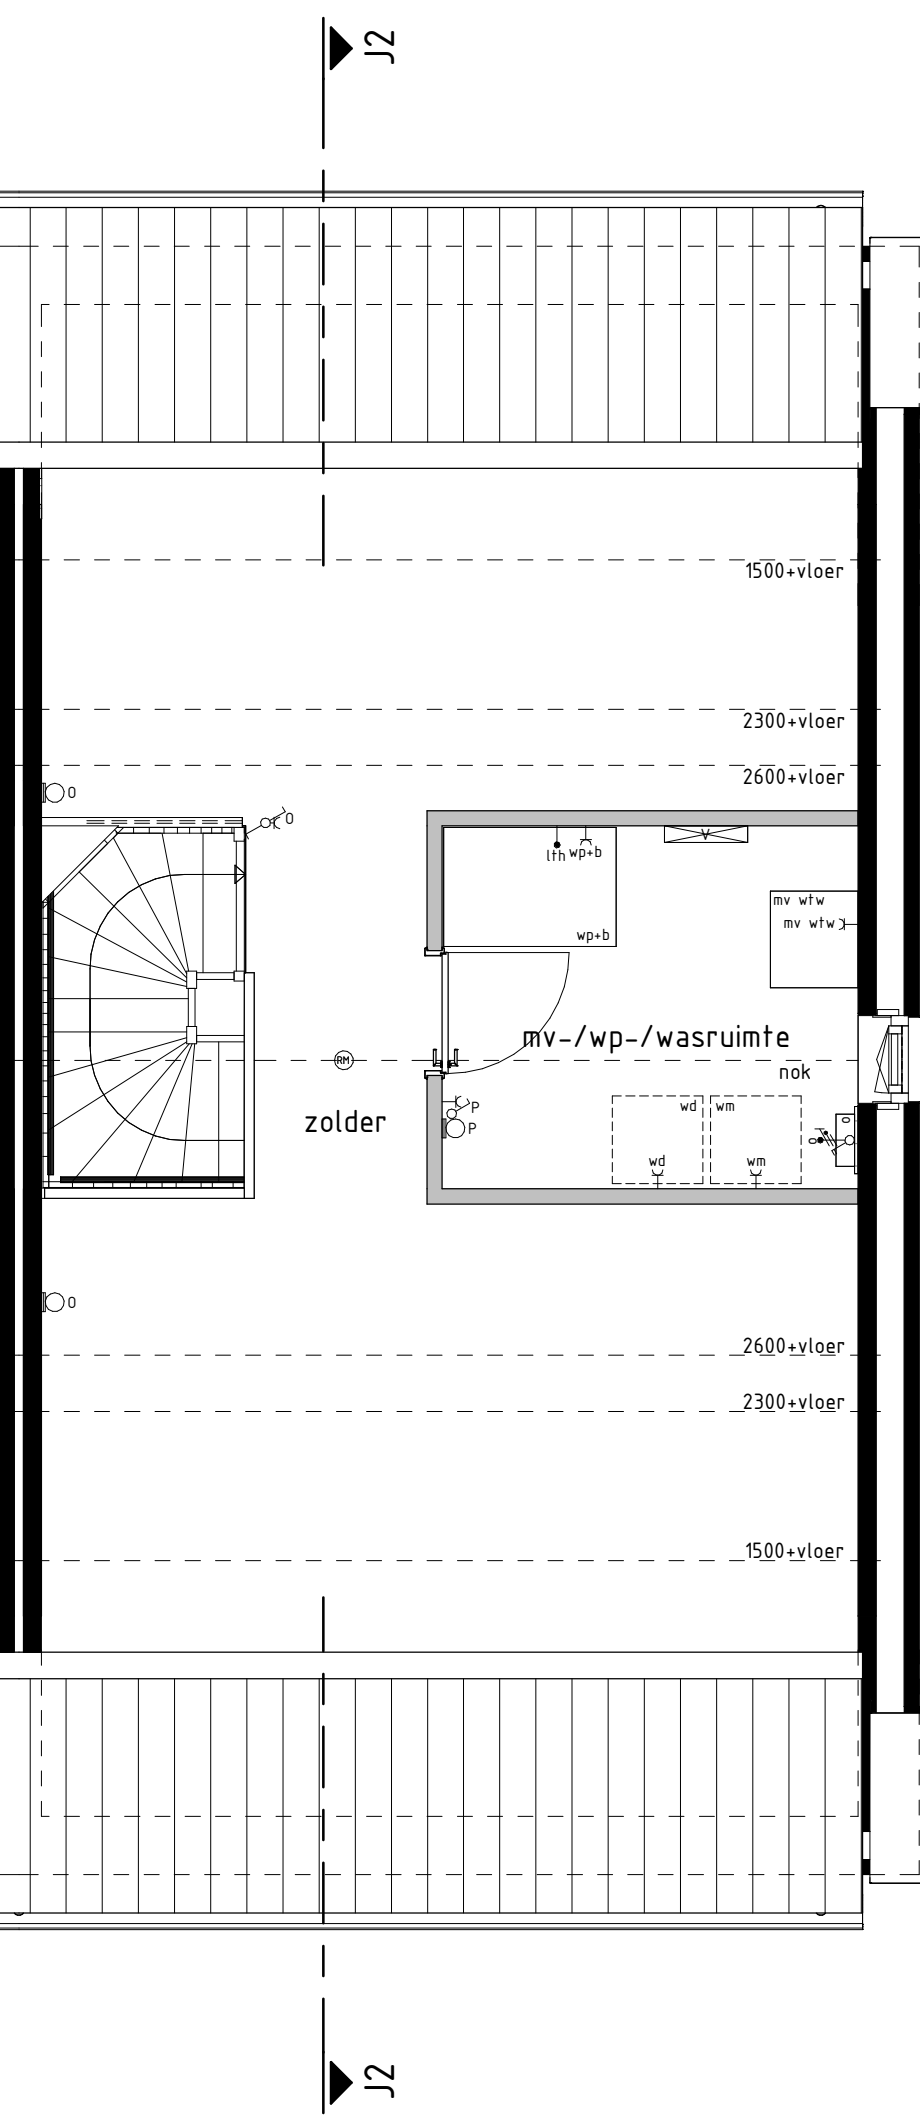

type J2
bwnr get.:17

RENVOL OPTIES

01-05-20 Optie zonnepanelen

BOUWKUNDIG RENVOL

- ☒ schakelaar enkel
 - ☒ schakelaar dubbel
 - ☒ wisselschakelaar
 - ☒ regeling mech. ventilatie
 - ☐ plafondlichtpunt
 - ☐ plafondlichtpunt opbouw
 - ☐ wandlichtpunt
 - ☐ rookmelder
 - ☐ rookmelder uitbouw
 - ☐ geaard wandcontactdoos enkel
 - ☐ geaard wandcontactdoos dubbel opbouw
 - ☐ geaard wandcontactdoos dubbel volledig inbouw
 - ☐ schel
 - ☐ deurbel
 - ☐ aansluitpunt data/telefoon/televisie (bos)
 - ☐ aansluitpunt hoektestral. (bos)
 - ☐ aansluitpunt hoektestral. (bos)
 - ☐ aansluitpunt boiler (bos)
 - ☐ aansluitpunt thermostat
 - ☐ aansluitpunt thermostat
 - ☐ aansluitpunt elektrische radiator
 - ☐ aansluitpunt oververm. f.b.v. zonnepanelen
 - ☐ aansluitpunt warmtepomp
 - ☐ aansluitpunt wasmachine
 - ☐ aansluitpunt wasdroger
 - ☐ aansluitpunt gebalanceerde ventilatie-unit
 - ☐ aansluitpunt keukenmeubel - lichtpunt
 - ☐ radiator
 - ☐ vloerverwarming
 - ☐ vloerverwarming
 - ☐ opstelplaats wasmachine
 - ☐ opstelplaats wasdroger
 - ☐ opstelplaats hoektestral.
 - ☐ opstelplaats gebalanceerde ventilatie-unit
 - ☐ opstelplaats warmtepomp - boiler
 - ☐ opstelplaats warmtepomp
 - ☐ opstelplaats boiler
 - ☐ opstelplaats extra boiler
 - ☐ opstelplaats oververm. f.b.v. zonnepanelen
 - ☐ zonnepanelen (positie indicatief)
 - ☐ buitenkraan met schroef
 - ☐ buitenkraan
 - ☐ schroef
- De rest van woning van toepassing zijnde symbolen zijn afgeleid van de plattegronden.

Gevelaanzichten, plattegronden en doorsneden

Woningtype:
J1 en J2

DE HEERDGAAG

Project : HEEZE, 39 KOOPWONINGEN

Bouwnummers : 16 en 17

Schaal : zie tekening

Datum : 02-12-2022

Tekeningnummer : VK107



Van Wamroij
Bouwbedrijf
Van Wamroij Bouwbedrijf B.V.
Postbus 4
5386 ZG GELFEN
T. 073-5340400
W. www.vanwamroij.nl