


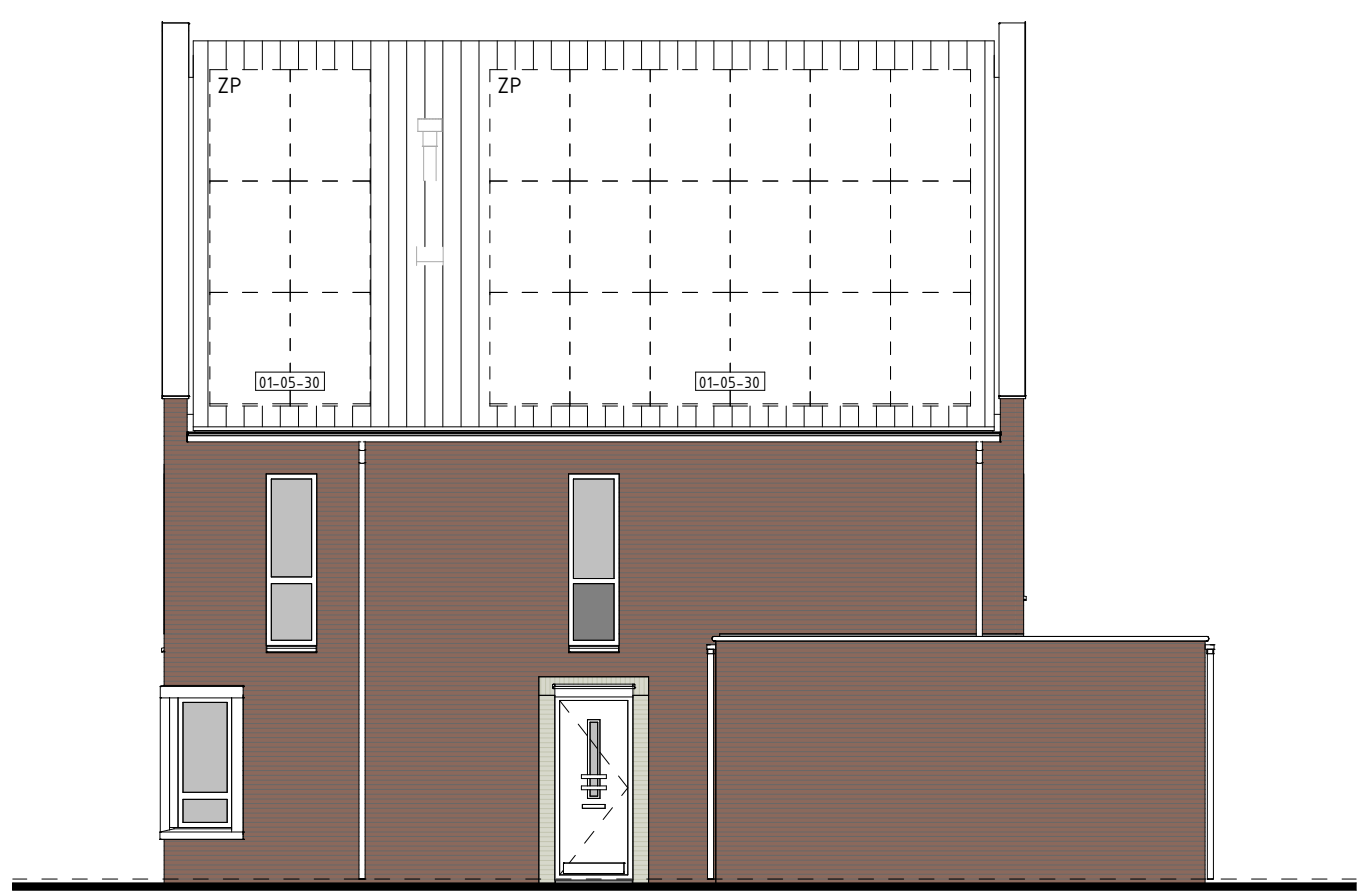


type M1sp
bwnr get.:18
VOORGEVEL
1:50




type M1sp
bwnr get.:18
RECHTERGEVEL
1:50




type M1sp
bwnr get.:18
ACHTERGEVEL
1:50

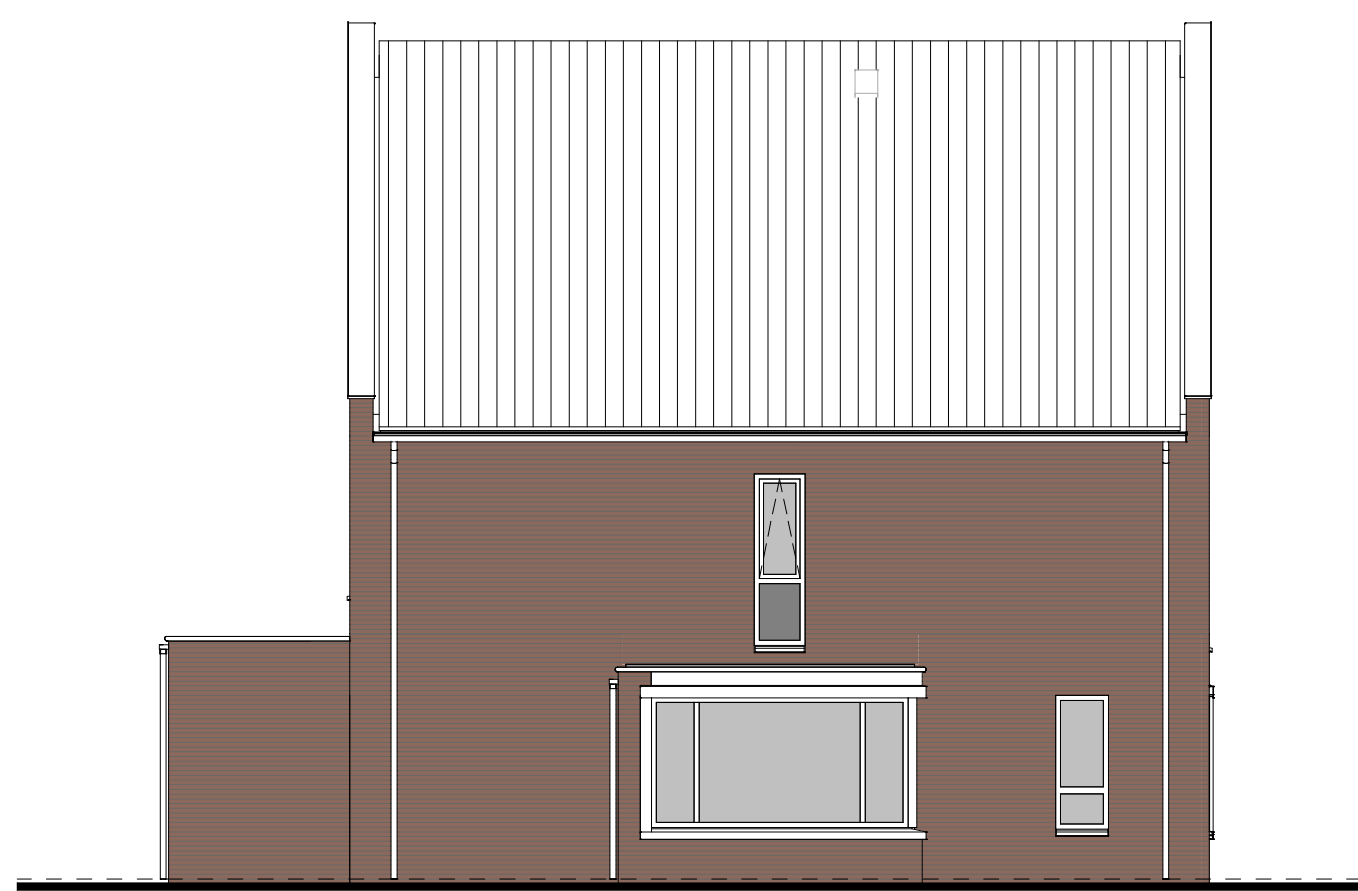


type M1sp
bwnr get.:18
LINKERGEVEL
1:50

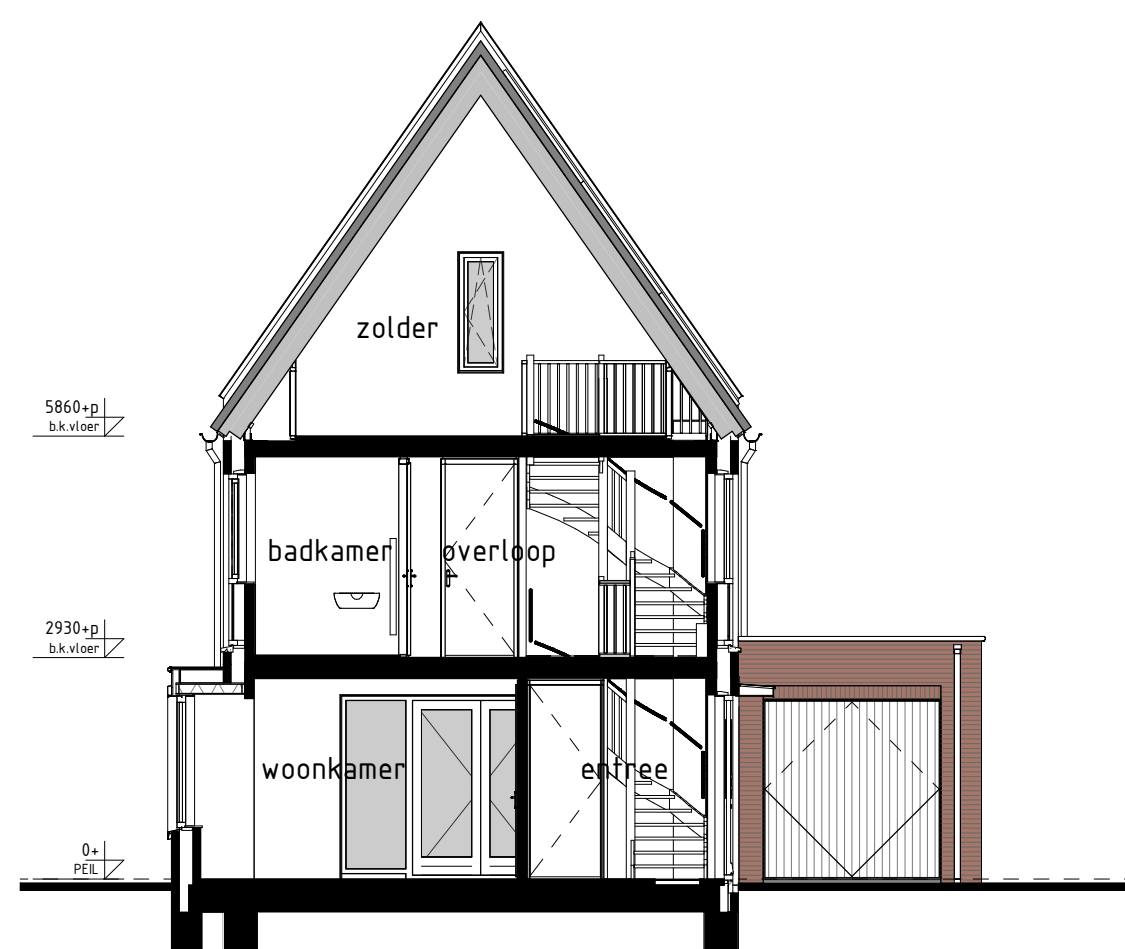


type M1sp
bwnr get.:18
DOORSNEDE M1-M1
1:50

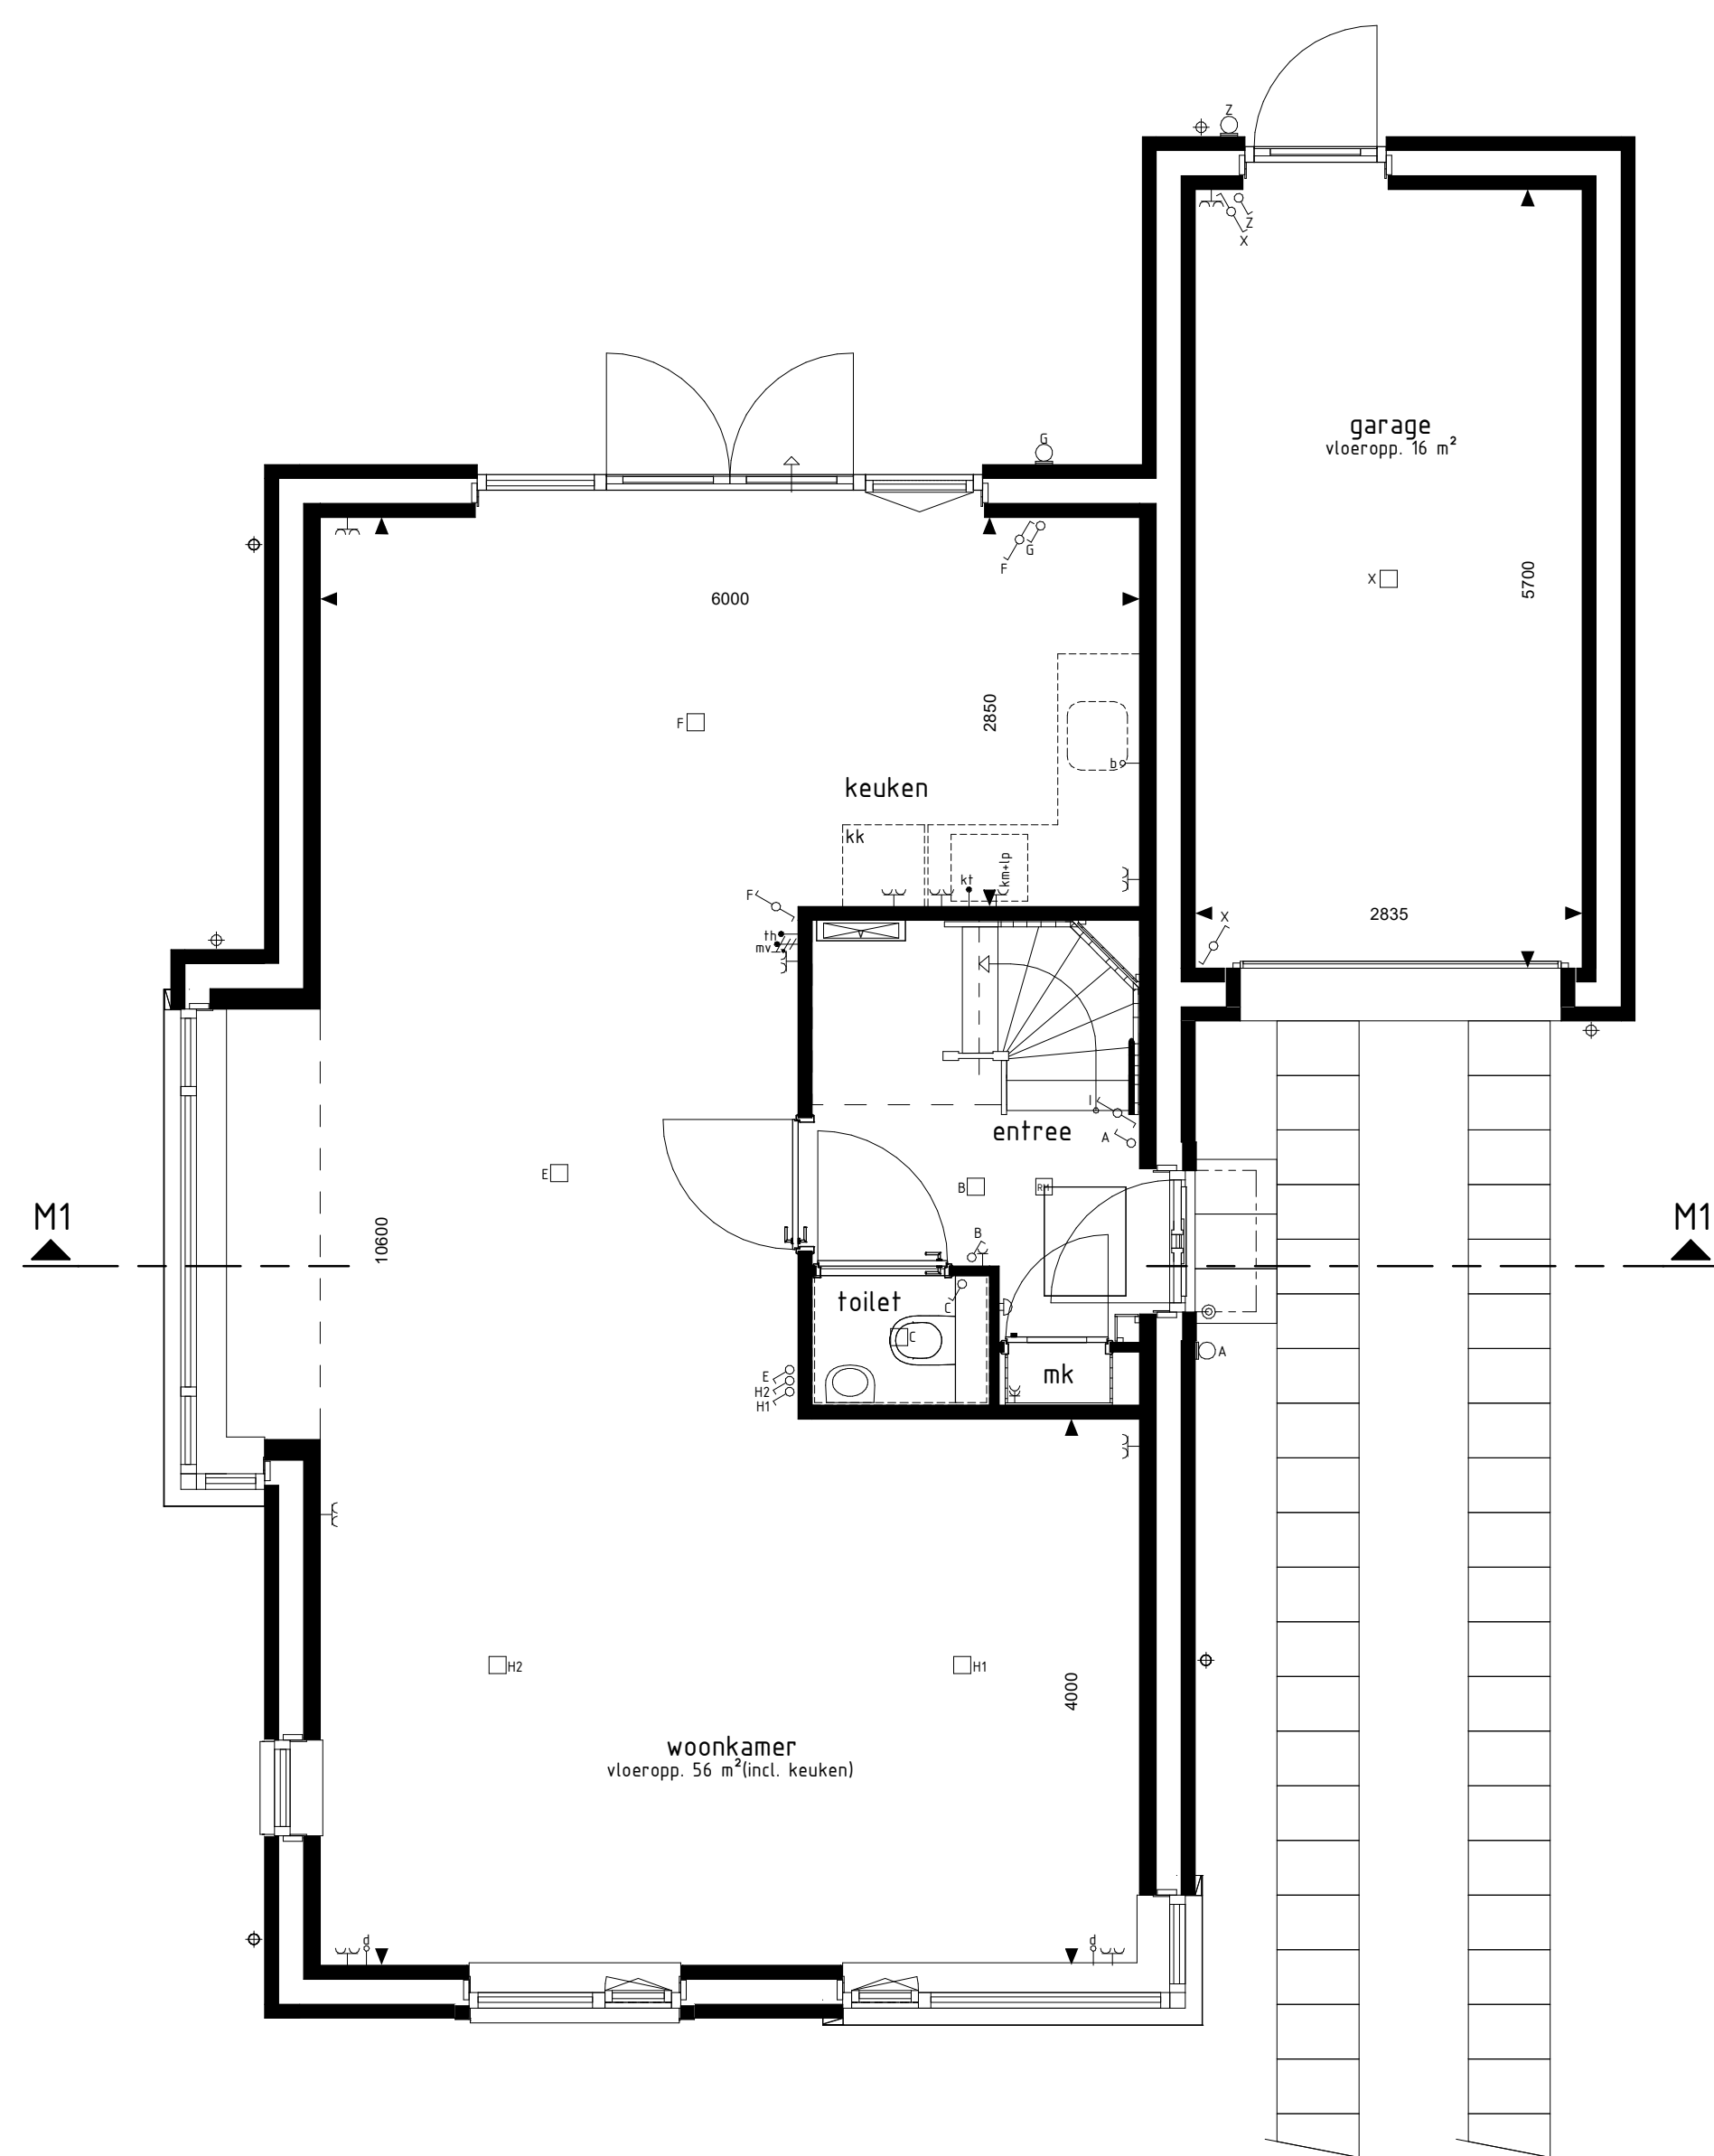

type M1sp
bwnr get.:18
BEGANE GROND
1:50

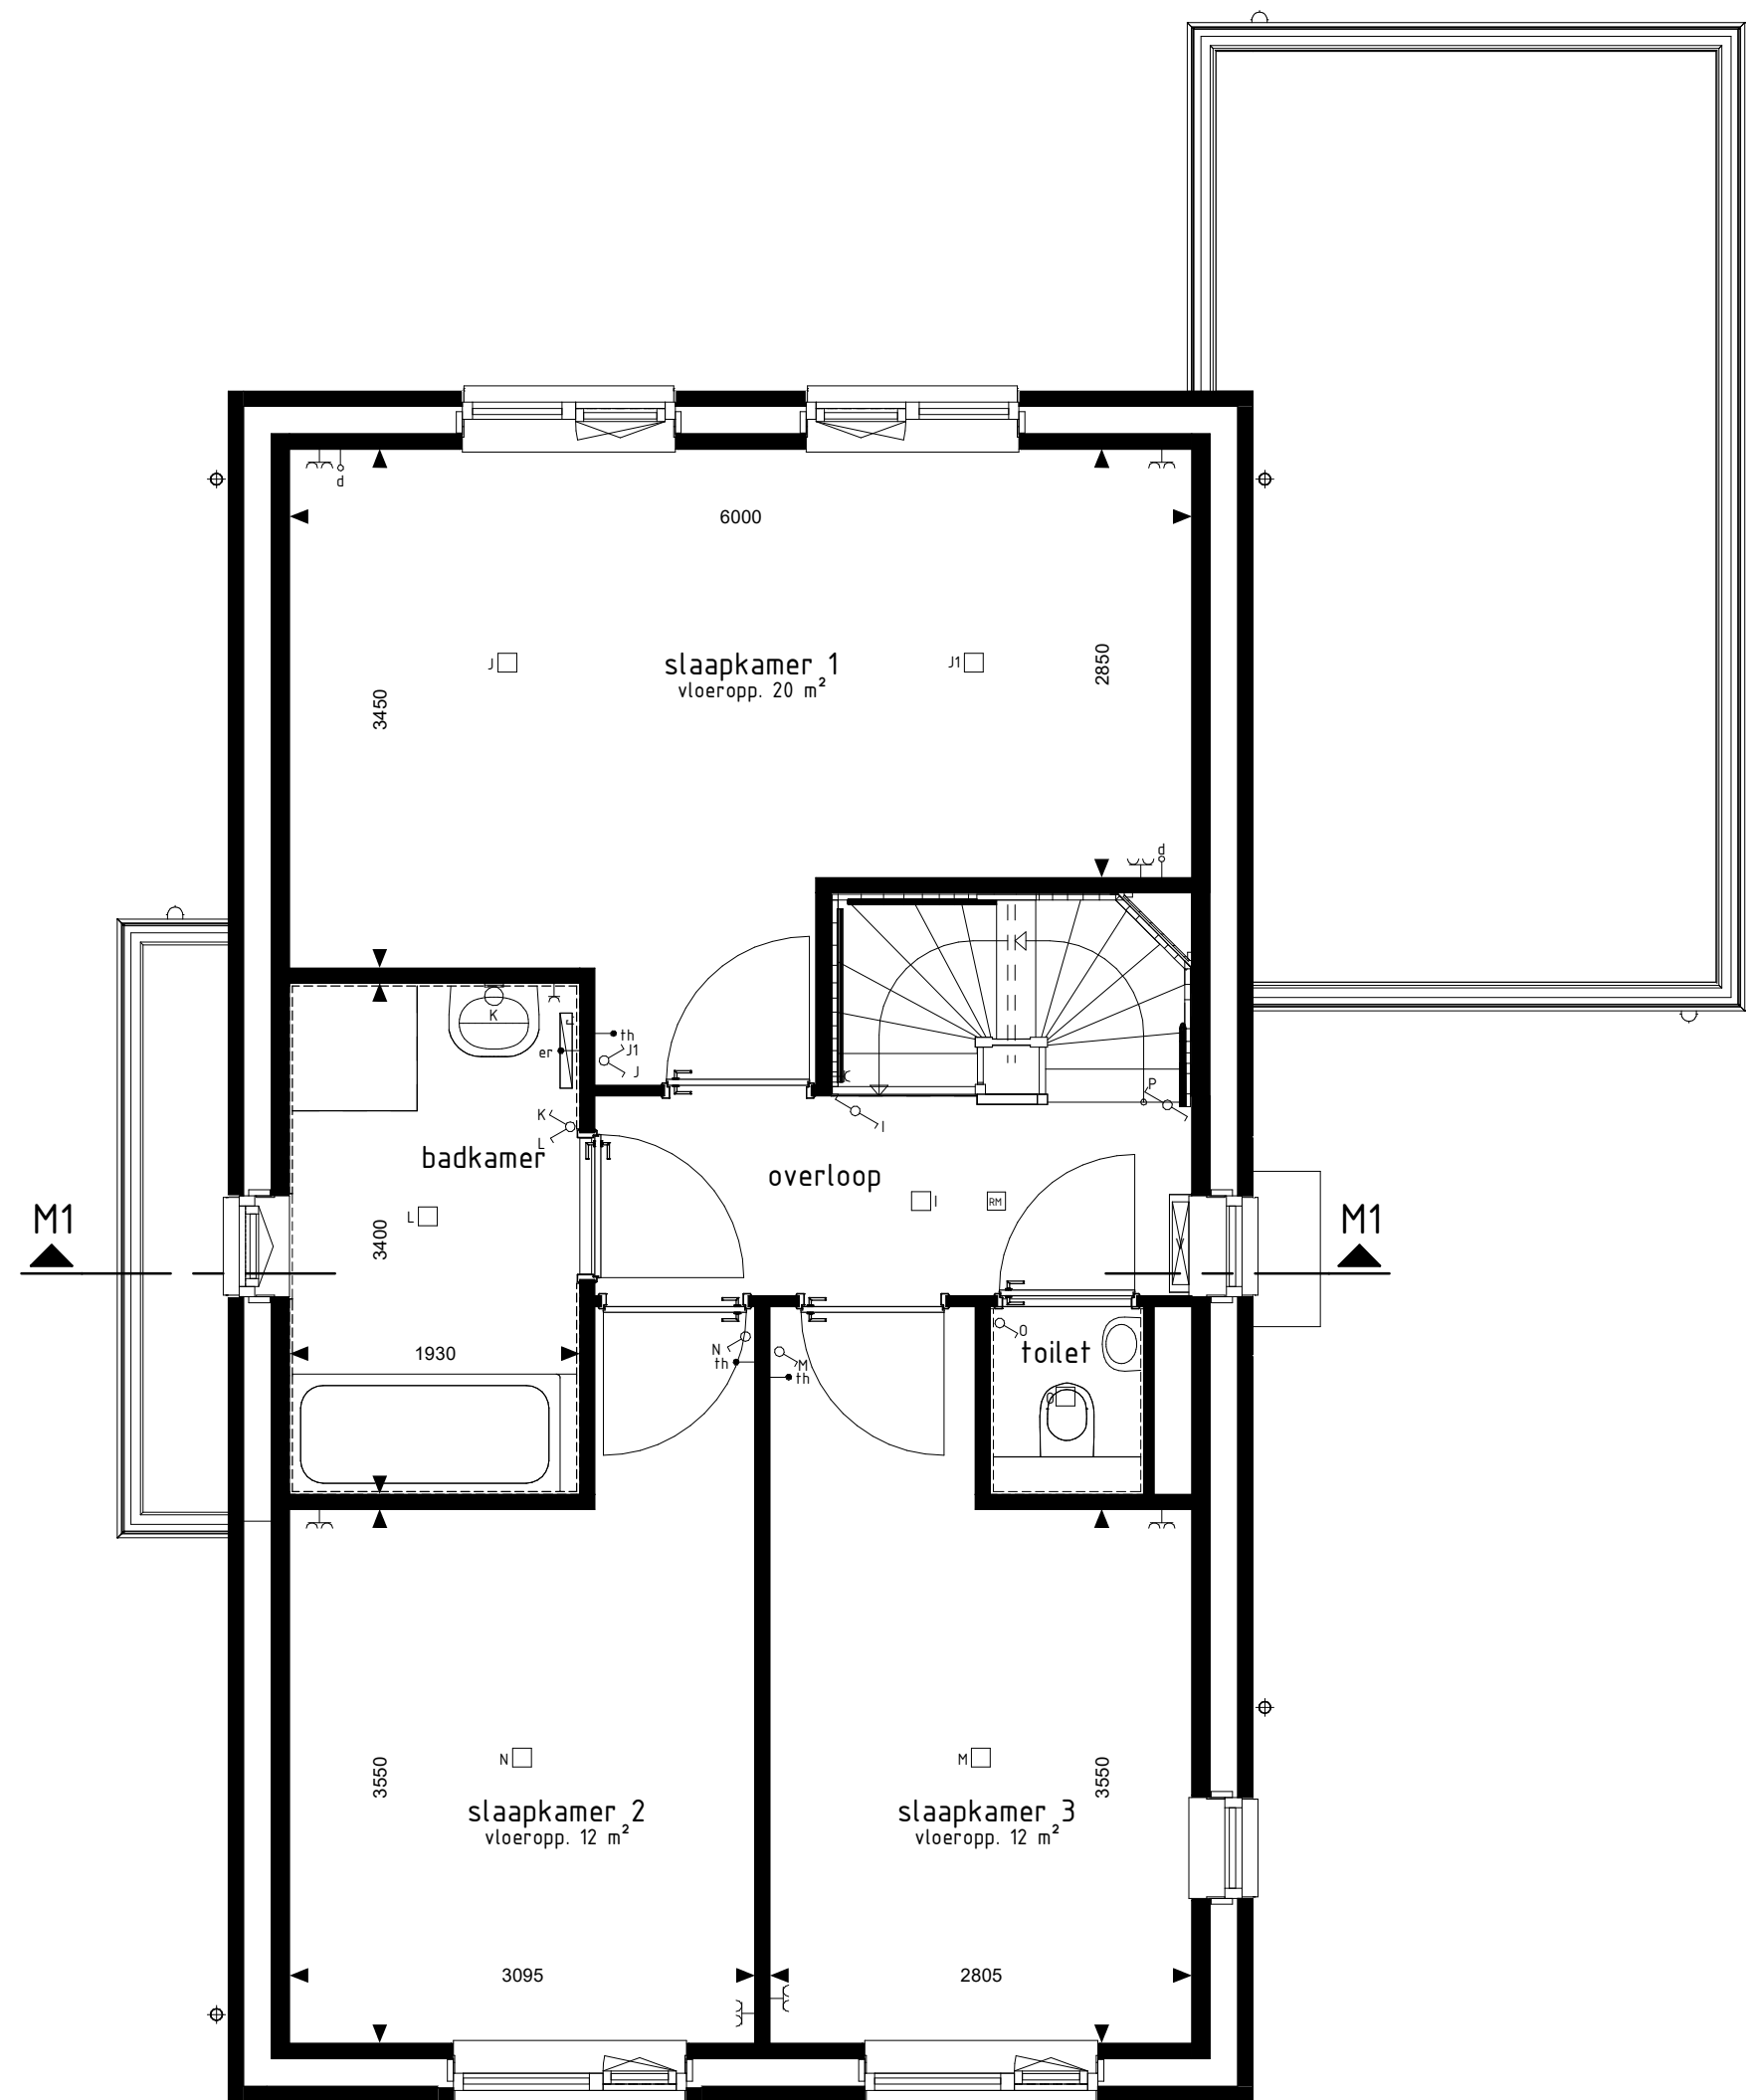

type M1sp
bwnr get.:18
1e VERDIEPING
1:50

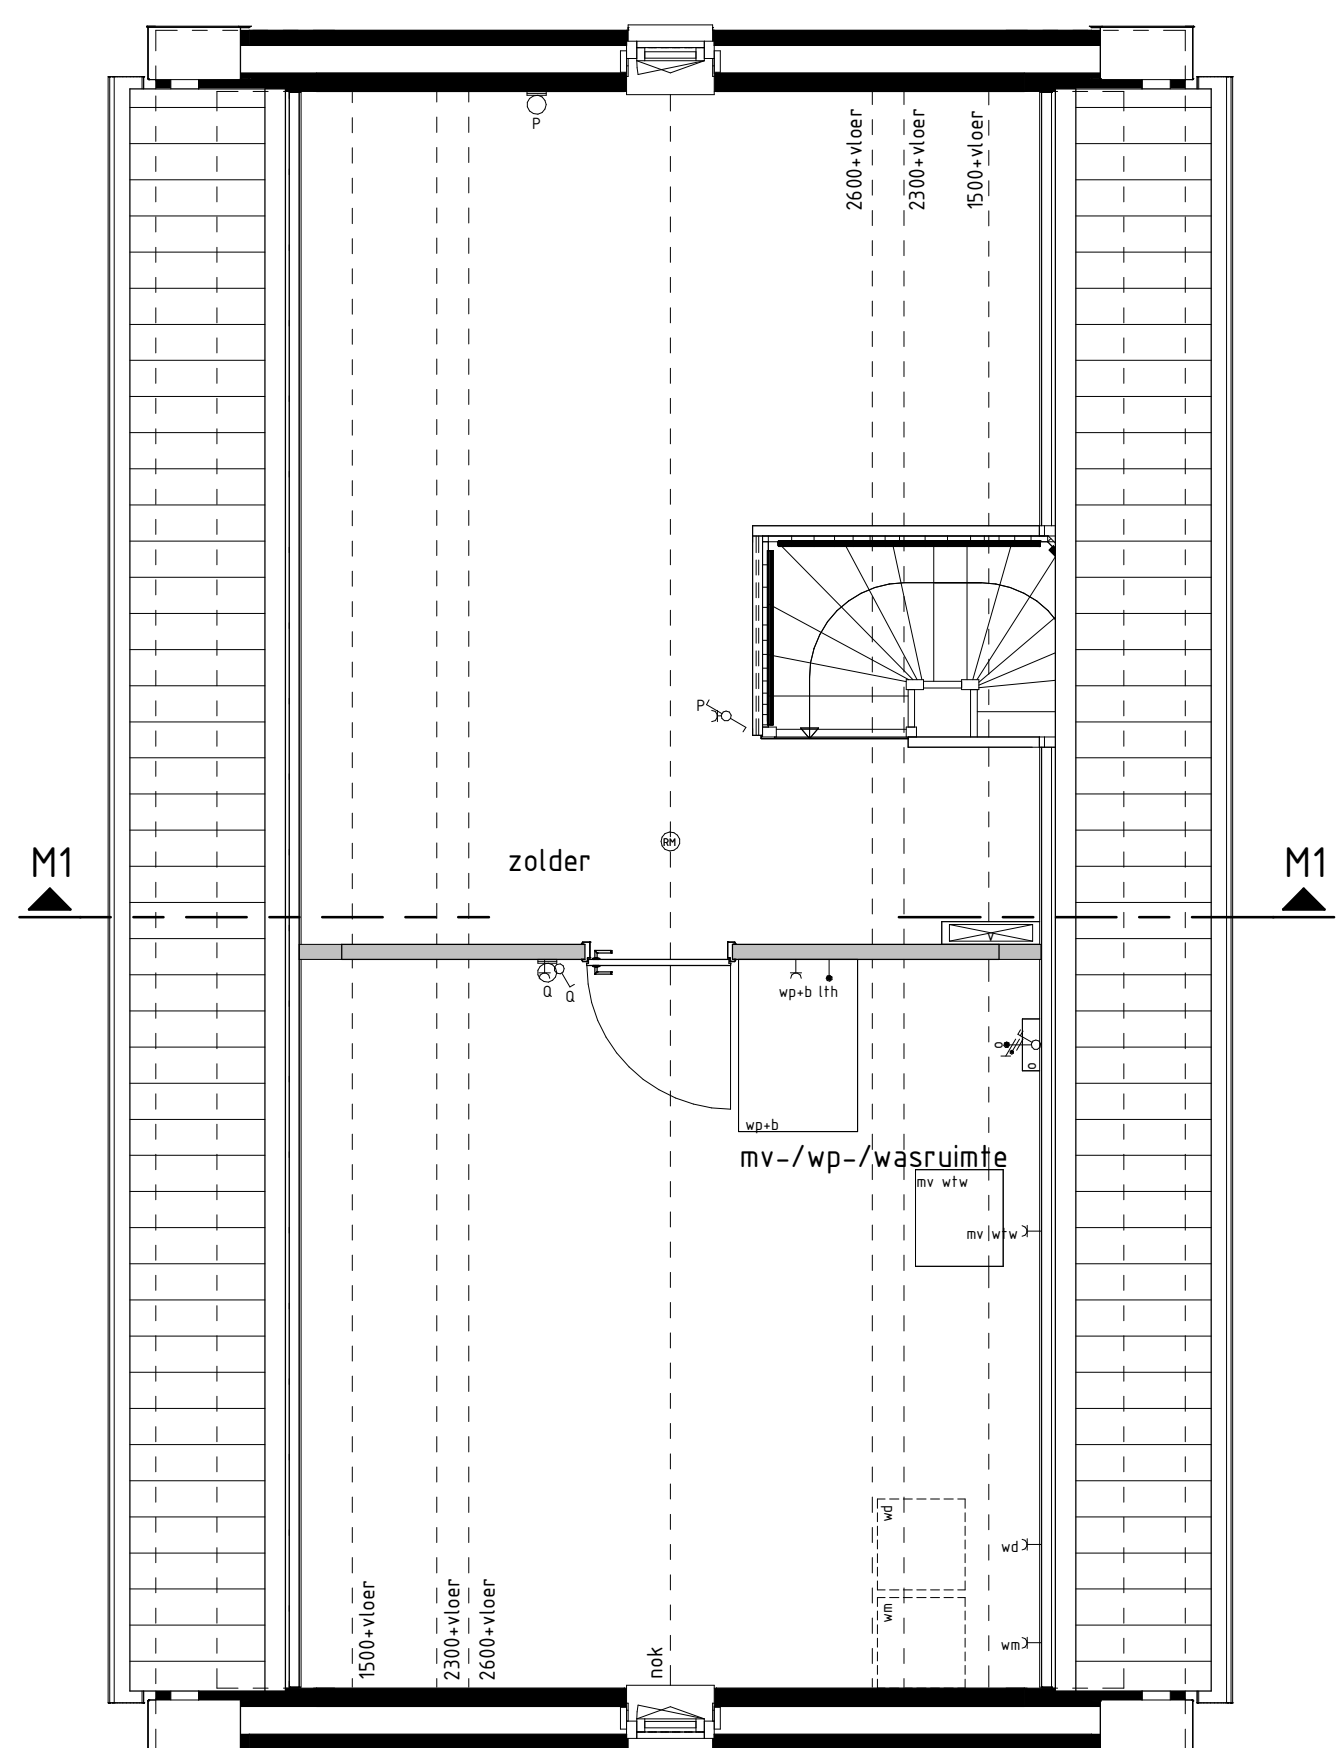

type M1sp
bwnr get.:18
2e VERDIEPING
1:50

RENVOOI OPTIES

01-03-2020 Optie zonnepanelen

BOUWKUNDIG RENVOOI

- schakelaar enkel
- schakelaar dubbel
- wisselschakelaar
- regeling mech. ventilatie
- plafonddichtpunt
- plafonddichtpunt opbouw
- wandlichtpunt
- rookmelder
- rookmelder opbouw
- geaard wandcontactdoos enkel
- geaard wandcontactdoos dubbel opbouw
- geaard wandcontactdoos dubbel volledig inbouw
- schak
- deurbel
- aansluitpunt data/telefoon/televisie (loos)
- at- aansluitpunt kooktoestel (loos)
- kt- aansluitpunt kooktoestel
- b- aansluitpunt boiler (loos)
- tr- aansluitpunt thermostaat
- tr- aansluitpunt thermostaat cv
- er- aansluitpunt elektrische radiator
- ag- aansluitpunt omvormer f.b.v. zonnepanelen
- wp- aansluitpunt warmtepomp
- ws- aansluitpunt wasmachine
- wd- aansluitpunt wasdroger
- mv-w- aansluitpunt gebalanceerde ventilatie-unit
- kn-lp- aansluitpunt keukenmeubel - lichtpunt
- radiator
- vloerwandaar cv installatie
- wn opstelplaats wasmachine
- wd opstelplaats wasdroger
- kk opstelplaats koelkast
- mv-w- opstelplaats gebalanceerde ventilatie-unit
- wp-b opstelplaats warmtepomp - boiler
- wp opstelplaats warmtepomp
- b opstelplaats boiler
- pb positie optioneel extra boiler
- b opstelplaats omvormer f.b.v. zonnepanelen
- zp zonnepanelen (positie indicatief)
- bk- buitenkraan met schroep
- buitenkraan
- schroep

De voor uw woning van toepassing zijnde symbolen zijn opgenomen in de plattegronden.

Gevelaanzichten, plattegronden en doorsnede

Woningtype:
M1

DE HEERD GANG

Project : HEEZE, 39 KOOPWONINGEN

Bouwnummers : 18

Schaal : zie tekening

Datum : 02-12-2022

Tekeningnummer : VK108



W Van Wierst
Bouwen
Van Wierst
Bouwen
Postbus 4
5386 ZG GEMEN
T. 073-5340400
W. www.vanwierst.nl