



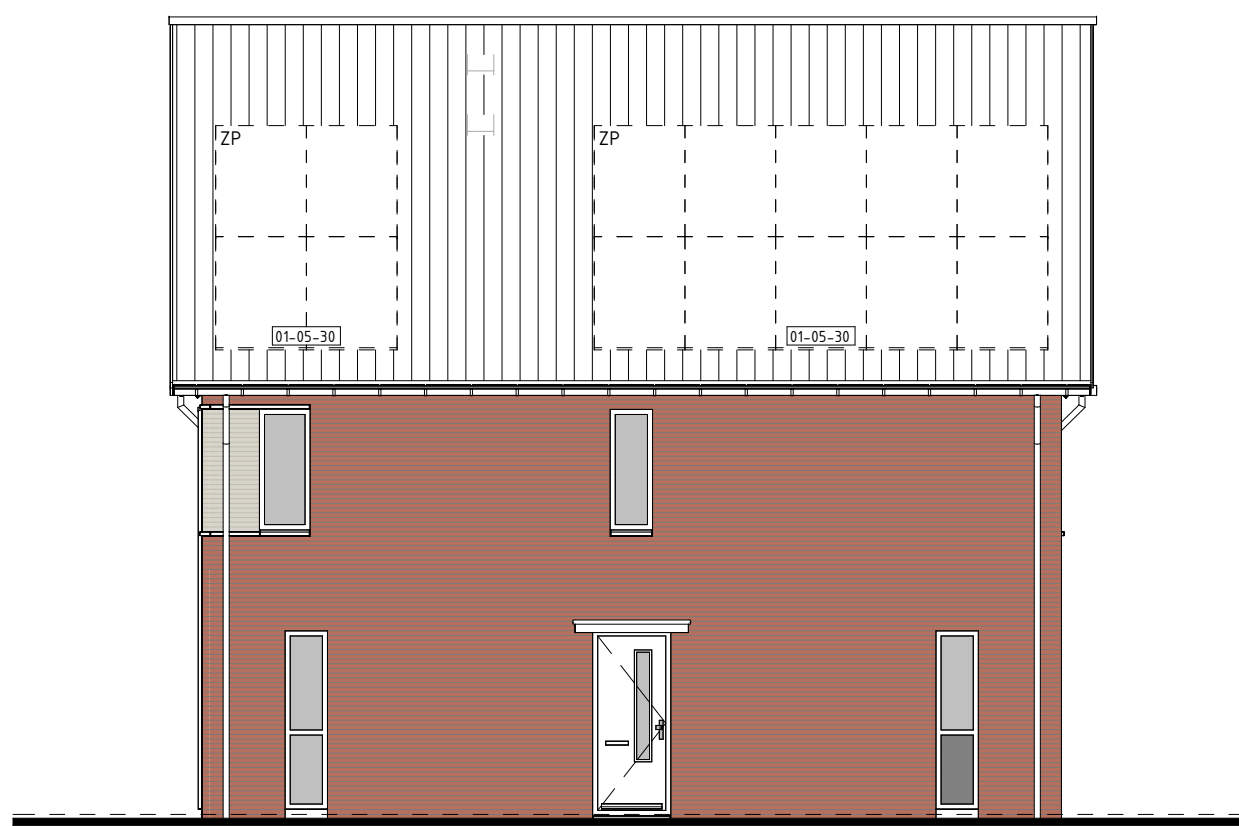


type F3
bwnr get.:85
VOORGEVEL
1:100




type H1sp
bwnr get.:86
RECHTERGEVEL
1:100

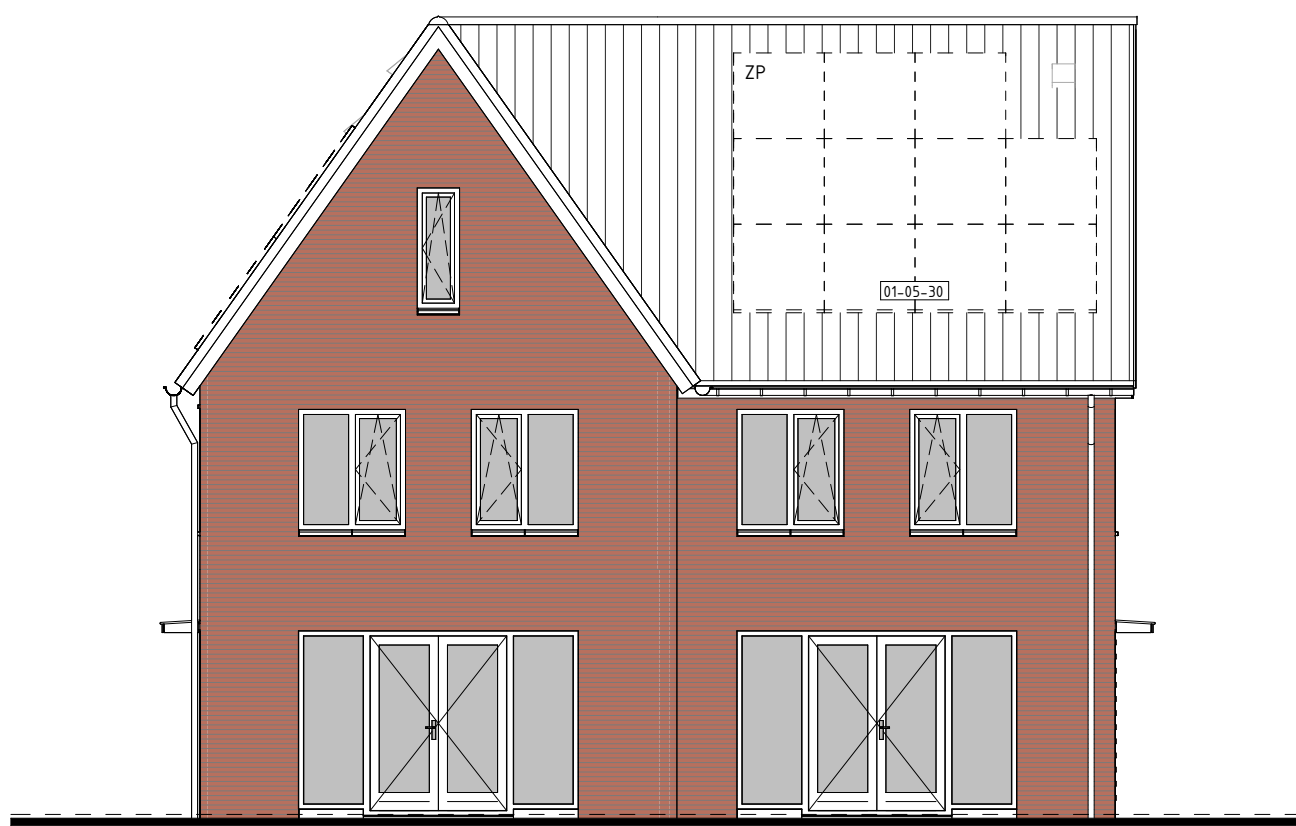


type H1sp
bwnr get.:86
ACHTERGEVEL
1:100

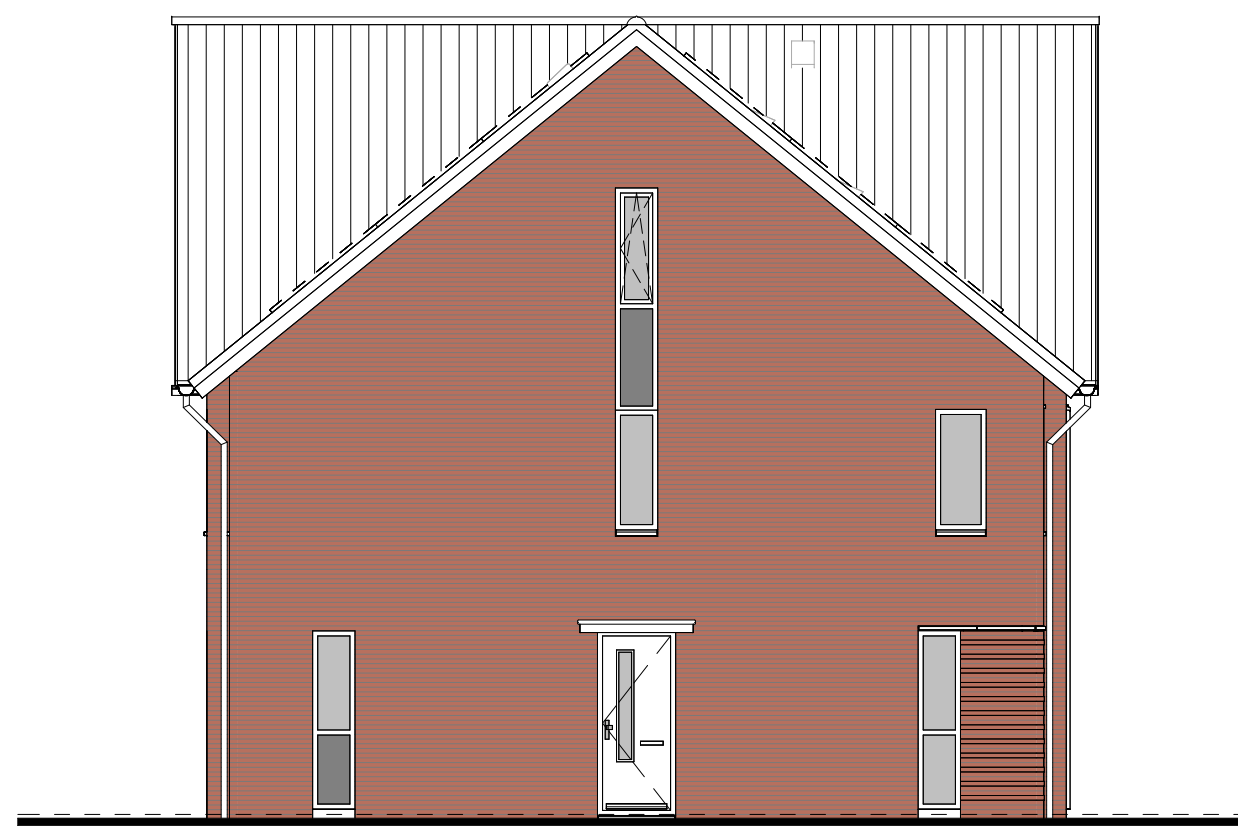


type F3
bwnr get.:85
LINKERGEVEL
1:100

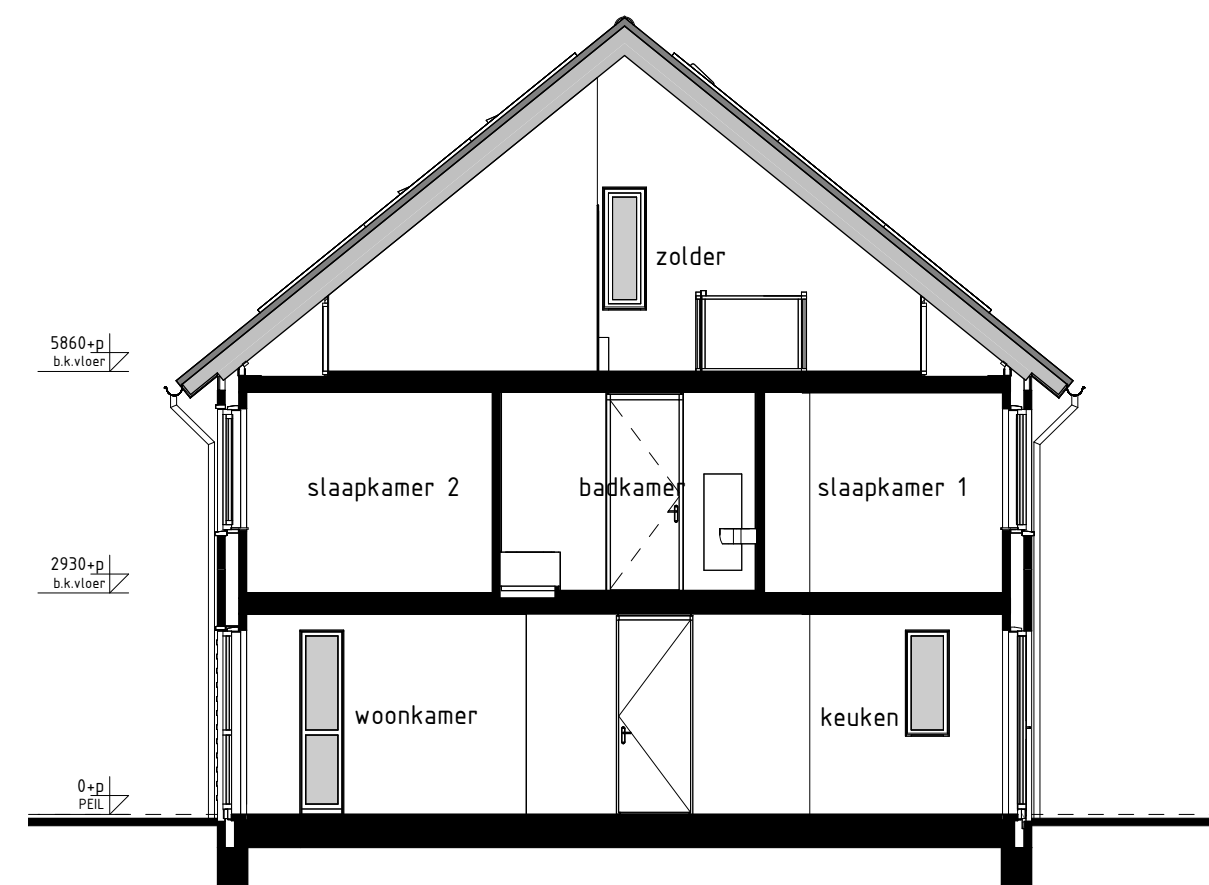


type F3
bwnr get.:85
DOORSNEDE F3-F3
1:50

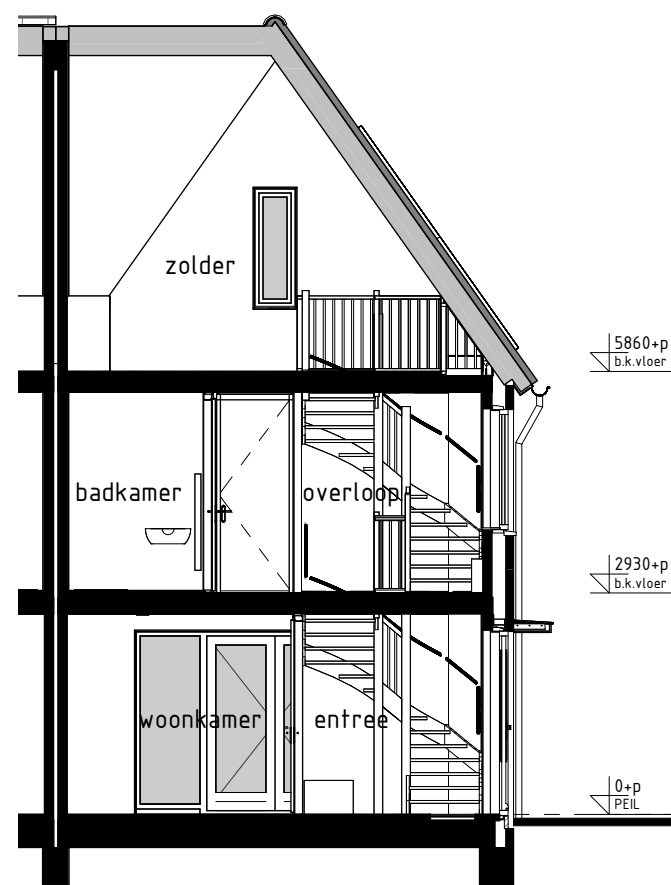


type H1sp
bwnr get.:86
DOORSNEDE H1sp-H1sp
1:50

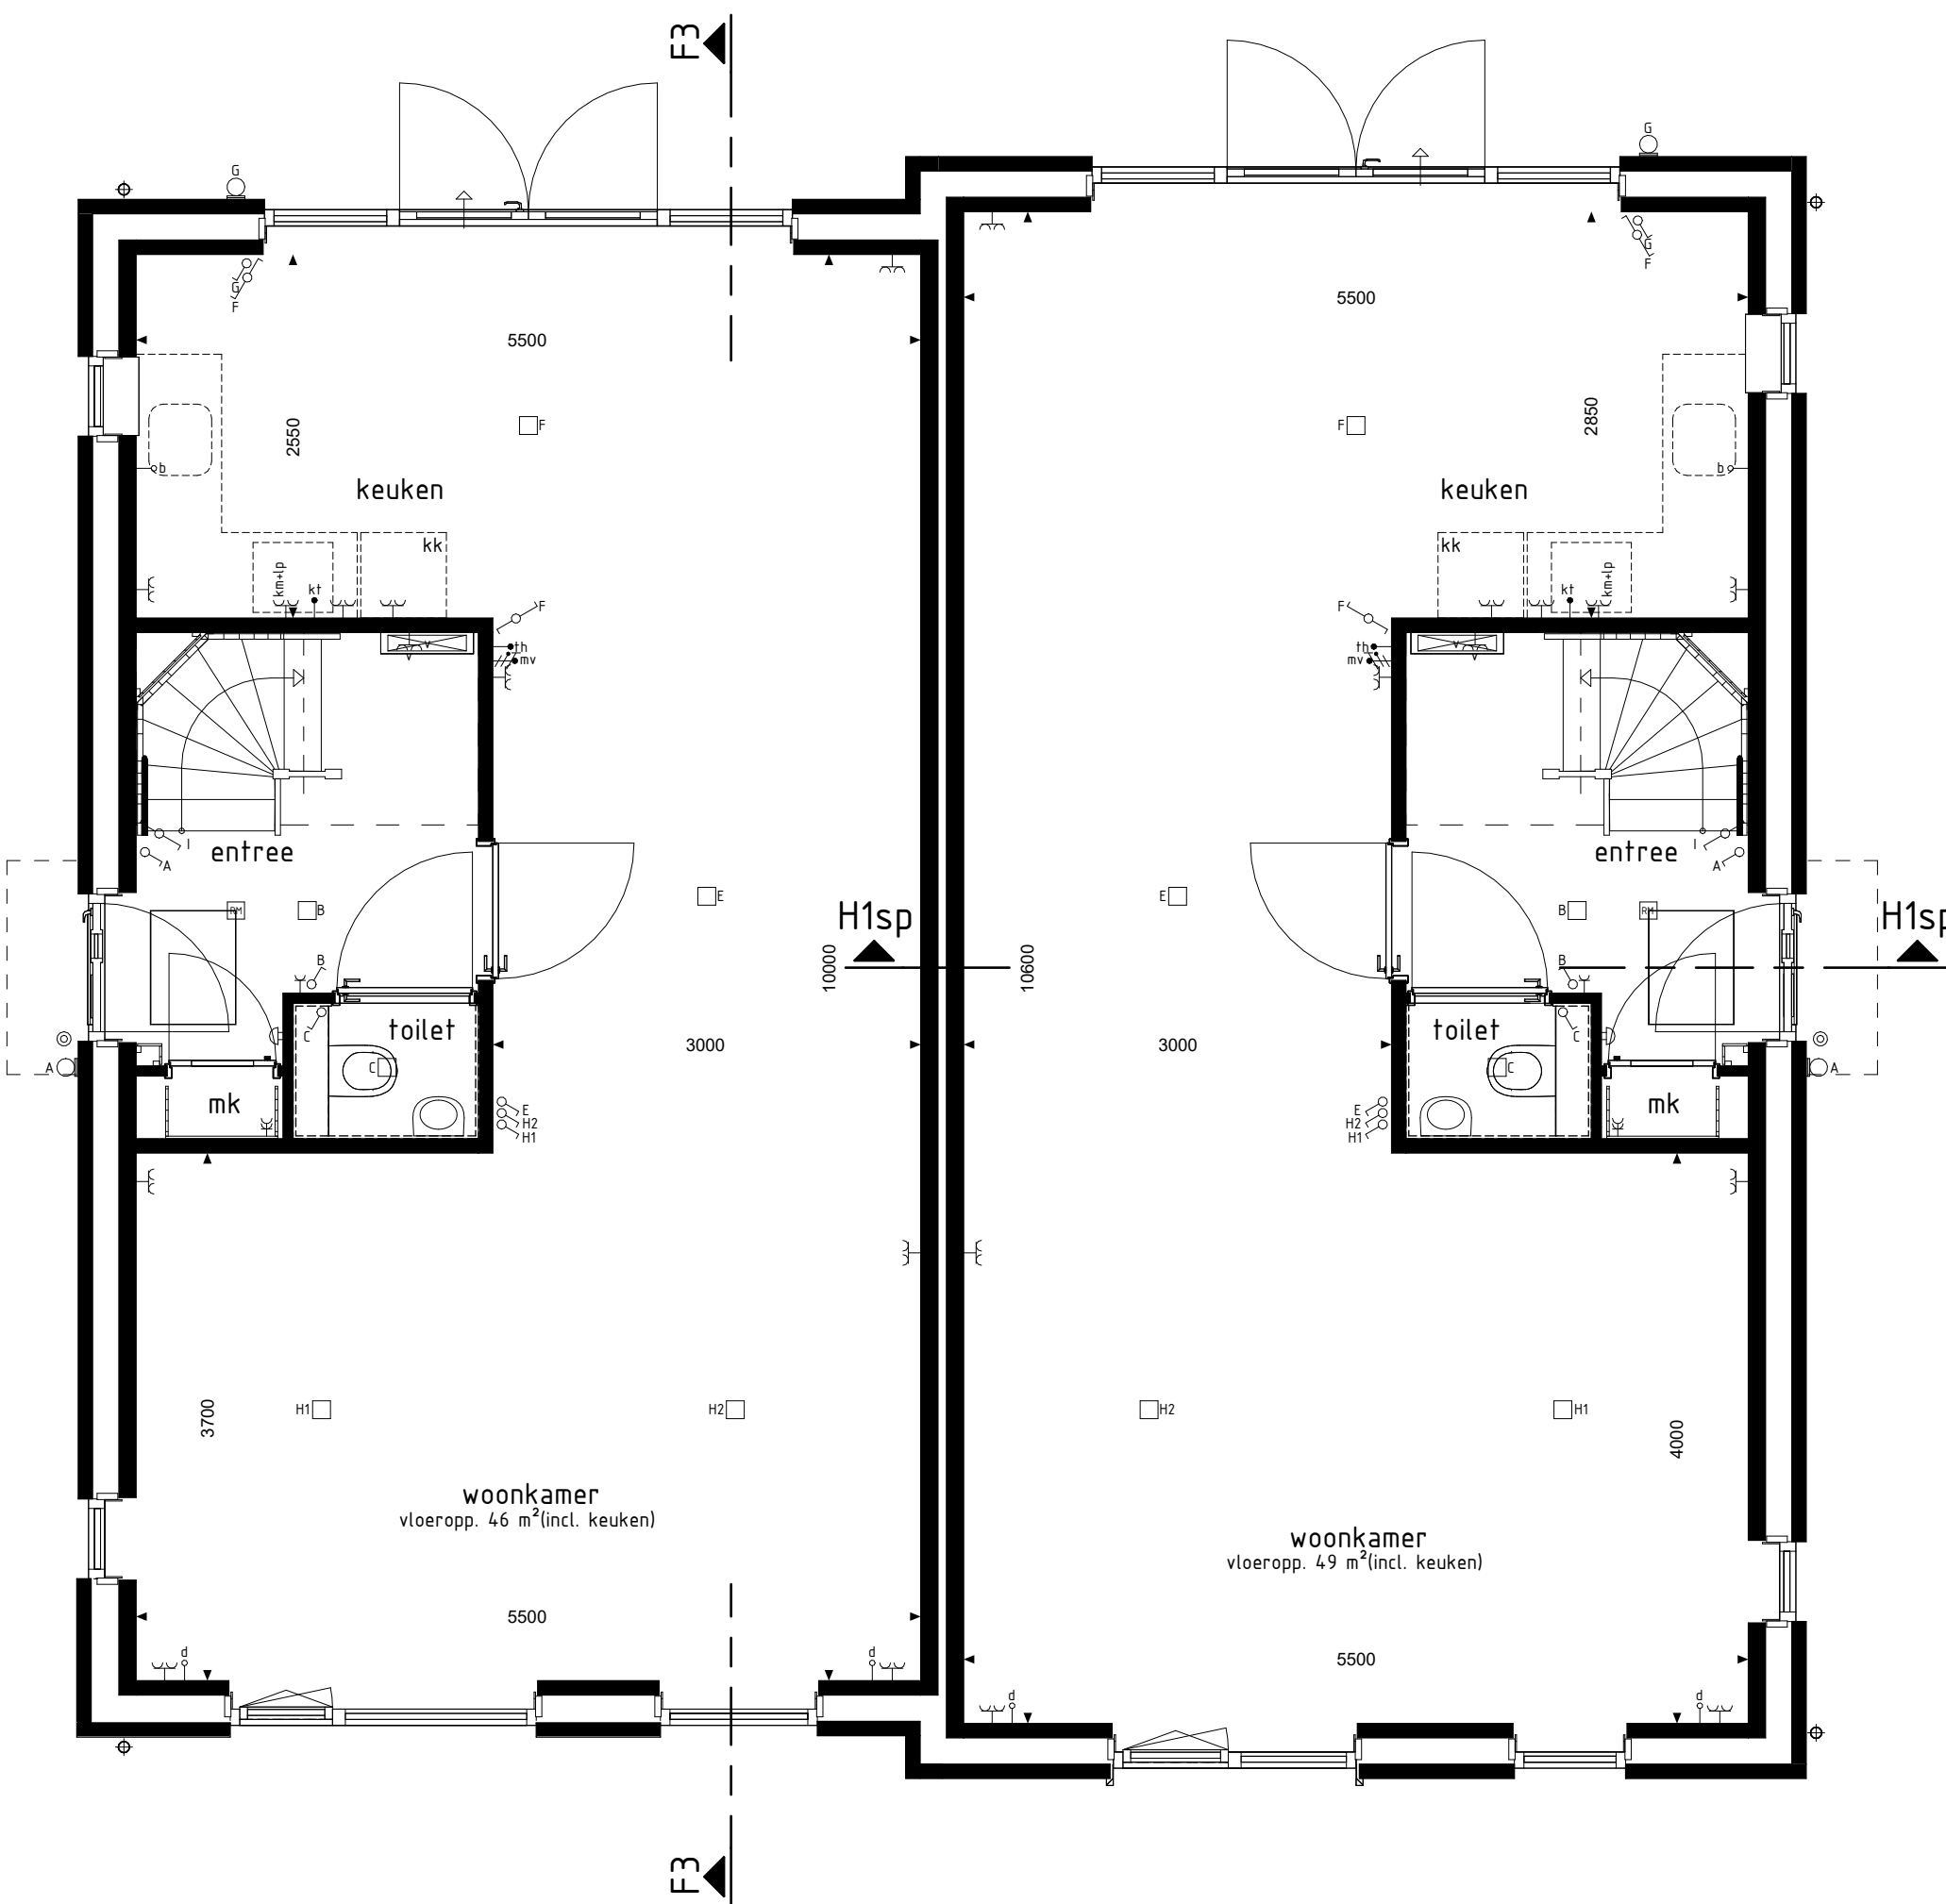

type F3
bwnr get.:85
BEGANE GROND
1:50

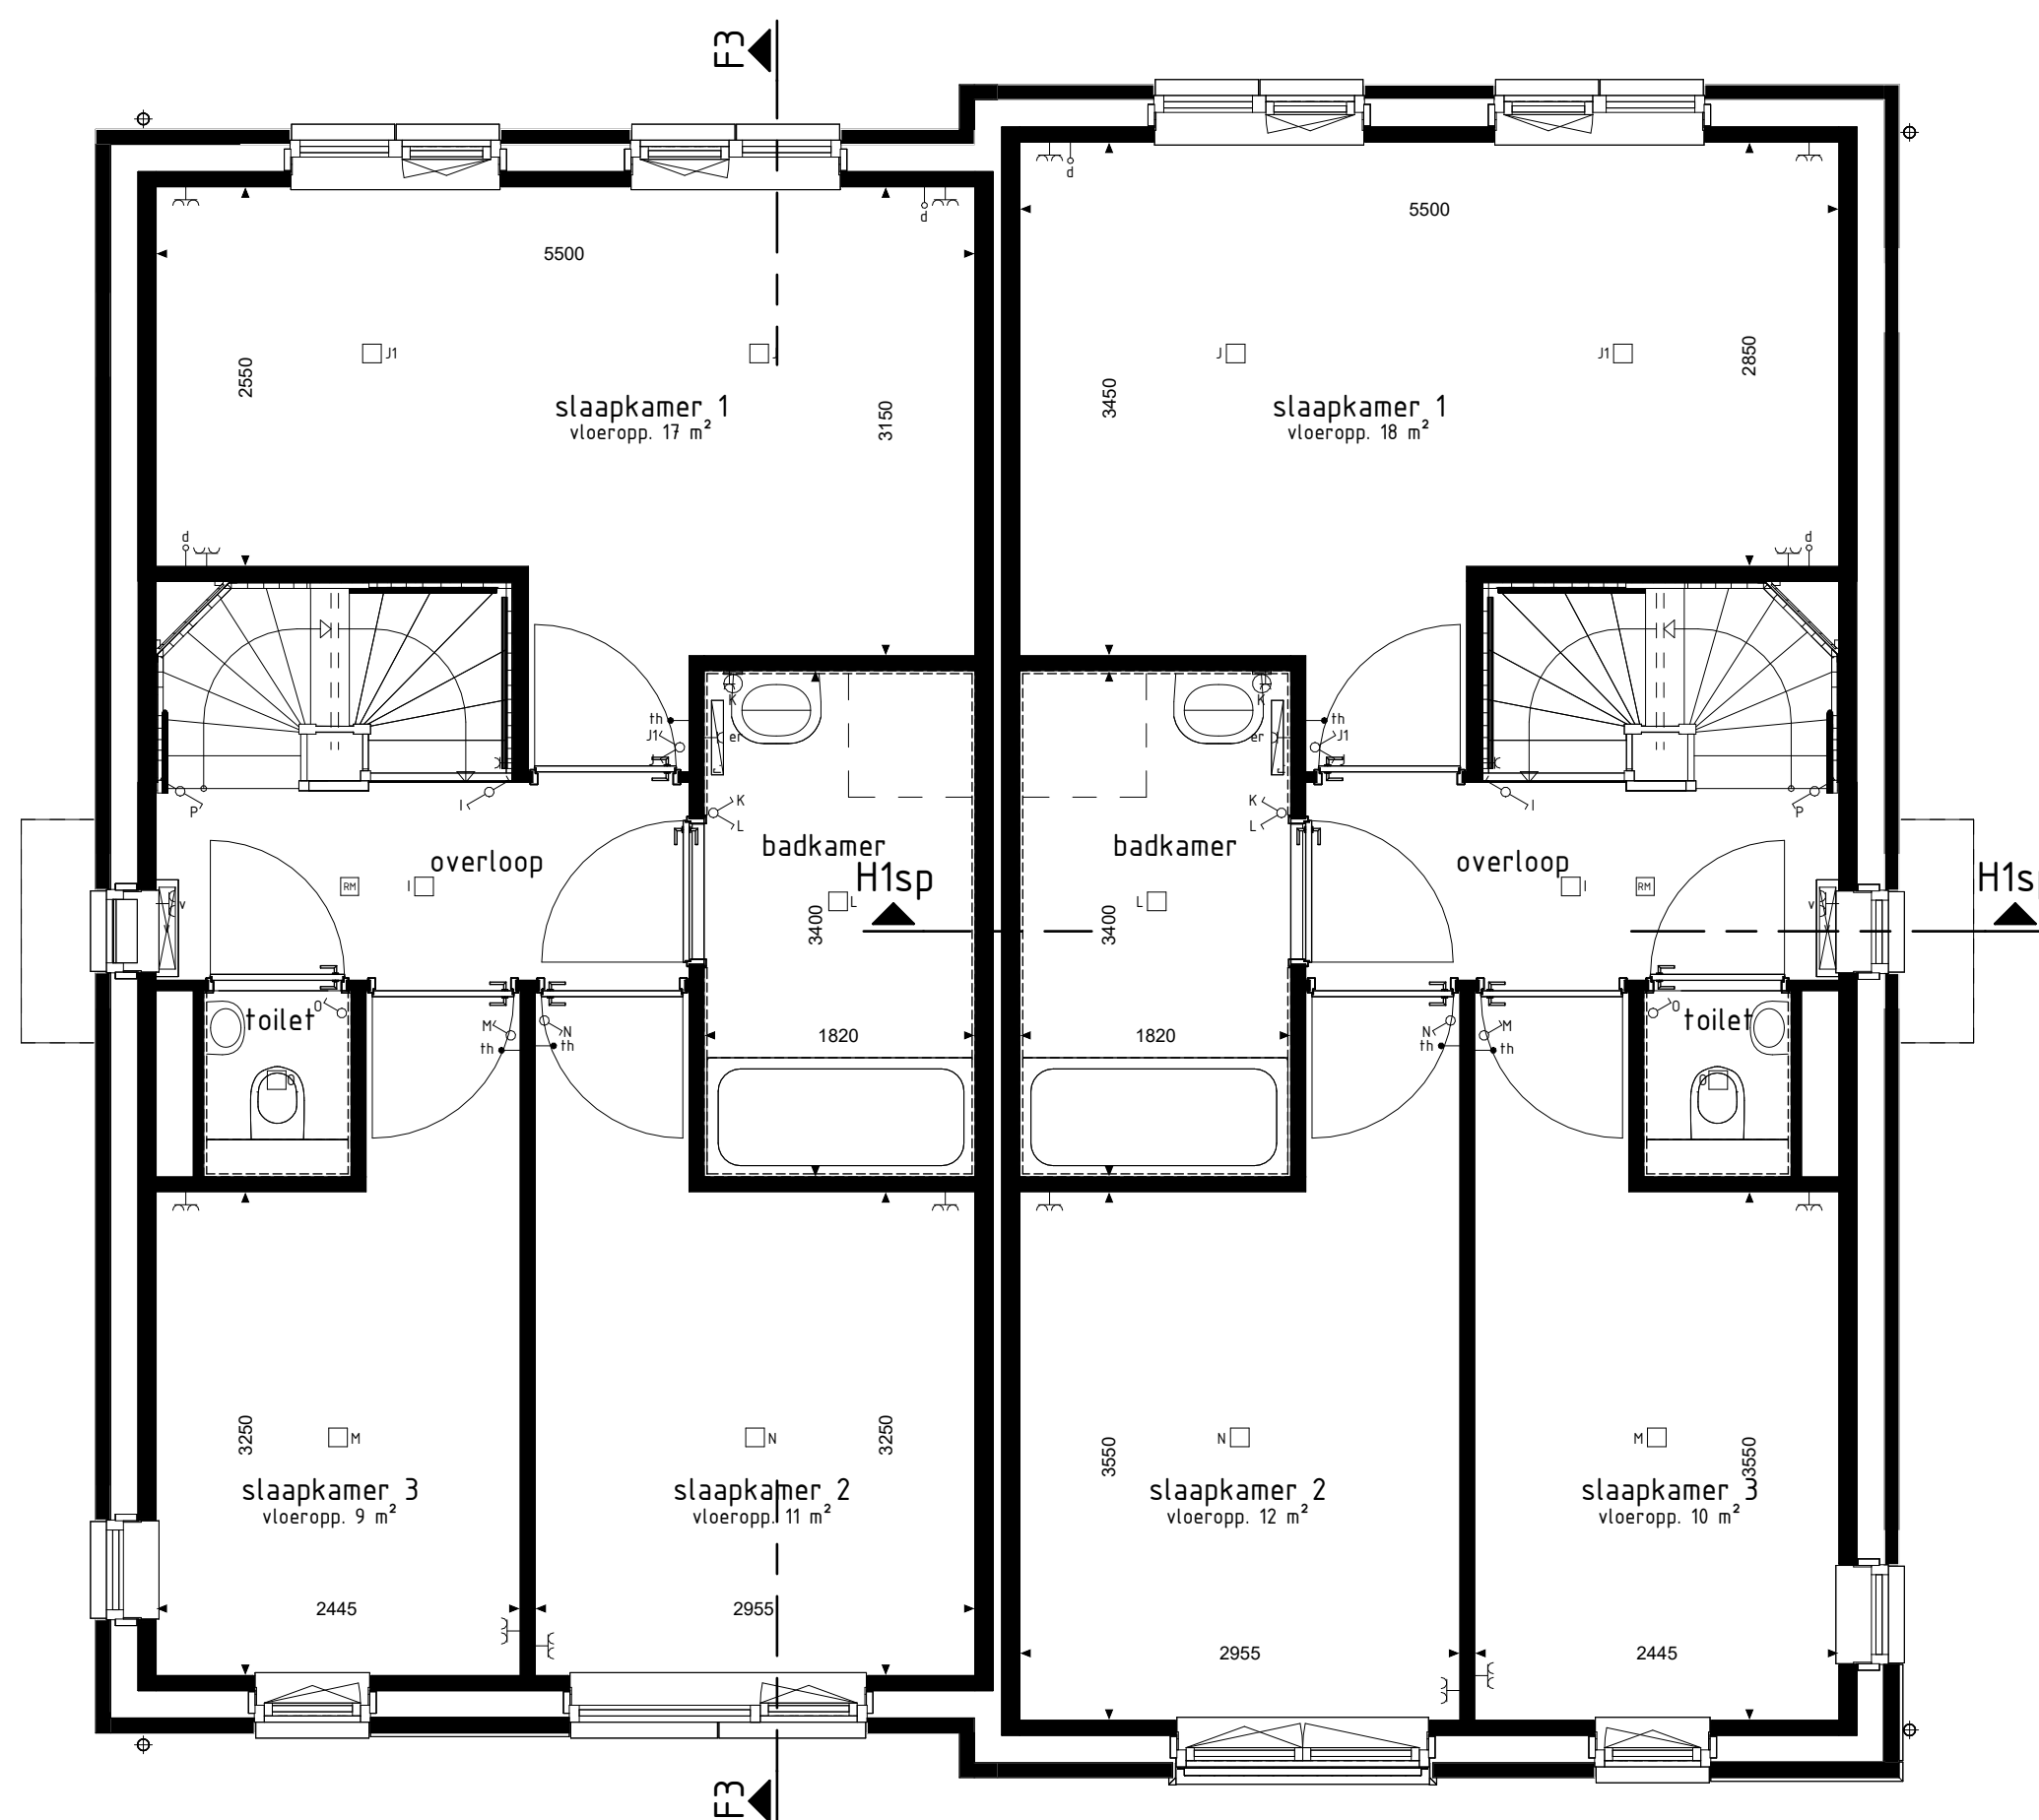

type F3
bwnr get.:85
1E VERDIEPING
1:50

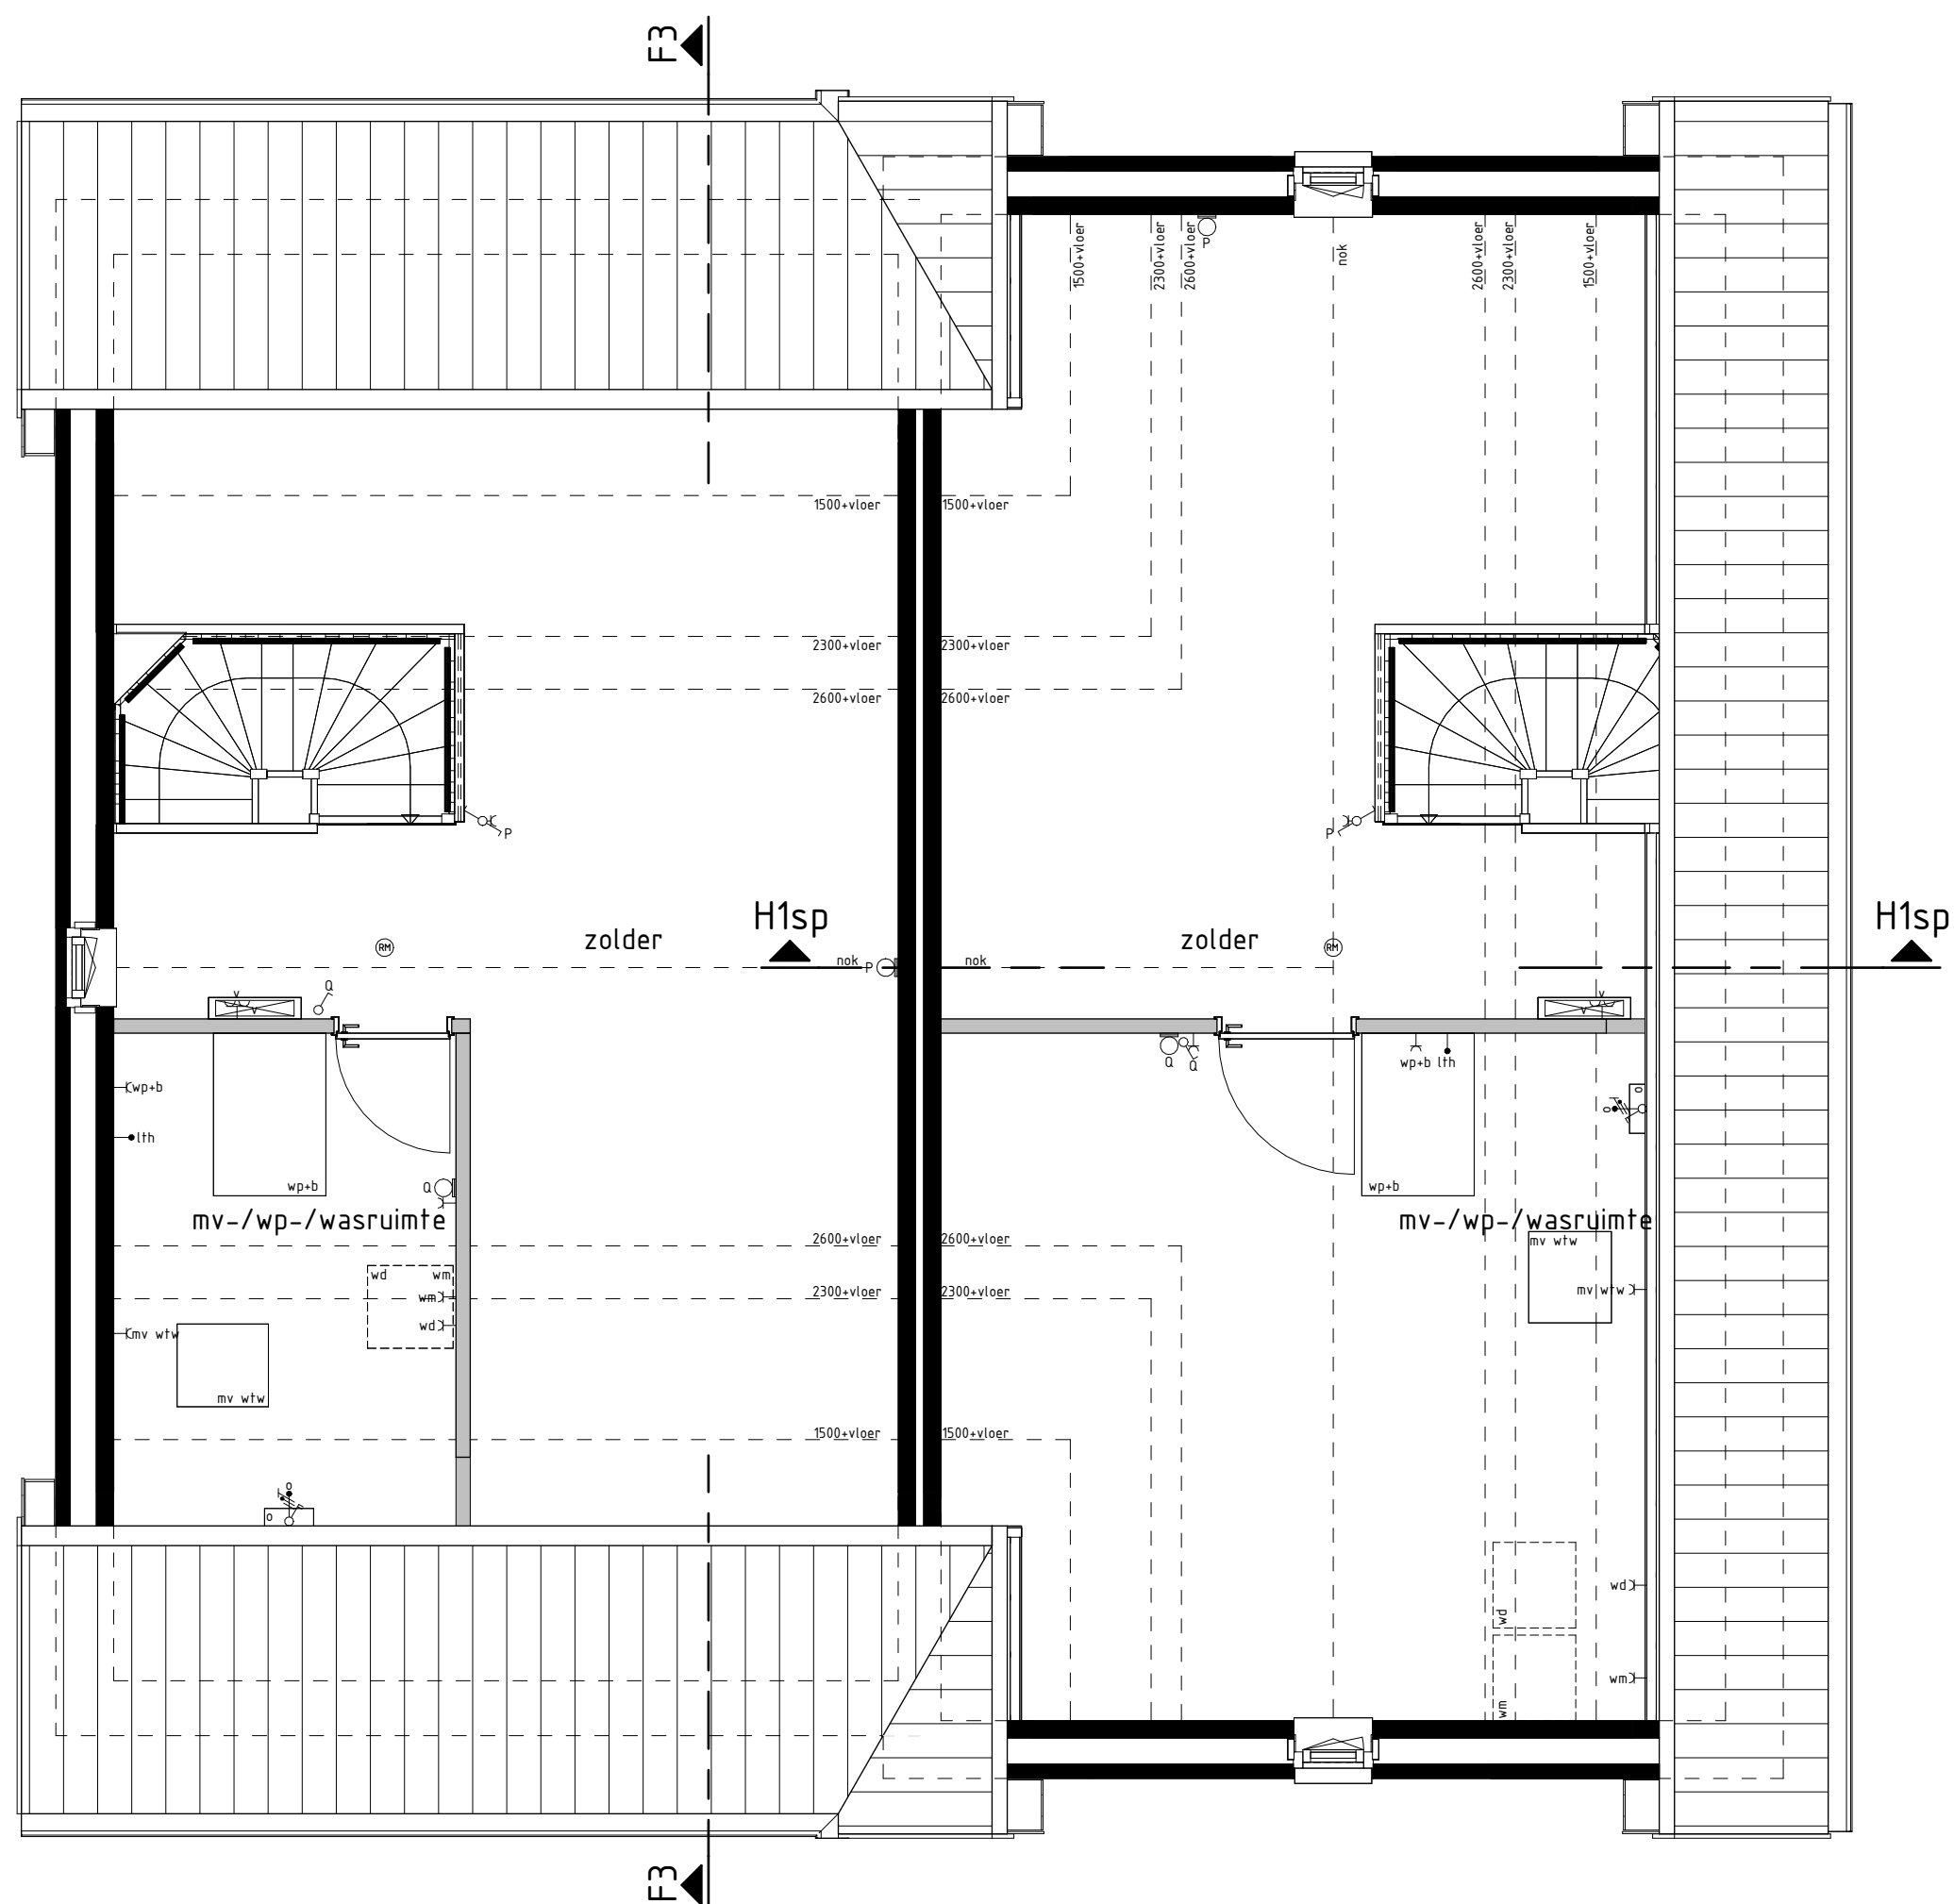

type F3
bwnr get.:85
2E VERDIEPING
1:50

RENVOOI OPTIES

01-05-30 Optie zonnepanelen

BOUWKUNDIG RENVOOI

- schakelaar enkel
 - schakelaar dubbel
 - wisselschakelaar
 - regeling mech. ventilatie
 - plafondlichtpunt
 - wandlichtpunt opbouw
 - rookmelder
 - rookmelder opbouw
 - geaard wandcontactdoos enkel
 - geaard wandcontactdoos dubbel opbouw
 - geaard wandcontactdoos dubbel volledig inbouw
 - schel
 - deurbel
 - aansluitpunt data/telefoon/televisie (loos)
 - aansluitpunt kooktoestel (loos)
 - aansluitpunt kooktoestel
 - aansluitpunt boiler (loos)
 - aansluitpunt thermostaat
 - aansluitpunt thermostaat cv
 - aansluitpunt elektrische radiator
 - aansluitpunt omvormer t.b.v. zonnepanelen
 - aansluitpunt warmtepomp
 - aansluitpunt wasmachine
 - aansluitpunt wasdroger
 - aansluitpunt gebalanceerde ventilatie-unit
 - aansluitpunt keukenmeubel + lichtpunt
 - aansluitpunt vloerverdelers
 - radiator
 - vloerverdelers cv installatie
 - opstelplaats wasmachine
 - opstelplaats wasdroger
 - opstelplaats koelkast
 - opstelplaats gebalanceerde ventilatie-unit
 - opstelplaats warmtepomp + boiler
 - opstelplaats warmtepomp
 - opstelplaats boiler
 - opstelplaats boiler
 - opstelplaats omvormer t.b.v. zonnepanelen
 - zonnepanelen (positie indicatief)
 - buitenkraan met schroefput
 - buitenkraan
 - schroefput
- De voor uw woning van toepassing zijnde symbolen zijn opgenomen in de plattegronden.

Gevelaanzichten, plattegronden en doorsnede

DE ELS II, FASE 4

Project : KAATSHEUVEL 41 KOOPWONINGEN

Bouwnummers : 85 en 86

Schaal : zie tekening

Datum : 24-01-2025

Tekeningnummer : VK4-04

