
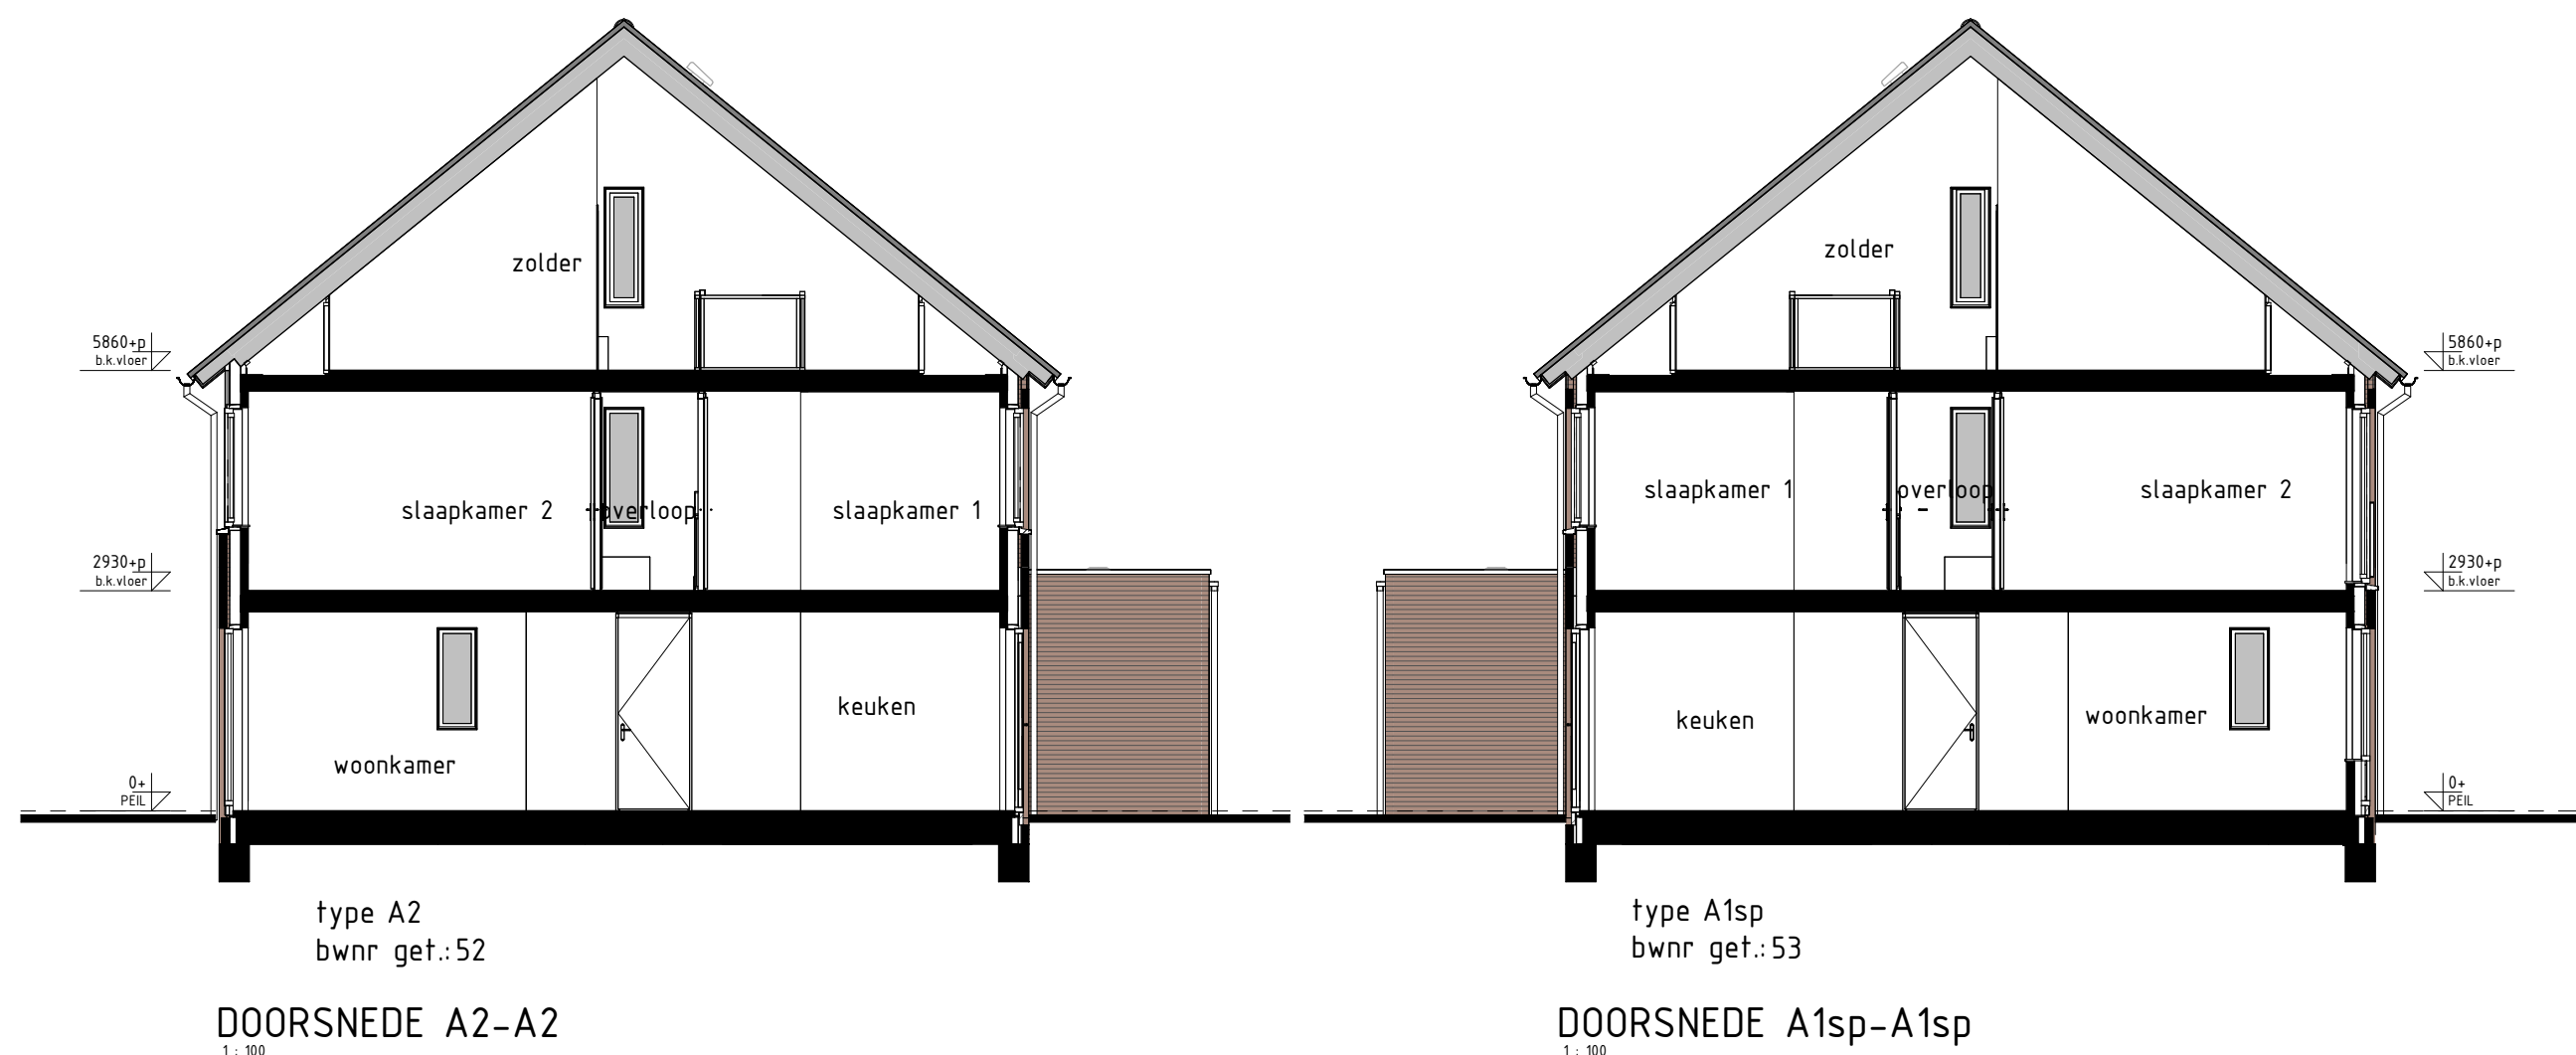
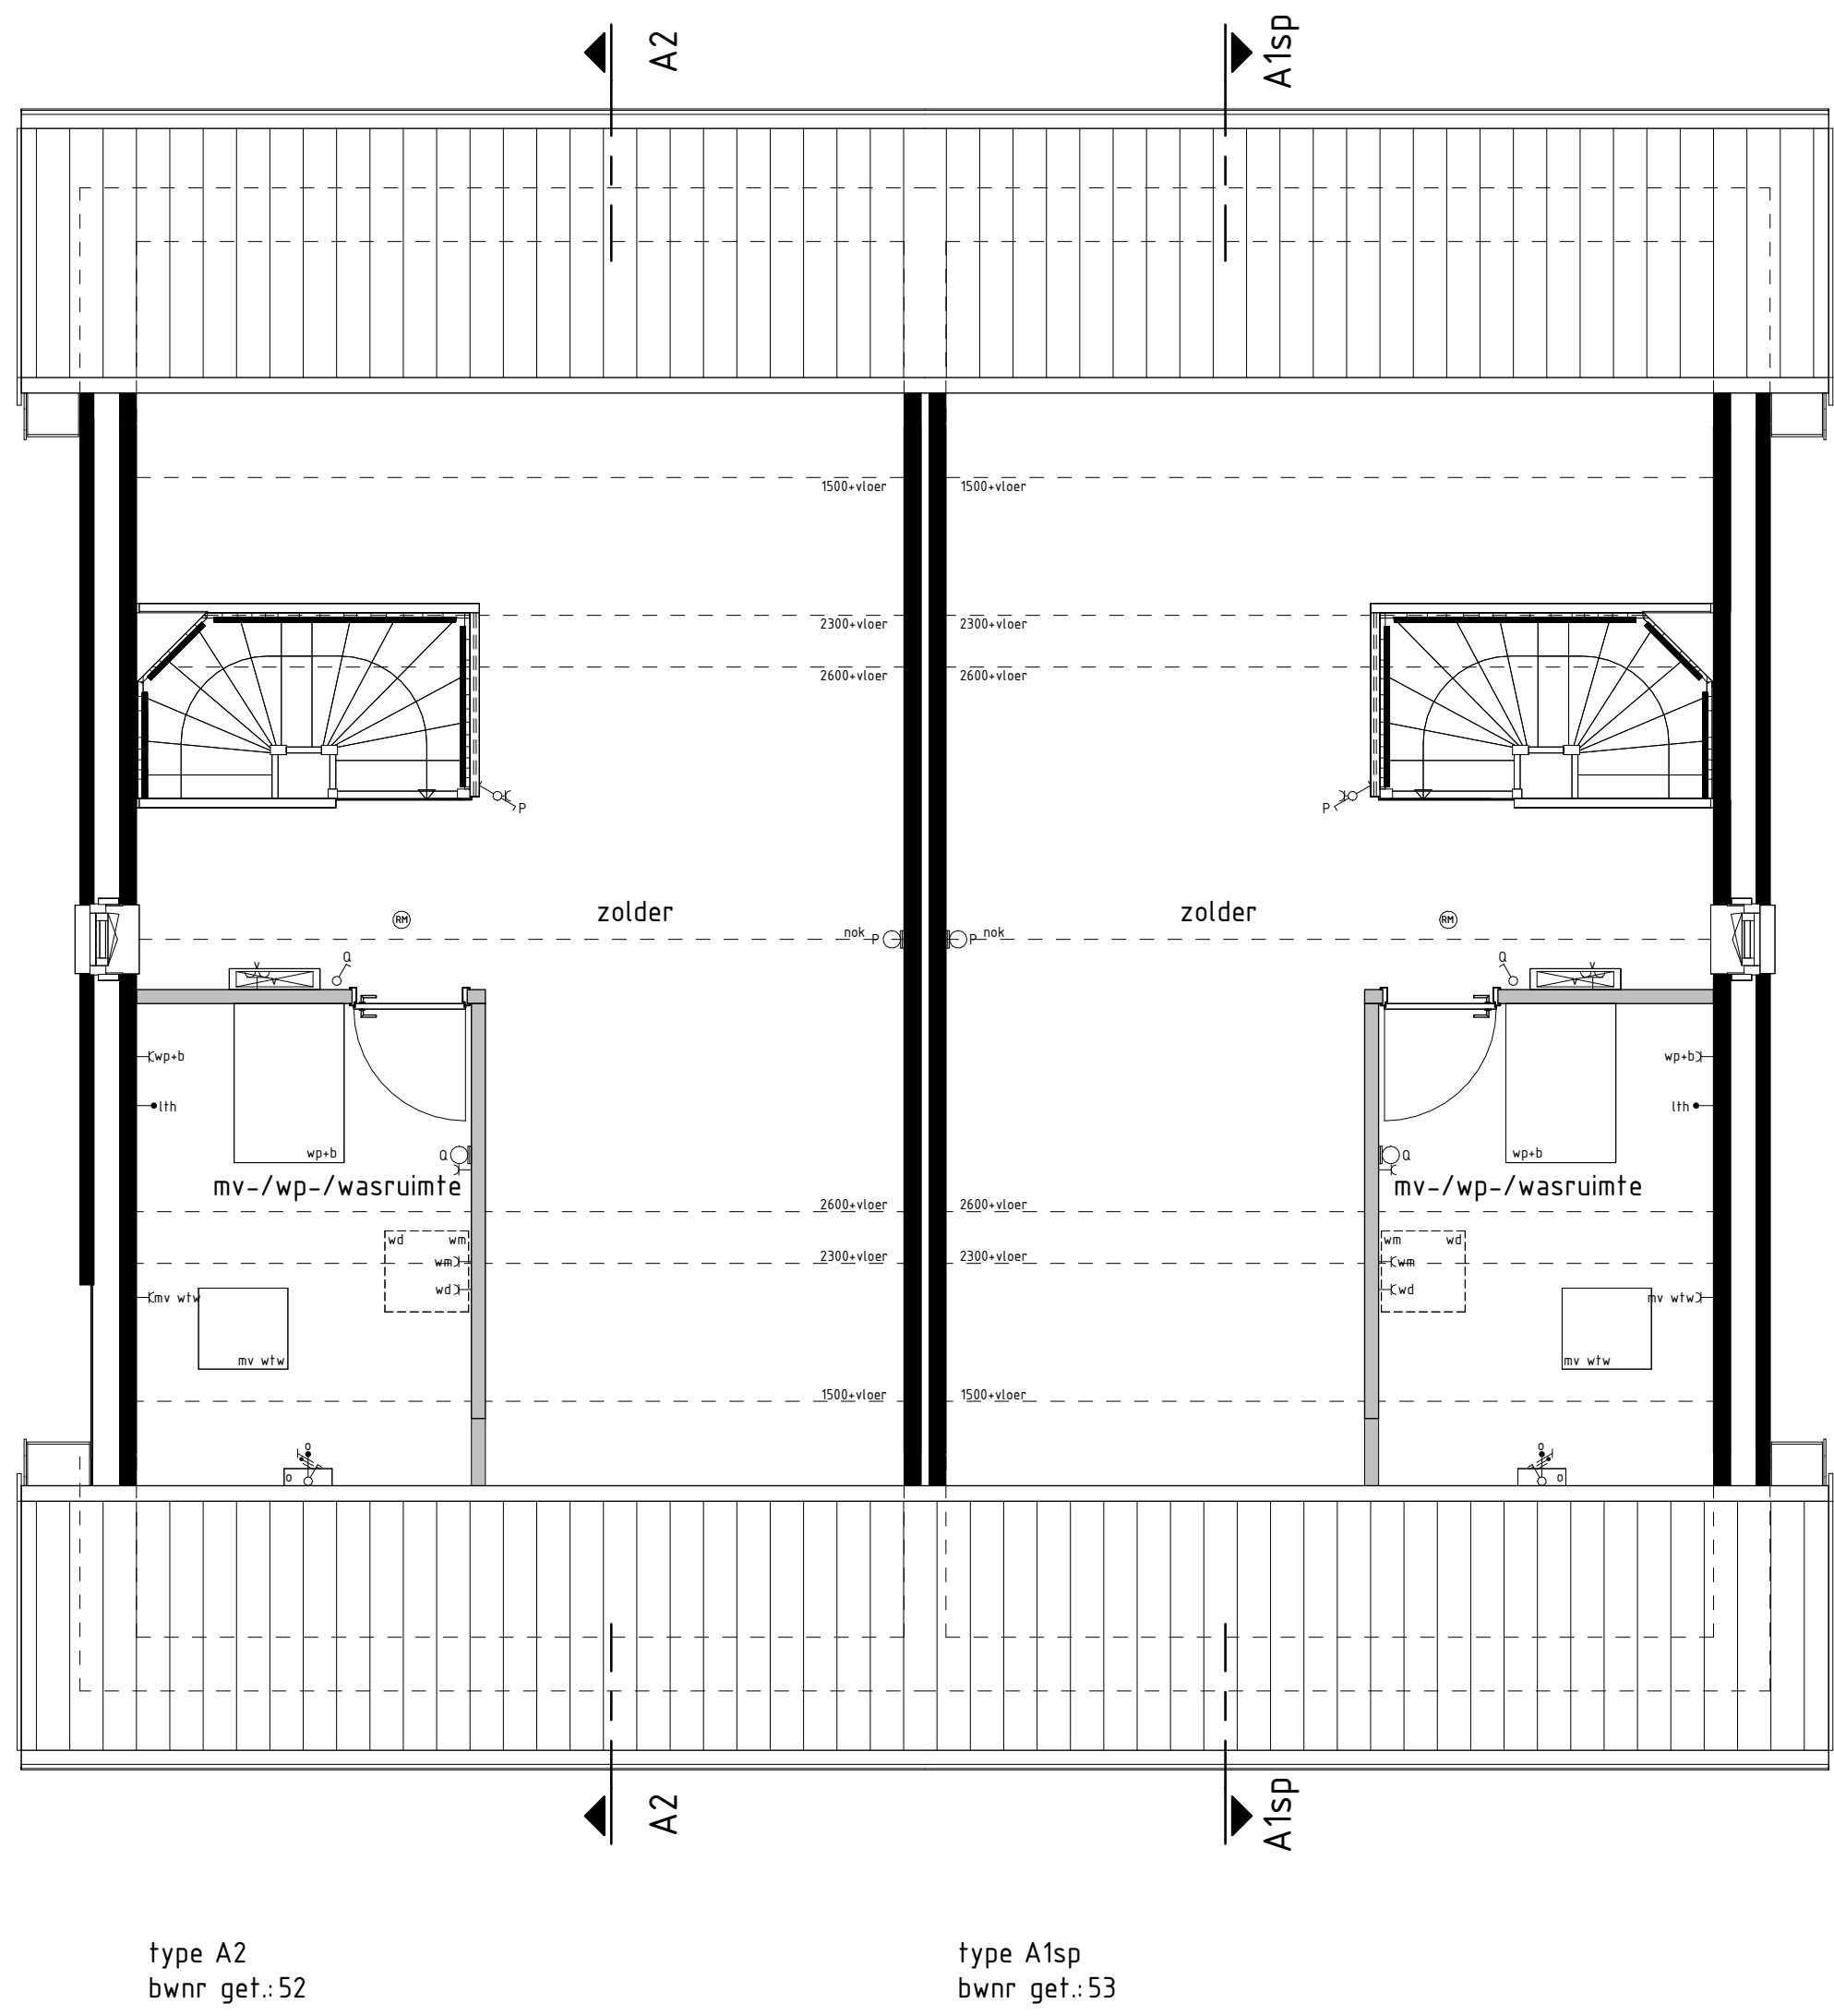
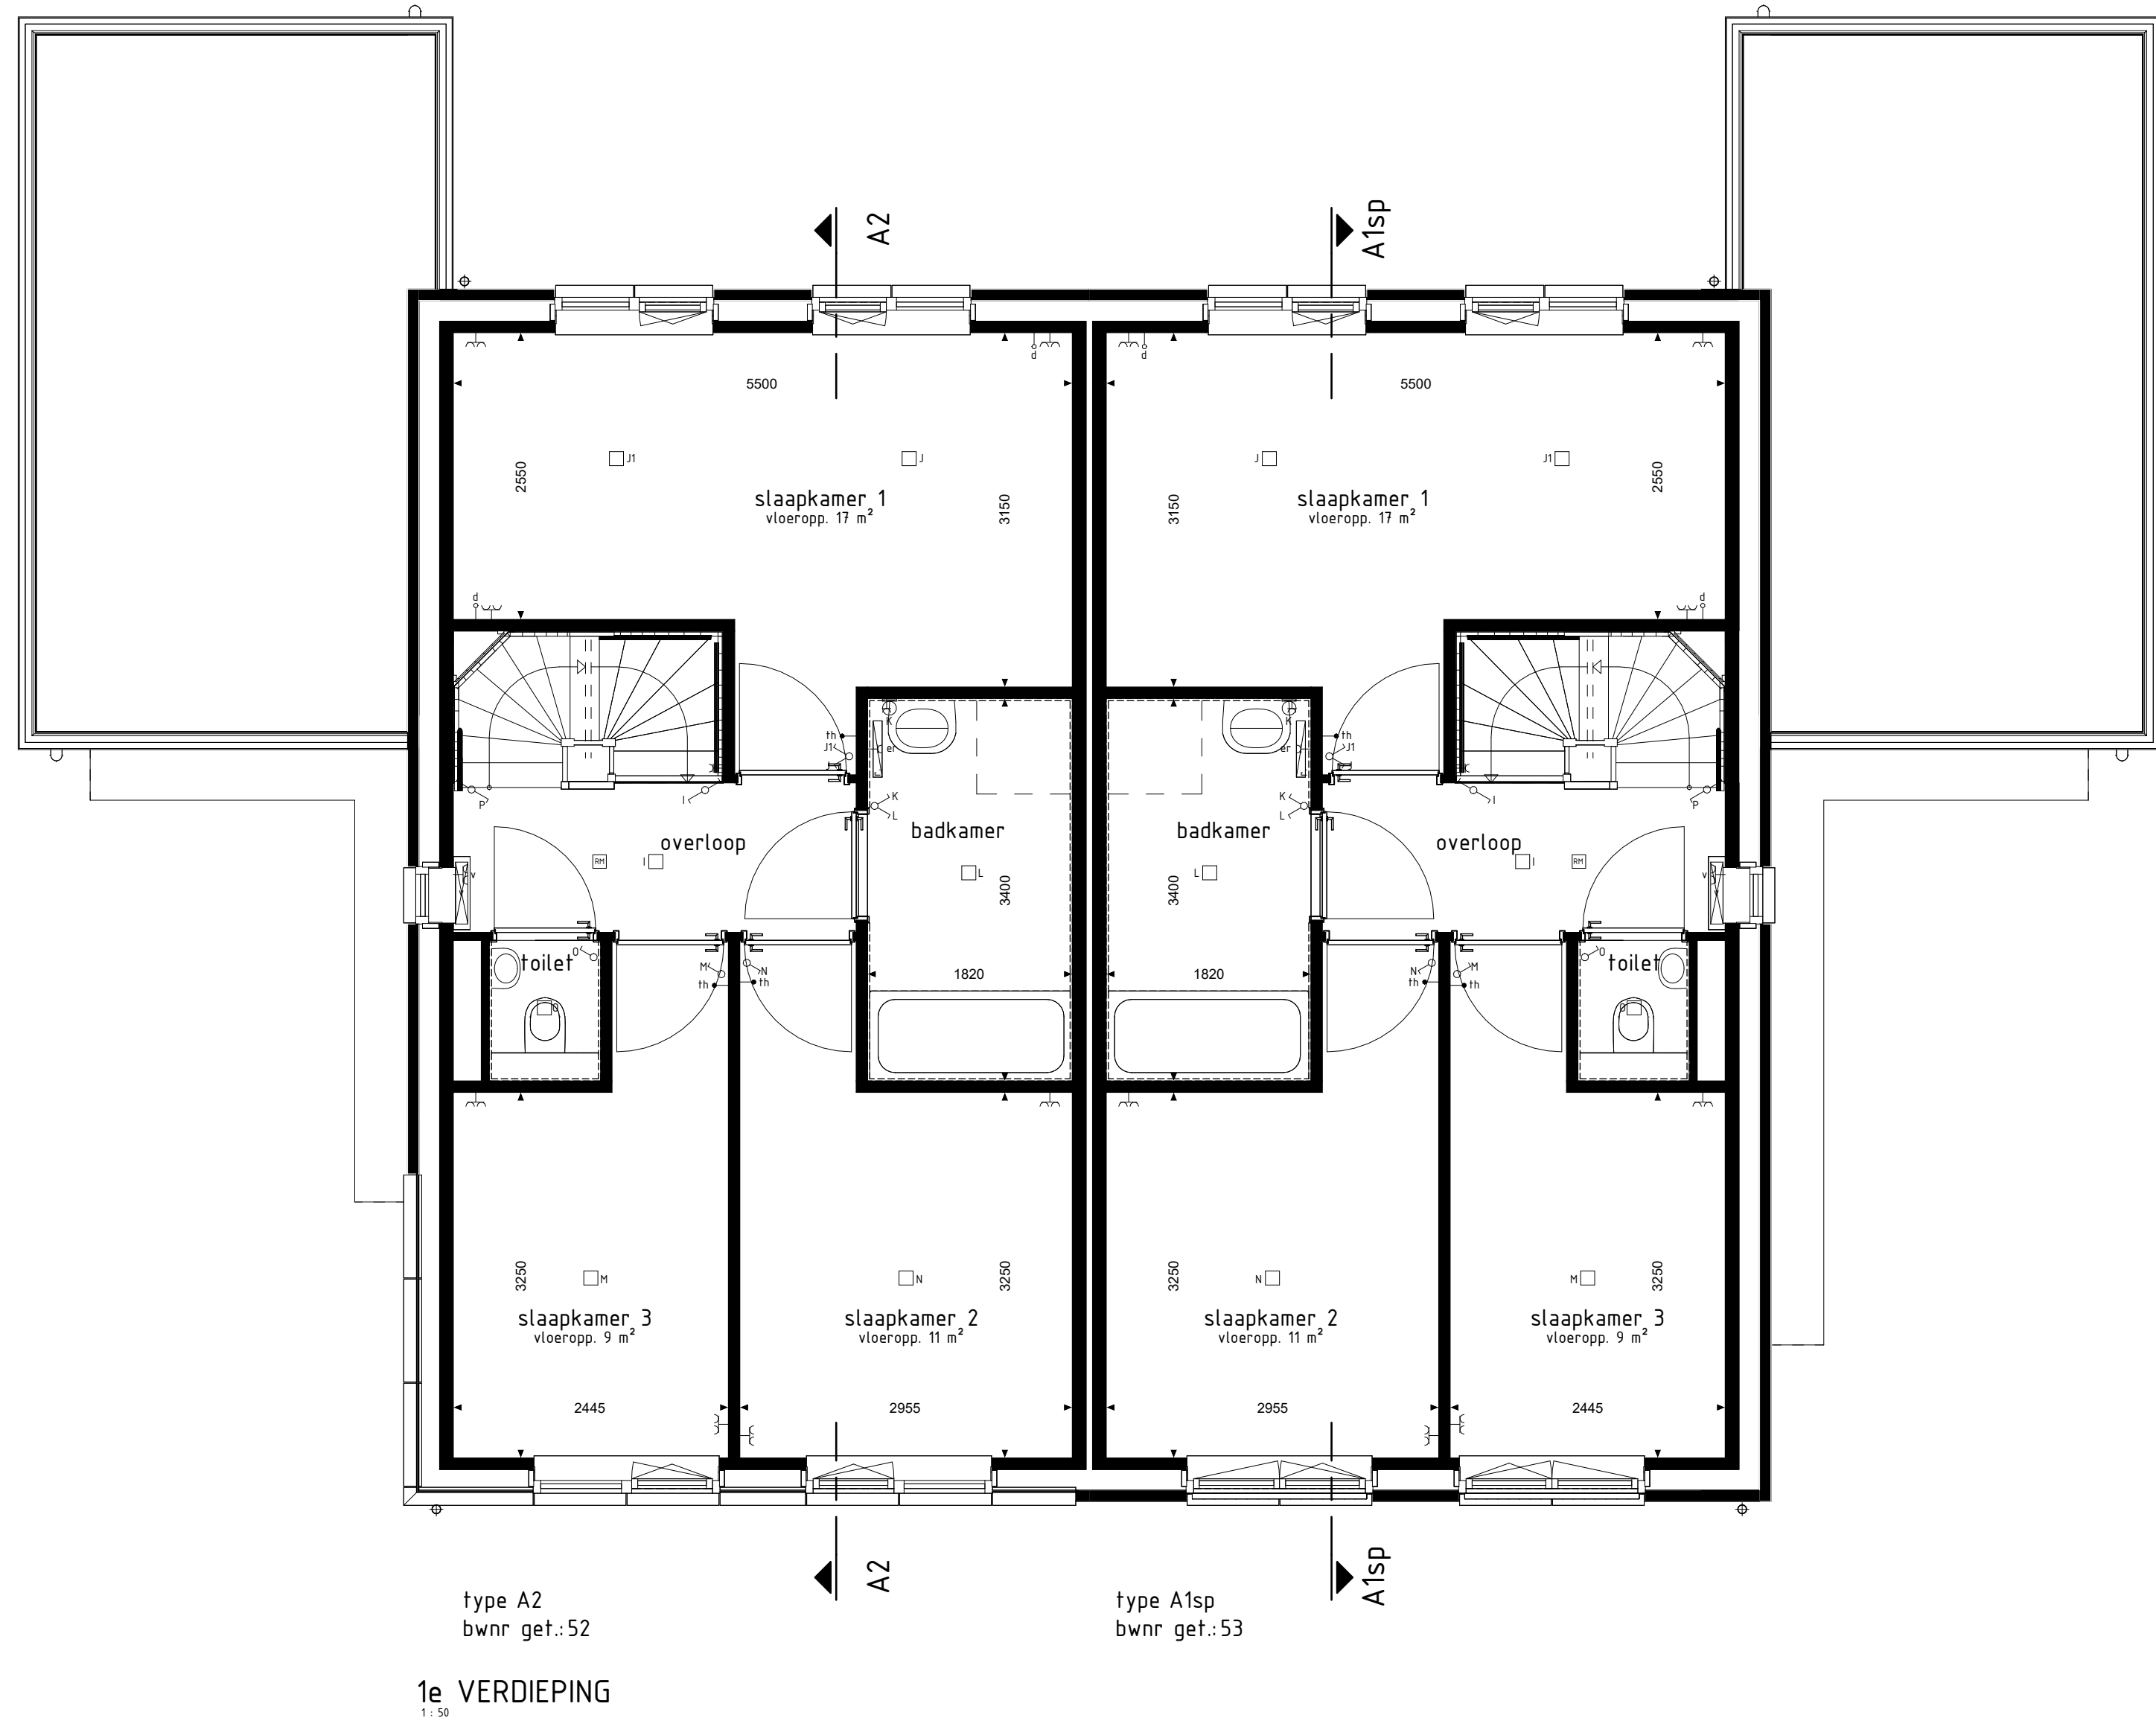
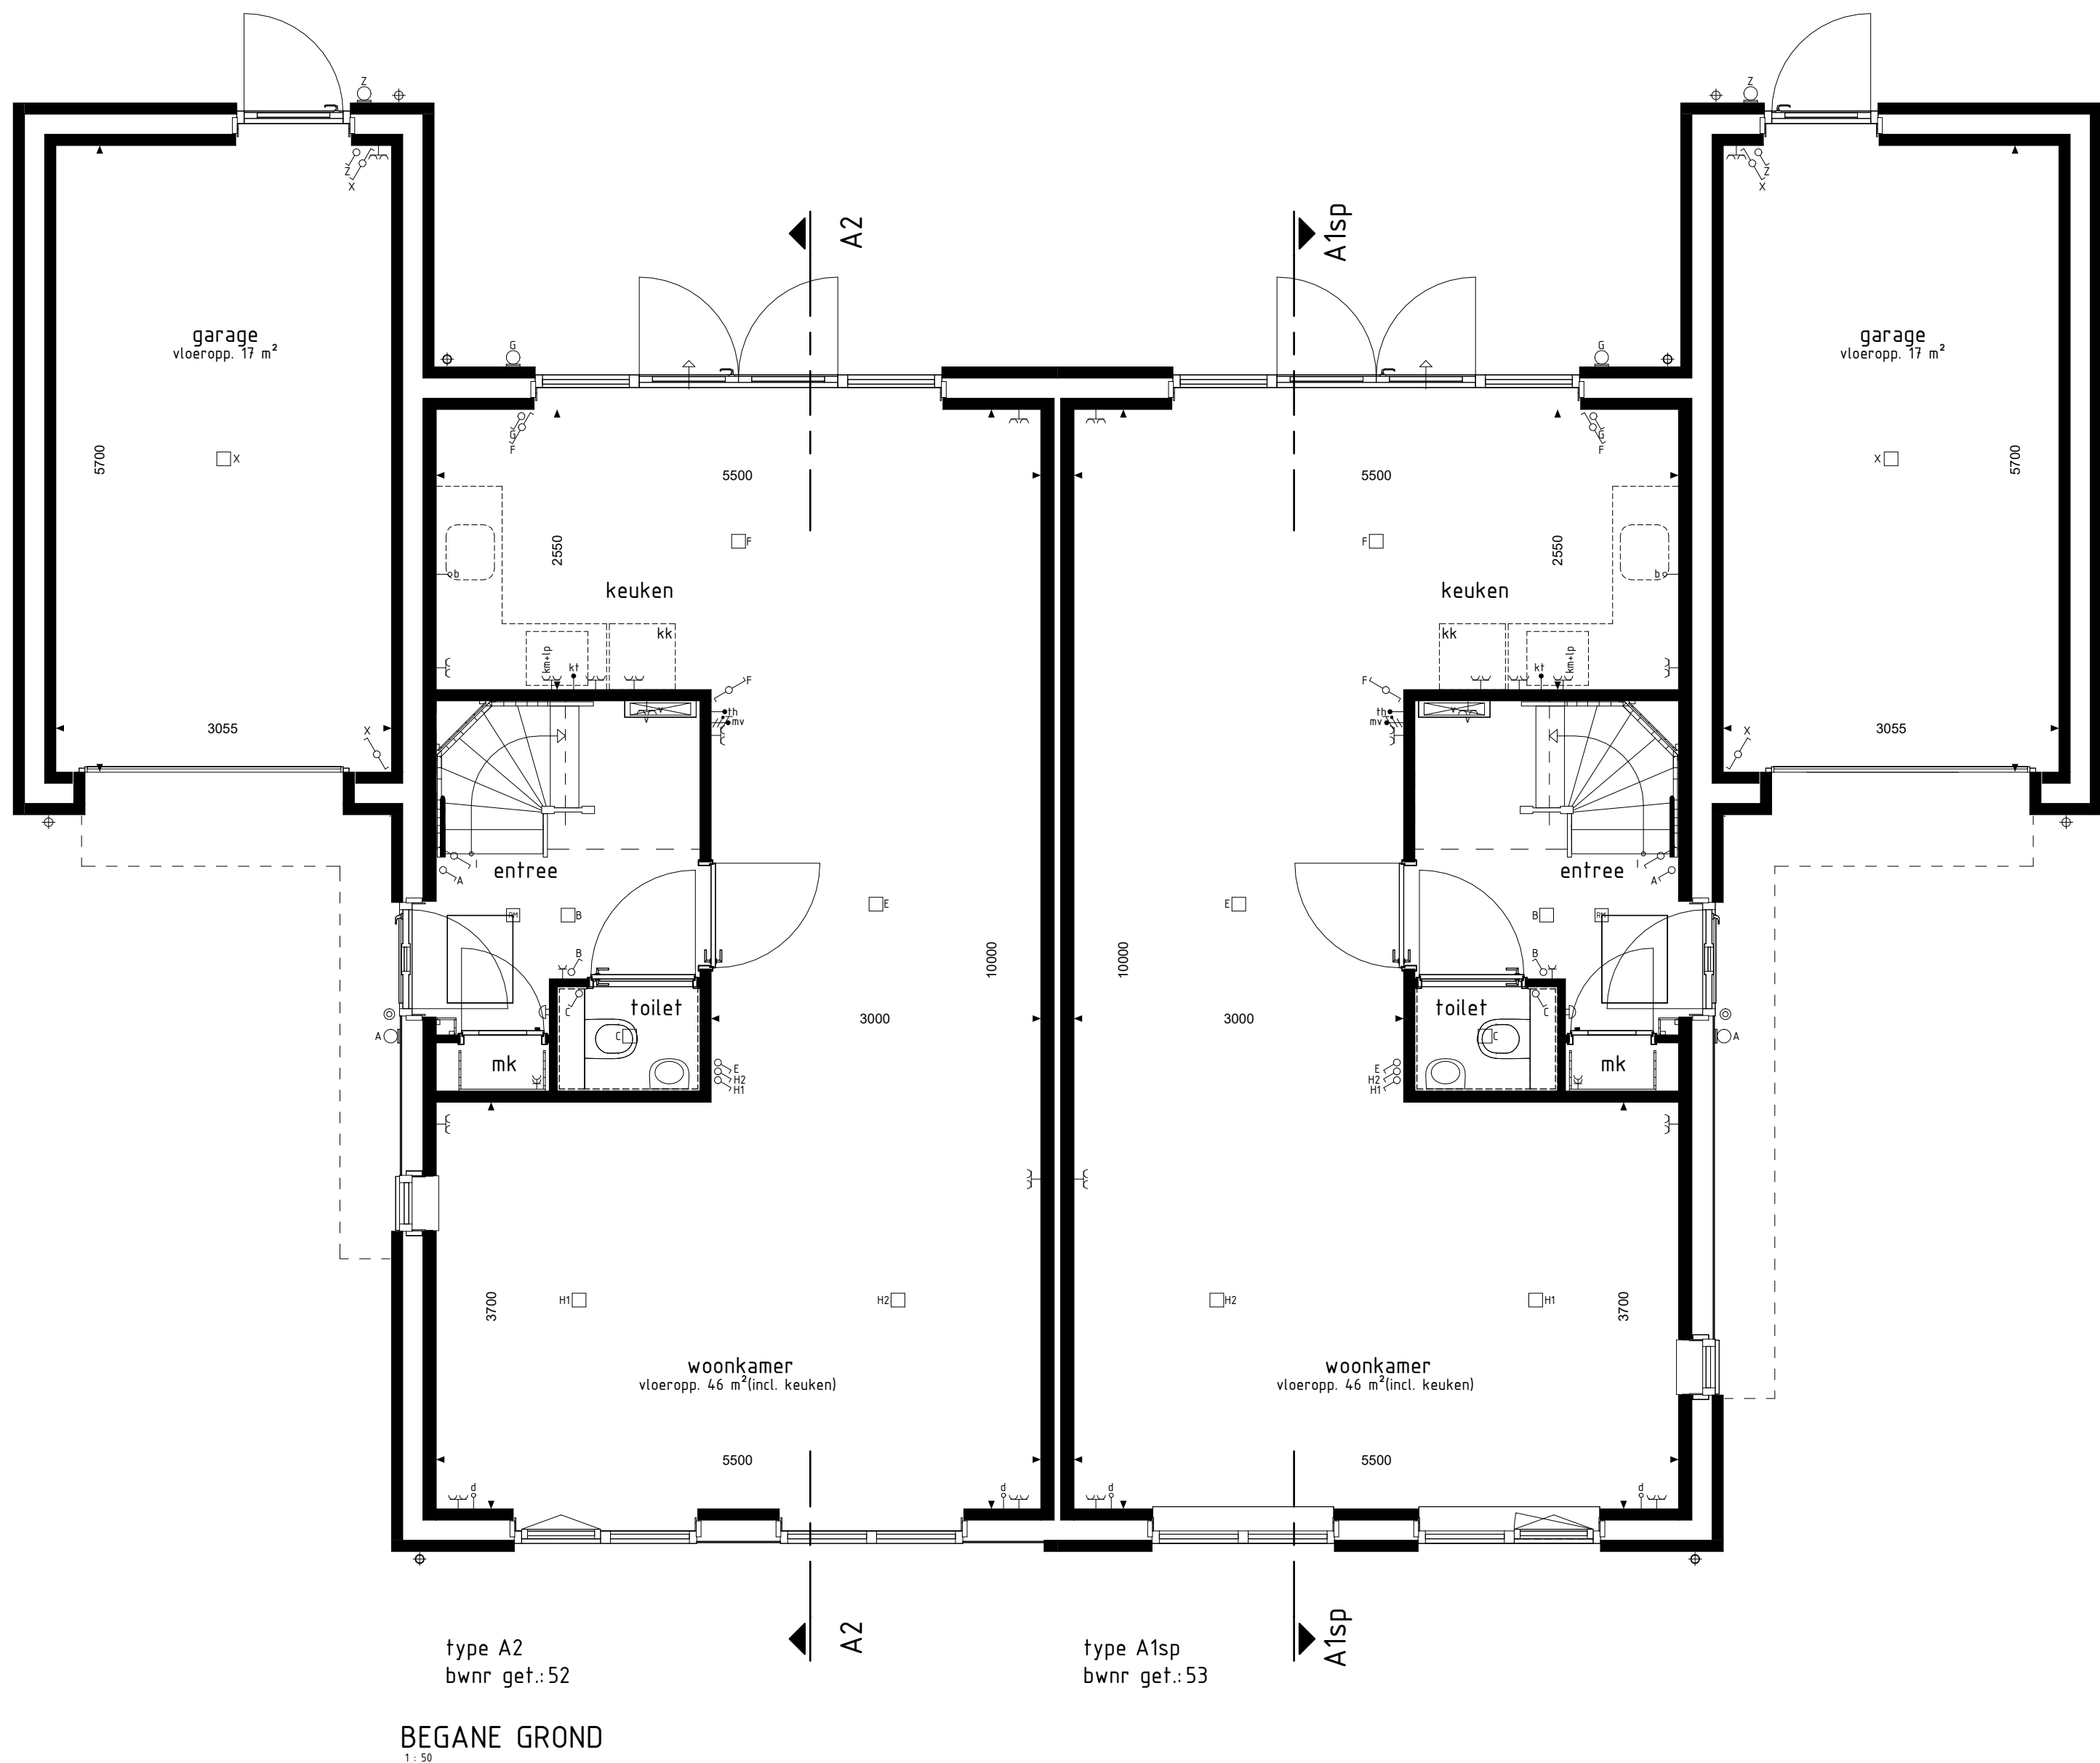


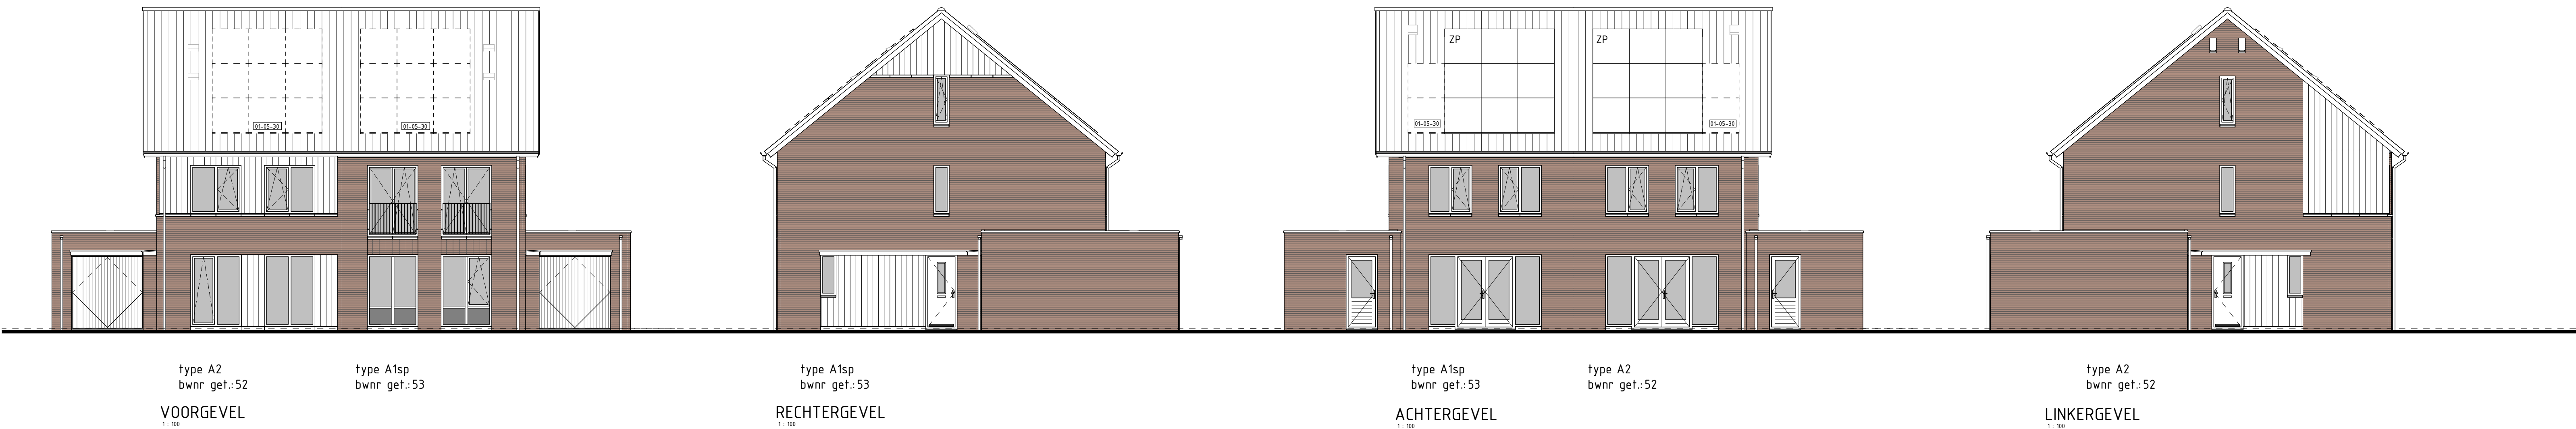

- BOUWKUNDIG RENVOOI**
- schakelaar enkel
 - schakelaar dubbel
 - voetschakelaar
 - regeling mech. ventilatie
 - plafondlichtpunt
 - plafondlichtpunt opbouw
 - wandlichtpunt
 - rookmelder
 - rookmelder opbouw
 - geaard wandcontactdoos enkel
 - geaard wandcontactdoos dubbel opbouw
 - geaard wandcontactdoos dubbel volledig inbouw
 - schel
 - daurbel
 - aansluitpunt data/telefoon/televisie (bos)
 - aansluitpunt koeltoestel (bos)
 - aansluitpunt kooktoestel
 - aansluitpunt boiler (bos)
 - aansluitpunt thermostaat
 - aansluitpunt thermostaat cv
 - aansluitpunt elektrische radiator
 - aansluitpunt omvormer f.v.v. zonnepanelen
 - aansluitpunt warmtepomp + boiler
 - aansluitpunt wasmachine
 - aansluitpunt wasdroger
 - aansluitpunt gebalanceerde ventilatie-unit
 - aansluitpunt keukenmeubel + lichtpunt
 - aansluitpunt vloerverwarming
 - radiator
 - vloerverwarming cv installatie
 - opstelpaats wasmachine
 - vd opstelpaats wasdroger
 - kk opstelpaats koelkast
 - mv wlv opstelpaats gebalanceerde ventilatie-unit
 - wp-b opstelpaats warmtepomp + boiler
 - wp opstelpaats warmtepomp
 - b opstelpaats boiler
 - pb positie optioneel extra boiler
 - o opstelpaats omvormer f.v.v. zonnepanelen
 - zp zonnepanelen (specifieke indicatie)
 - buitenkraan met schroep
 - buitenkraan
 - schroep
 - hetelewaterkraan
- De voor uw woning van toepassing zijnde symbolen zijn opgenomen in de plattegronden.

RENVOOI OVERIGE

rechtsegeheid

RENVOOI OPTIES

01-05-09 Optie zonnepanelen

Gevelaanzichten, plattegronden en doorsnede

Woningtype
A1 en A2

LOBELIA FASE 1

Project : DE MOER 20 KOOPWONINGEN

Bouwnummers : 52 en 53

Schaal : zie tekening

Datum : 17-04-2025

Tekeningnummer : VK1-07

