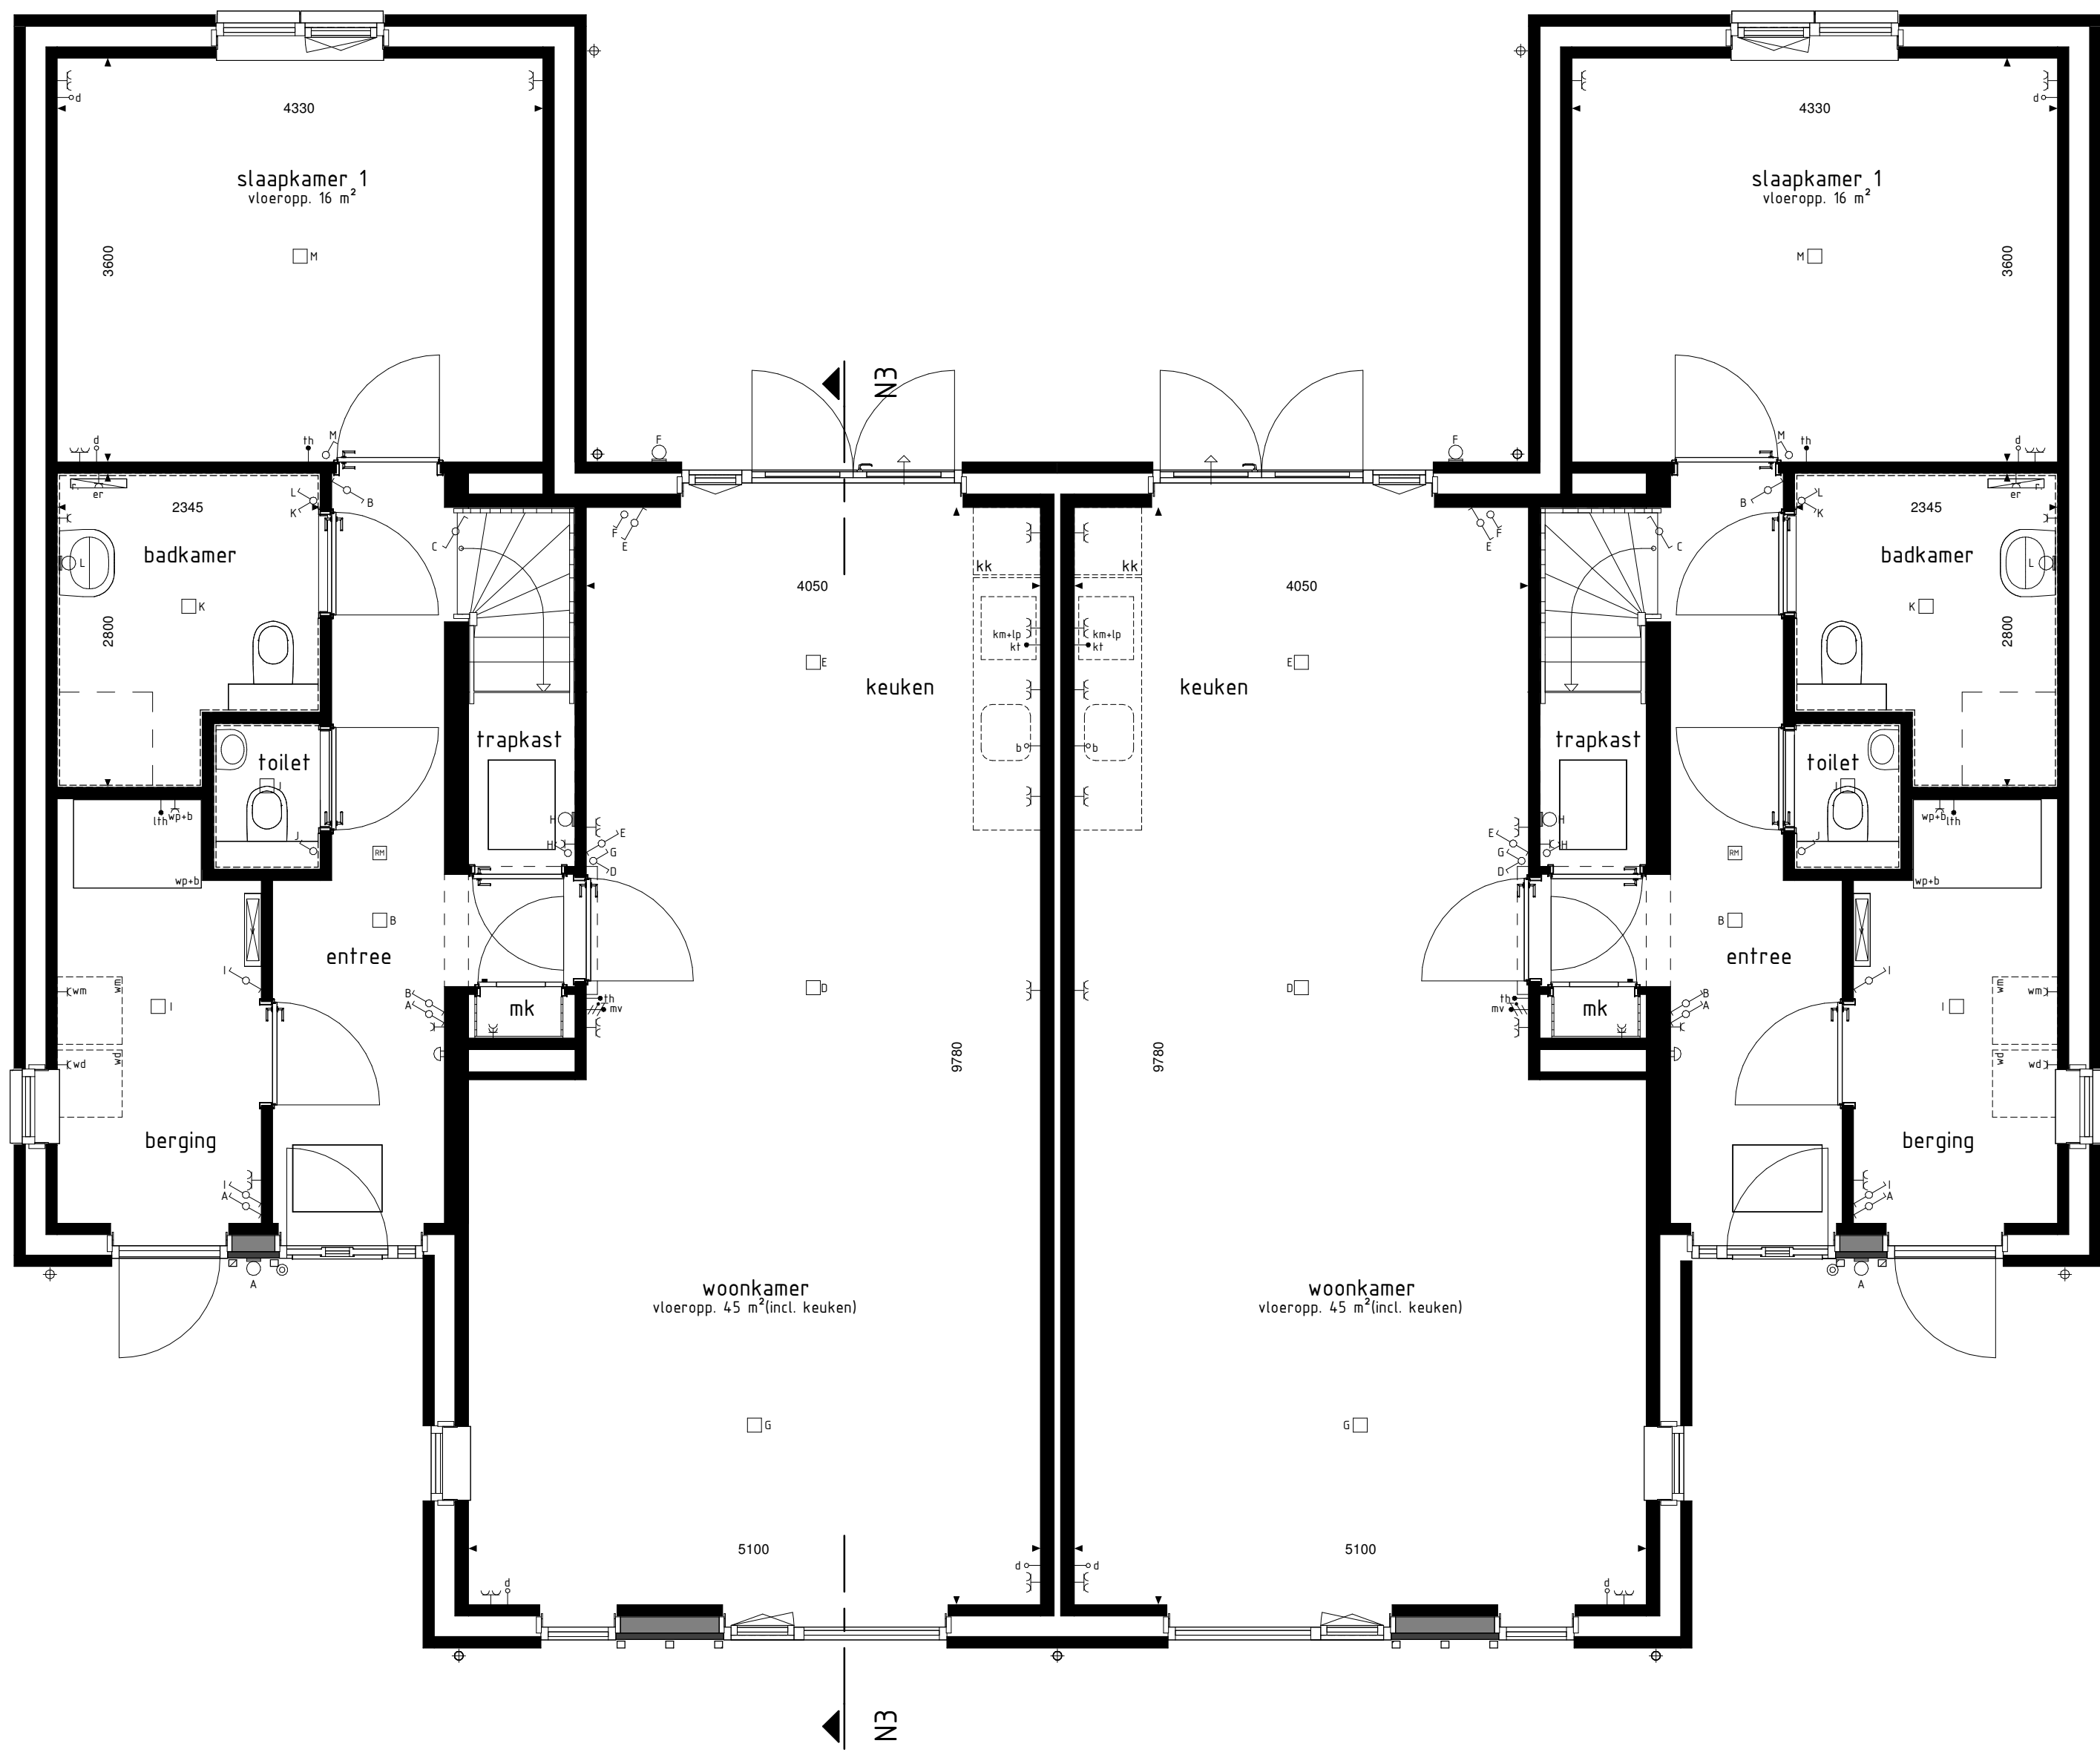
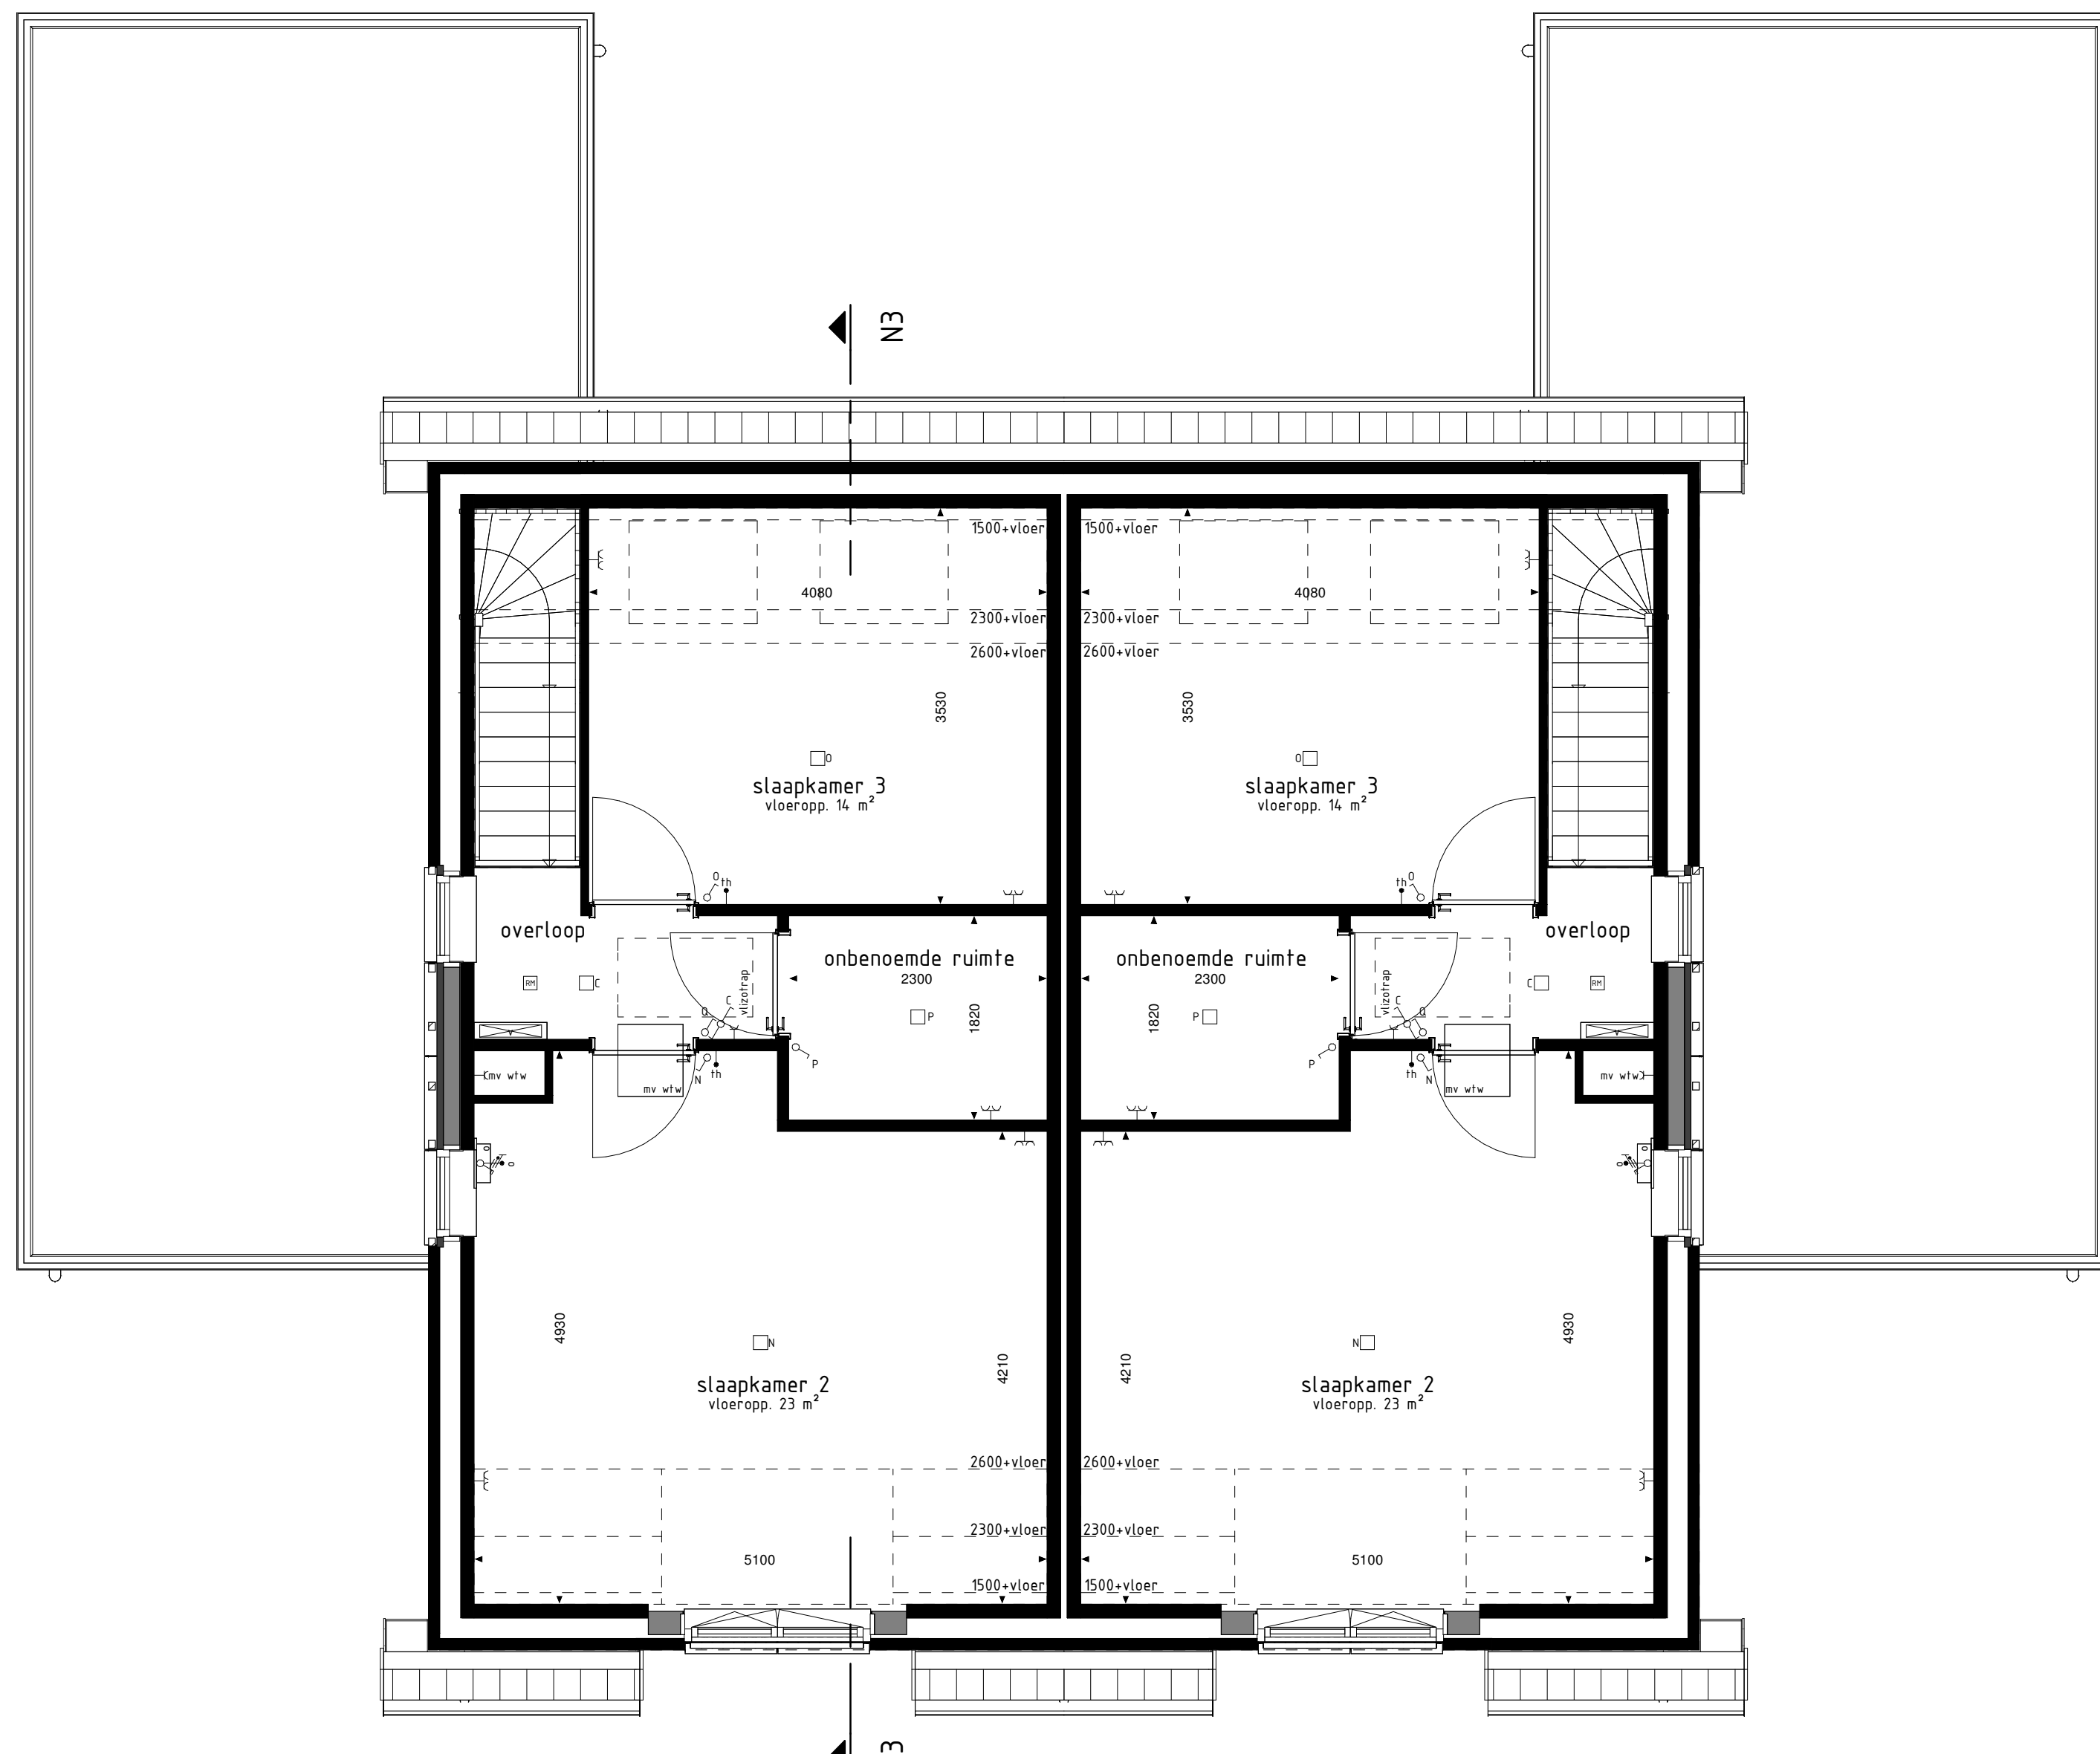




type N3  
bwnr get.: 351

type N3sp  
bwnr get.: 352

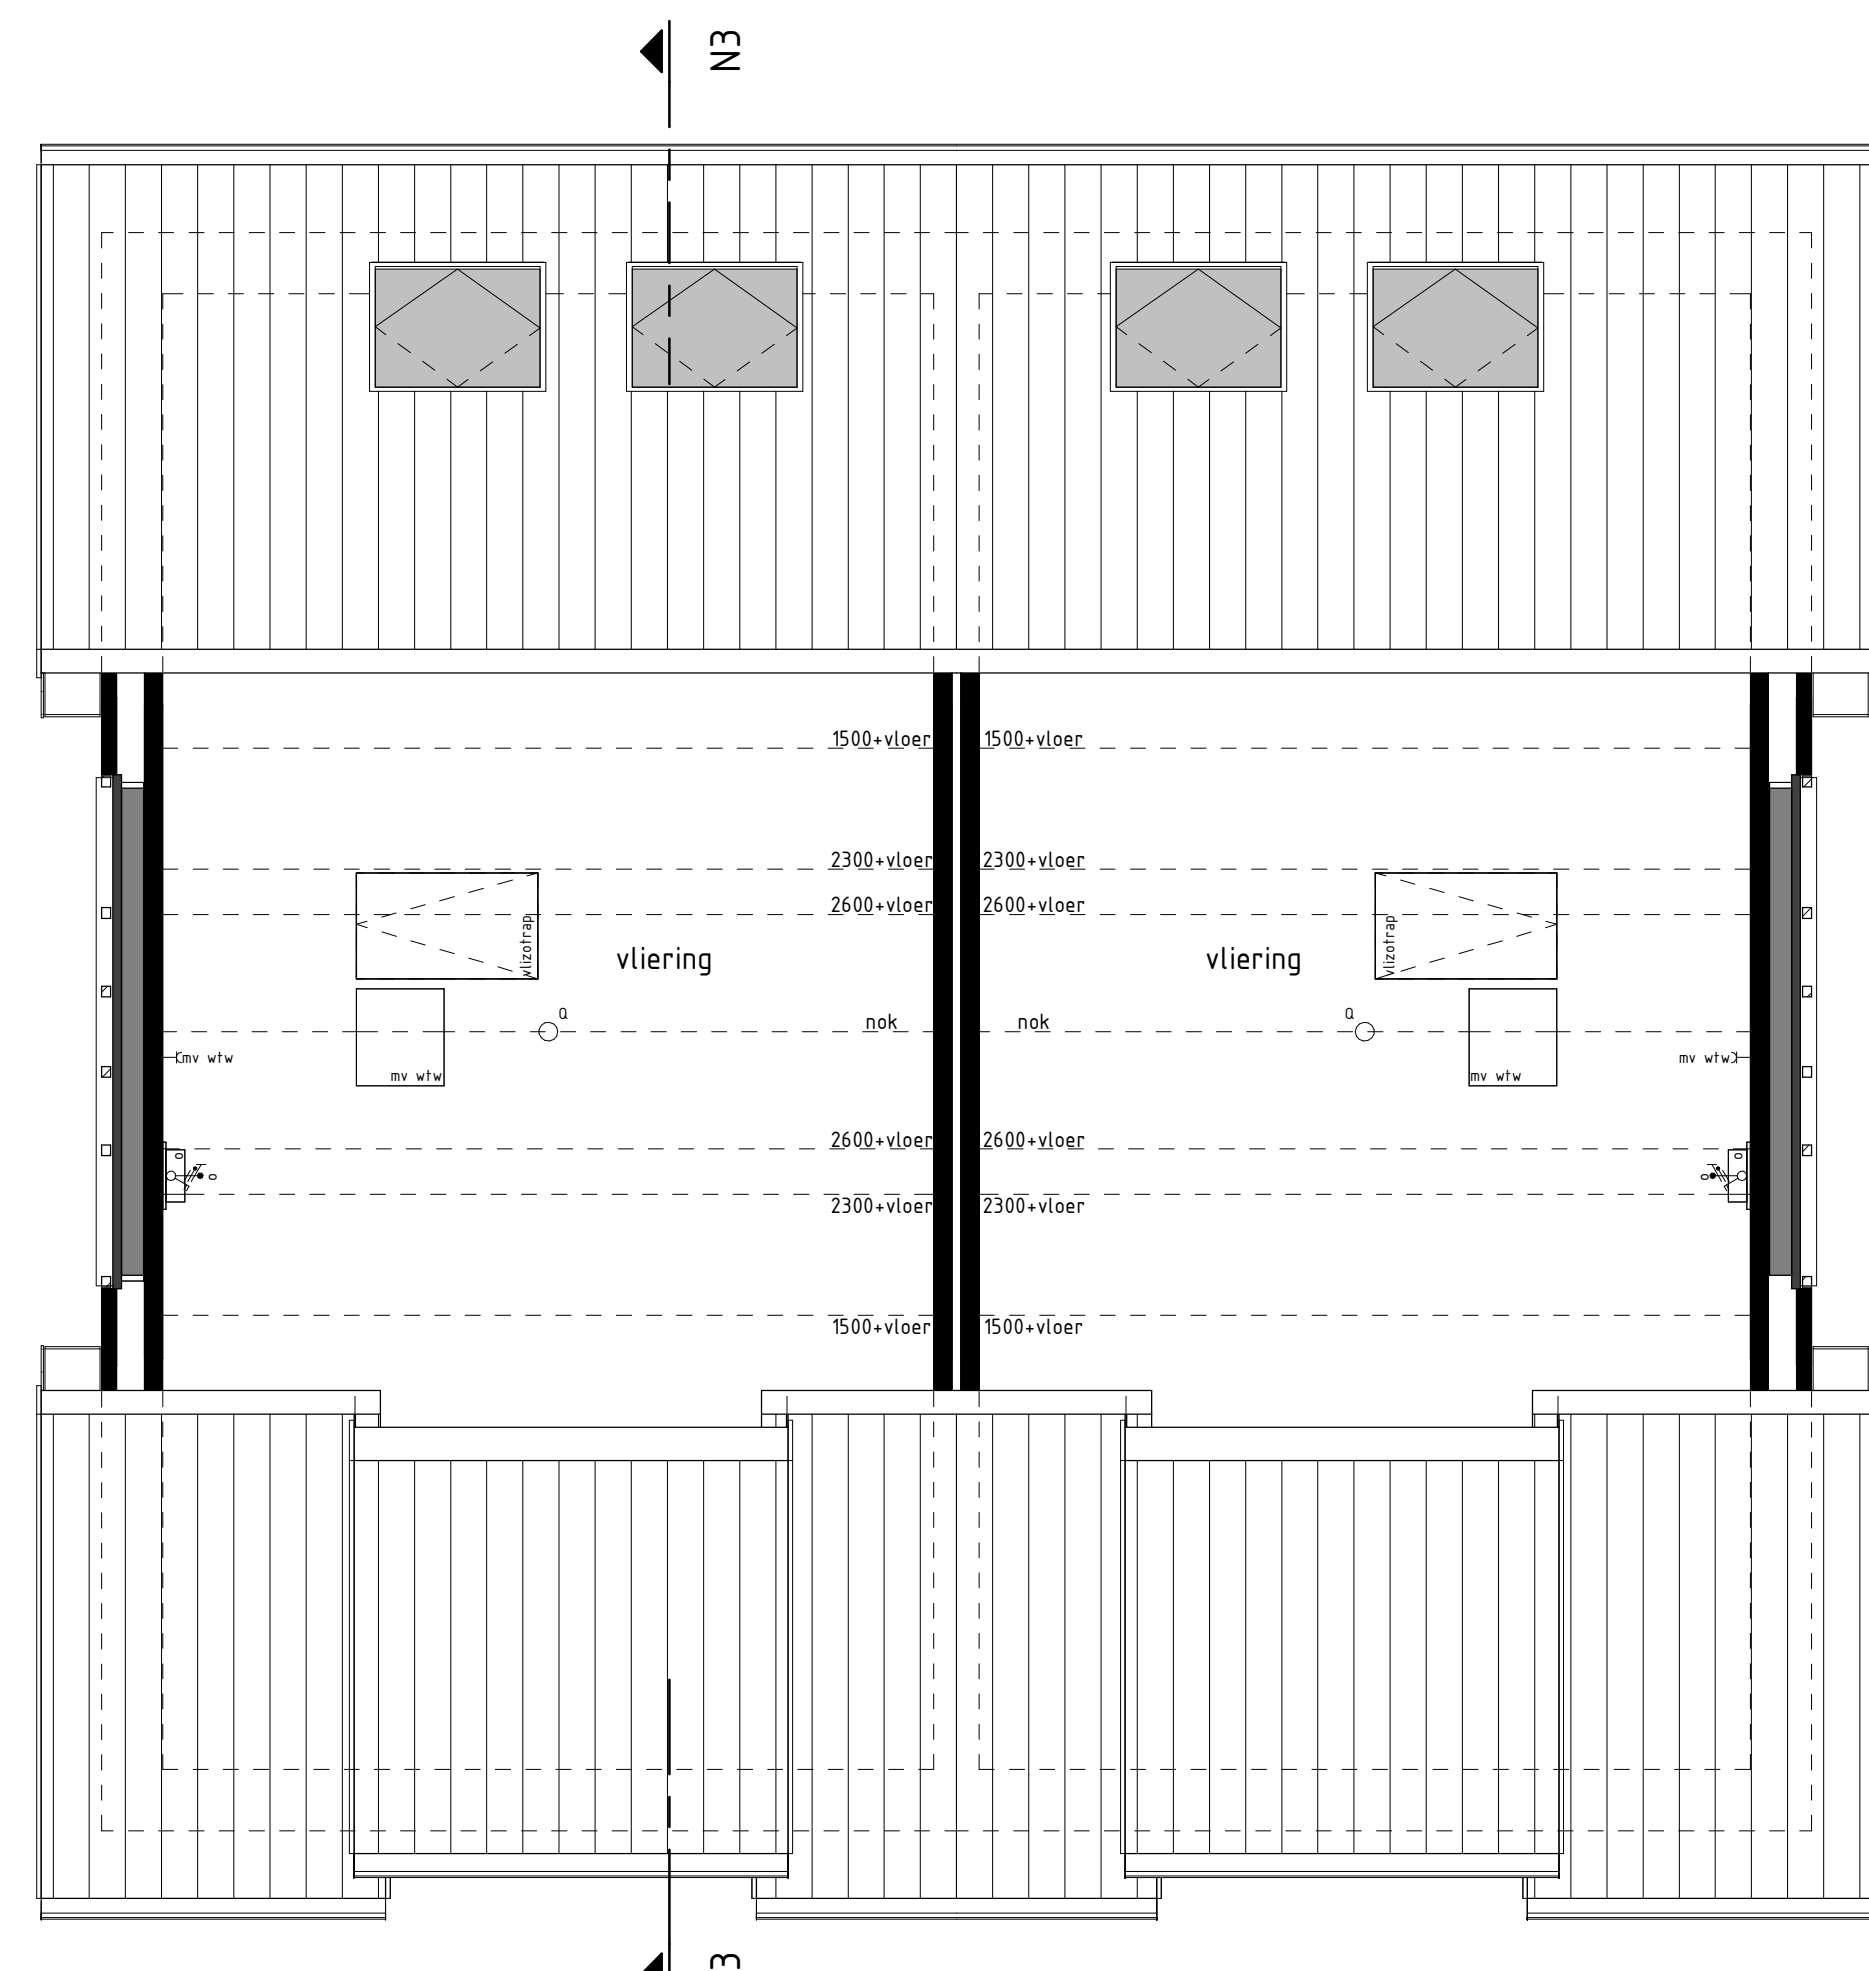
**BEGANE GROND**  
1:50



type N3  
bwnr get.: 351

type N3sp  
bwnr get.: 352


**1e VERDIEPING**  
1:50



type N3  
bwnr get.: 351

type N3sp  
bwnr get.: 352

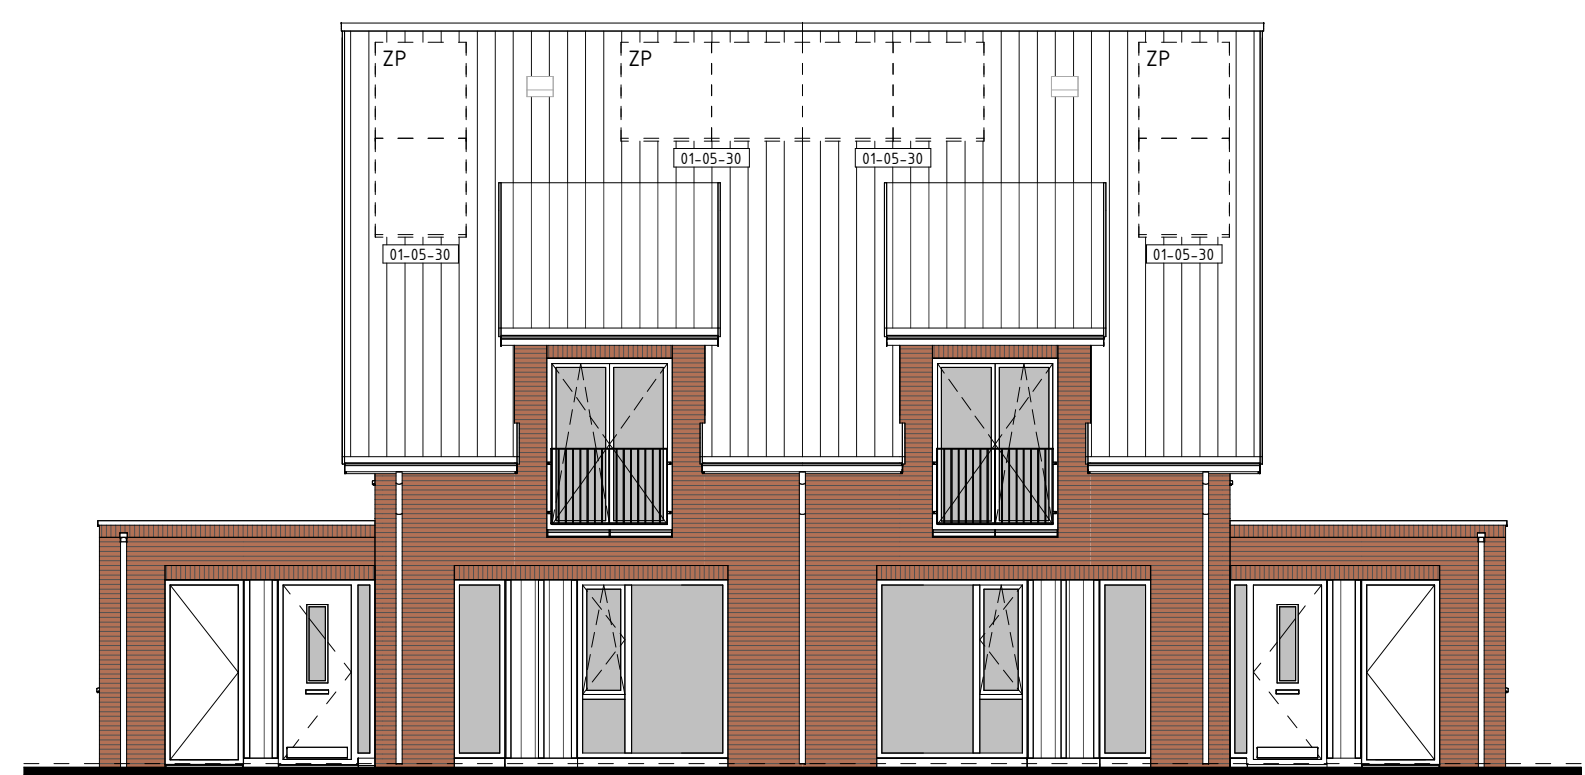
**2e VERDIEPING**  
1:50



type N3  
bwnr get.: 351


type N3sp  
bwnr get.: 352

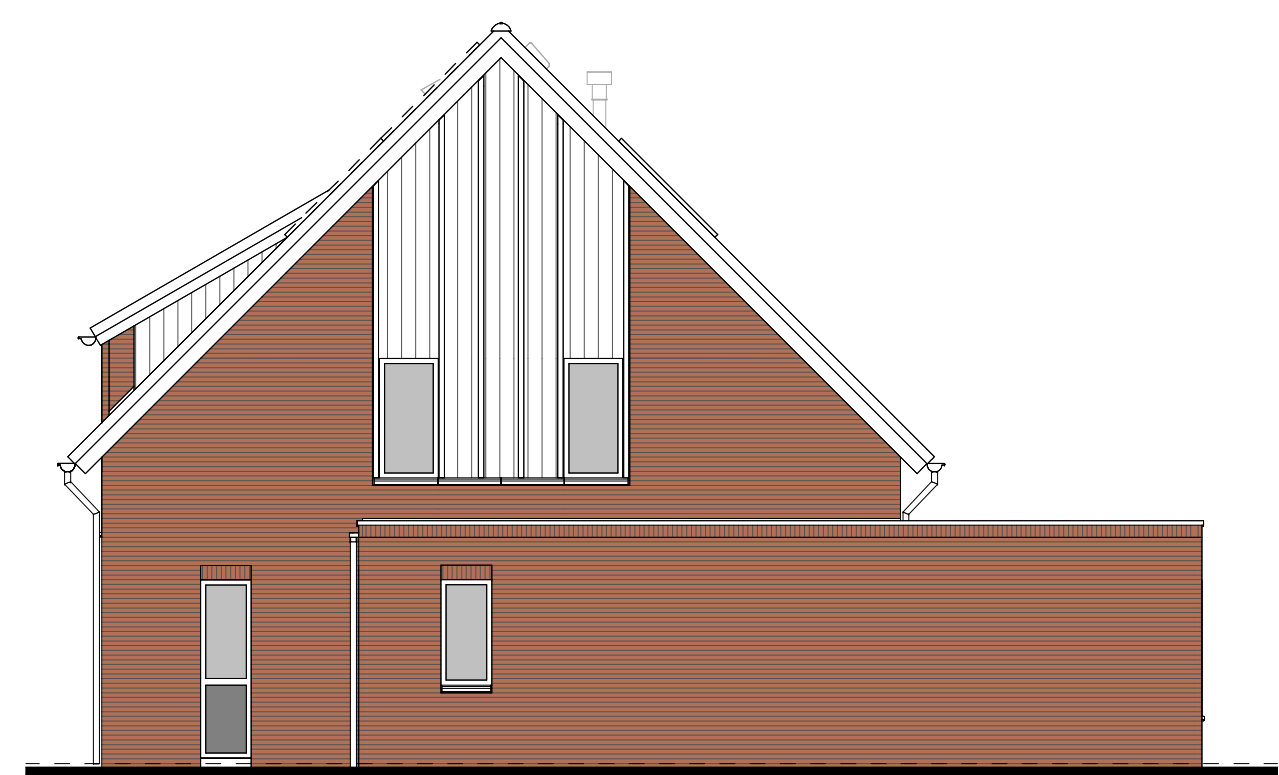**VOORGEVEL**  
1:50




type N3sp  
bwnr get.: 352

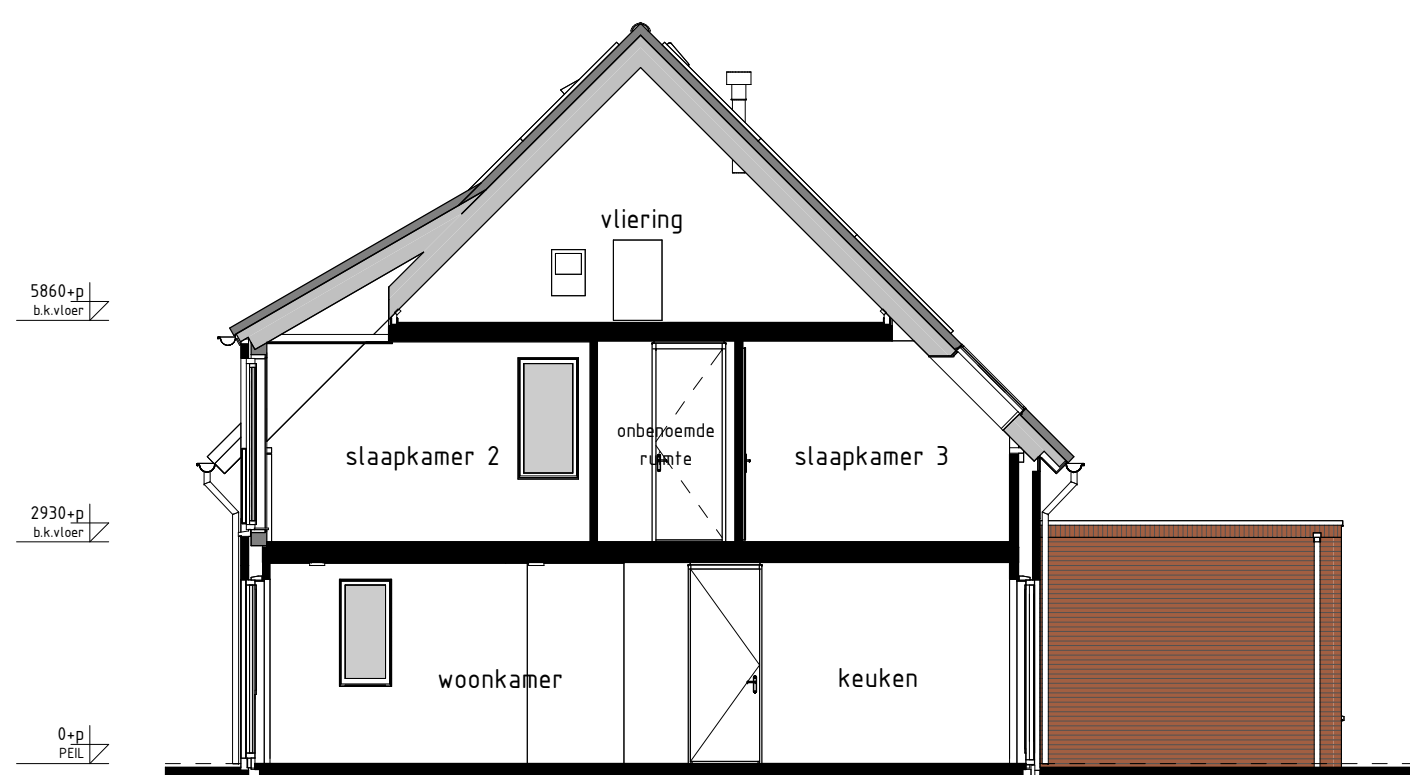**RECHTERGEVEL**  
1:50



type N3, N3sp  
bwnr get.: 351  
bwnr gesp.: 352

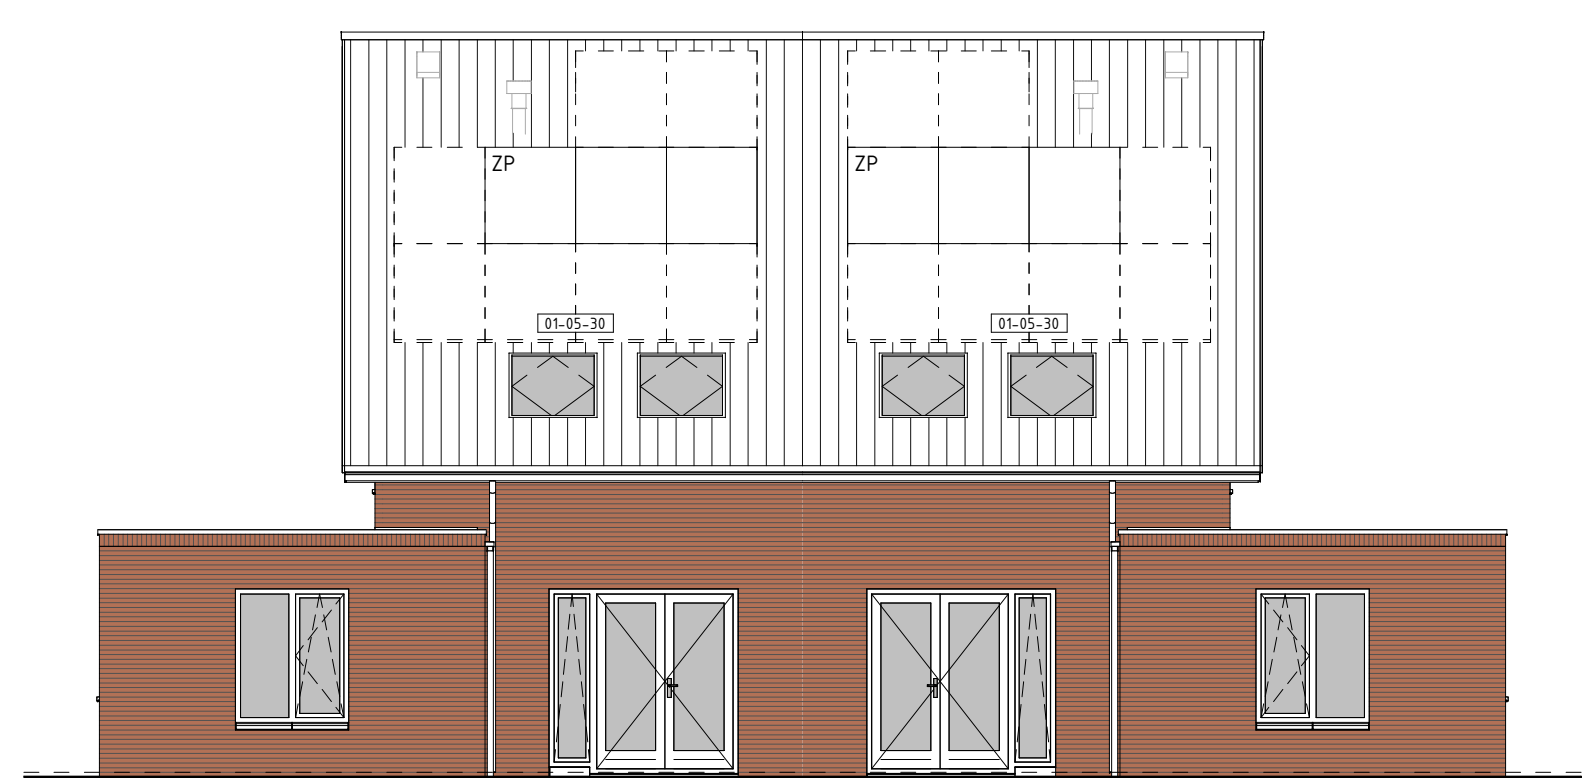
**DOORSNEDE N3-N3**  
1:50



type N3sp  
bwnr get.: 352















type N3  
bwnr get.: 351

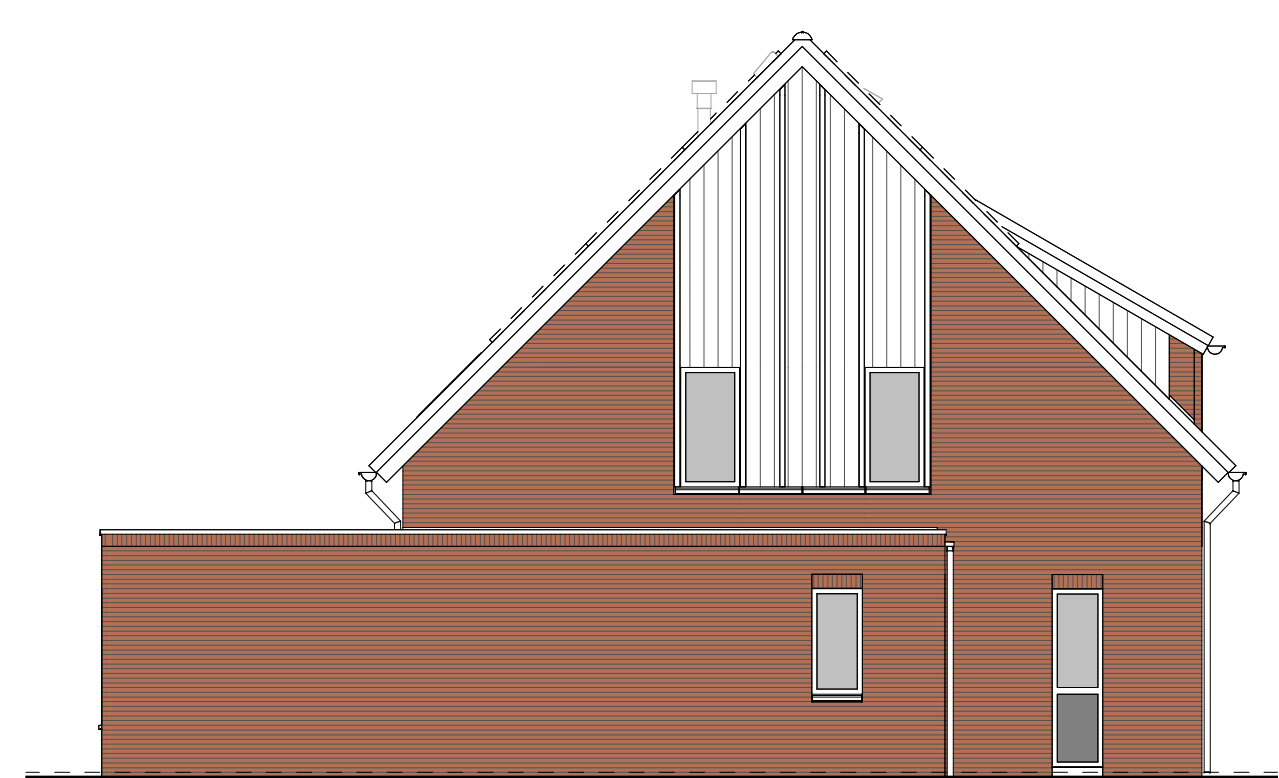**ACHTERGEVEL**  
1:50



type N3  
bwnr get.: 351

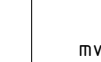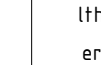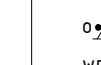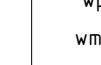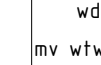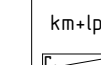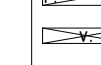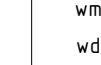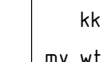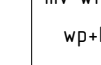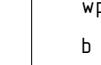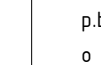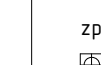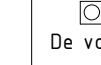**LINKERGEVEL**  
1:50

| RENVOOI OPTIES                                                                        |                   |
|---------------------------------------------------------------------------------------|-------------------|
| 31-35-38 Optie zonnepanelen                                                           |                   |
| BOUWKUNDIG RENVOOI                                                                    |                   |
|  | schuifraam dubbel |
|  | schuifraam dubbel |
| De voor uw woning van toepassing zijnde symbolen zijn opgenomen in de plattegronden.  |                   |

**Gevelaanzichten, plattegronden en doorsnede**

Woningtype  
N3

AARLESCH ERVEN  
DEELPLAN 3

Project : BEST 34 KOOPWONINGEN

Bouwnummers : 351 en 352

Schaal : zie tekening

Datum : 14 juli 2023

Tekeningnummer : VK316



Bouwendrijf Van Schijndel B.V.  
Bouwendrijf 13  
3380 RH Gullen  
T. 079-5340000  
W. www.vanrechthel-bouwendrijf.nl