




LEGENDA SITUATIE

- posities voordeur woning
- haag (ca. 0.6m hoog)
- haag (ca. 1.8m hoog)
- gevels voorzien van begroeiing
- lage gemeenschappelijke tuinmuur (ca. 0.6m hoog)
- gashekwerk (circa 1.8m hoog), met hederabegroeiing
- betonnen keervand (met trap treden) t.b.v. opvangen hoogteverschil tot circa 400mm
- betonnen keervand (met trap treden) t.b.v. opvangen hoogteverschil van circa 400mm tot circa 1000mm
- betonnen keervand met trap treden t.b.v. opvangen hoogteverschil van circa 1000mm tot circa 1250mm
- lage poort
- poort, staalmet
- straatwerk
- straatwerk, Delfse stoep
- straatwerk, hellingbaan
- CAI-kast geïntegreerd in erfafscheiding, volgens specificaties nutsparij
- eigendom toebehoorend aan het betreffende bouwnummer (incl. evt. achterpad)

KOOPWONINGEN

Type A1	bwnr(s): 542, 564	Type B5	bwnr(s): 538
Type A1sp	bwnr(s): 531, 548	Type B6	bwnr(s): 558, 559, 560
Type A2	bwnr(s): 534	Type C1	bwnr(s): 523
Type A2sp	bwnr(s): 535	Type C1sp	bwnr(s): 530
Type B1	bwnr(s): 524, 526, 529, 532, 536	Type D1	bwnr(s): 544
Type B1sp	bwnr(s): 541, 554, 556, 563	Type E1	bwnr(s): 545
Type B2	bwnr(s): 525, 528, 553, 557, 561	Type F1sp	bwnr(s): 546
Type B2sp	bwnr(s): 540	Type S1	bwnr(s): 547
Type B3	bwnr(s): 533, 549, 555	Type T1sp	bwnr(s): 543
Type B3sp	bwnr(s): 527, 562		
Type B4	bwnr(s): 537, 539		
Type B4sp	bwnr(s): 550, 551, 552		

De inrichting van het openbaar gebied is nog niet definitief door de gemeente vastgesteld. Er kunnen derhalve geen rechten aan worden ontleend.

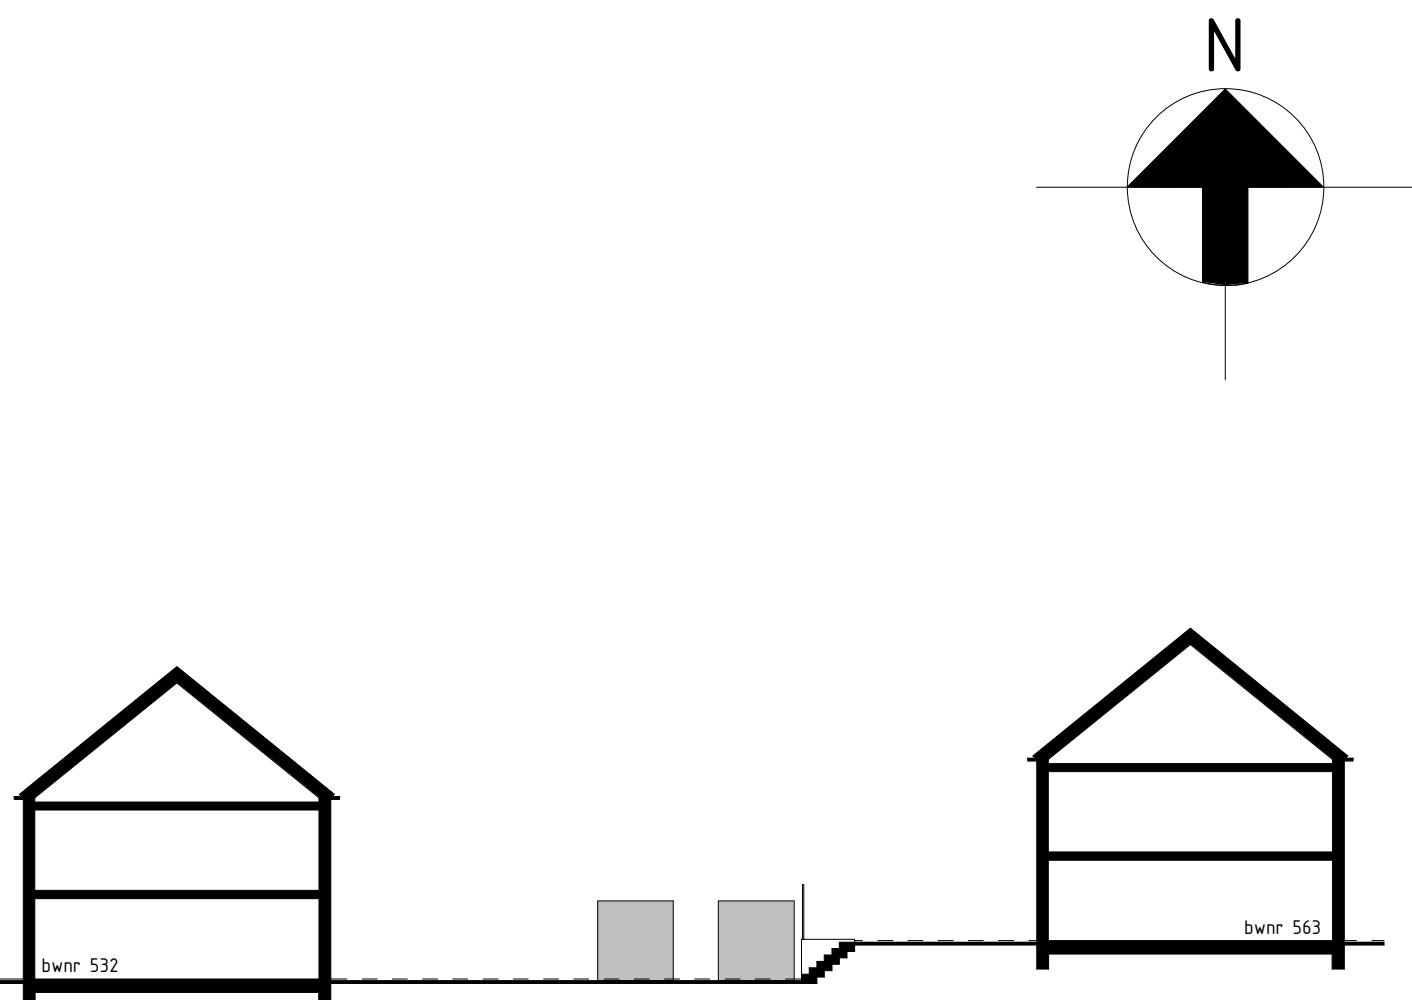

principe profieldoorsnede

Situatie-/grondverkoopstekening

SITUATIE
REINVLIEET, OOST
FASE 15A8

Project	: UTRECHT 42 KOOPWONINGEN
Bouwnummers	: 523 t/m 564
Schaal	: 1:250
Datum	: 17 januari 2025
Tekeningnummer	: VK-1501

