






VOORGEVEL  
1 : 100

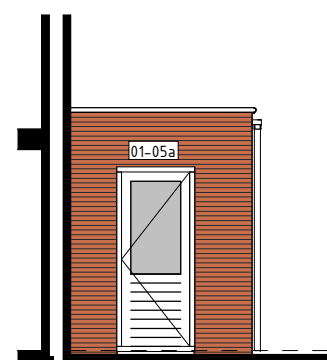




ZIJGEVEL  
1 : 100

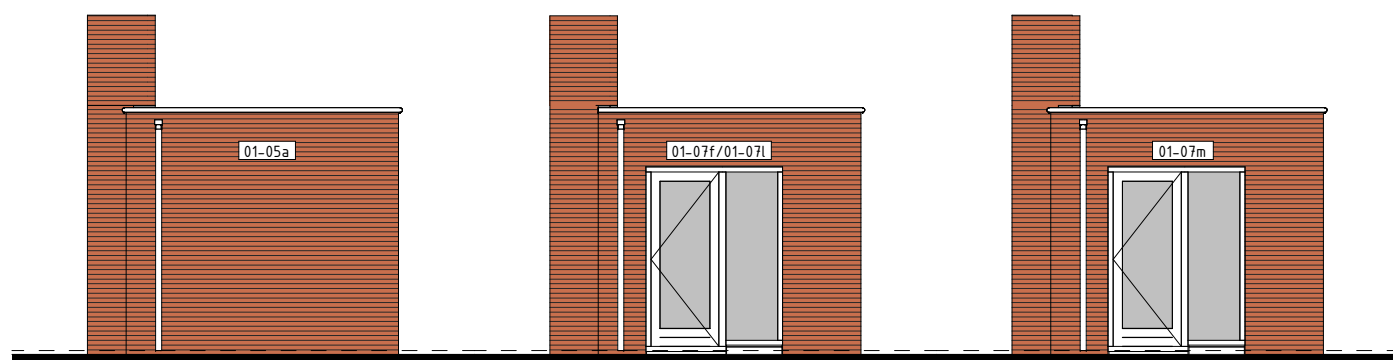

ACHTERGEVEL  
1 : 100

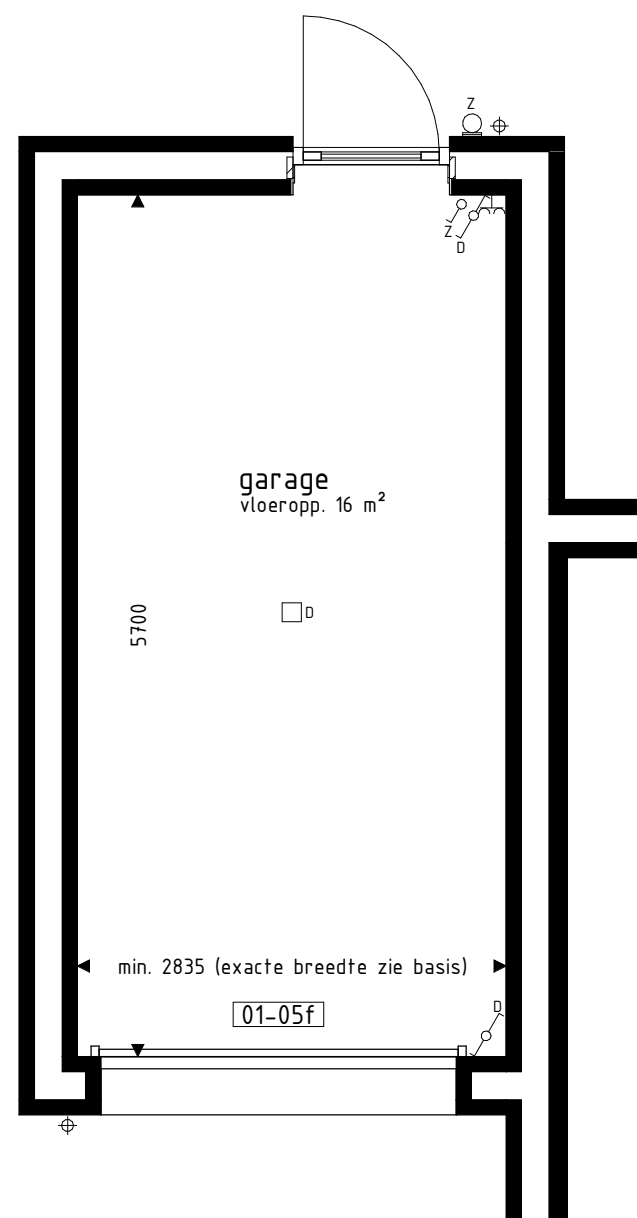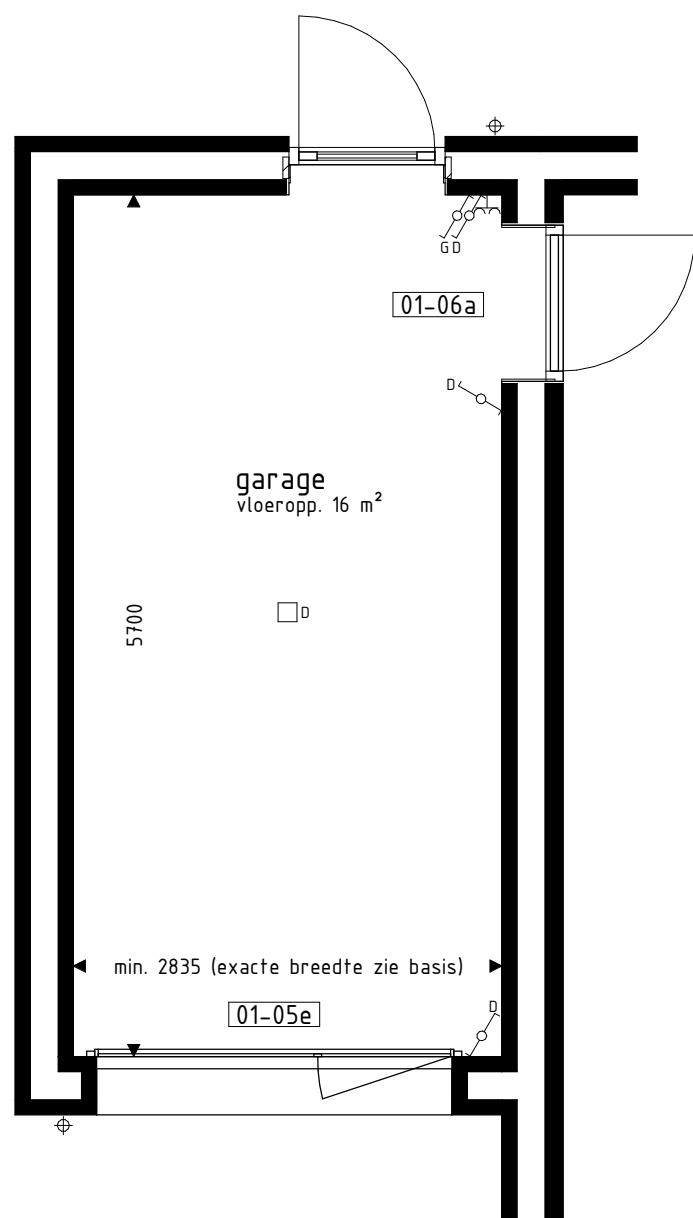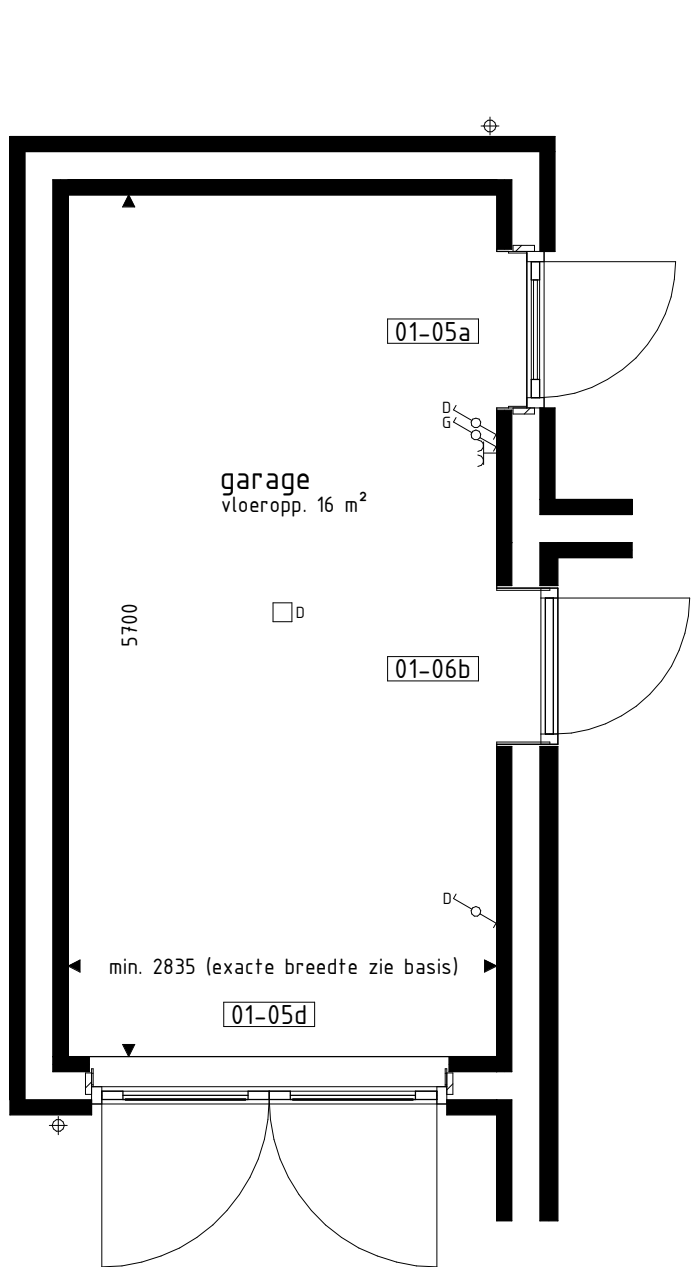

PLATTEGROND  
1 : 50

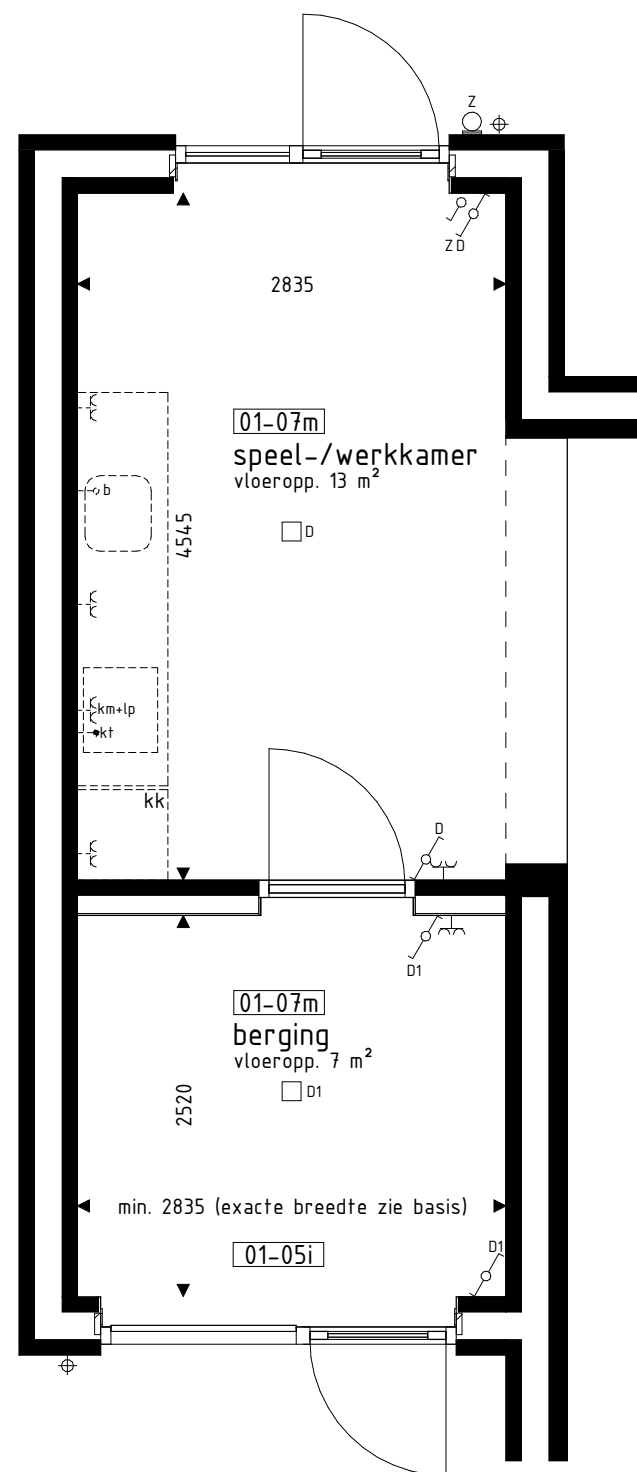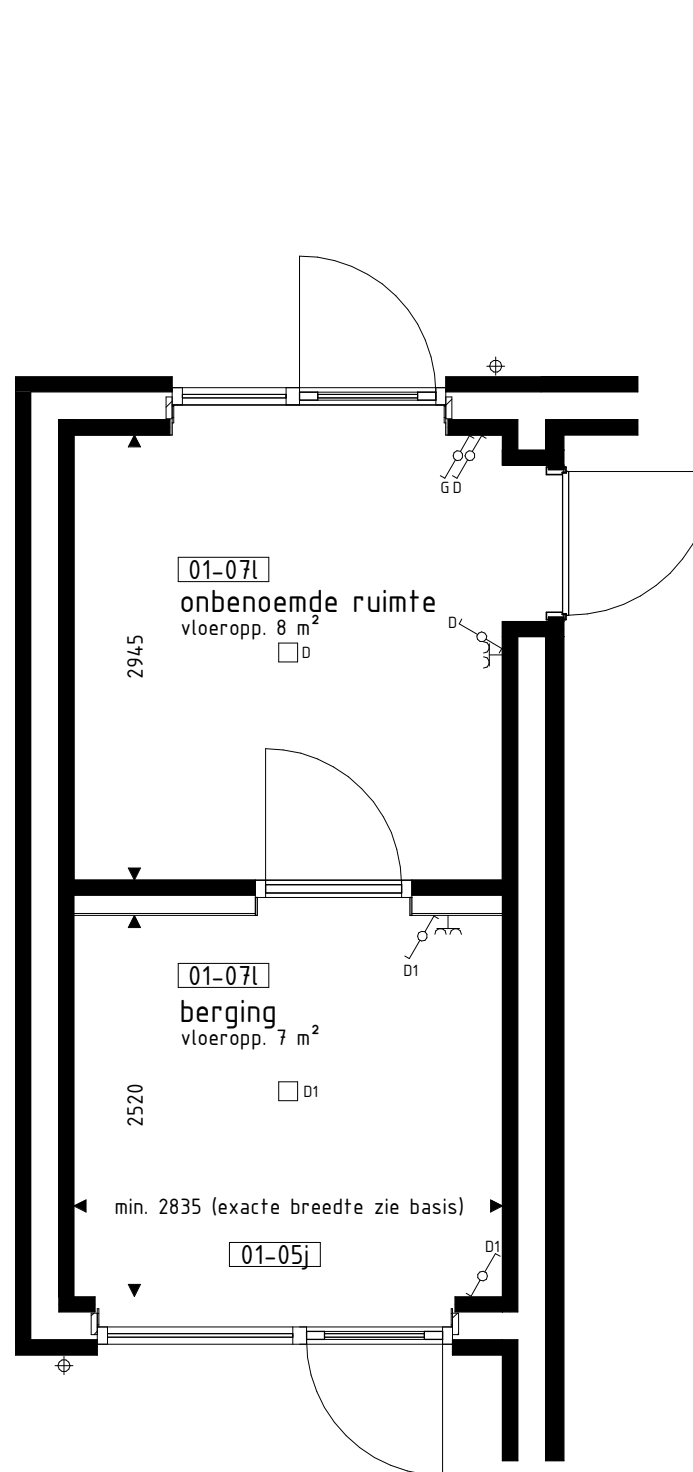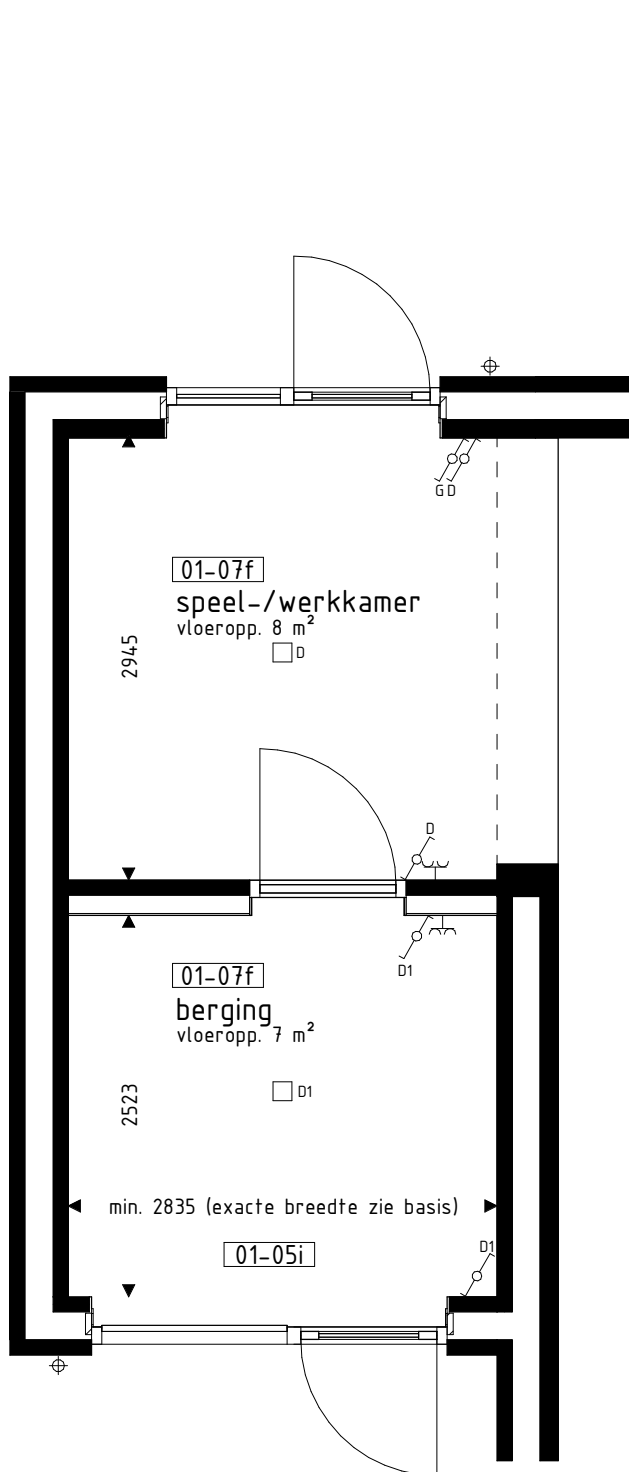

## RENVOOI OPTIES

Alle opties worden getoond a.d.h.v. de aan de woning geschakelde garage van bwnr. 414, die ook van toepassing zijn voor de overige bouwnummers met eventuele afwijkende gevel en/of plattegronden.

01-05a Deurkozijn garage achtergevel verplaatsen naar zijgevel (niet van toepassing bij woningtype Z10).

01-05d Dubbele deuren i.p.v. kanteldeur (vrije doorgang breedte ca. 2150mm, niet van toepassing bij woningtype Z10).

01-05e Kanteldeur met loopdeur i.p.v. kanteldeur (loopdeur gesitueerd aan woningzijde).

01-05f Sectionaldeur i.p.v. kanteldeur (niet van toepassing bij woningtype Z10).

01-05i Pui met enkele deur i.p.v. kanteldeur (loopdeur gesitueerd aan woningzijde, niet van toepassing bij woningtype Z10).

01-05j Pui met enkele deur i.p.v. kanteldeur (loopdeur gesitueerd aan woningzijde, niet van toepassing bij woningtype Z10).

01-06a Deurkozijn tussen garage en woning (alleen mogelijk i.c.m. optie 01-02, niet van toepassing bij woningtype Z10).

01-06b Deurkozijn tussen garage en woning.

01-07f Opsplitsen garage in speel-/werkkamer, voorzien van aangepast gevelkozijn en berging (alleen mogelijk i.c.m. optie 01-02 + 01-05i of 01-05j, voor woningtype Z10 alleen mogelijk i.c.m. optie 01-01).

01-07l Opsplitsen garage in middels loopdeur bereikbare onbenoemde ruimte, voorzien van aangepast gevelkozijn en berging (alleen mogelijk i.c.m. optie 01-02 + 01-05i of 01-05j, voor woningtype Z10 alleen mogelijk i.c.m. optie 01-01).

Optie voor modelplattegrond g. n en woningtype Z10:  
01-07m Keuken in verlengde garage. Inclusief opsplitsen garage in opstelplaats keuken, voorzien van aangepast gevelkozijn en berging (alleen mogelijk i.c.m. optie 01-01 (woningtype Z10) optie 01-02 + 01-05i of 01-05j).

Voor positie garage zie situatietekening.

## BOUWKUNDIG RENVOOI

- schakelaar enkel
  - schakelaar dubbel
  - wisselschakelaar
  - regeling mech. ventilatie
  - plafondlichtpunt
  - plafondlichtpunt opbouw
  - wandlichtpunt
  - rookmelder
  - rookmelder opbouw
  - geaard wandcontactdoos enkel
  - geaard wandcontactdoos dubbel opbouw
  - geaard wandcontactdoos dubbel volledig inbouw
  - schel
  - deurbel
  - aansluitpunt data/telefoon/televisie (loos)
  - aansluitpunt kooktoestel (loos)
  - aansluitpunt kooktoestel
  - aansluitpunt boiler (loos)
  - aansluitpunt thermostaat
  - standensschakelaar mech. ventilatie
  - aansluitpunt omvormer t.b.v. zonnepanelen
  - aansluitpunt t.b.v. Eneco
  - aansluitpunt wasmachine
  - aansluitpunt wasdroger
  - aansluitpunt ventilatie-unit
  - aansluitpunt keukenmeubel + lichtpunt
  - radiator
  - vloerverdeler cv installatie
  - opstelplaats wasmachine
  - opstelplaats wasdroger
  - opstelplaats koelkast
  - opstelplaats ventilatie-unit
  - opstelplaats omvormer t.b.v. zonnepanelen
  - zonnepanelen (positie indicatief)
  - buitenkraan met schroefput
  - schroefput
- De voor uw woning van toepassing zijnde symbolen zijn opgenomen in de plattegronden.

## Opties garage: gevelaanzichten en plattegronden

Woningtype:  
B3, D2, E3, E6, L1, S1, T1 en Z10

RIJNVLIET OOST

**hét Nieuwe  
TUINDorp**  
pluk je thuis

|                |                                                                         |
|----------------|-------------------------------------------------------------------------|
| Project        | : UTRECHT, 31 KOOPWONINGEN                                              |
| Bouwnummers    | : 401, 406, 407, 414, 416, 425 t/m 429, 431 t/m 433, 437 t/m 439 en 443 |
| Schaal         | : zie tekening                                                          |
| Datum          | : 25 maart 2022                                                         |
| Tekeningnummer | : VK-1484                                                               |



Stads 2020  
BOUWBEDRIJF  
VAN GROOTHEEST  
Bouwbureau van Grootheest B.V.  
Postbus 204  
6710 BE Ede  
T. 0318 - 419 015  
W. www.grootheest.nl