




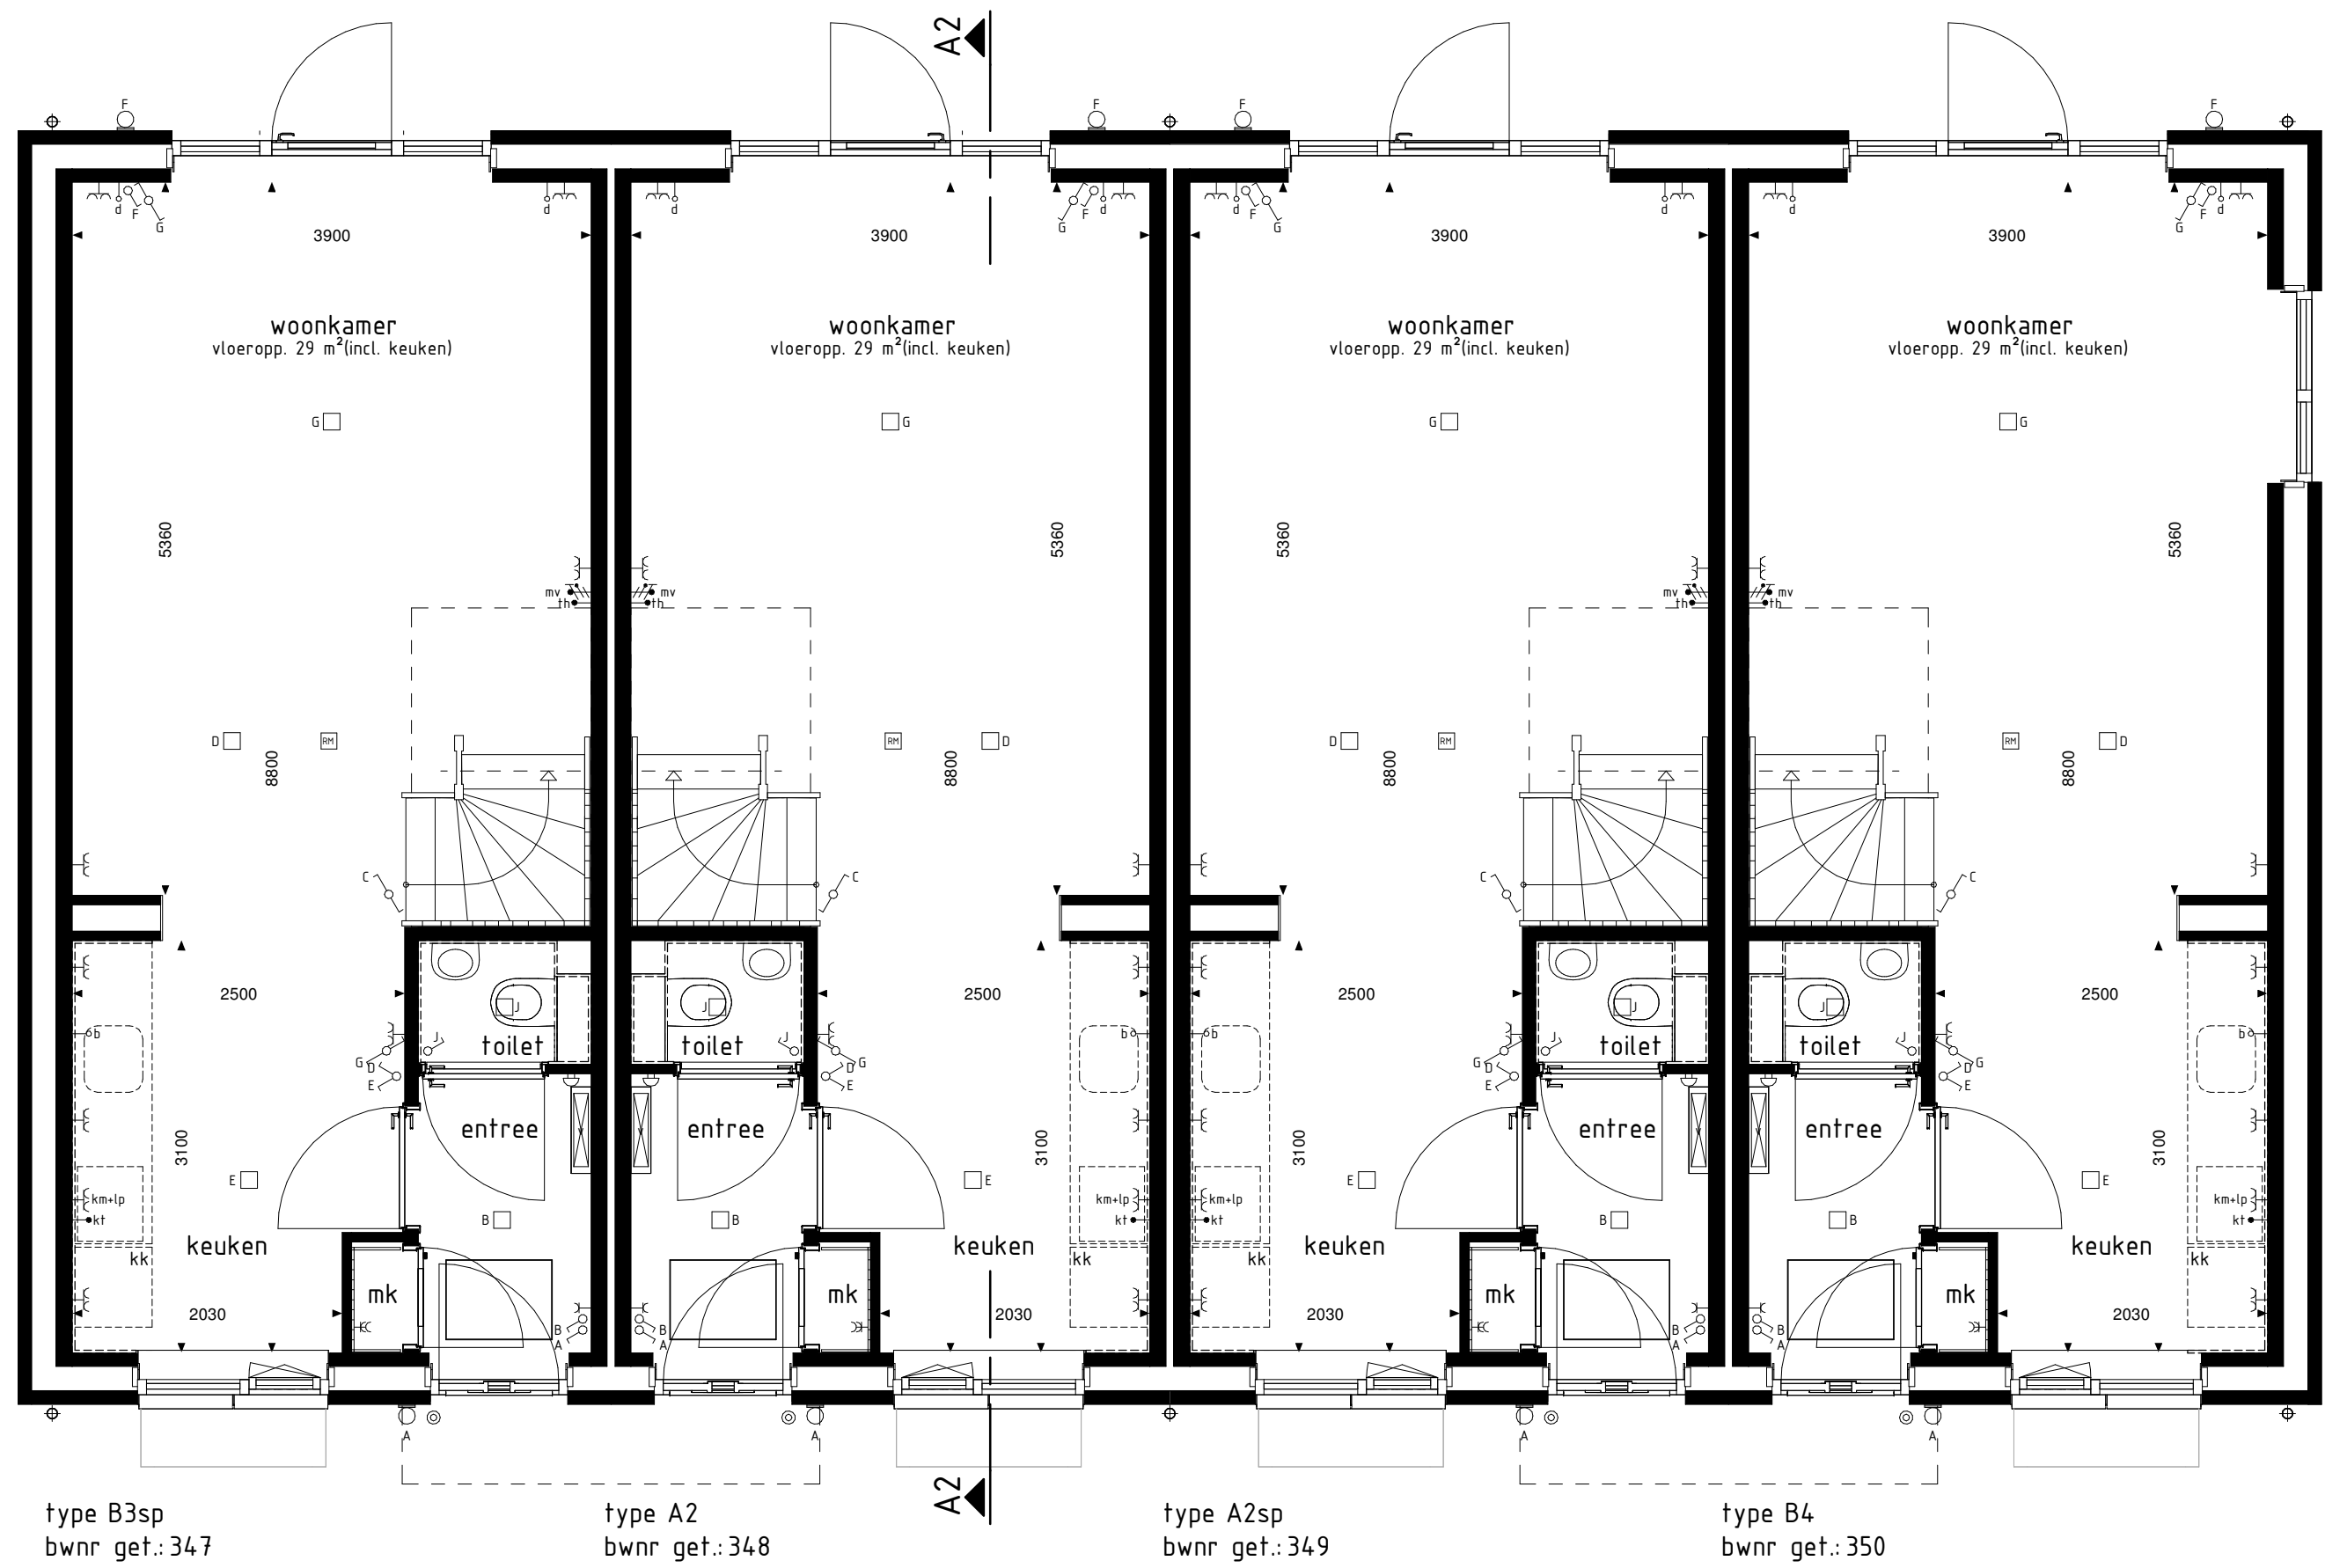


BEGANE GROND

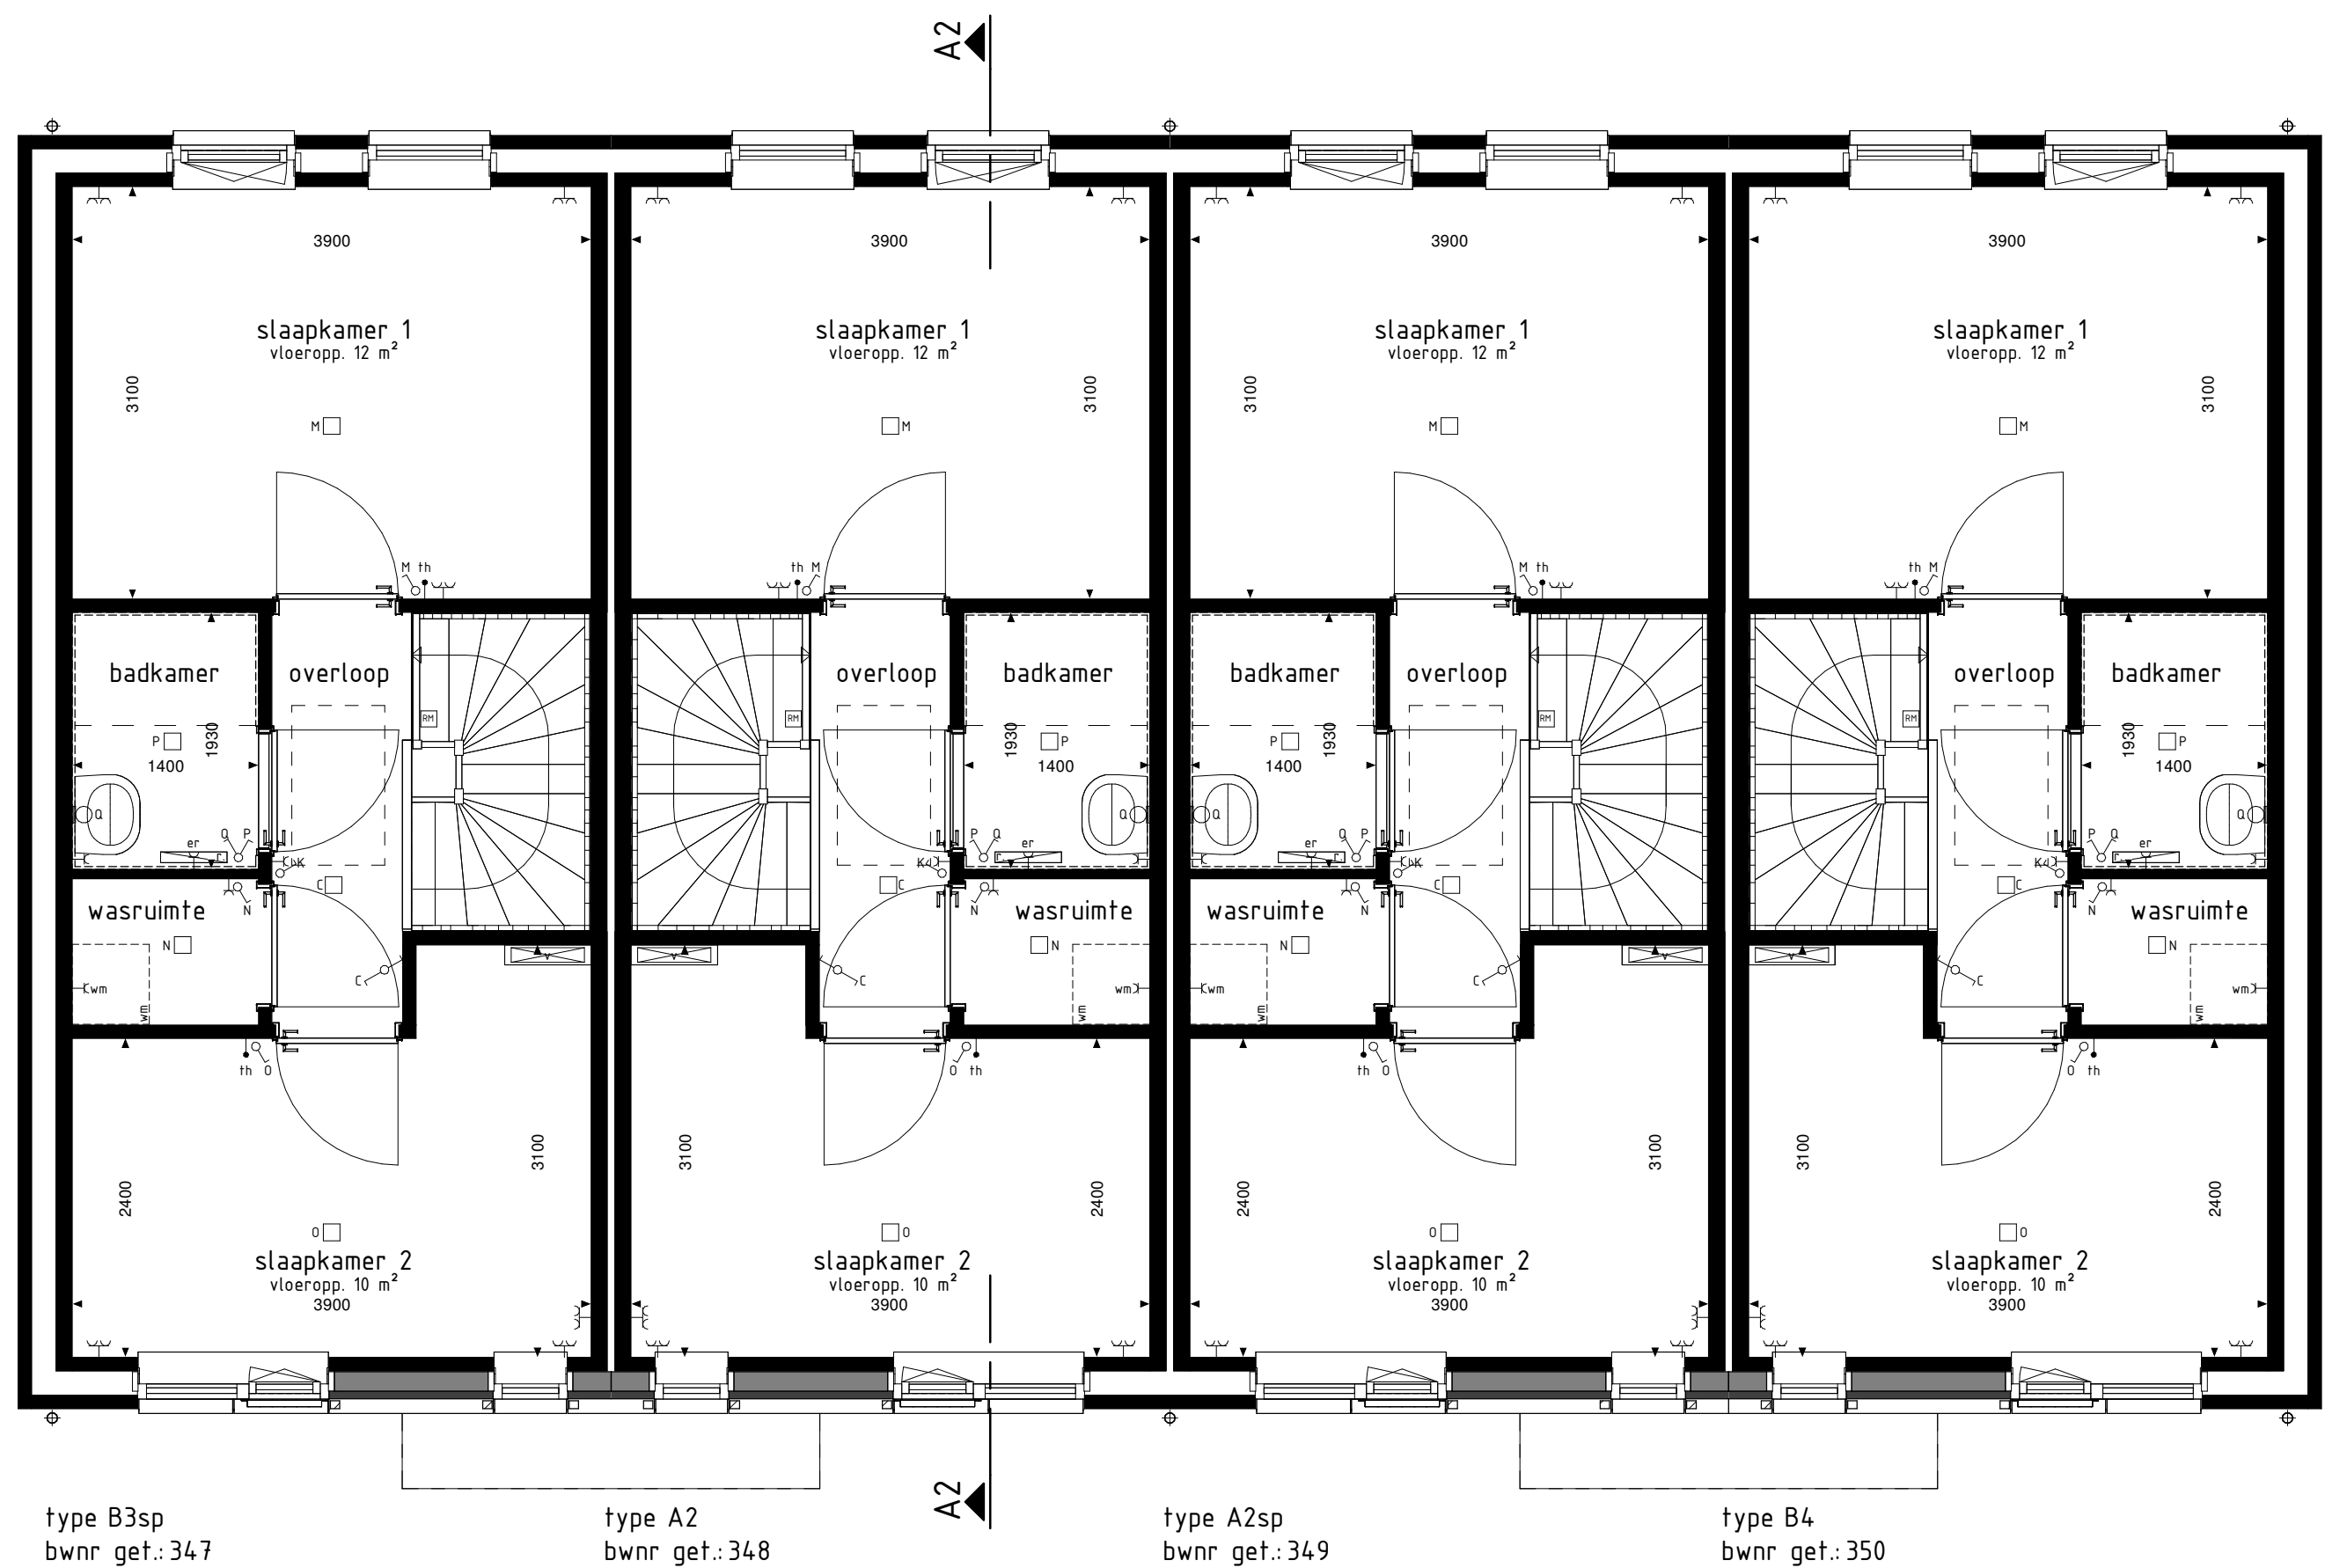

1e VERDIEPING

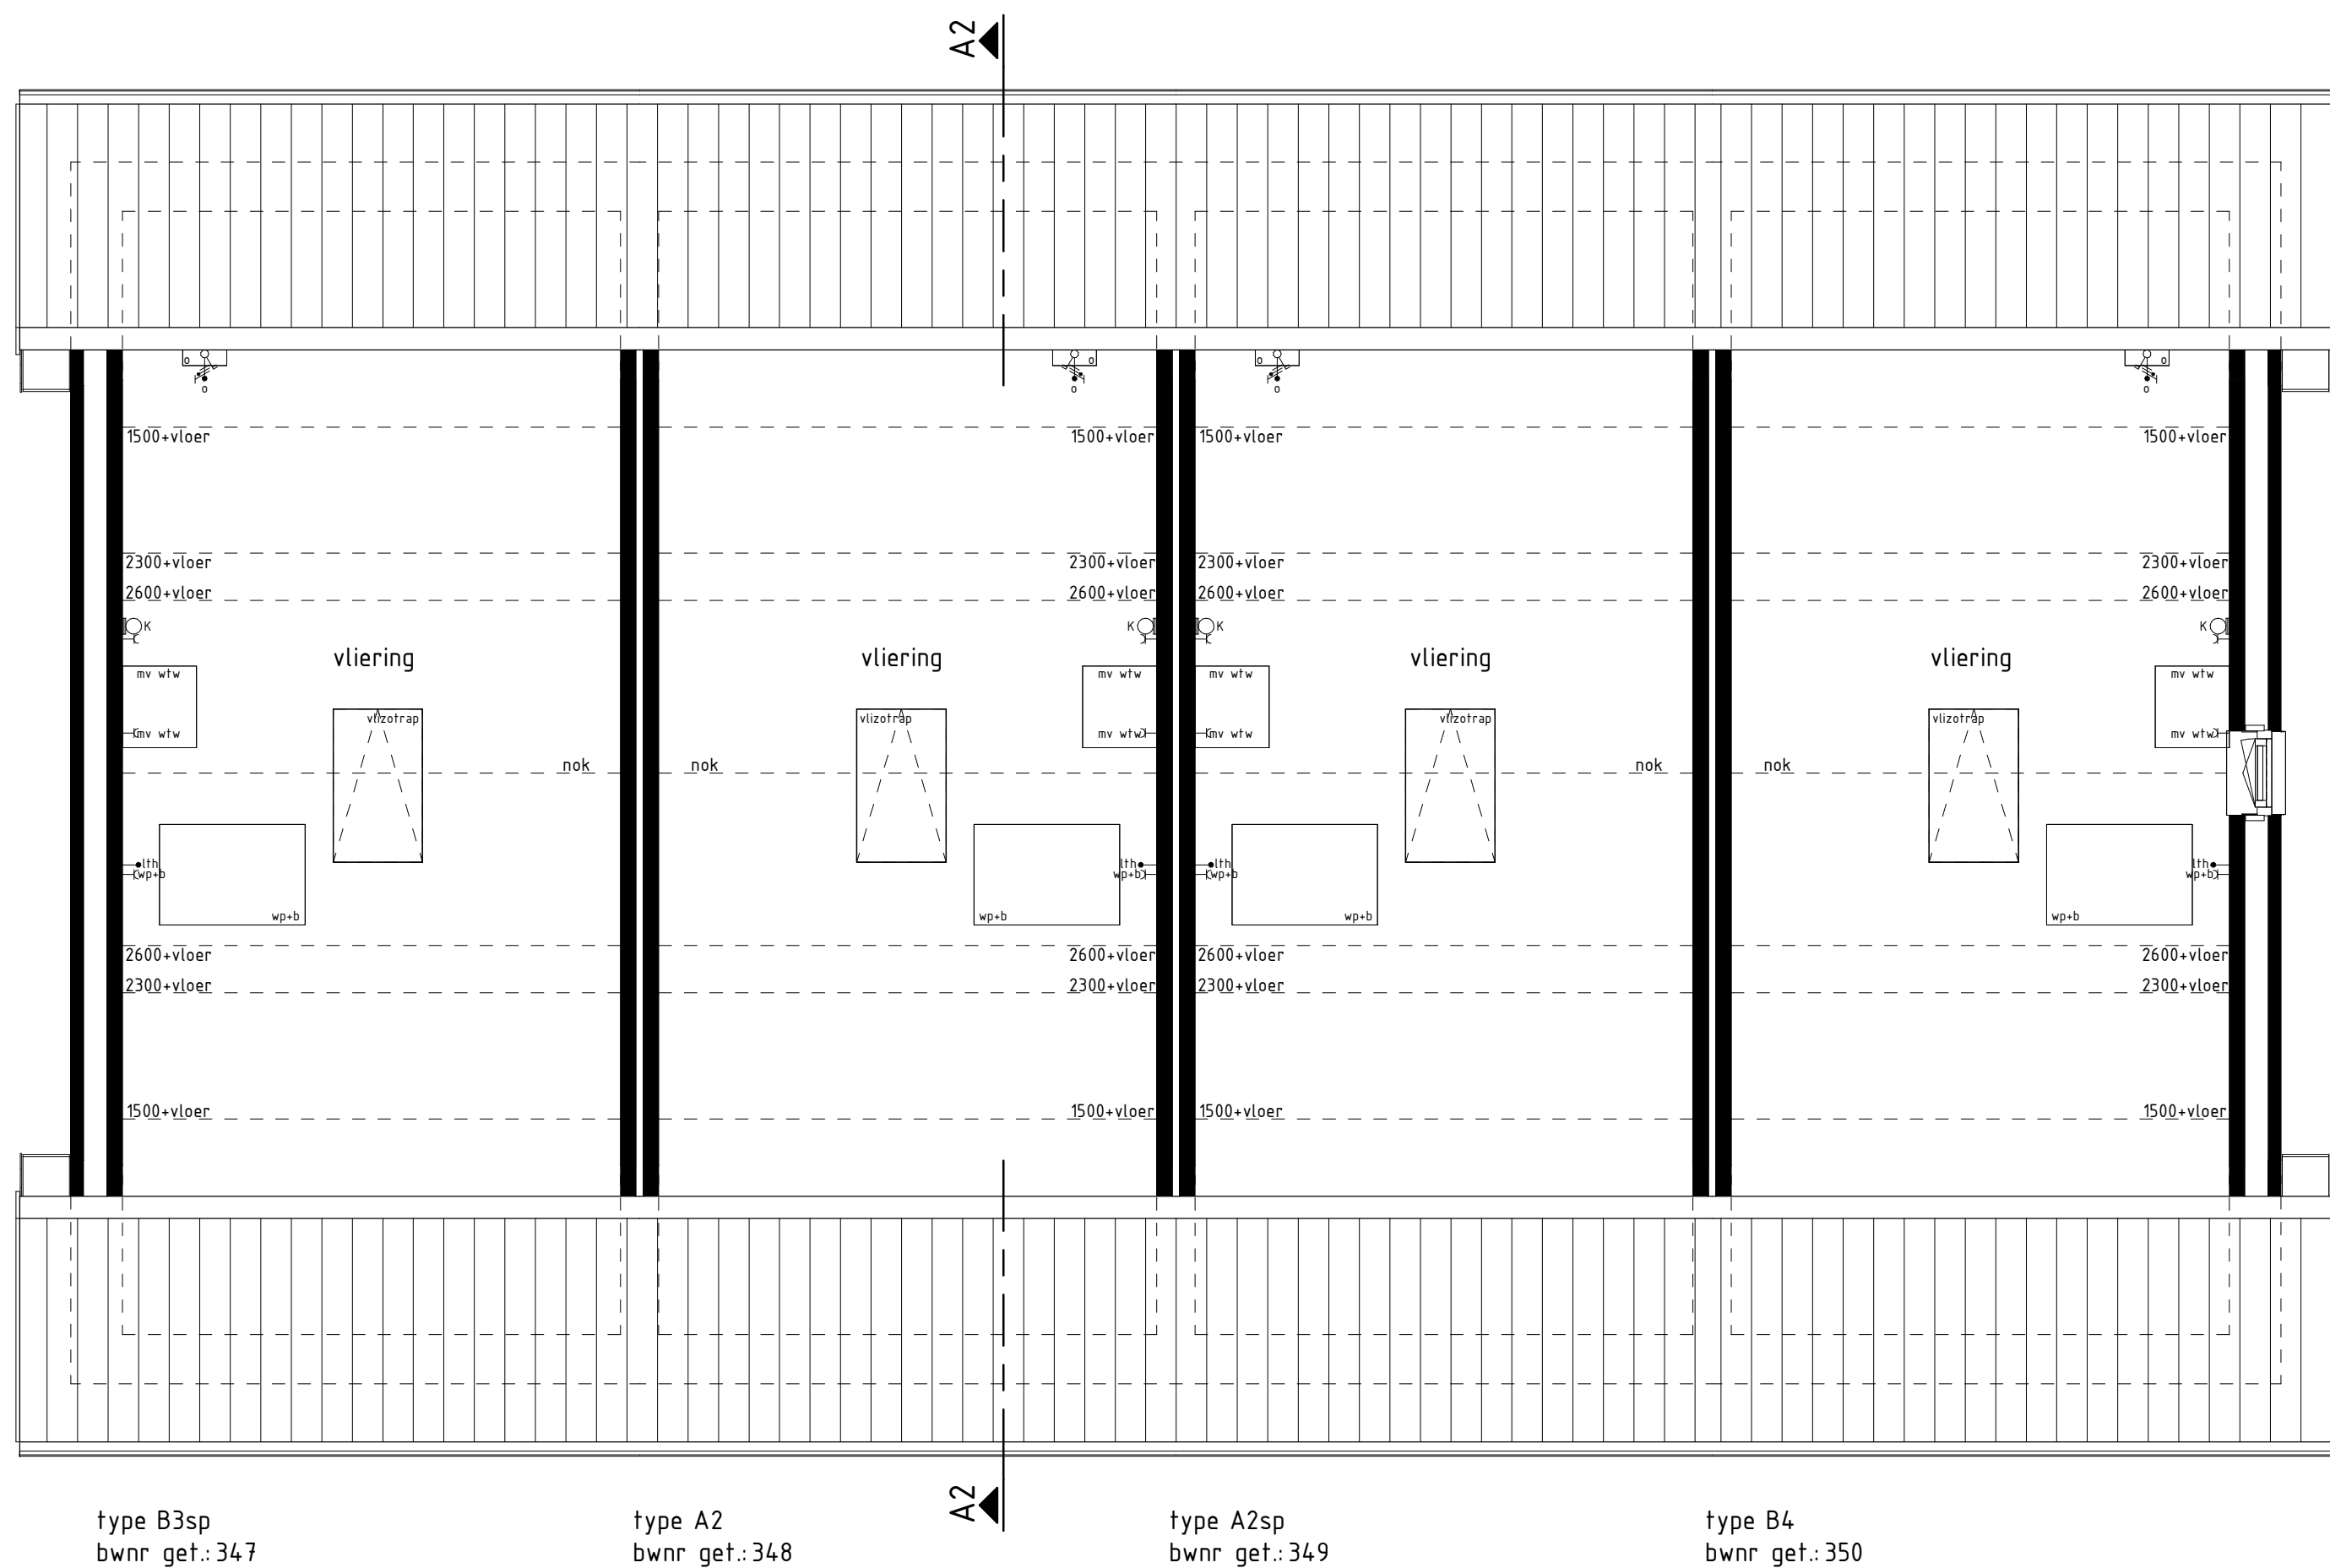

2e VERDIEPING

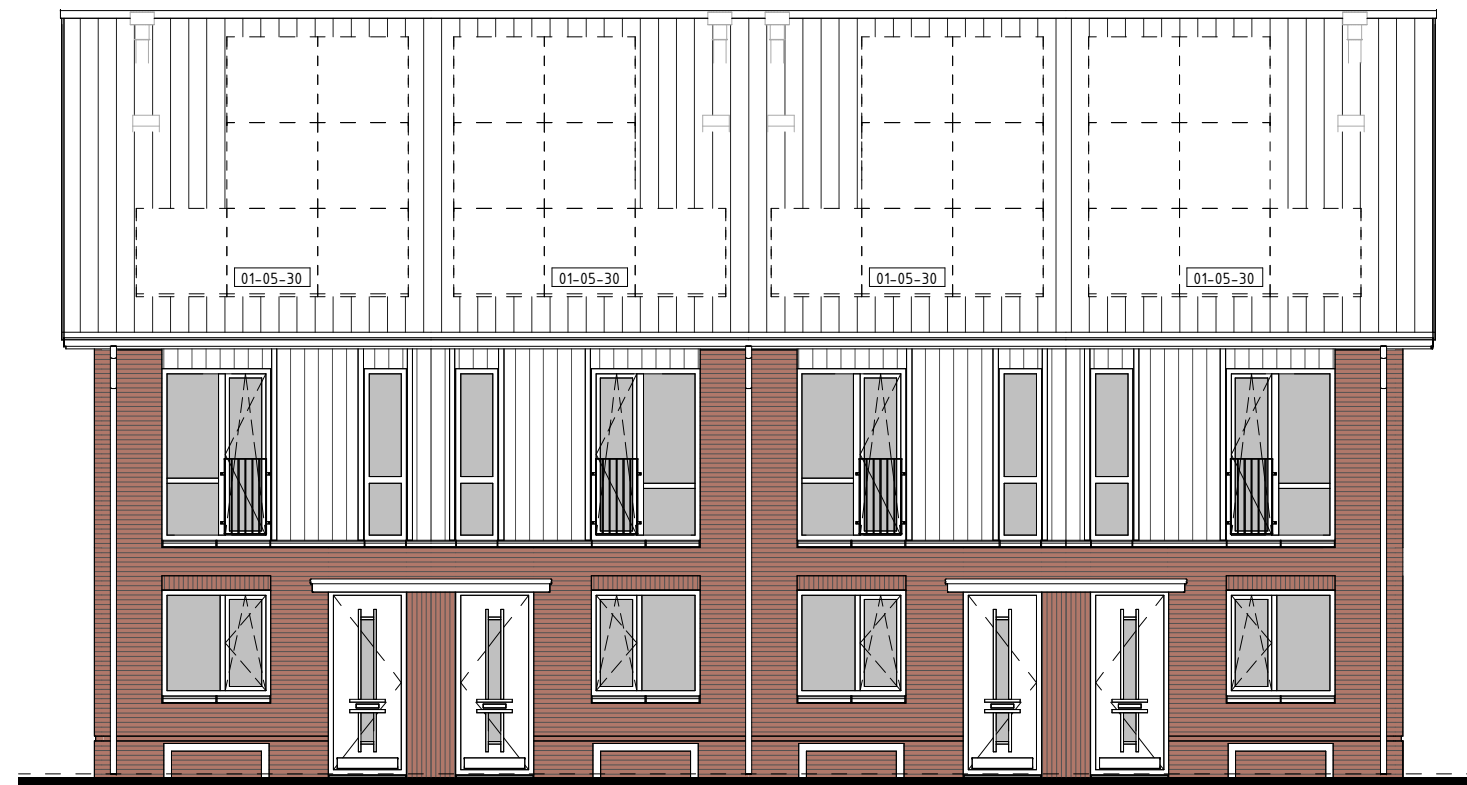


type B3sp
bwnr get.:347

type A2
bwnr get.:348

type A2sp
bwnr get.:349

type B4
bwnr get.:350

VOORGEVEL

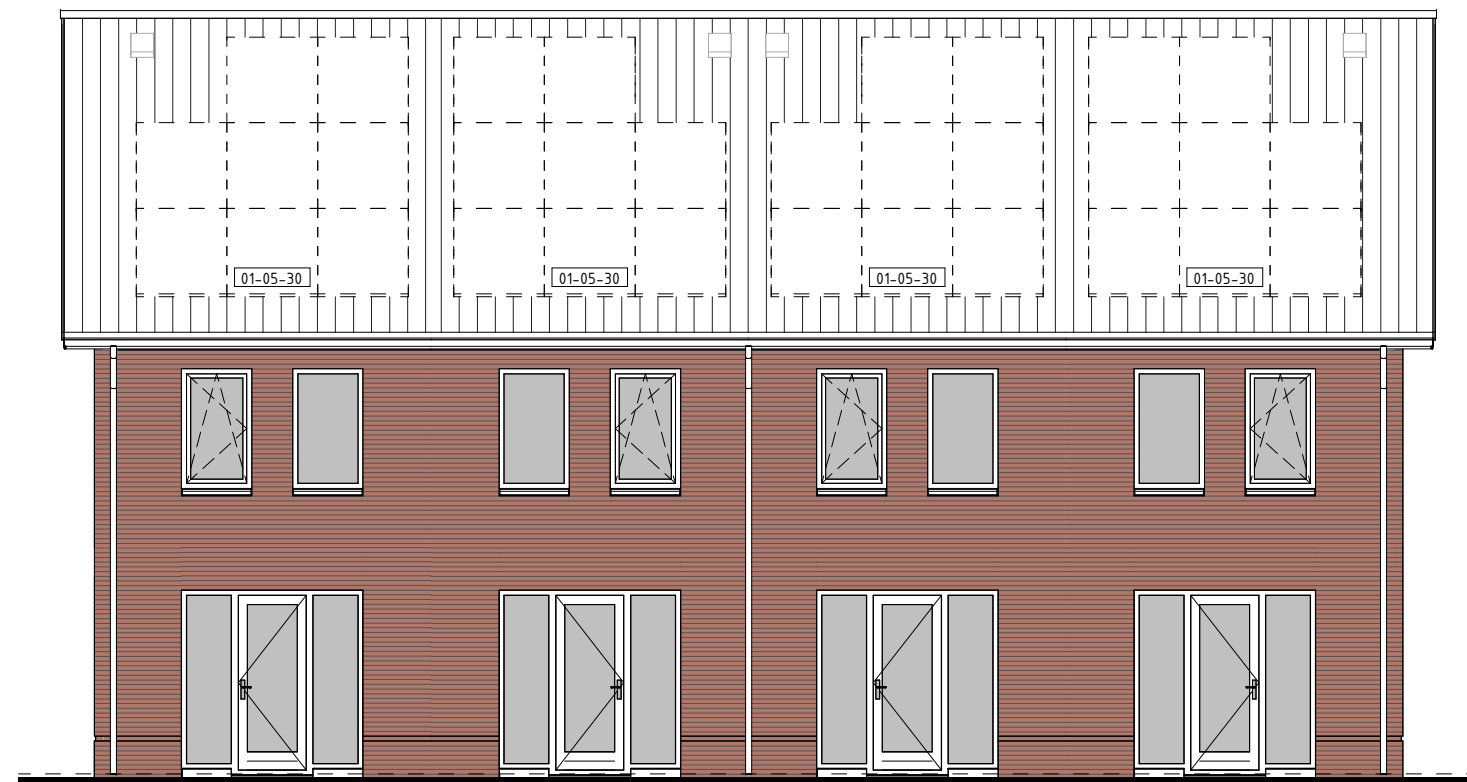


type B4
bwnr get.:350

type A2sp
bwnr get.:349

type A2
bwnr get.:348


type B3sp
bwnr get.:347

ACHTERGEVEL

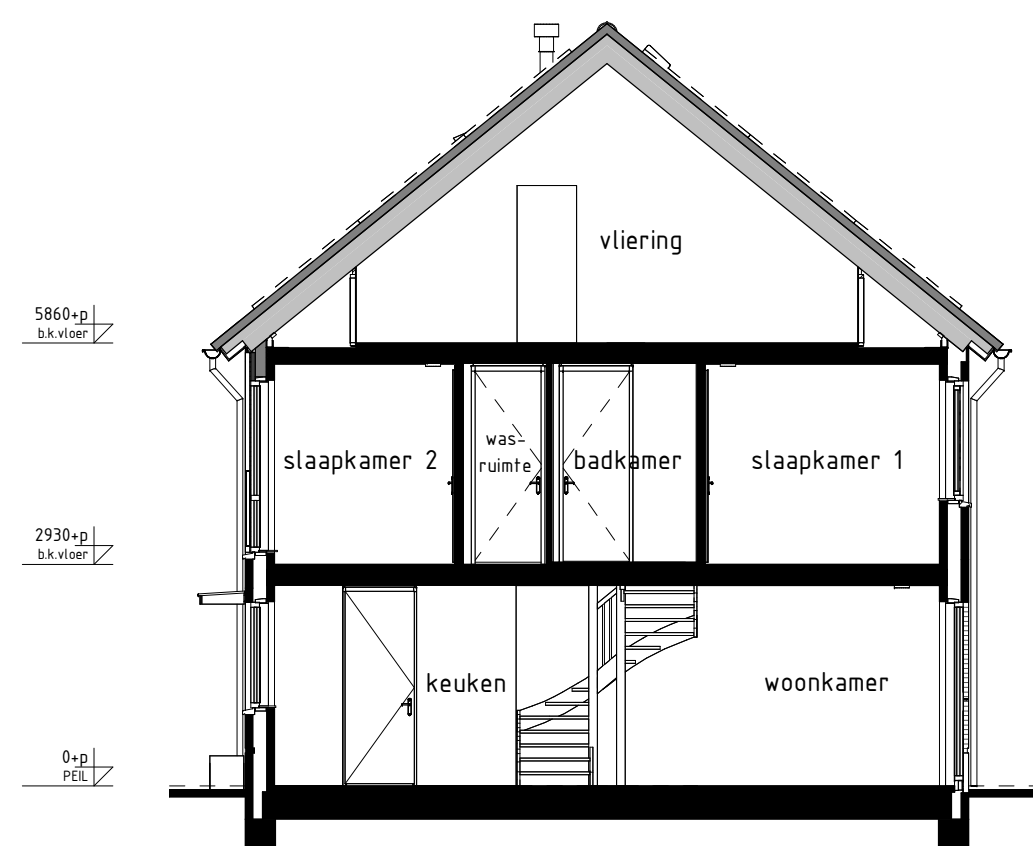


type A2, A2sp, B3sp, B4
bwnr get.:348, 350
bwnr gesp.:347, 349

DOORSNEDE A2-A2

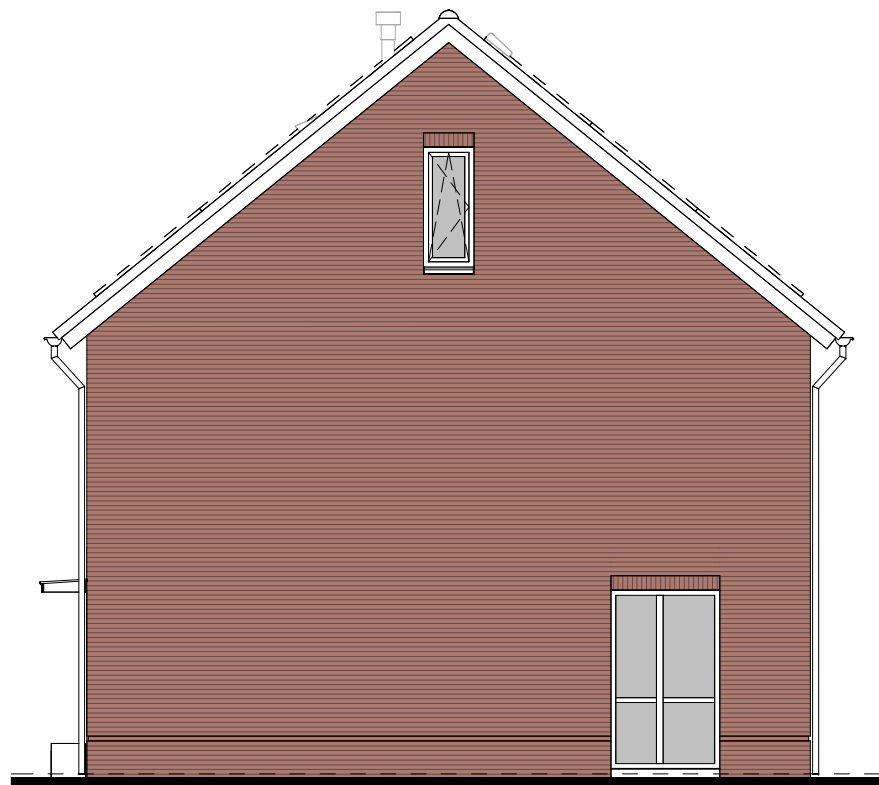

type B4
bwnr get.:350

RECHTERGEVEL

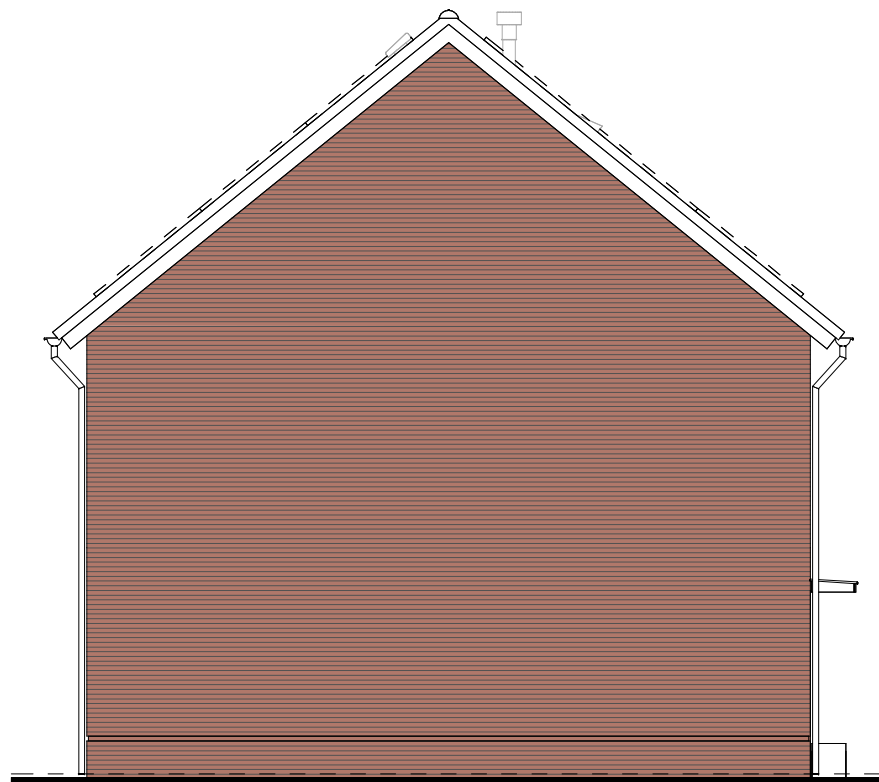

type B3sp
bwnr get.:347

LINKERGEVEL

RENVOL OPTIES

01-01-30 Optie zonnepanelen

BOUWKUNDIG RENVOL

- ✓ schakelaar enkel
- ✓ schakelaar dubbel
- ✓ wisselschakelaar
- mxp-1 regeling mech. ventilatie
- plafondlichtpunt
- plafondlichtpunt opbouw
- ⊙ verlichtingspunt
- ⊙ rookmelder
- ⊙ rookmelder opbouw
- ✓ geaard wandcontactdoos enkel
- ✓ geaard wandcontactdoos dubbel opbouw
- ✓ geaard wandcontactdoos dubbel volledig inbouw
- ⊙ schel
- ⊙ sleutel
- d- aansluitpunt data/telefoon/televisie (loos)
- kt- aansluitpunt kooktoestel (loos)
- kt- aansluitpunt kooktoestel (loos)
- b- aansluitpunt boiler (loos)
- ta- aansluitpunt thermostaat
- ta- aansluitpunt thermostaat cv
- er- aansluitpunt elektrische radiator
- ogp- aansluitpunt oververm. f.v.v. zonnepanelen
- wp- aansluitpunt warmtepomp
- ws- aansluitpunt wasmachine
- wd- aansluitpunt wasdroger
- mv wlv- aansluitpunt gebalanceerde ventilatie-unit
- km- aansluitpunt kookmeubel - lichtpunt
- ⊙ radiator
- ⊙ vloerverwarming cv installatie
- wn opstelplaats wasmachine
- wd opstelplaats wasdroger
- kk opstelplaats koelkast
- mv wlv opstelplaats gebalanceerde ventilatie-unit
- wp- opstelplaats warmtepomp - boiler
- wp opstelplaats warmtepomp
- b opstelplaats boiler
- ph opstelplaats optioneel extra boiler
- a opstelplaats oververm. f.v.v. zonnepanelen
- zp zonnepanelen (positie indicatief)
- ⊙ buitenkraan met schroefput
- ⊙ buitenkraan
- ⊙ schroefput

De voor uw woning van toepassing zijnde symbolen zijn opgenomen in de plattegronden.

Gevelaanzichten, begane grond en doorsnede

Woningtype
A1, B3 en B4

AARLESCH ERVEN
DEELPLAN 3

Project : BEST 20 KOOPWONINGEN

Bouwnummers : 347 t/m 350

Schaal : zie tekening

Datum : 20 november 2023

Tekeningnummer : VK-355

