



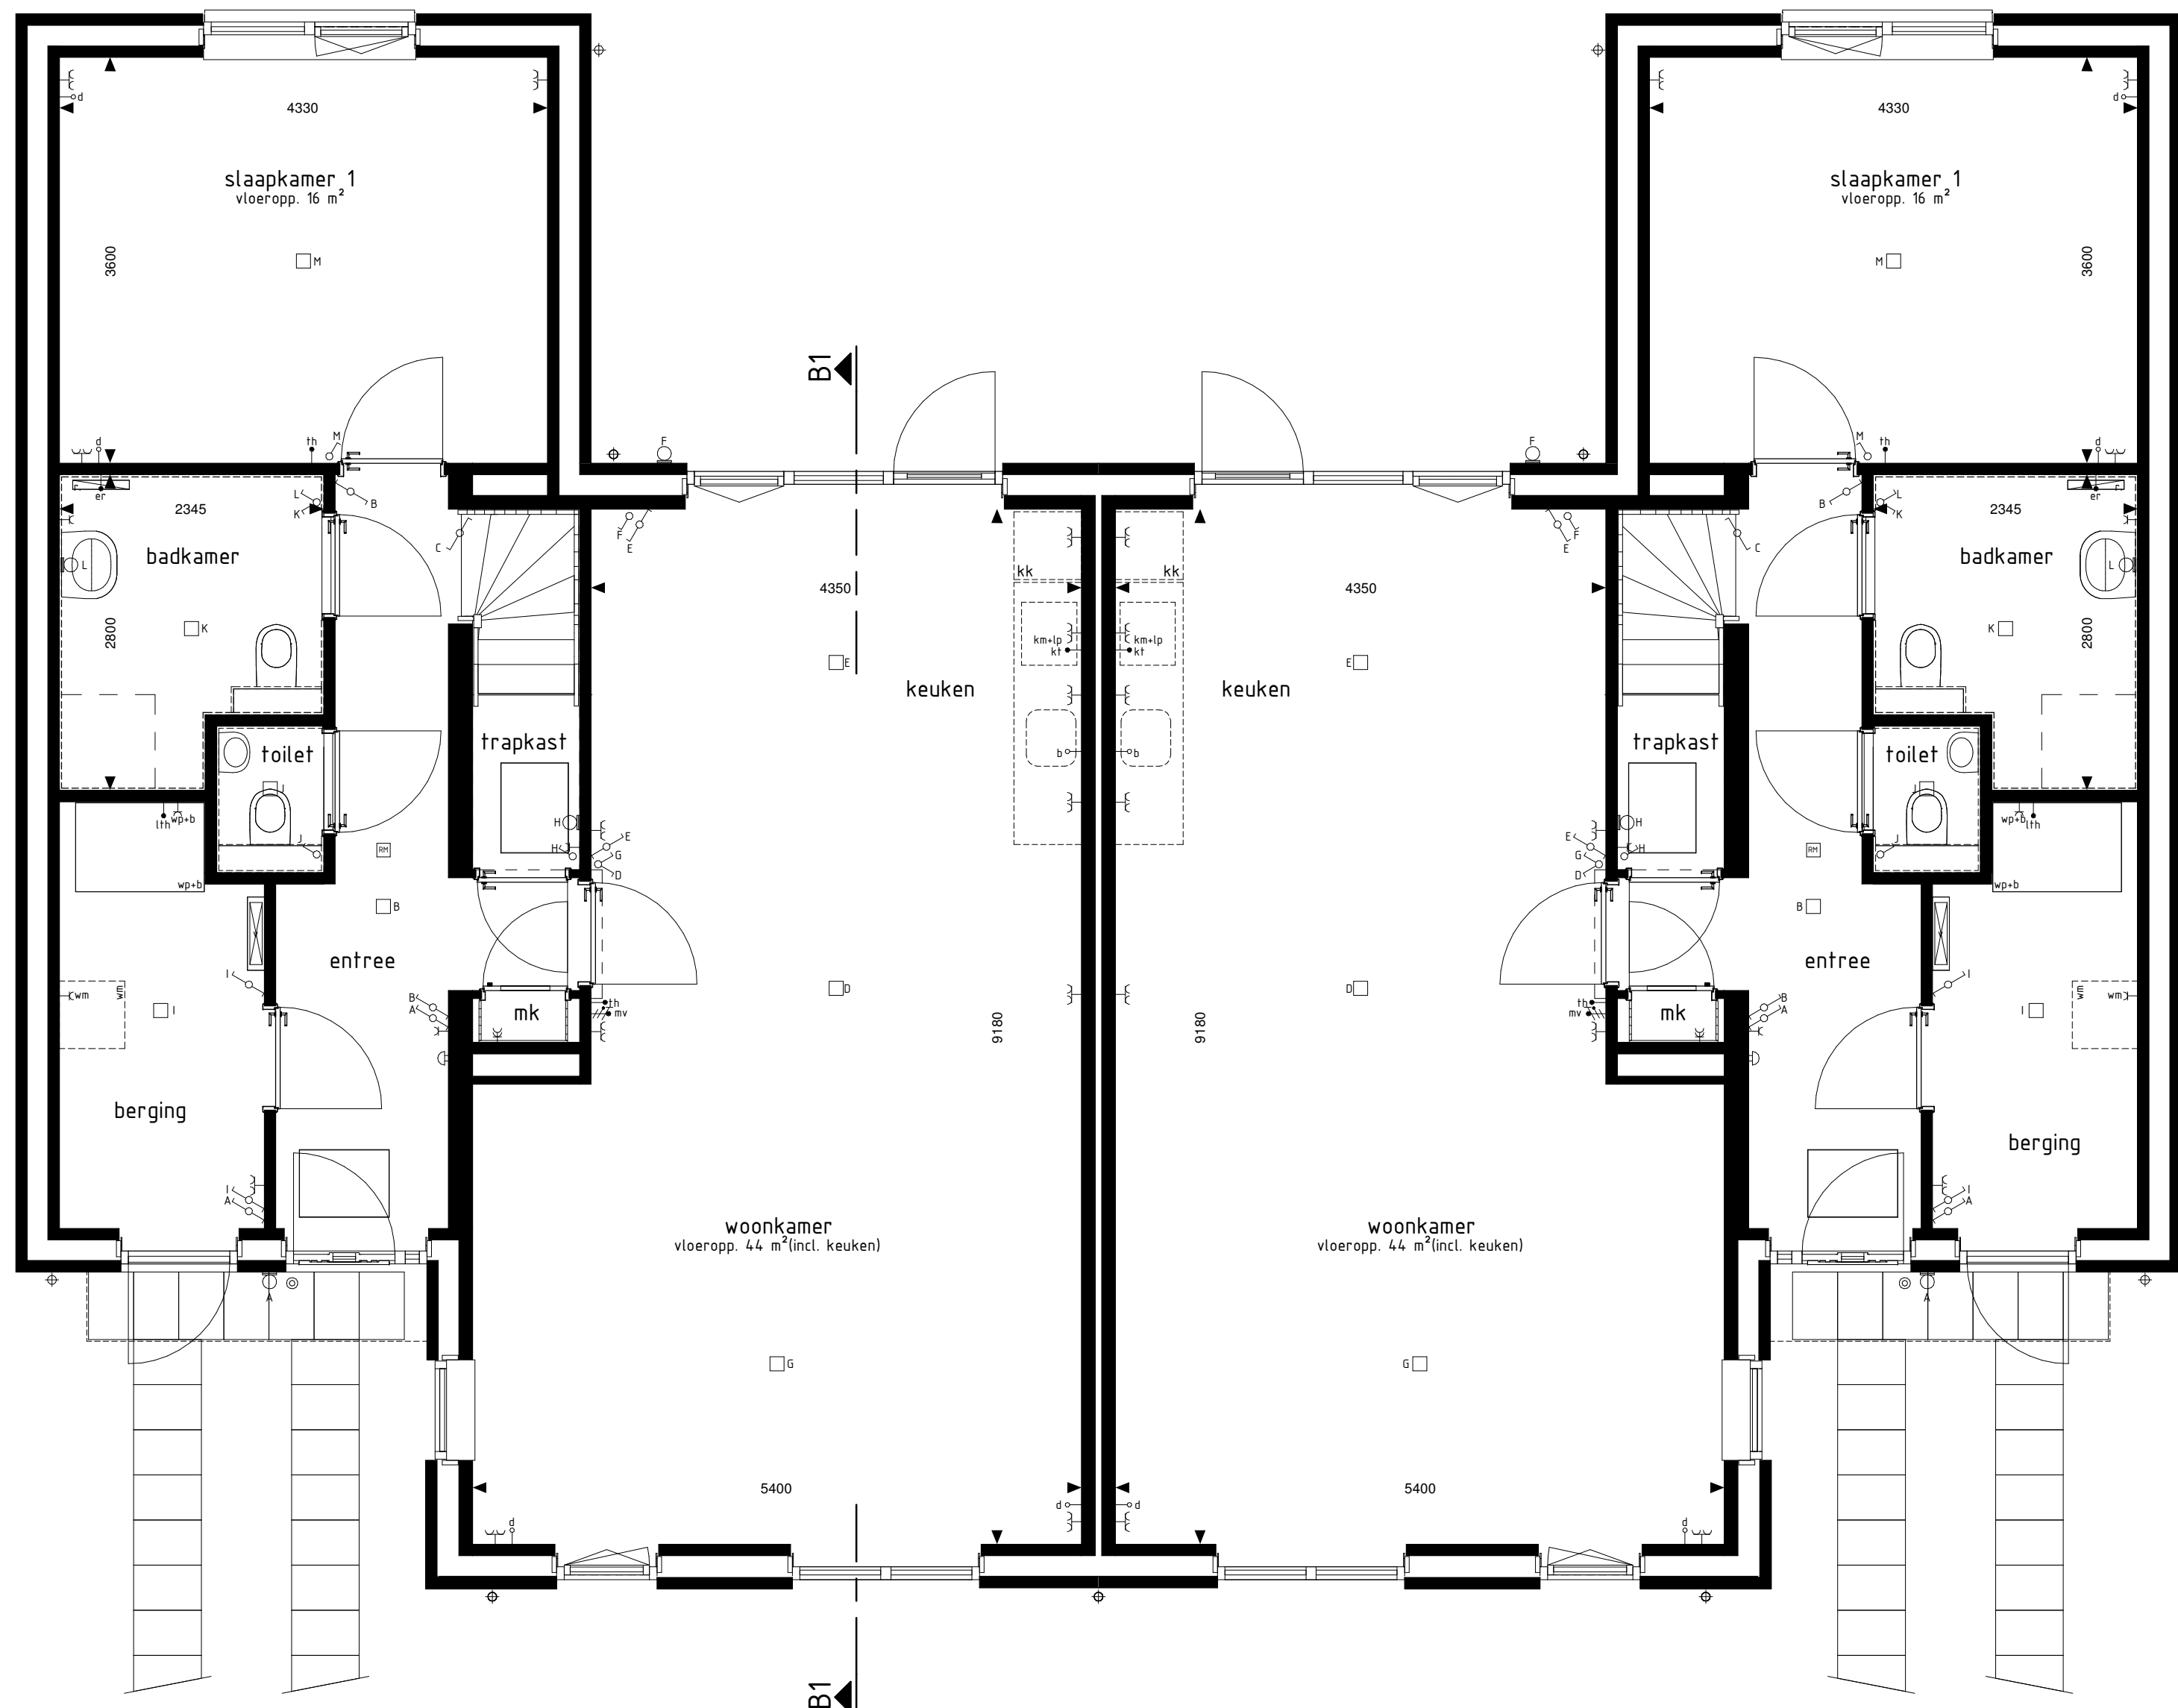

type B1
bwnr get.: 39, 43

type B1sp
bwnr get.: 40, 44


BEGANE GROND
1:50

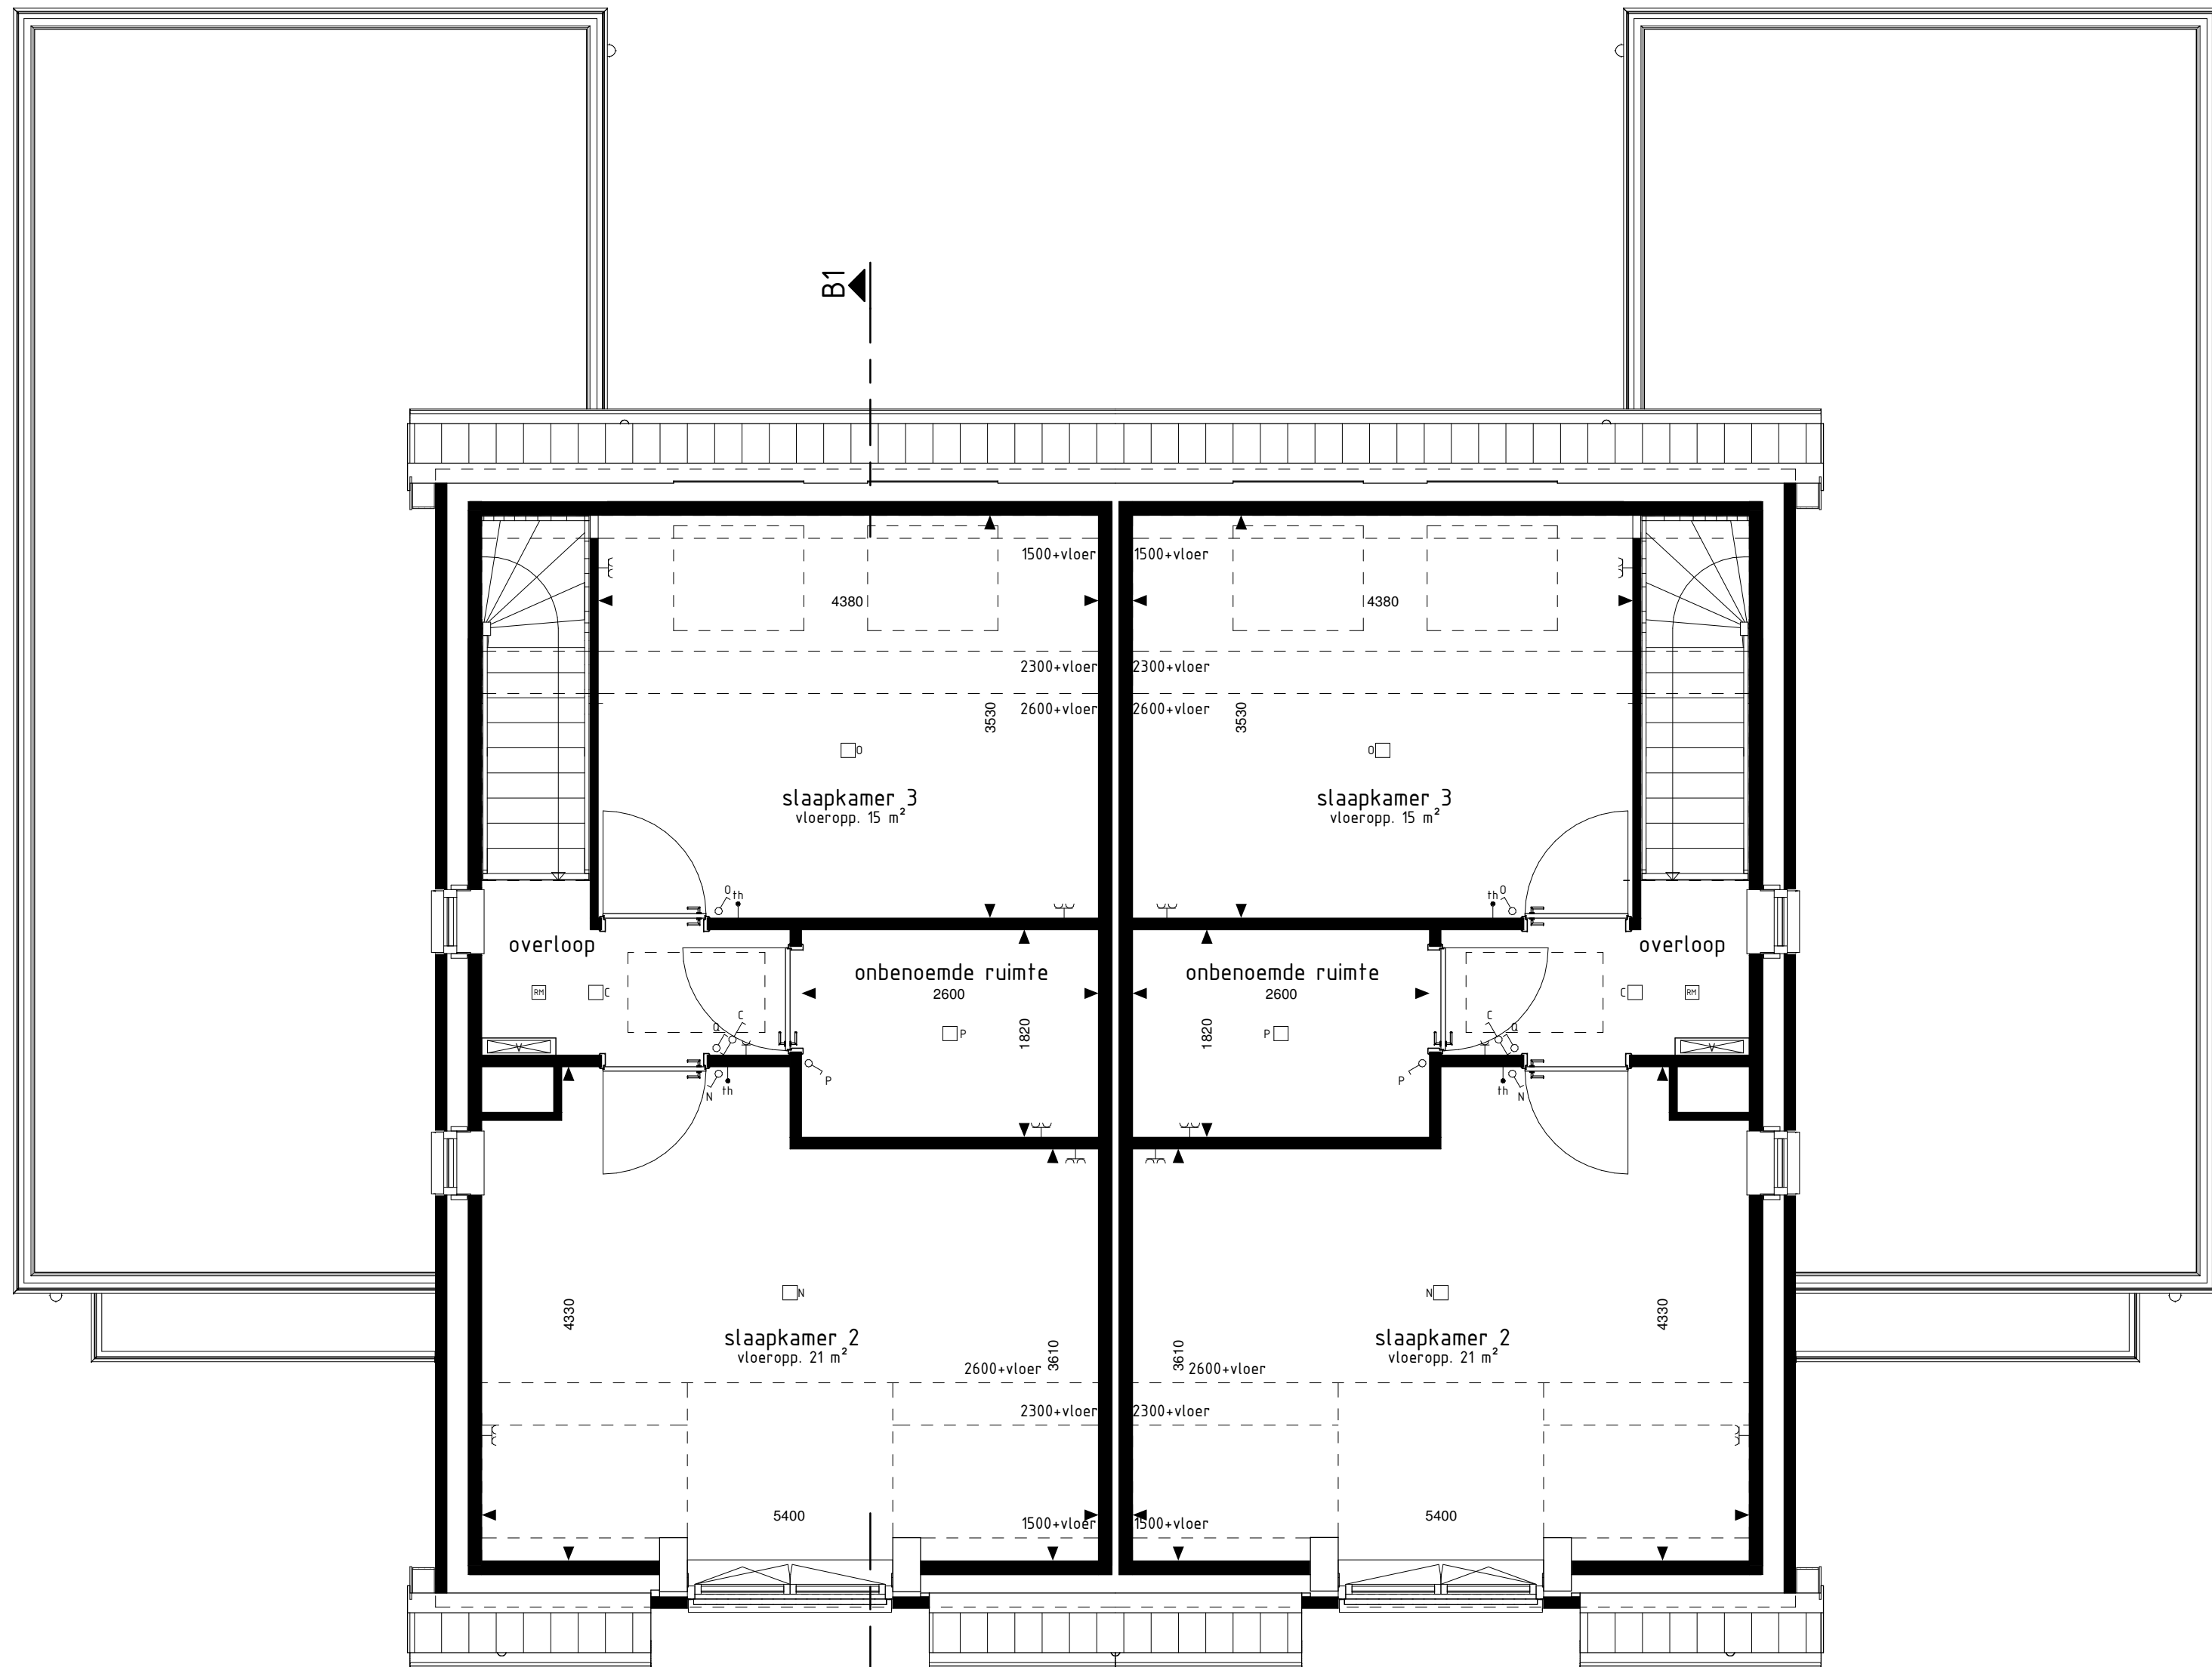

type B1
bwnr get.: 39, 43

type B1sp
bwnr get.: 40, 44

1e VERDIEPING
1:50

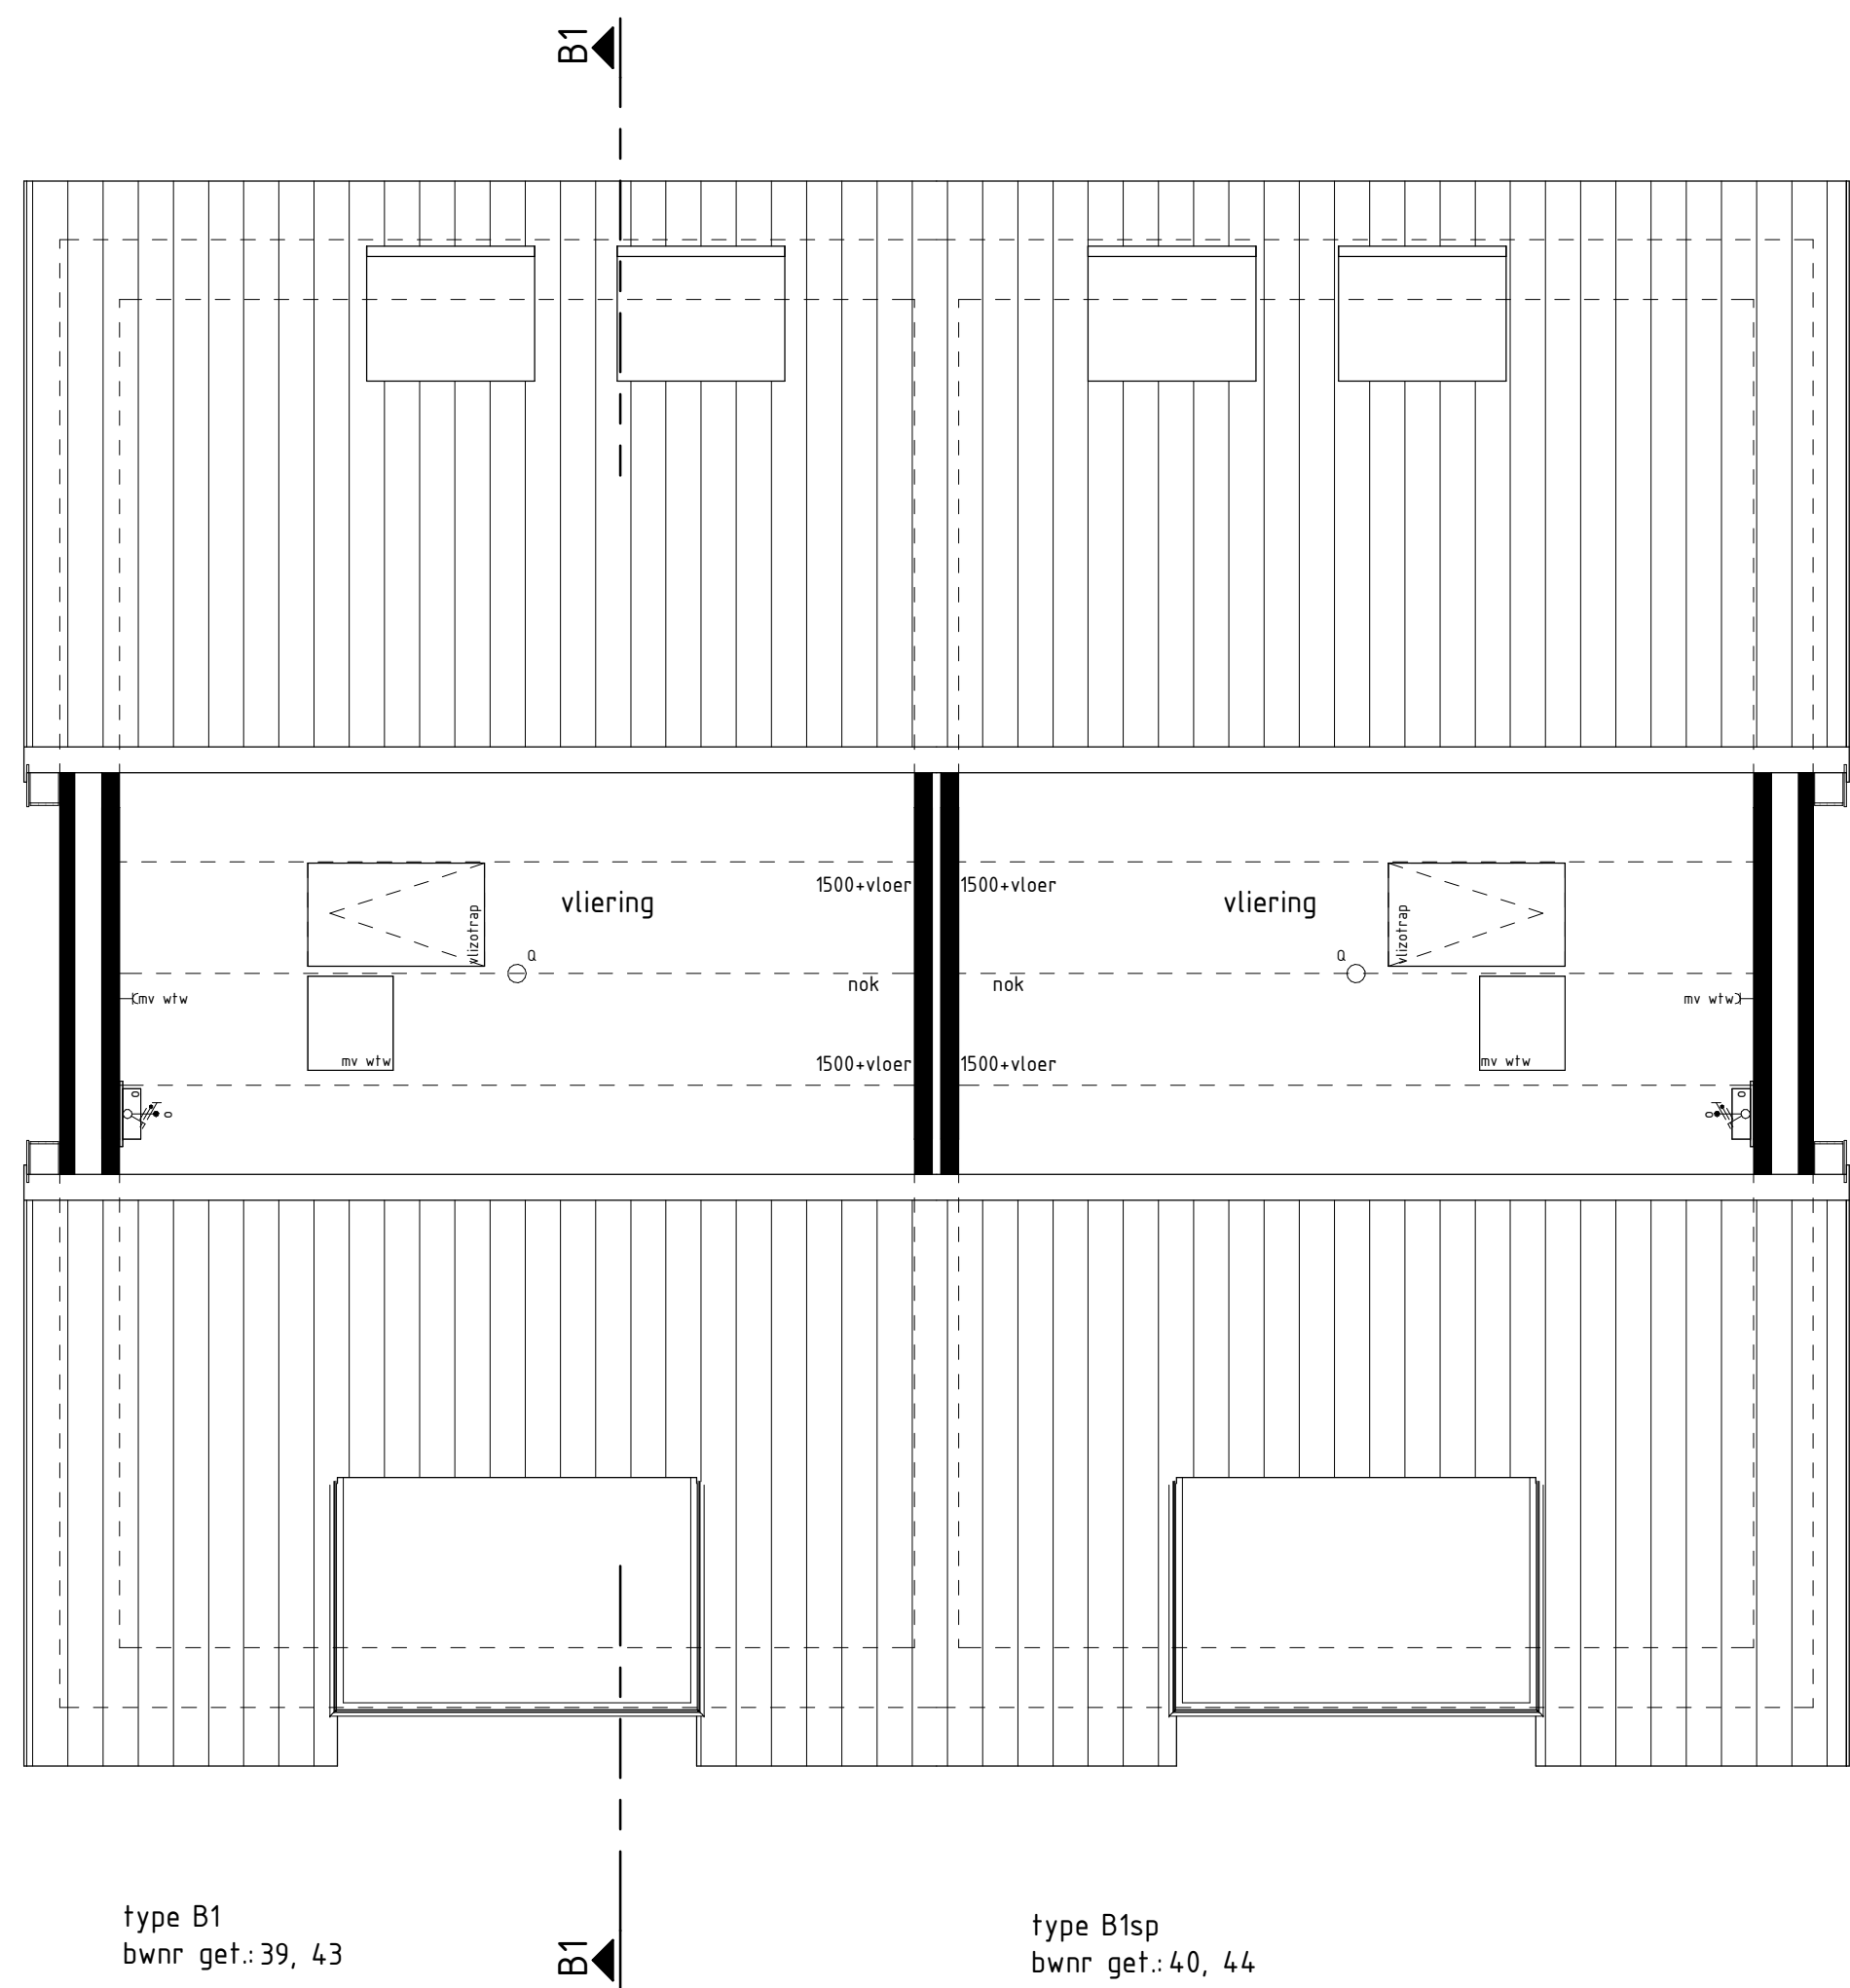

type B1
bwnr get.: 39, 43

type B1sp
bwnr get.: 40, 44

2e VERDIEPING
1:50



type B1
bwnr get.: 39, 43


type B1sp
bwnr get.: 40, 44

VOORGEVEL
1:50




type B1sp
bwnr get.: 40, 44

RECHTERGEVEL
1:50

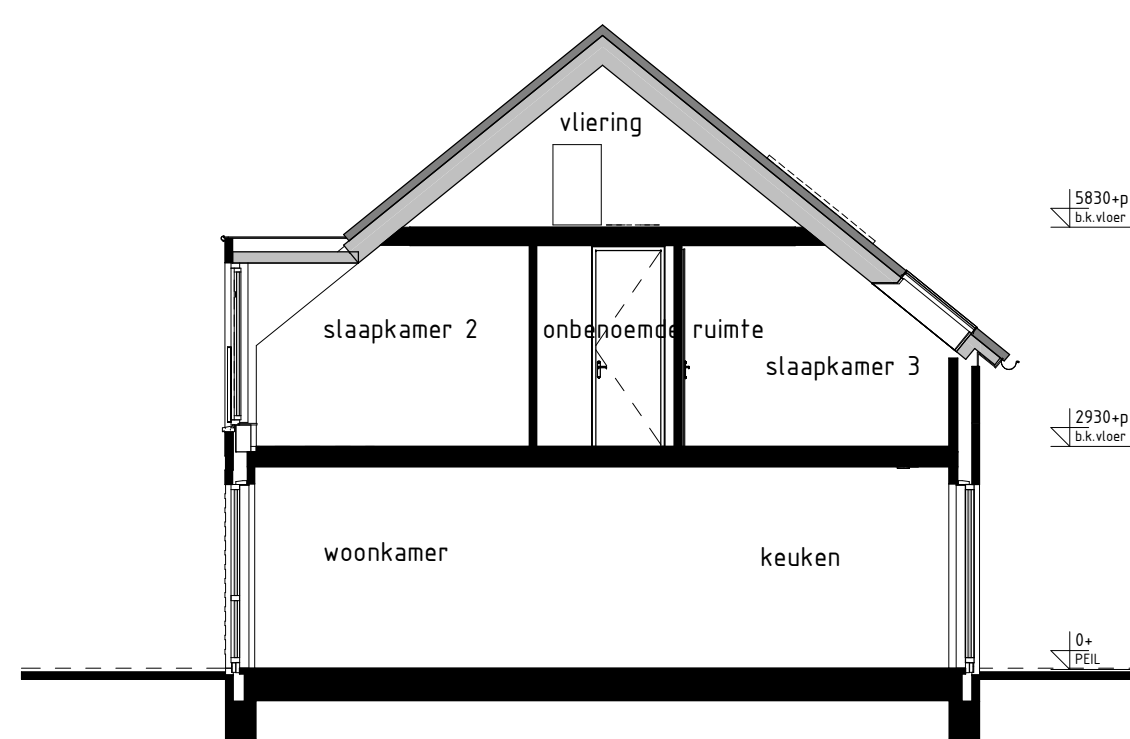

type B1sp
bwnr get.: 39, 43
bwnr gesp.: 40, 44


DOORSNEDE B1-B1
1:50

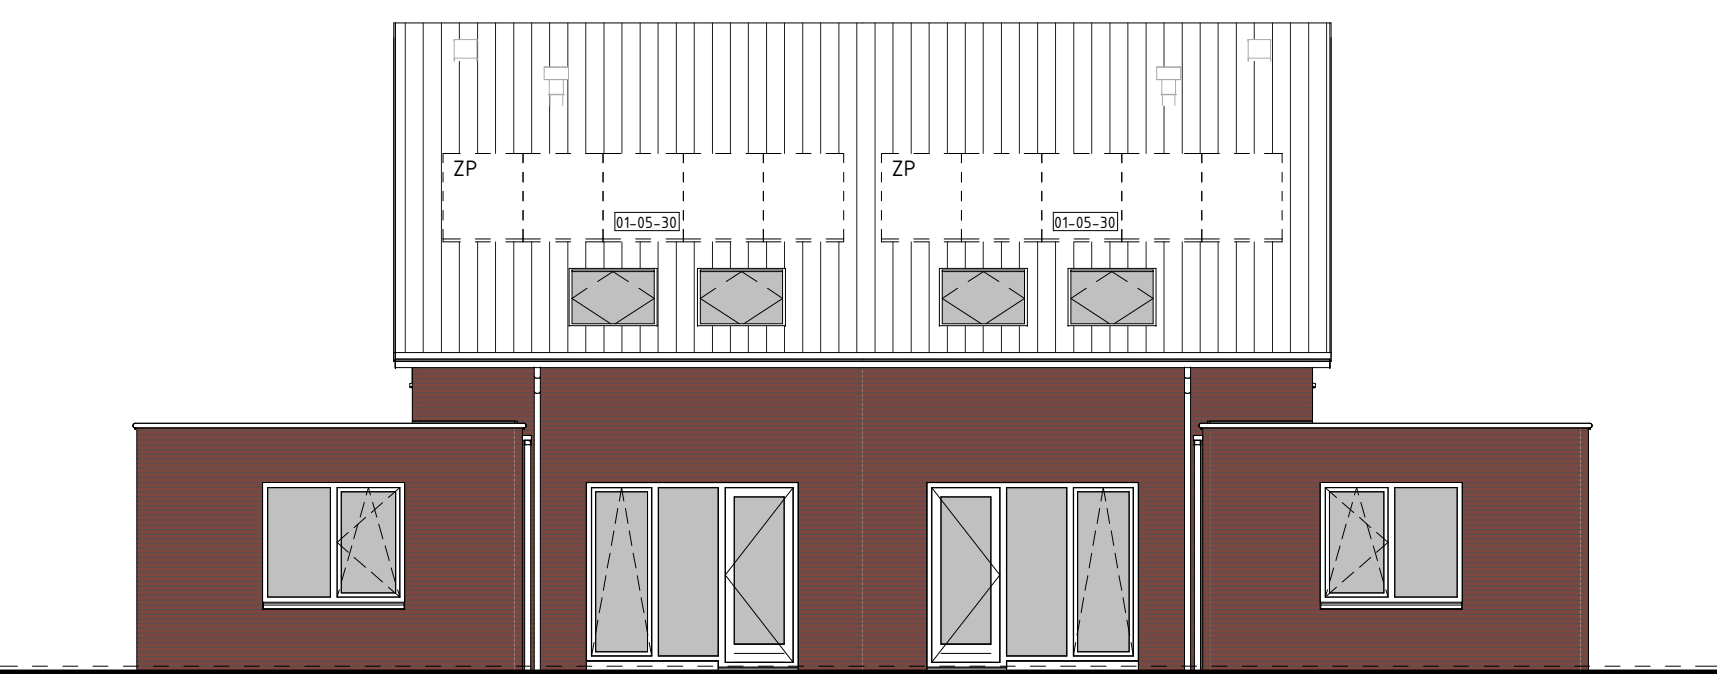

type B1sp
bwnr get.: 40, 44

type B1
bwnr get.: 39, 43

ACHTERGEVEL
1:50

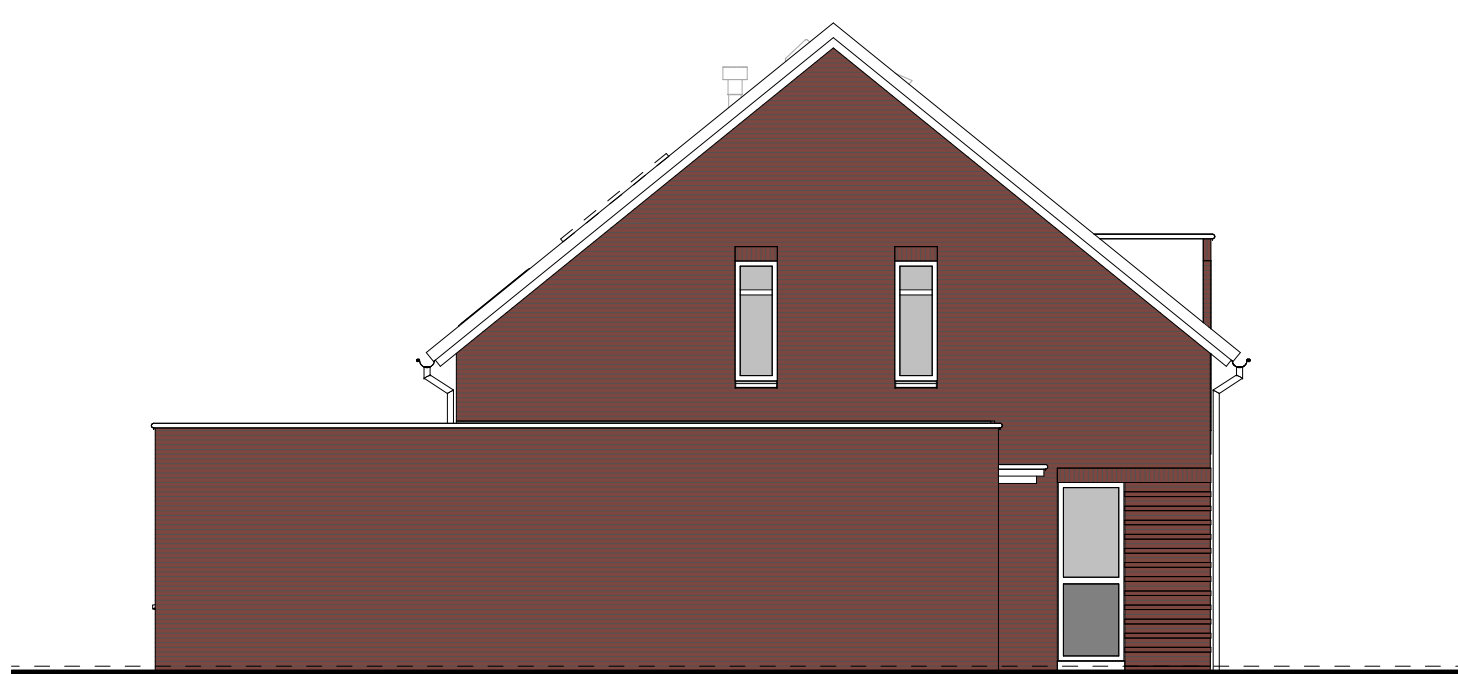

type B1
bwnr get.: 39, 43

LINKERGEVEL
1:50

RENVOL OPTIES (0-45.30) optie zonnepanelen	
BOUWKUNDIG RENVOL	
☒	schakelaar enkel
☒	schakelaar dubbel
☒	wisselschakelaar
☒	regeling mech. ventilatie
☒	plafondlichtpunt
☒	plafondlichtpunt opbouw
☒	wandlichtpunt
☒	rookmelder
☒	rookmelder opbouw
☒	geaard wandcontactdoos enkel
☒	geaard wandcontactdoos dubbel opbouw
☒	geaard wandcontactdoos dubbel volledig inbouw
☒	schak
☒	deurbel
☒	aansluitpunt data/telefoon/tv/visie (loos)
☒	aansluitpunt kooktoestel (loos)
☒	aansluitpunt kooktoestel (loos)
☒	aansluitpunt boiler (loos)
☒	aansluitpunt thermostaat
☒	aansluitpunt thermostaat cv
☒	aansluitpunt elektrische radiator
☒	aansluitpunt omvormer f.b.v. zonnepanelen
☒	aansluitpunt warmtepomp
☒	aansluitpunt wasmachine
☒	aansluitpunt wasdroger
☒	aansluitpunt gebalanceerde ventilatie-unit
☒	knop
☒	aansluitpunt keukenmeubel + lichtpunt
☒	radiator
☒	vloerwaaier cv installatie
☒	optelplaats wasmachine
☒	optelplaats wasdroger
☒	optelplaats koelkast
☒	optelplaats gebalanceerde ventilatie-unit
☒	optelplaats warmtepomp + boiler
☒	optelplaats warmtepomp
☒	optelplaats boiler
☒	optelplaats optioneel extra boiler
☒	optelplaats omvormer f.b.v. zonnepanelen
☒	zonnepanelen (positie indicatie)
☒	buitenkraan met schroefput
☒	buitenkraan
☒	schroefput
De voor uw woning van toepassing zijnde symbolen zijn opgenomen in de plattegronden.	

Geveleerzichten, plattegronden en doorsnede

Woningtype:
B1

HOF VAN ESTEREN
FASE 3

Project : ESCHAREN, 25 KOOPWONINGEN

Bouwnummers : 39, 40, 43 en 44

Schaal : zie tekening

Datum : 30-09-2022

Tekeningnummer : VK-302

