




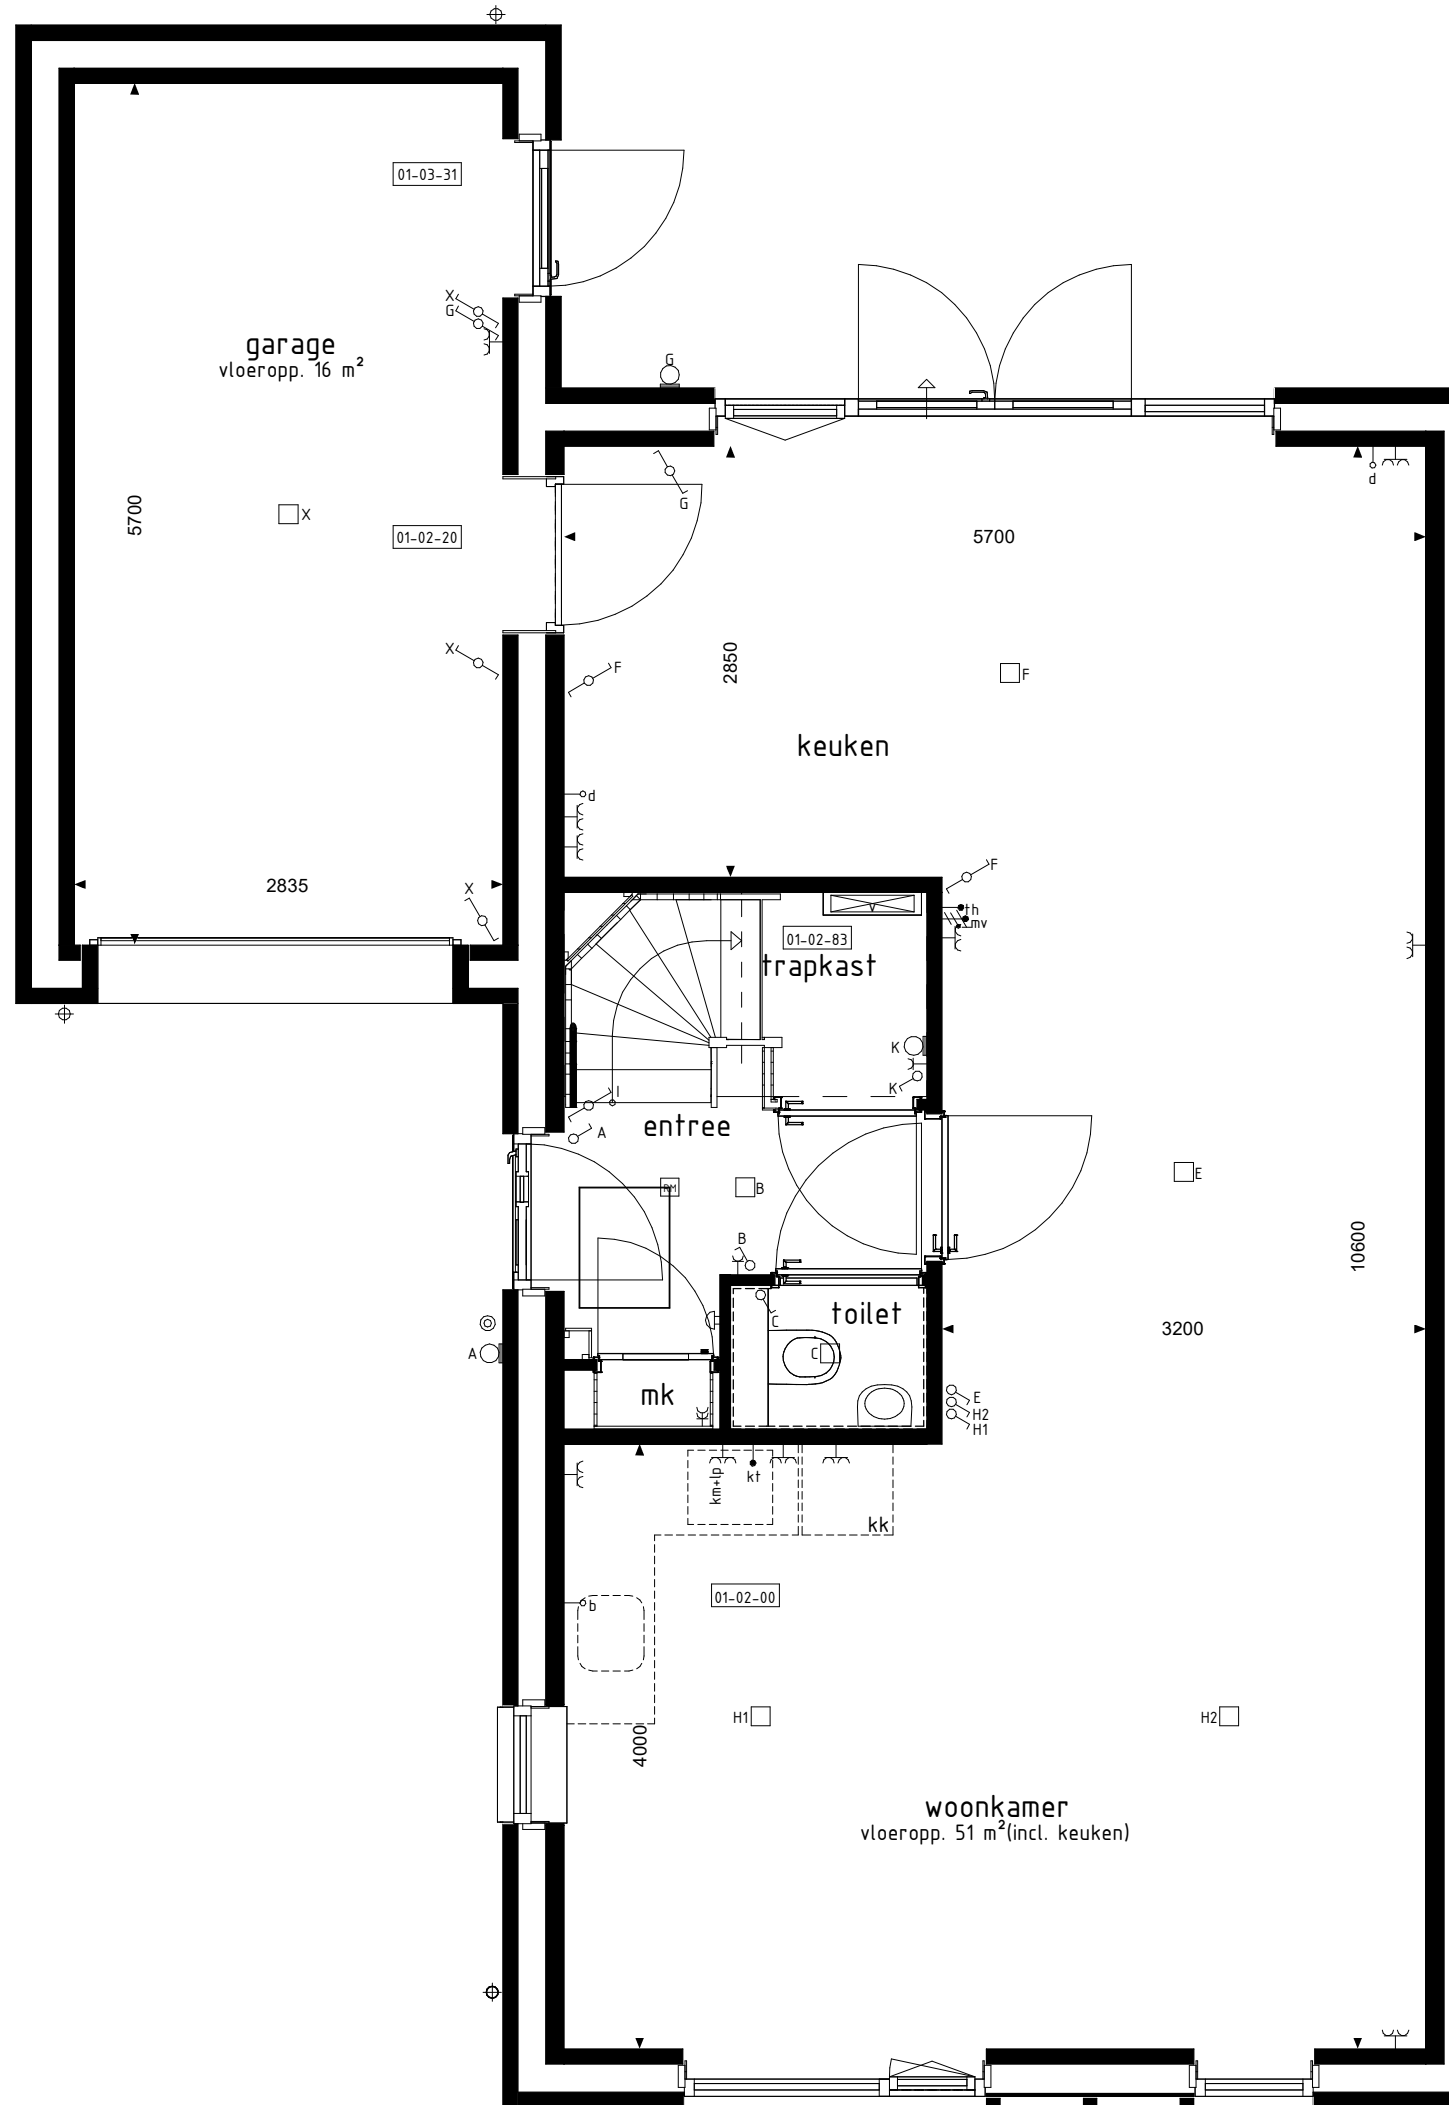

BEGANE GROND

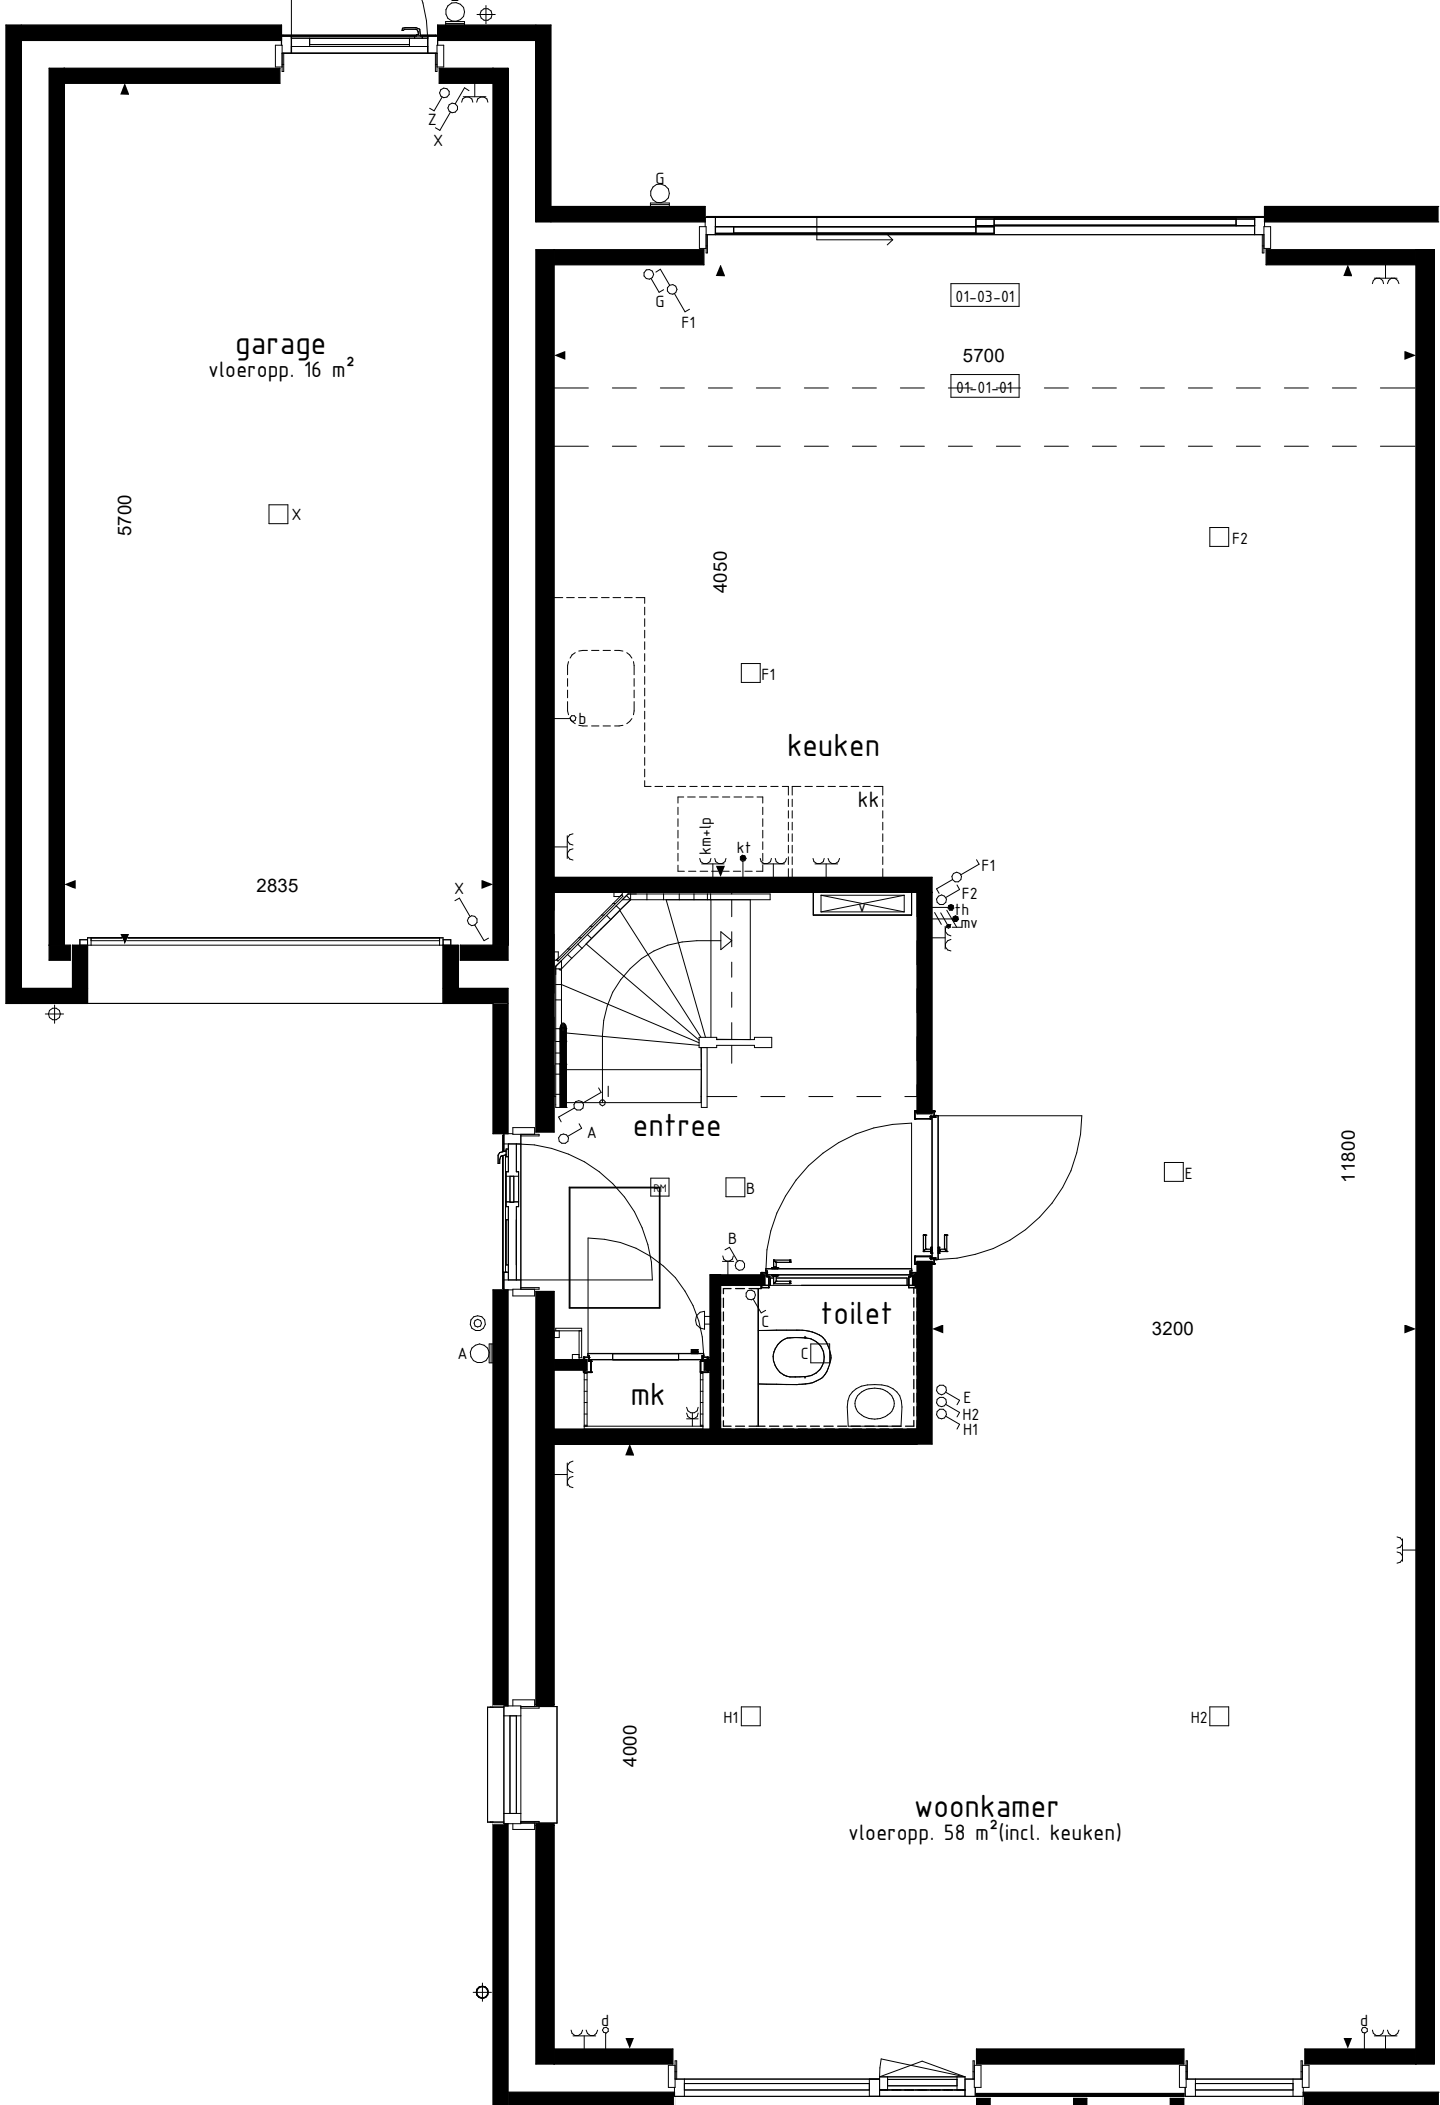

BEGANE GROND

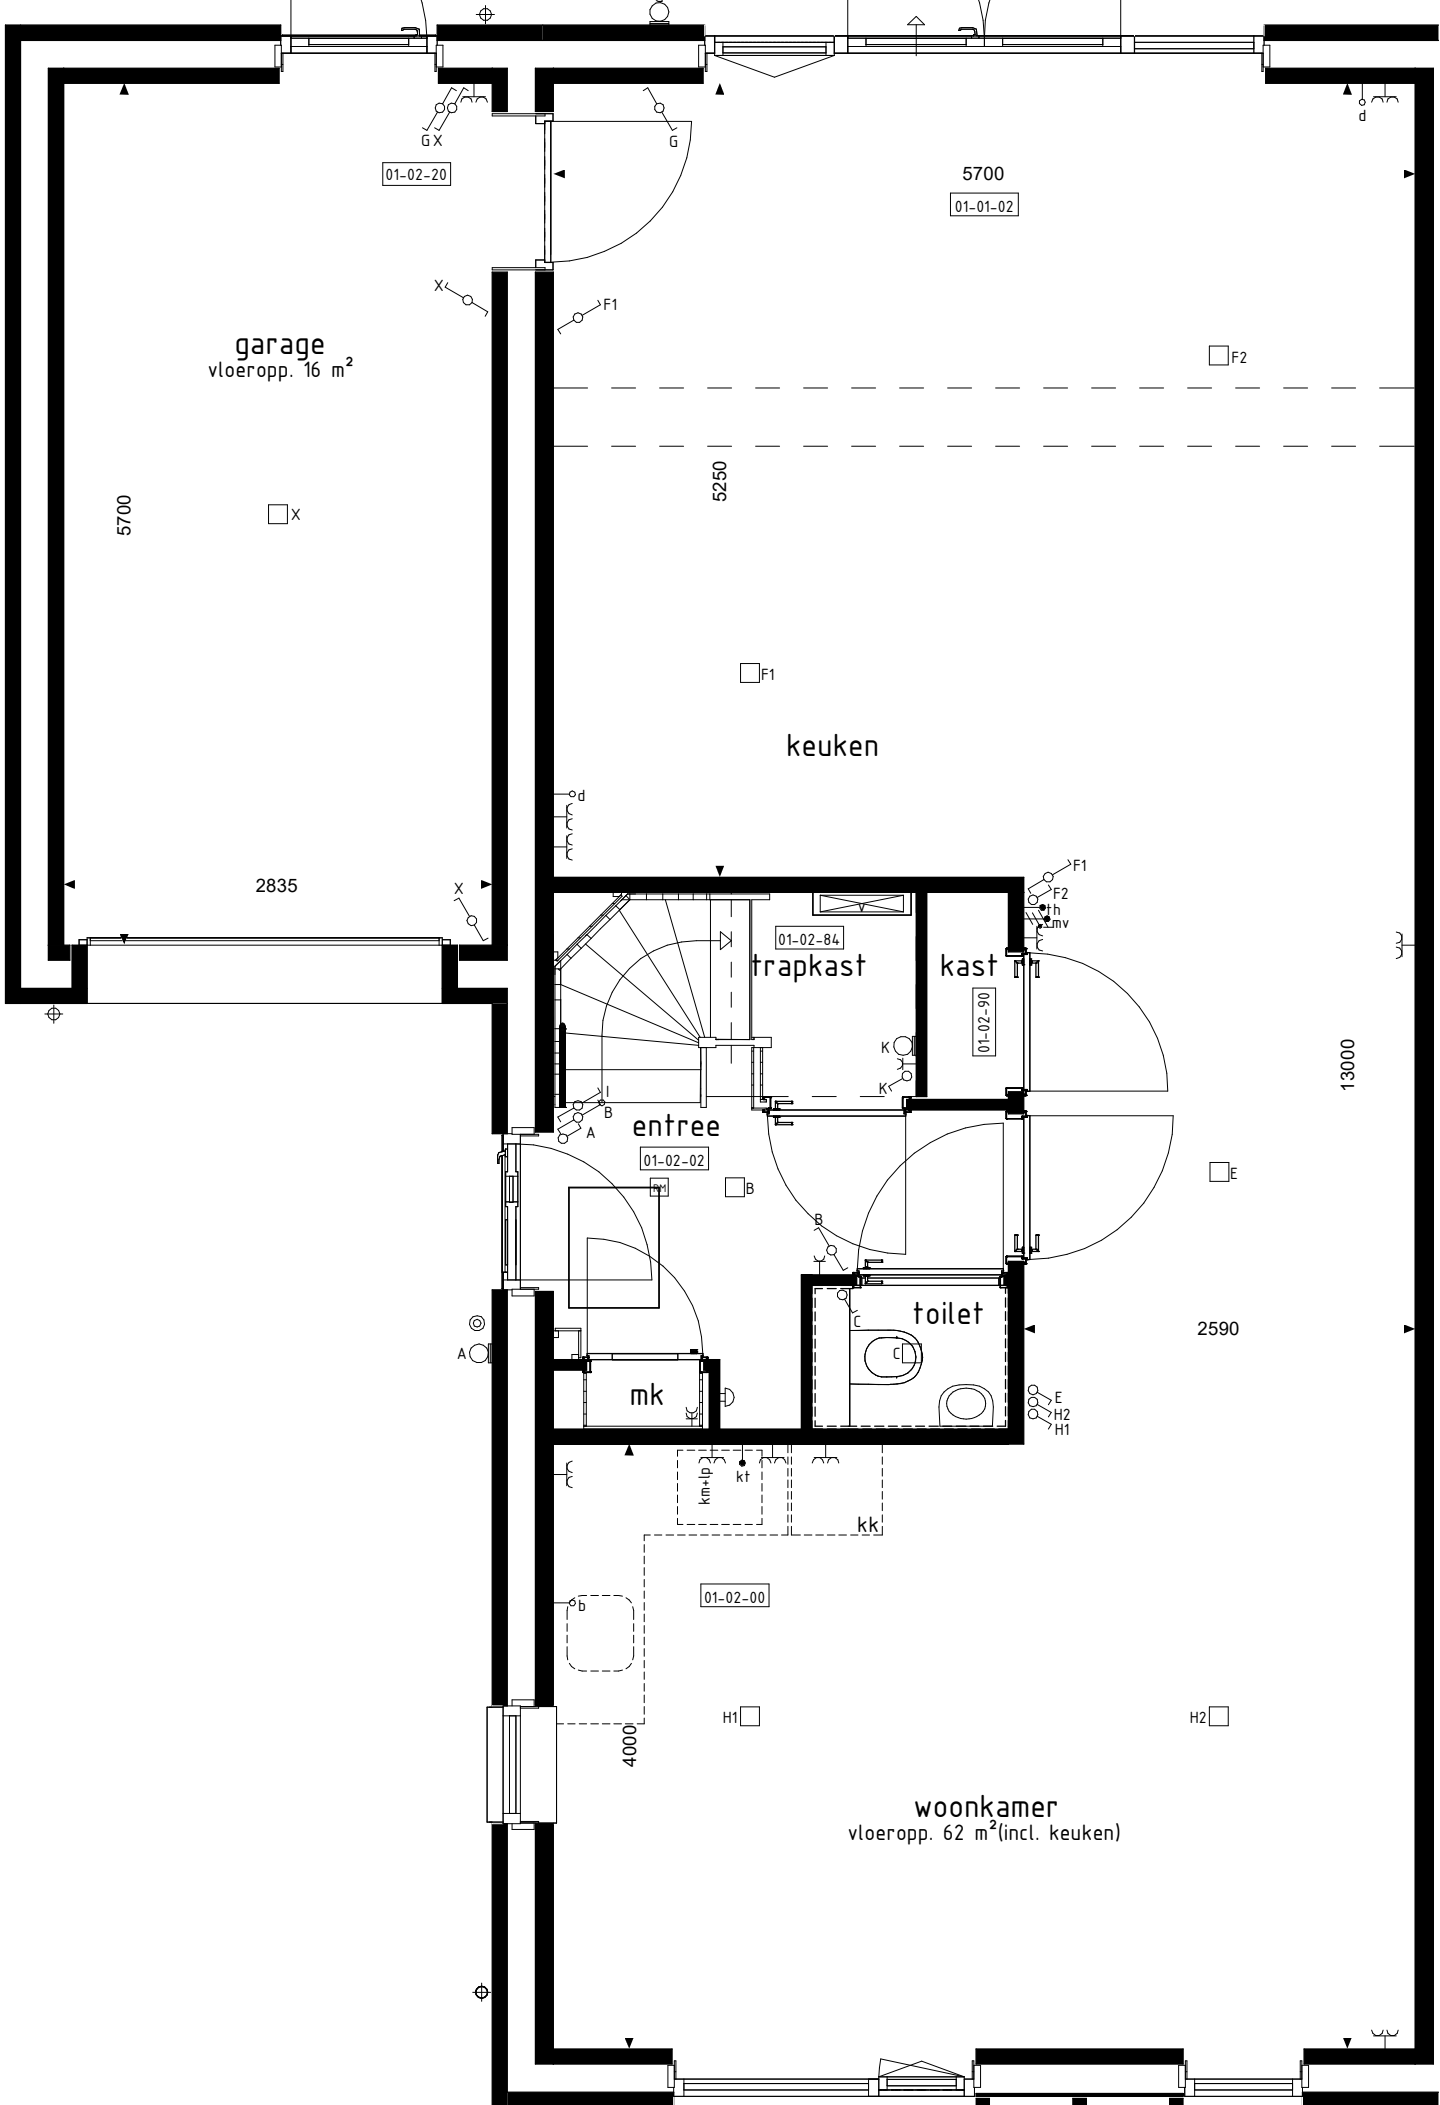

BEGANE GROND




ACHTERGEVEL




ACHTERGEVEL




ACHTERGEVEL

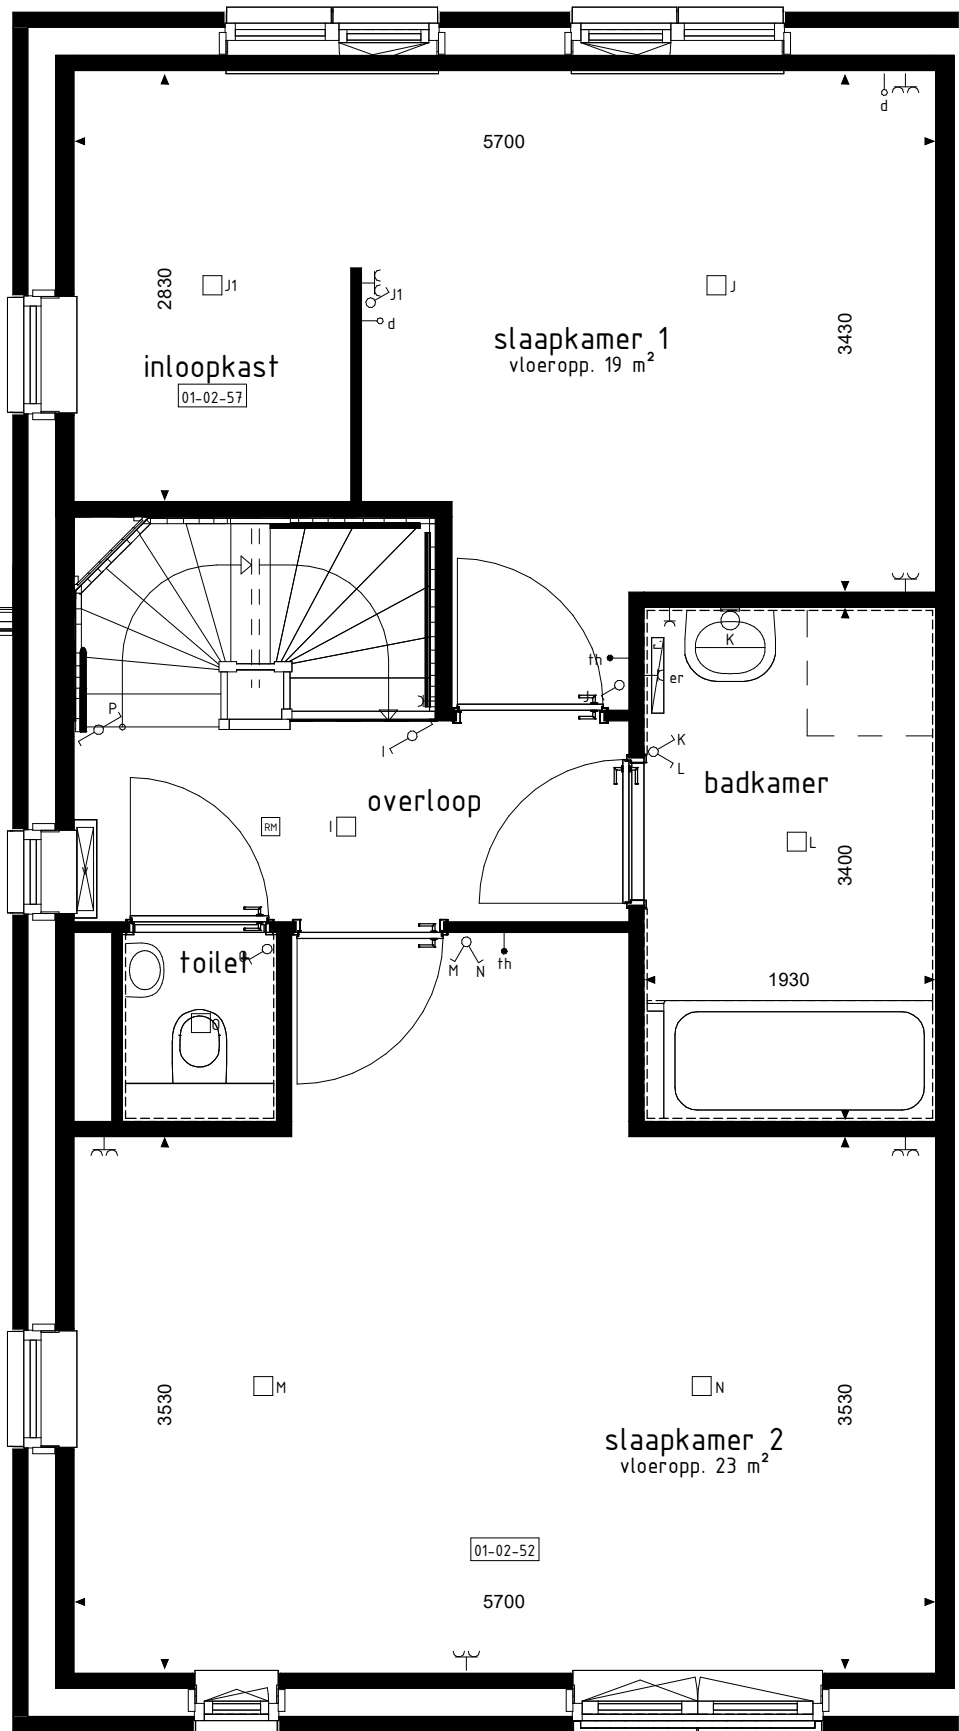


1e VERDIEPING

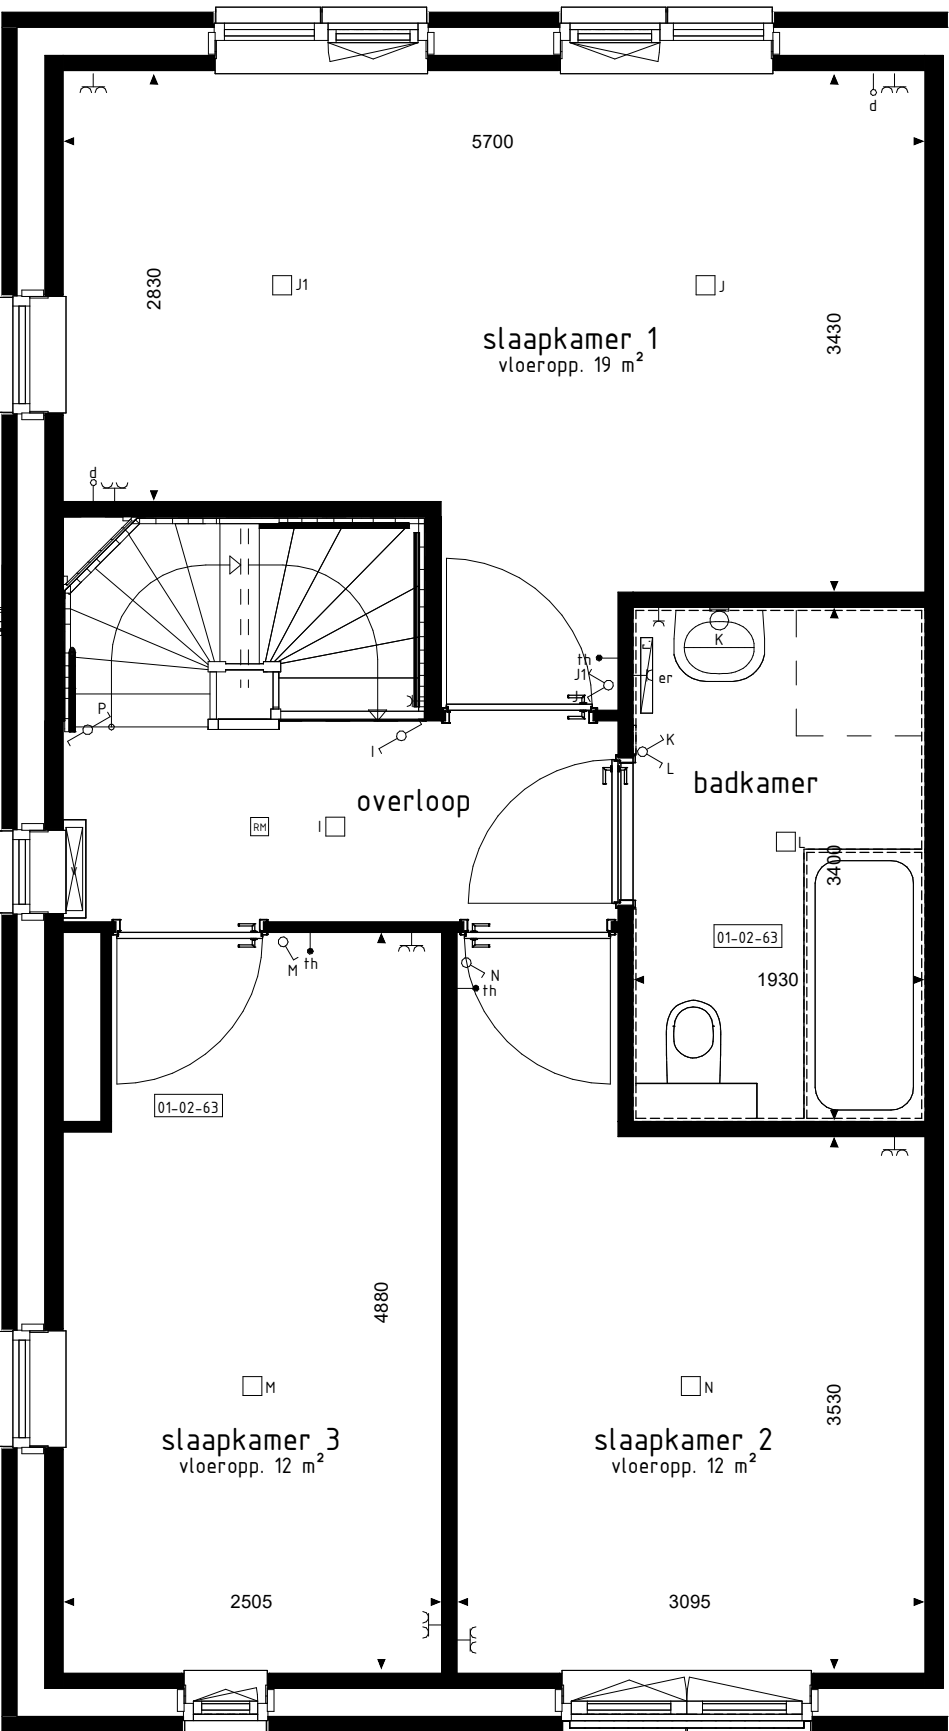


1e VERDIEPING

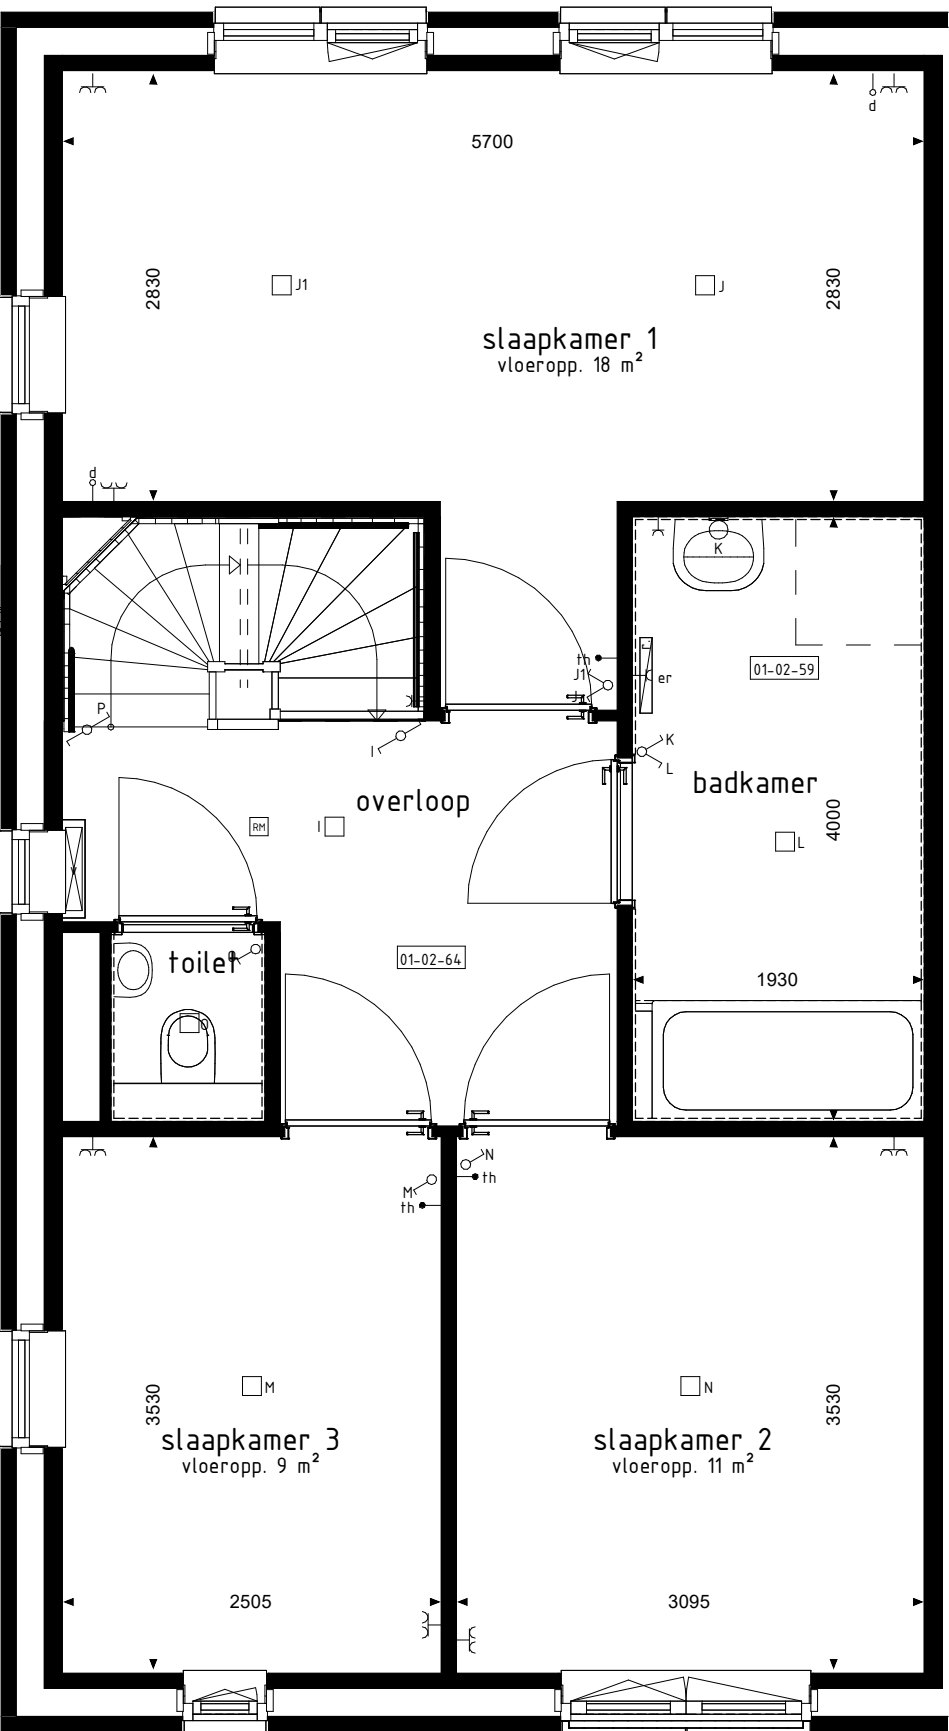


1e VERDIEPING

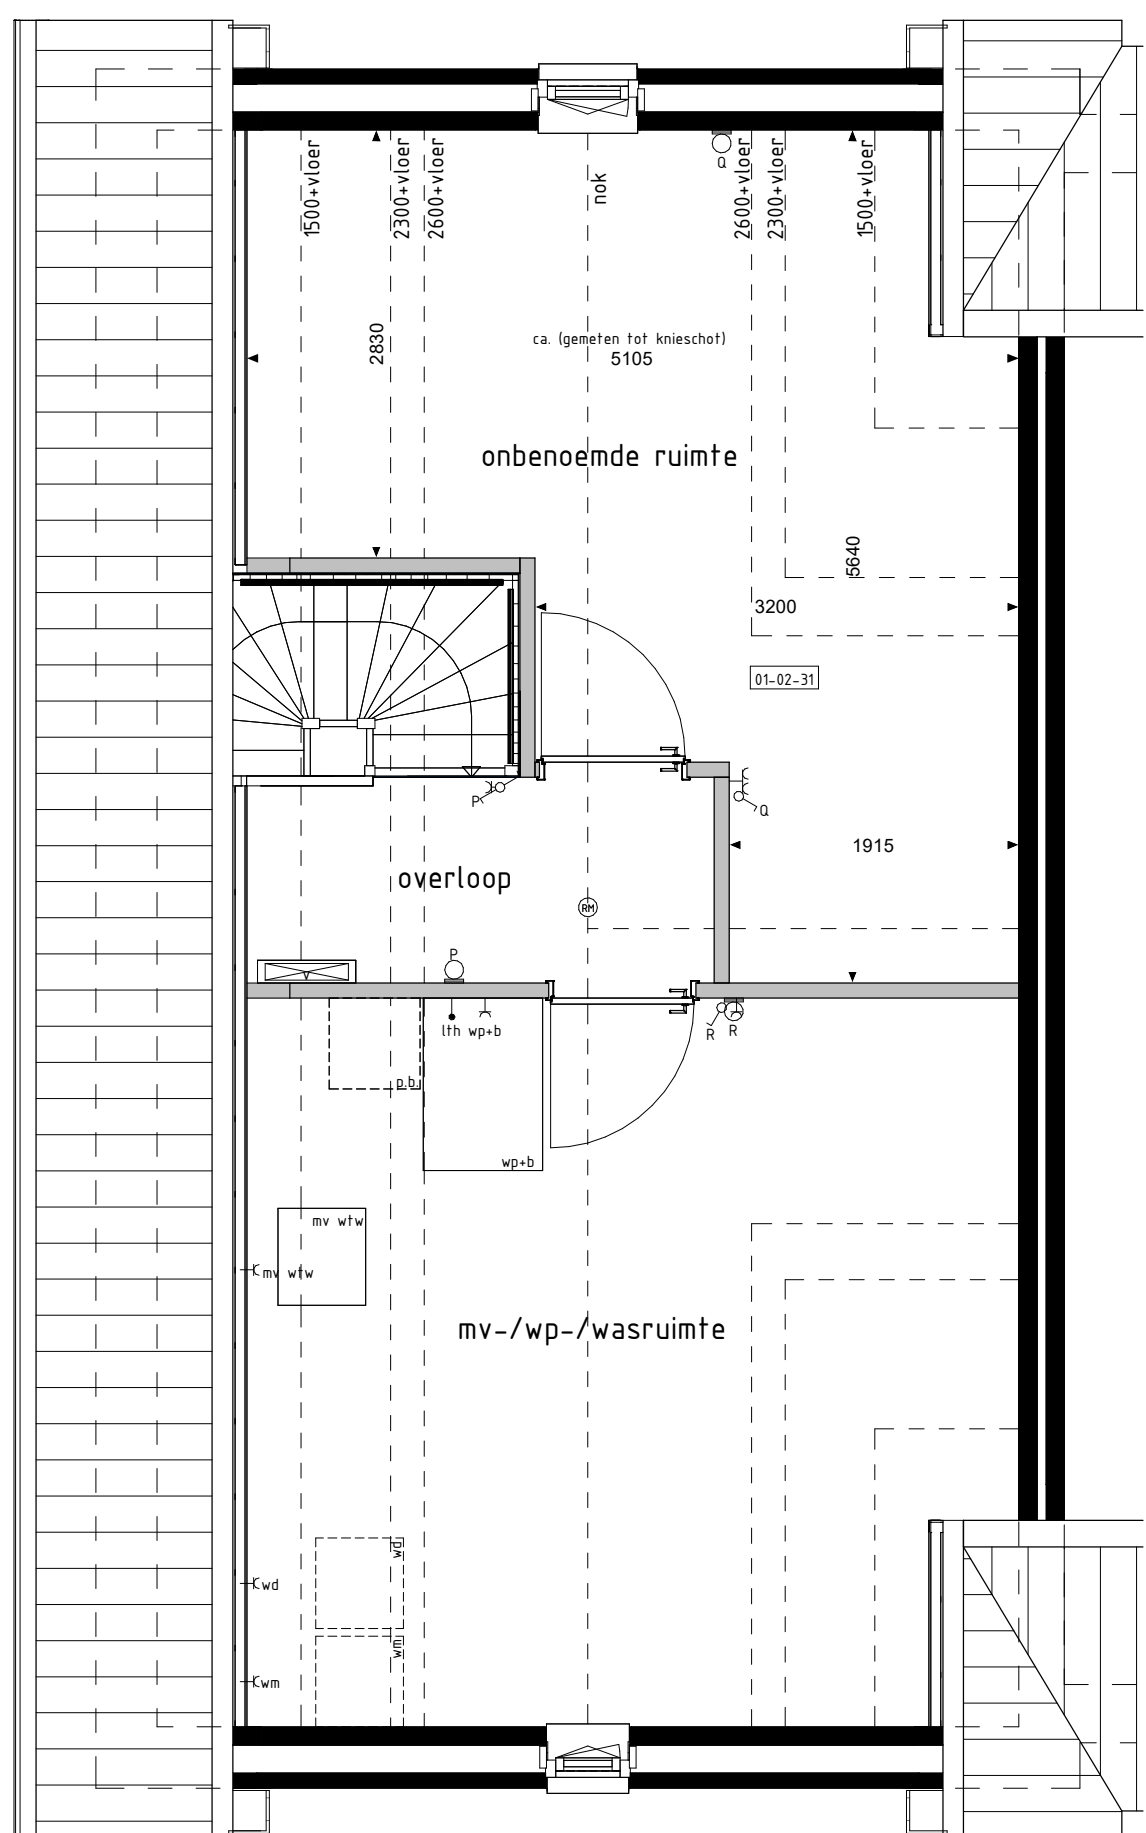

2e VERDIEPING

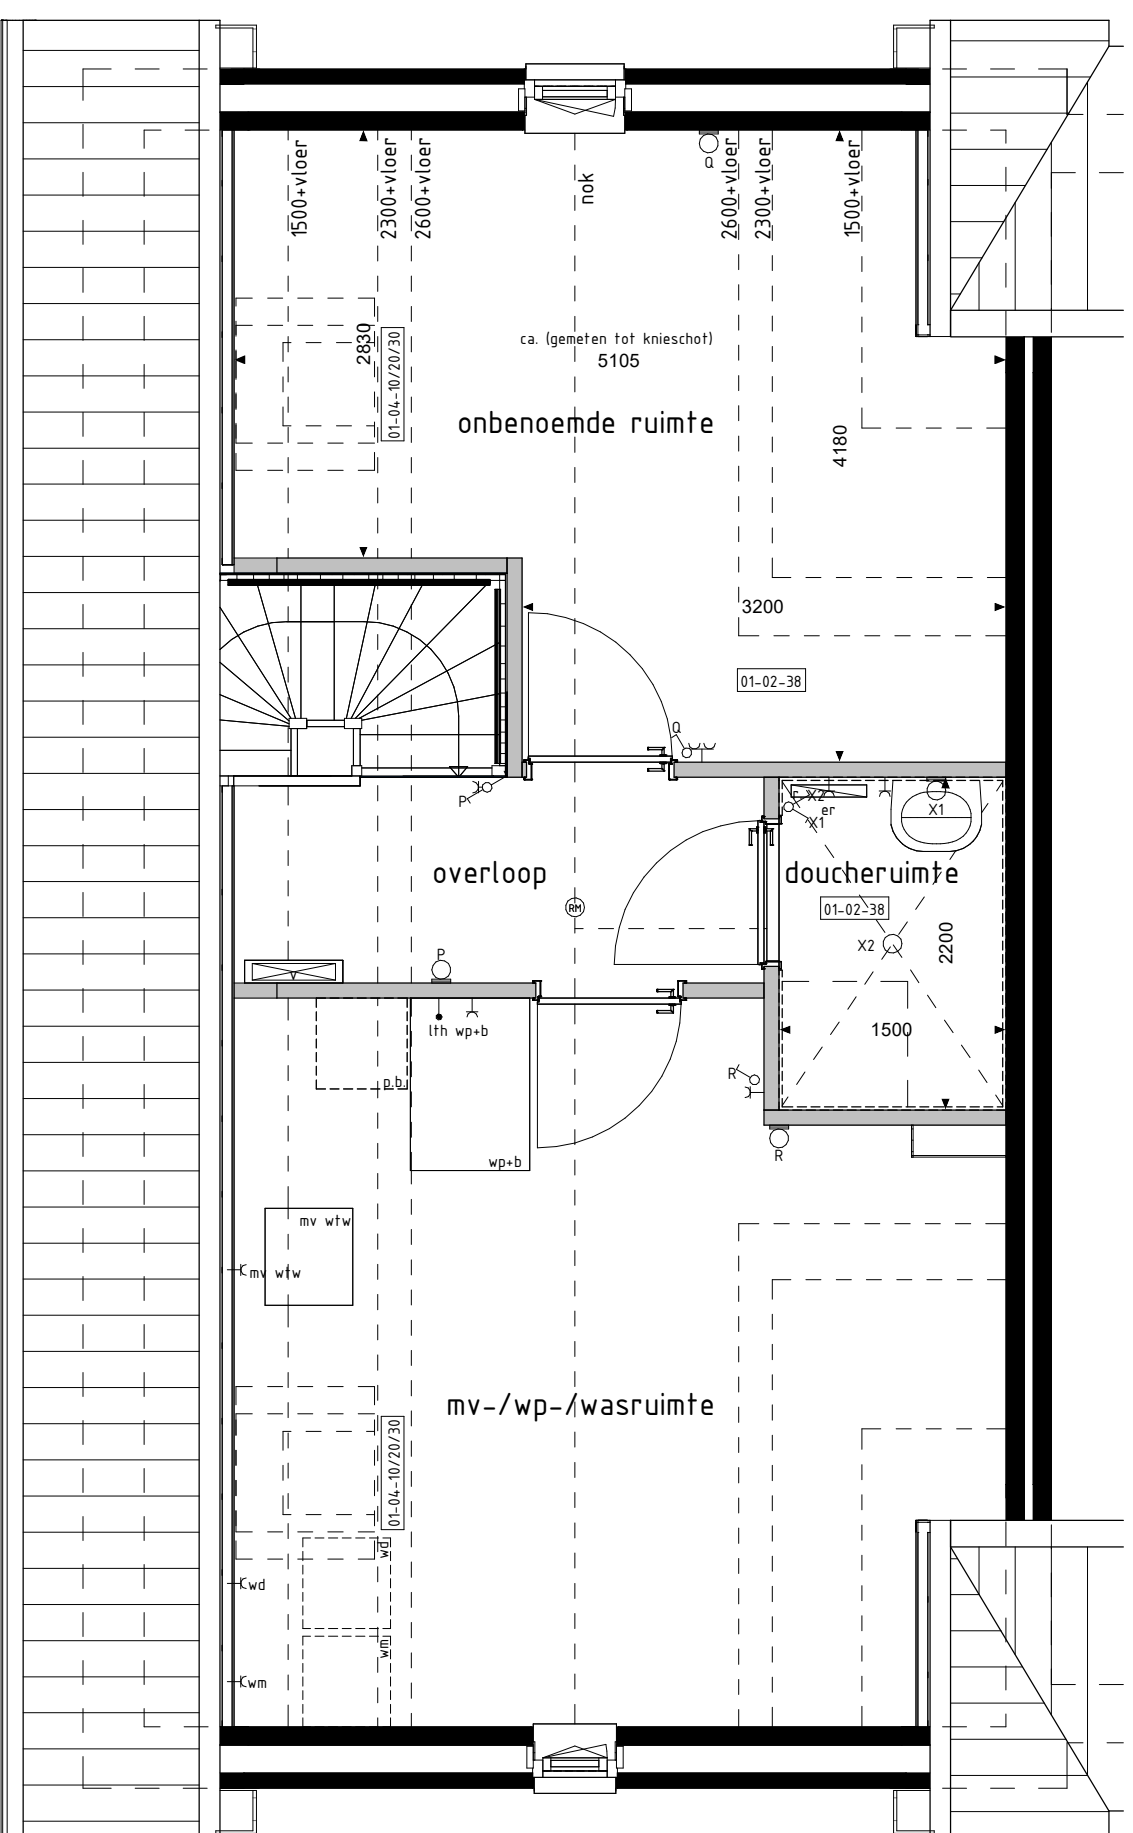

2e VERDIEPING

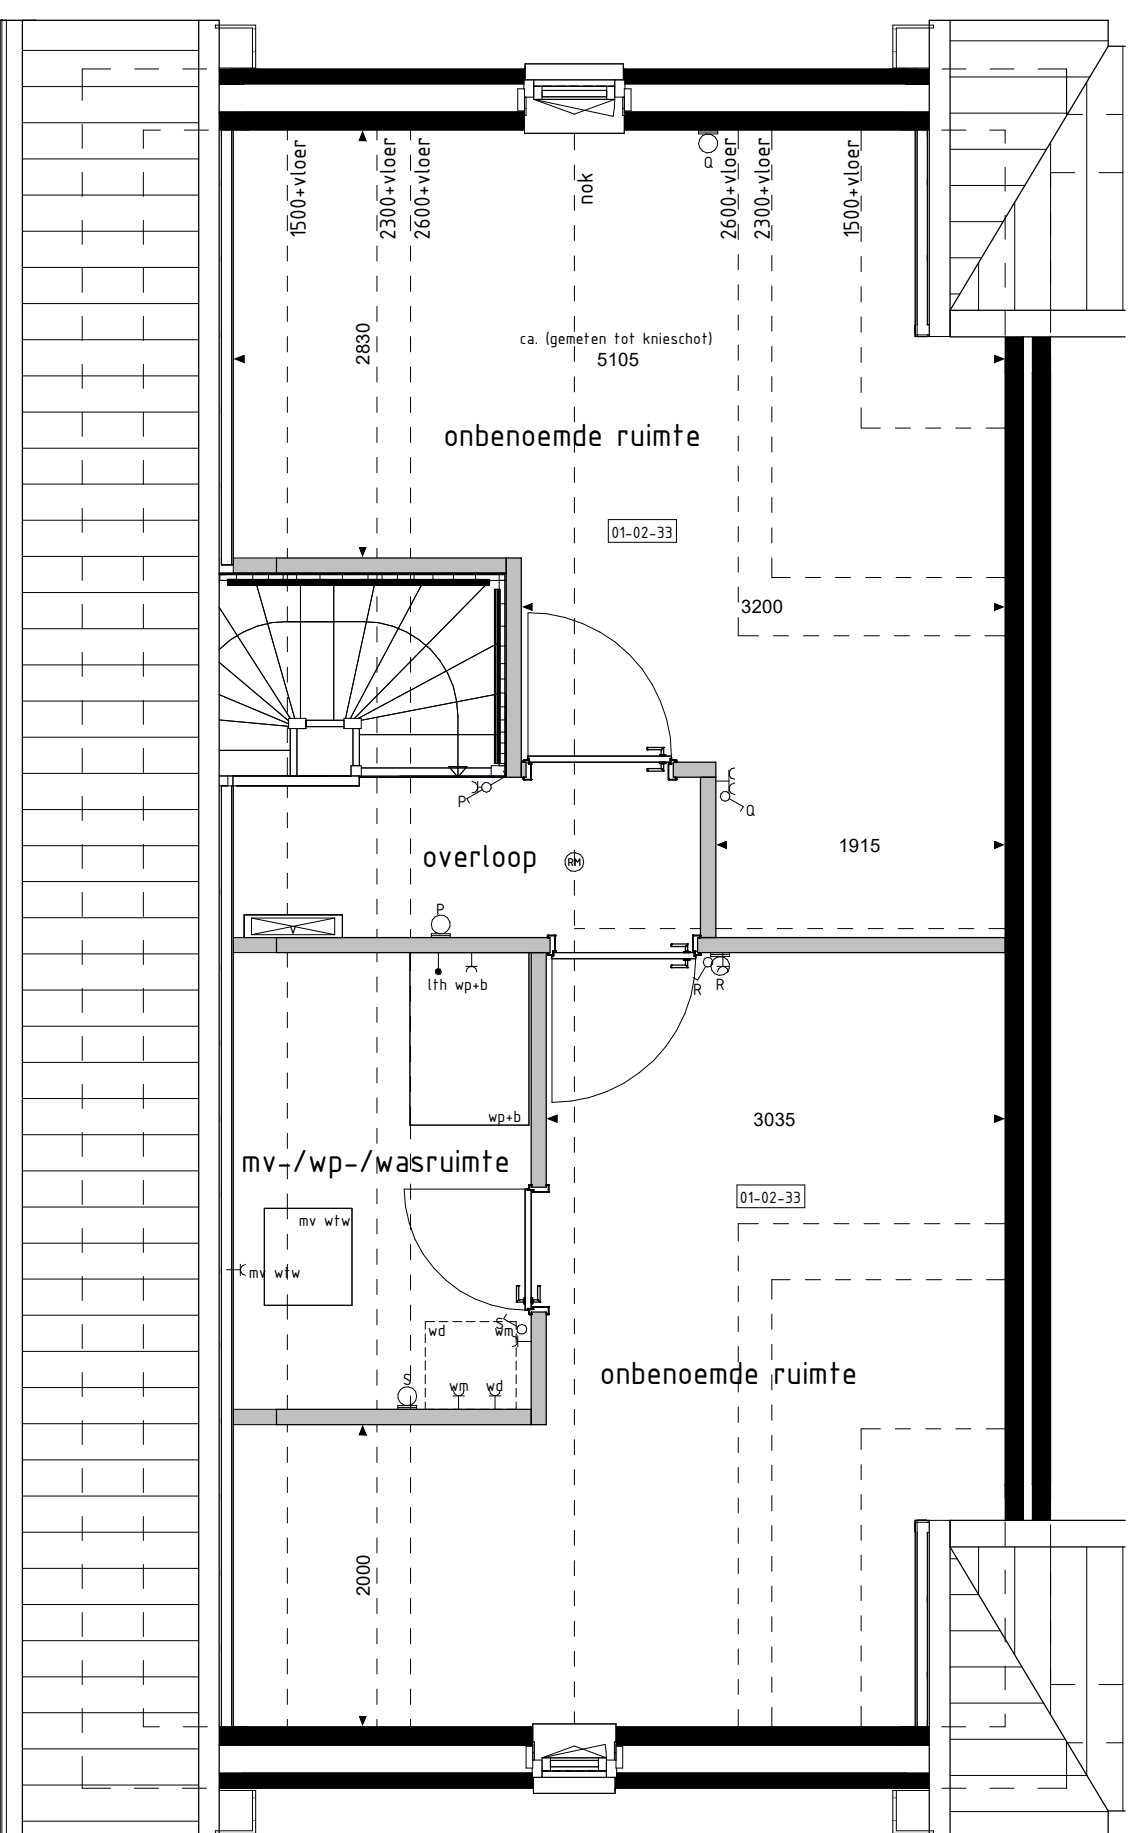

2e VERDIEPING

BOUWKUNDIG RENVOOI

- schakelaar enkel
- schakelaar dubbel
- wisselschakelaar
- regeling mech. ventilatie
- plafonddichtpunt
- plafonddichtpunt opbouw
- wanddichtpunt
- rookmelder
- rookmelder - nabouw
- geaard wandcontactdoos enkel
- geaard wandcontactdoos dubbel opbouw
- geaard wandcontactdoos dubbel volledig inbouw
- schel
- deurbel
- aansluitpunt data/telefoon/televisie (boos)
- aansluitpunt hoortoestel (boos)
- aansluitpunt hoortoestel
- aansluitpunt boiler (boos)
- aansluitpunt thermostaat
- aansluitpunt thermostaat cv
- aansluitpunt elektrische radiator
- aansluitpunt oververm. t.b.v. zonnepanelen
- aansluitpunt warmtepomp
- aansluitpunt wasmachine
- aansluitpunt wasdroger
- aansluitpunt gebalanceerde ventilatie-unit
- aansluitplaats warmtepomp - boiler/vat
- aansluitplaats warmtepomp
- aansluitplaats boiler/vat
- poortje optomeet extra boiler/vat
- optelplaats oververm. t.b.v. zonnepanelen
- zonnepanelen (positie indicatief)
- buiterkraan met schroefput
- buiterkraan
- schroefput

De rest van woning van toepassing zijnde symbolen zijn opgenomen in de plattegronden.

Opties: gevelaanzichten en plattegronden

Woningtype C1 en C2

WONEN IN HET GROEN ZUID FASE 1 EN 2

Project : CUIJK 25+27 KOOPWONINGEN
Bouwnummers : 1, 4, 11, 16, 19 en 22
Schaal : zie tekening
Datum : 27-10-2023
Tekeningnummer : VK-17

