




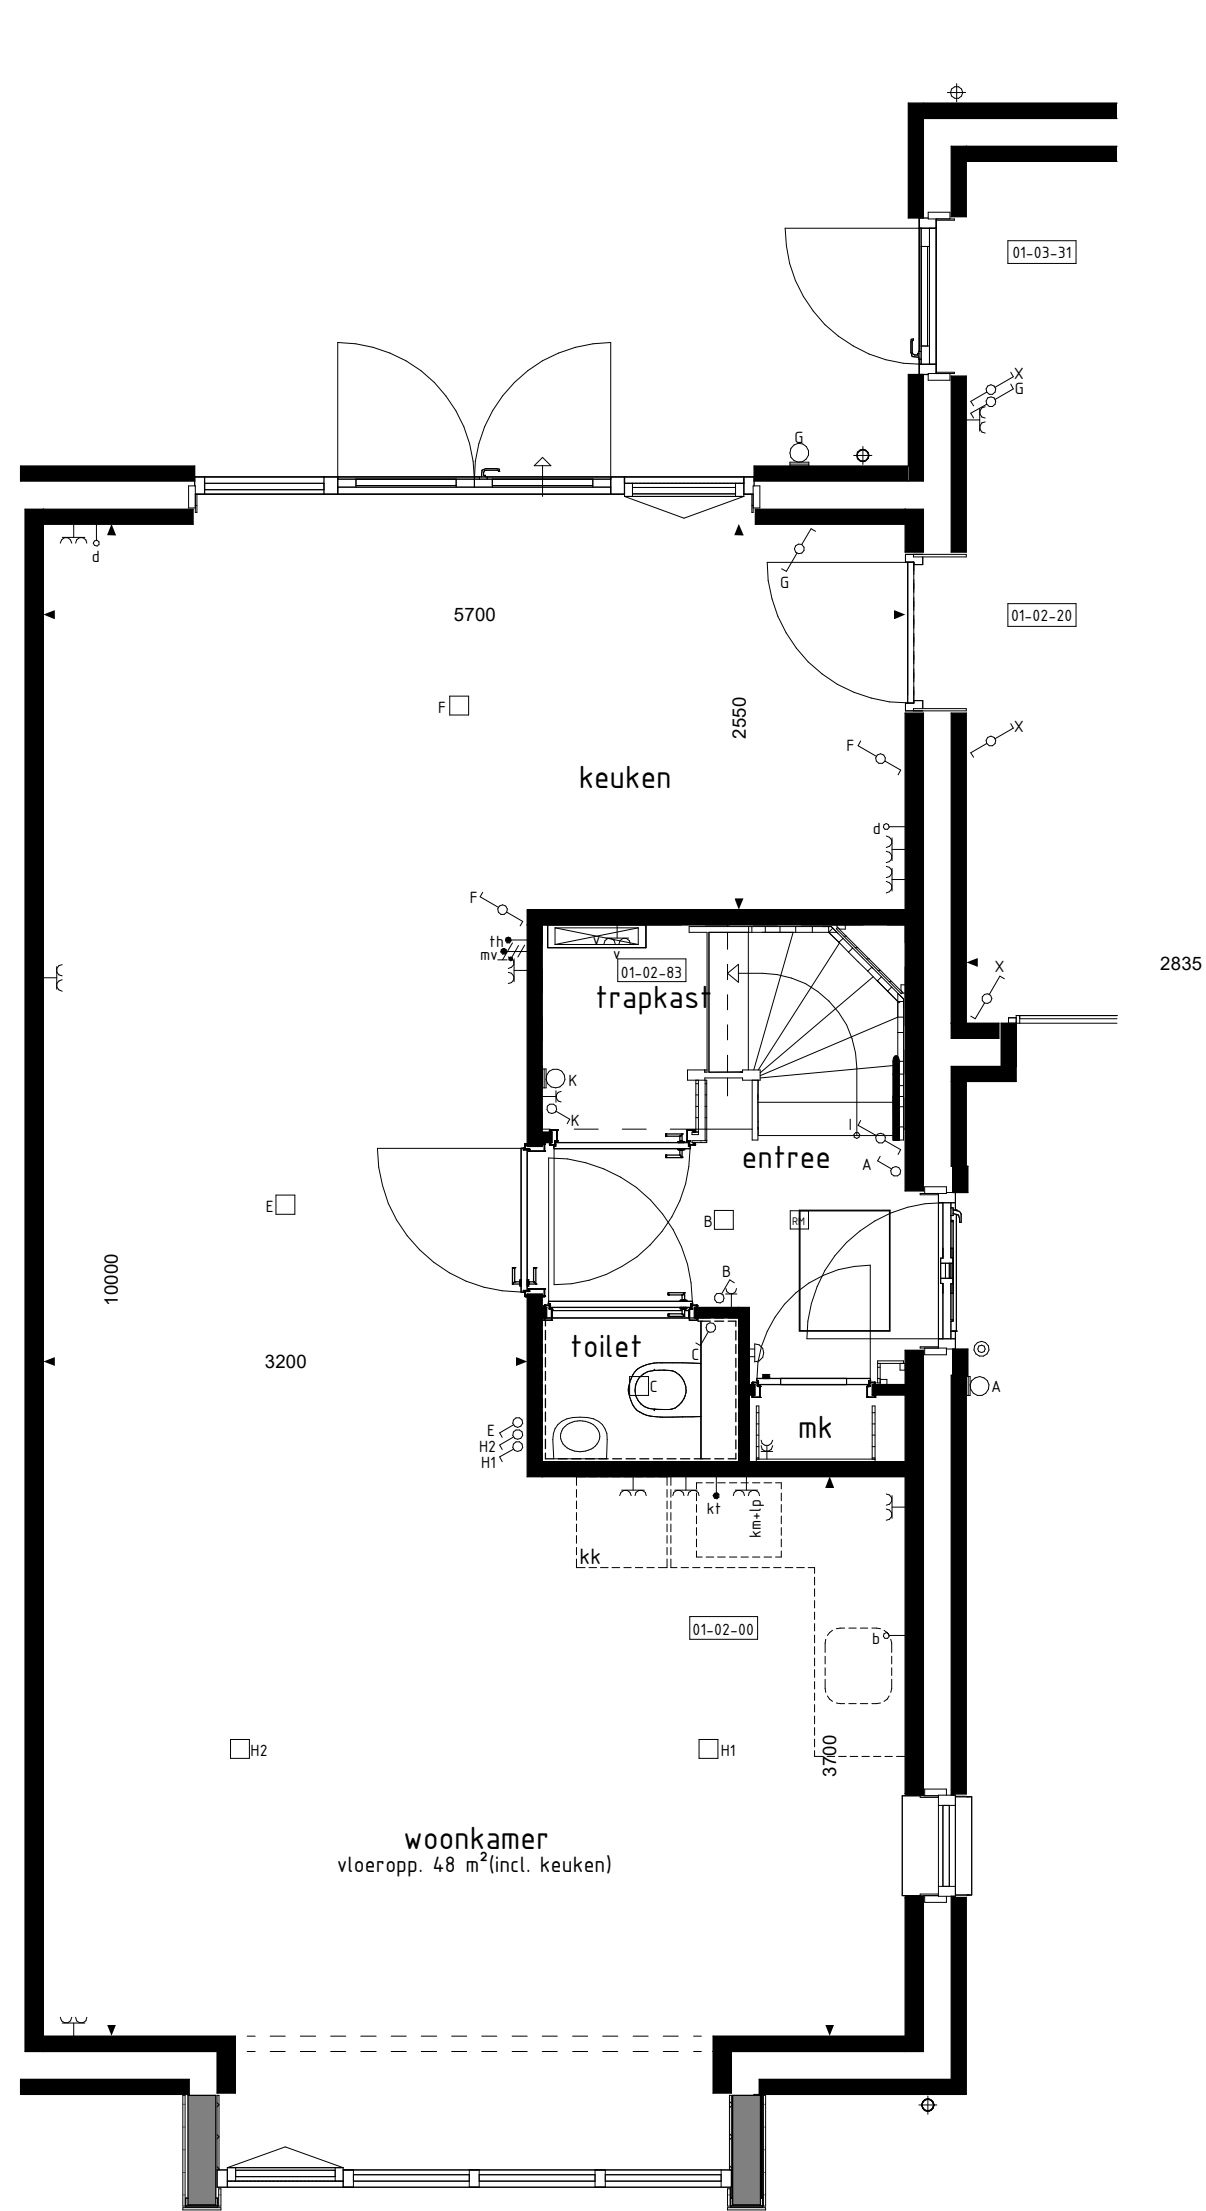

BEGANE GROND

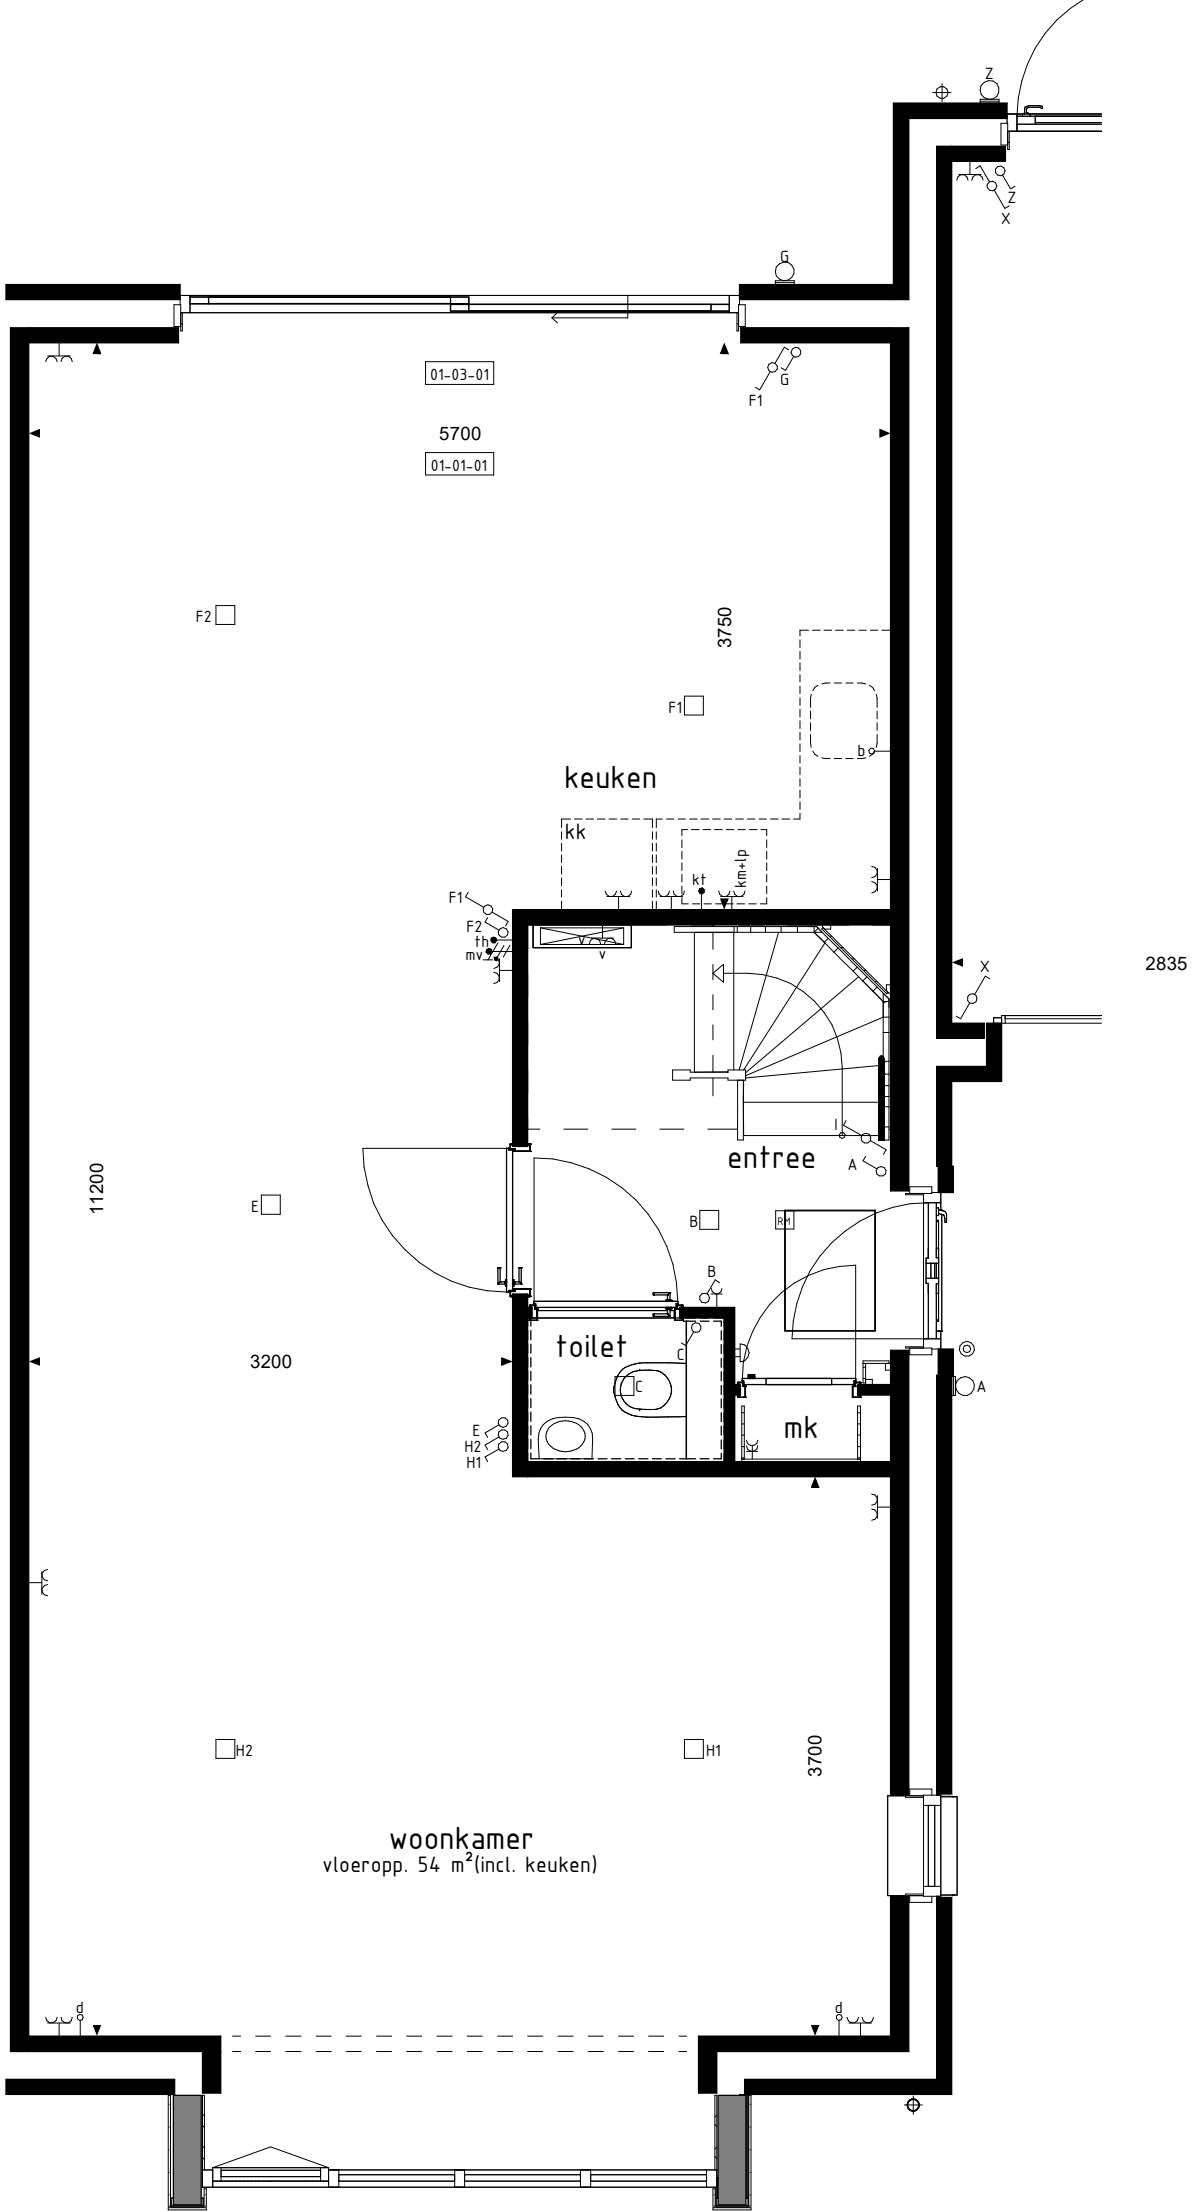

BEGANE GROND

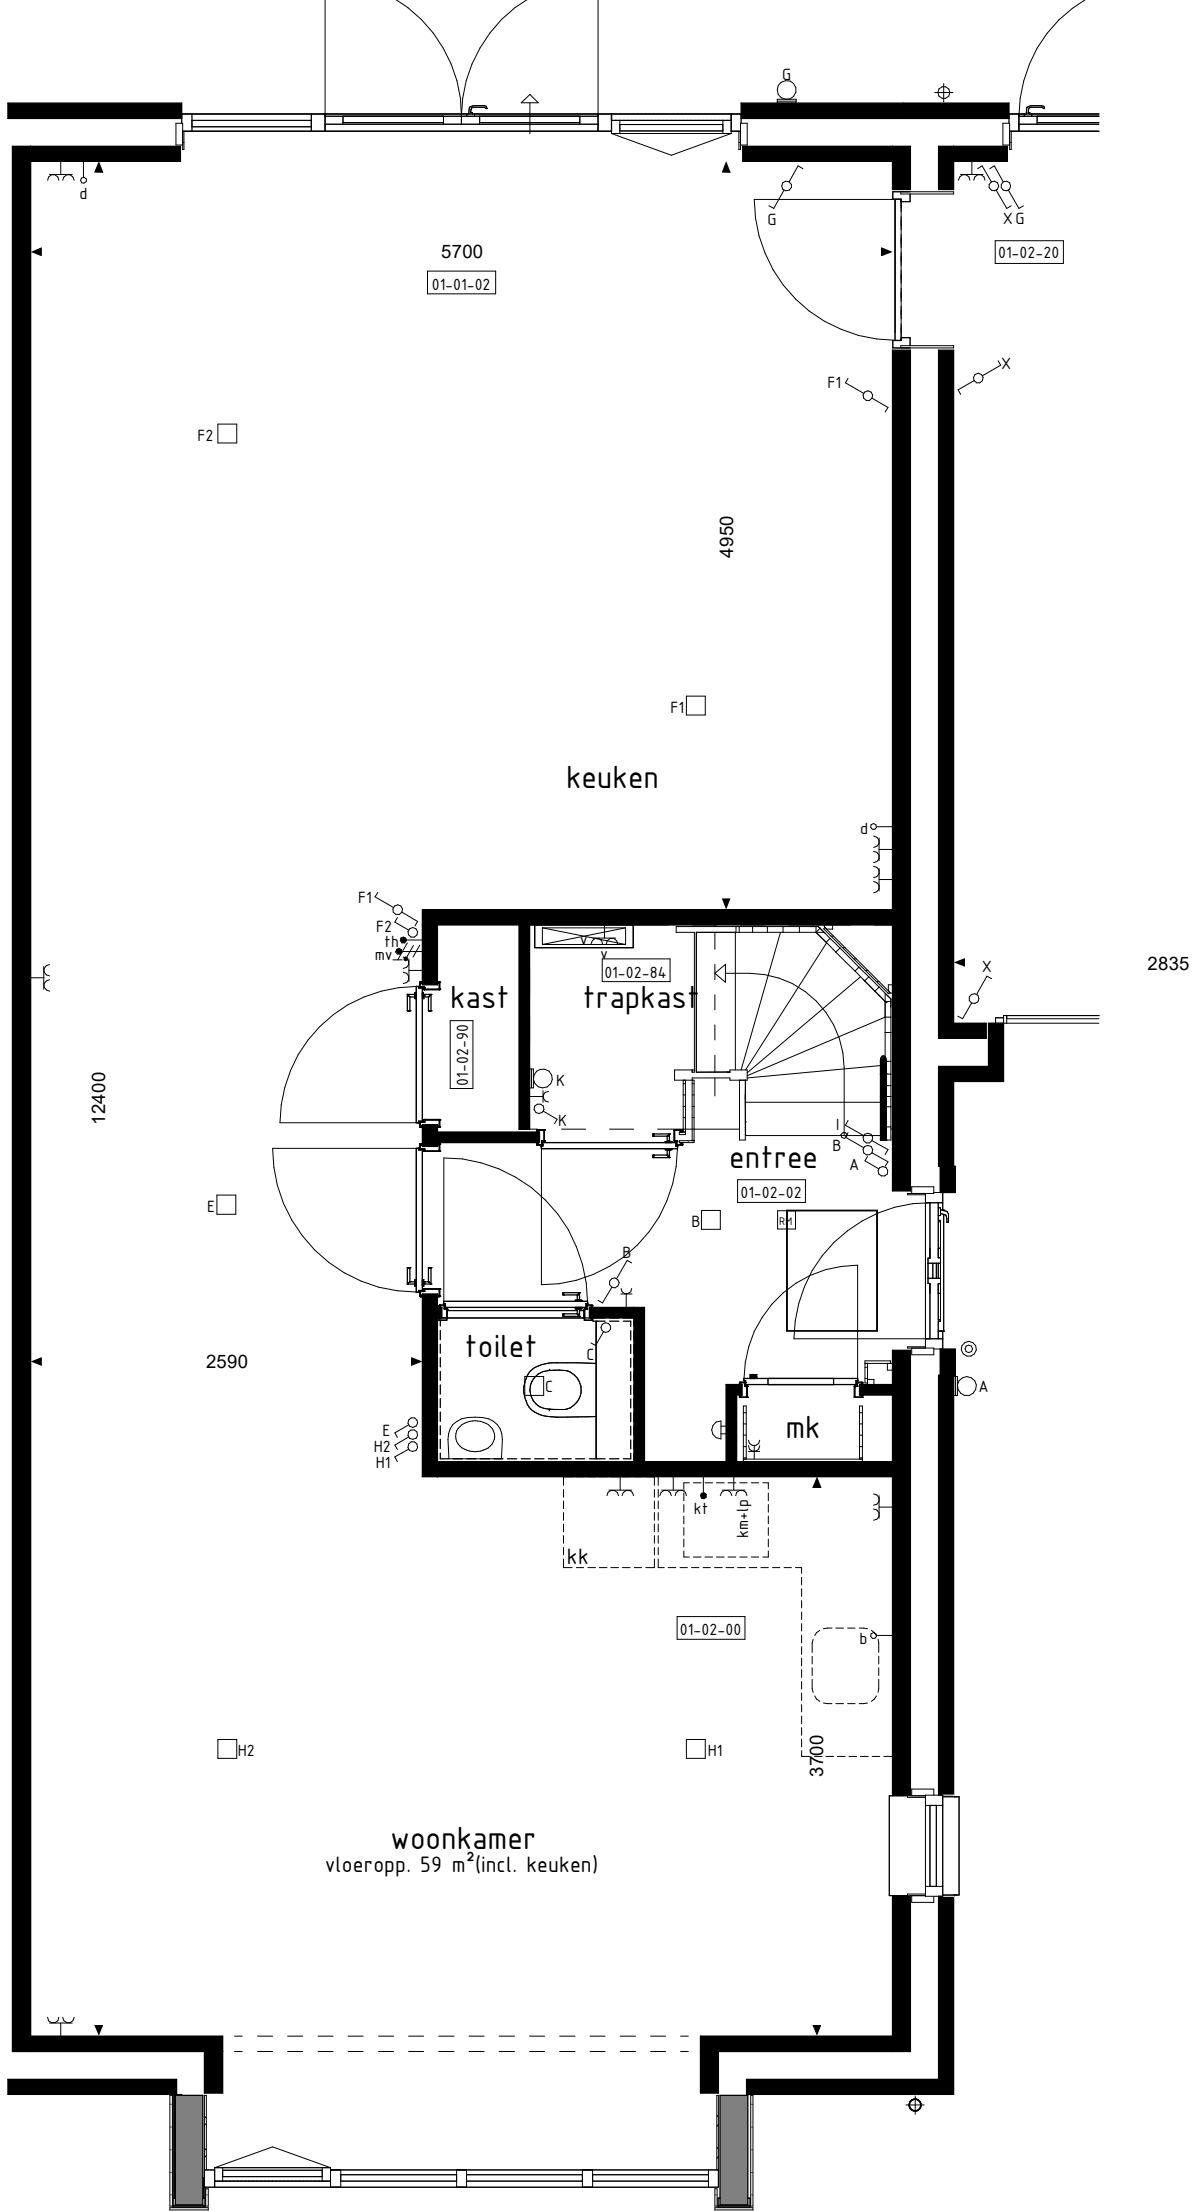

BEGANE GROND




ACHTERGEVEL




ACHTERGEVEL




ACHTERGEVEL

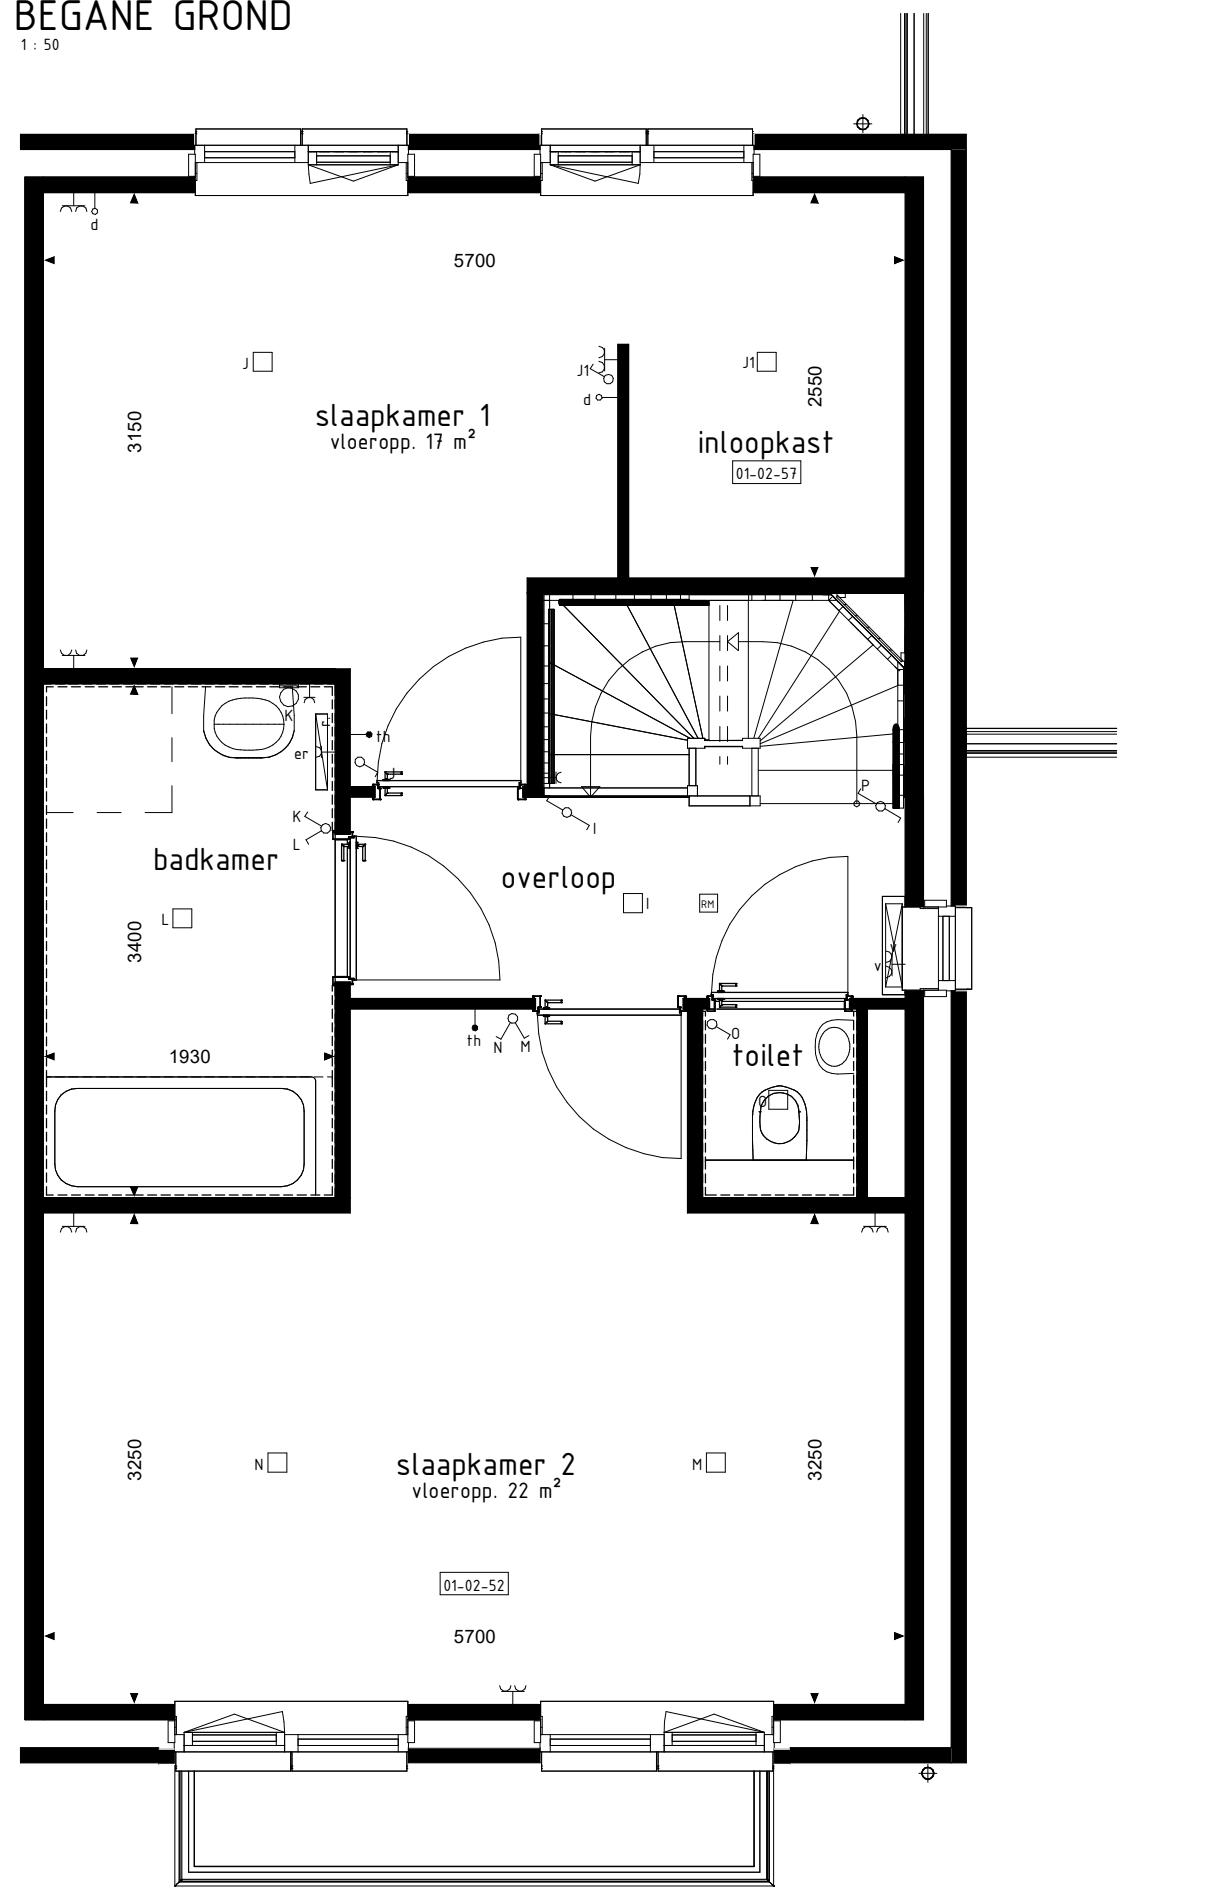


1e VERDIEPING

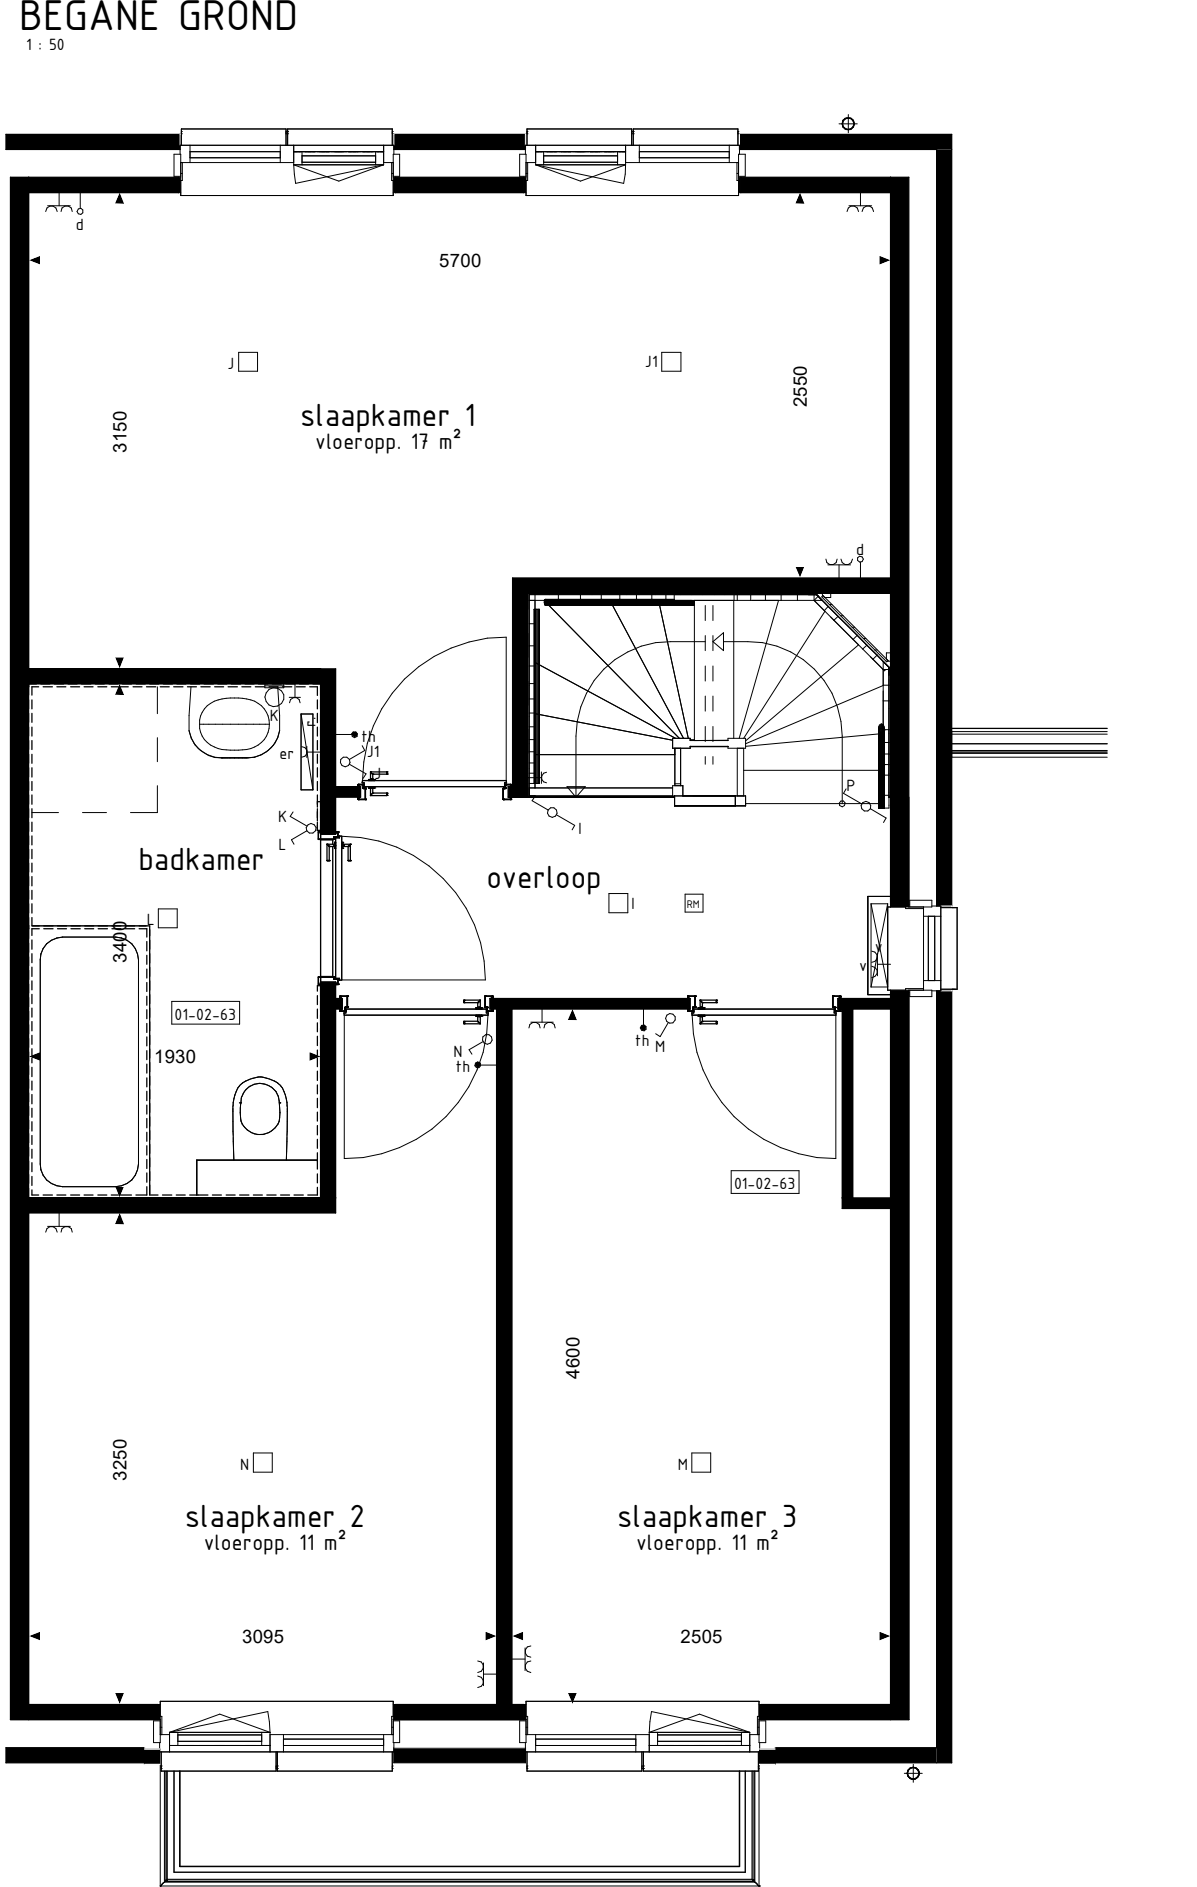


1e VERDIEPING

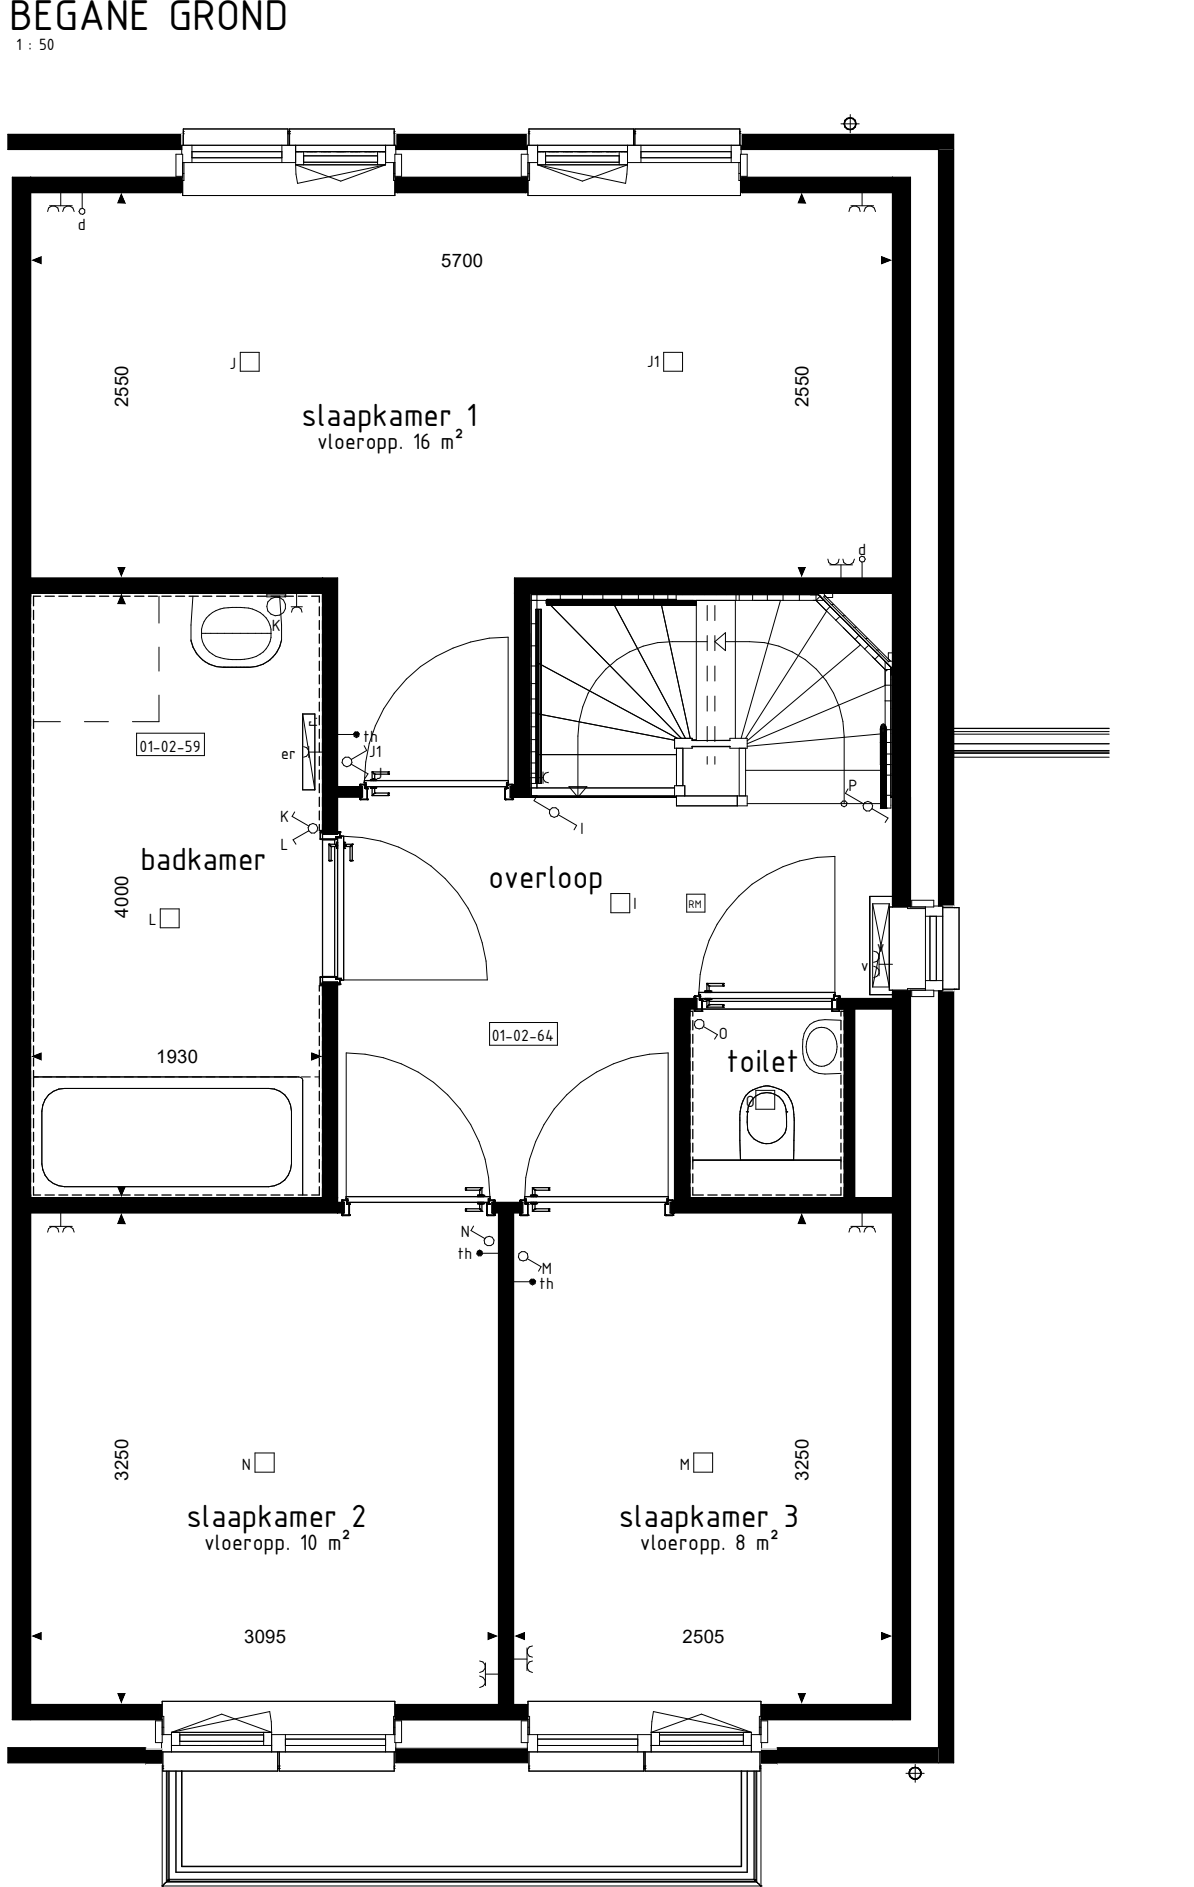


1e VERDIEPING

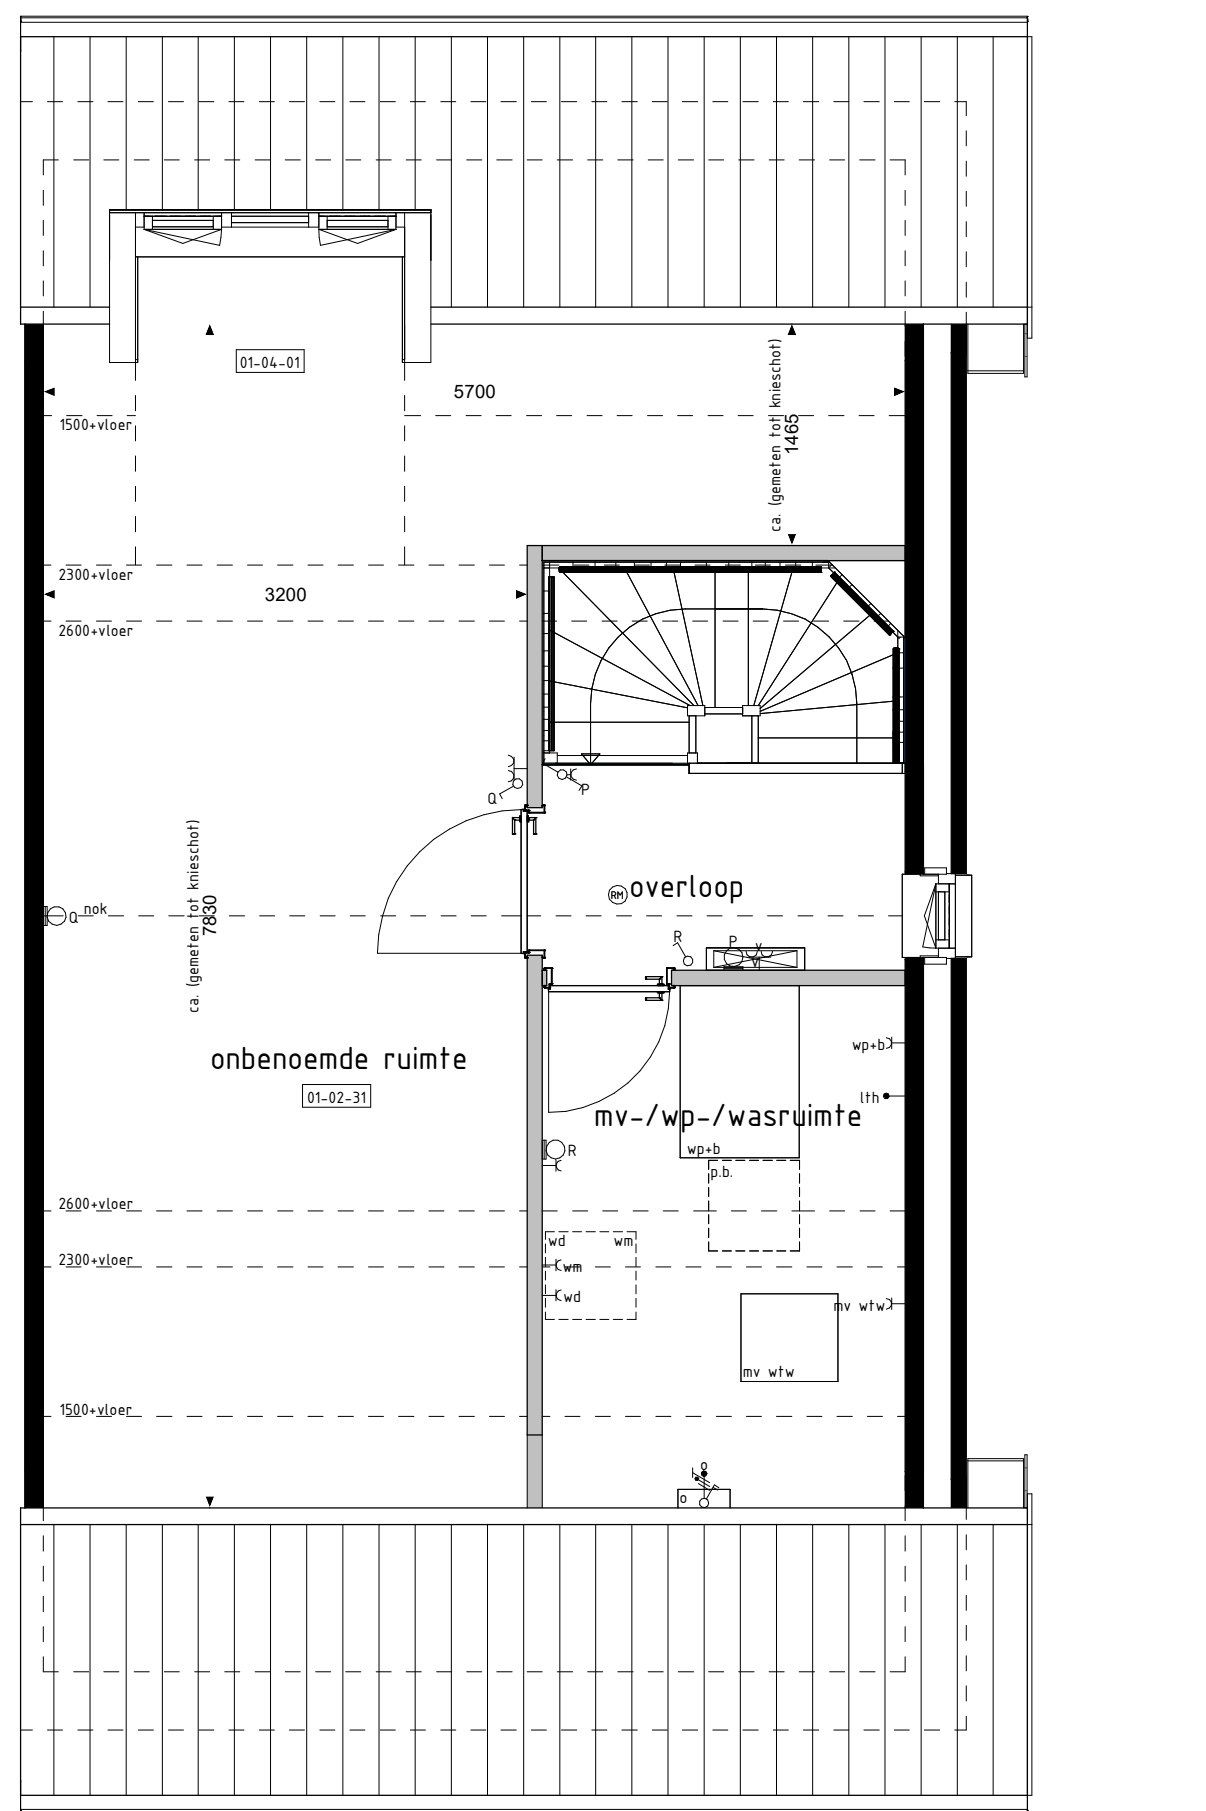


2e VERDIEPING

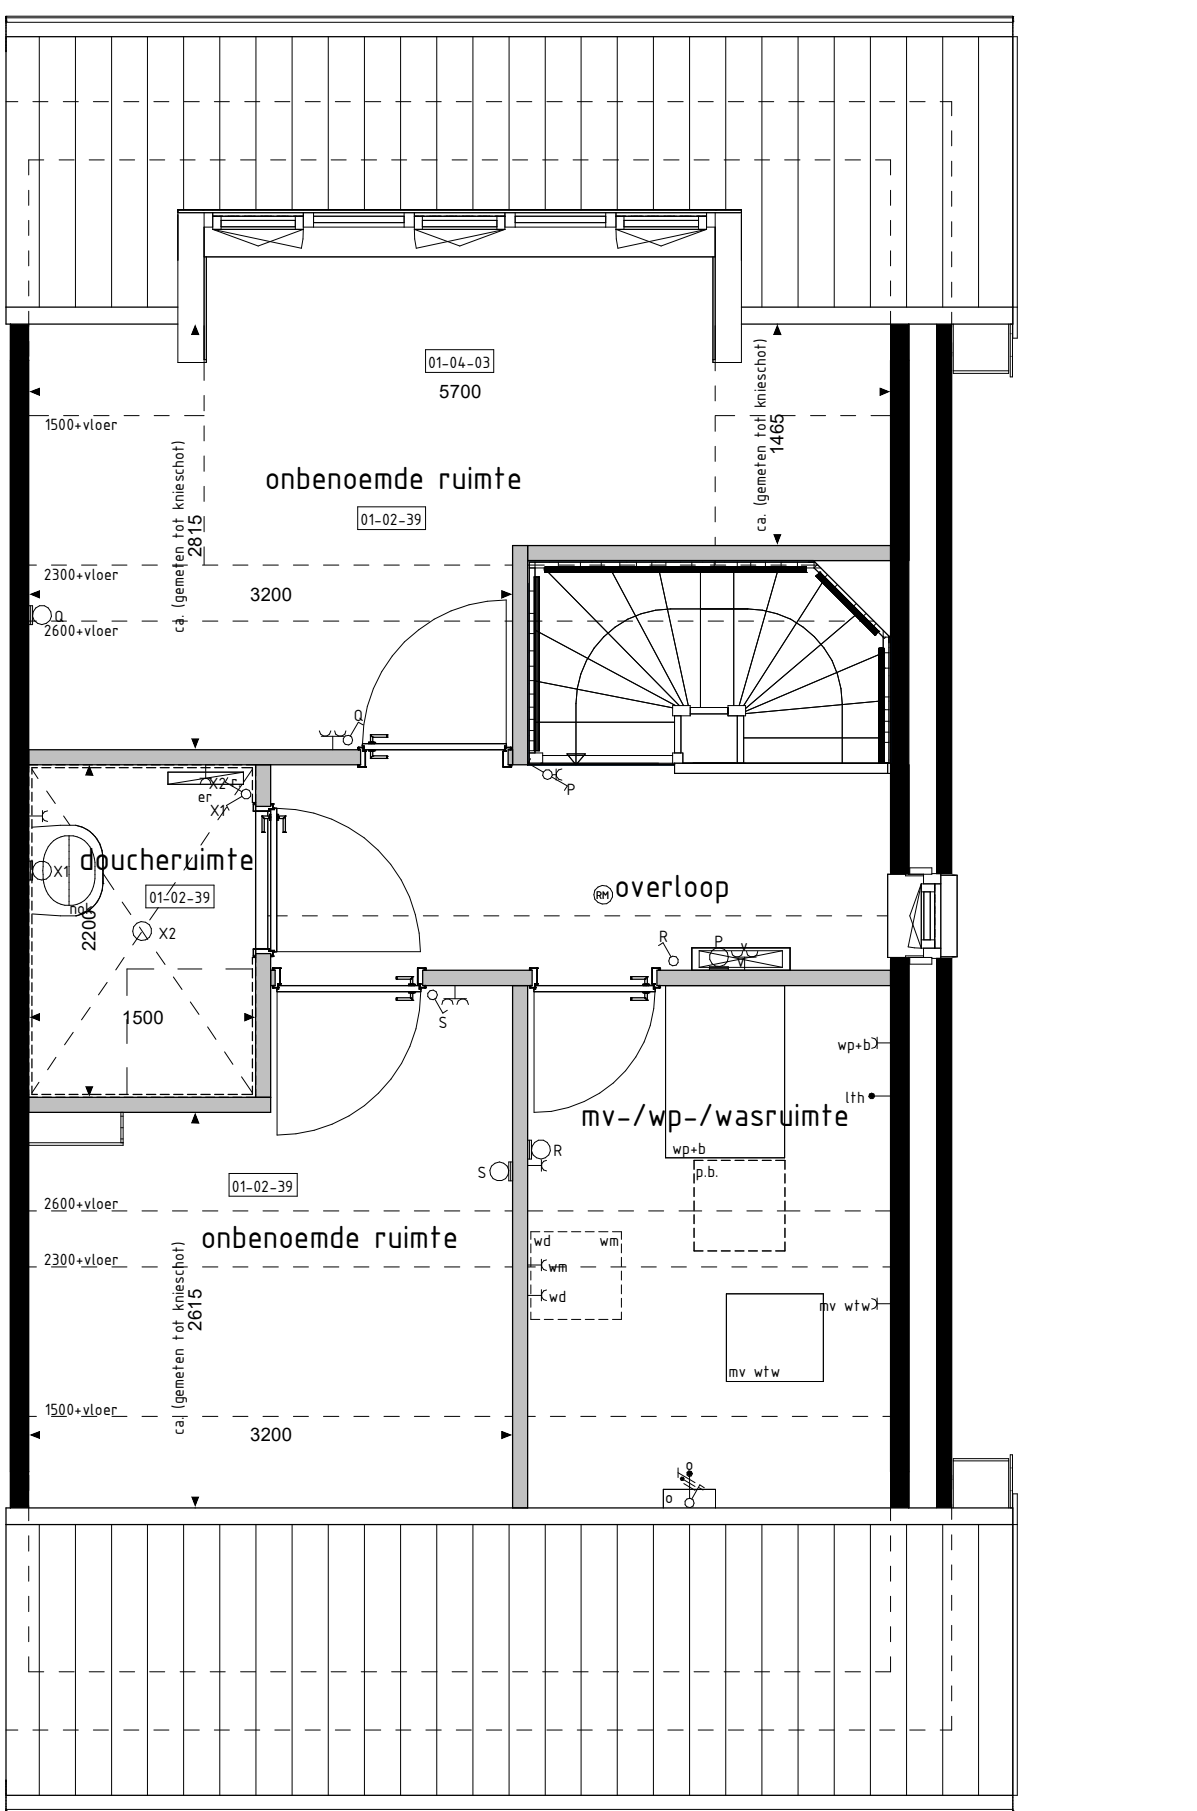

2e VERDIEPING

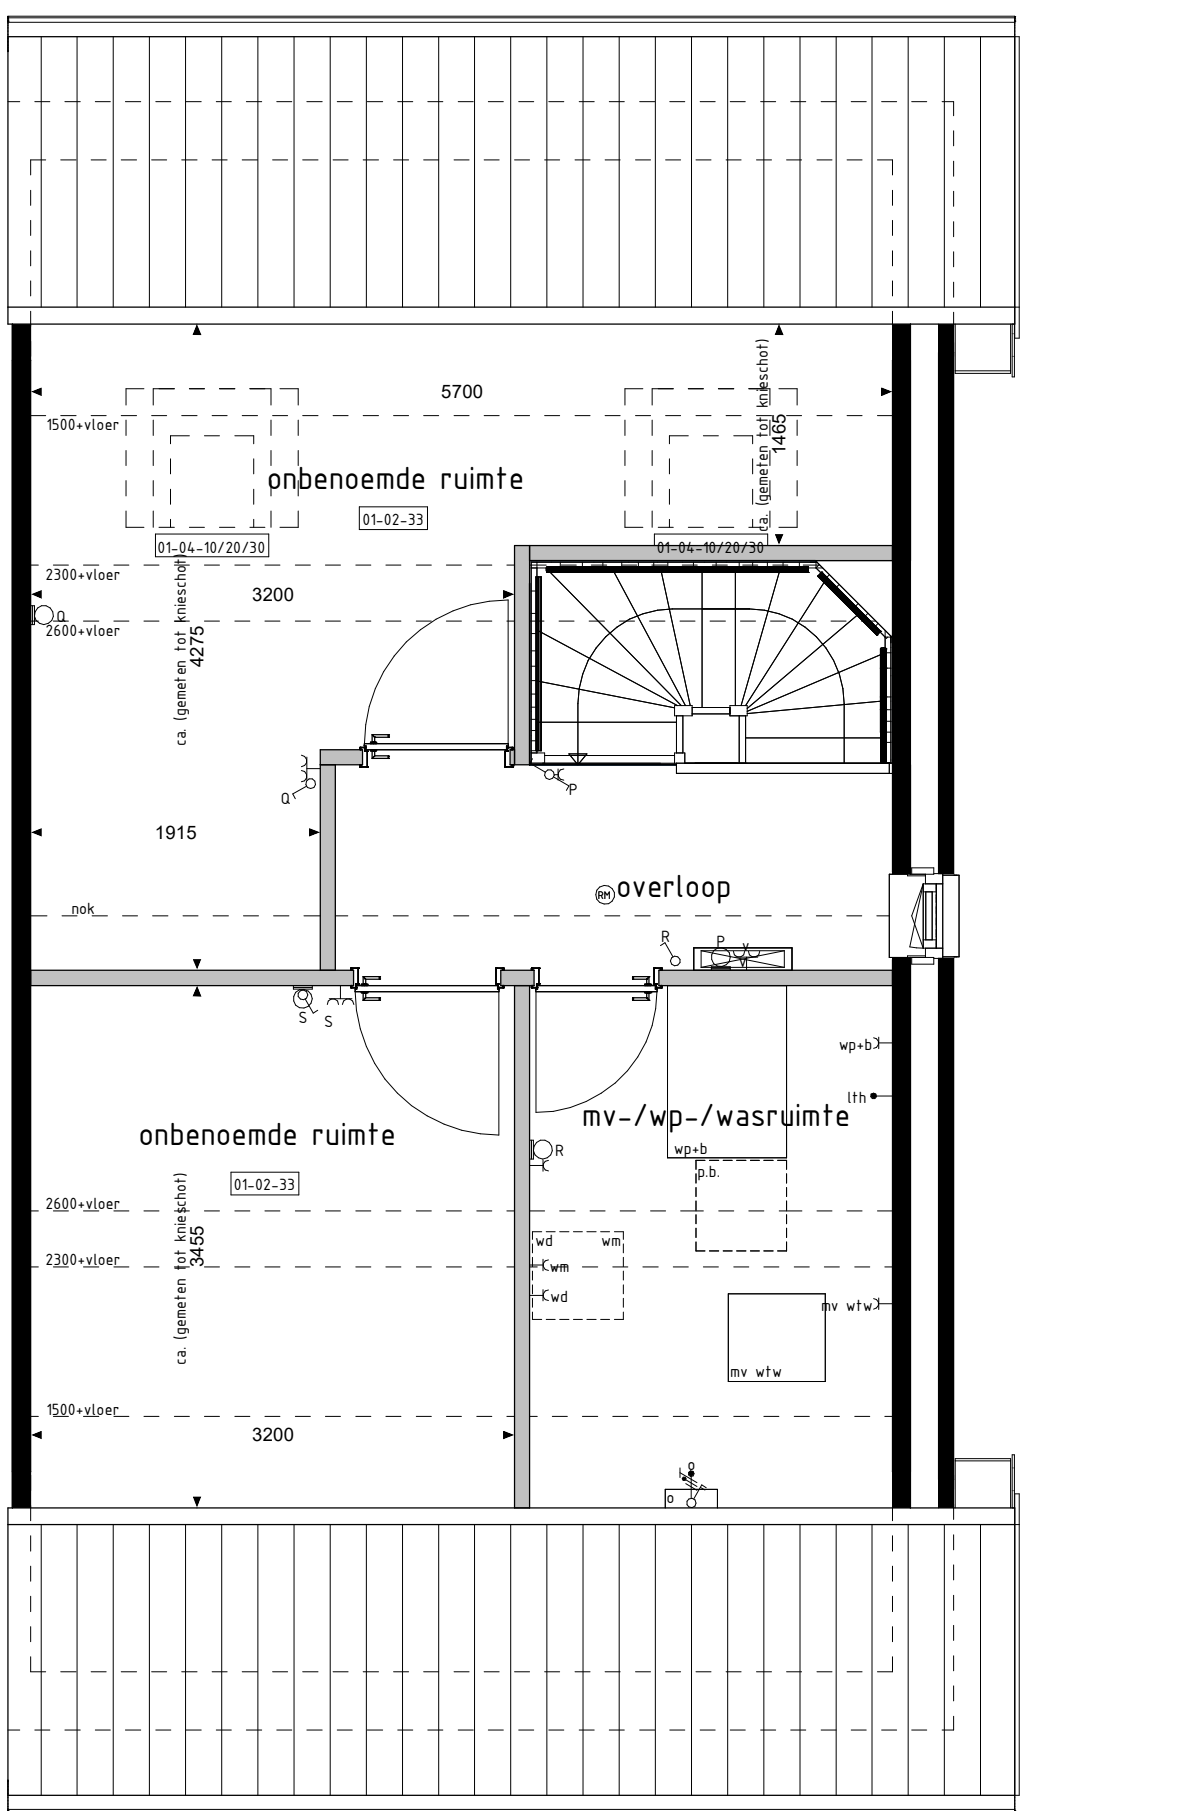

2e VERDIEPING

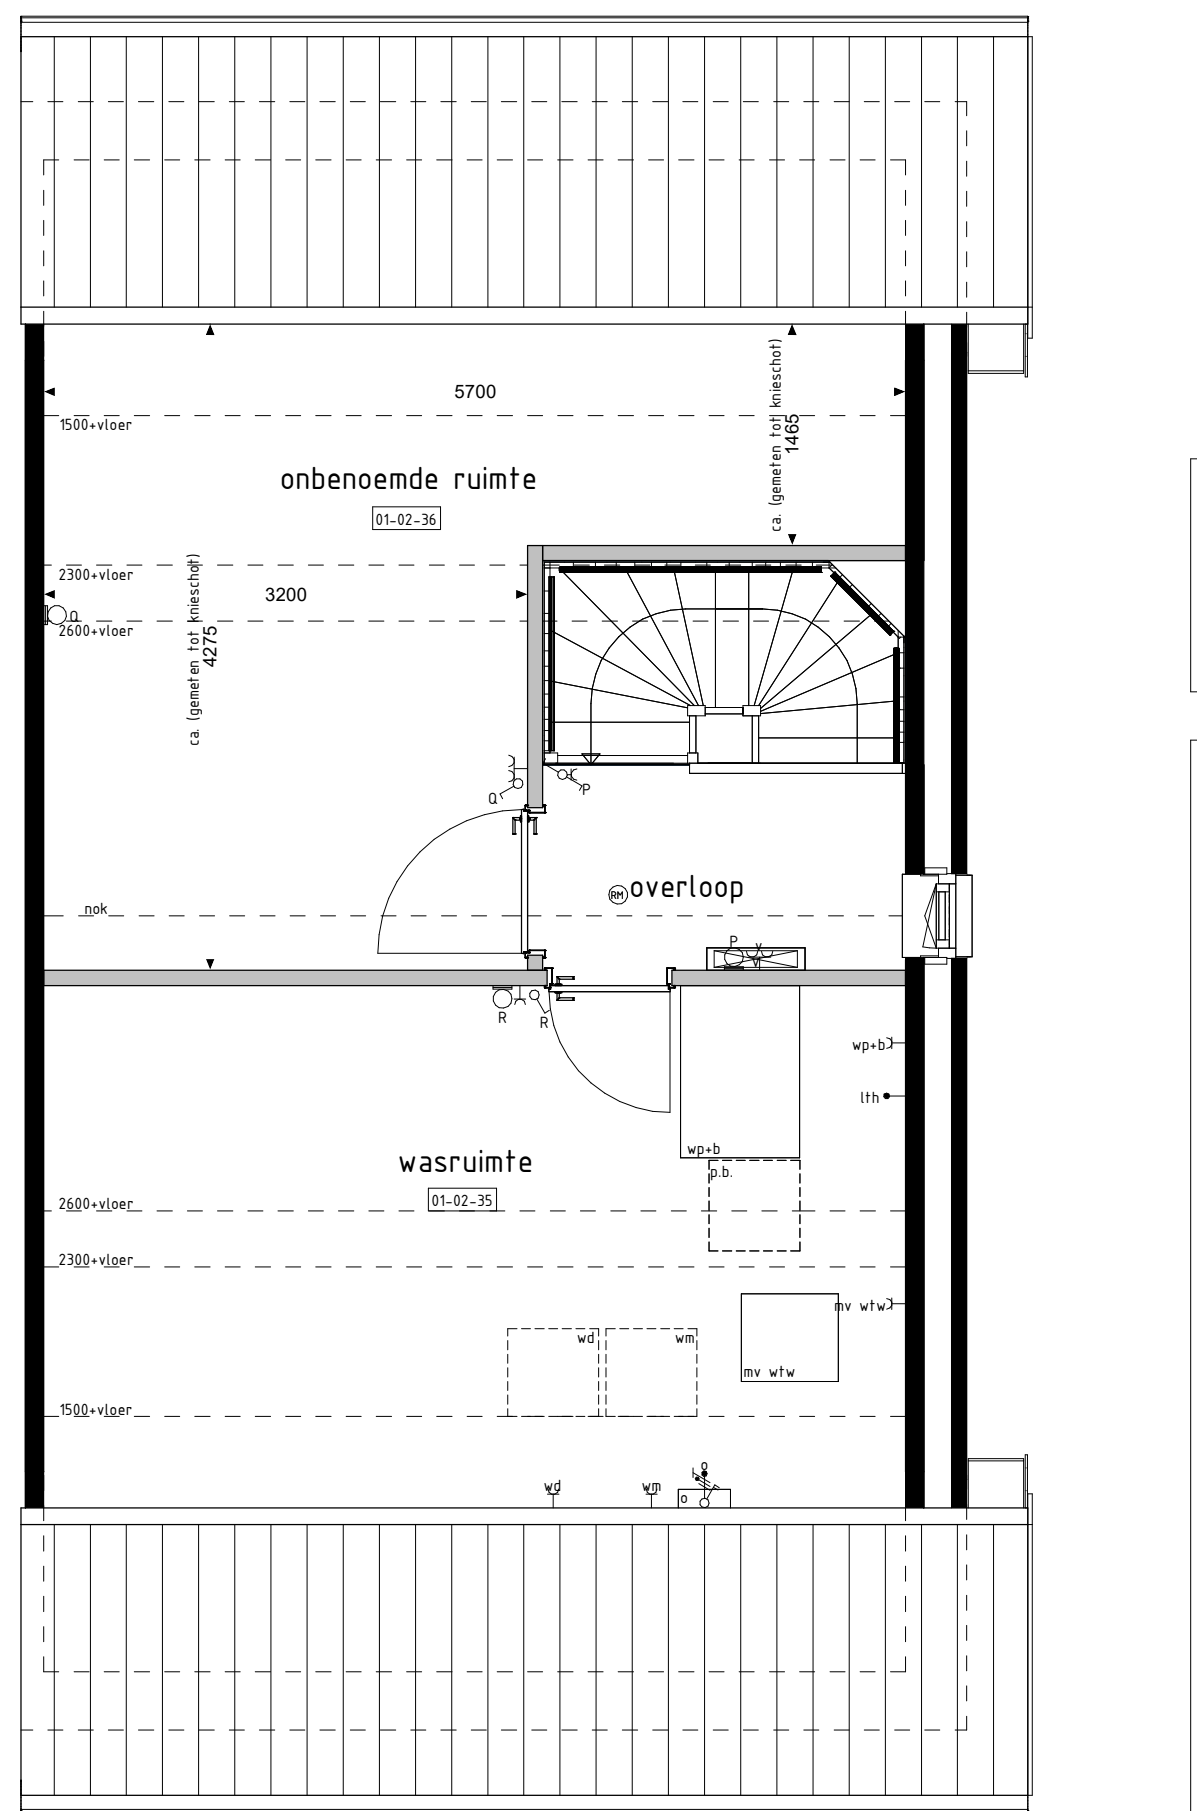

2e VERDIEPING

De op deze tekening getoonde woning, inclusief opties, kan een gespecialiseerde versie van een woning zijn.

Alle opties worden getoond a.d.v. de getoonde plattegronden van boven. De opties zijn echter niet van toepassing voor de overige bouwnummers met eventuele afwijkende gereel. en/of plattegronden.

RENVOOI OPTIES

- 01-01-01 Uitbreiding 100mm aan achterzijde woning
- 01-01-02 Uitbreiding 240mm aan achterzijde woning
- 01-02-09 Keuken in woonkamer
- 01-02-02 Vergroten entree (inclusief verschuiven toilet)
- 01-02-20 Deurkozijn tussen garage en woning (positie aan zijde achtergevel)
- 01-02-31 Onbenoemde ruimte op 2e verdieping
- 01-02-33 Twee onbenoemde ruimten op de 2e verdieping
- 01-02-35 Wasmachine op 2e verdieping
- 01-02-36 Onbenoemde ruimte op 2e verdieping (alleen mogelijk i.c.m. optie 01-02-35)
- 01-02-39 Douchebad inclusief tegelwerk en sanitair en twee onbenoemde ruimten op 2e verdieping
- 01-02-52 Samenvegen slaapkamer 2-3
- 01-02-57 Slaapplaats in slaapkamer 1
- 01-02-59 Vergroten badkamer inclusief tegelwerk, exclusief aansluiting sanitair
- 01-02-63 Verplaatsen closet naar badkamer i.c.m. vergroten slaapkamer 3 en vervallen van separate toiletterruimte op de 2e verdieping (inclusief vervallen tegelwerk, exclusief aansluiting sanitair)
- 01-02-64 Vergroten van overloop (niet mogelijk i.c.m. optie 01-02-63)
- 01-02-83 Trapkast zonder vergroten entree en toegang vanuit entree
- 01-02-84 Trapkast i.c.m. optie 01-02-02
- 01-02-90 Vaste kast (alleen mogelijk i.c.m. optie 01-02-02)
- 01-03-01 Schuifdeur in achtergevel i.c.m. vaste kozijn
- 01-03-31 Deurkozijn garage achtergevel verplaatsen naar zijgevel
- 01-04-01 Dakkapel in achtergevel (breedte ca. 1800mm)
- 01-04-03 Dakkapel in achtergevel (breedte ca. 3400mm)
- 01-04-10 Dakvenster (br. ah. ca. 116x180mm)
- 01-04-20 Dakvenster (br. ah. ca. 180x180mm)
- 01-04-30 Dakvenster (br. ah. ca. 550x180mm)

RENVOOI OPTIES

01-05-30 Optie zonnepanelen

BOUWKUNDIG RENVOOI

- schakelaar enkel
- schakelaar dubbel
- wisselschakelaar
- regeling mech. ventilatie
- plafondlichtpunt
- plafondlichtpunt opbouw
- wandlichtpunt
- rookmelder
- rookmelder opbouw
- geaard wandcontactdoos enkel
- geaard wandcontactdoos dubbel opbouw
- geaard wandcontactdoos dubbel volledig inbouw
- schel
- deurbel
- aansluitpunt dakrafstand/relatieve (loos)
- aansluitpunt kooktoestel (loos)
- aansluitpunt boiler (loos)
- aansluitpunt thermostaat
- aansluitpunt thermostaat cv
- aansluitpunt elektrische radiator
- aansluitpunt omvormer f.b.v. zonnepanelen
- aansluitpunt warmtepomp
- aansluitpunt wasmachine
- aansluitpunt wasdroger
- aansluitpunt gebalanceerde ventilatie-unit
- aansluitpunt keukenmeubel - lichtpunt
- aansluitpunt vloerwasker
- radiator
- vloerwasker cv installatie
- opstelplaats wasmachine
- opstelplaats wasdroger
- opstelplaats kookkast
- opstelplaats gebalanceerde ventilatie-unit
- opstelplaats warmtepomp - boiler
- opstelplaats warmtepomp
- opstelplaats boiler
- opstelplaats extra boiler
- opstelplaats zonnepanelen f.b.v. zonnepanelen
- zonnepanelen (positie indicatief)
- builenkraan met schroefput
- builenkraan
- schroefput

De voor u woning van toepassing zijnde symbolen zijn opgenomen in de plattegronden.

Opties: gevelaanzichten en plattegronden

Woningtype
B1 en B2

T VELD FASE 1A

Project : GEFEN 40 WONINGEN KOOPWONINGEN

Bouwnummers : 3 en 4

Schaal : zie tekening

Datum : 22-03-2024

Tekeningnummer : VK1A-17

