



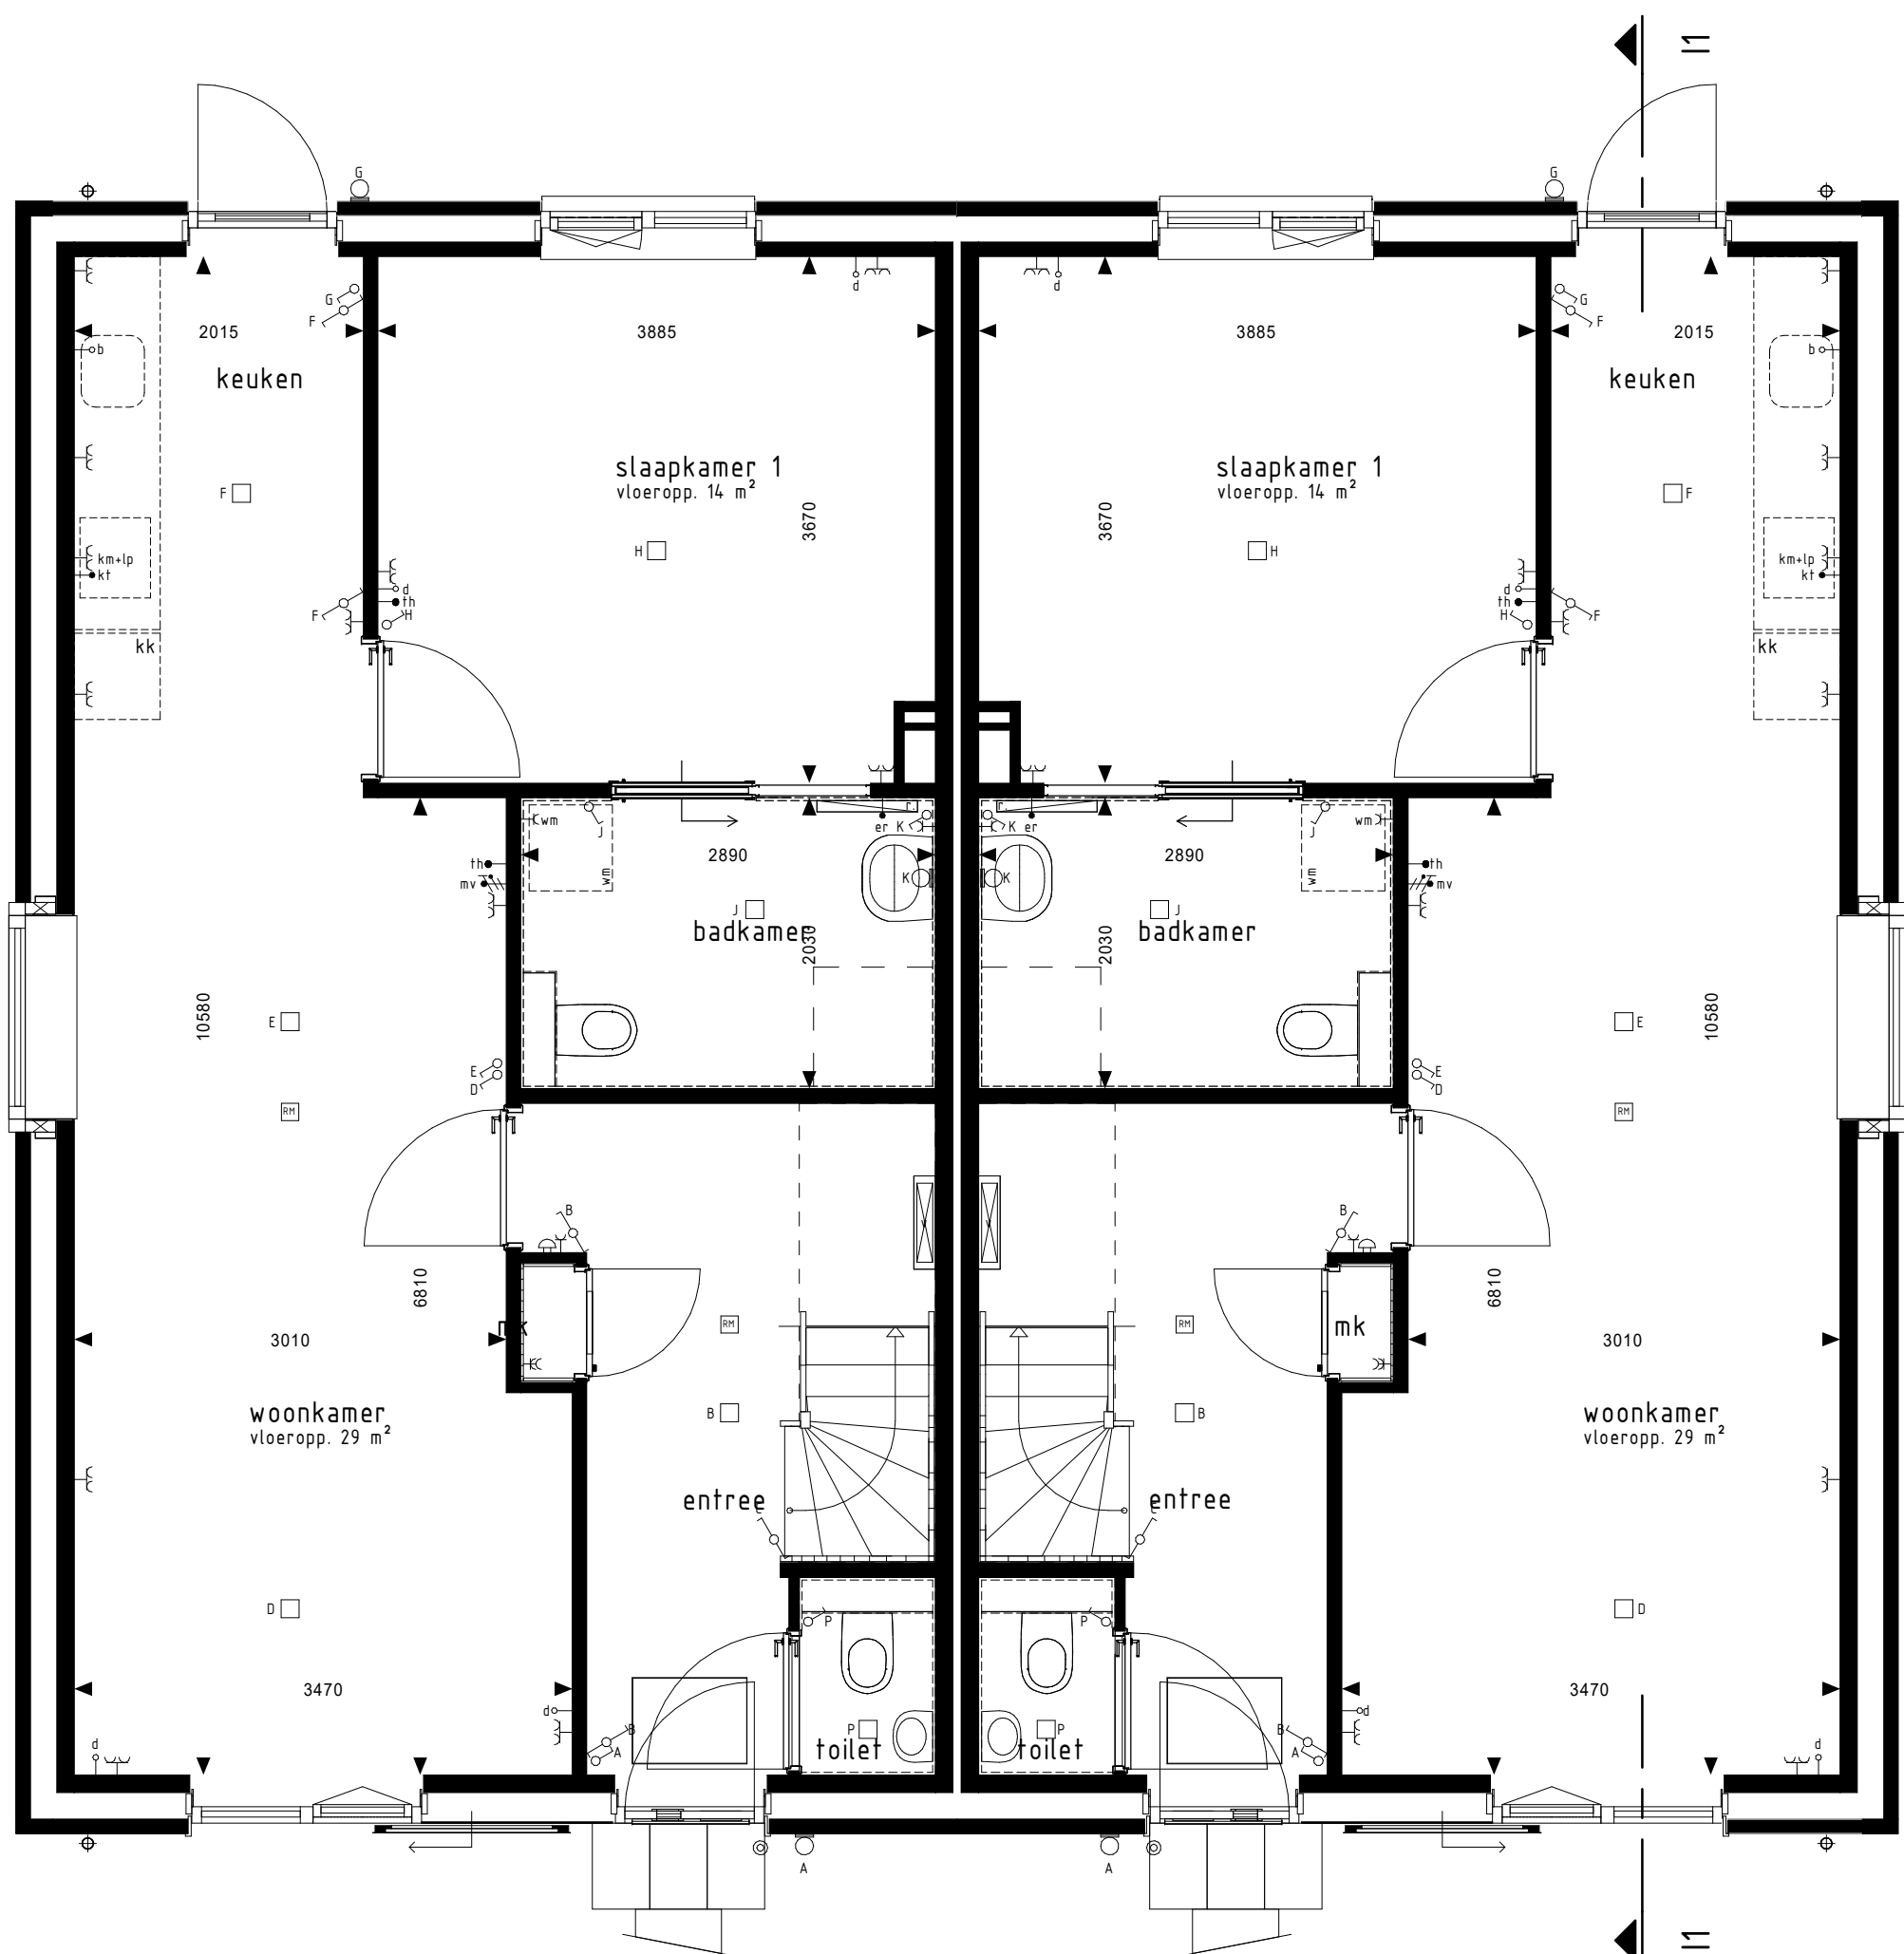

type IIs
bwnr get.:402

type II
bwnr get.:403


BEGANE GROND

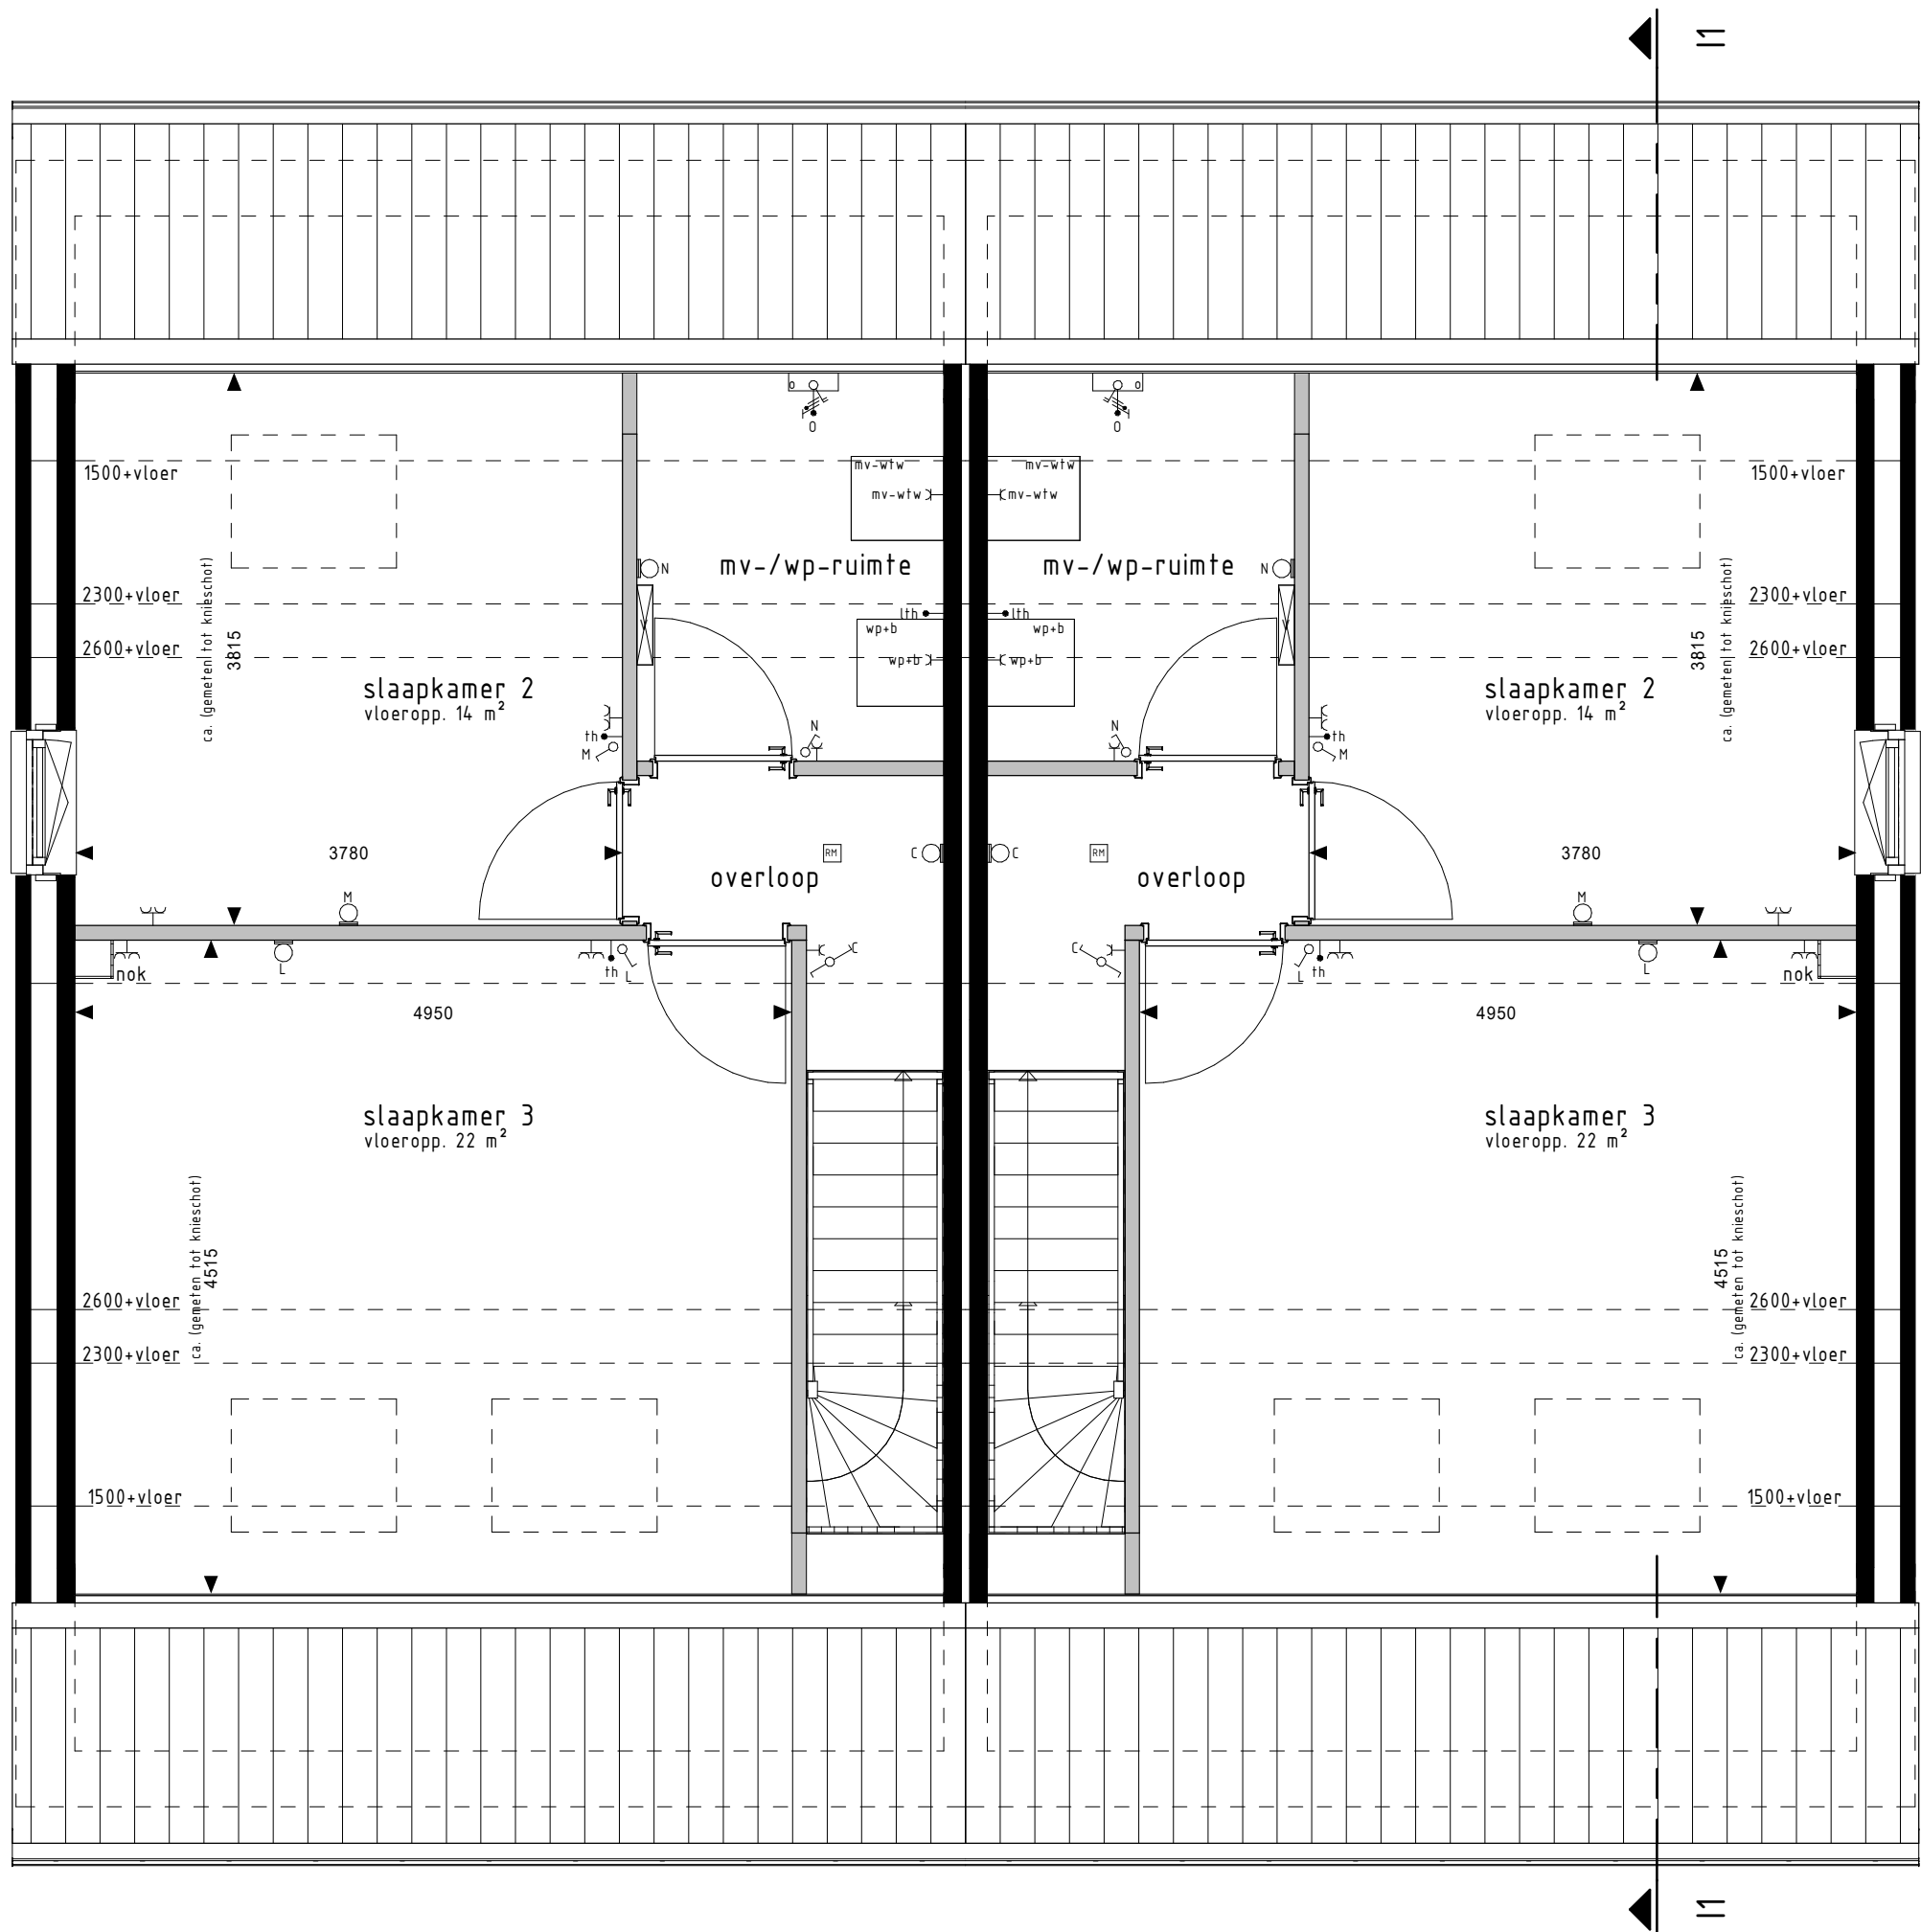

type IIs
bwnr get.:402

type II
bwnr get.:403

1e VERDIEPING

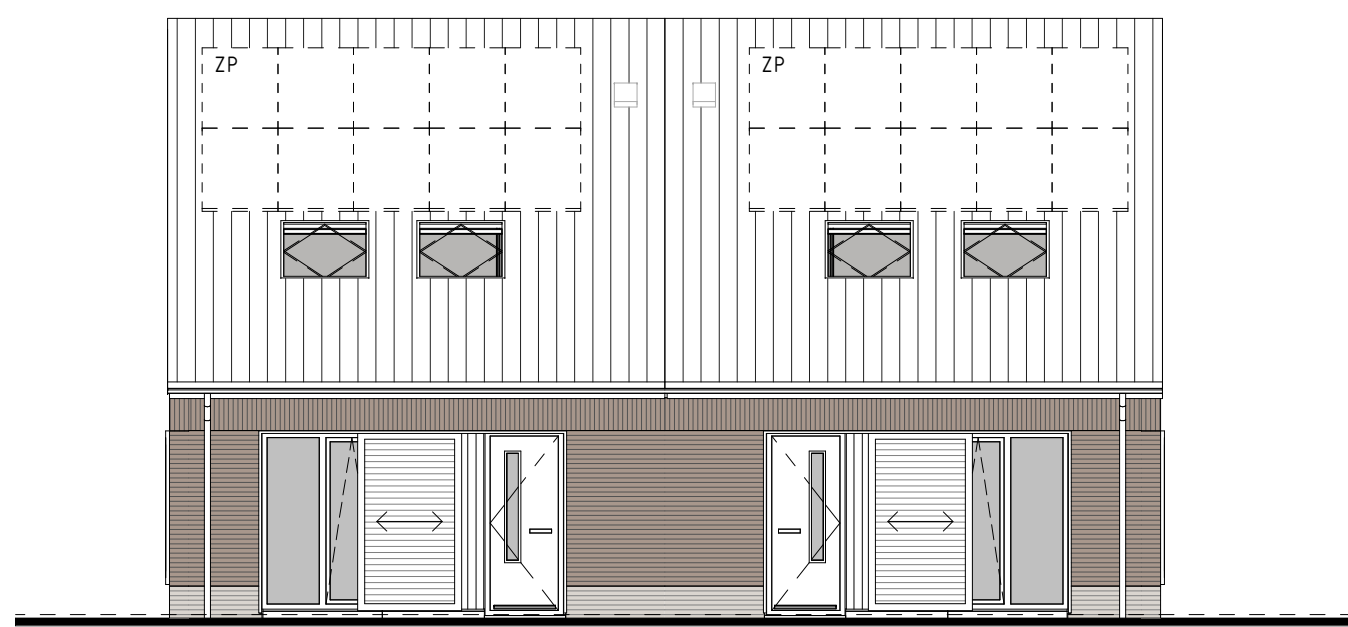

type IIs
bwnr get.:402

type II
bwnr get.:403


VOORGEVEL



type II
bwnr get.:403


type IIs
bwnr get.:402

ACHTERGEVEL

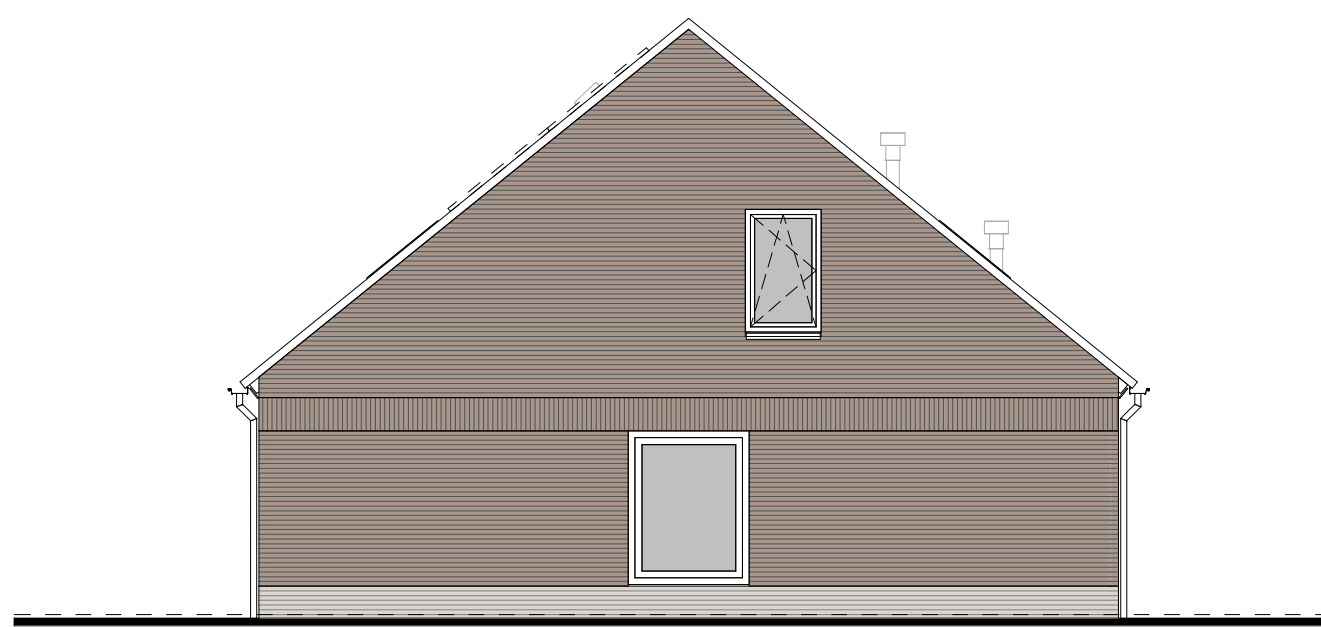


type II
bwnr get.:403

RECHTER ZIJEVEL

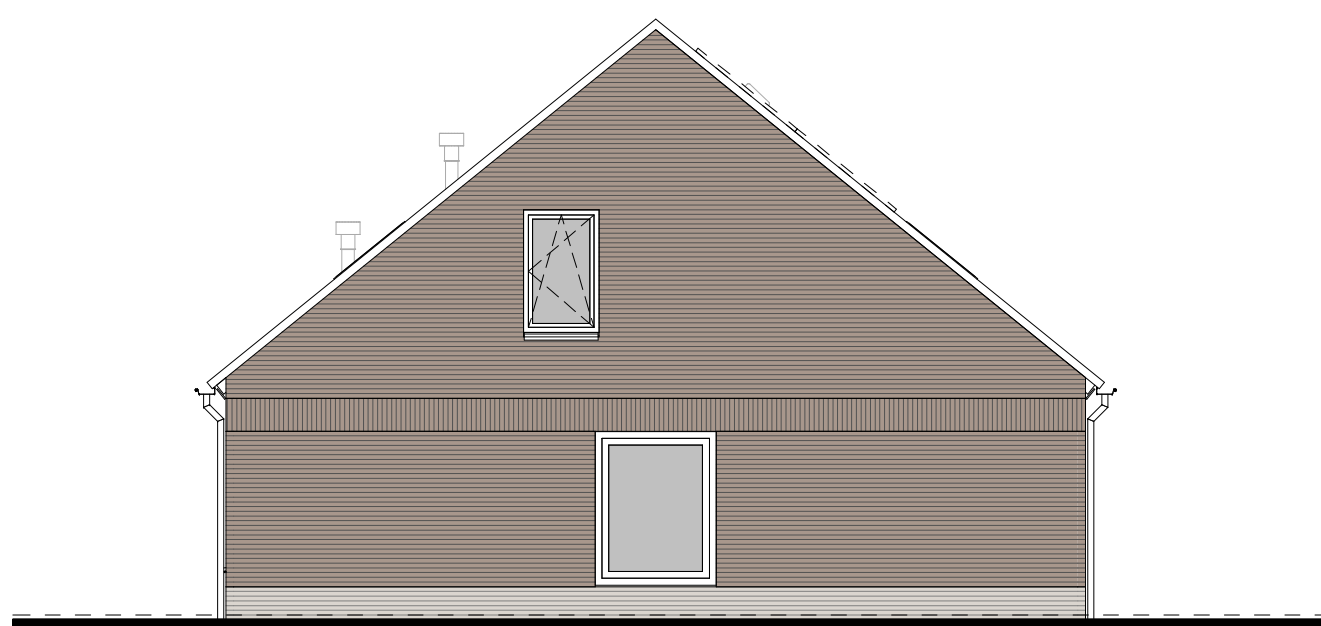

type IIs
bwnr get.:402

LINKER ZIJEVEL

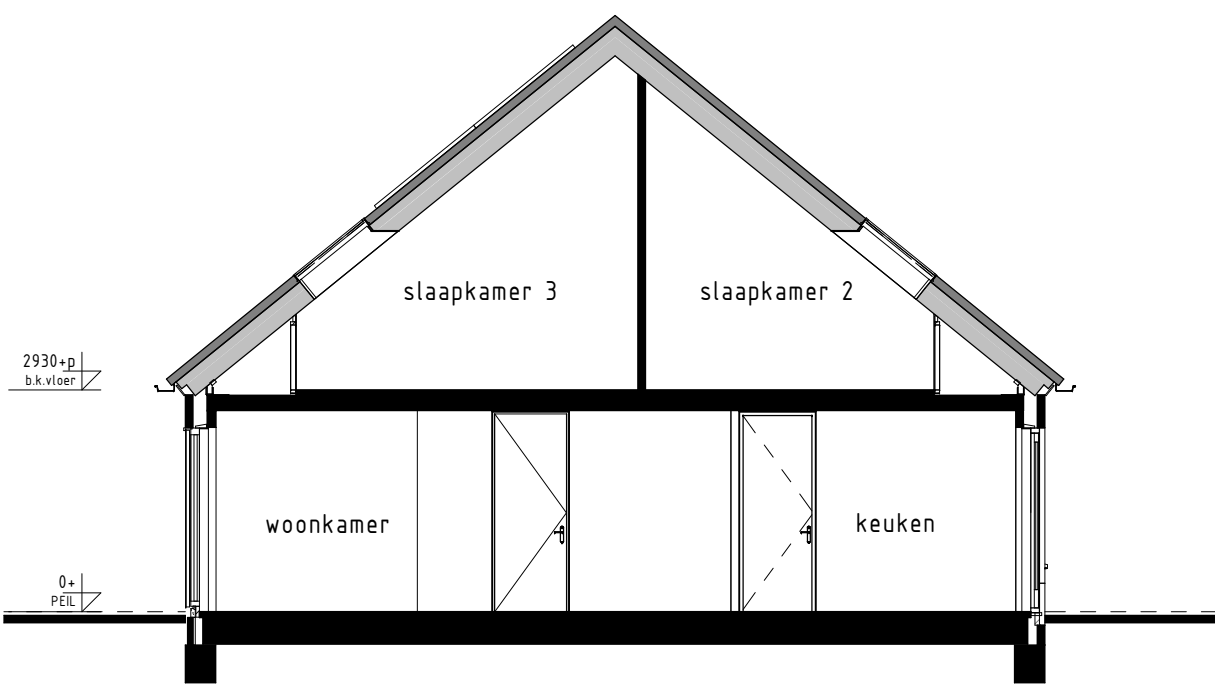

type IIs
bwnr get.:403

bwnr gesp.:402

DOORSNEDE I1-I1

RENVOOI OPTIES

05-30 Optie samenstellen

BOUWKUNDIG RENVOOI

- schakelaar enkel
- schakelaar dubbel
- wisselschakelaar
- regeling mech. ventilatie
- plafondlichtpunt
- plafondlichtpunt opbouw
- wandlichtpunt
- rookmelder
- rookmelder opbouw
- geaard wandcontactdoos enkel
- geaard wandcontactdoos dubbel opbouw
- geaard wandcontactdoos dubbel volledig inbouw
- schel
- deurtel
- aansluitpunt data/telefoon/televisie (loos)
- aansluitpunt kooktoestel (loos)
- aansluitpunt kooktoestel (vast)
- aansluitpunt boiler (loos)
- aansluitpunt thermostaat
- aansluitpunt thermostaat cv
- aansluitpunt elektrische radiator
- aansluitpunt omvormer f.b.v. zonnepanelen
- aansluitpunt warmtepomp
- aansluitpunt wasmachine
- aansluitpunt wasdroger
- aansluitpunt gebalanceerde ventilatie-eenheid
- aansluitpunt keukenmeubel - lichtpunt
- radiator
- vloerverwarming cv installatie
- opstelpaats wasmachine
- opstelpaats wasdroger
- opstelpaats koelkast
- opstelpaats gebalanceerde ventilatie-eenheid
- opstelpaats warmtepomp - boiler
- opstelpaats warmtepomp
- opstelpaats boiler
- passieve opwarmers extra boiler
- opstelpaats omvormer f.b.v. zonnepanelen
- zonnepanelen (passieve indicatie)
- buitenkraan met schroefput
- buitenkraan
- schroefput

De voor uw woning van toepassing zijnde symbolen zijn opgenomen in de plattegronden.

Gevelaanzichten, plattegronden en doorsnede.

Woningtype:
I1.

Brabant op z'n best

PROJECT : Veghel, Brabant op z'n Best, fase 1b en 4.

BOUWNRS : 402 en 403

SCHAAL : zie tekening

DATUM : 11 maart 2022

TEKENINGNR : VK-04

