
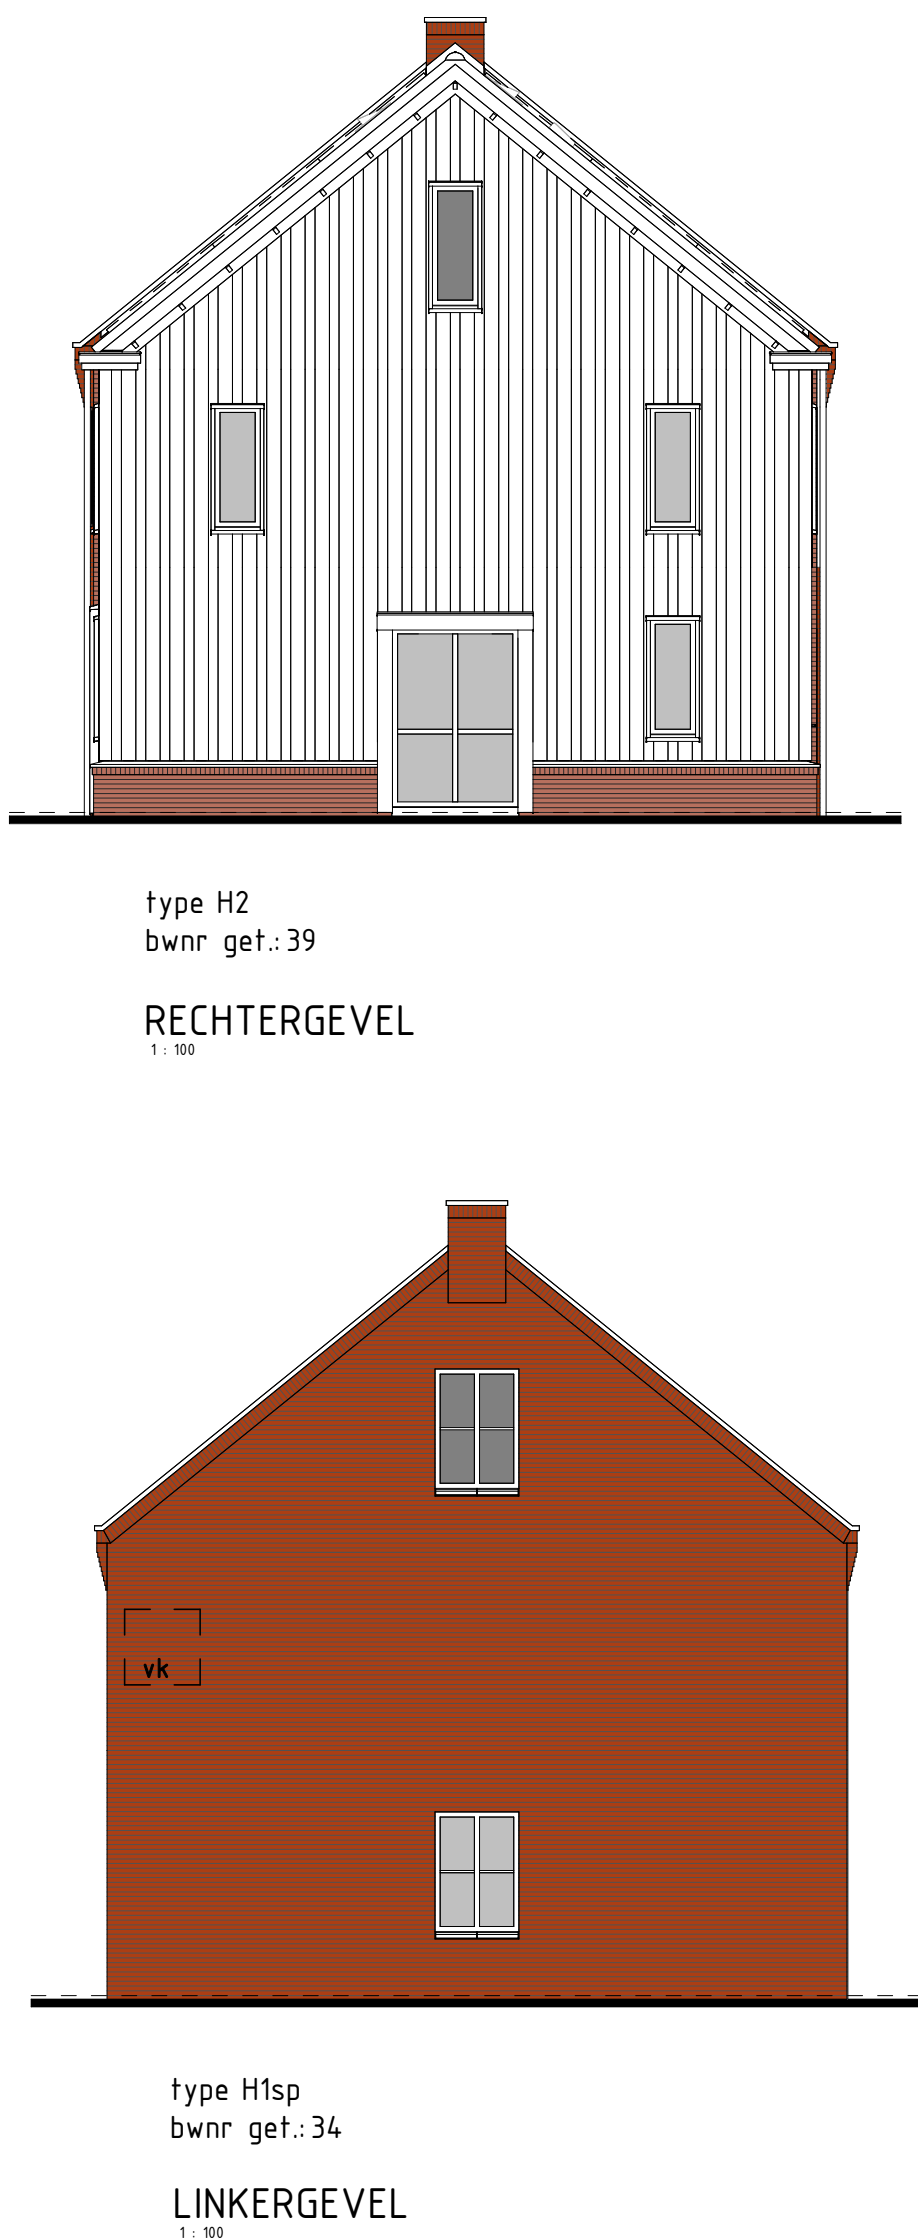
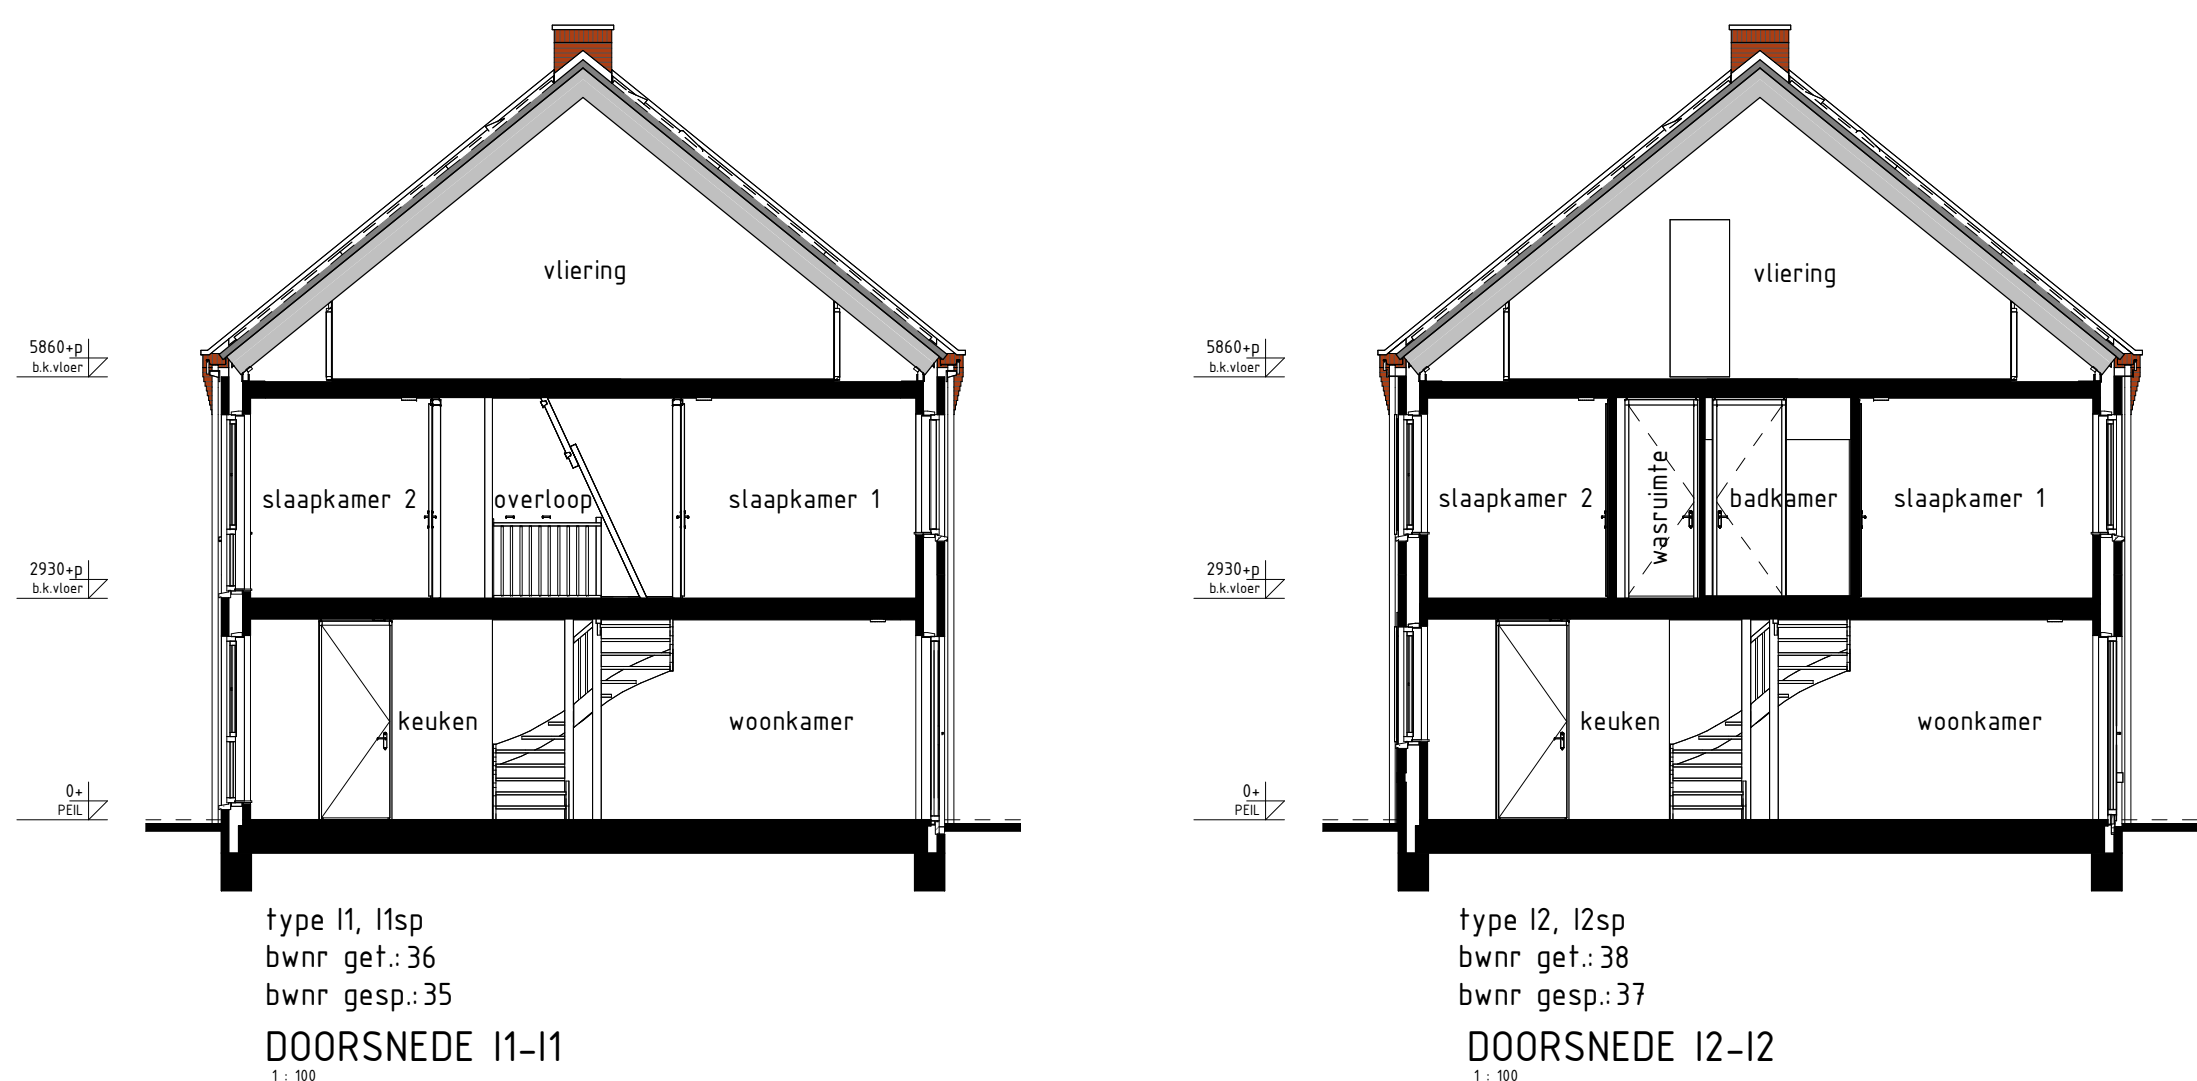
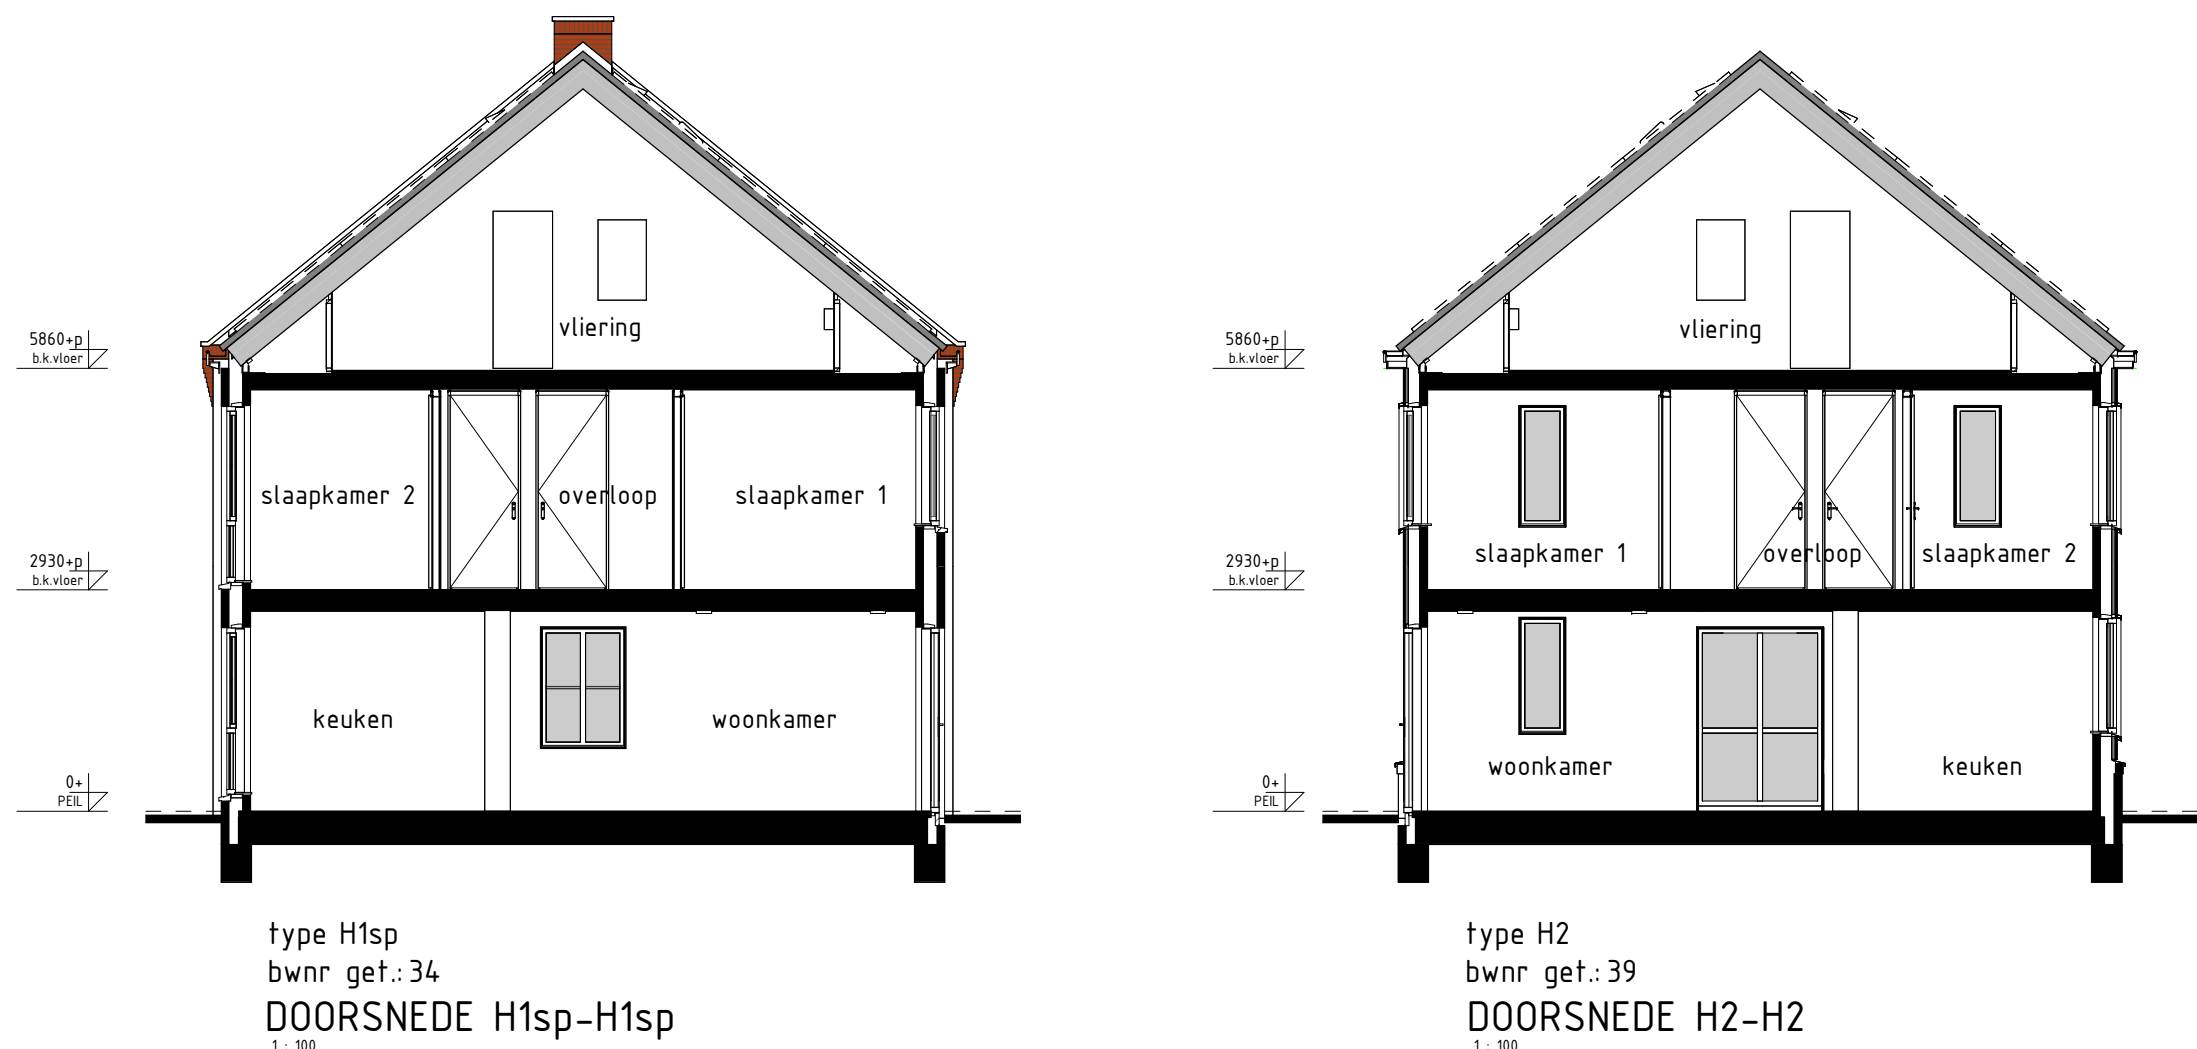
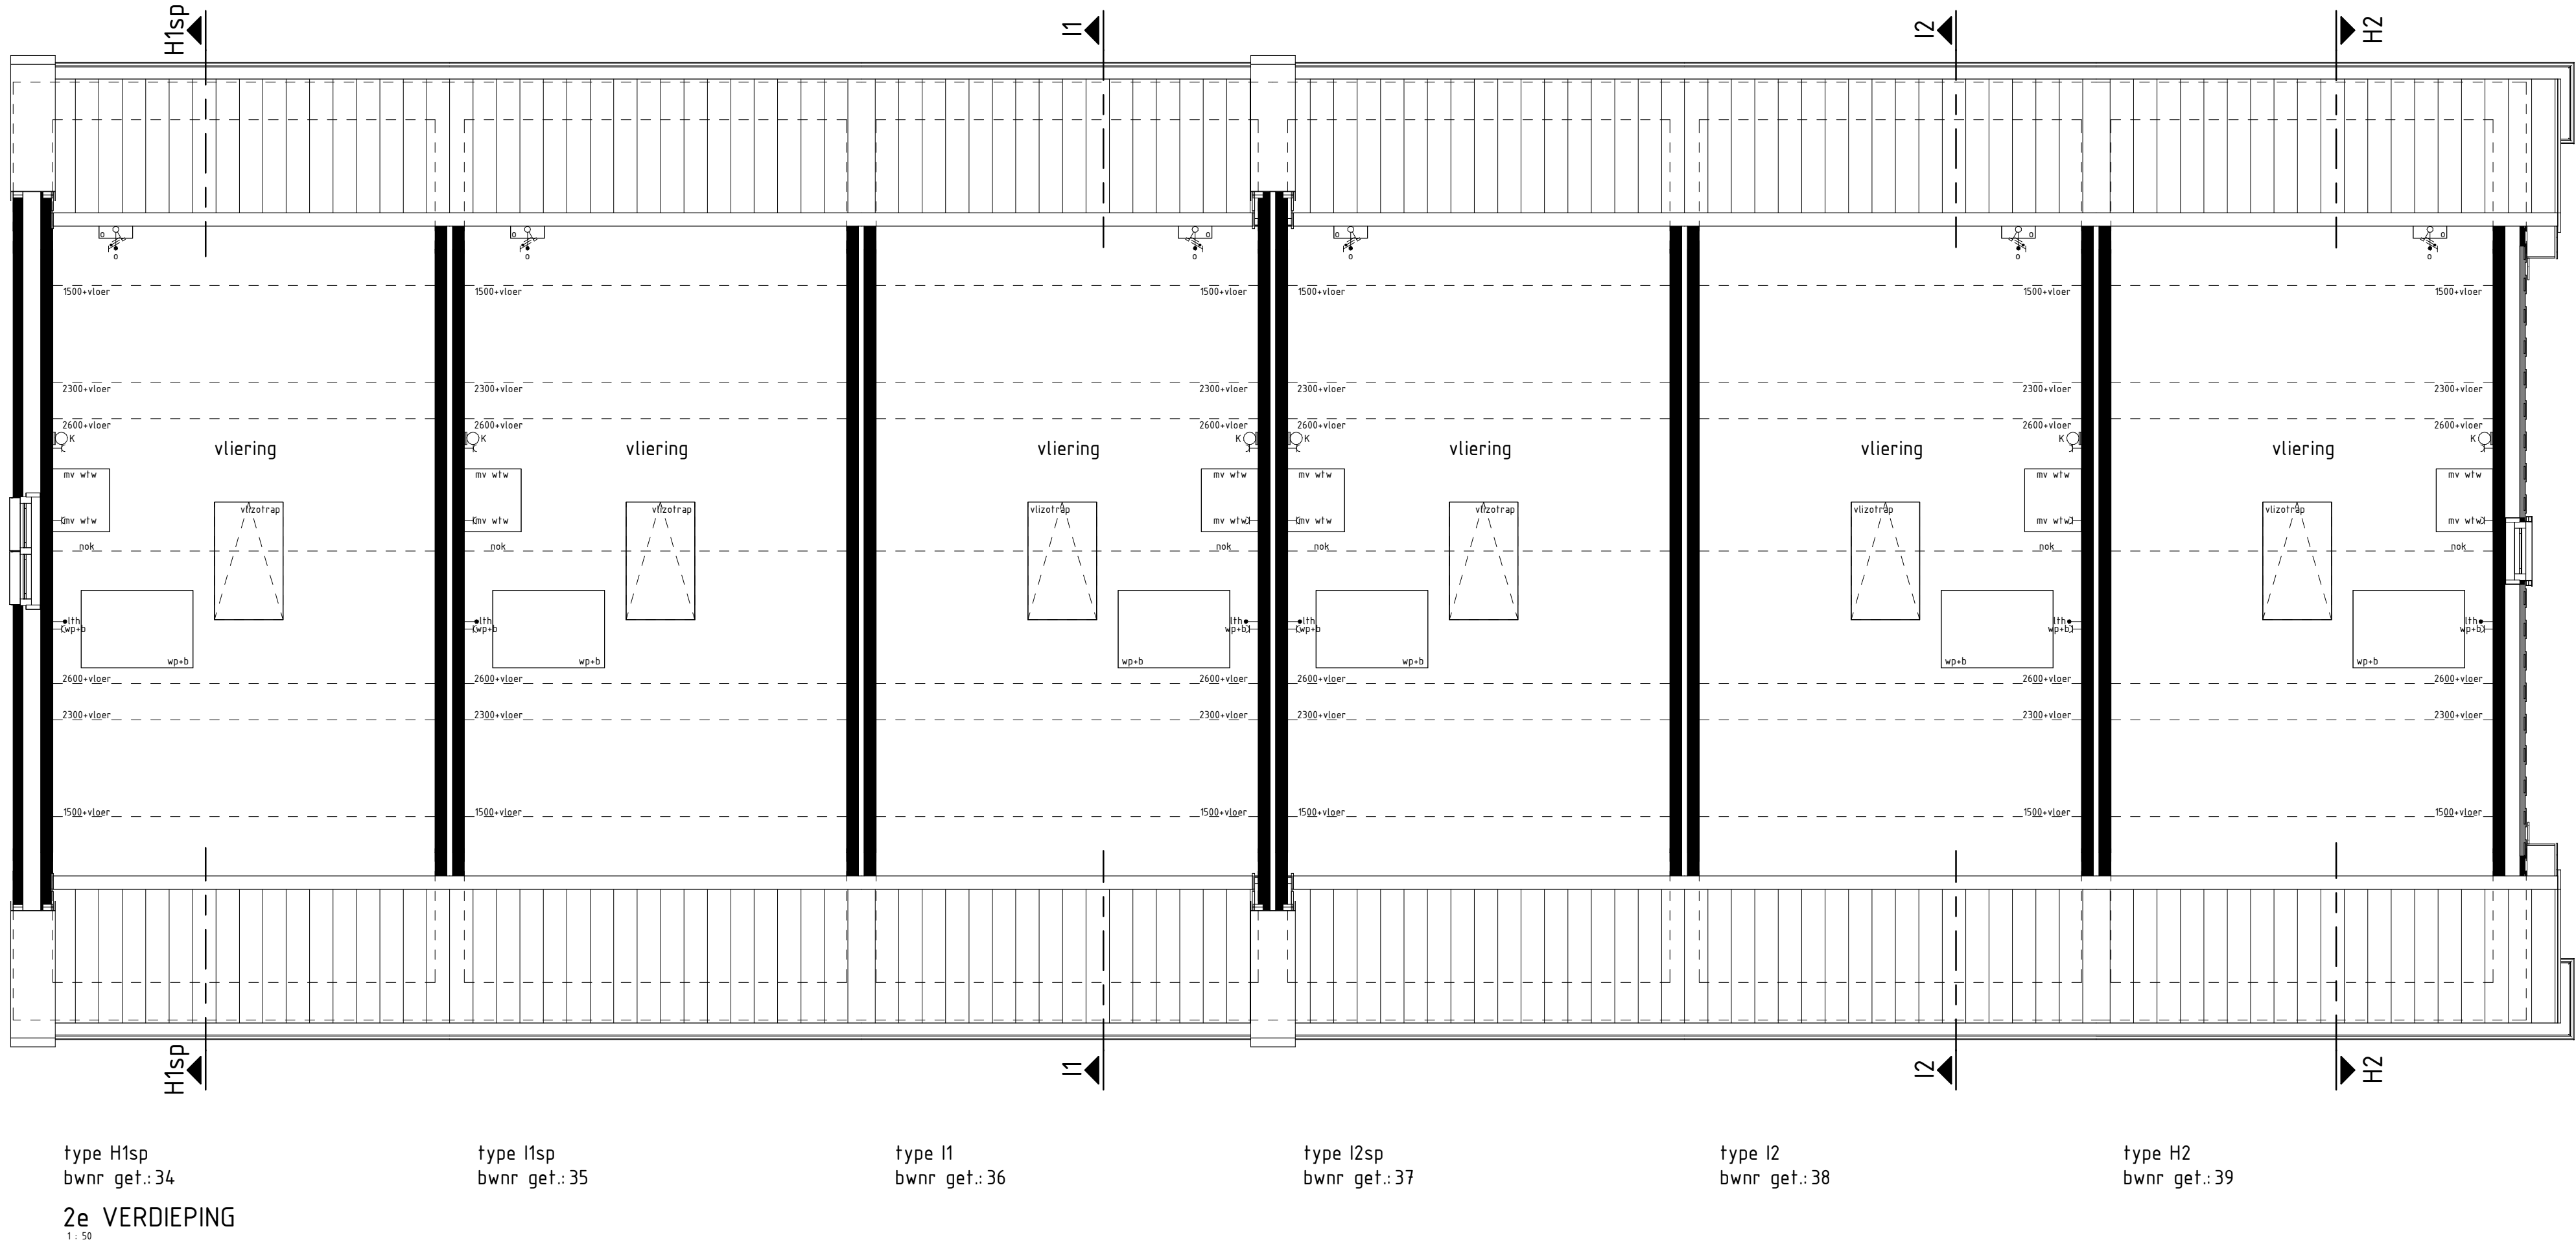
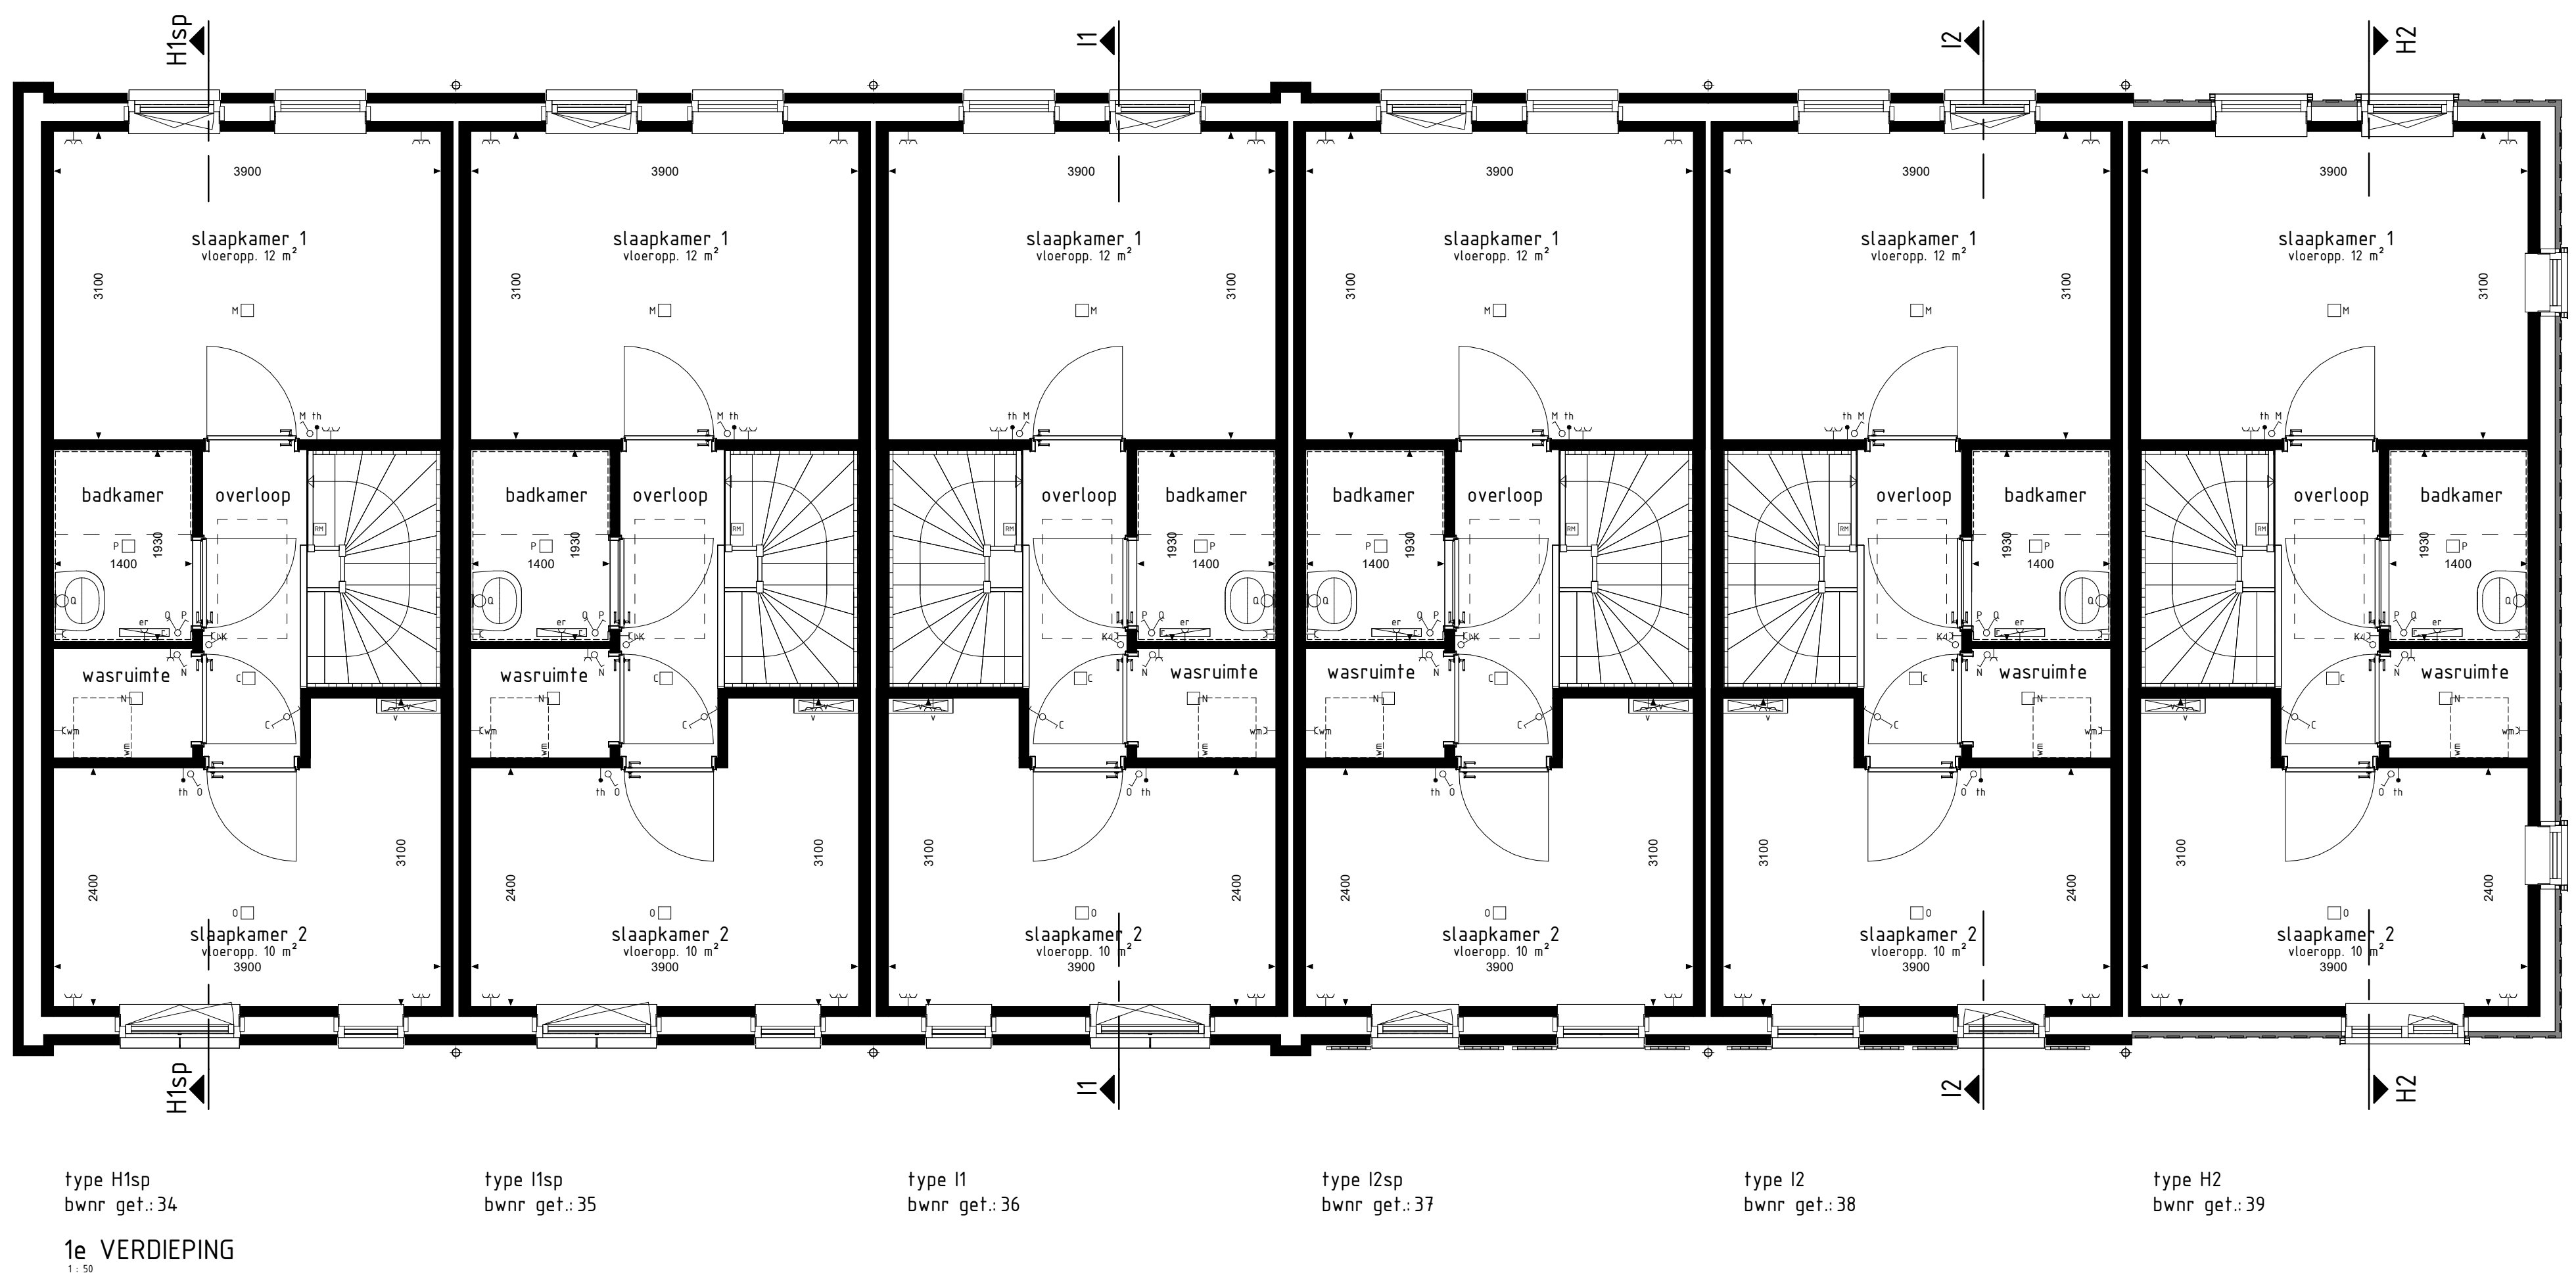


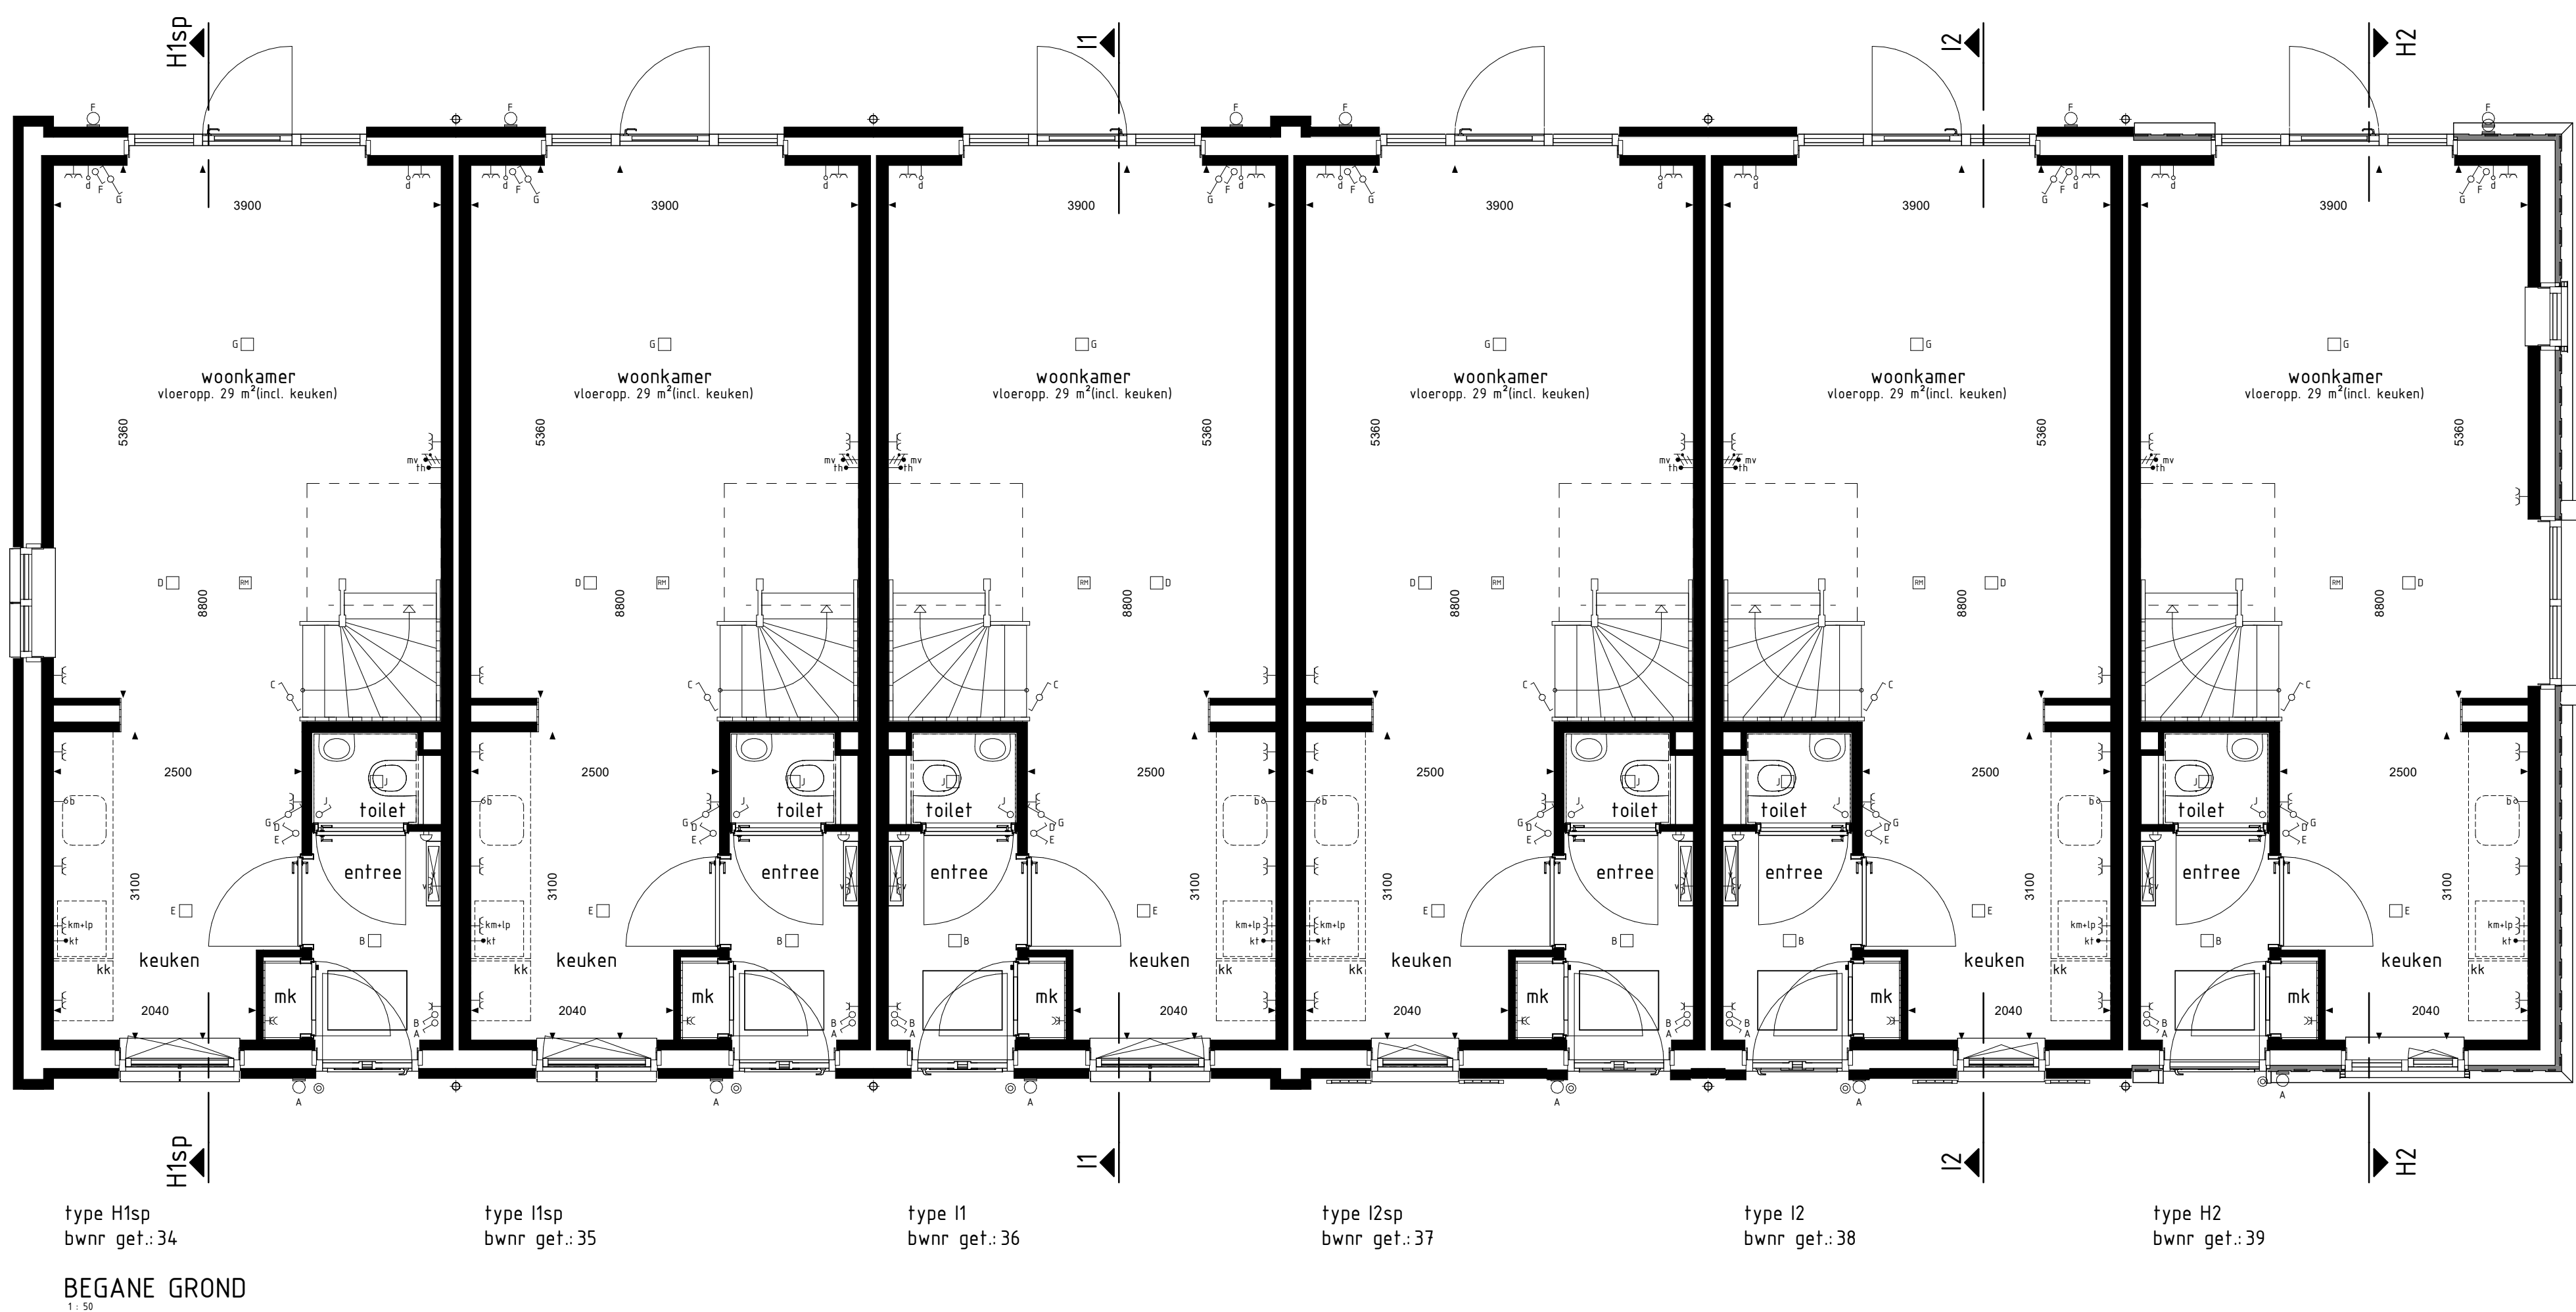

BOUWKUNDIG RENVOOI

- schakelaar enkel
- schakelaar dubbel
- wisselschakelaar
- regeling mech. ventilatie
- plafondlichtpunt
- plafondlichtpunt opbouw
- wandlichtpunt
- rookmelder
- rookmelder opbouw
- geaard wandcontactdoos enkel
- geaard wandcontactdoos dubbel opbouw
- geaard wandcontactdoos dubbel volledig inbouw
- schel
- deurbel
- aansluitpunt data/telefoon/televisie (loos)
- aansluitpunt kooktoestel (loos)
- aansluitpunt kooktoestel
- aansluitpunt boiler (loos)
- aansluitpunt thermostaat
- aansluitpunt thermostaat cv
- aansluitpunt elektrische radiator
- aansluitpunt omvormer f.b.v. zonnepanelen
- aansluitpunt warmtepomp
- aansluitpunt wasmachine
- aansluitpunt wasdroger
- aansluitpunt gebalanceerde ventilatie-unit
- aansluitpunt keukenmodel + lichtpunt
- aansluitpunt vloerverwarming
- radiator
- vloerverwarming cv installatie
- vn opstelplaats wasmachine
- wd opstelplaats wasdroger
- lk opstelplaats kookkast
- nv vlv opstelplaats gebalanceerde ventilatie-unit
- wp-b opstelplaats warmtepomp + boiler
- wp opstelplaats warmtepomp
- b opstelplaats boiler
- pb positie optioneel extra boiler
- o opstelplaats omvormer f.b.v. zonnepanelen
- zp zonnepanelen (positie indicatief)
- bk buitenkraan met schroefpunt
- bk buitenkraan
- schroefpunt

De voor uw woning van toepassing zijnde symbolen zijn opgenomen in de plattegronden.

RENVOOI OVERIGE

- rest gelegenheid

RENVOOI OPTIES

01-05-38 Optie zonnepanelen

Gevelaanzichten, plattegronden en doorsnede

Woningtype
H1, H2, I1 en I2

MOLENDEL FASE 1

Project : GAMEREN 42 KOOPWONINGEN

Bouwnummers : 34 t/m 39

Schaal : zie tekening

Datum : 12-07-2024

Tekeningnummer : VK113

