




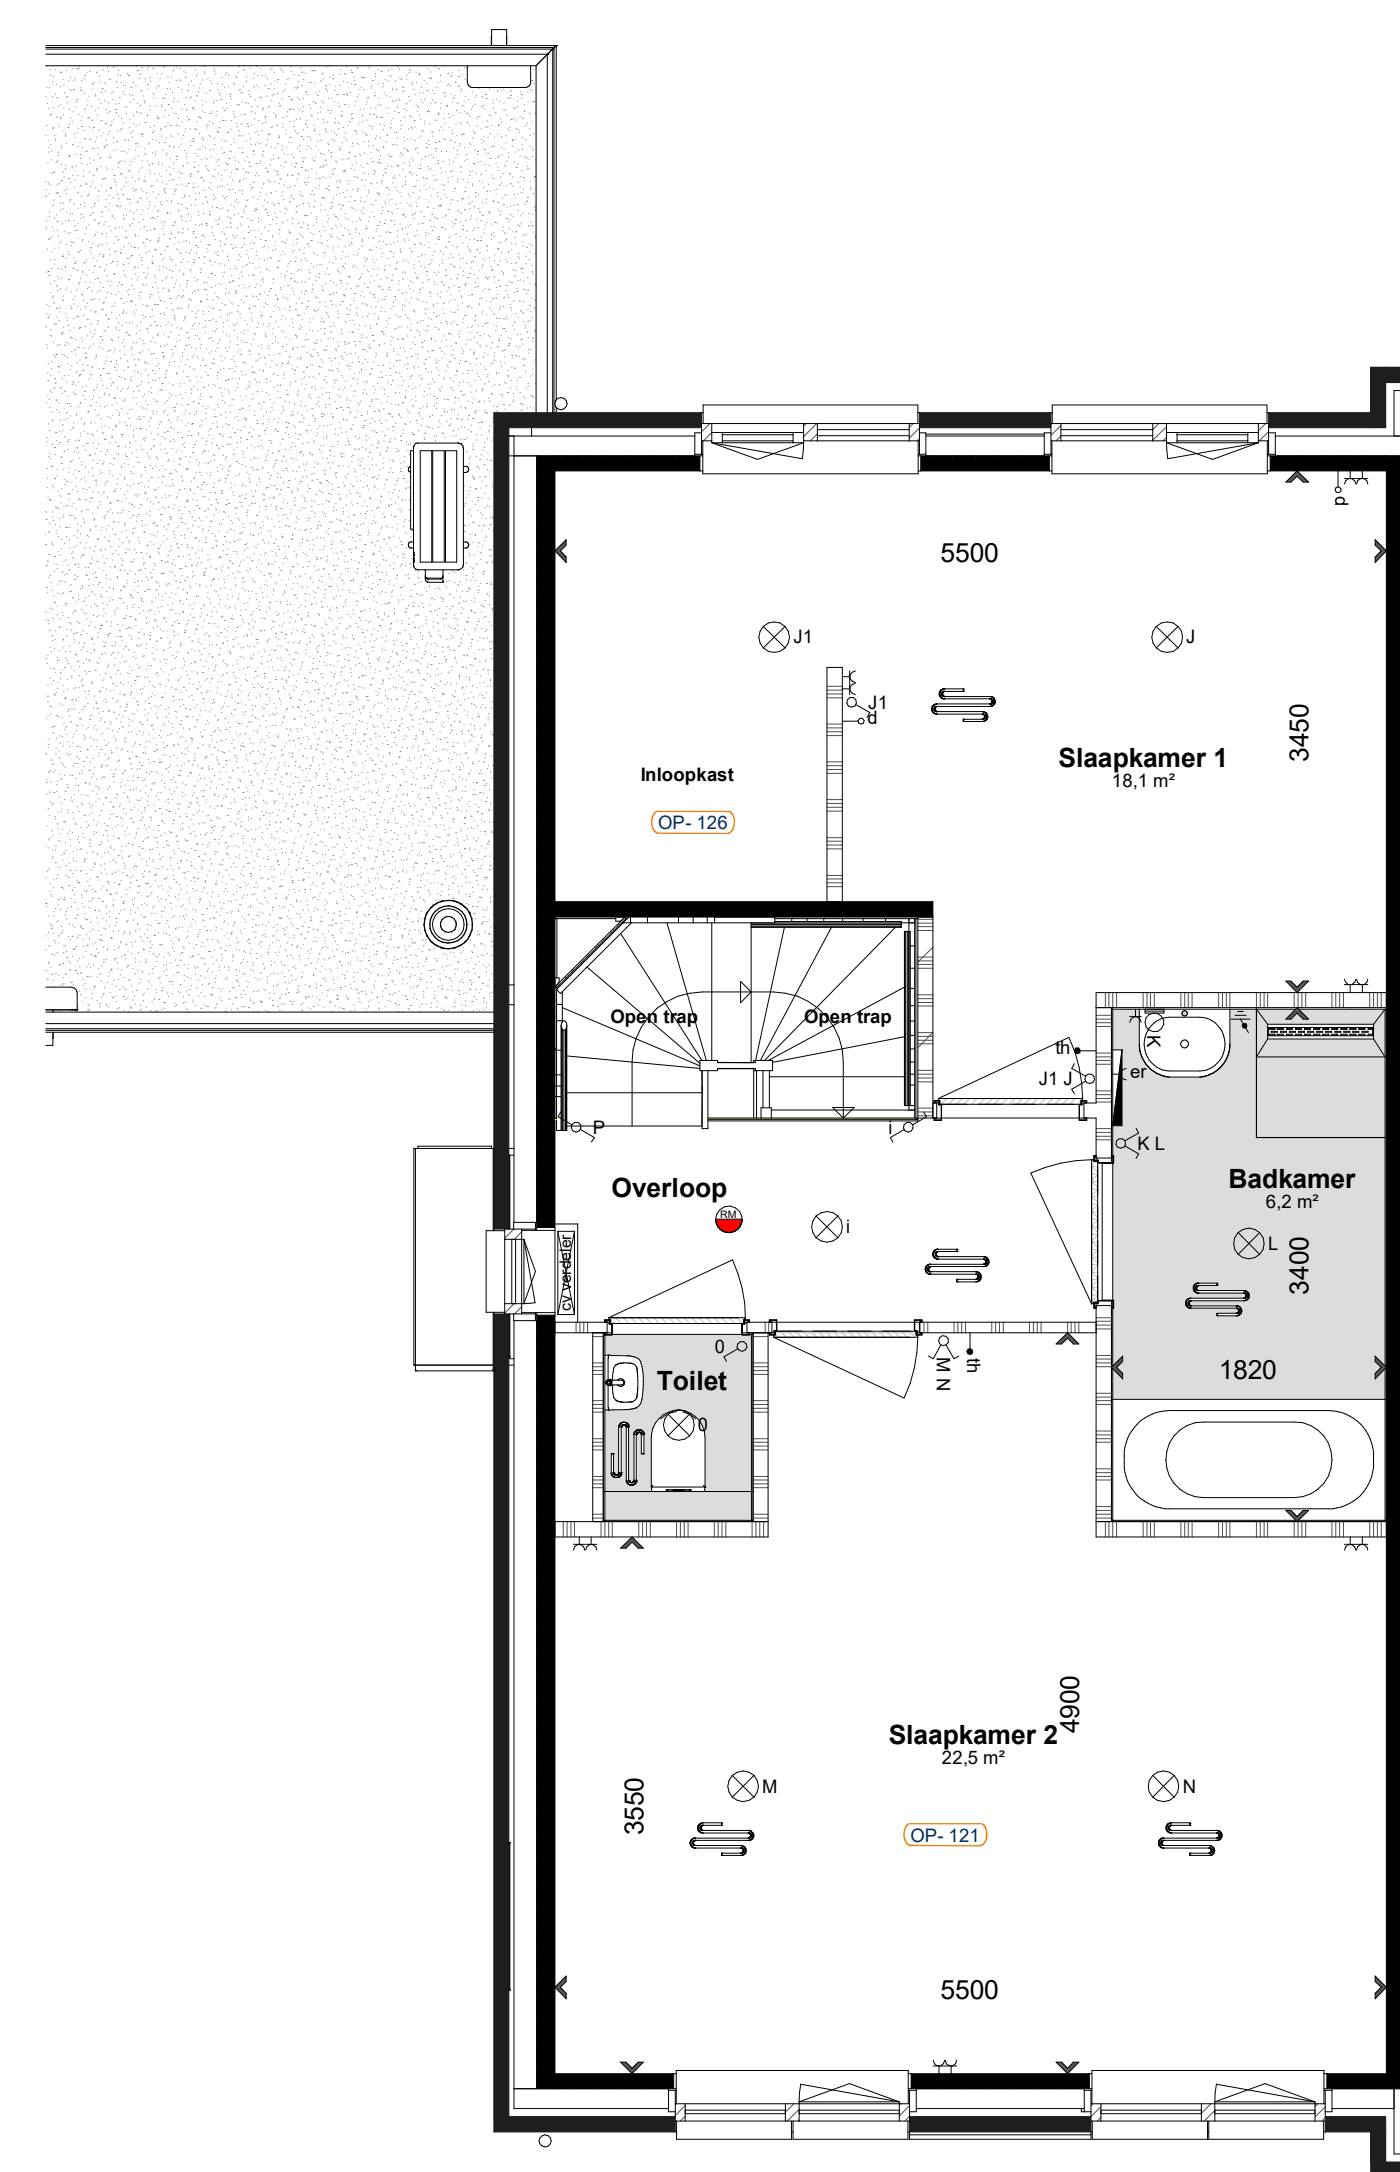


Eerste verdieping

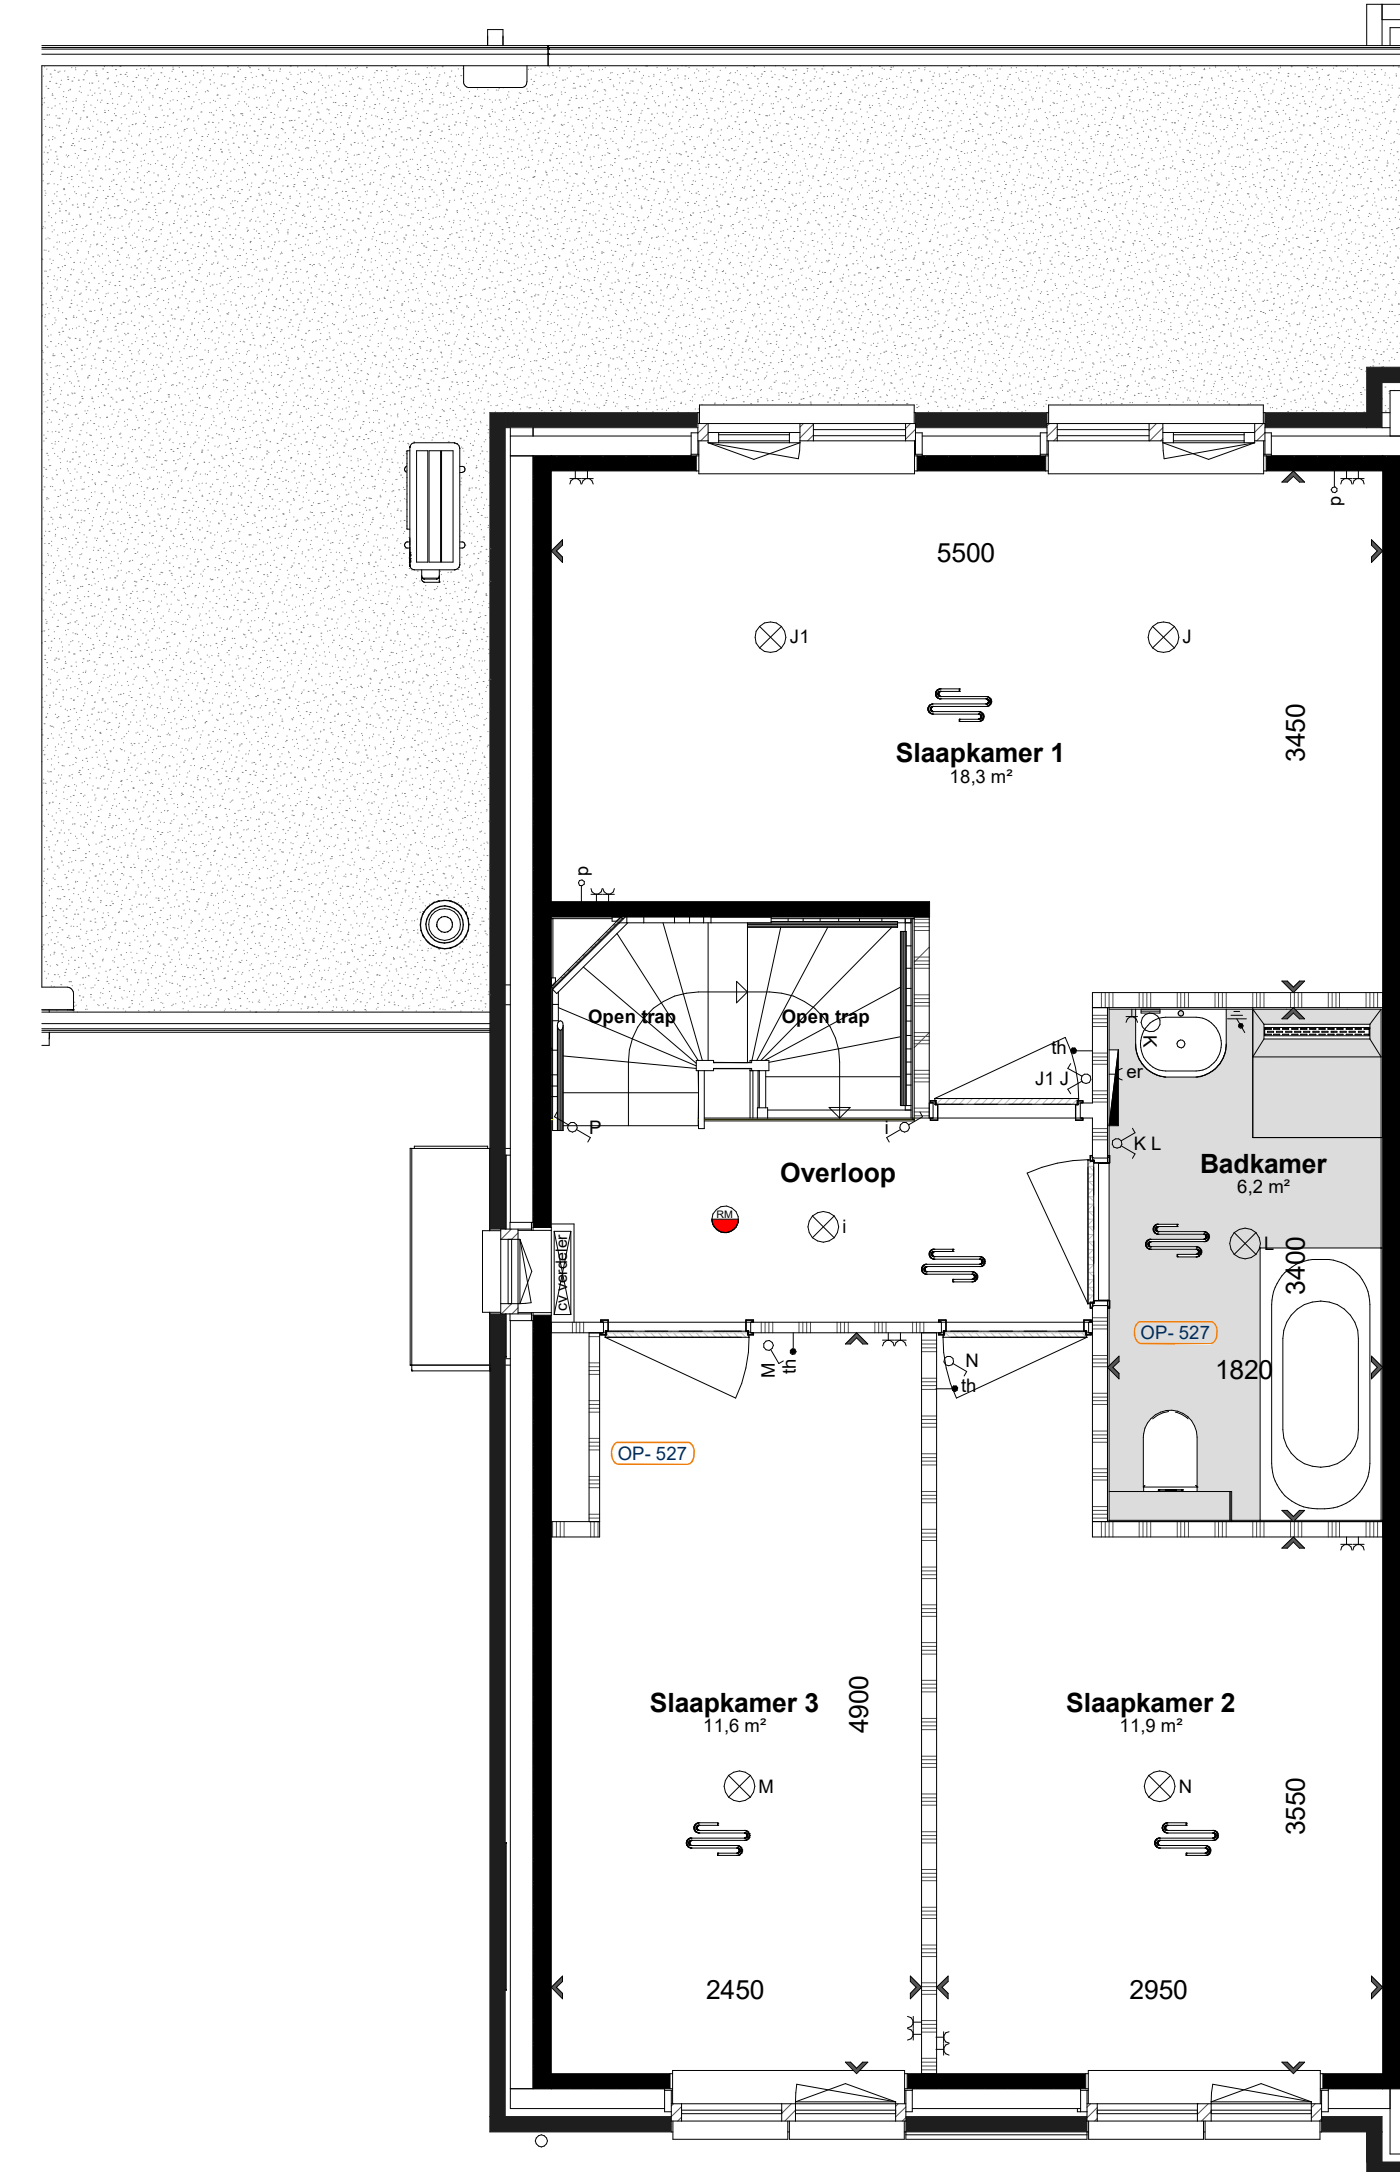


Eerste verdieping

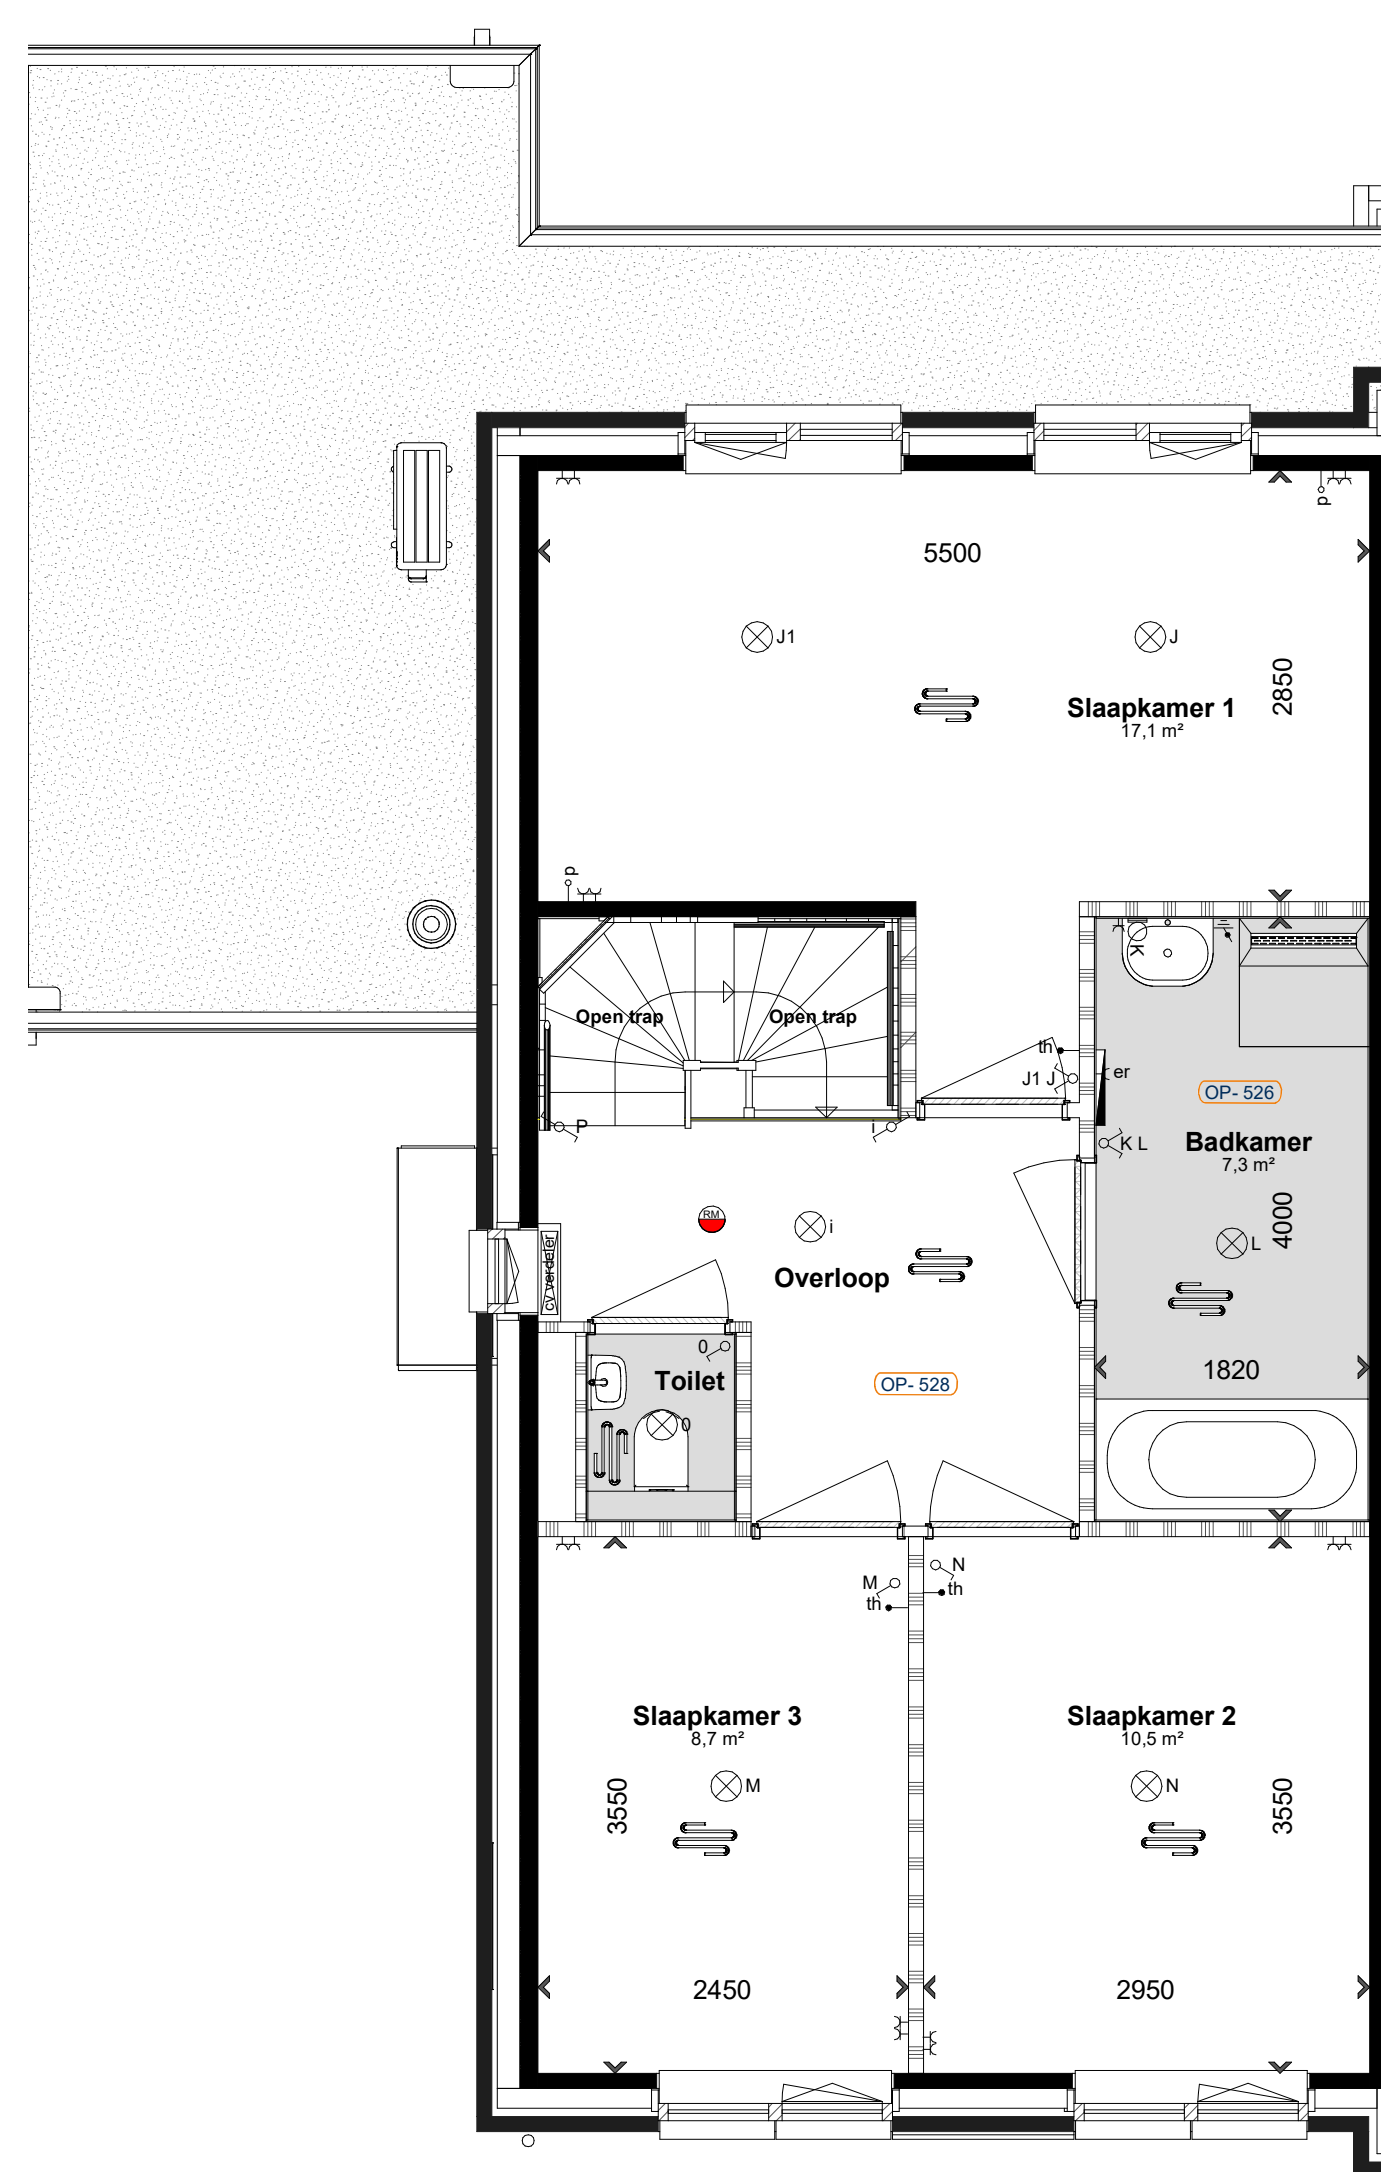


Eerste verdieping

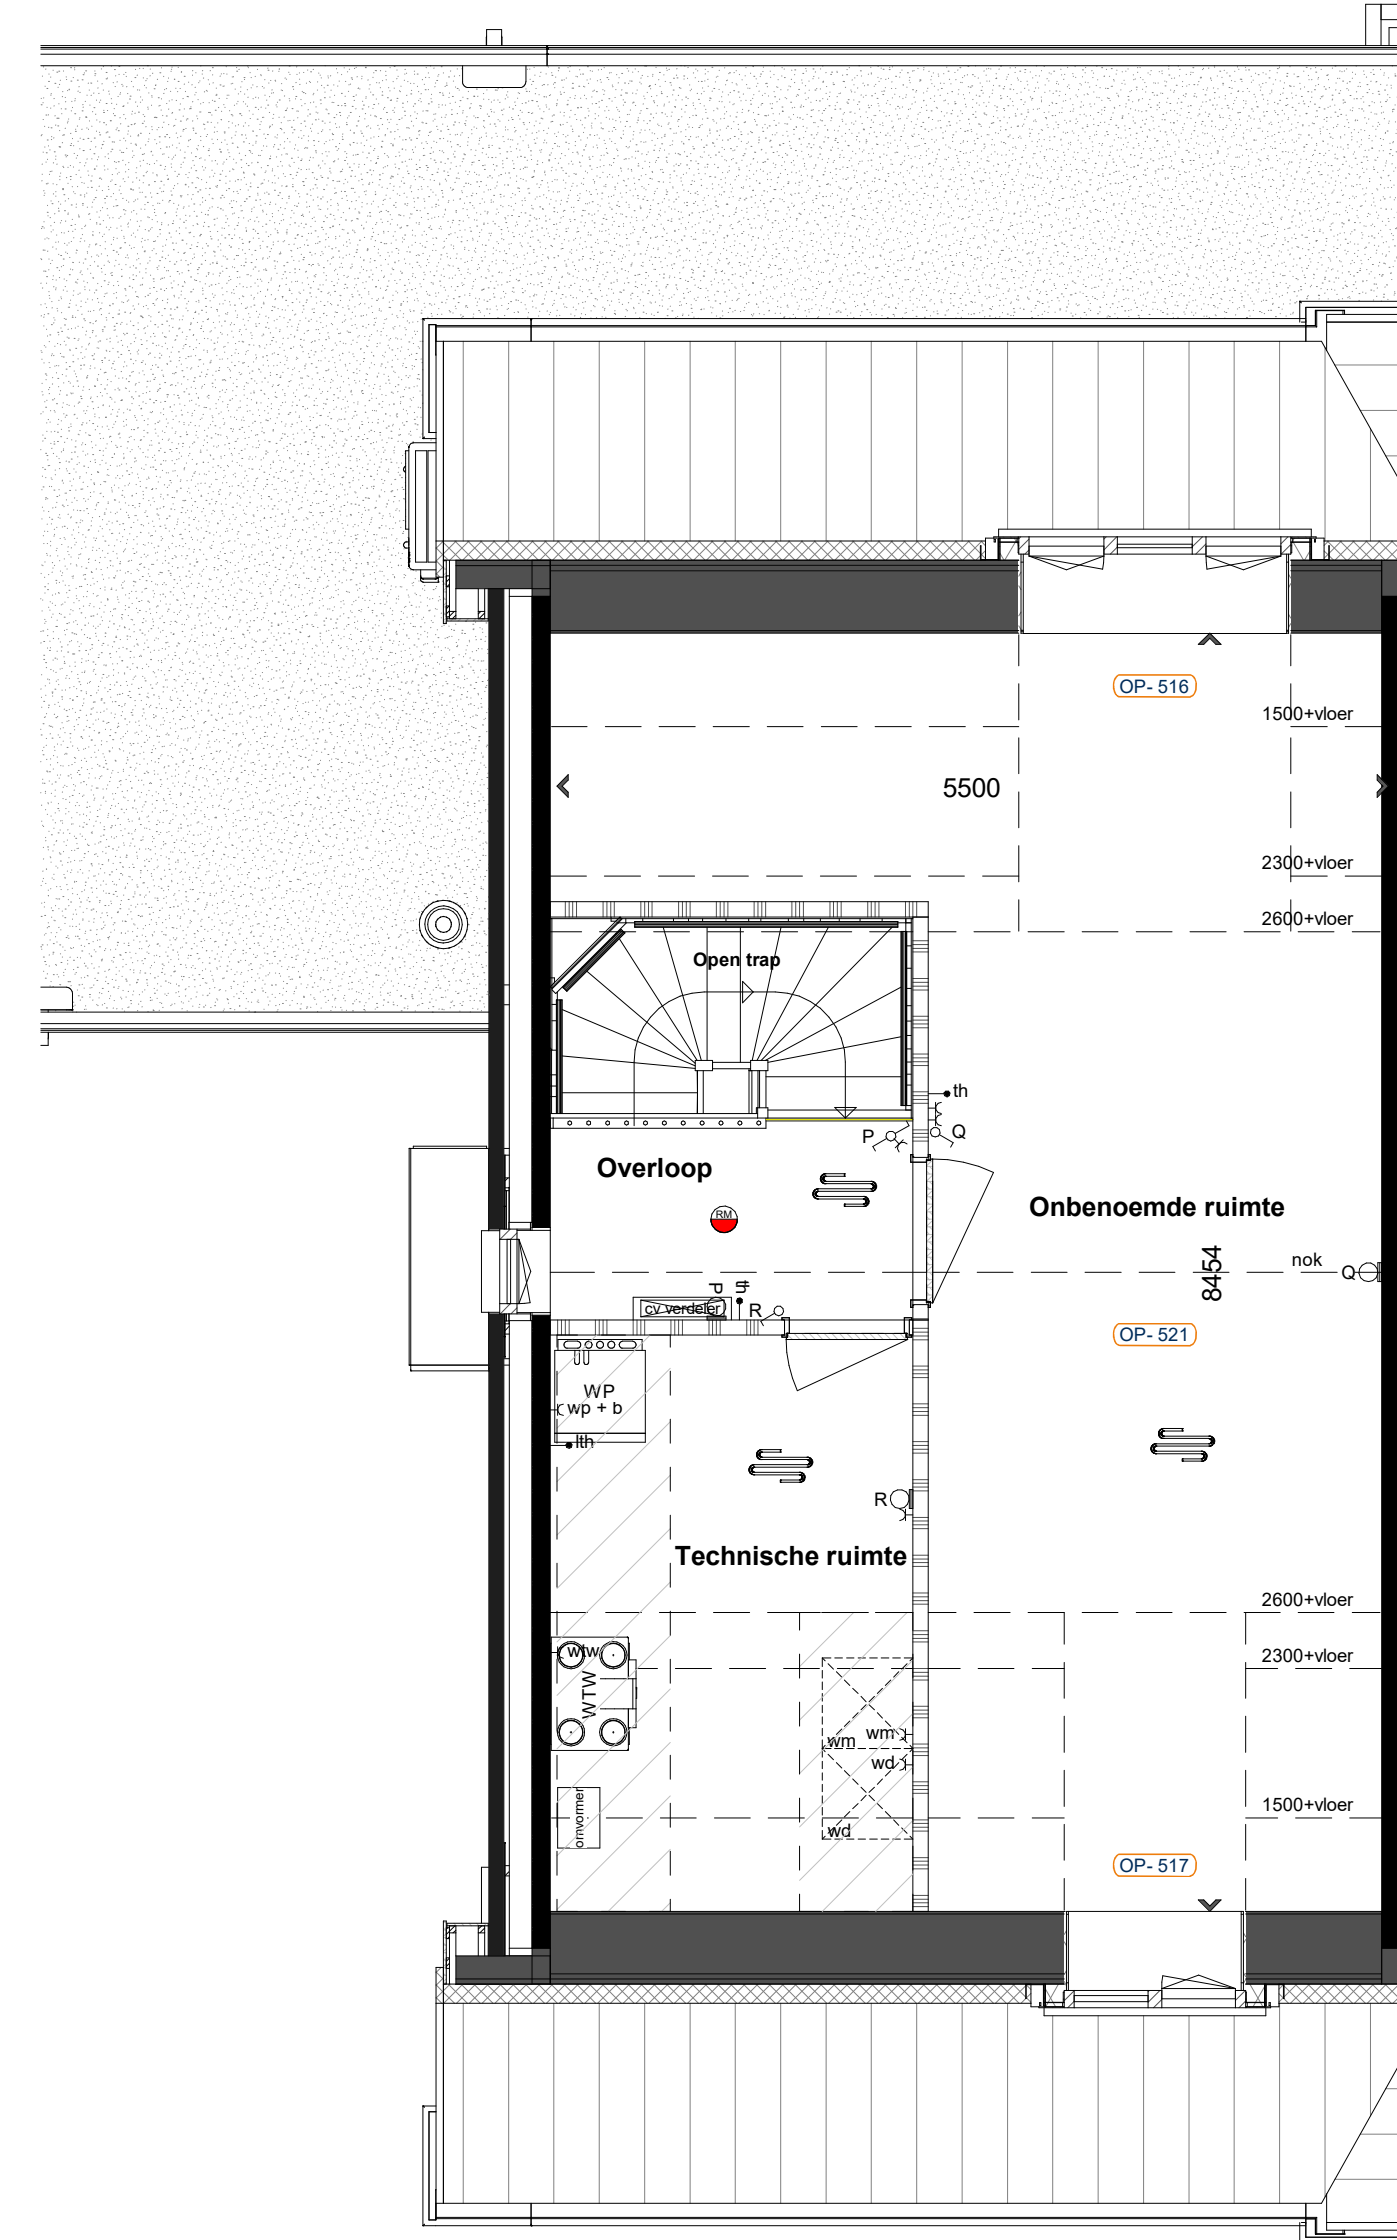


Tweede verdieping

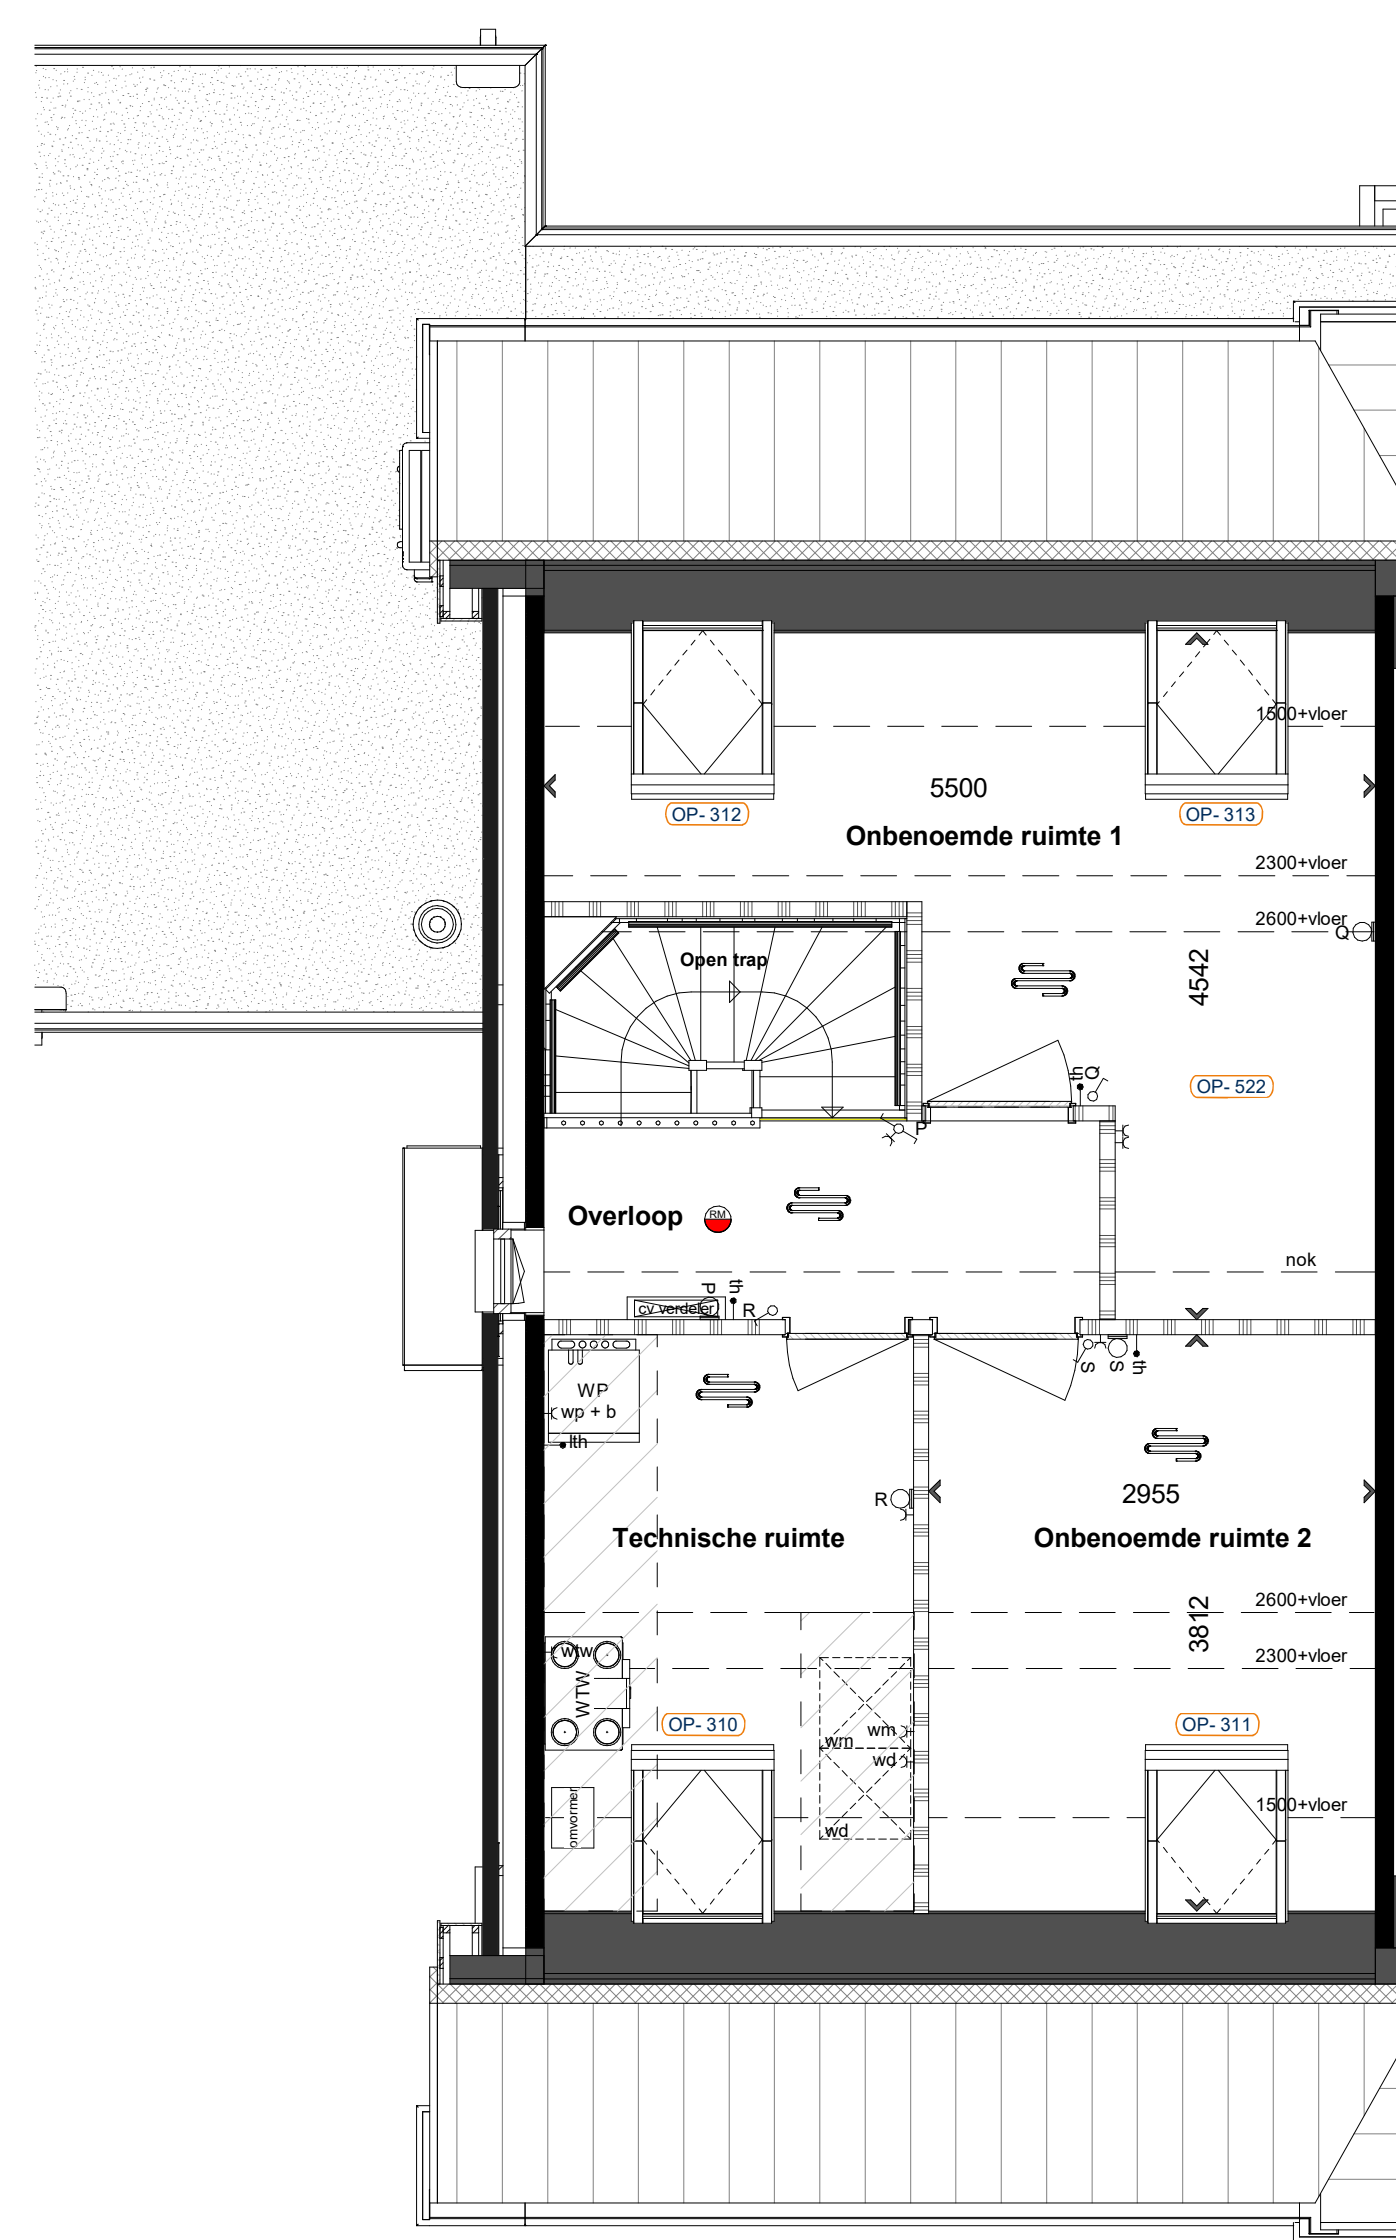

Tweede verdieping

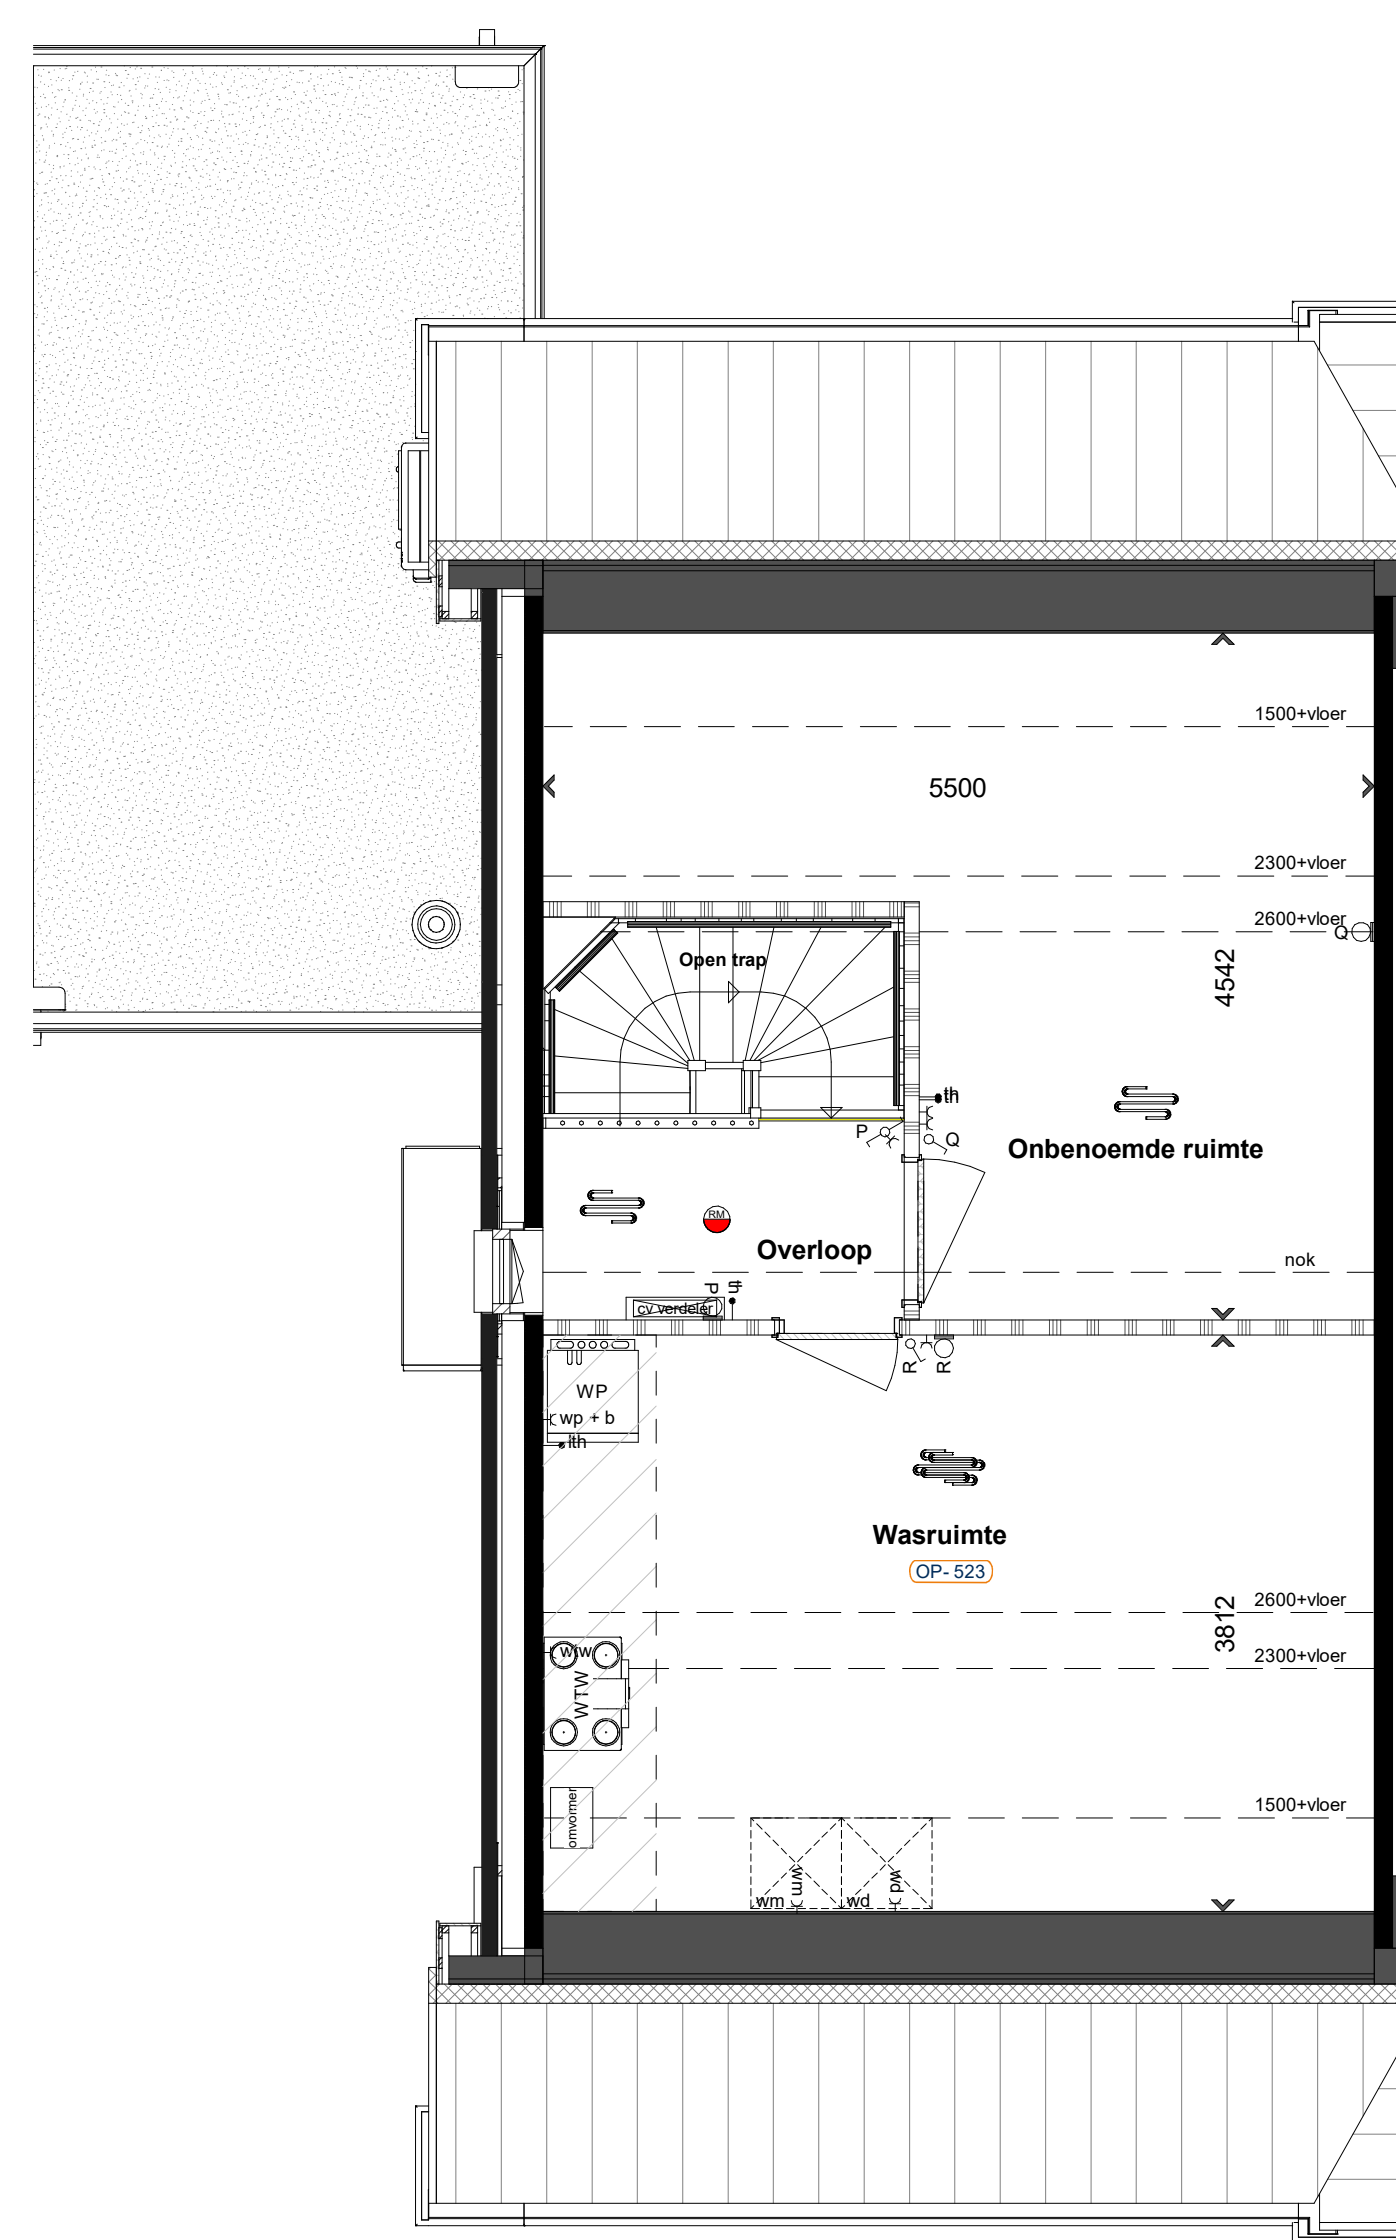

Tweede verdieping

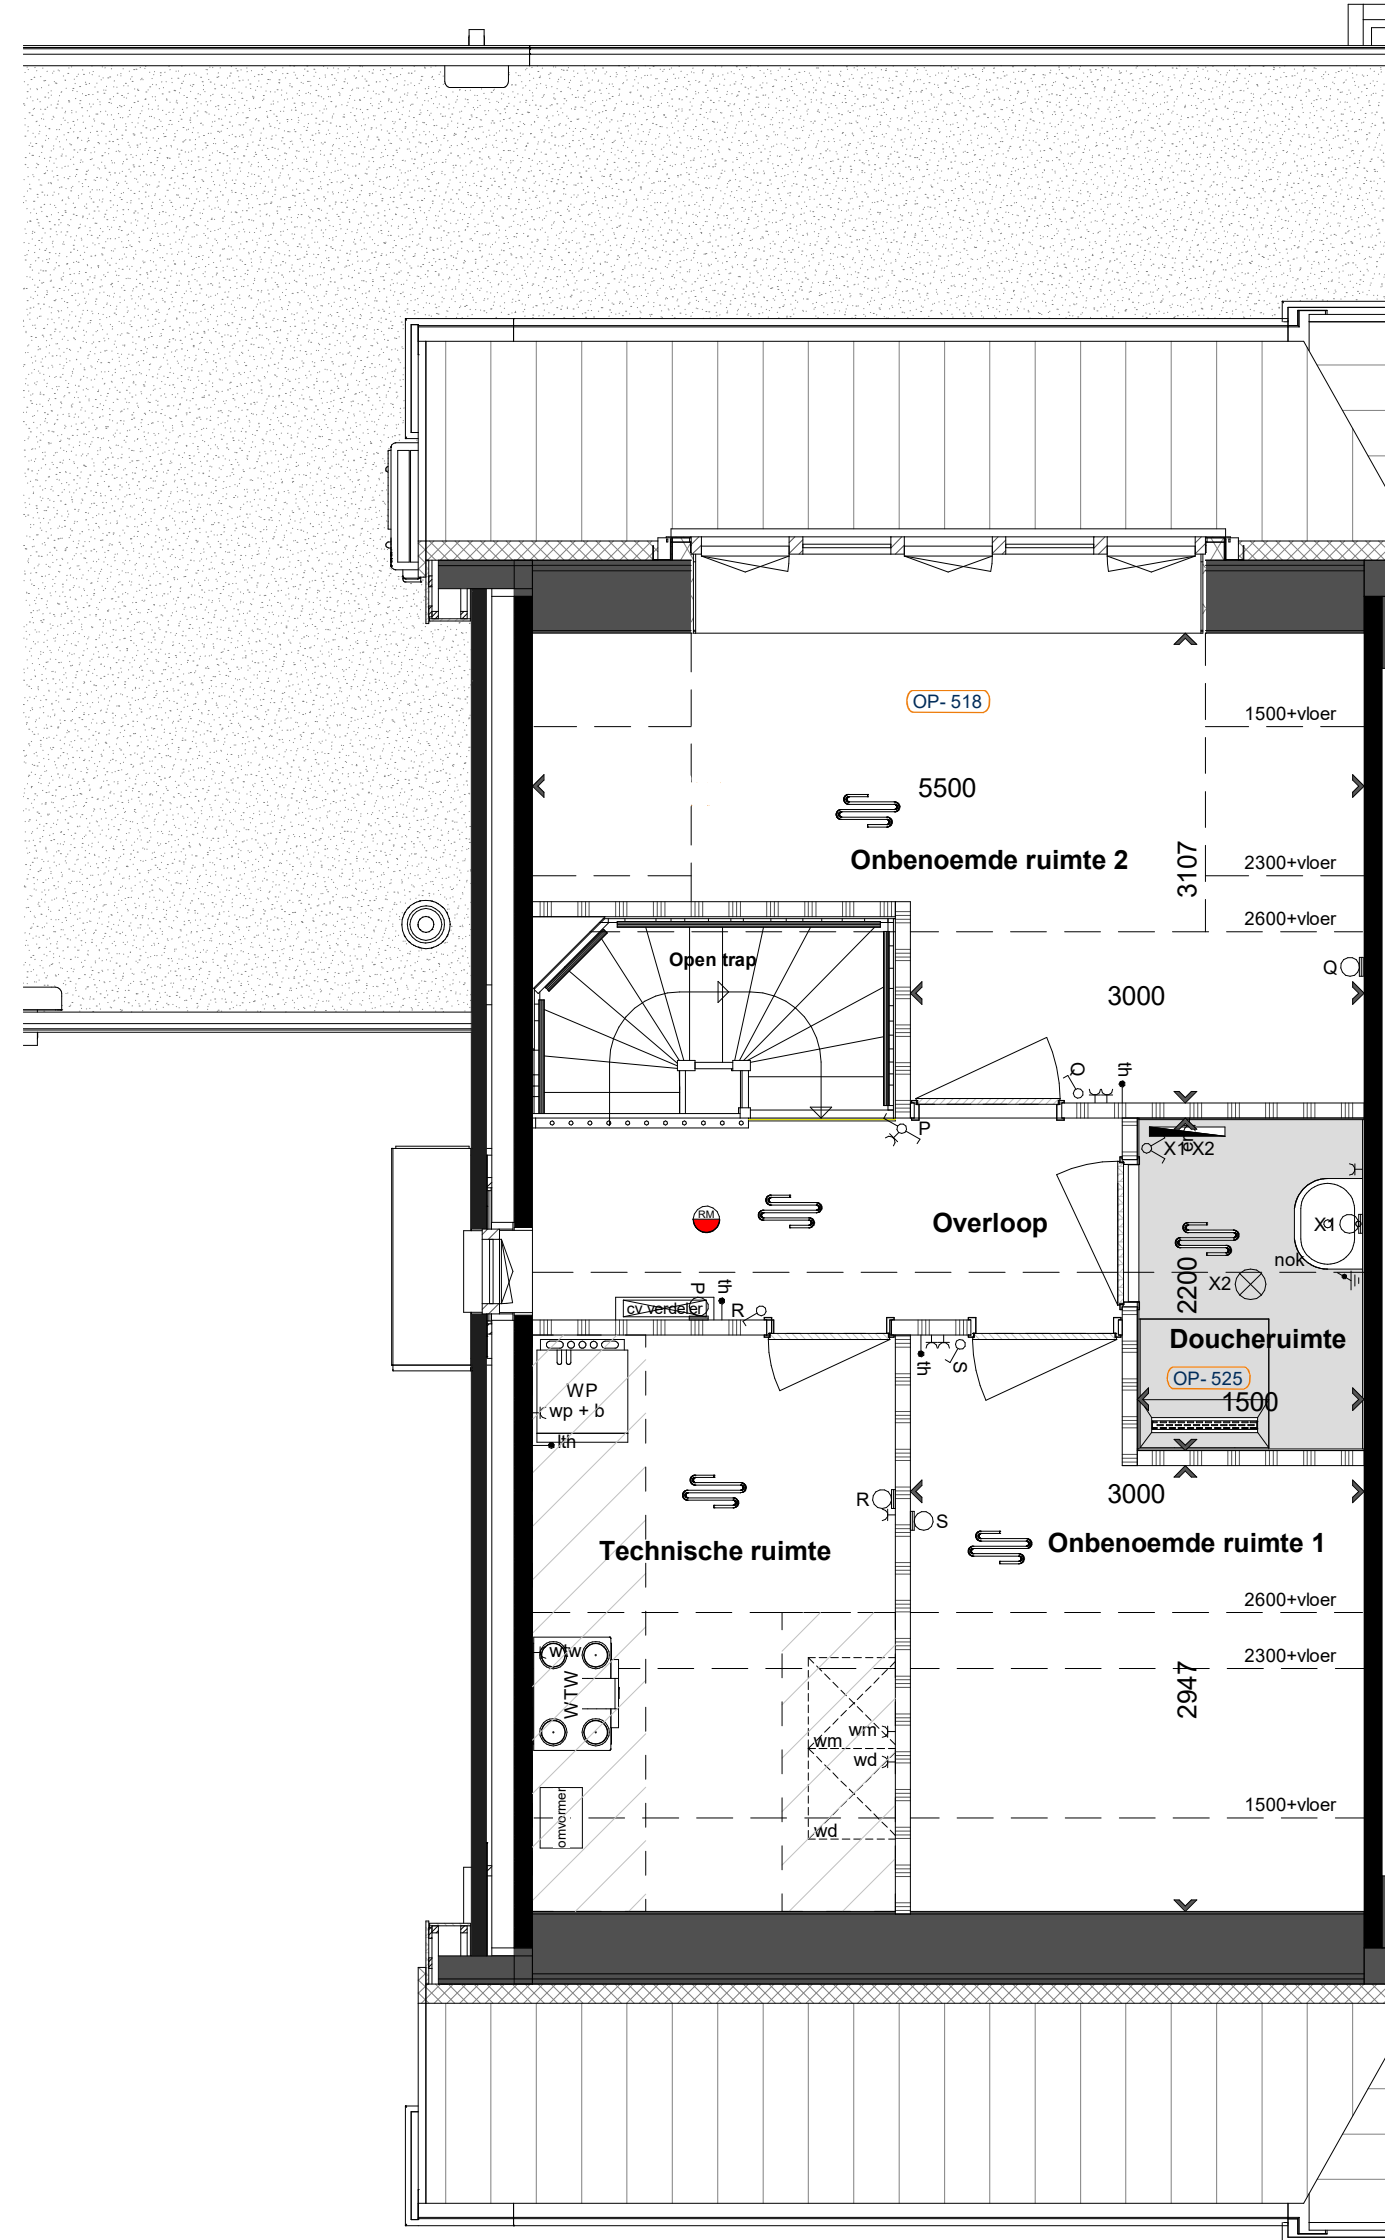

Tweede verdieping




Voorgevel




Voorgevel




Voorgevel

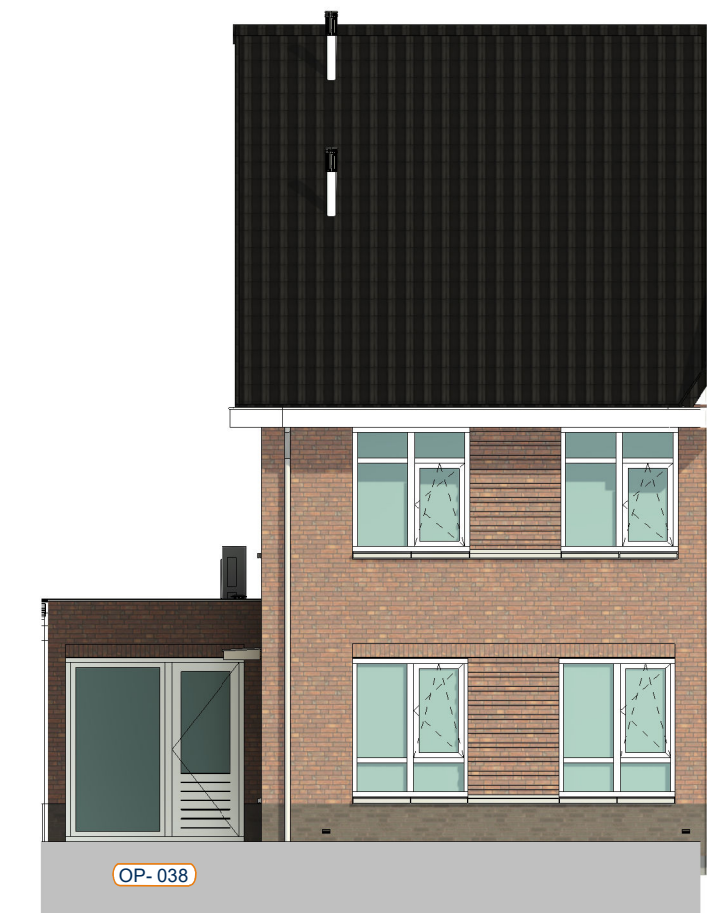


Voorgevel

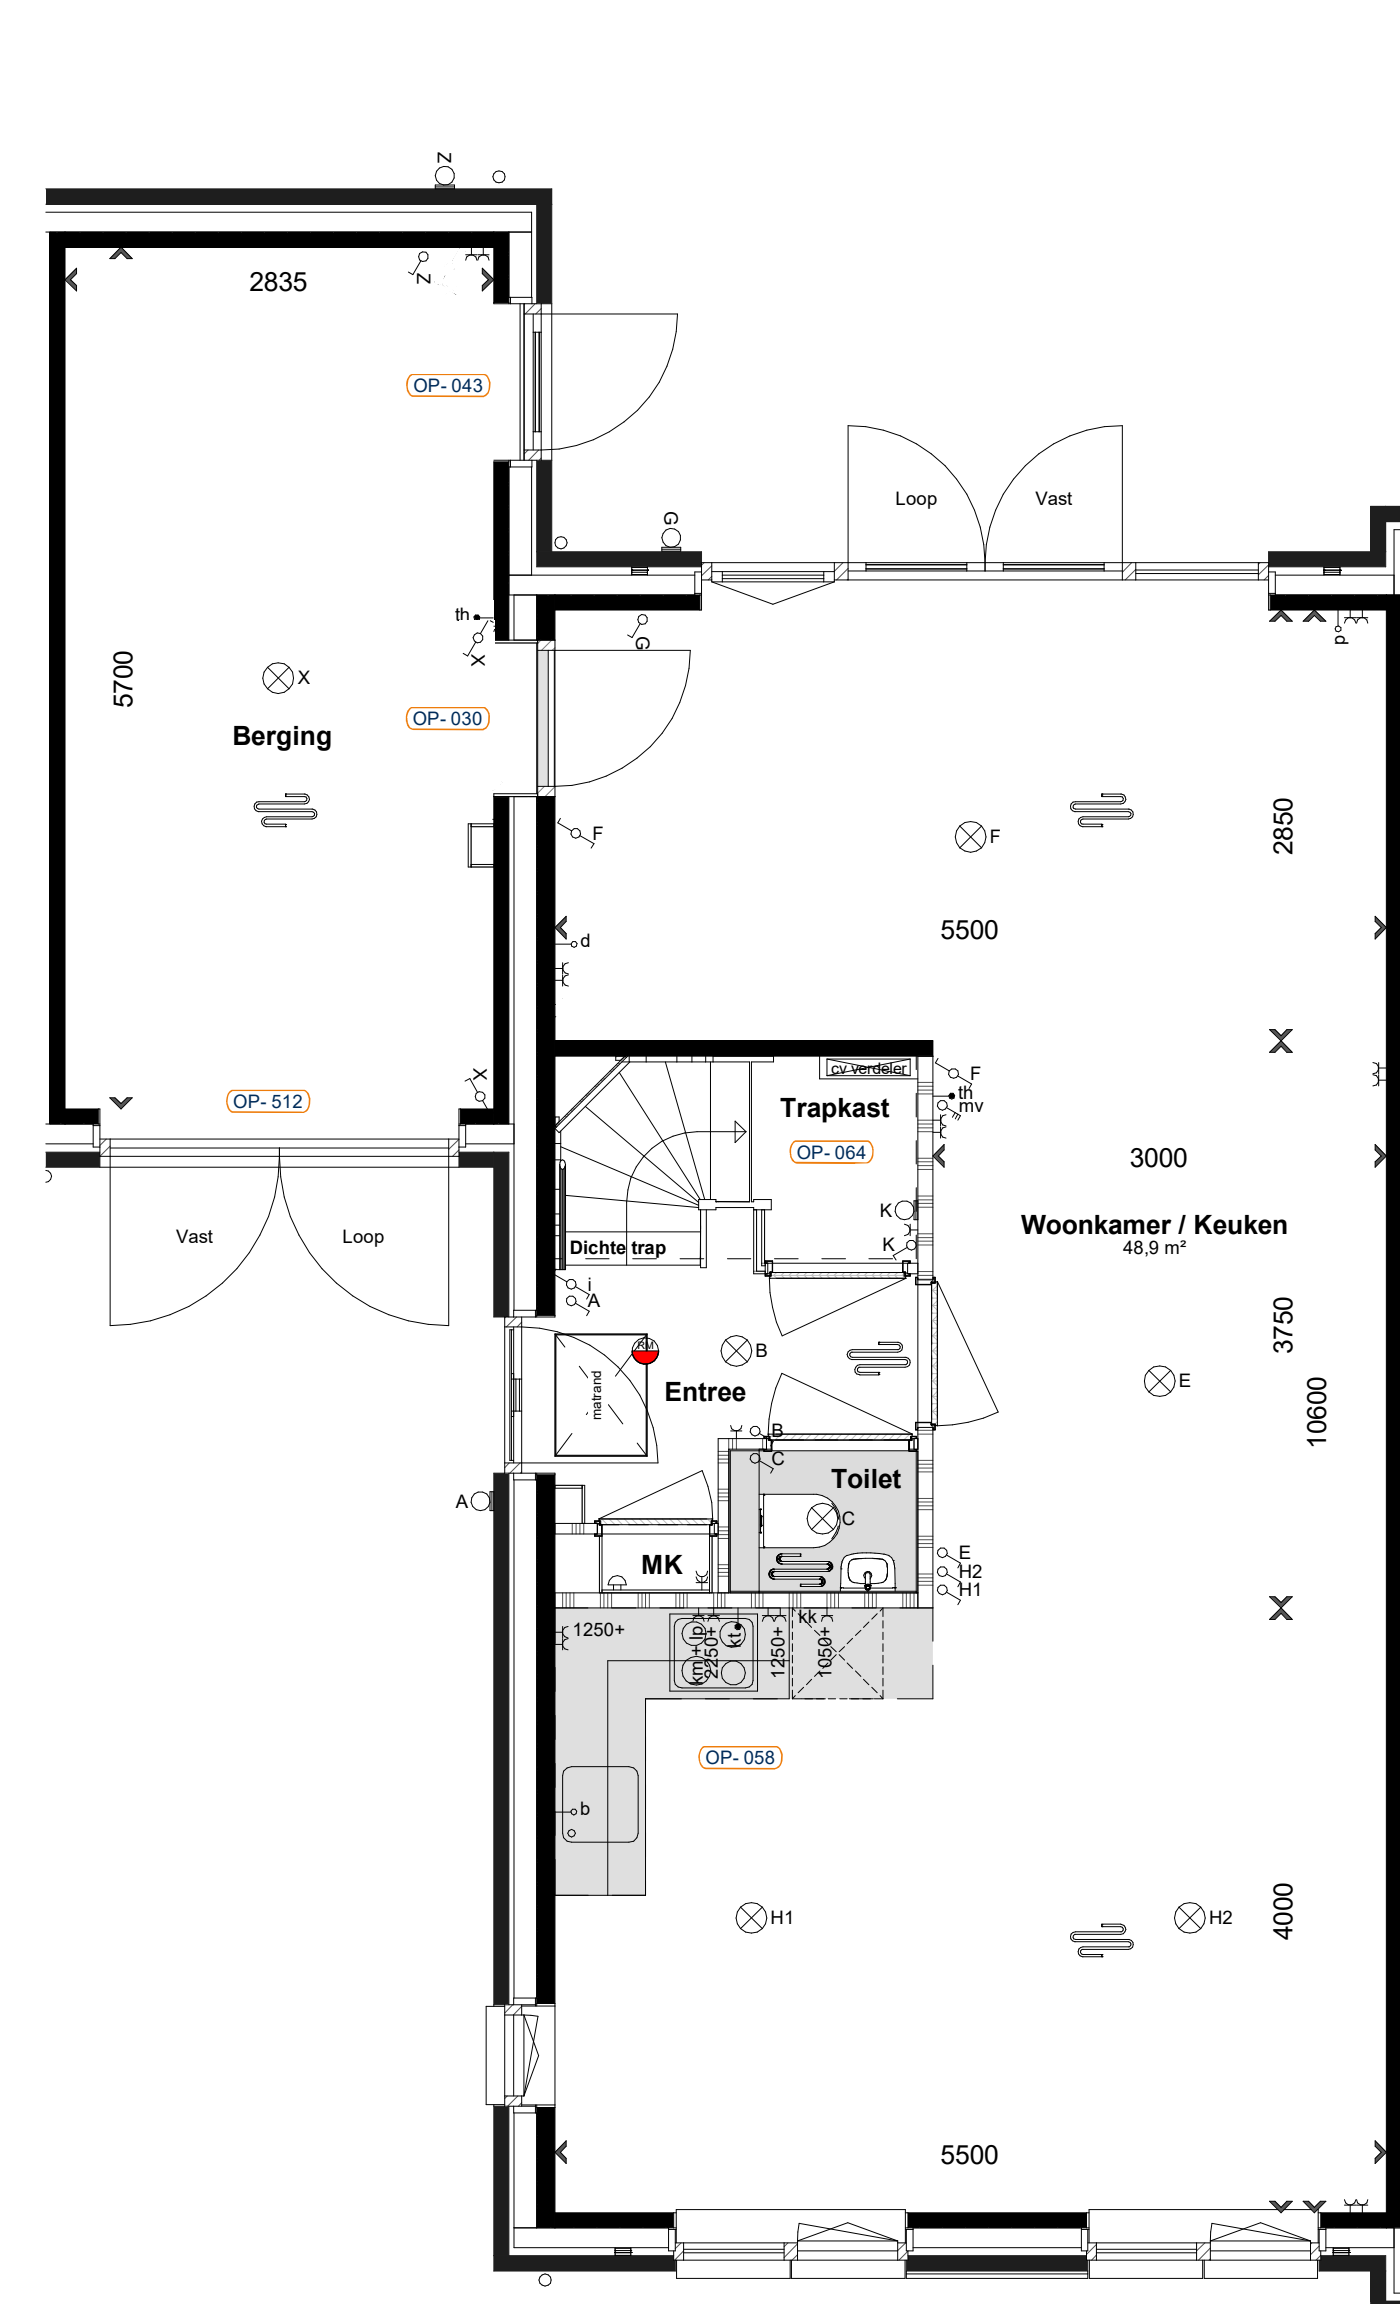


Begane grond

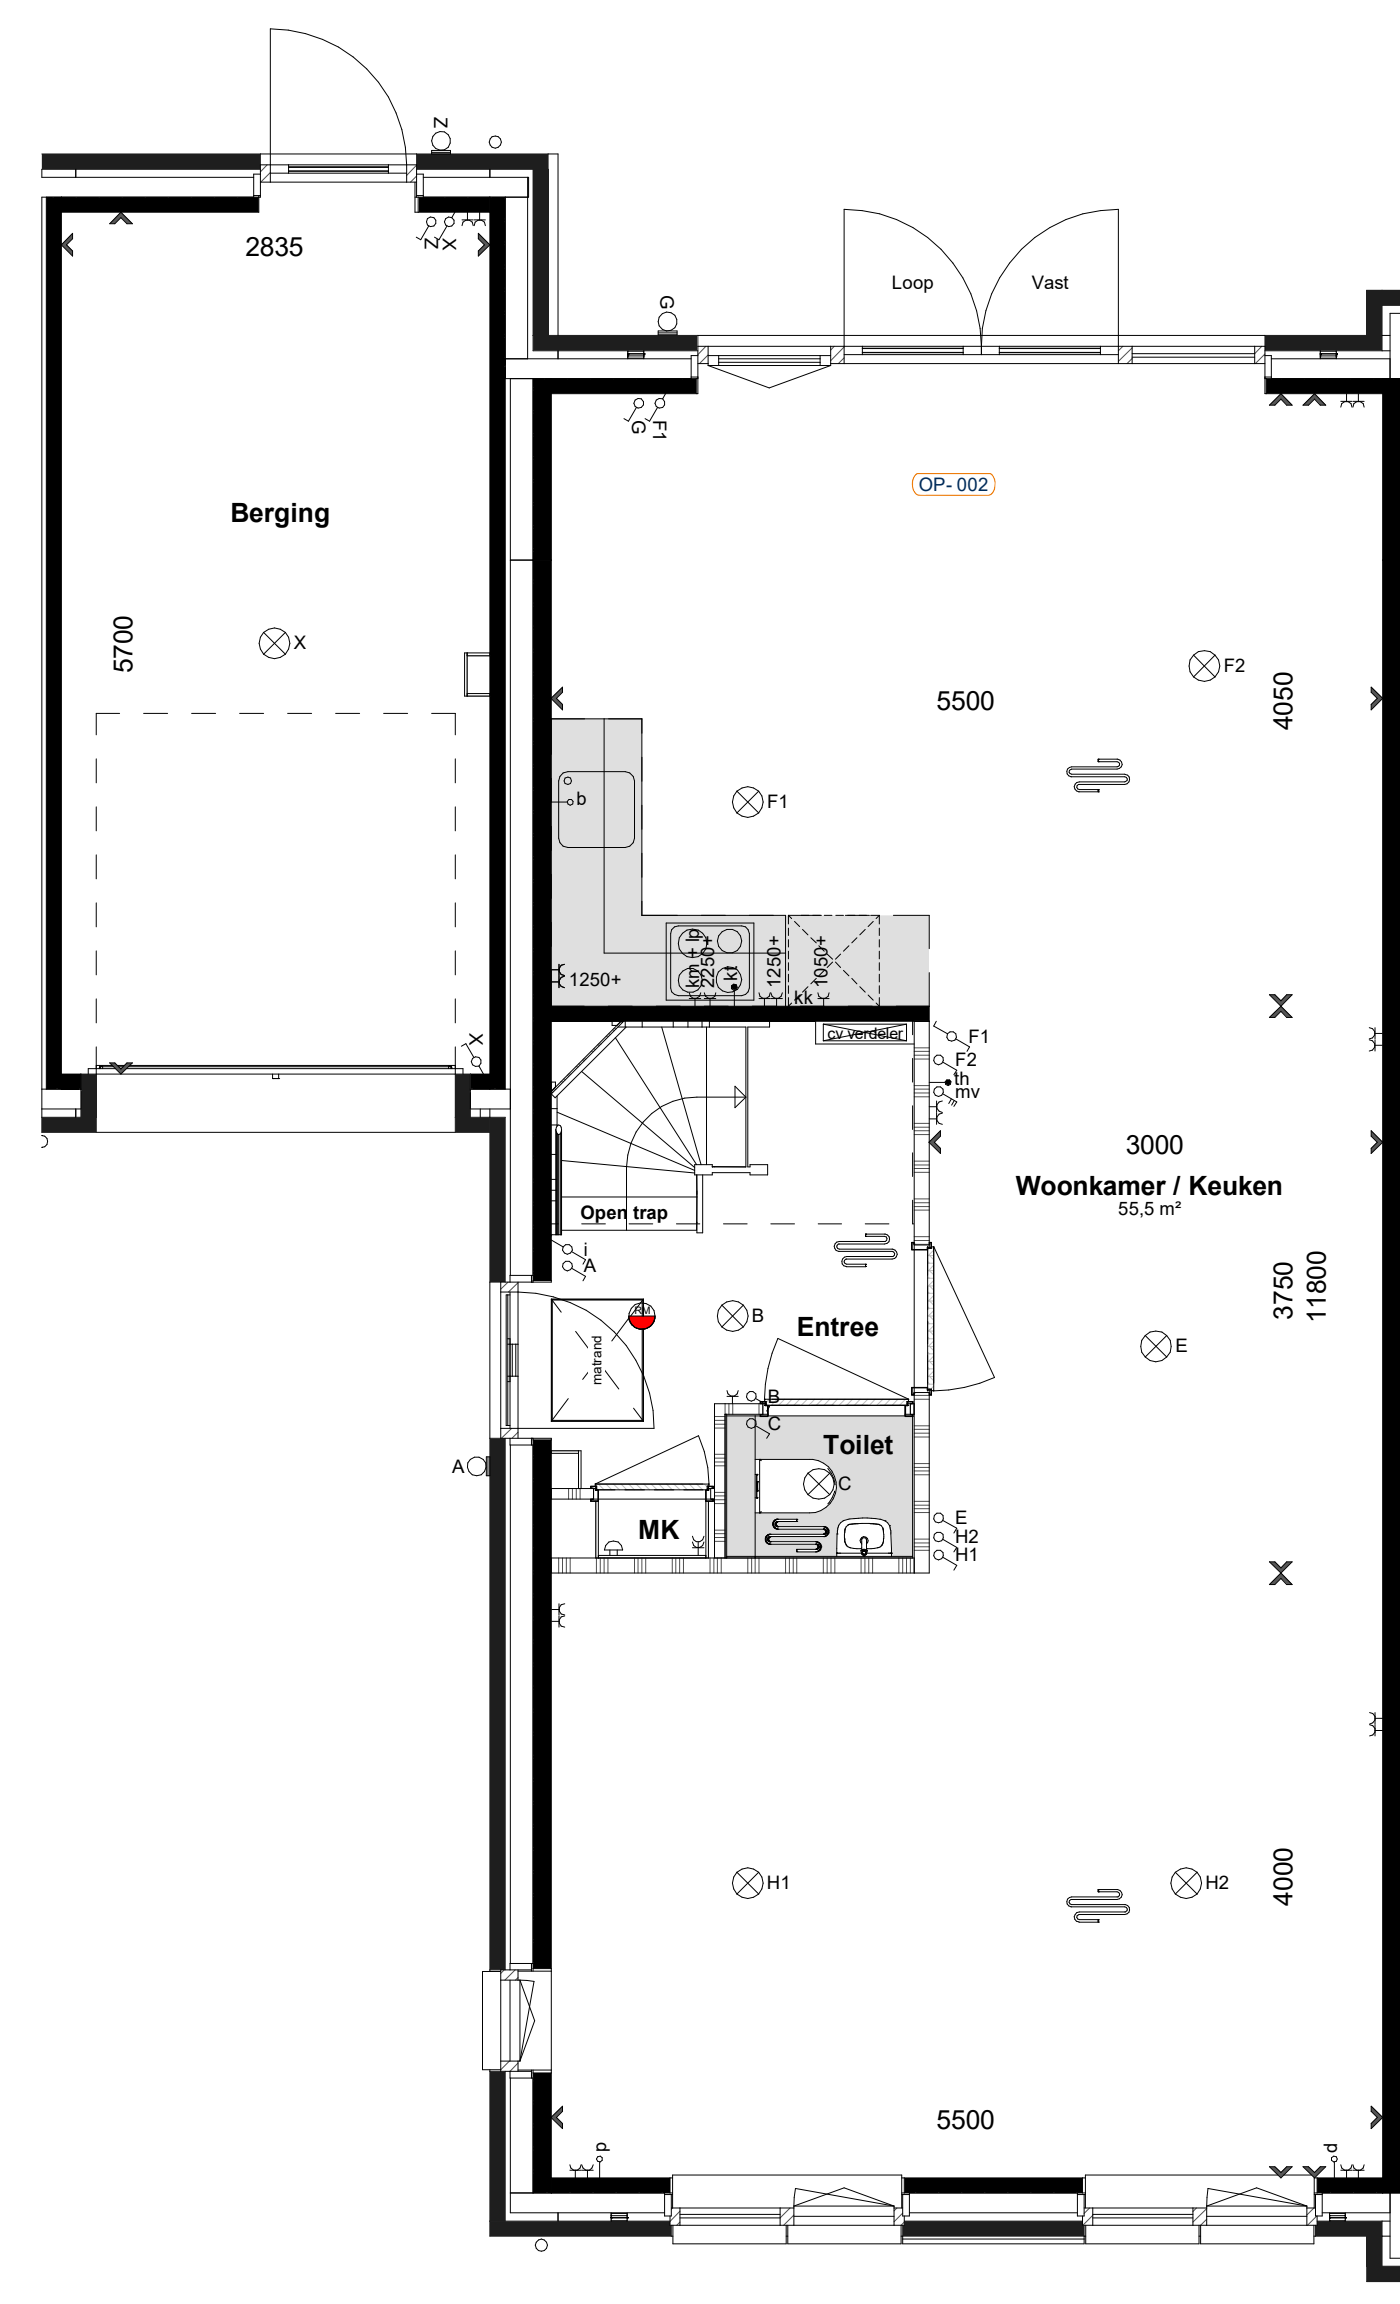


Begane grond

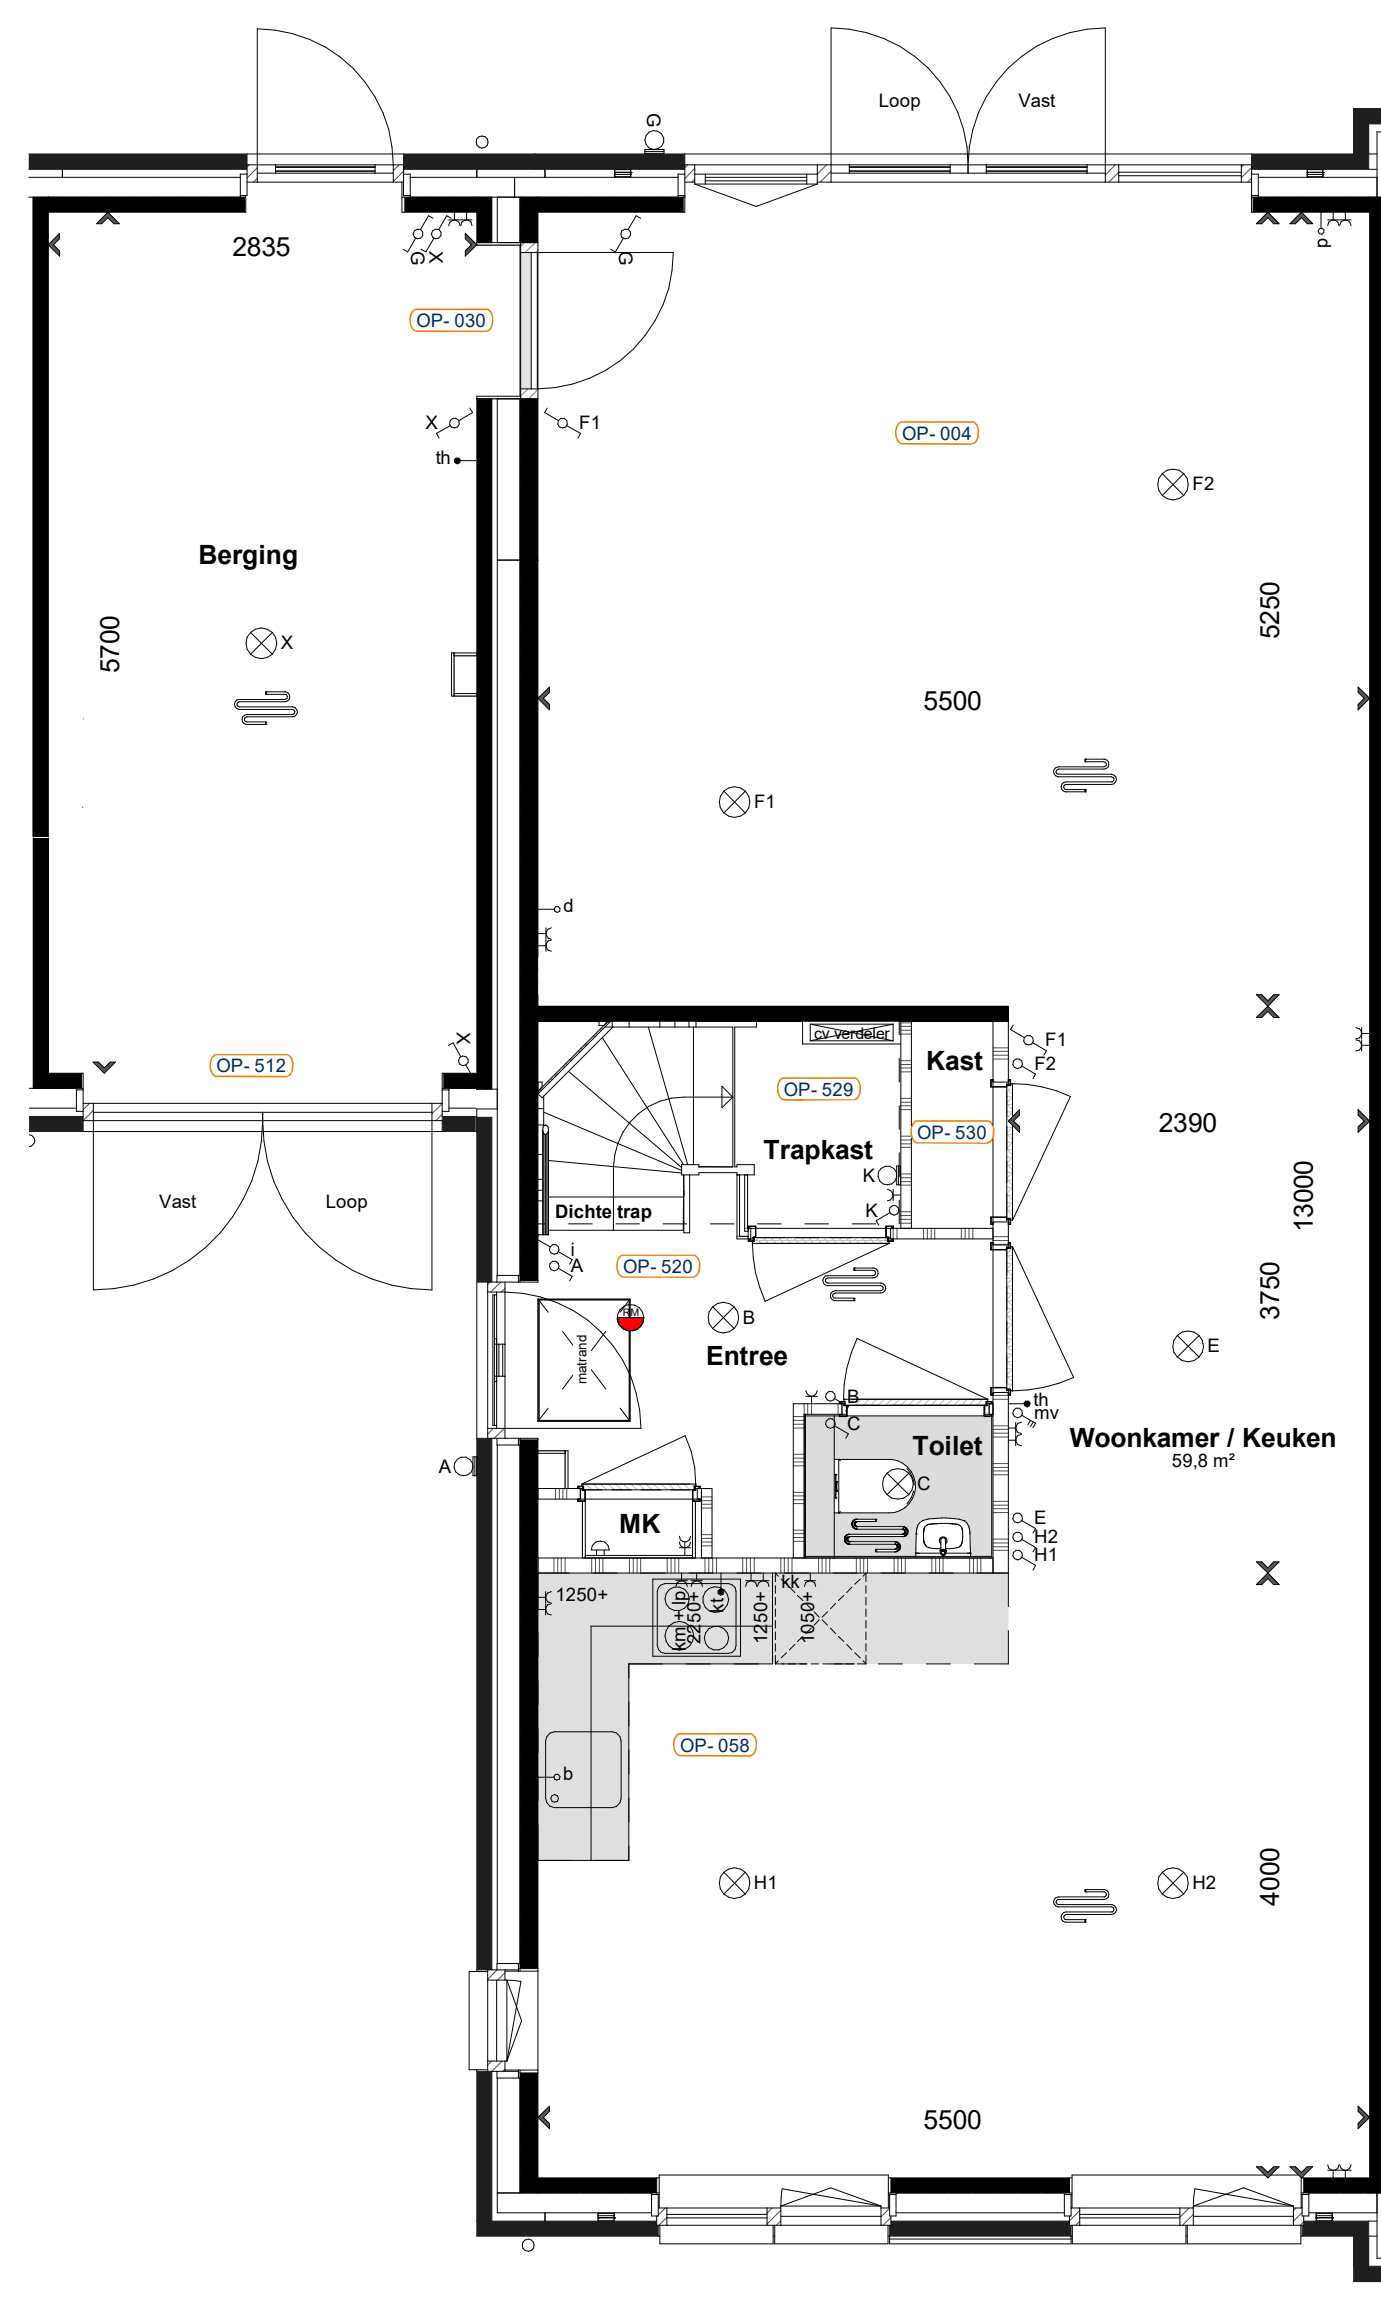


Begane grond

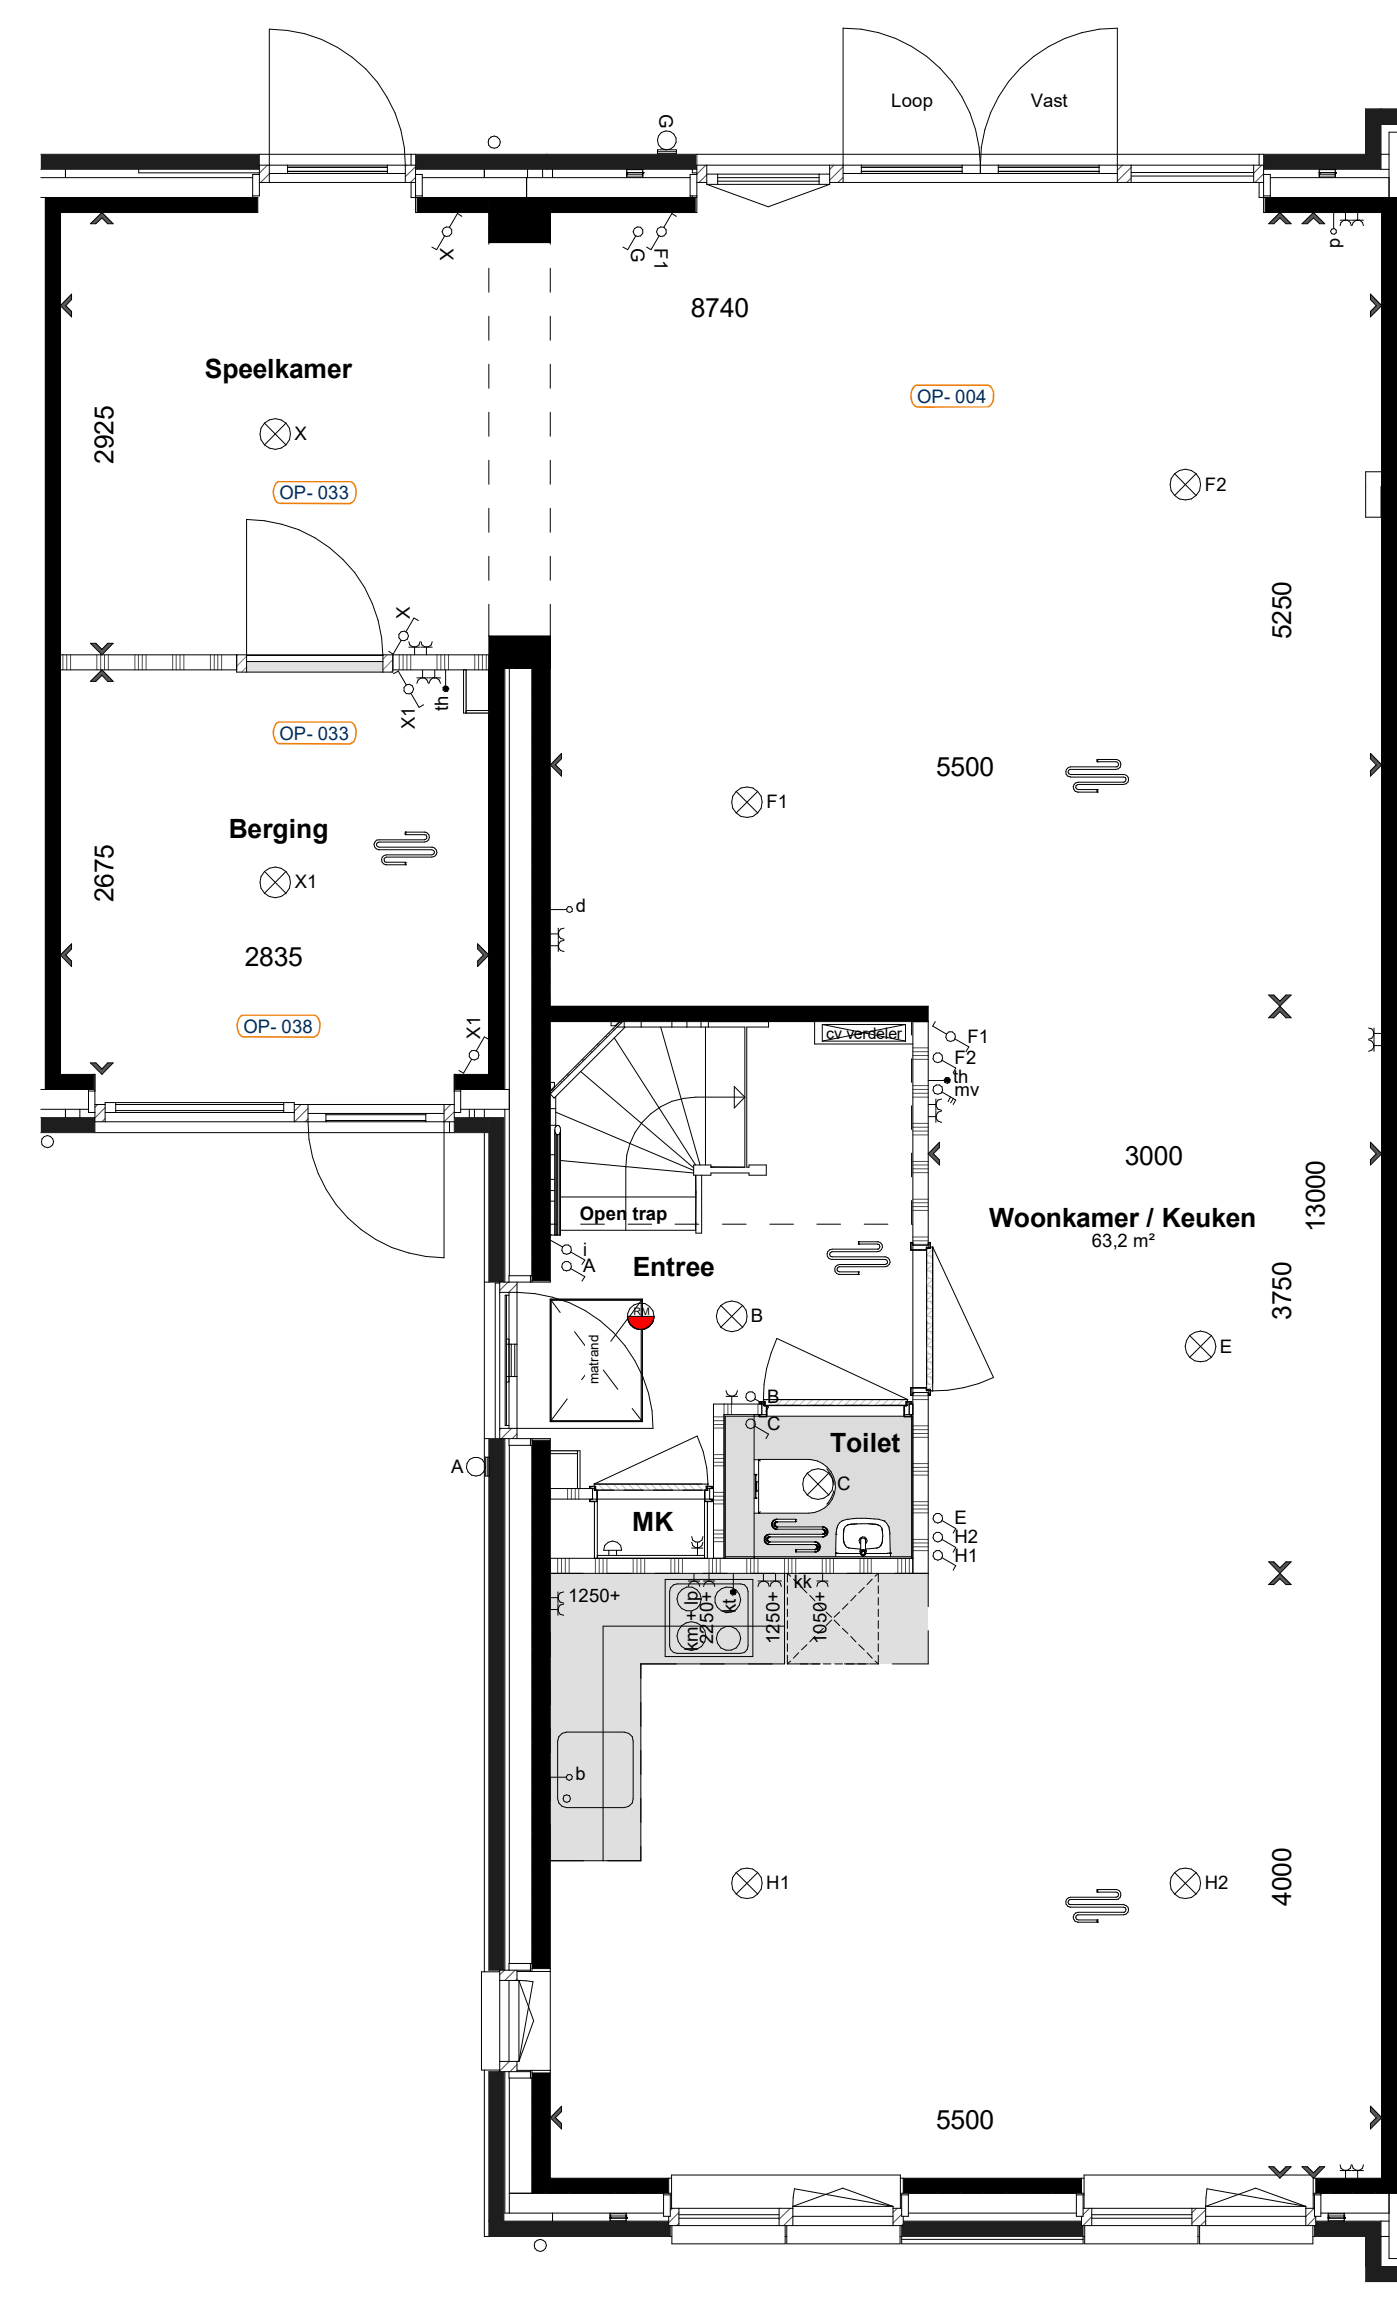


Begane grond

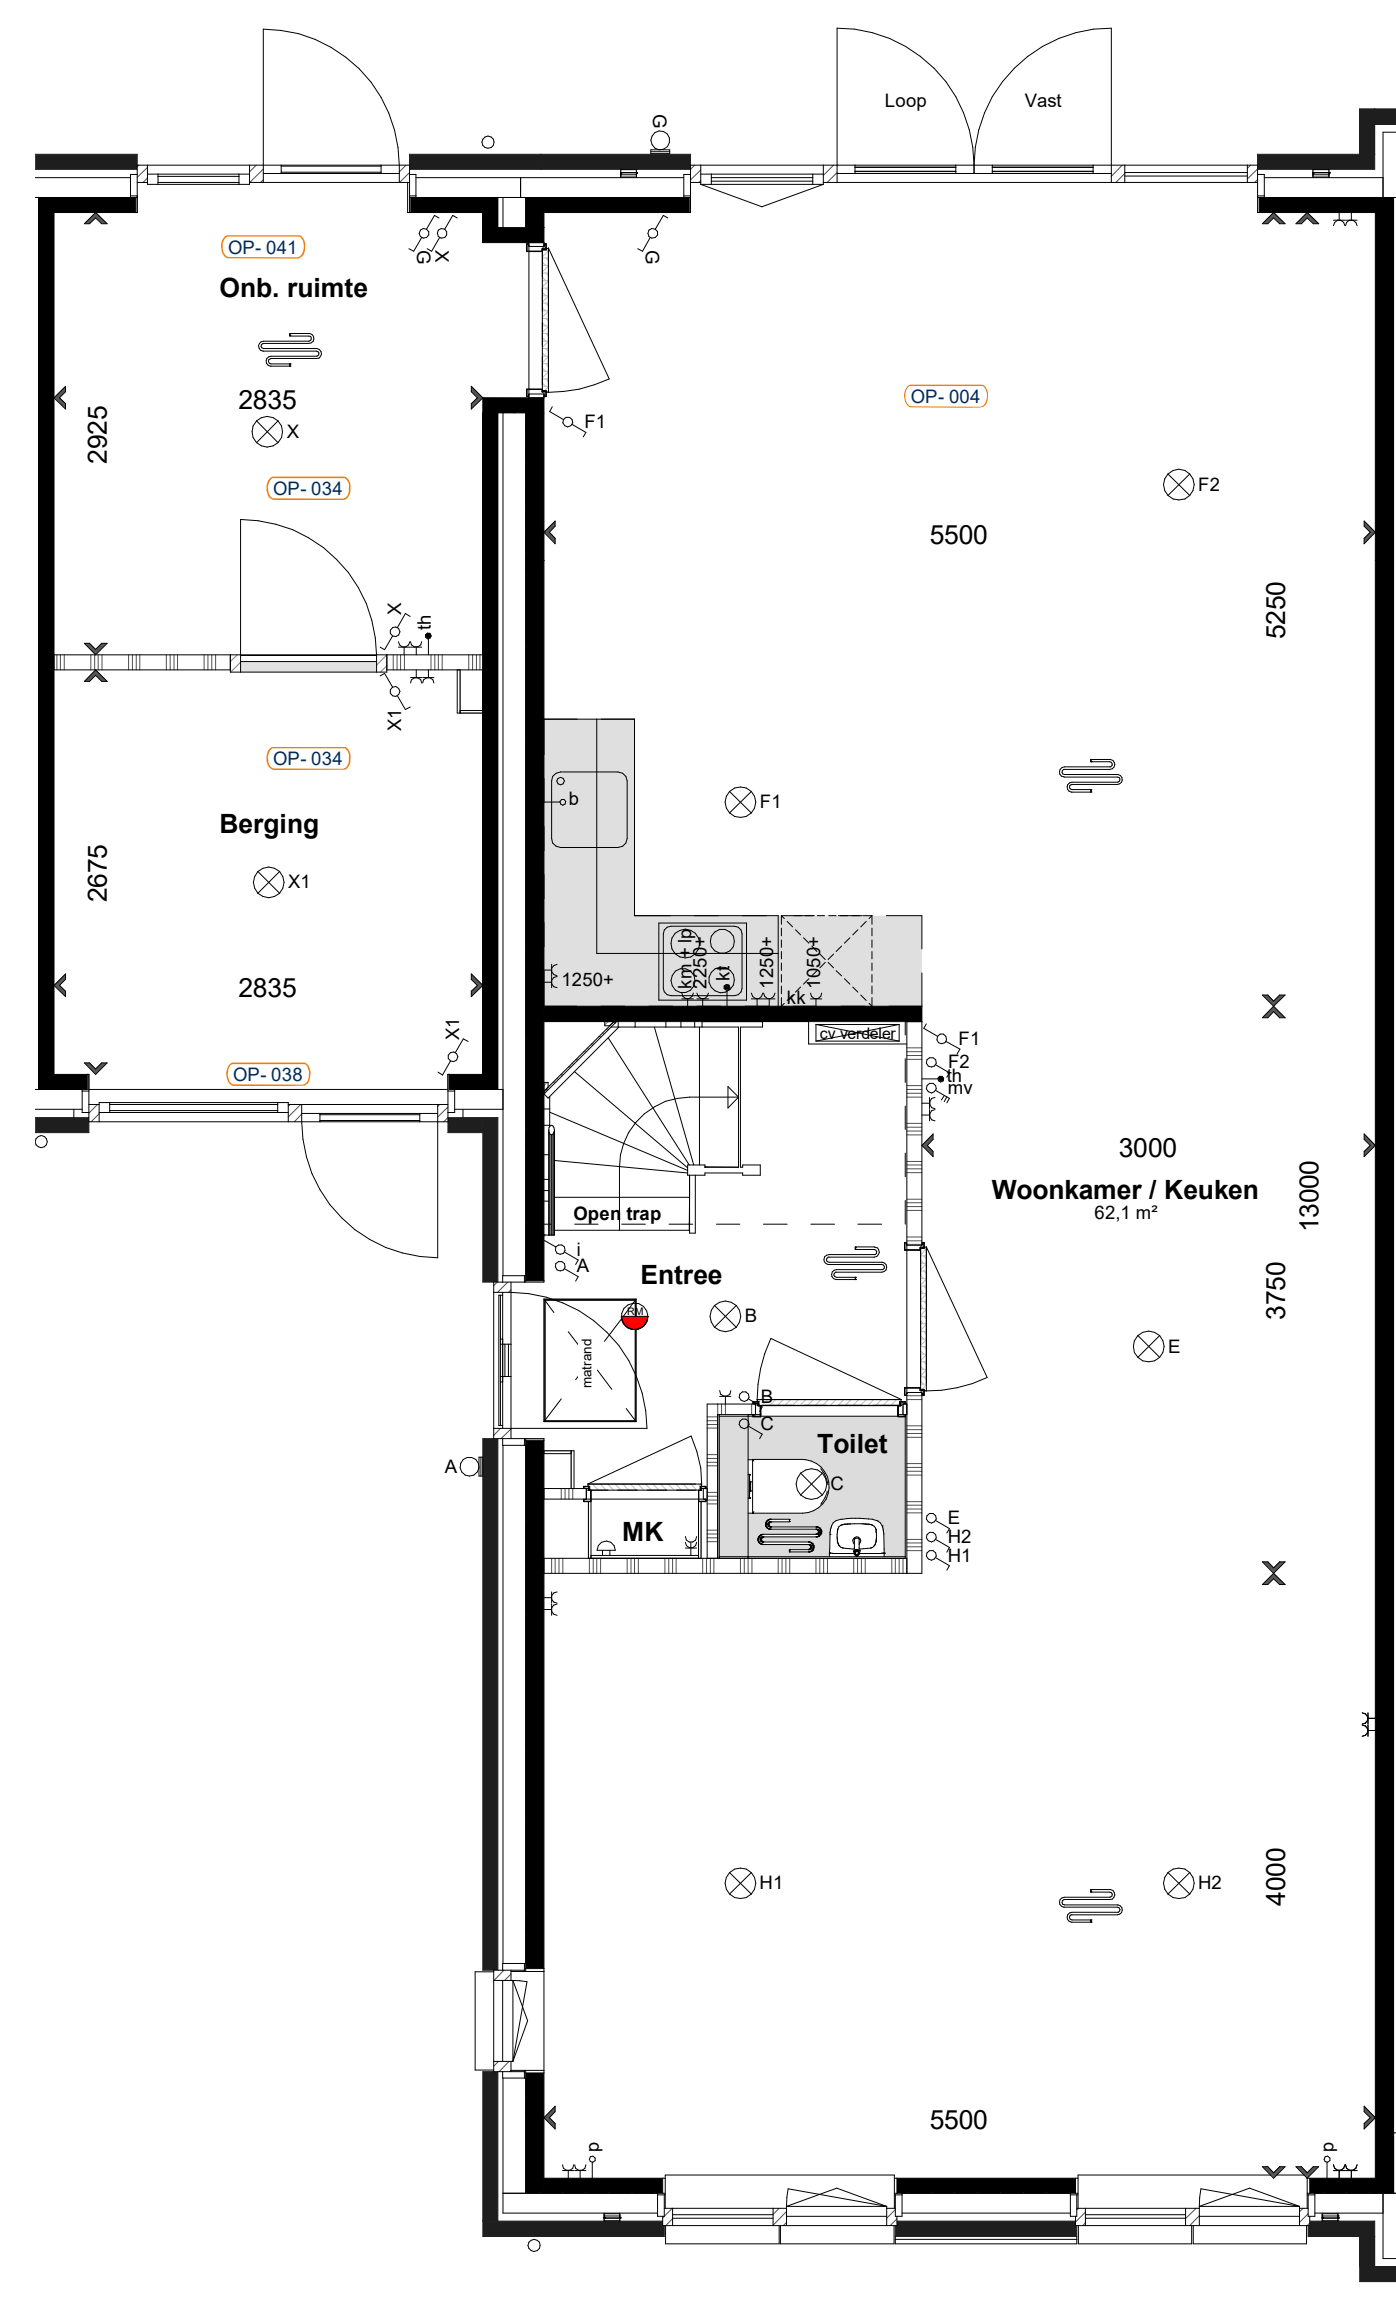

Begane grond

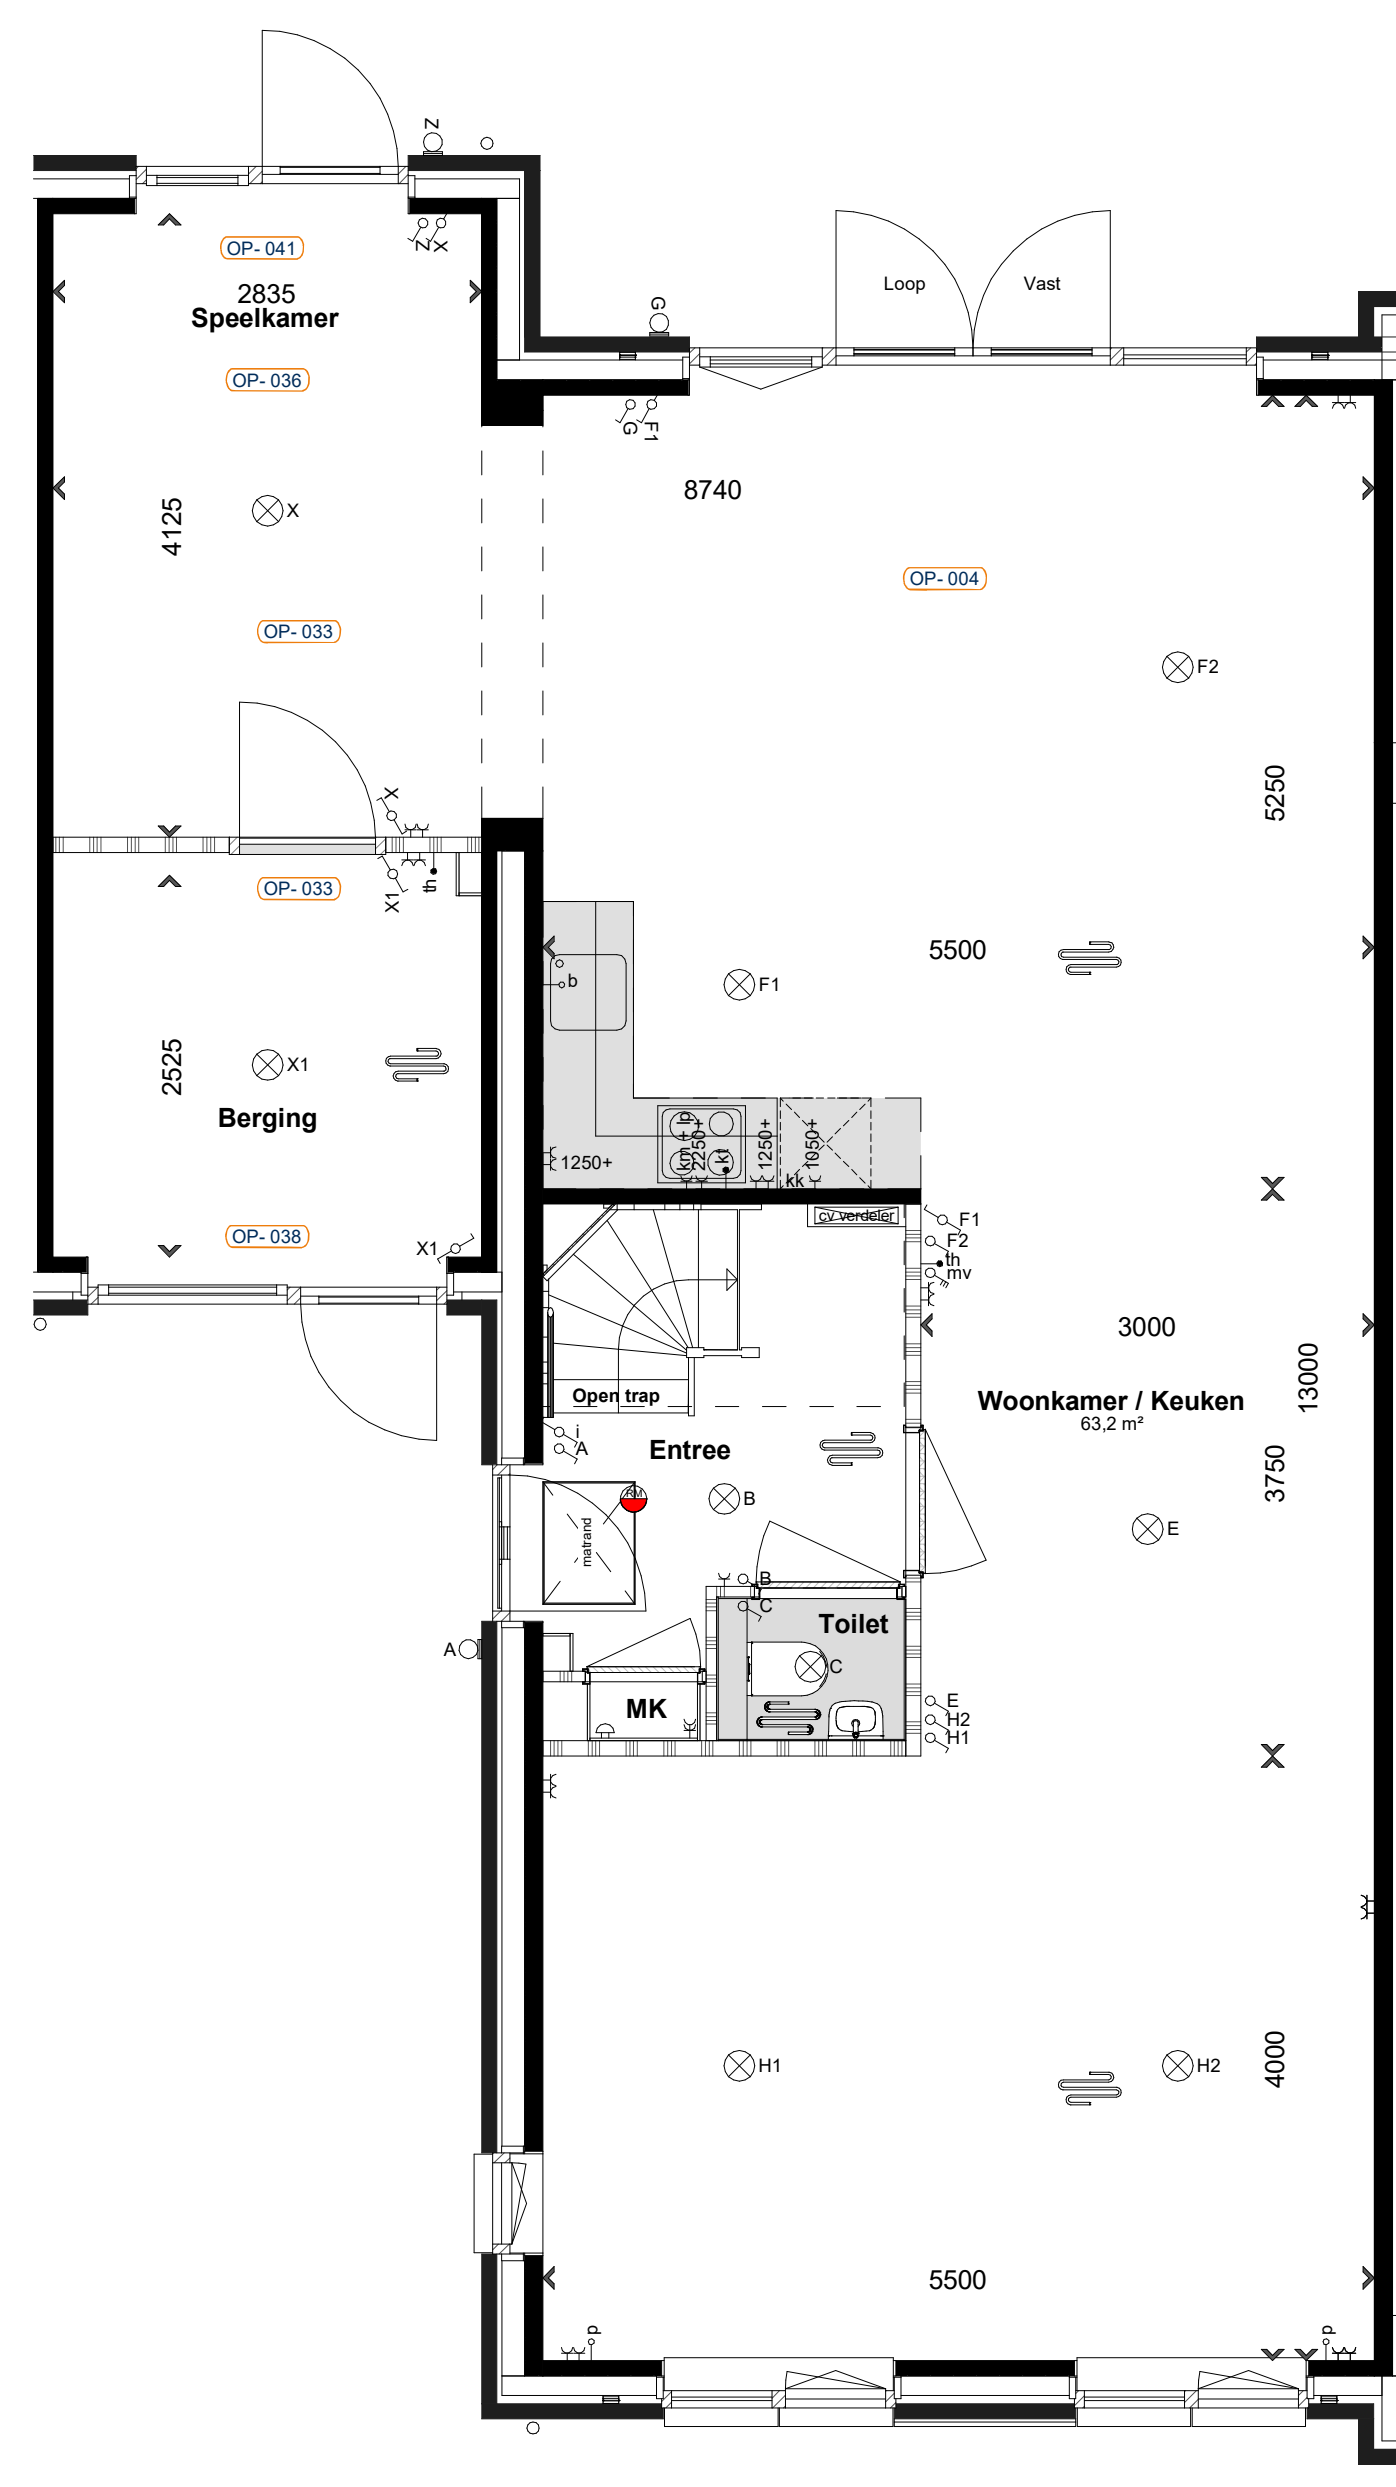

Begane grond

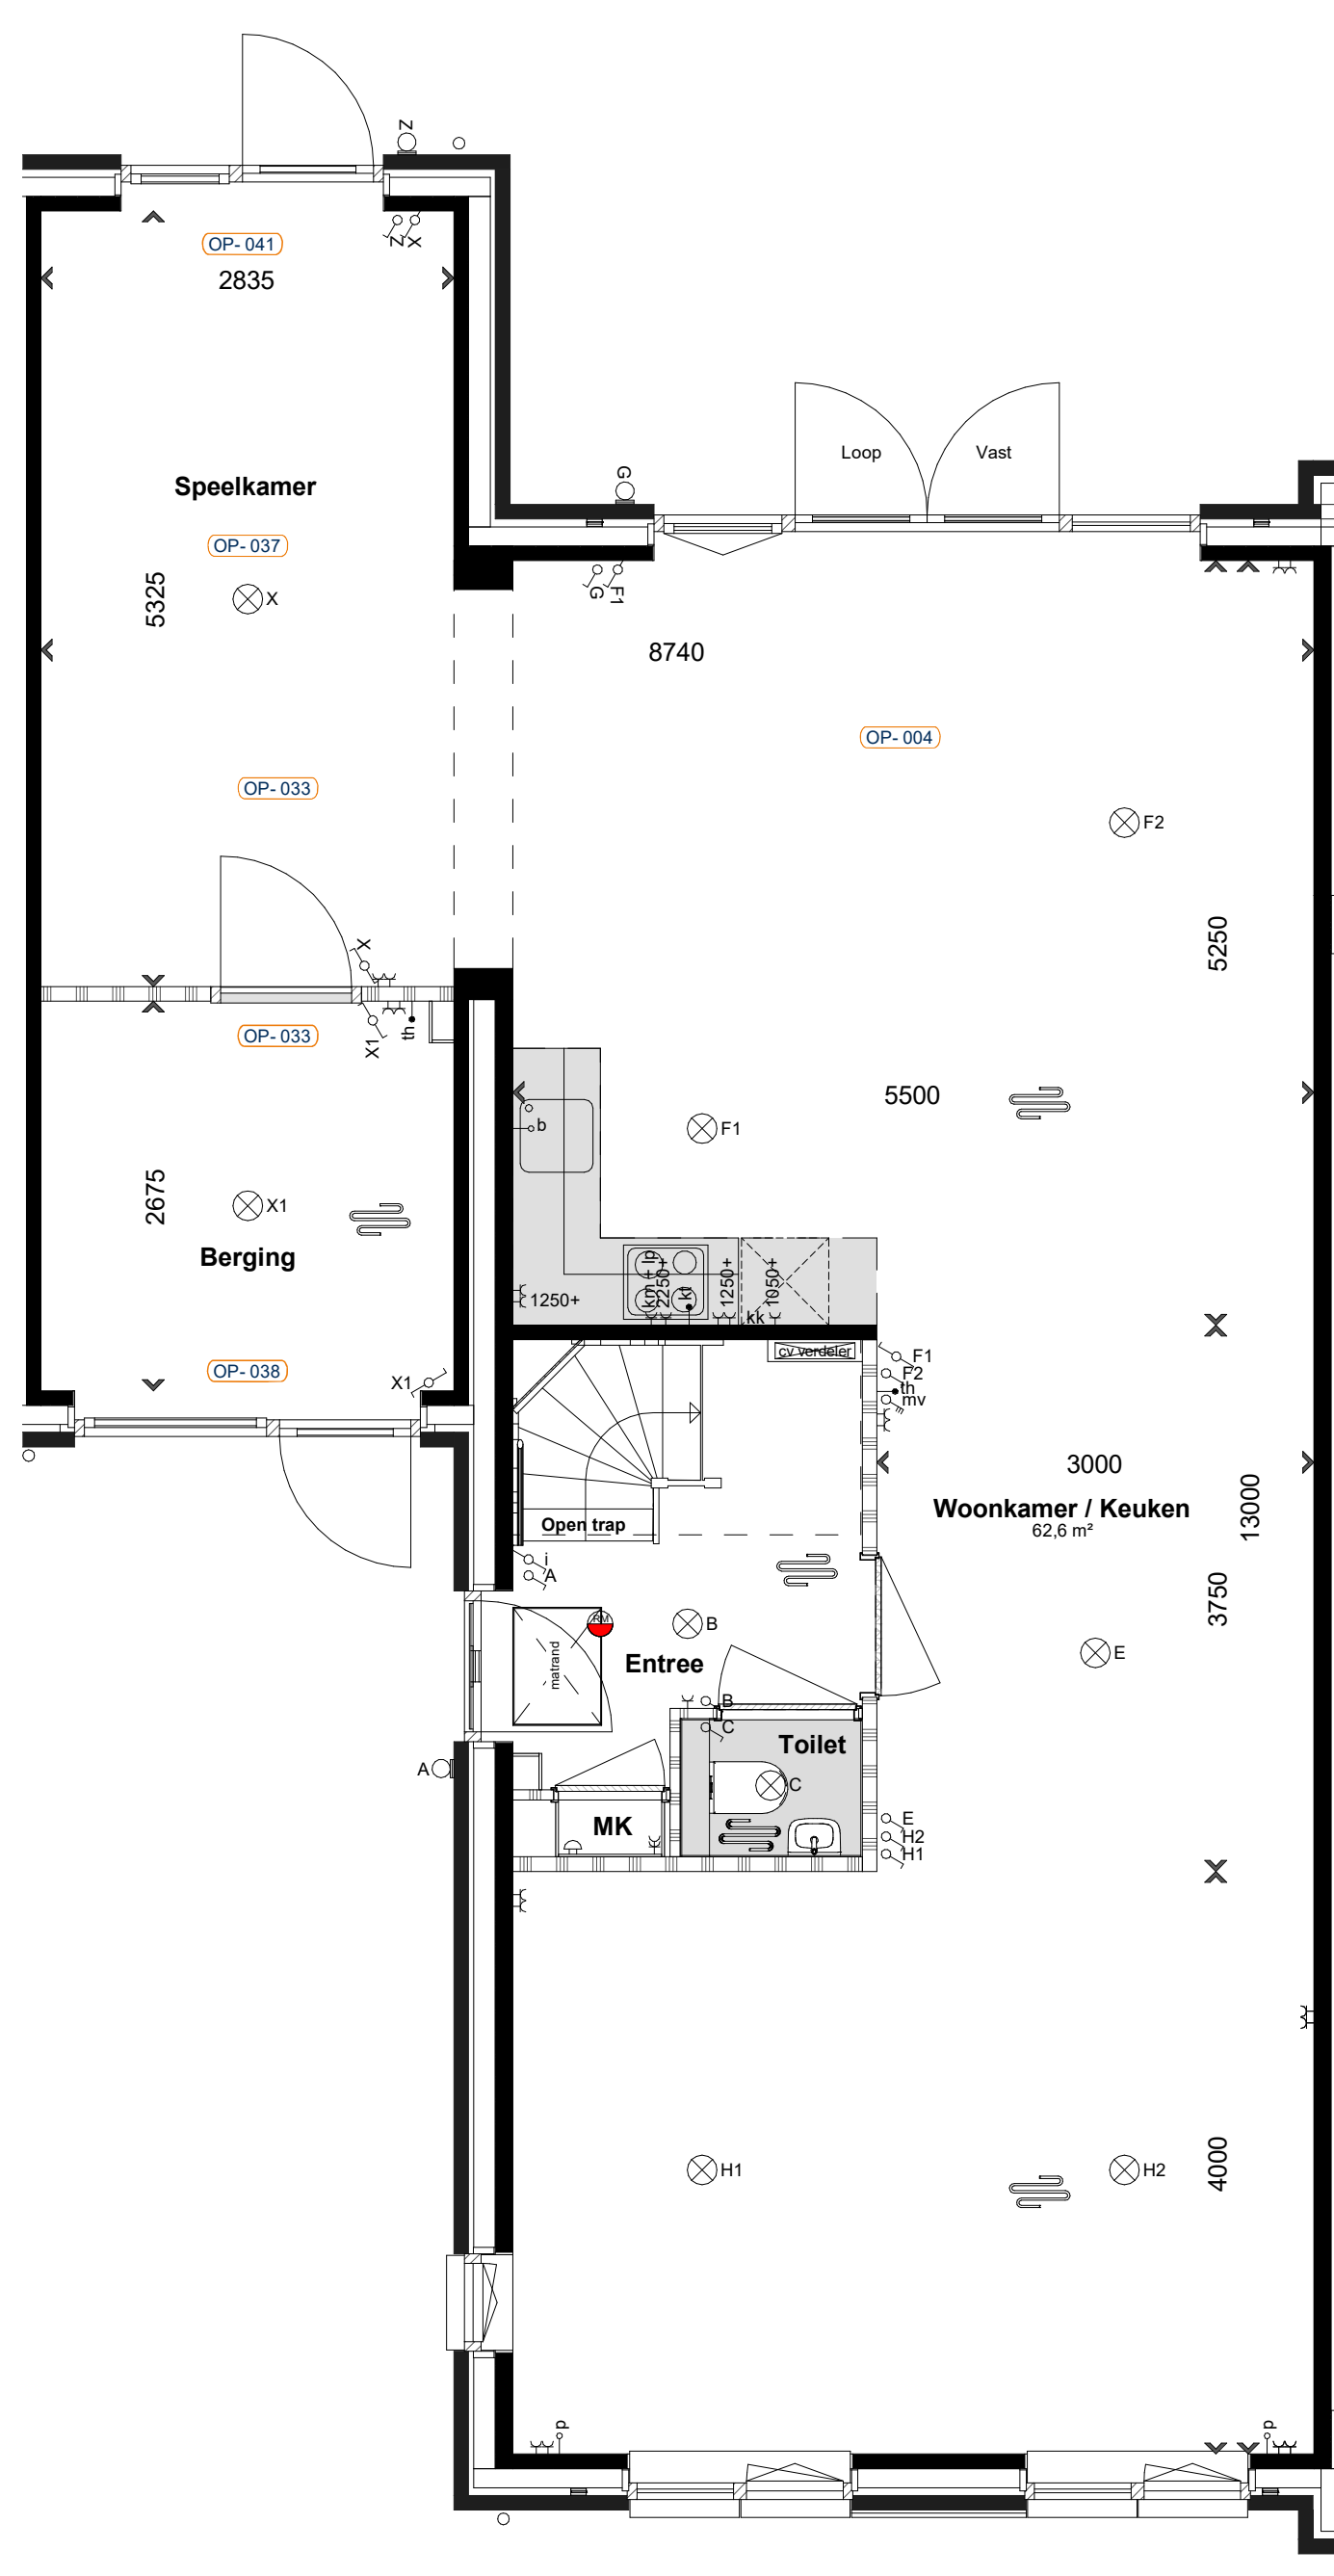

Begane grond



Achtergevel



Achtergevel



Achtergevel



Achtergevel

Renvoii installatie		Opgelisting:
☐ Elektrische radiator	PV Overommer PV-panelen	
☐ Vloerverwarming	WM Wasmachine	
☒ Voorverwarming verdieping	WD Wastegor	
	WTF Wastewateringsunits	
	WP Wasmismpomp	

Renvoii elektrisch

☐ Wandcontactdoos enkel	< Schakelaar enkel	E= Wandstopknop buiten
☐ Wandcontactdoos dubbel enkel	< Schakelaar serie	E= Wandstopknop binnen
☐ Wandcontactdoos dubbel opbouw	< Schakelaar wissel	E= Plafondstopknop
☐ Bedrading	< Schakelaar met wandcontactdoos	R= Roostermede
☐ Beltoestel	< Centraal aansluitpunt	A= Aansluitpunt Thermostaat
☐ Aansluitpunt wasgorgier	=> => Aansluitpunt kooktoestel - ierting =>	T= Thermostaat
☐ Aansluitpunt wassmaschine	=> Aansluitpunt koelkastdeel	B= Aansluitpunt boiler (boos)
☐ Aansluitpunt elektrische radiator	=> Aansluitpunt mi-unt	S= Aansluitpunt data / telefoon leidingen (cable)
☐ Aansluitpunt wasmismpomp	=> Aansluitpunt mi-unt	

Renvoii bouwkundig

☐ Buitenuur	☐ Harnetwaterkroef
☐ Woningdeleende muur	☐ Gek< (betonstele verlijpland)
☐ Lechte schiedinggenmuur	☐ < b.v. equivalente laagde beton
	☐ Installatiecomponenten ter indicatie



Aan deze artist impression kunnen geen rechten worden ontleend. Indeling keuken indicatief, leidingwerk conform nultekens. U kunt kiezen uit de basisvoering, waarbij eventueel nog gecombineerd kan worden met enkele opties. Op basis van uw wensen zal een individuele tekening worden gemaakt, die de geveldeling kan herdoor eventueel ook wijzigen. Daarbij is het mogelijk dat de door u gewenste combinatie nader bekeken moet worden op ontwerptechnische, bouwtechnische en installatietechnische uitspunten. Het aantal, de positie en de formaten van de zonnepanelen is indicatief en kan per woning verschillen. Dit heeft mede te maken met de oriëntatie van de woningen ten opzichte van de zon, het type woning (vrijstaande, hoek- of tussenwoning). Het definitieve aantal panelen wordt in een later stadium berekend conform de eisen van

De aangegeven materialen en maatvoering zijn indicatief. In werkelijkheid kunnen (geringe) afwijkingen van wege, bouwwijze, stabiliteit en/of voorschriften van overheidswege (o.a. nutsbedrijven) mogelijk zijn, zonder dat hier rechten aan ontleend kunnen worden.