




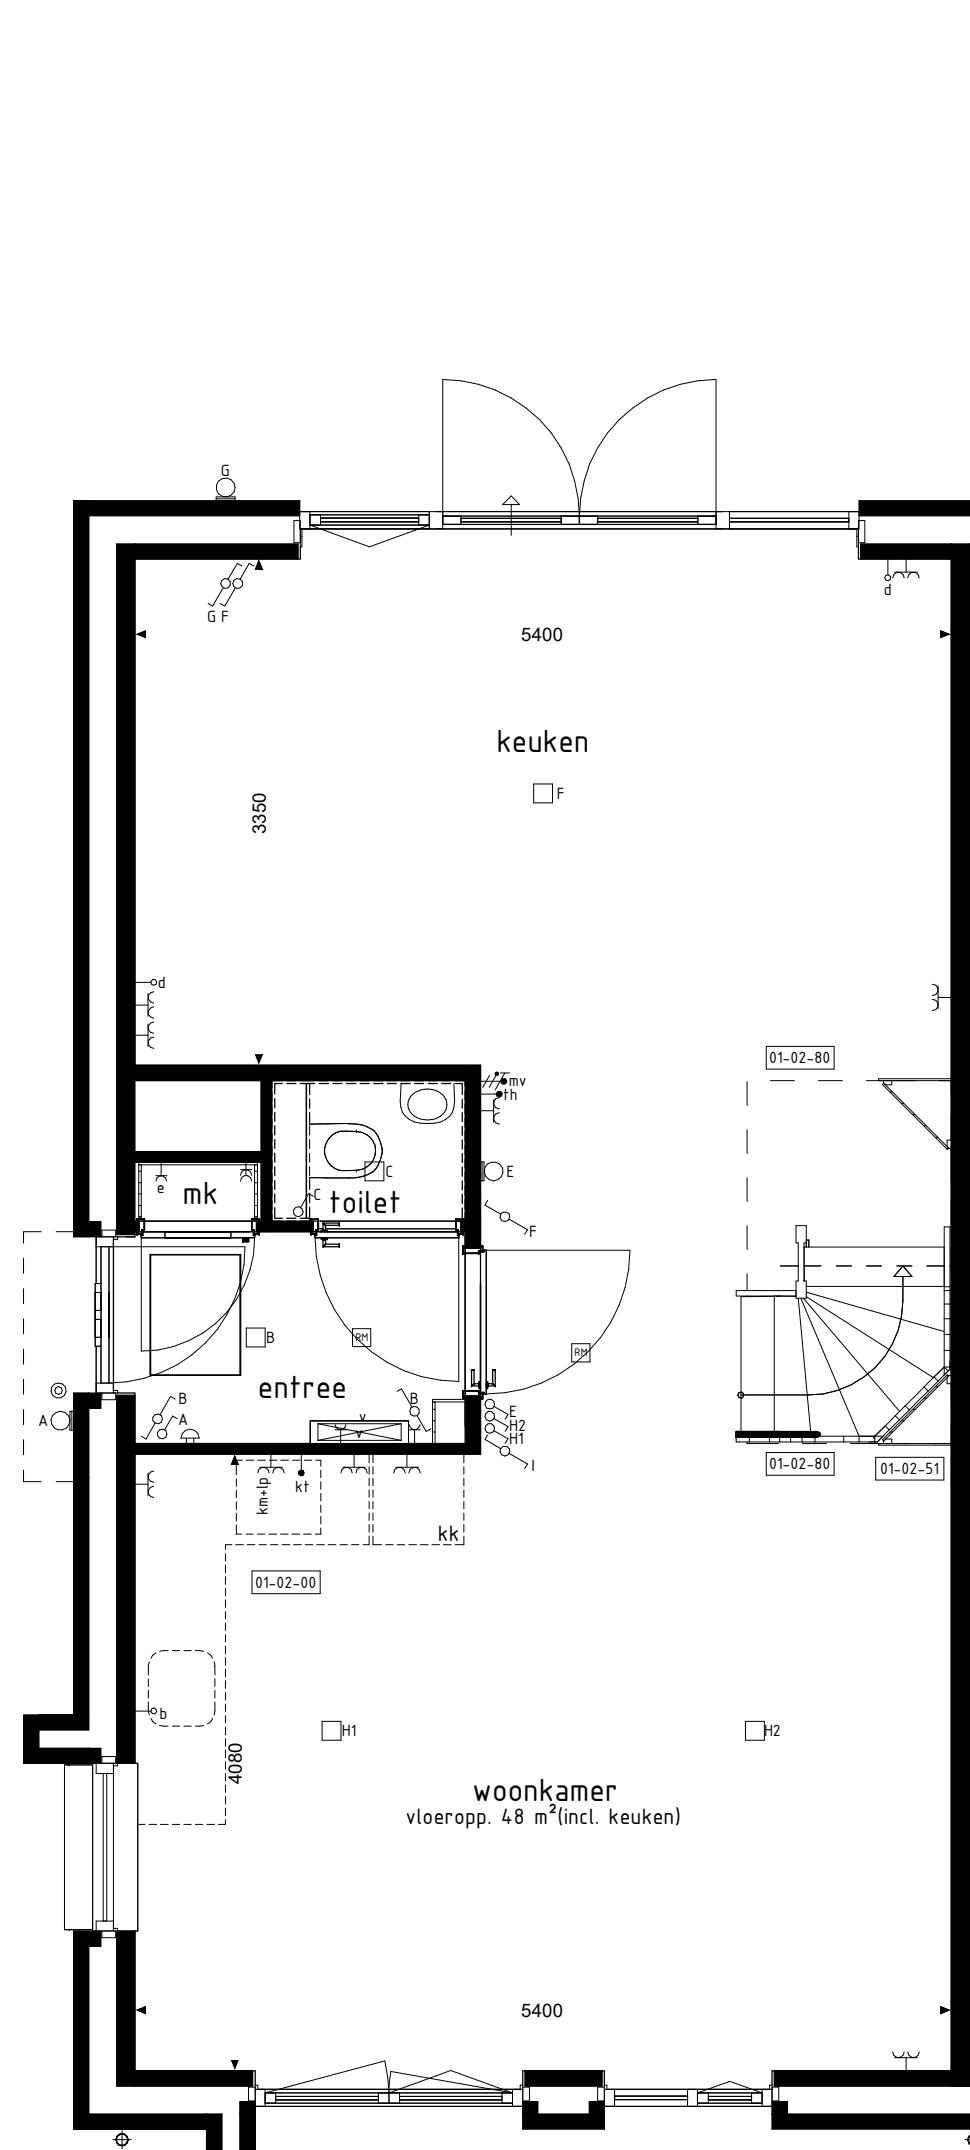


BEGANE GROND

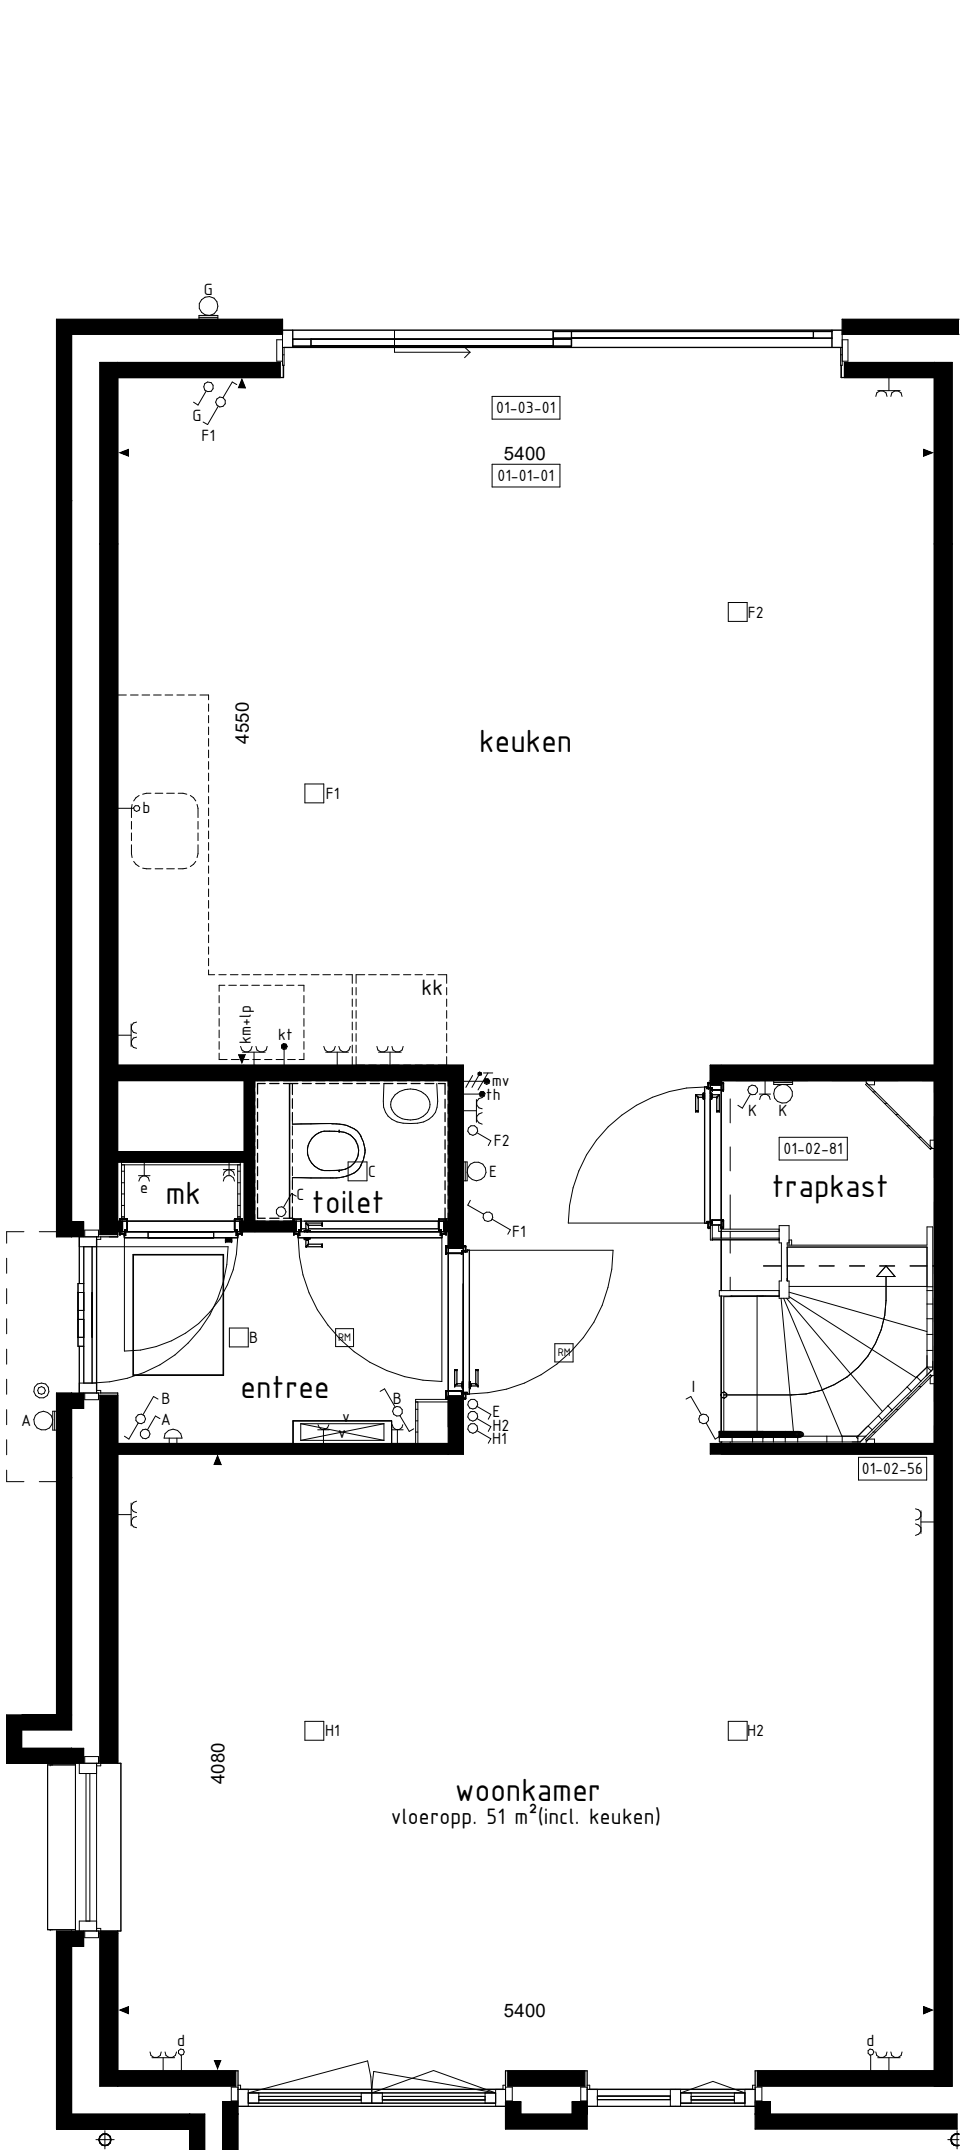


BEGANE GROND

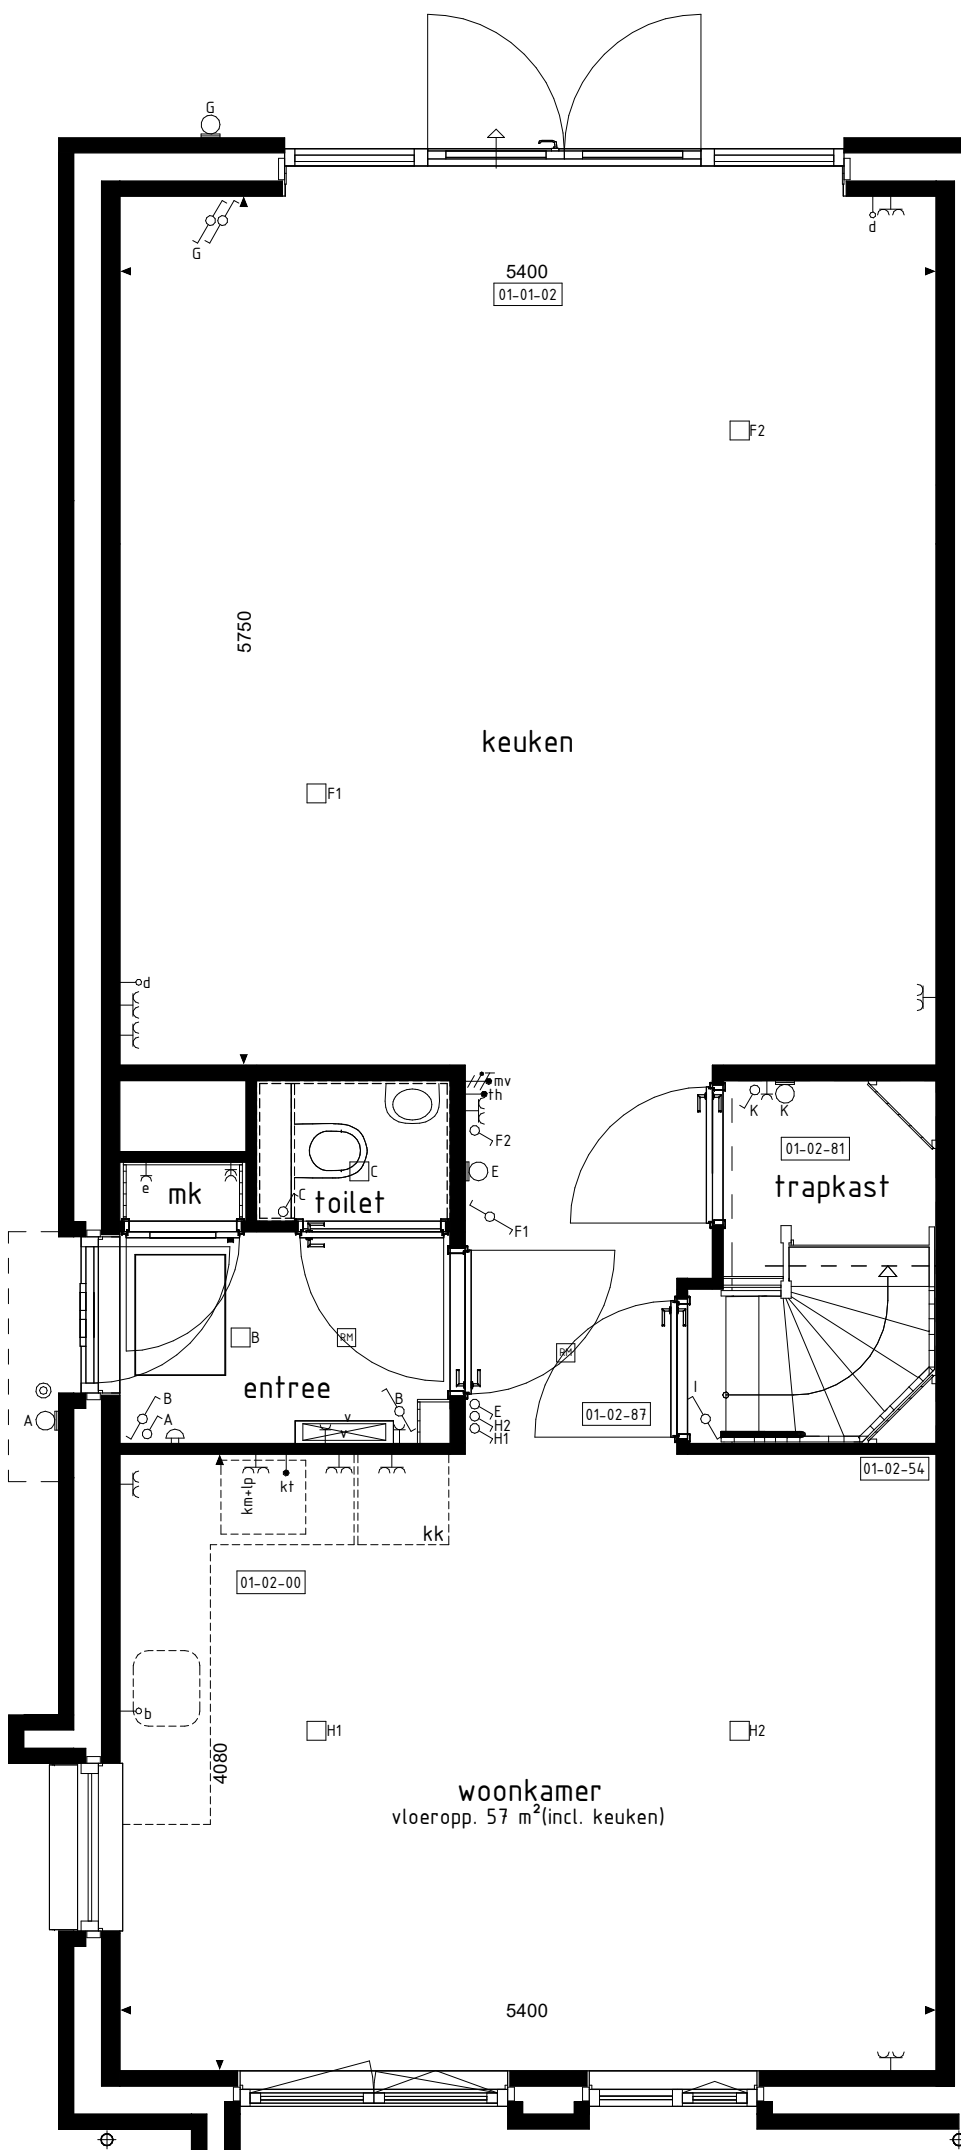


BEGANE GROND

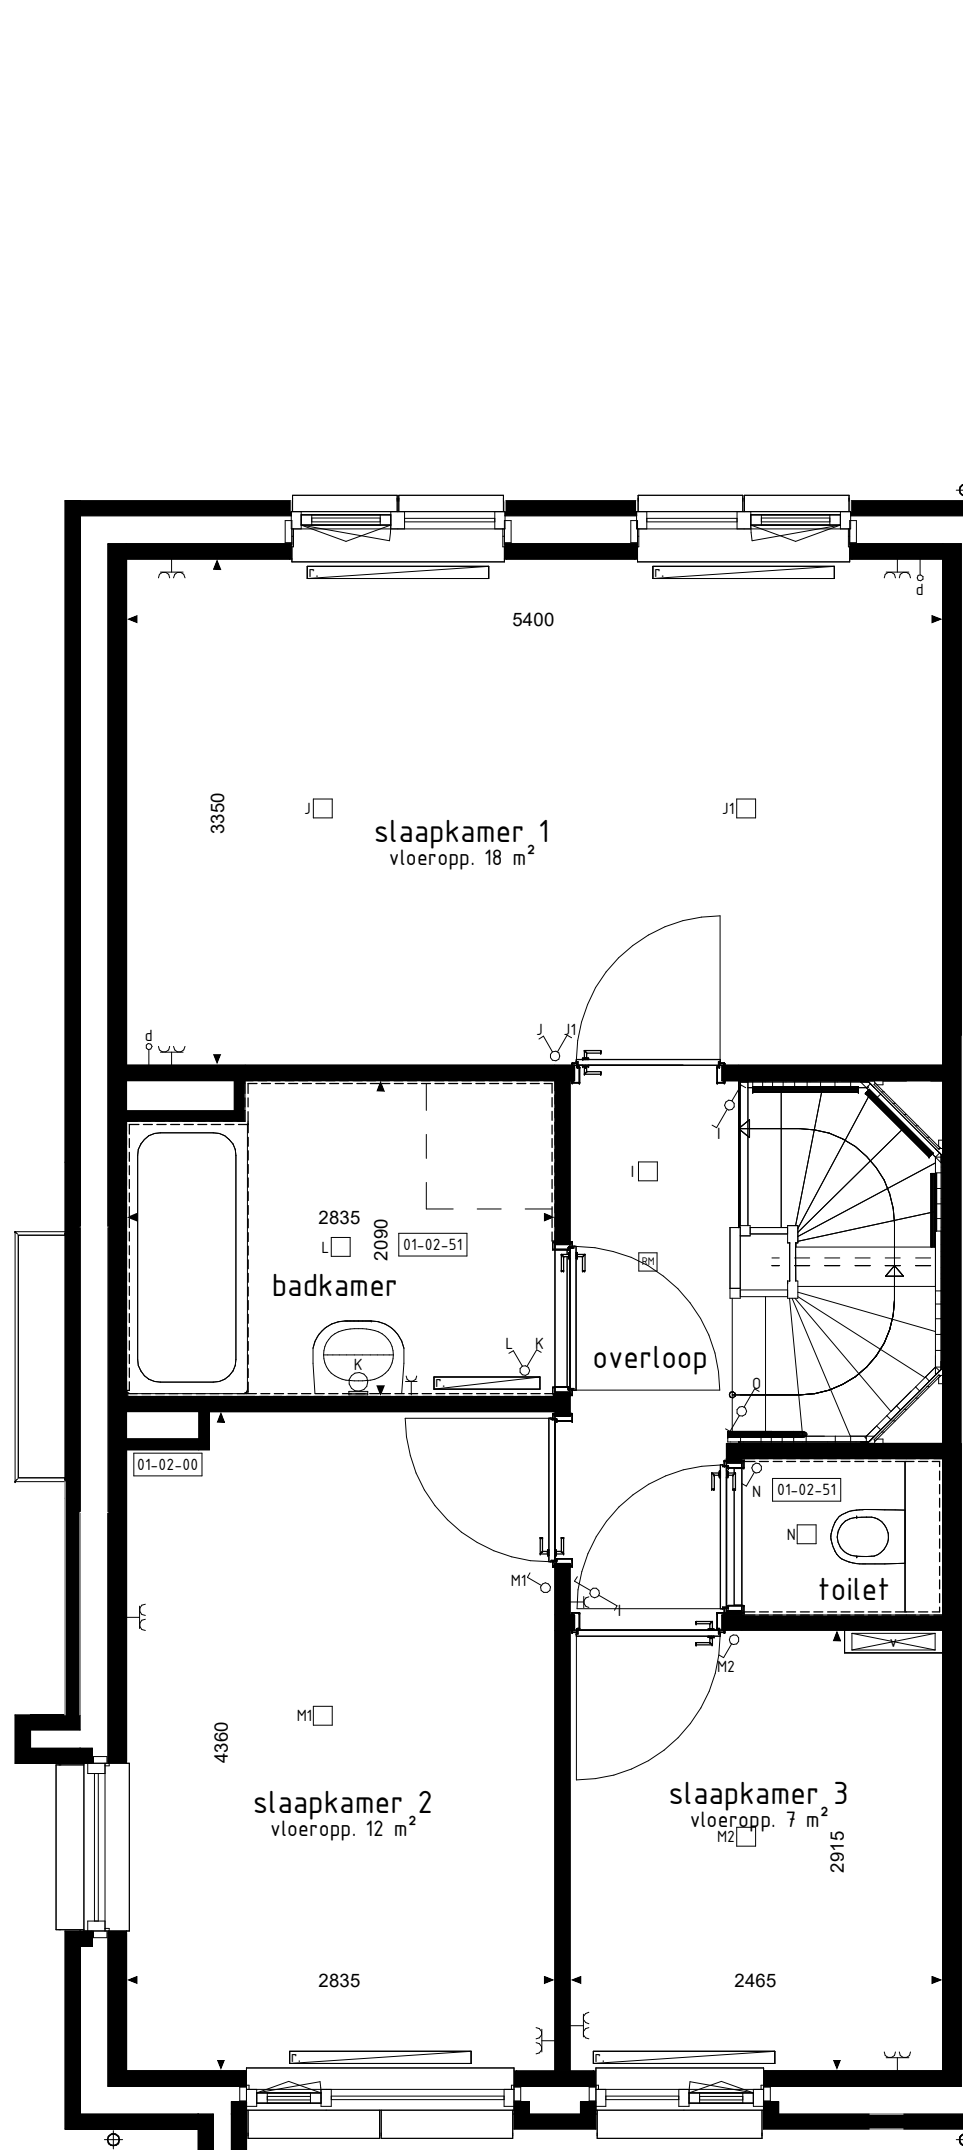

1e VERDIEPING

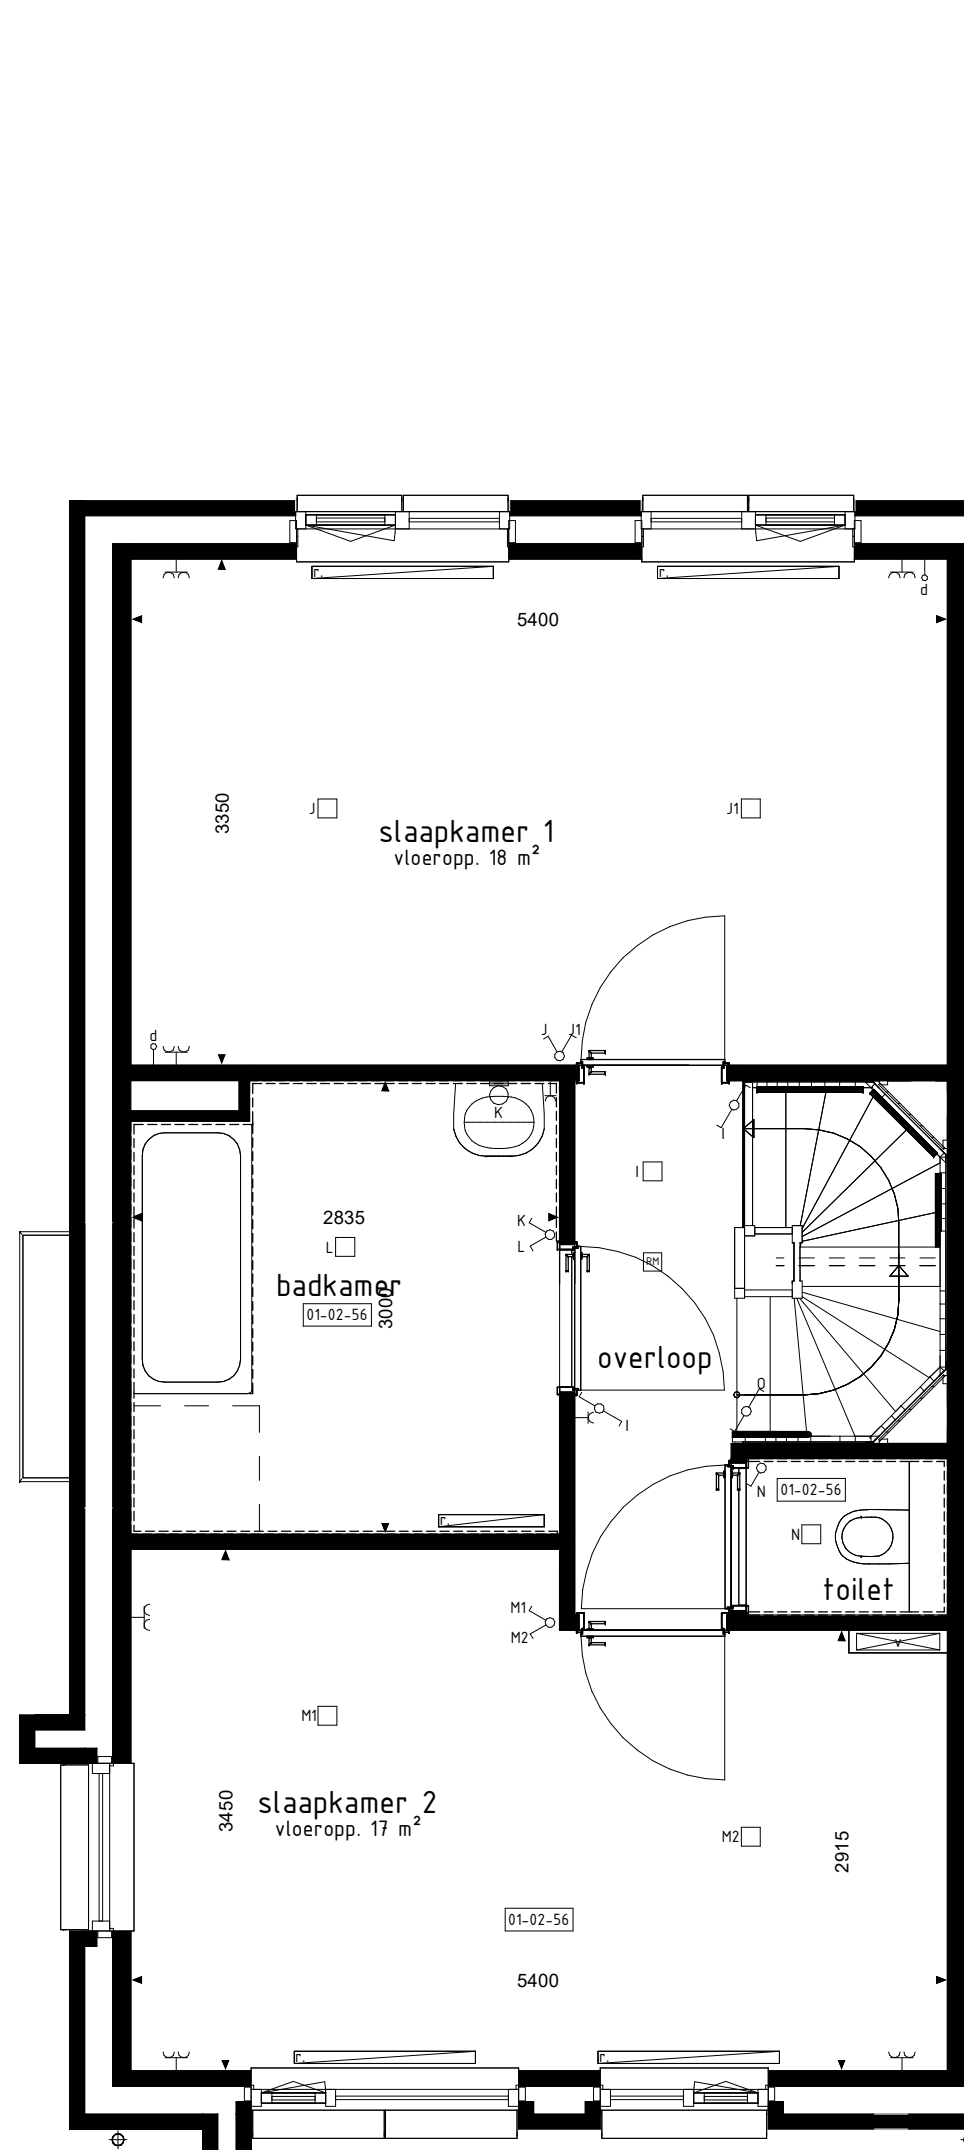

1e VERDIEPING

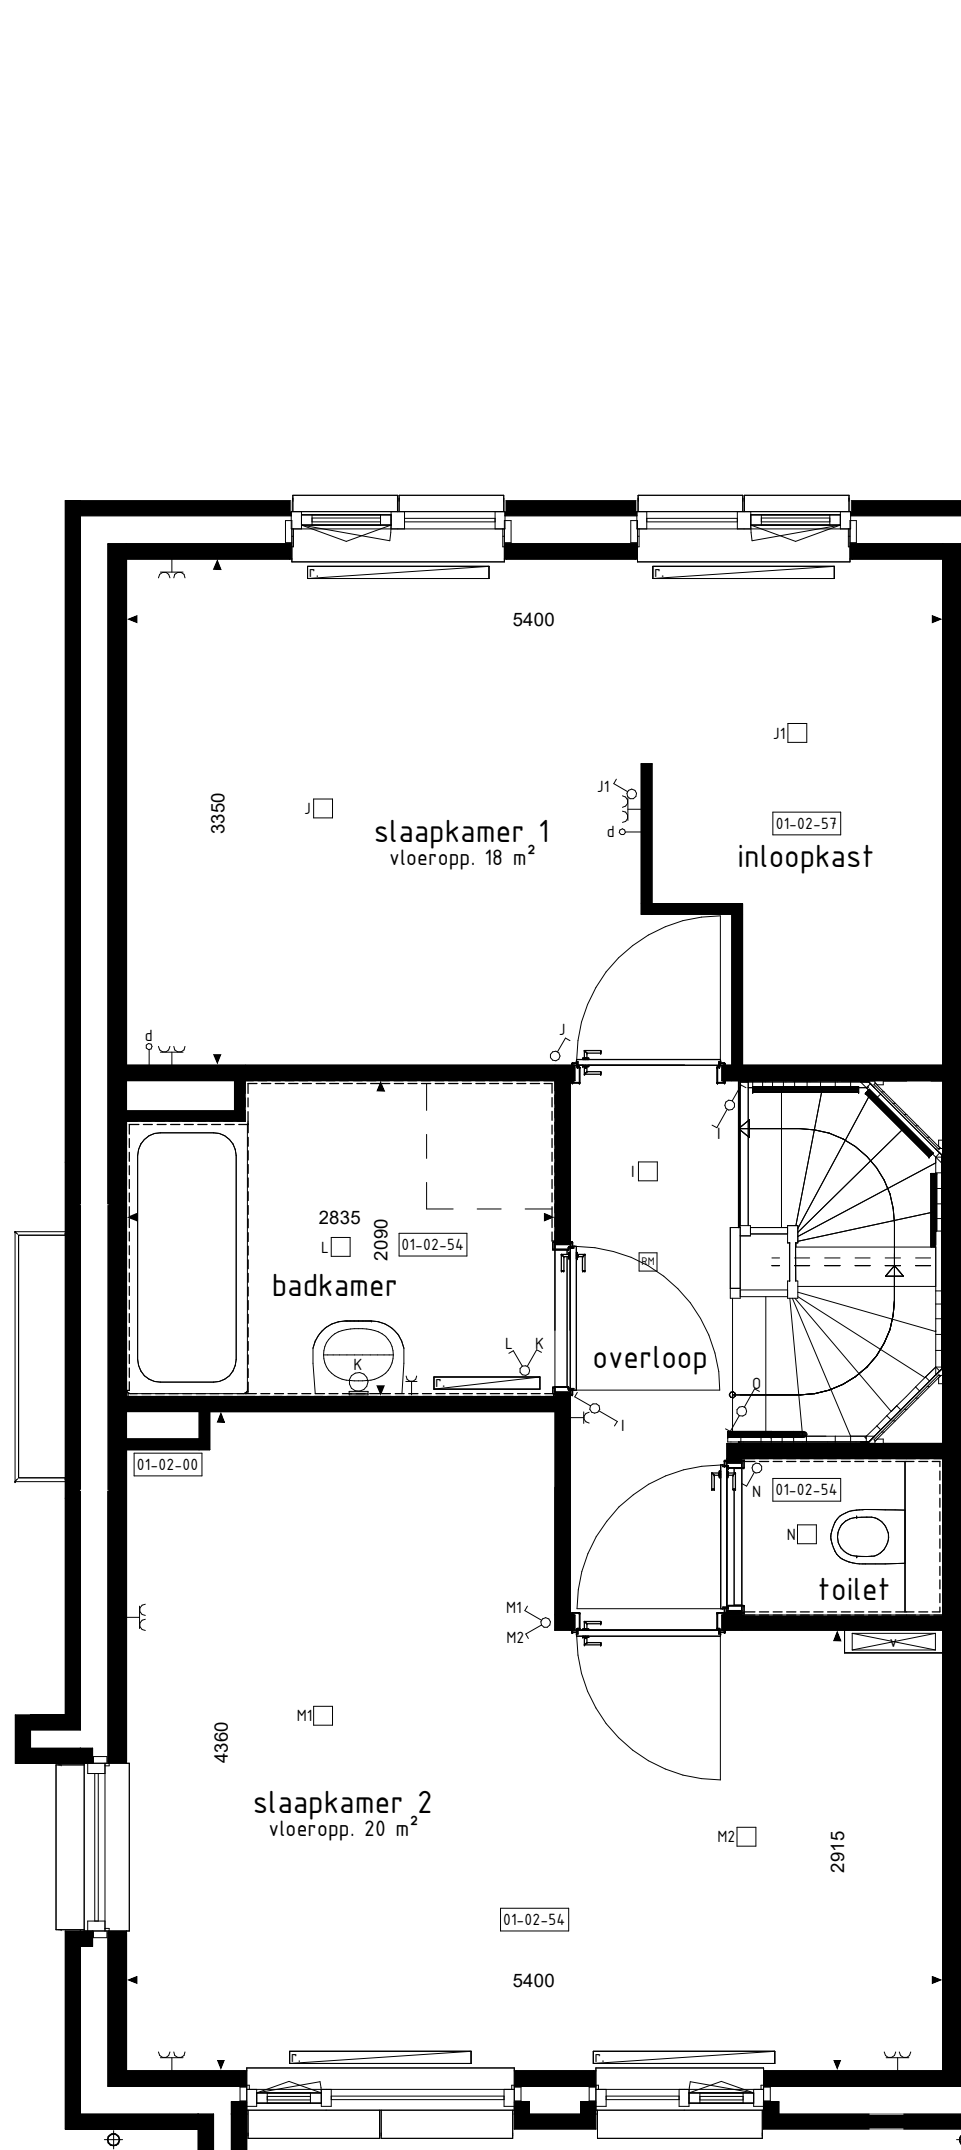


1e VERDIEPING


BOUWKUNDIG RENVOOI

- schakelaar enkel
- schakelaar dubbel
- wisselschakelaar
- regeling mech. ventilatie
- plafondlichtpunt
- plafondlichtpunt opbouw
- wandlichtpunt
- rookmelder
- rookmelder opbouw
- geaard wandcontactdoos enkel
- geaard wandcontactdoos dubbel opbouw
- geaard wandcontactdoos dubbel volledig inbouw
- schel
- deurbel
- aansluitpunt data/telefoon/televisie (loos)
- aansluitpunt kooktoestel (loos)
- aansluitpunt kooktoestel
- aansluitpunt boiler (loos)
- aansluitpunt thermostaat
- aansluitpunt thermostaat cv
- aansluitpunt elektrische radiator
- aansluitpunt omvormer t.b.v. zonnepanelen
- aansluitpunt warmtepomp
- aansluitpunt wasmachine
- aansluitpunt wasdroger
- aansluitpunt gebalanceerde ventilatie-unit
- aansluitpunt keukenneubel + lichtpunt
- aansluitpunt vloerverwarming
- radiator
- vloerverwarming cv installatie
- opstelplaats wasmachine
- opstelplaats wasdroger
- opstelplaats koelkast
- opstelplaats gebalanceerde ventilatie-unit
- opstelplaats warmtepomp + boiler
- opstelplaats warmtepomp
- opstelplaats boiler
- profiel optieset extra boiler
- opstelplaats omvormer t.b.v. zonnepanelen
- opstelplaats (opstijg indicatie)
- buiterkraan met schroefput
- buiterkraan
- schroefput


De voor uw woning van toepassing zijnde symbolen zijn opgenomen in de plattegronden.

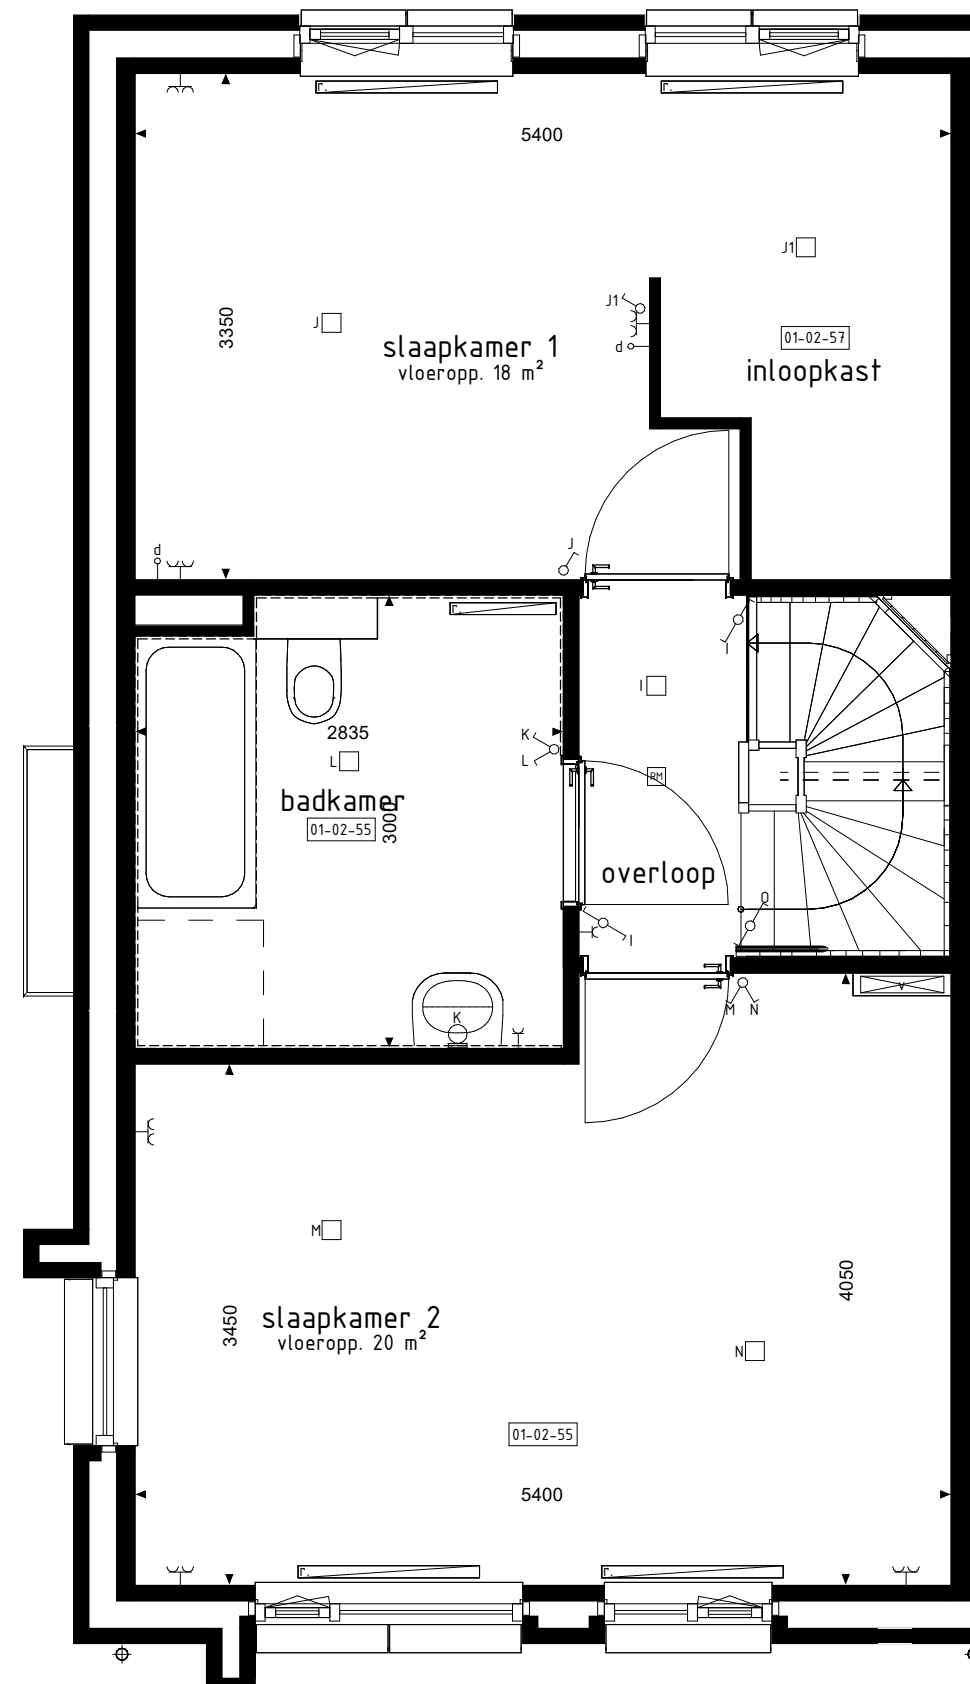


1e VERDIEPING

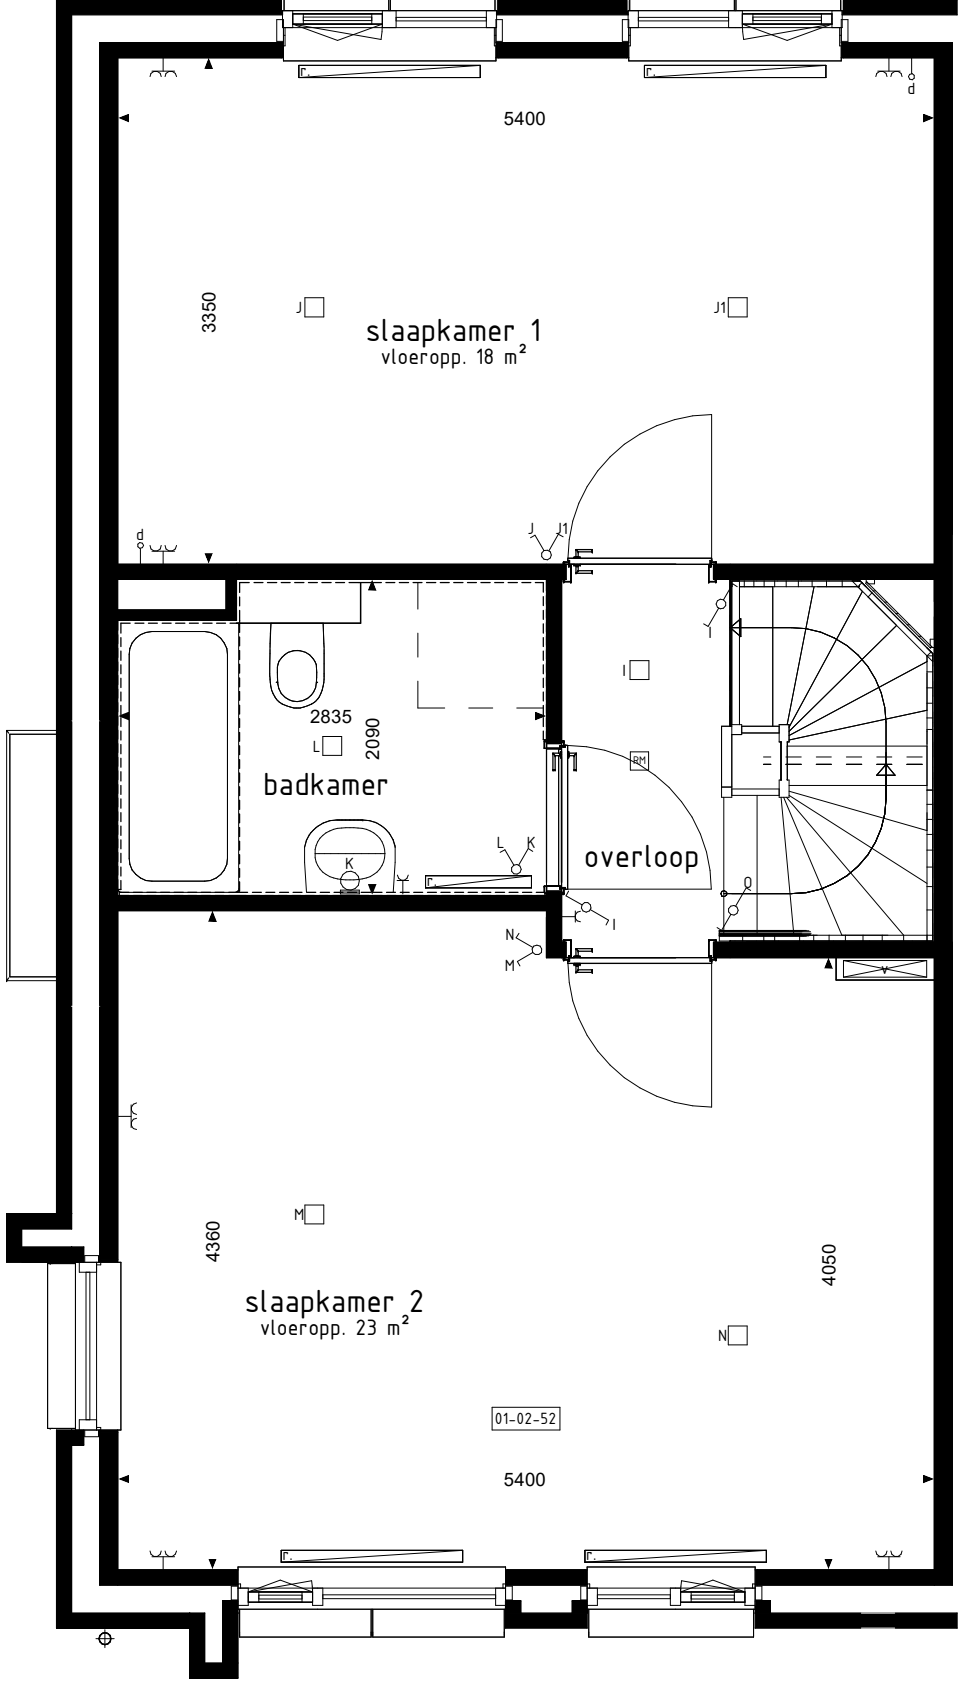


1e VERDIEPING

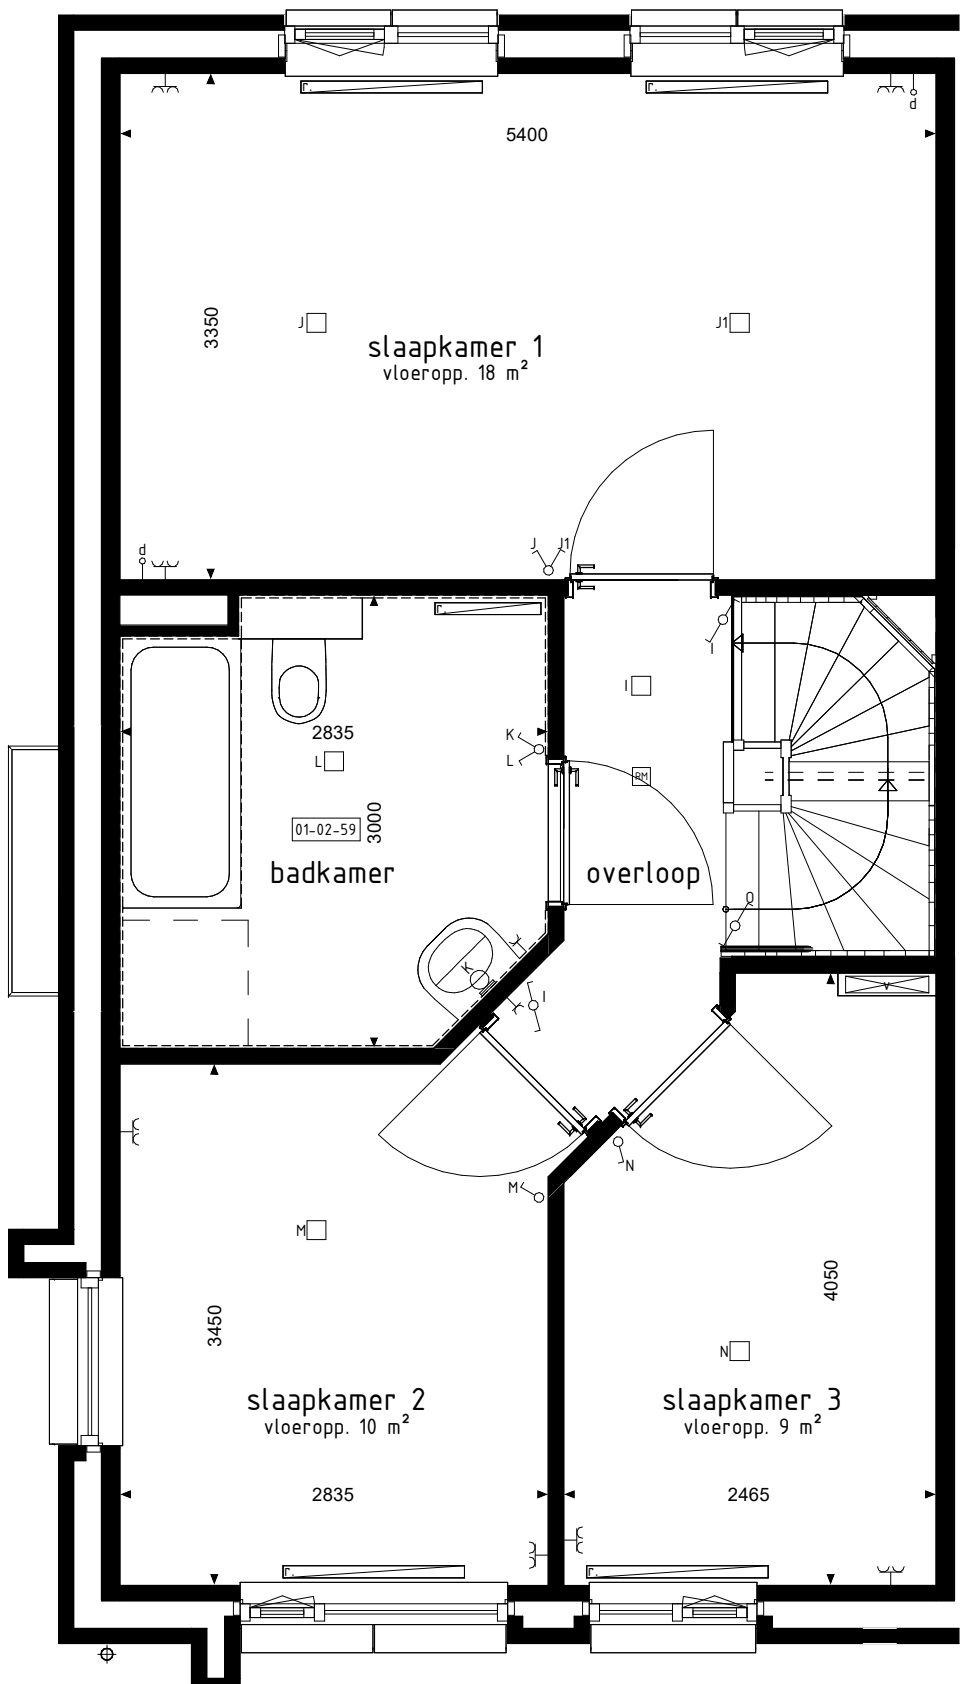


1e VERDIEPING

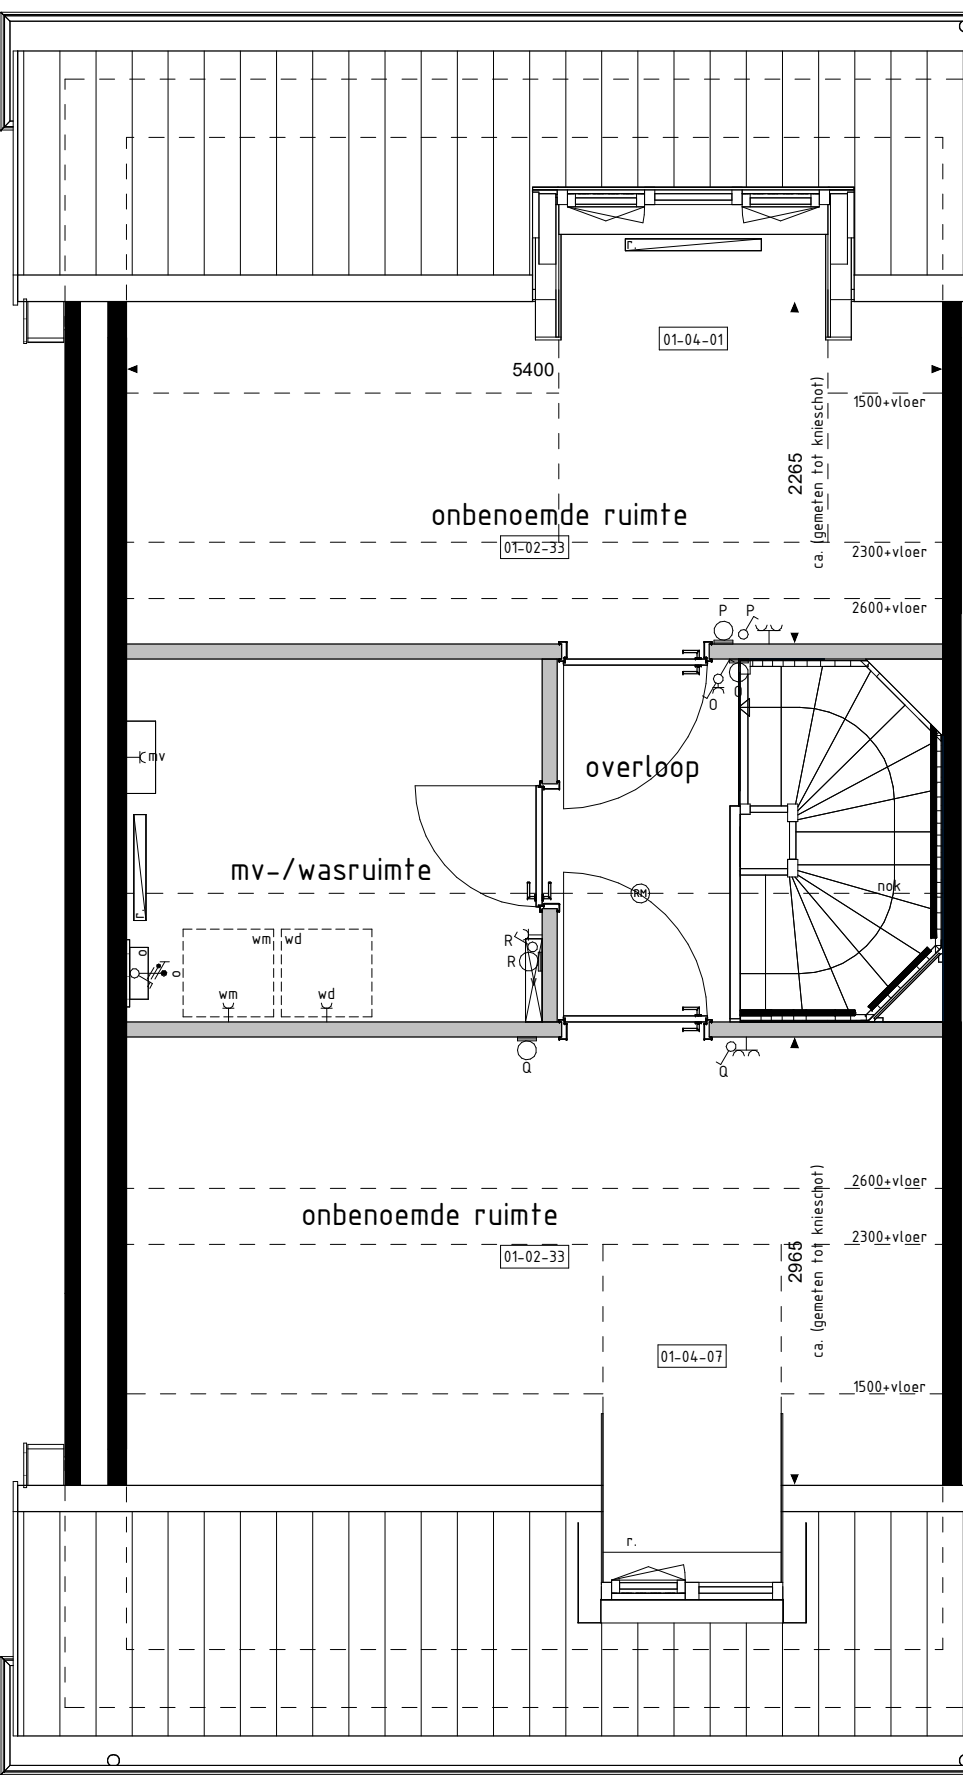

2e VERDIEPING

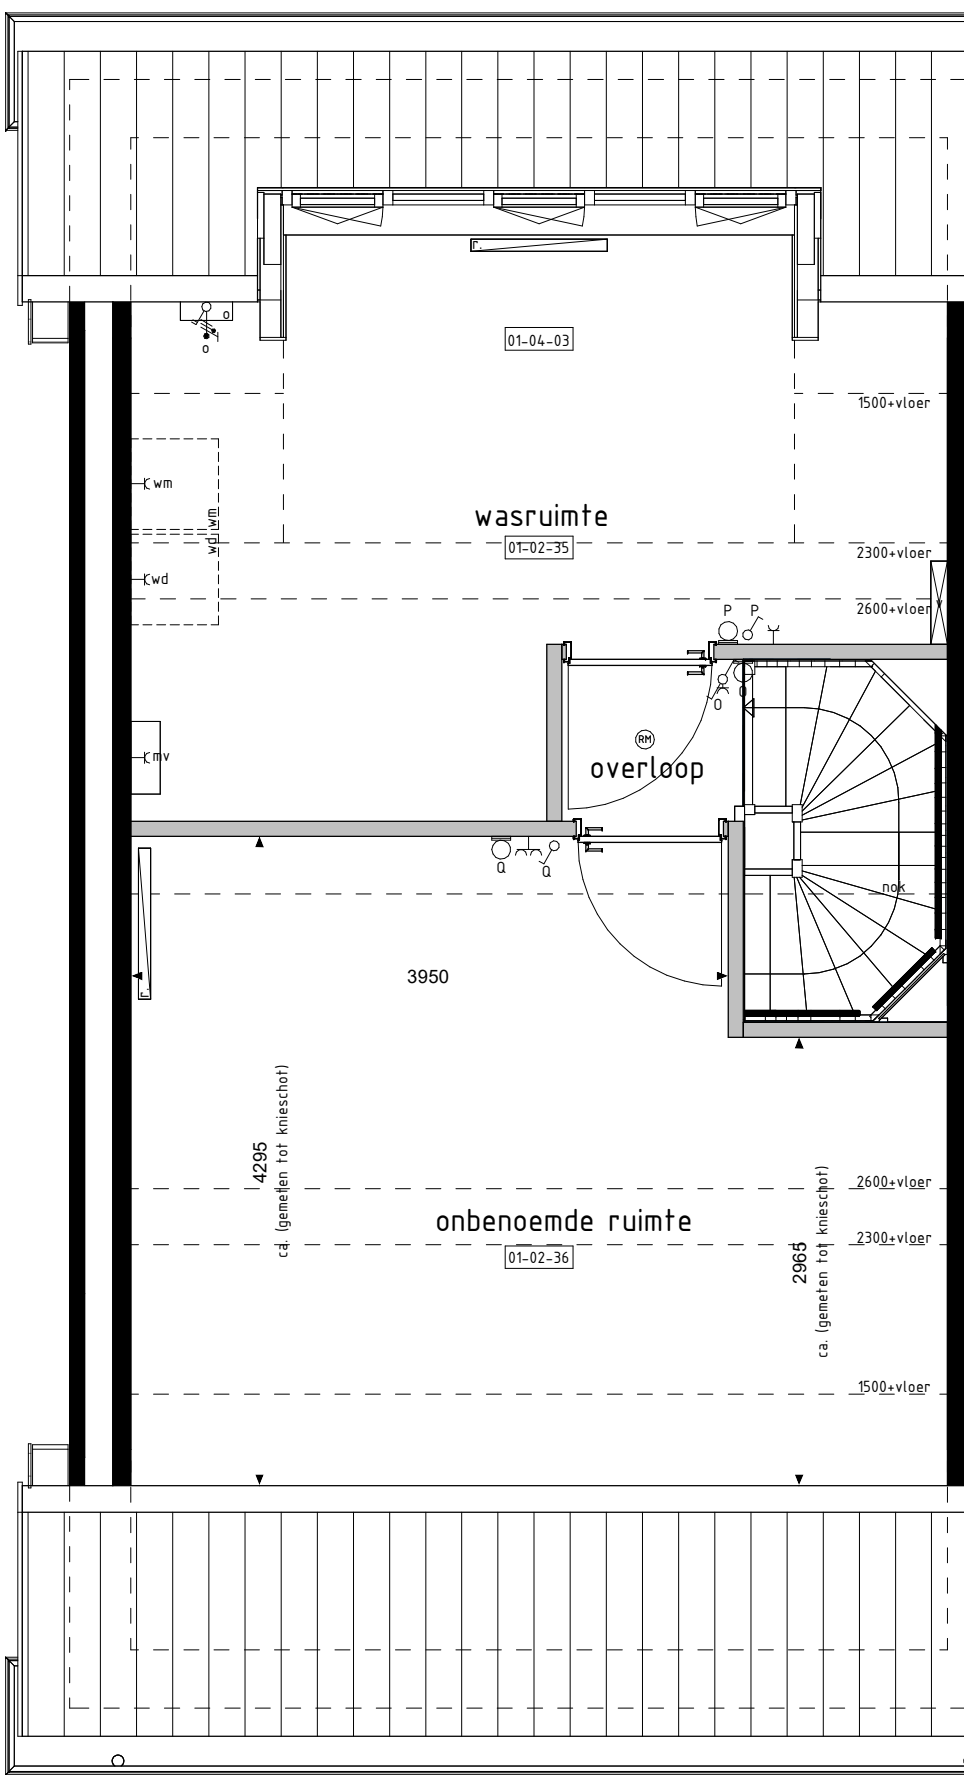

2e VERDIEPING

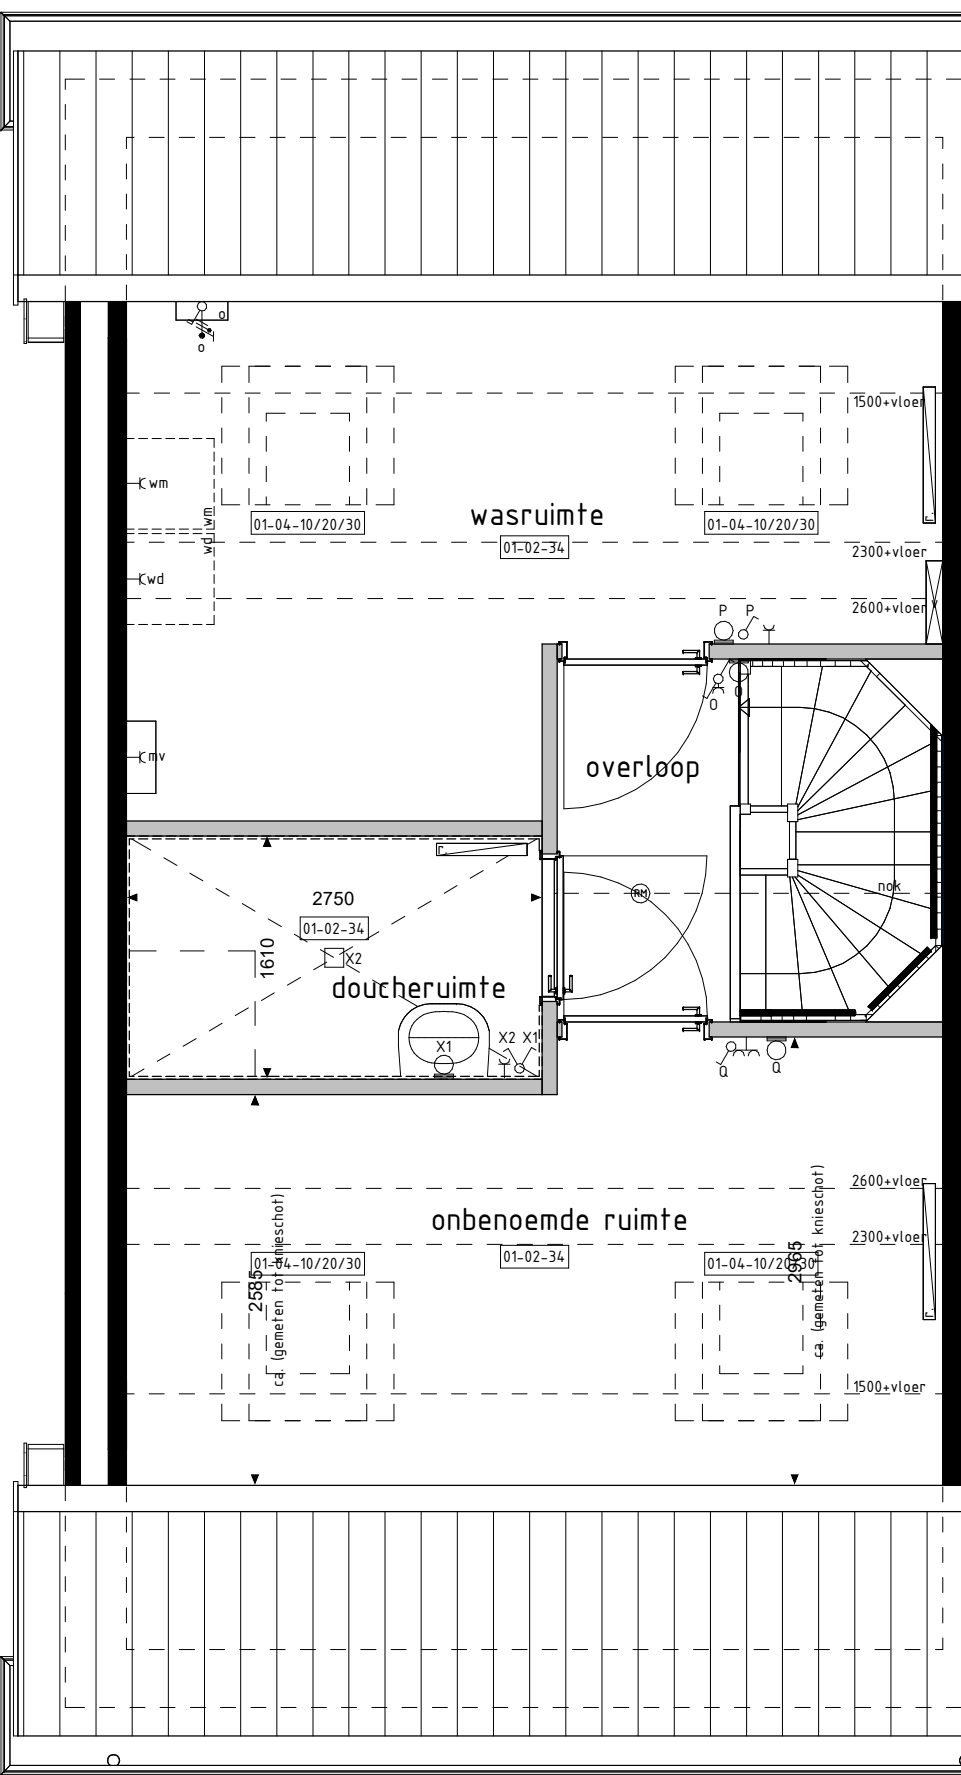

2e VERDIEPING

RENVOOI OPTIES

- 01-01-01 Uitbreiding 120mm aan achterzijde woning
- 01-01-02 Uitbreiding 120mm aan achterzijde woning
- 01-02-00 Keuken in woonkamer
- 01-02-01 Twee onbenoemde ruimten op de 2e verdieping
- 01-02-02 Onbenoemde ruimte (inclusief tegelwerk en sanitair)
- 01-02-03 Onbenoemde ruimte op de 2e verdieping
- 01-02-04 Onbenoemde ruimte op de 2e verdieping
01-01-01	01-01-02	01-02-00	01-02-01	01-02-02	01-02-03
01-02-04	01-02-05	01-02-06	01-02-07	01-02-08	01-02-09



VOORGEVEL



ACHTERGEVEL



ACHTERGEVEL

Opties: gevelaanzichten en plattegronden

Woningtype D1

REINVLIET OOST FASE 15AB

Project : UTRECHT 42 KOOPWONINGEN

Bouwnummers : 544

Schaal : zie tekening

Datum : 17 januari 2025

Tekeningnummer : VK-1521

