




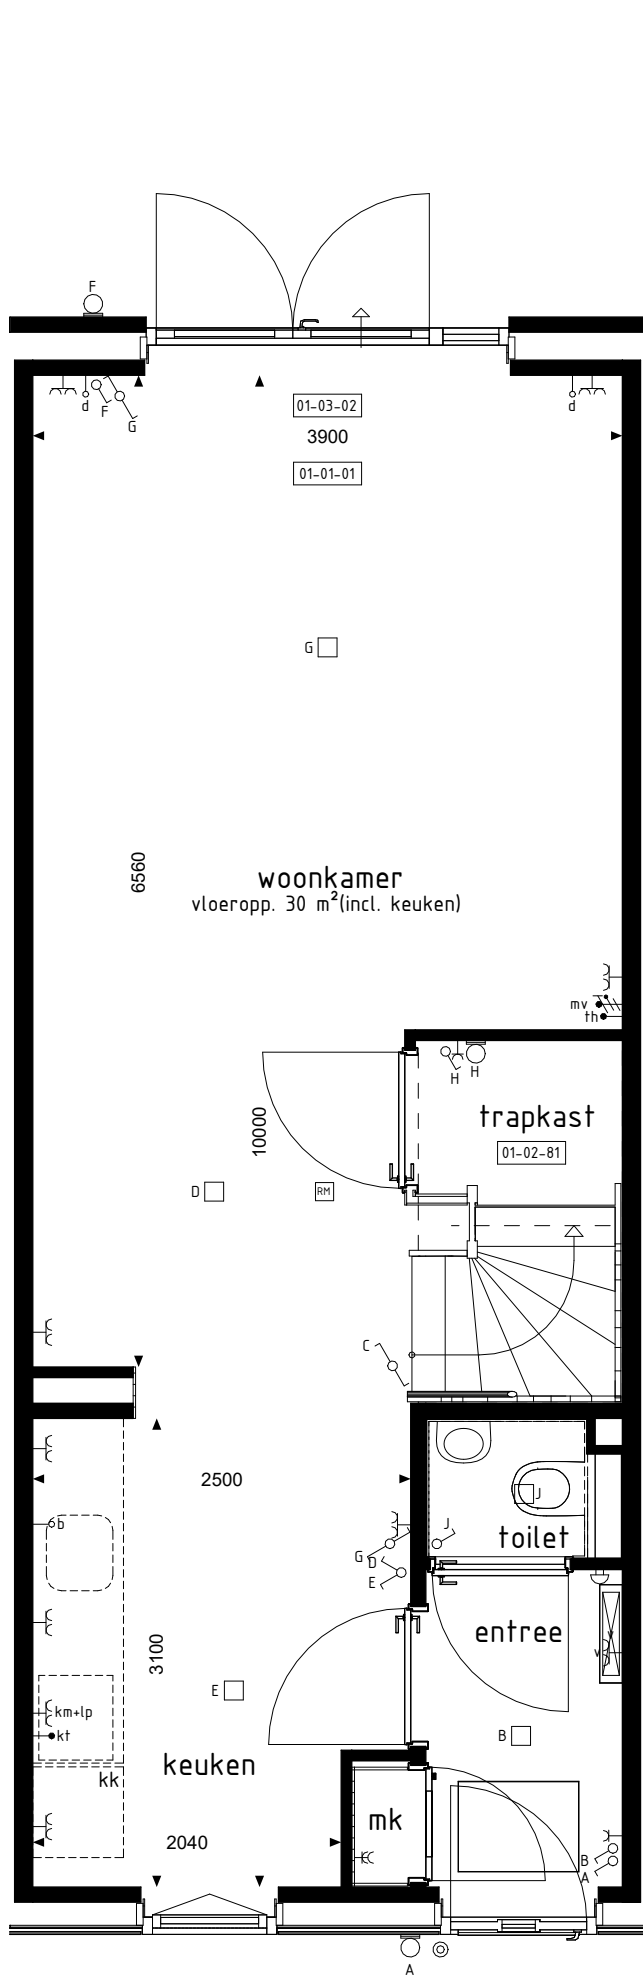


BEGANE GROND

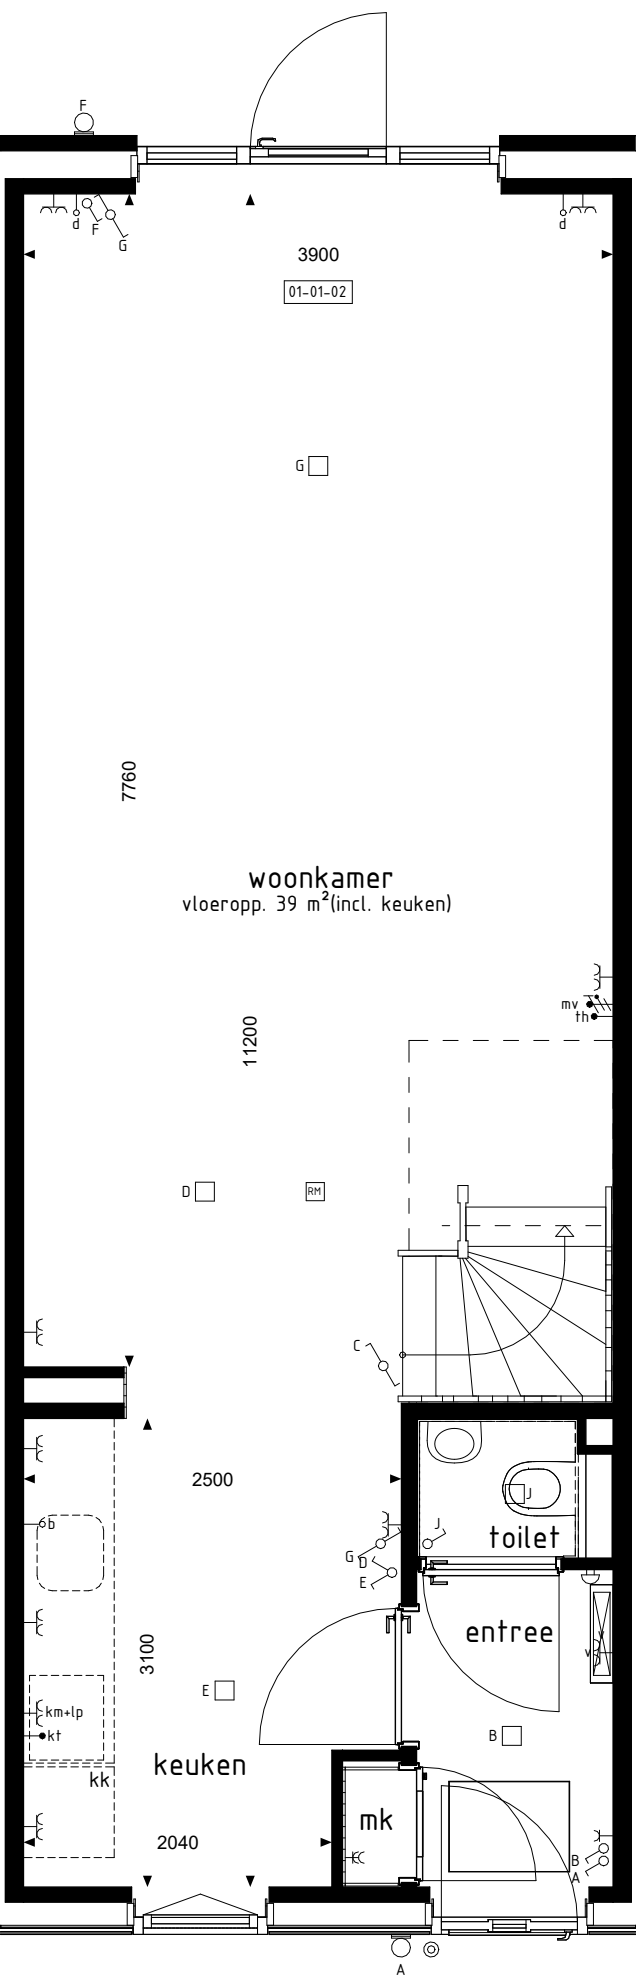


BEGANE GROND

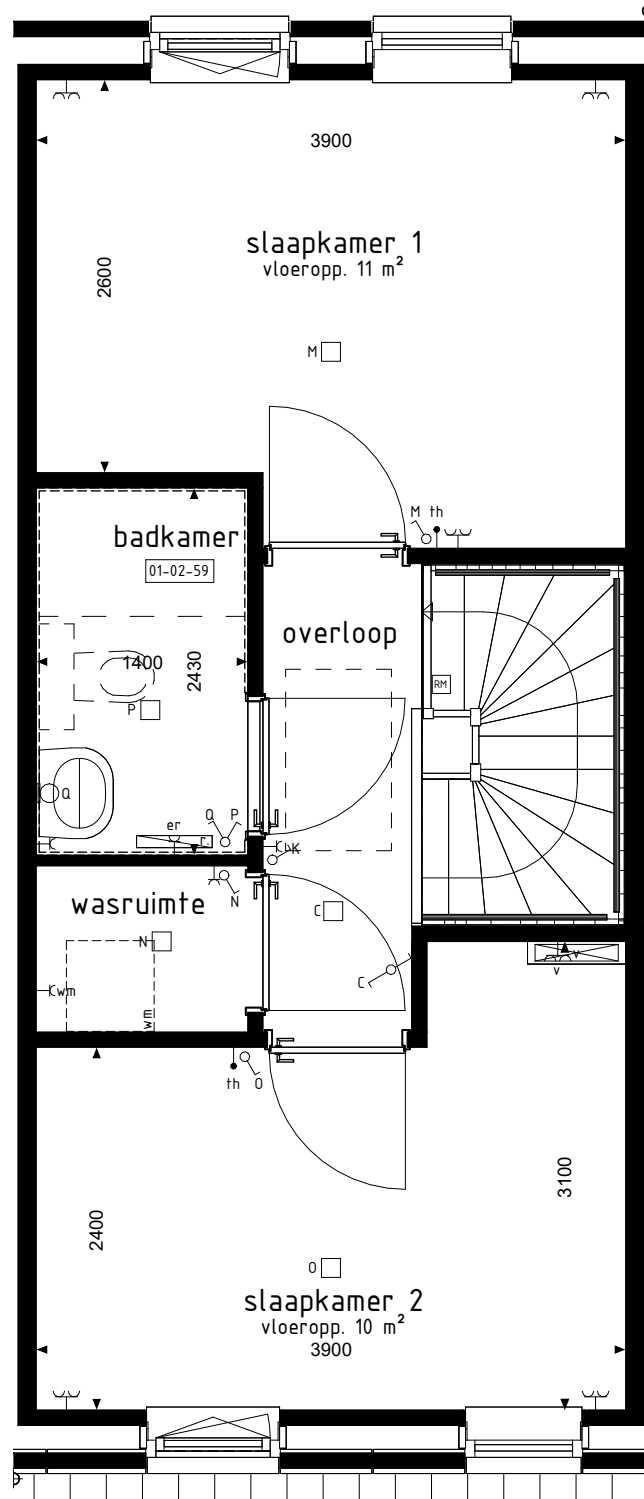


1e VERDIEPING

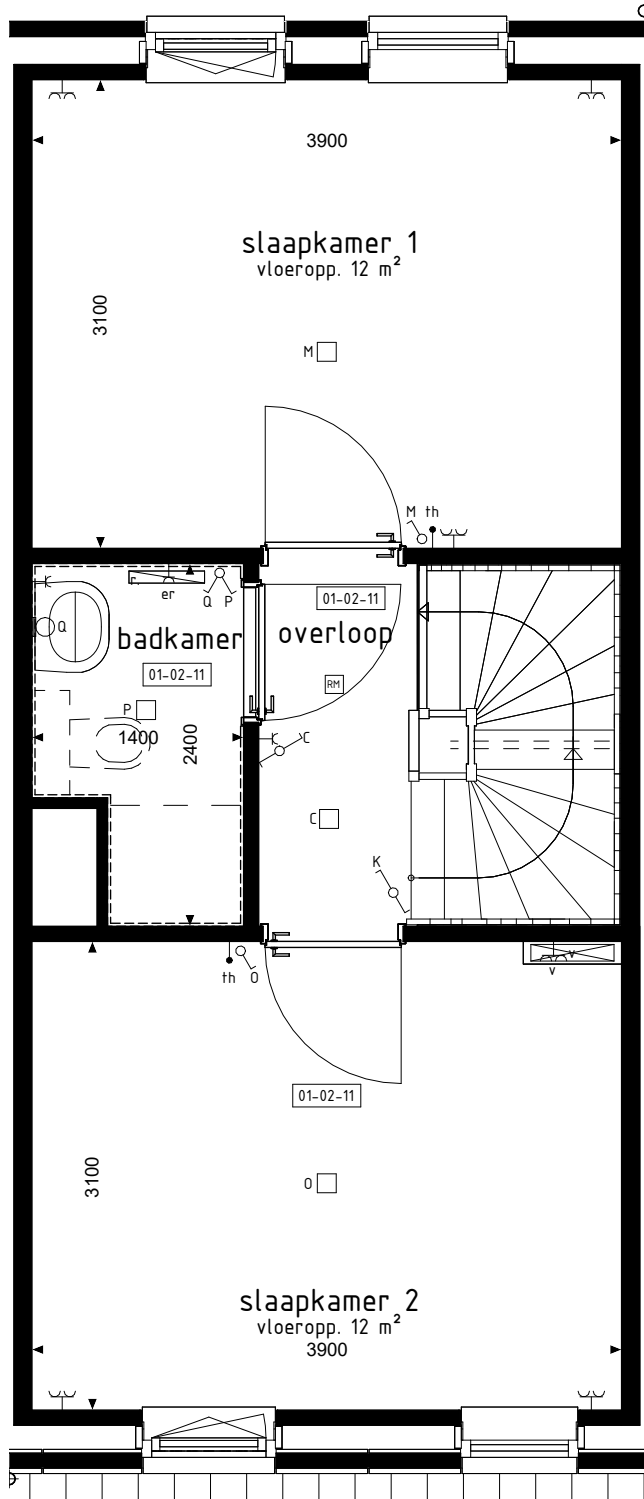


1e VERDIEPING

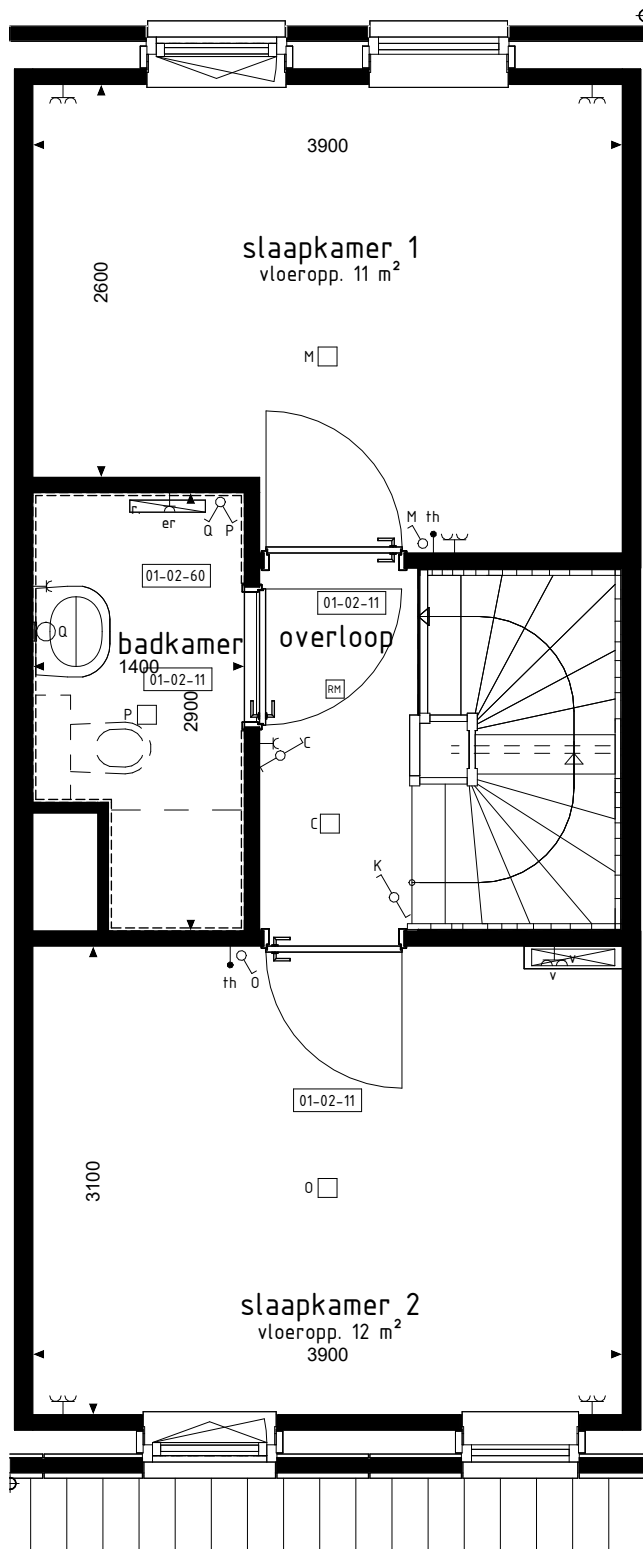


1e VERDIEPING

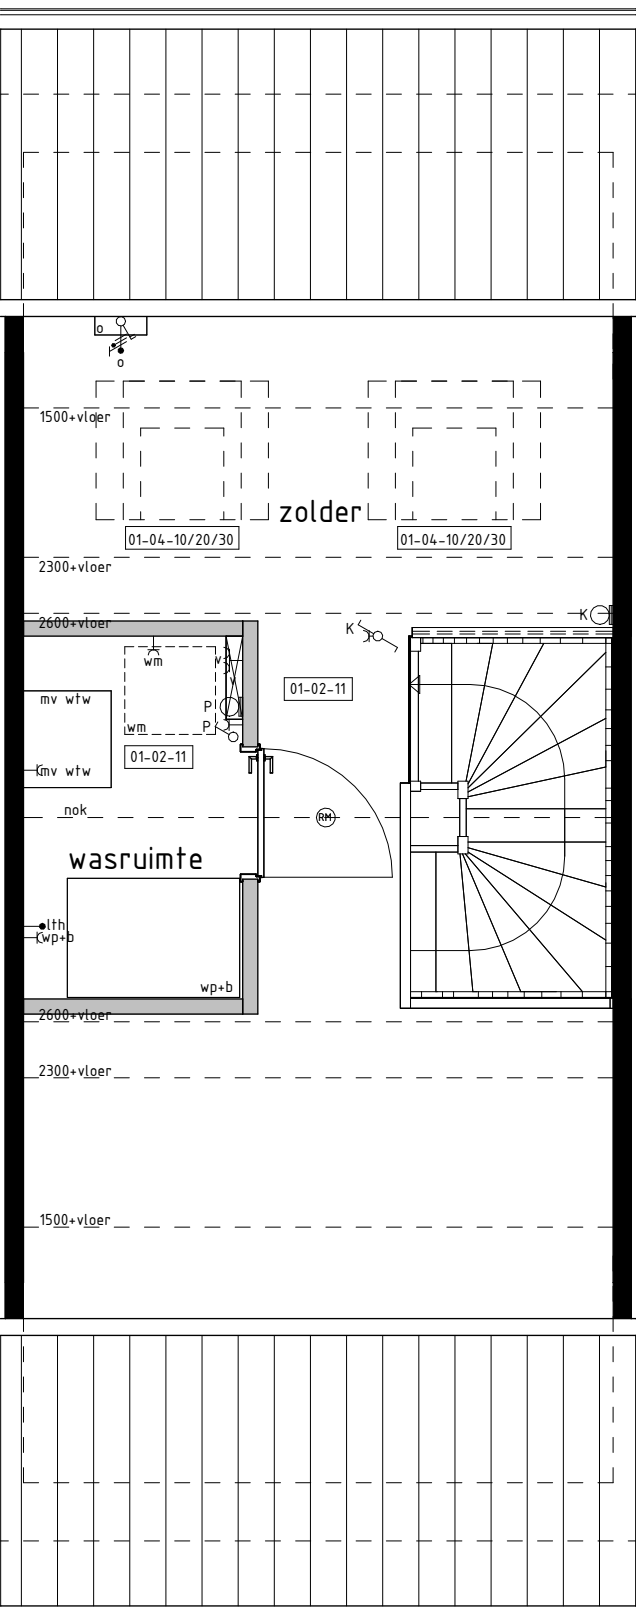

2e VERDIEPING

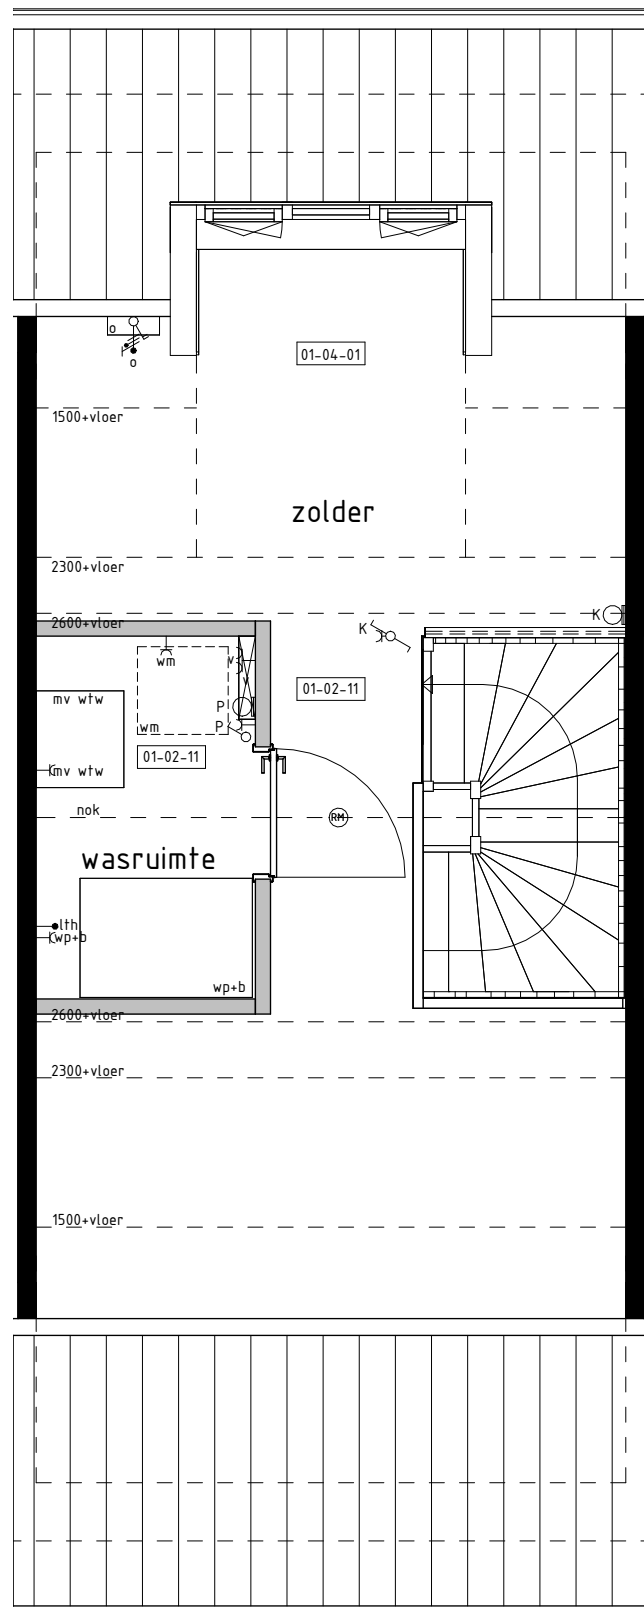

2e VERDIEPING

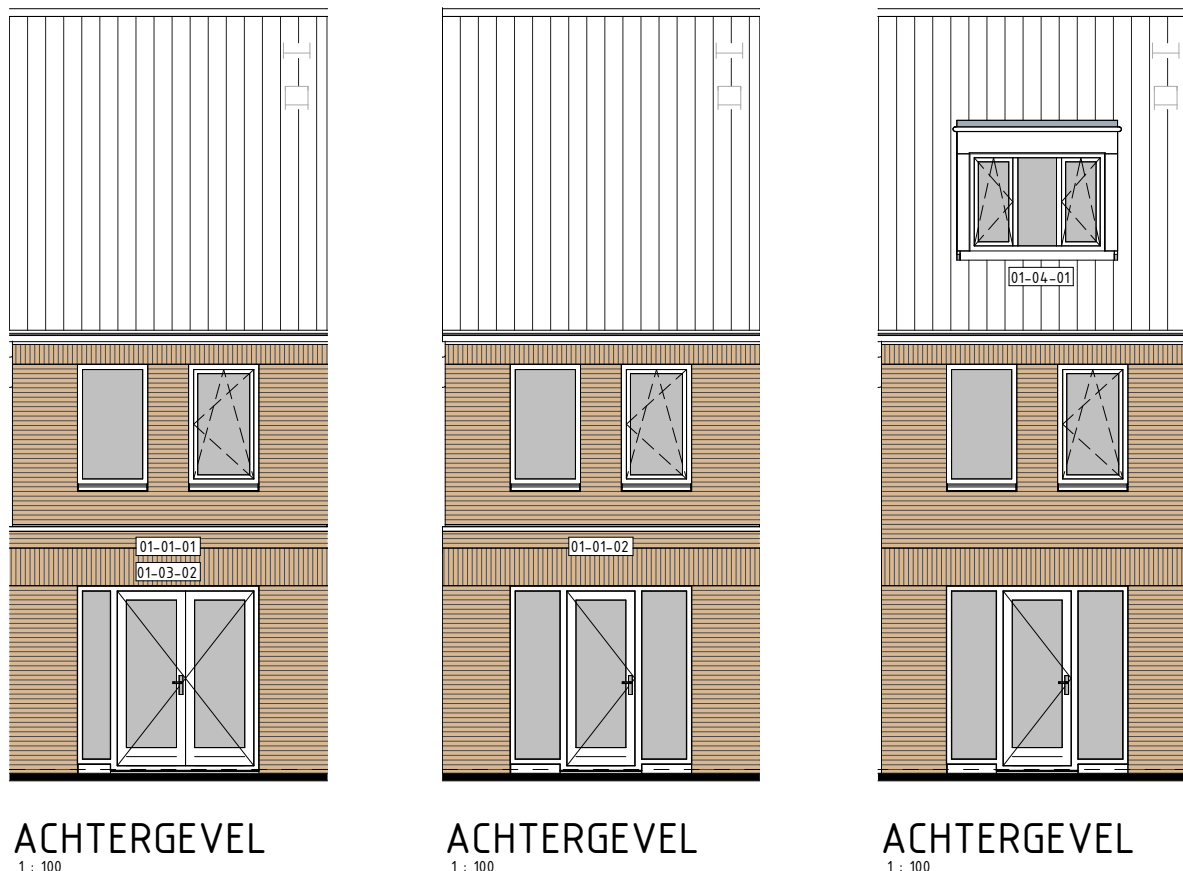

ACHTERGEVEL

ACHTERGEVEL

ACHTERGEVEL

Opties: gevelaanzichten en plattegronden

Woningtype
G8

'T VELD FASE 1B

Project : GEFFEN 30 WONINGEN KOOPWONINGEN

Bouwnummers : 111 t/m 113

Schaal : zie tekening

Datum : 19-07-2024

Tekeningnummer : VK1B-16



BOUWKUNDIG RENVOOI

	schakelaar enkel
	schakelaar dubbel
	wisselschakelaar
	regeling mech. ventilatie
	plafondlichtpunt
	plafondlichtpunt opbouw
	wandlichtpunt
	rookmelder
	rookmelder opbouw
	geaard wandcontactdoos enkel
	geaard wandcontactdoos dubbel opbouw
	geaard wandcontactdoos dubbel volledig inbouw
	schel
	deurbel
	aansluitpunt data/telefoon/televisie (loos)
	aansluitpunt kooktoestel (loos)
	aansluitpunt kooktoestel
	aansluitpunt boiler (loos)
	aansluitpunt thermostaat
	aansluitpunt thermostaat cv
	aansluitpunt elektrische radiator
	aansluitpunt omvormer t.b.v. zonnepanelen
	aansluitpunt warmtepomp
	aansluitpunt wasmachine
	aansluitpunt wasdroger
	aansluitpunt gebalanceerde ventilatie-eenheid
	aansluitpunt keukenmeubel + lichtpunt
	aansluitpunt vloerverdelers
	radiator
	vloerverdelers cv installatie
	opstelplaats wasmachine
	opstelplaats wasdroger
	opstelplaats koelkast
	opstelplaats gebalanceerde ventilatie-eenheid
	opstelplaats warmtepomp + boiler
	opstelplaats warmtepomp
	opstelplaats boiler
	positie optioneel extra boiler
	opstelplaats omvormer t.b.v. zonnepanelen
	zonnepanelen (positie indicatief)
	buitenkraan met schroep
	buitenkraan
	schroep
De voor uw woning van toepassing zijnde symbolen zijn opgenomen in de plattegronden.	

Alle opties worden getoond a.d.h.v. de gevels en plattegronden van bouw. 112. De opties zijn echter ook van toepassing voor de overige bouwnummers met eventuele afwijkende gevel en/of plattegronden.

RENVOOI OPTIES

- 01-01-01 Uitbreiding 1200mm aan achterzijde woning.
- 01-01-02 Uitbreiding 2400mm aan achterzijde woning.
- 01-02-11 Vaste (open) trap naar 2e verdieping ipv vlizotrap, vergroten badkamer (inclusief tegelwerk, exclusief aanpassing sanitair), vergroten slaapkamer 2 en verplaatsen wasruimte van 1e naar 2e verdieping.
- 01-02-59 Vergroten van badkamer (inclusief tegelwerk, exclusief aanpassing sanitair), niet mogelijk i.c.m. optie 01-02-11.
- 01-02-60 Vergroten van badkamer (inclusief tegelwerk, exclusief aanpassing sanitair), alleen mogelijk i.c.m. optie 01-02-11.
- 01-02-81 Trapkast.
- 01-03-02 Pui met dubbele tuindeuren in achtergevel i.p.v. basis kozijn.
- 01-04-01 Dakkapel in achtergevel (breedte ca. 1800mm).
- 01-04-10 Dakvenster (br.xh. ca. 1140x1180mm).
- 01-04-20 Dakvenster (br.xh. ca. 780x1180mm).
- 01-04-30 Dakvenster (br.xh. ca. 550x780mm).

01-01-01
01-01-02