




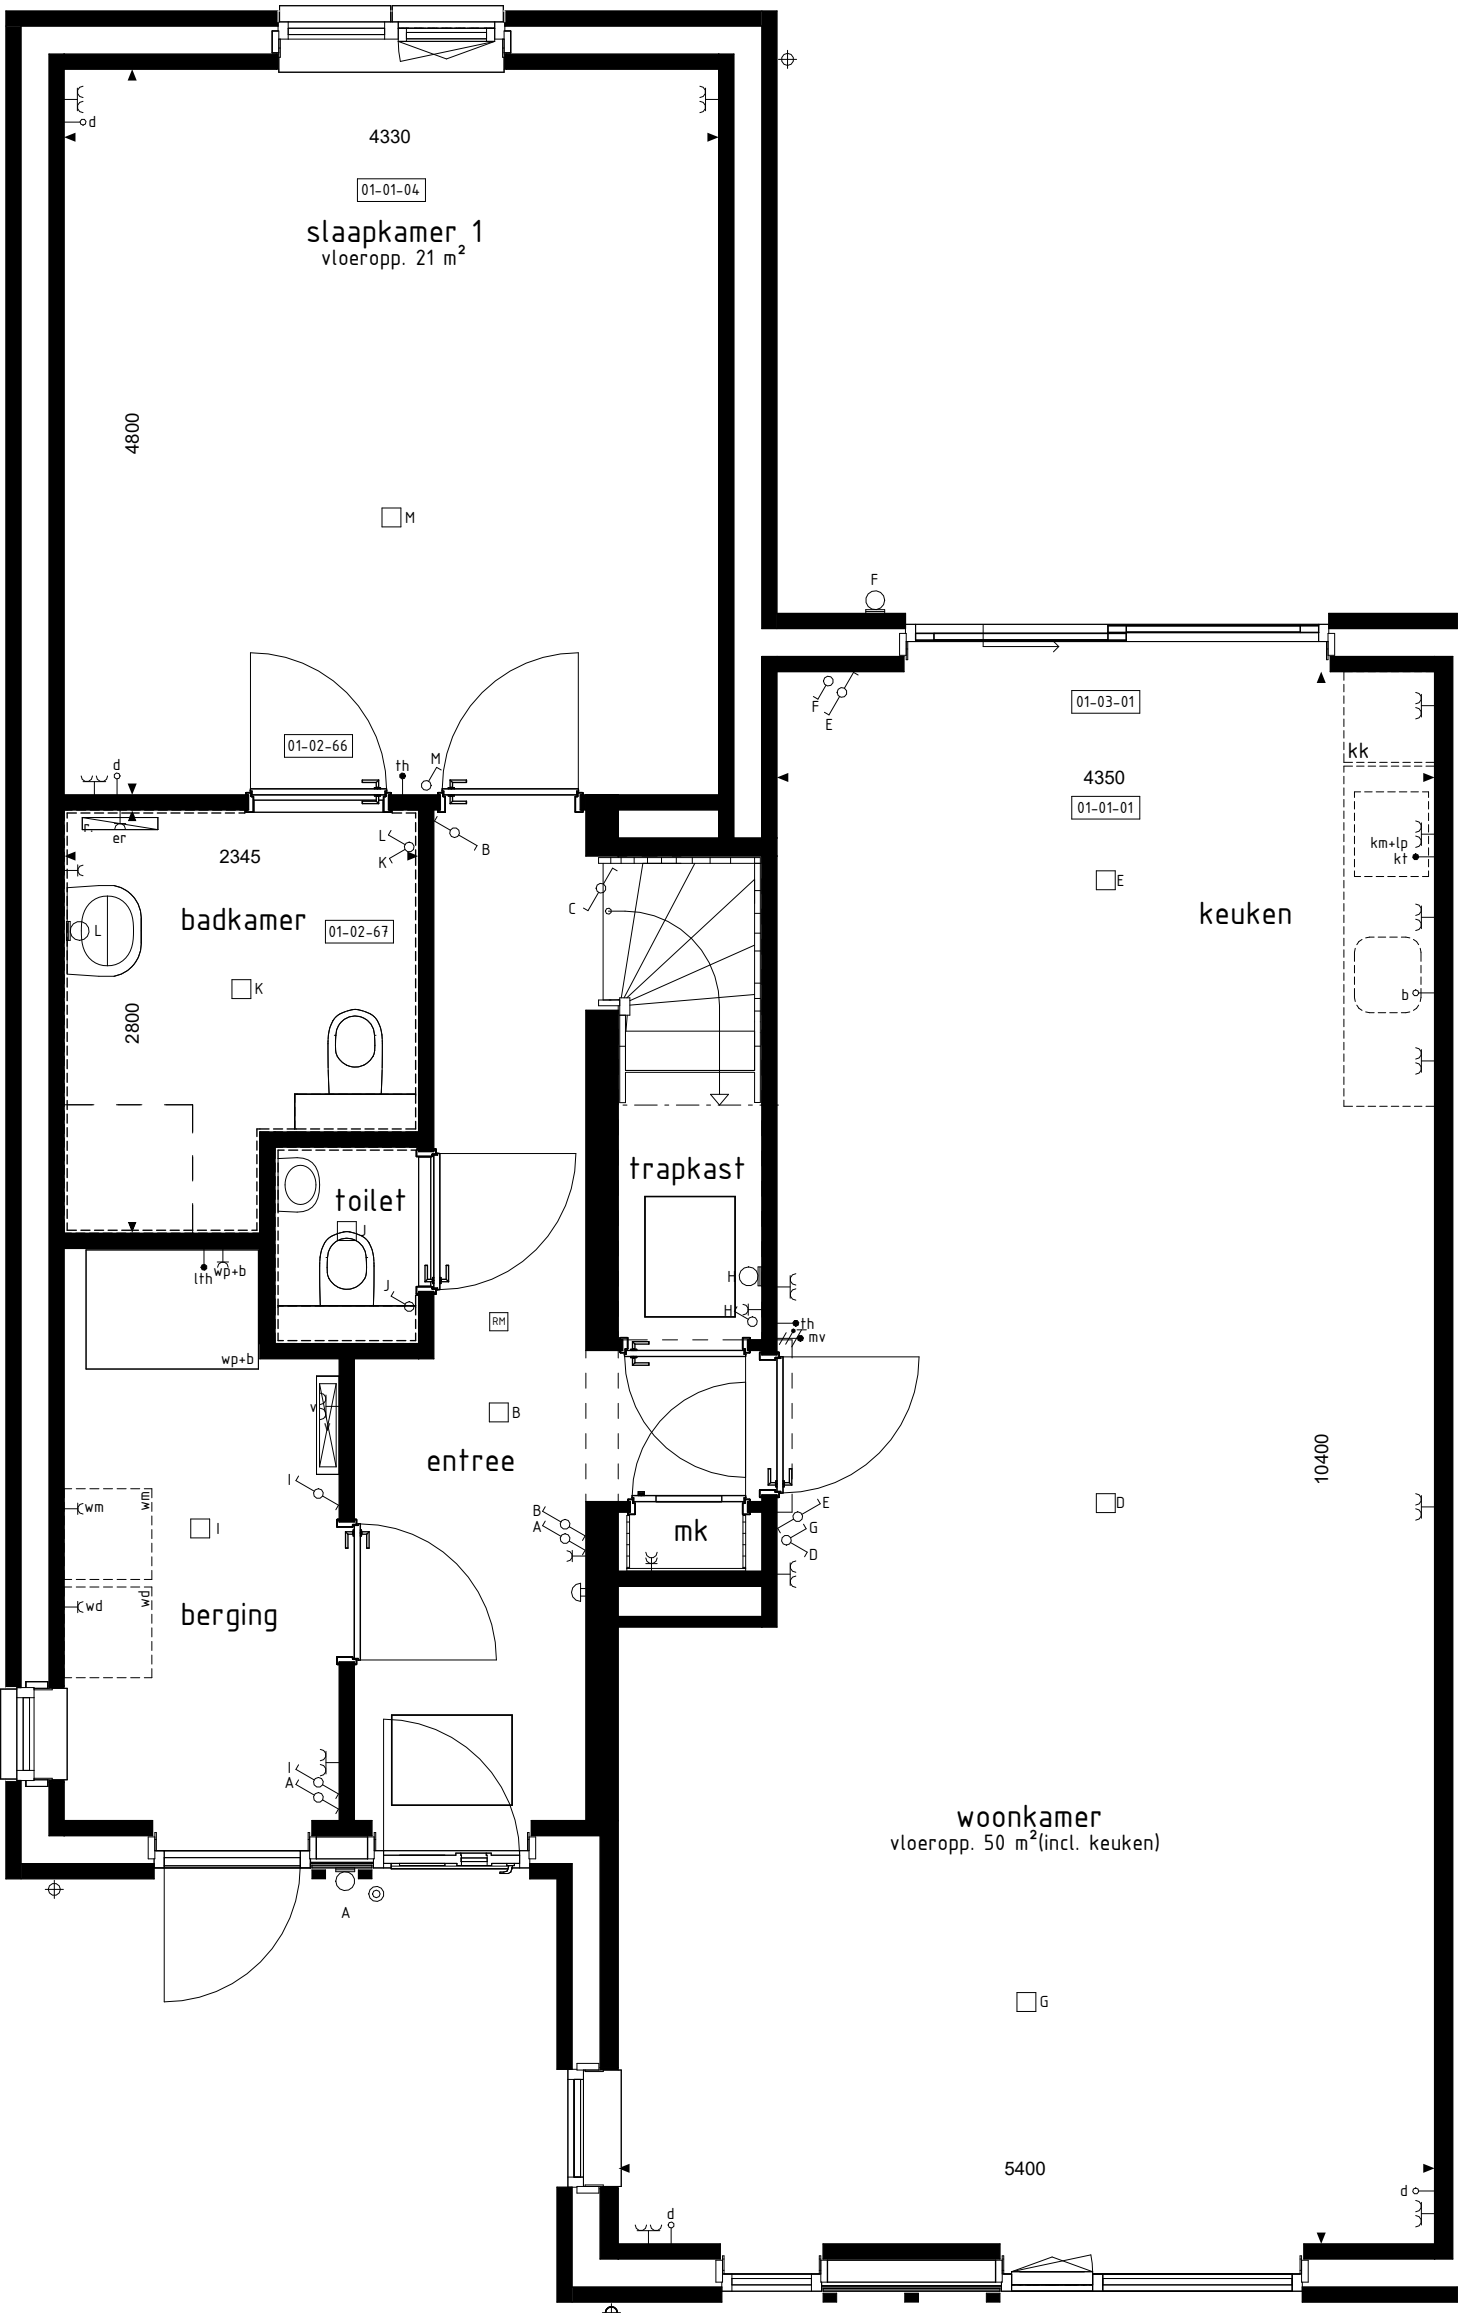


BEGANE GROND
1 : 50

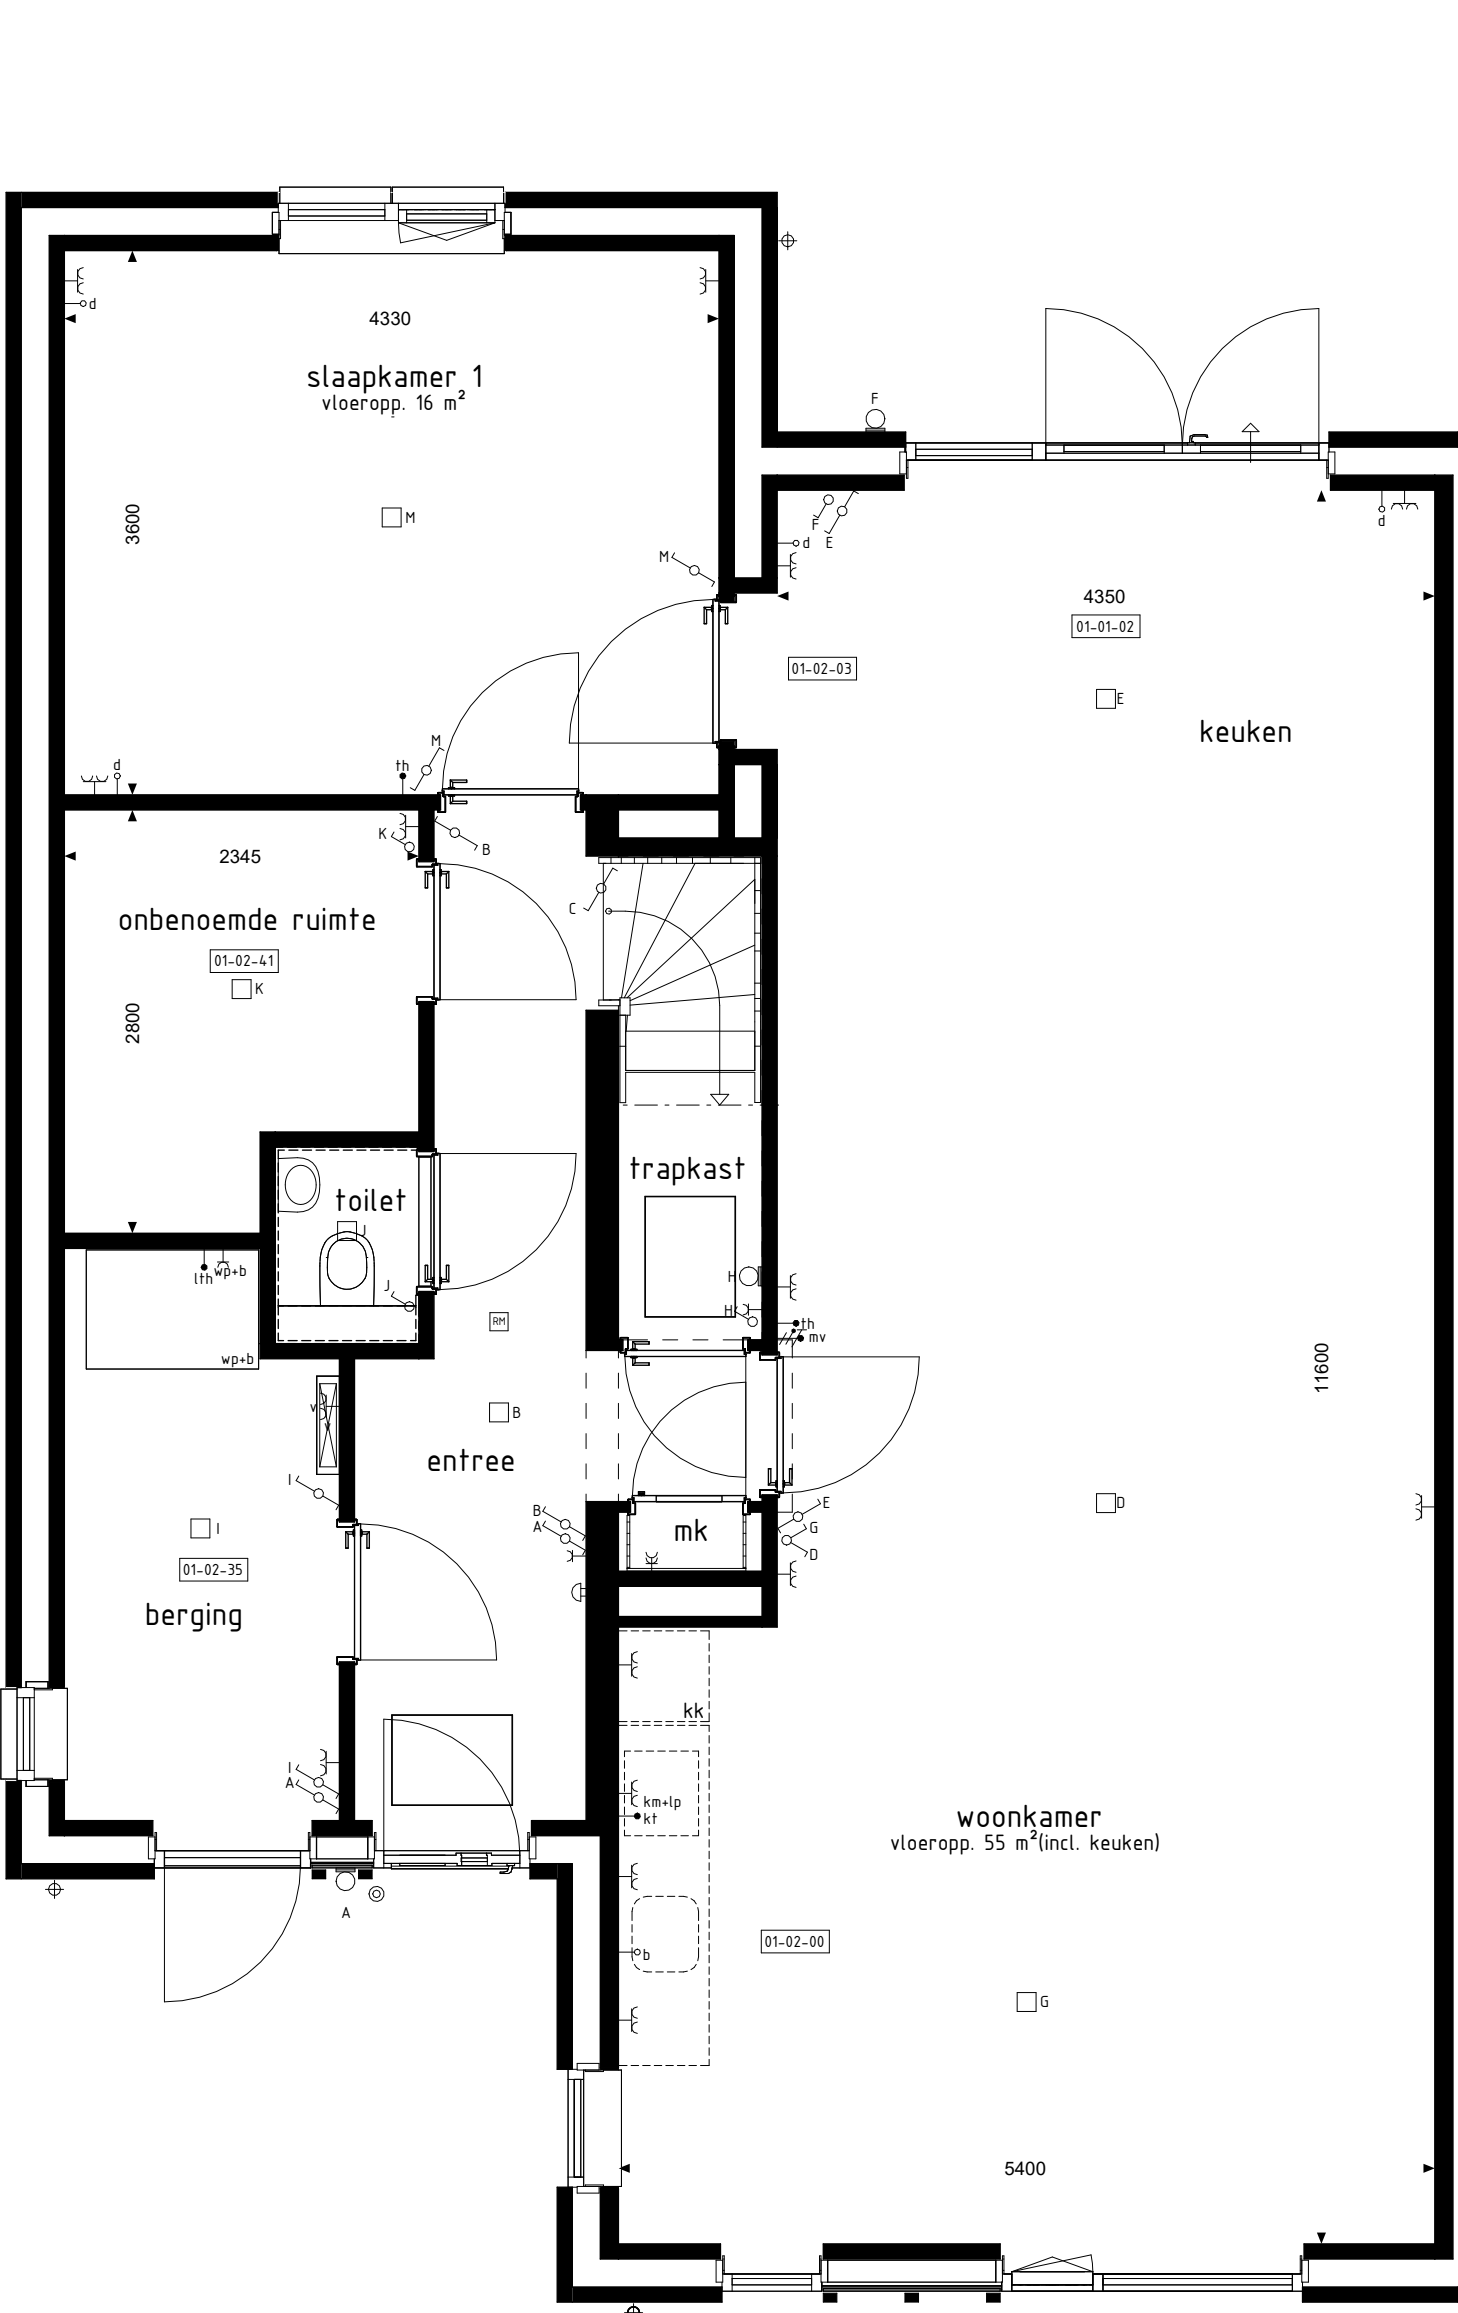


BEGANE GROND
1 : 50

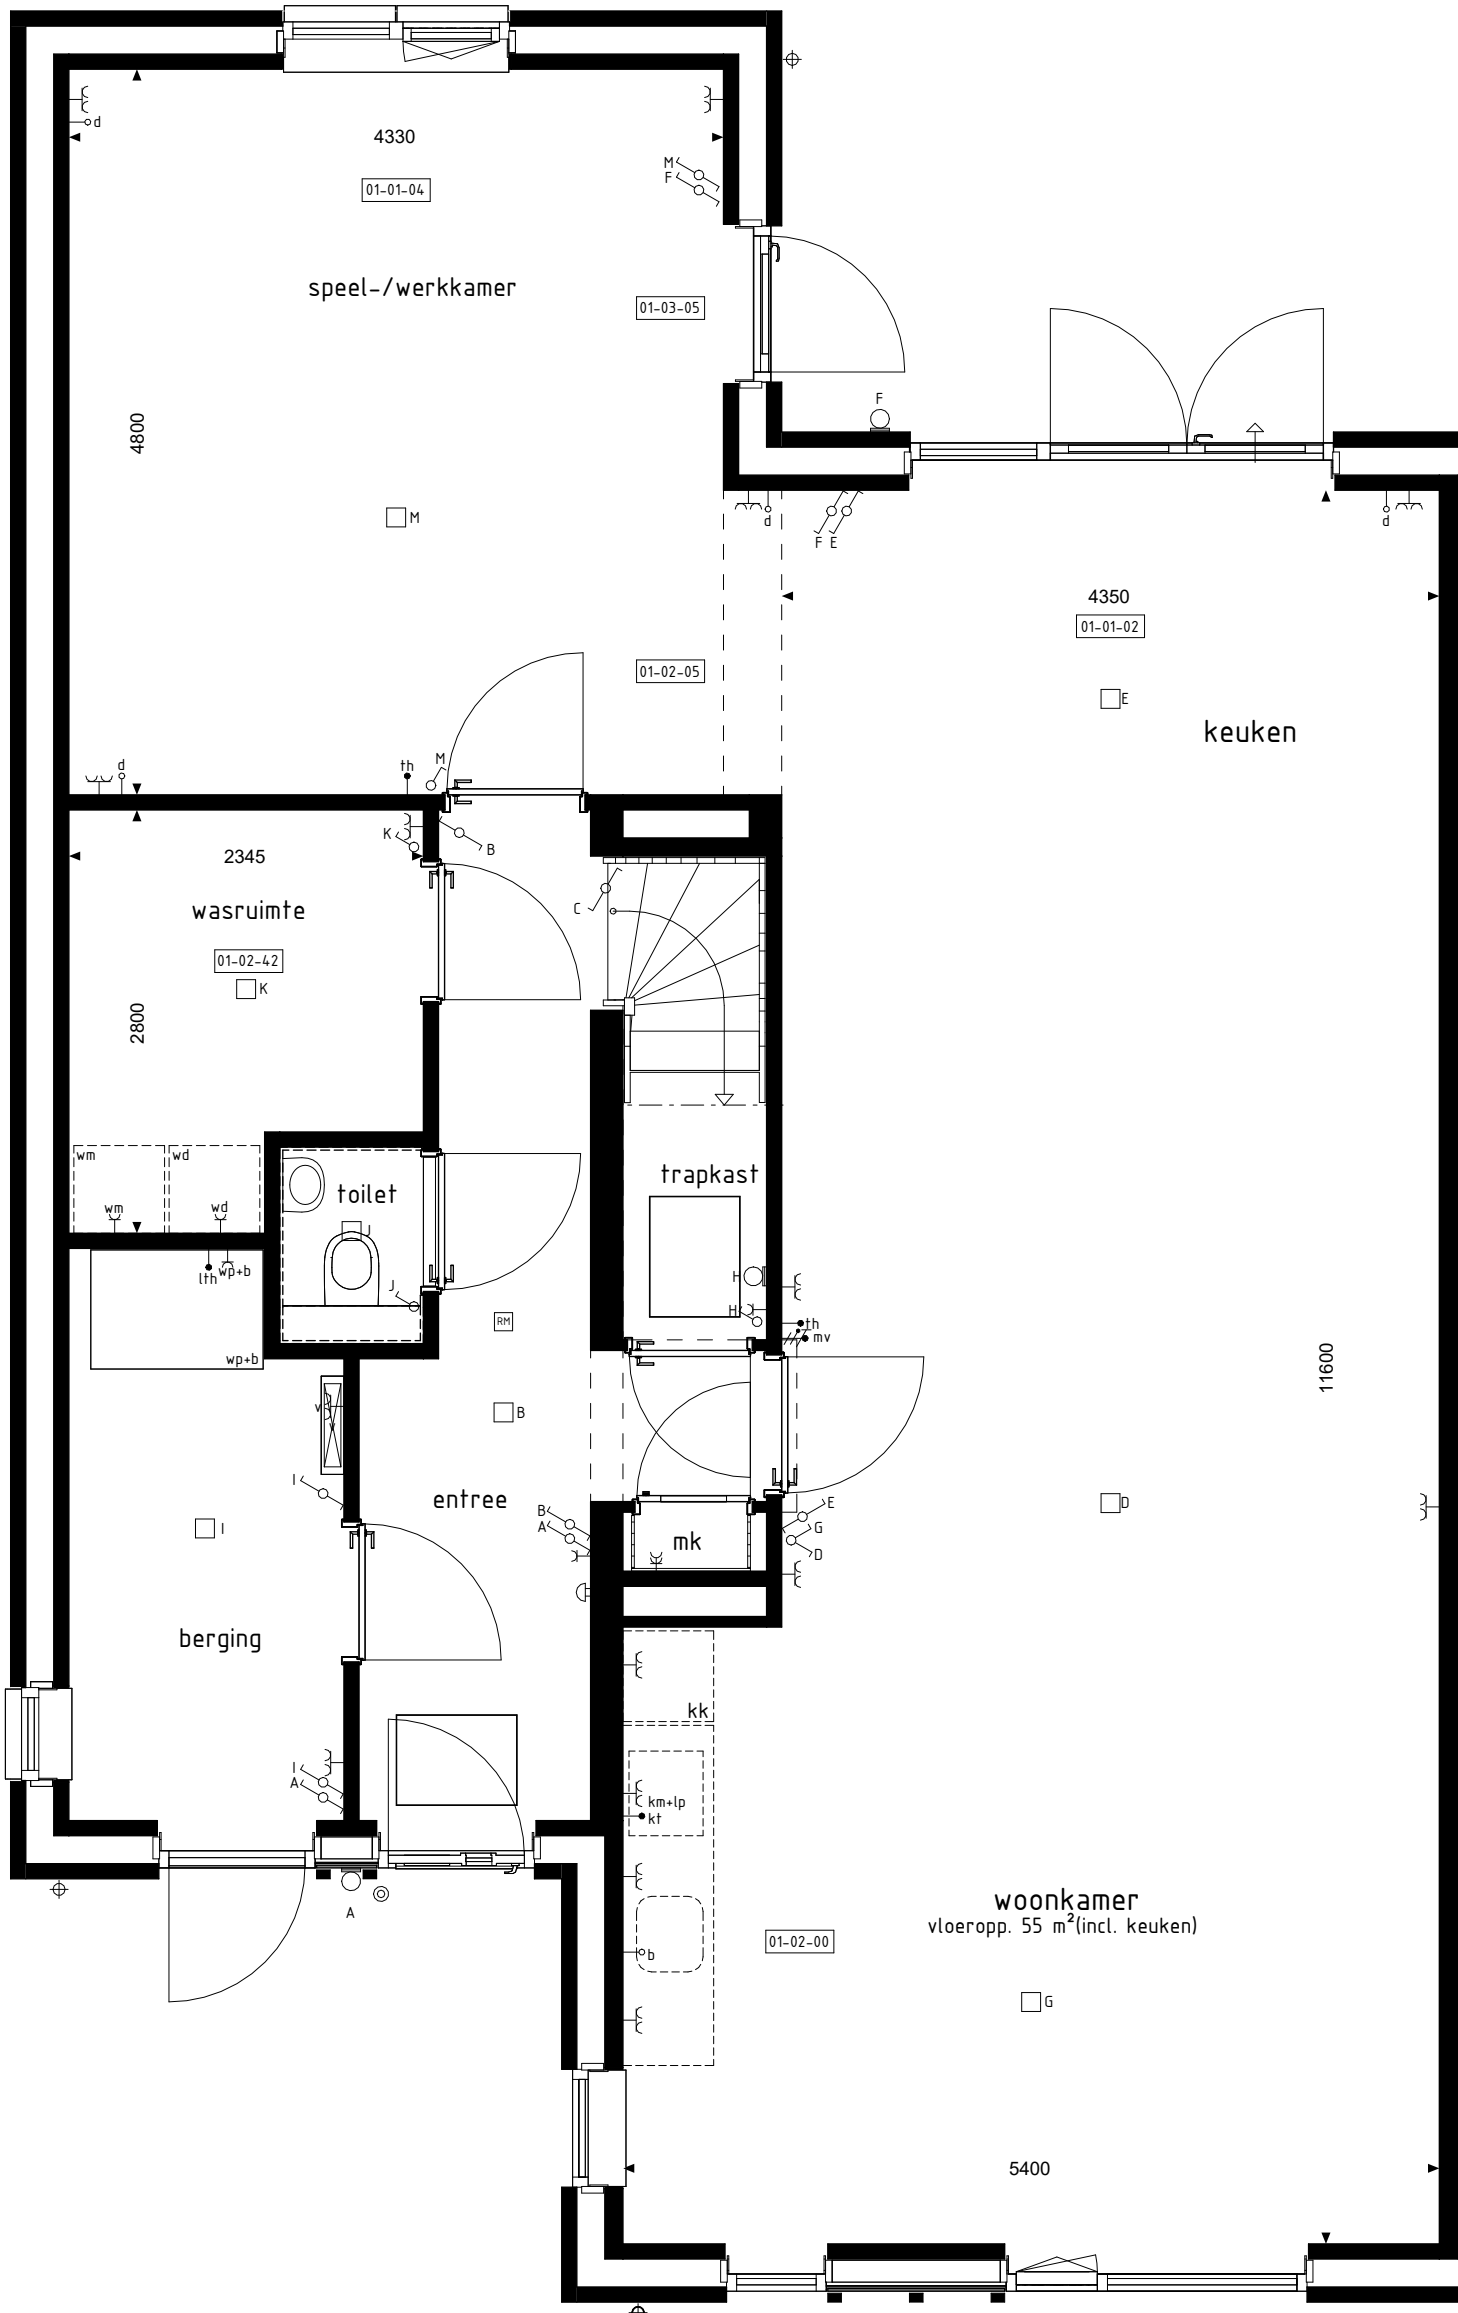


ACHTERGEVEL
1 : 100

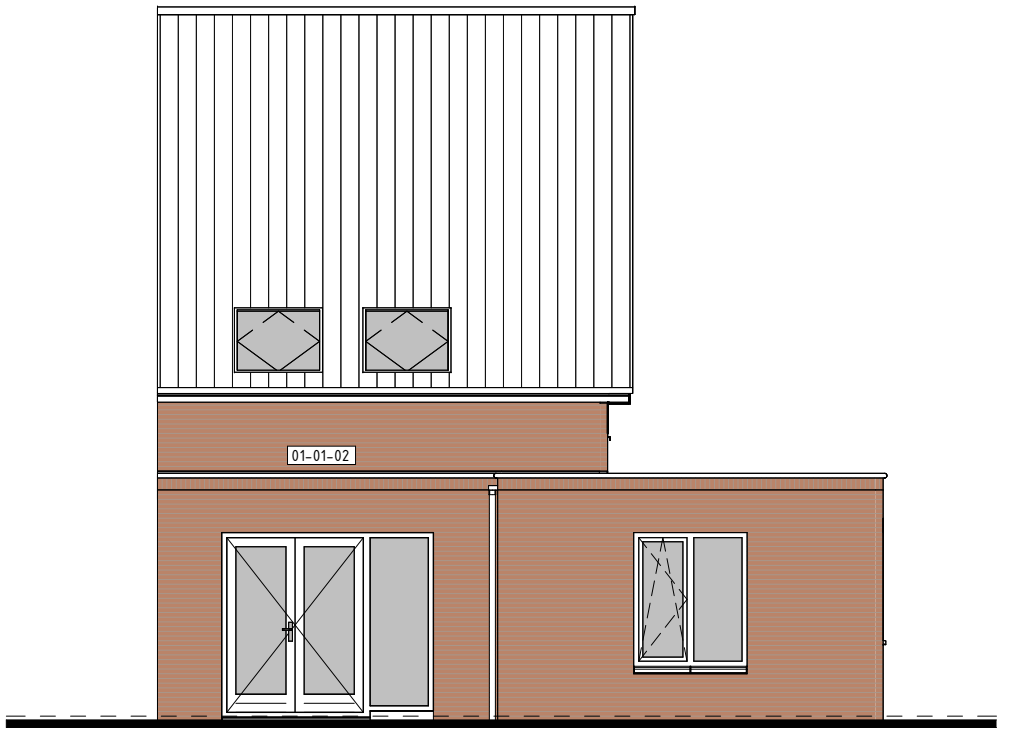

ACHTERGEVEL
1 : 100

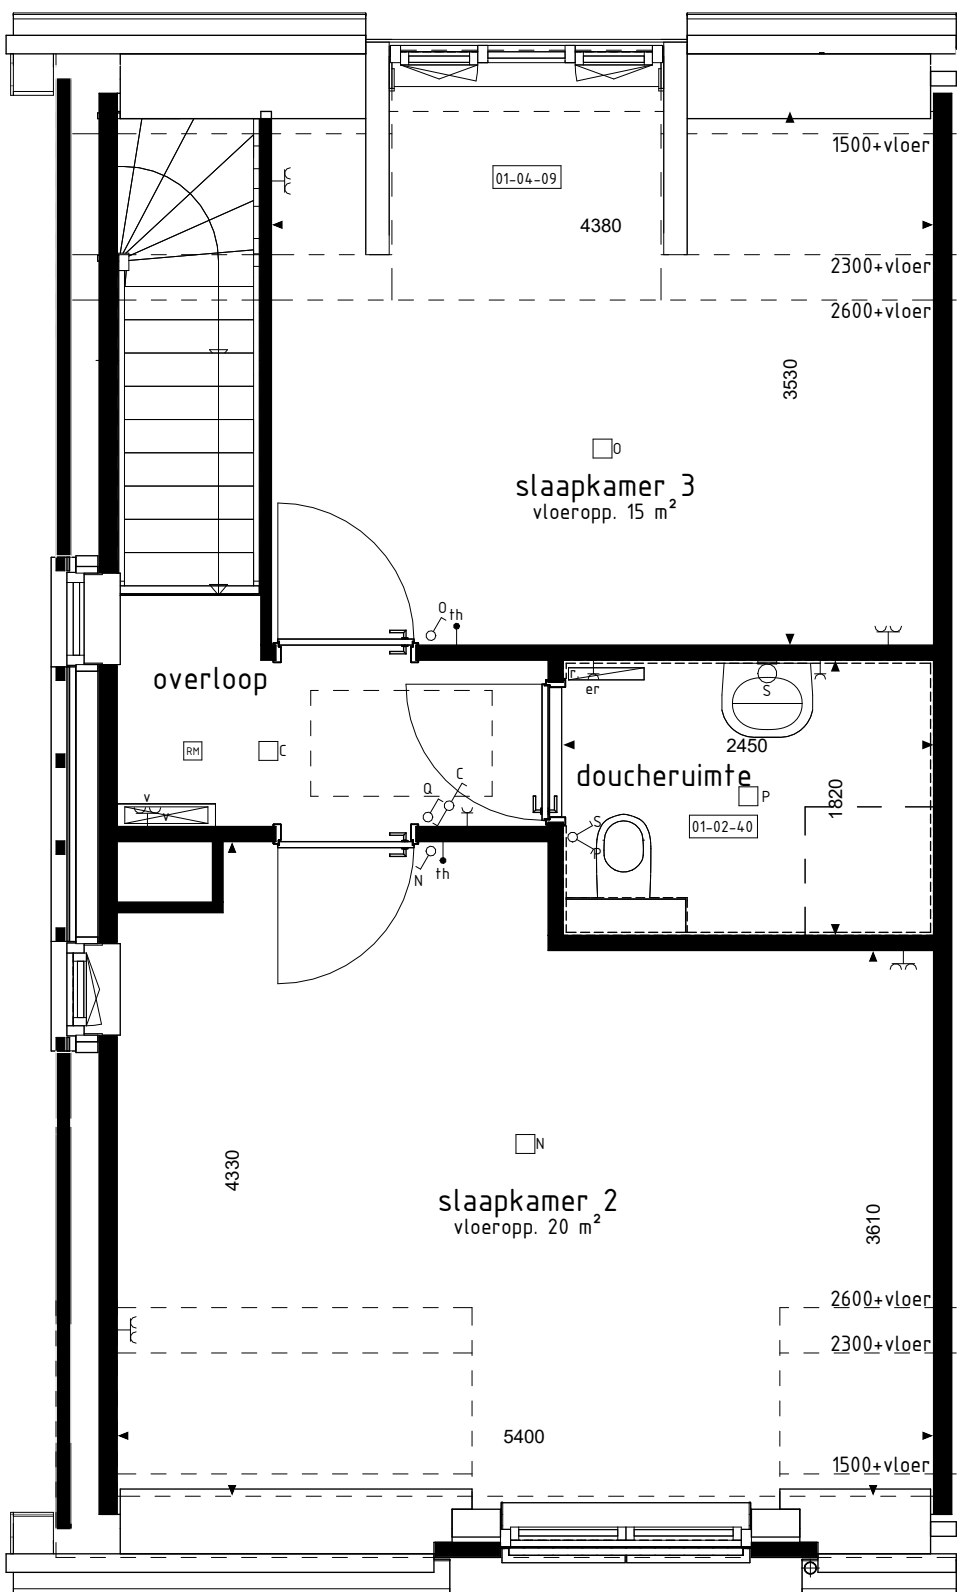

1e VERDIEPING
1 : 50

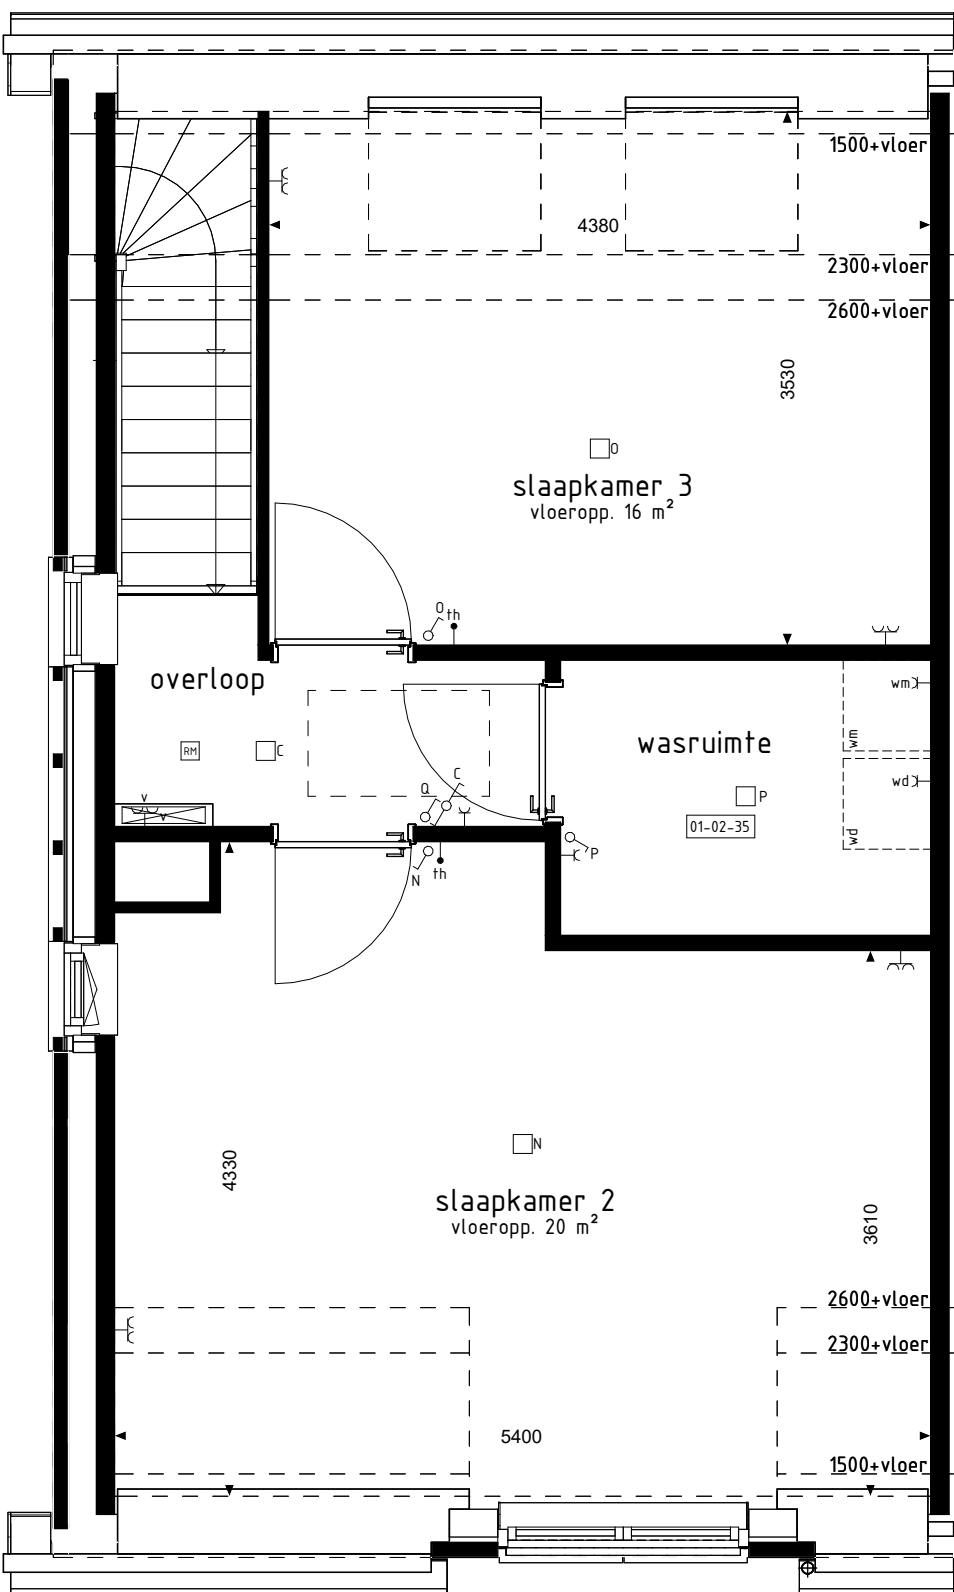

1e VERDIEPING
1 : 50

De op deze tekening getoonde woning, inclusief opties, kan een gespiegelde versie van uw woning betreffen.

Alle opties worden getoond a.d.h.v. de gevels en plattegronden van bwnr. 27. De opties zijn echter ook van toepassing voor de overige bouwnummers met eventuele afwijkende gevel en/of plattegronden.

RENVOOI OPTIES

- 01-01-01 Uitbreiding 1200mm aan achterzijde woning.
- 01-01-02 Uitbreiding 2400mm aan achterzijde woning.
- 01-01-04 Uitbreiding 1200mm aan achterzijde aanbouw.
- 01-02-00 Keuken in woonkamer.
- 01-02-03 Deurkozijn tussen slaapkamer 1 en woonkamer/keuken (alleen mogelijk i.c.m. optie 01-01-02).
- 01-02-35 Wasruimte op 1e verdieping.
- 01-02-40 Onbenoemde ruimte uitvoeren als doucheruimte (inclusief tegelwerk en sanitair).
- 01-02-41 Badkamer op beg. grond uitvoeren als onbenoemde ruimte (alleen mogelijk i.c.m. optie 01-02-40).
- 01-02-42 Badkamer op beg. grond uitvoeren als wasruimte (alleen mogelijk i.c.m. optie 01-02-40).
- 01-02-66 Extra loopdeur tussen slaapkamer en badkamer.
- 01-02-67 Vervallen loopdeur tussen entree en badkamer (alleen mogelijk i.c.m. optie 01-02-66).
- 01-03-01 Schuifpui in achtergevel i.p.v. basis kozijn.
- 01-03-05 Zijgeveldeurkozijn uitbouw.
- 01-04-09 Dakopbouw in achtergevel in plaats van 2 dakramen (breedte ca. 1800mm).

TR-502815-15

BOUWKUNDIG RENVOOI

- schakelaar enkel
 - schakelaar dubbel
 - wisselschakelaar
 - regeling mech. ventilatie
 - plafondlichtpunt
 - plafondlichtpunt opbouw
 - wandlichtpunt
 - rookmelder
 - rookmelder opbouw
 - geaard wandcontactdoos enkel
 - geaard wandcontactdoos dubbel opbouw
 - geaard wandcontactdoos dubbel volledig inbouw
 - schel
 - deurbel
 - aansluitpunt data/telefoon/televisie (loos)
 - aansluitpunt kooktoestel (loos)
 - aansluitpunt kooktoestel
 - aansluitpunt boiler (loos)
 - aansluitpunt thermostaat
 - aansluitpunt thermostaat cv
 - aansluitpunt elektrische radiator
 - aansluitpunt omvormer t.b.v. zonnepanelen
 - aansluitpunt warmtepomp
 - aansluitpunt wasmachine
 - aansluitpunt wasdroger
 - aansluitpunt gebalanceerde ventilatie-unit
 - aansluitpunt keukenmeubel + lichtpunt
 - aansluitpunt vloerverdelers
 - radiator
 - vloerverdelers cv installatie
 - opstelplaats wasmachine
 - opstelplaats wasdroger
 - opstelplaats koelkast
 - opstelplaats gebalanceerde ventilatie-unit
 - opstelplaats warmtepomp + boiler
 - opstelplaats warmtepomp
 - opstelplaats boiler
 - positie optioneel extra boiler
 - opstelplaats omvormer t.b.v. zonnepanelen
 - zonnepanelen (positie indicatief)
 - buitenkraan met schrobput
 - buitenkraan
 - schrobput
- De voor uw woning van toepassing zijnde symbolen zijn opgenomen in de plattegronden.

Opties: gevelaanzichten en plattegronden

Woningtype
D3

WONEN IN HET
GROEN ZUID
FASE 3-4-5

Project : CUIJK 56 KOOPWONINGEN

Bouwnummers : 27 en 28

Schaal : zie tekening

Datum : 11-10-2024

Tekeningnummer : VK3-27

