




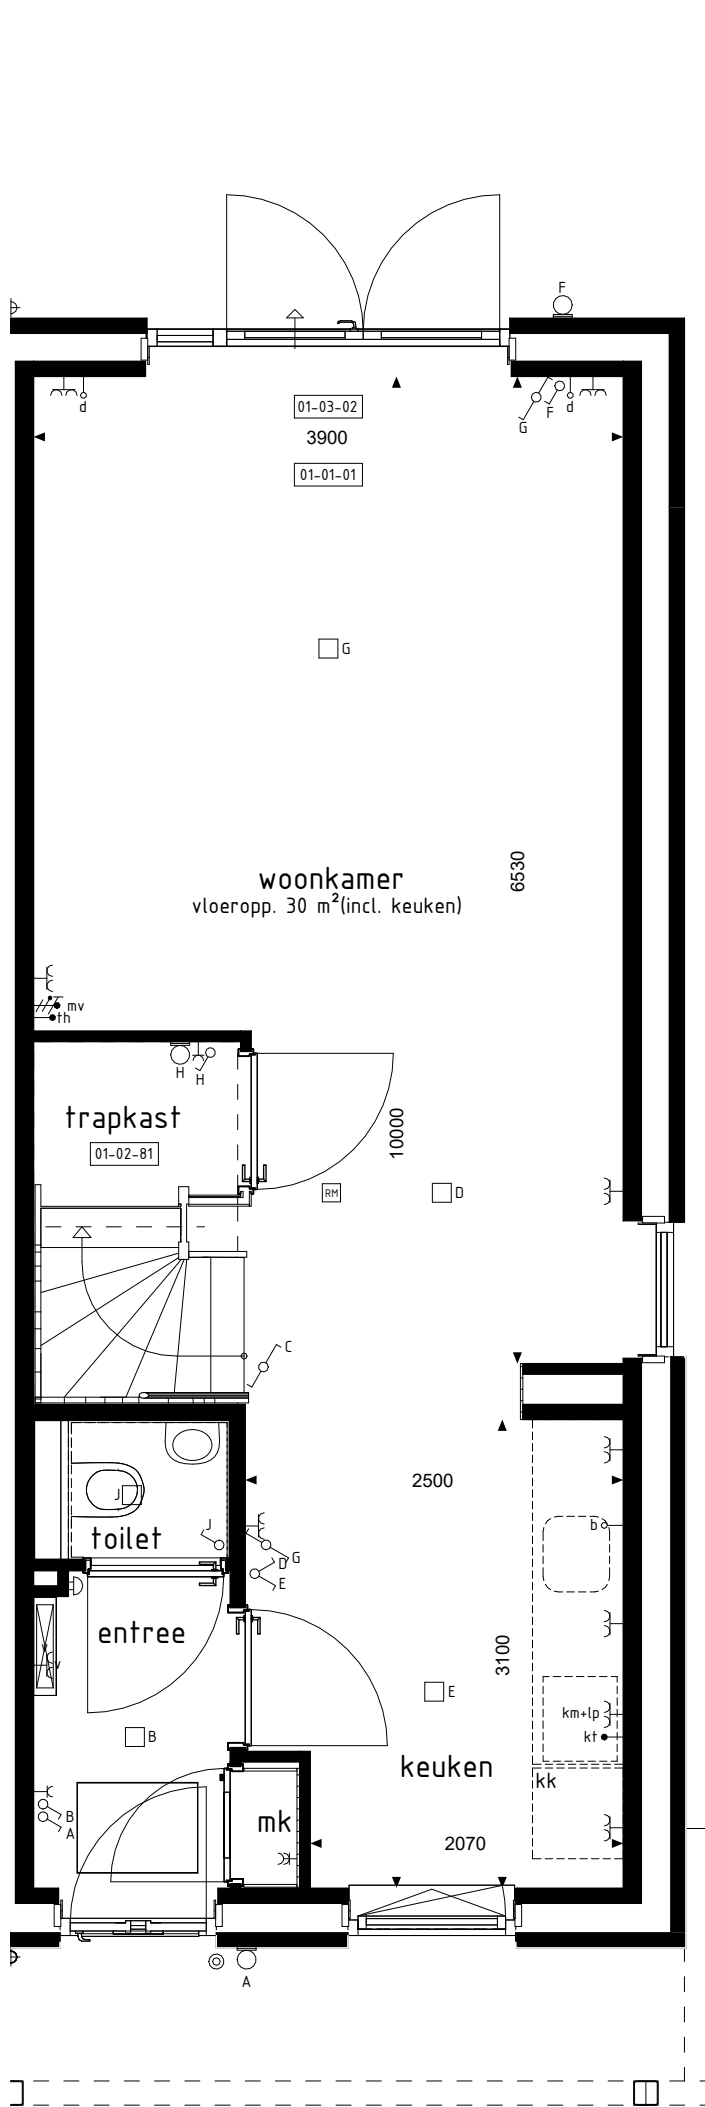


BEGANE GROND
1 : 50

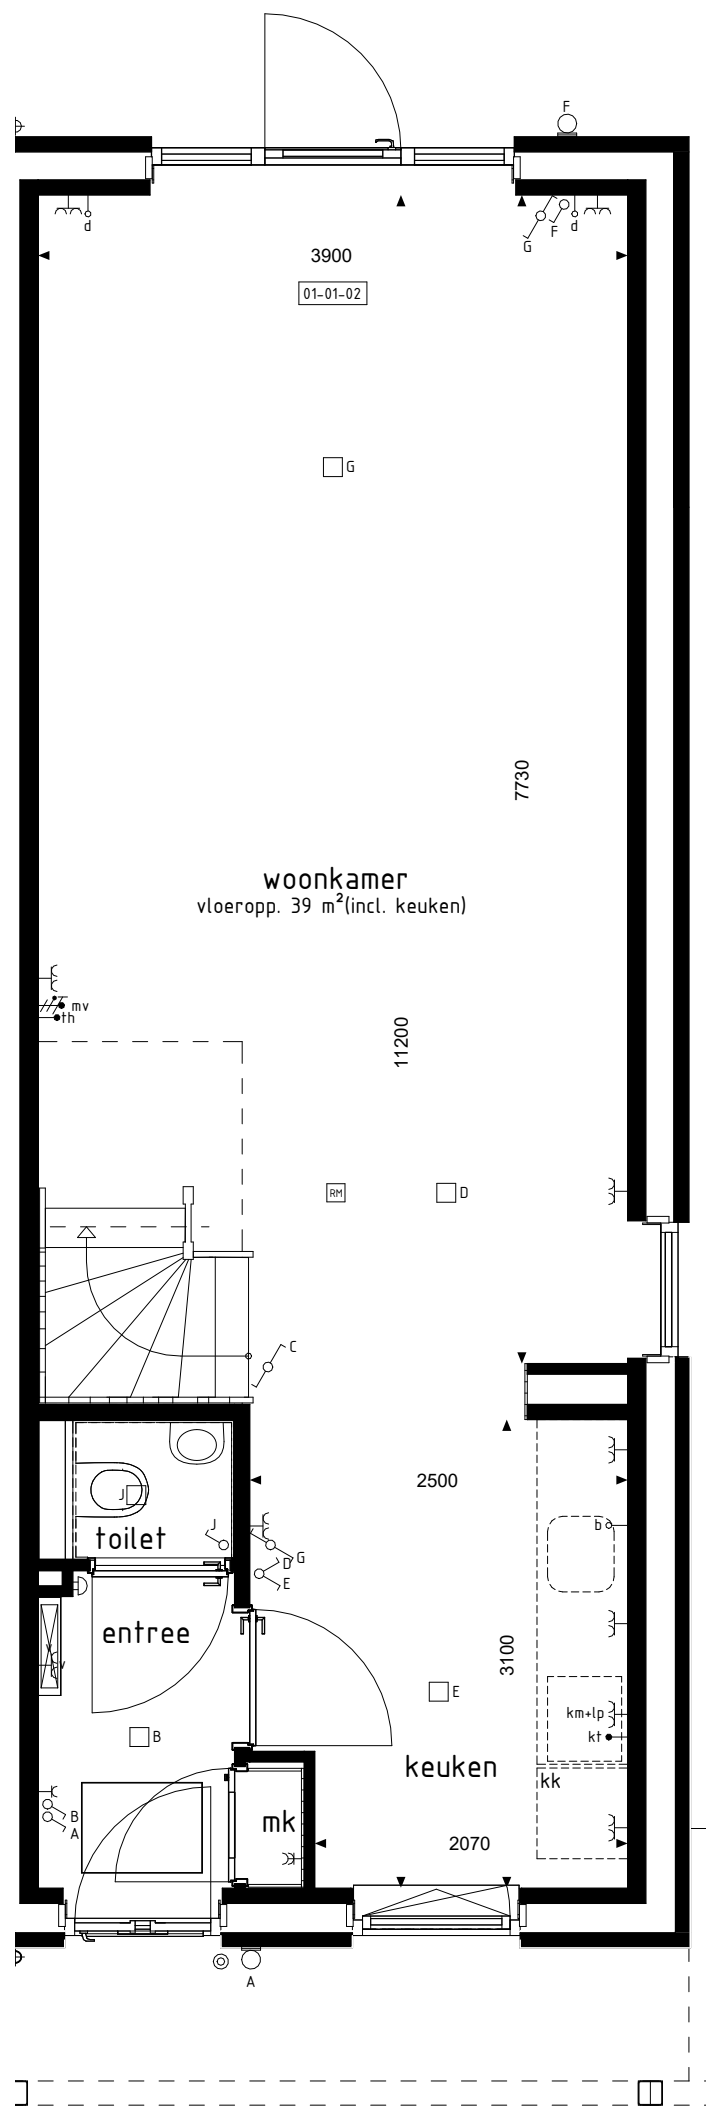


BEGANE GROND
1 : 50

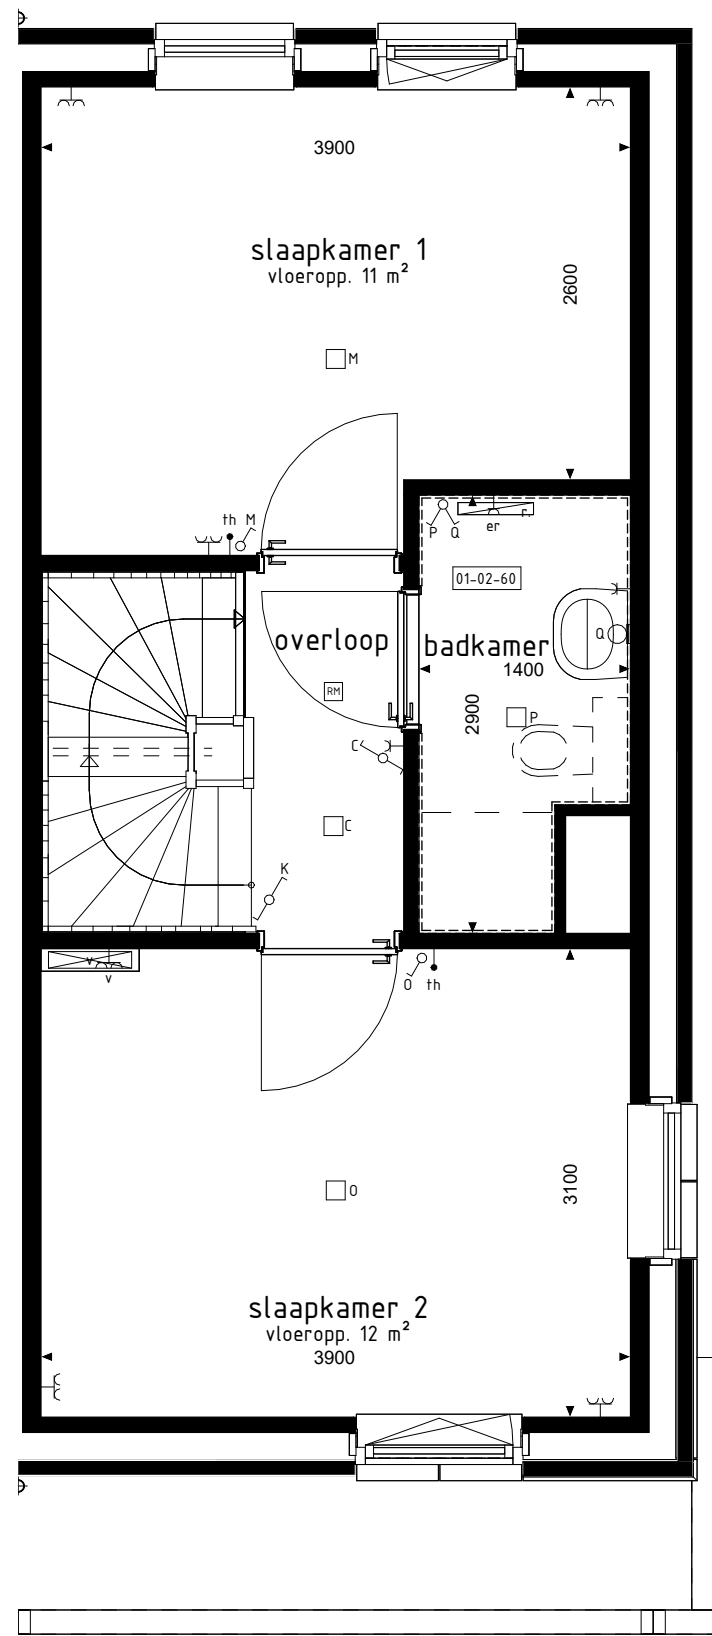


1e VERDIEPING
1 : 50

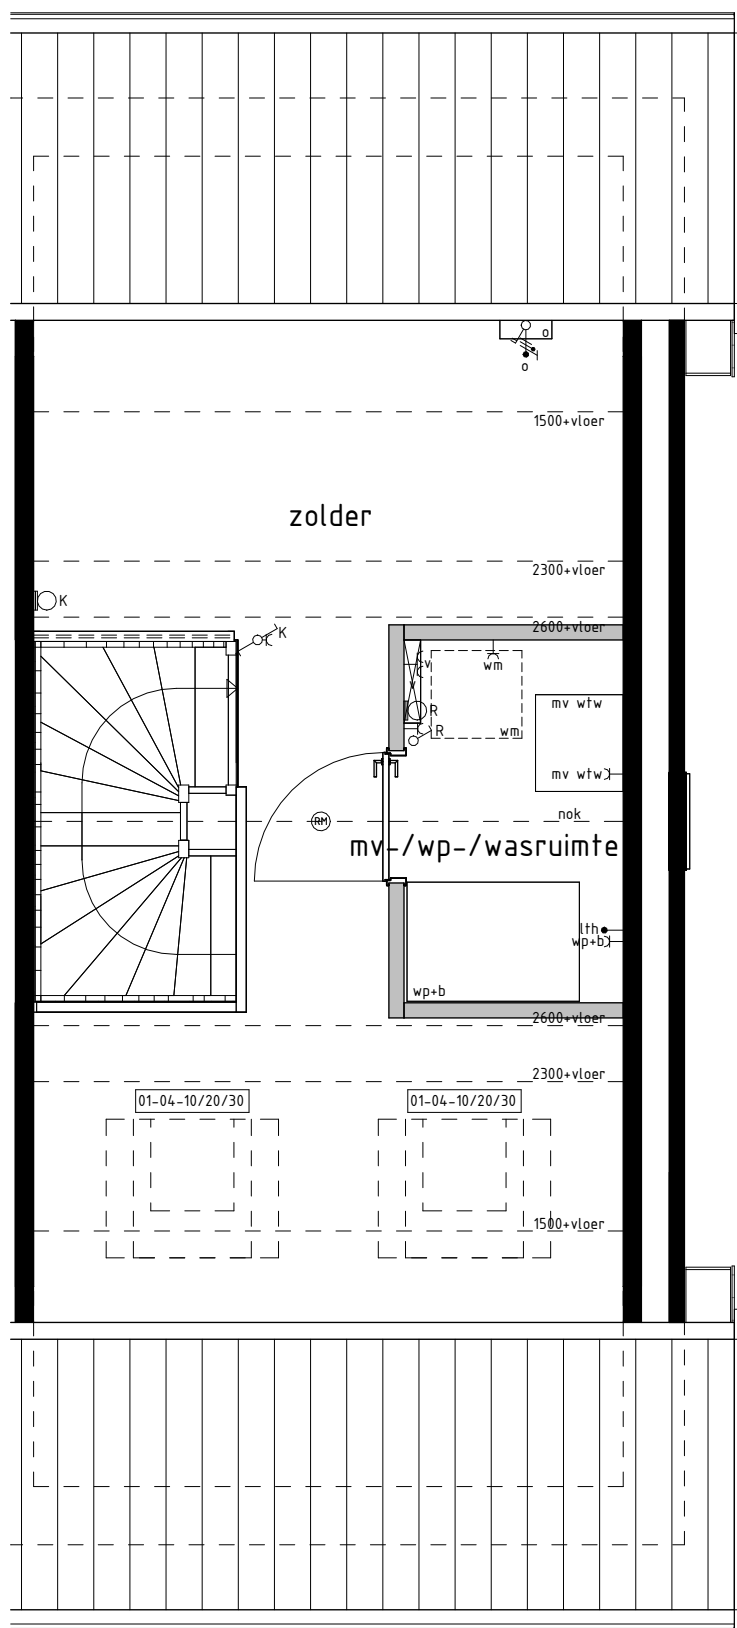


2e VERDIEPING
1 : 50

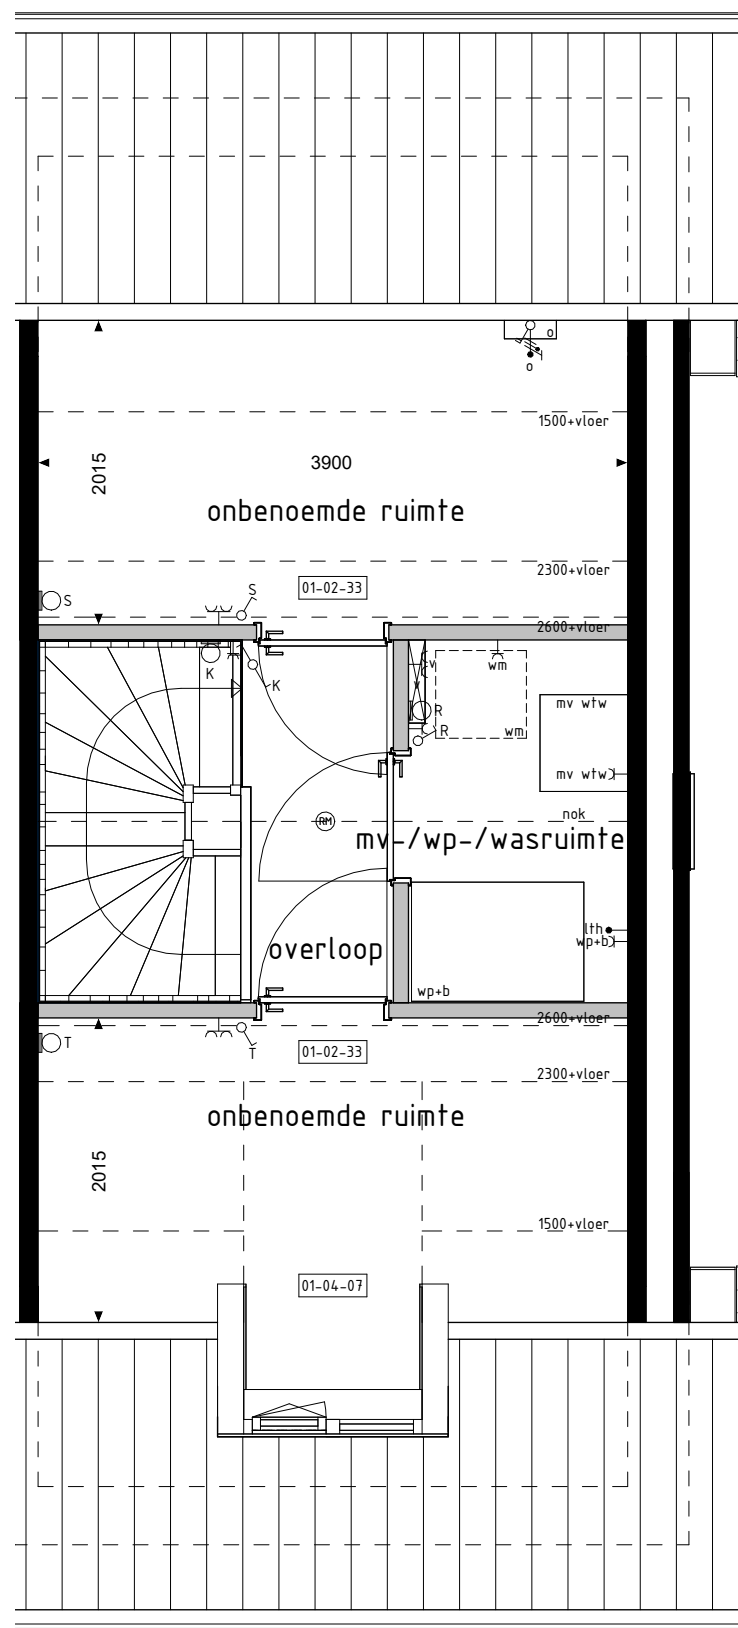


2e VERDIEPING
1 : 50

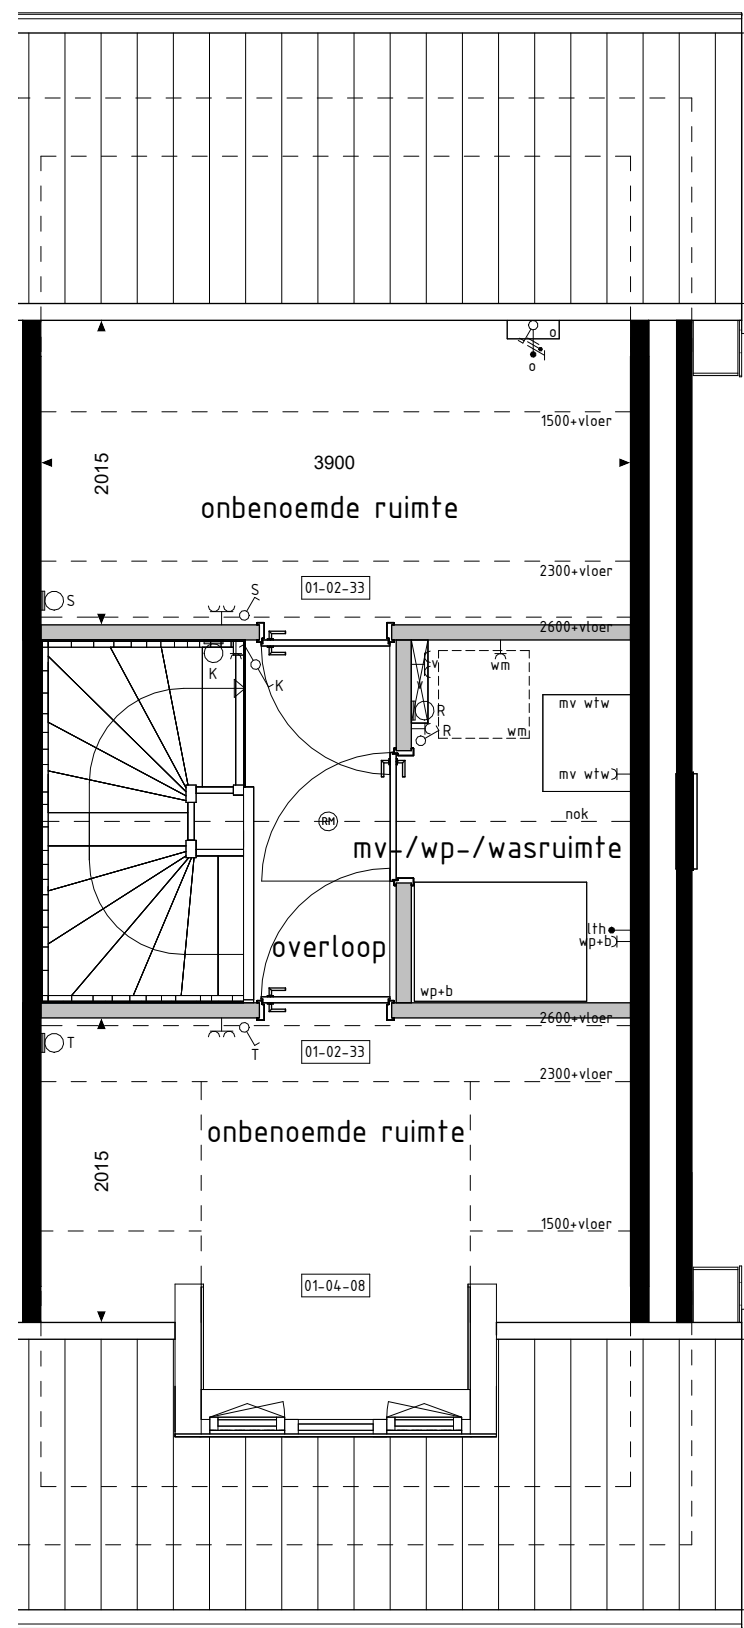

2e VERDIEPING
1 : 50

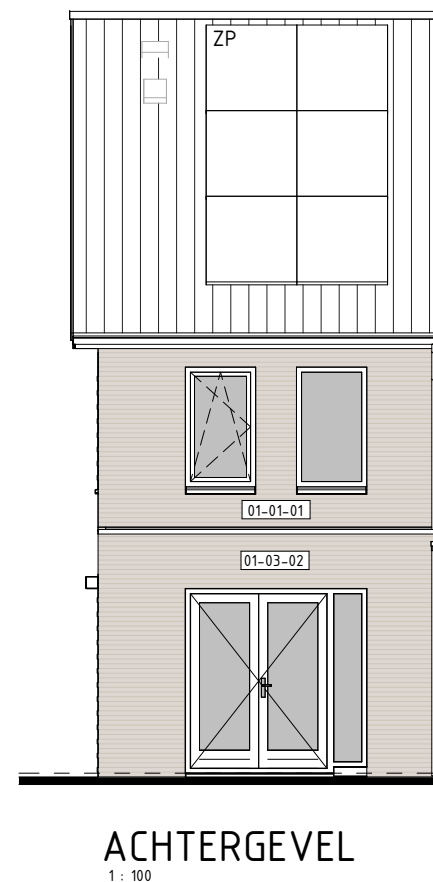


ACHTERGEVEL
1 : 100

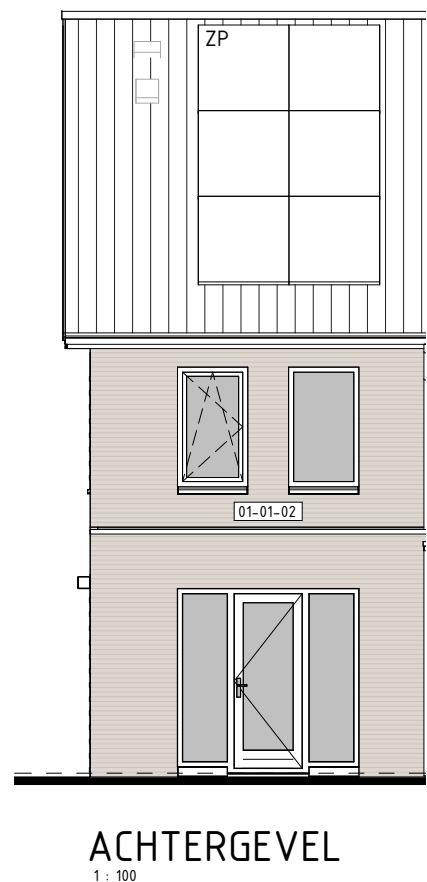


ACHTERGEVEL
1 : 100


Principe aanzicht dakkapel
type H2 bwnrs. 195 t/m 199

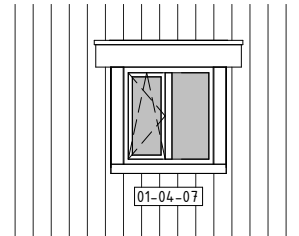

Principe aanzicht dakkapel
type H2 bwnrs. 195 t/m 199

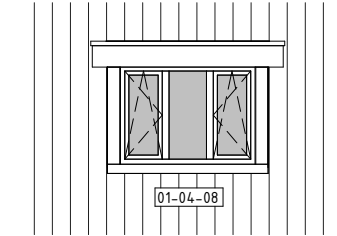

Principe aanzicht dakkapel
type L1/L2/L3/L4
bwnrs. 229, 234, 245, 249

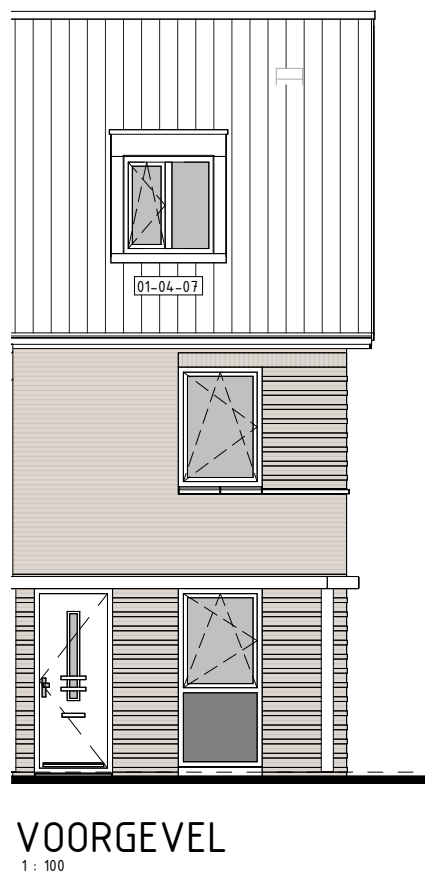

VOORGEVEL
1 : 100

Principe aanzicht dakkapel
type L1/L2/L3/L4
bwnrs. 229, 234, 245, 249



VOORGEVEL
1 : 100

BOUWKUNDIG RENVOOI

- schakelaar enkel
- schakelaar dubbel
- wisselschakelaar
- regeling mech. ventilatie
- plafondlichtpunt
- plafondlichtpunt opbouw
- wandlichtpunt
- rookmelder
- rookmelder opbouw
- geaard wandcontactdoos enkel
- geaard wandcontactdoos dubbel opbouw
- geaard wandcontactdoos dubbel volledig inbouw
- schel
- deurbel
- aansluitpunt data/telefoon/televisie (loos)
- aansluitpunt kooktoestel (loos)
- aansluitpunt kooktoestel
- aansluitpunt boiler (loos)
- aansluitpunt thermostaat
- aansluitpunt thermostaat cv
- aansluitpunt elektrische radiator
- aansluitpunt omvormer t.b.v. zonnepanelen
- aansluitpunt warmtepomp • boiler
- aansluitpunt wasmachine
- aansluitpunt wasdroger
- aansluitpunt gebalanceerde ventilatie-unit
- aansluitpunt keukenmeubel • lichtpunt
- aansluitpunt vloerverdeler
- radiator
- vloerverdeler cv installatie
- opstelplaats wasmachine
- opstelplaats wasdroger
- opstelplaats koelkast
- opstelplaats gebalanceerde ventilatie-unit
- opstelplaats warmtepomp • boiler
- opstelplaats warmtepomp
- opstelplaats boiler
- positie optioneel extra boiler
- opstelplaats omvormer t.b.v. zonnepanelen
- zonnepanelen (positie indicatief)
- buitenkraan met schroep
- buitenkraan
- schroep
- hemelwaterafvoer

De voor uw woning van toepassing zijnde symbolen zijn opgenomen in de plattegronden.

De op deze tekening getoonde woning, inclusief opties, kan een gespiegelde versie van uw woning betreffen.

Alle opties worden getoond a.d.h.v. de gevels en plattegronden van bwnr. 234. De opties zijn echter ook van toepassing voor de overige bouwnummers met eventuele afwijkende gevel en/of plattegronden.

RENVOOI OPTIES

- 01-01-01 Uitbreiding 1200mm aan achterzijde woning.
- 01-01-02 Uitbreiding 2400mm aan achterzijde woning.
- 01-02-33 Twee onbenoemde ruimten op 2e verdieping.
- 01-02-60 Vergroten van badkamer (inclusief tegelwerk, exclusief aanpassing sanitair).
- 01-02-81 Trapkast.
- 01-03-02 Pui met dubbele tuindeuren in achtergevel i.p.v. basis kozijn.
- 01-04-07 Dakkapel in voorgevel (breedte ca. 1200mm).
- 01-04-08 Dakkapel in voorgevel (breedte ca. 1800mm).
- 01-04-10 Dakvenster (br.xh. ca. 1140x1180mm).
- 01-04-20 Dakvenster (br.xh. ca. 780x1180mm).
- 01-04-30 Dakvenster (br.xh. ca. 550x780mm).

01-04-21 01-04-22 01-04-23 01-04-24 01-04-25 01-04-26 01-04-27 01-04-28 01-04-29 01-04-30

Opties: gevelaanzichten en plattegronden

Woningtype
H2, L1, L2, L3 en L4

'T VELD FASE 3A

Project : GEFEN 42 KOOPWONINGEN

Bouwnummers : 195 t/m 199, 229, 234, 245 en 249

Schaal : zie tekening

Datum : 18-04-2025

Tekeningnummer : VK3A-15

