



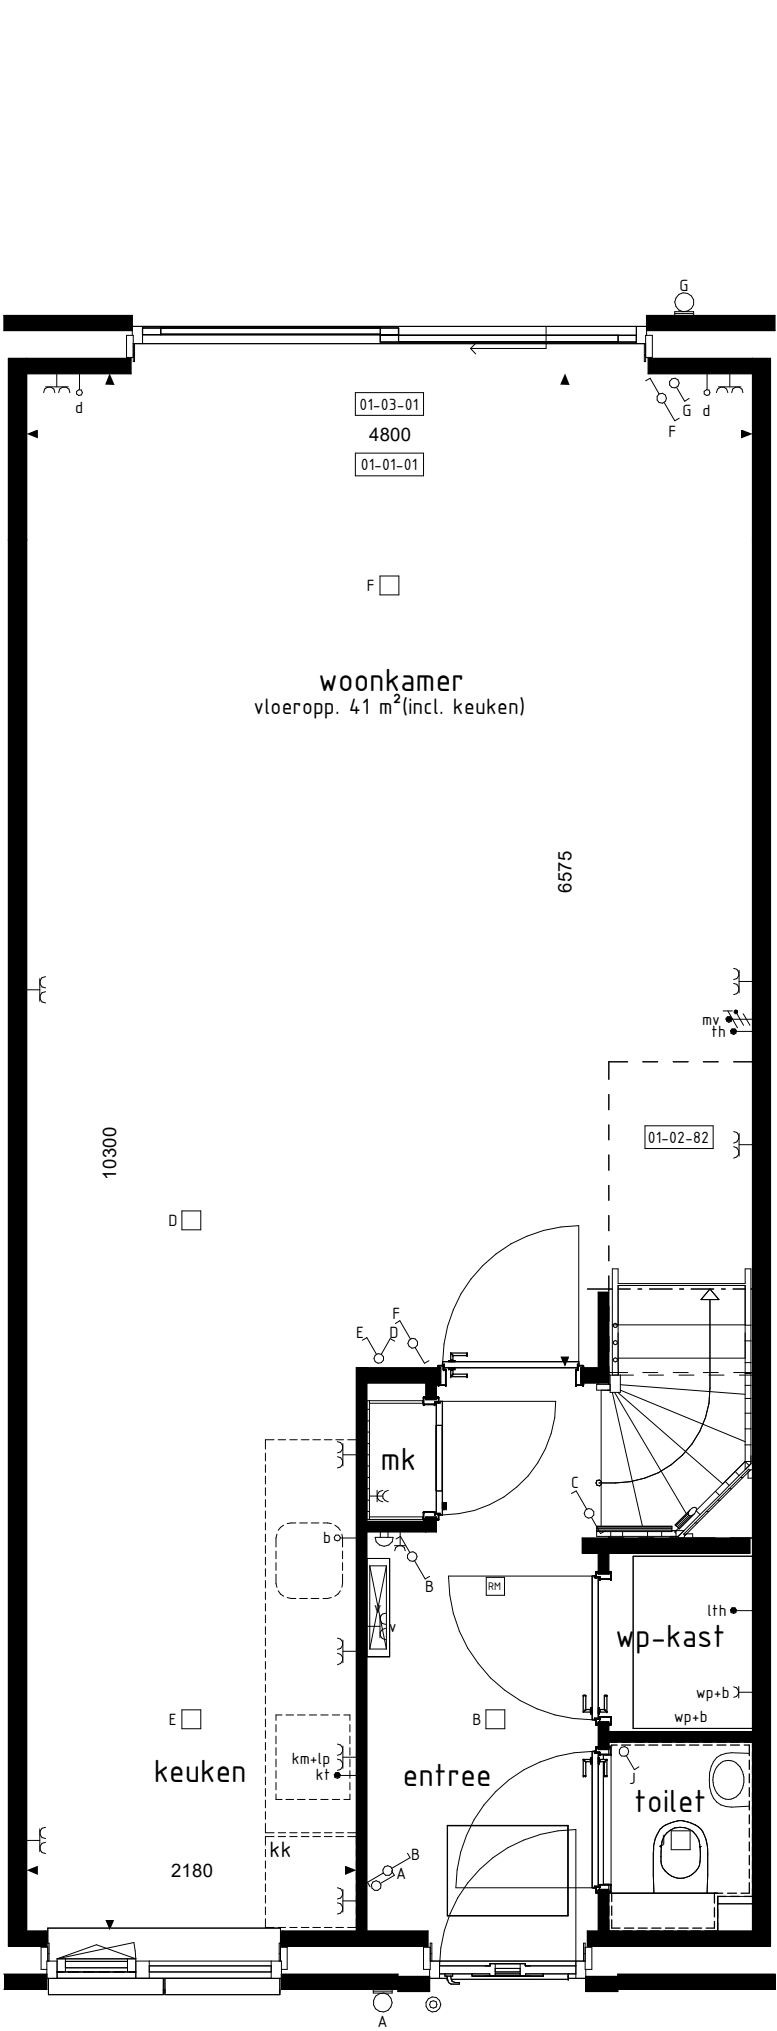


BEGANE GROND

1 : 50

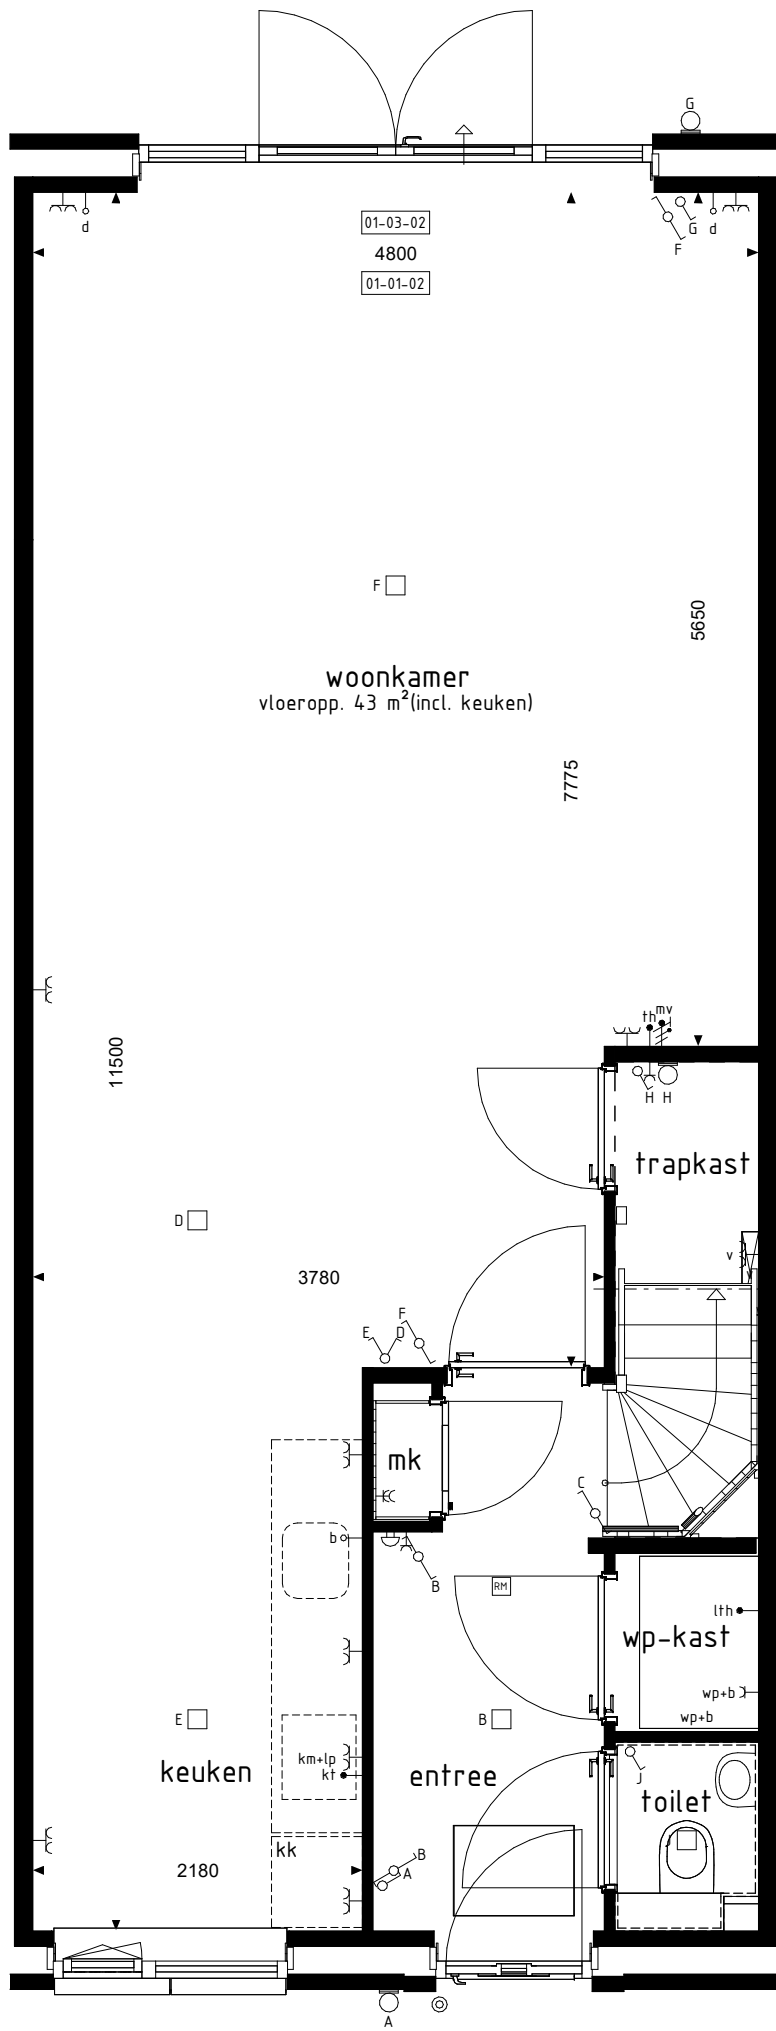


BEGANE GROND

1 : 50

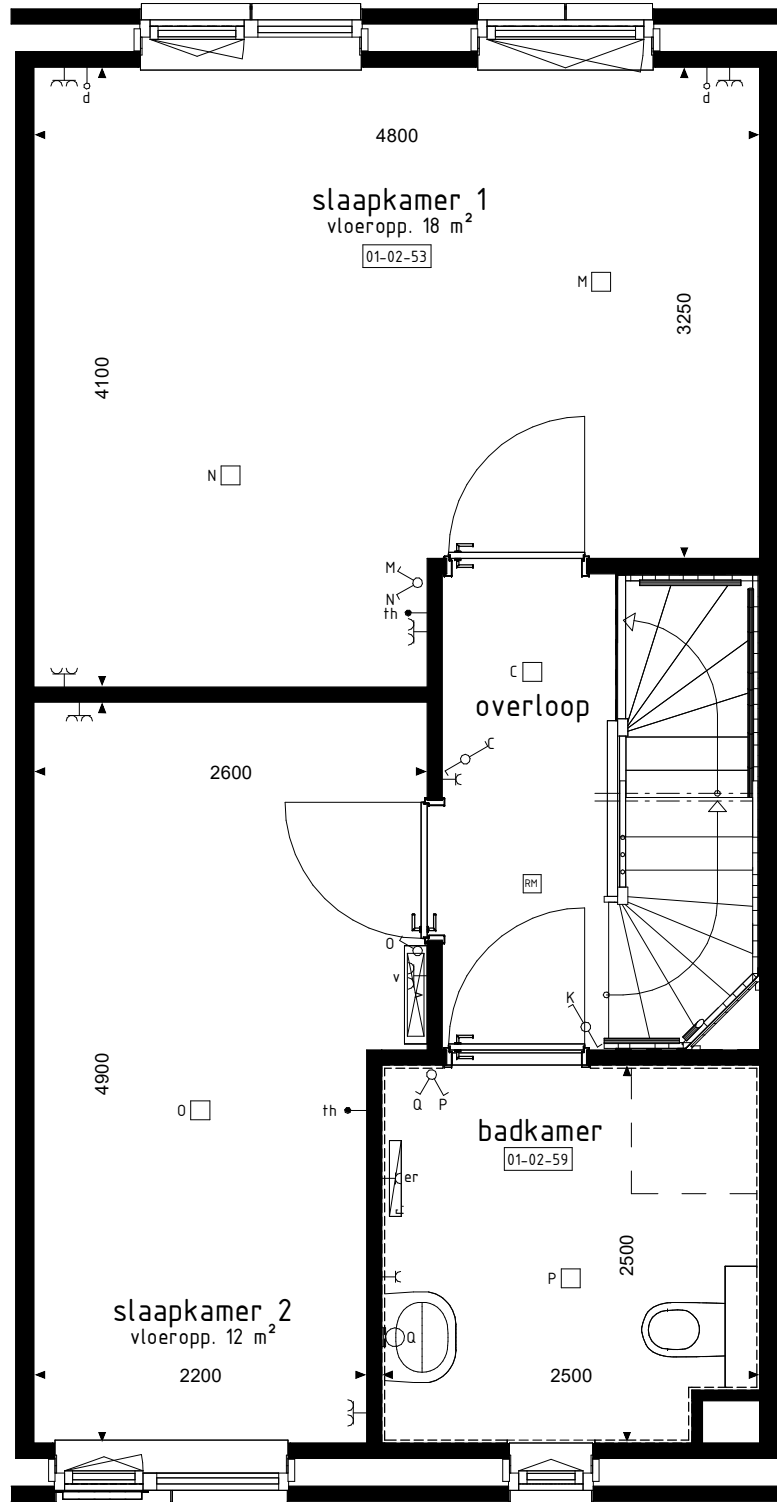


1e VERDIEPING

1 : 50

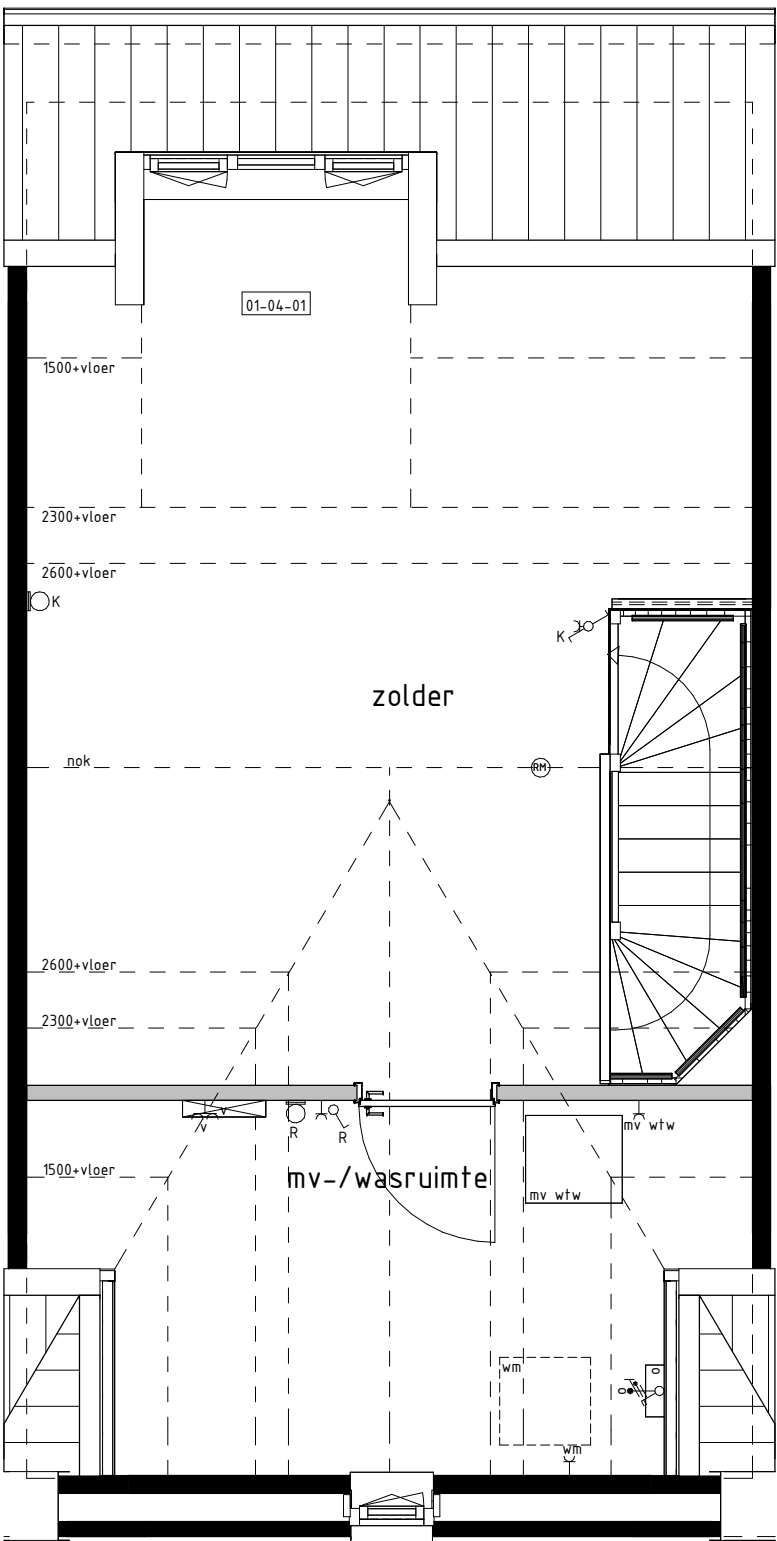


2e VERDIEPING

1 : 50

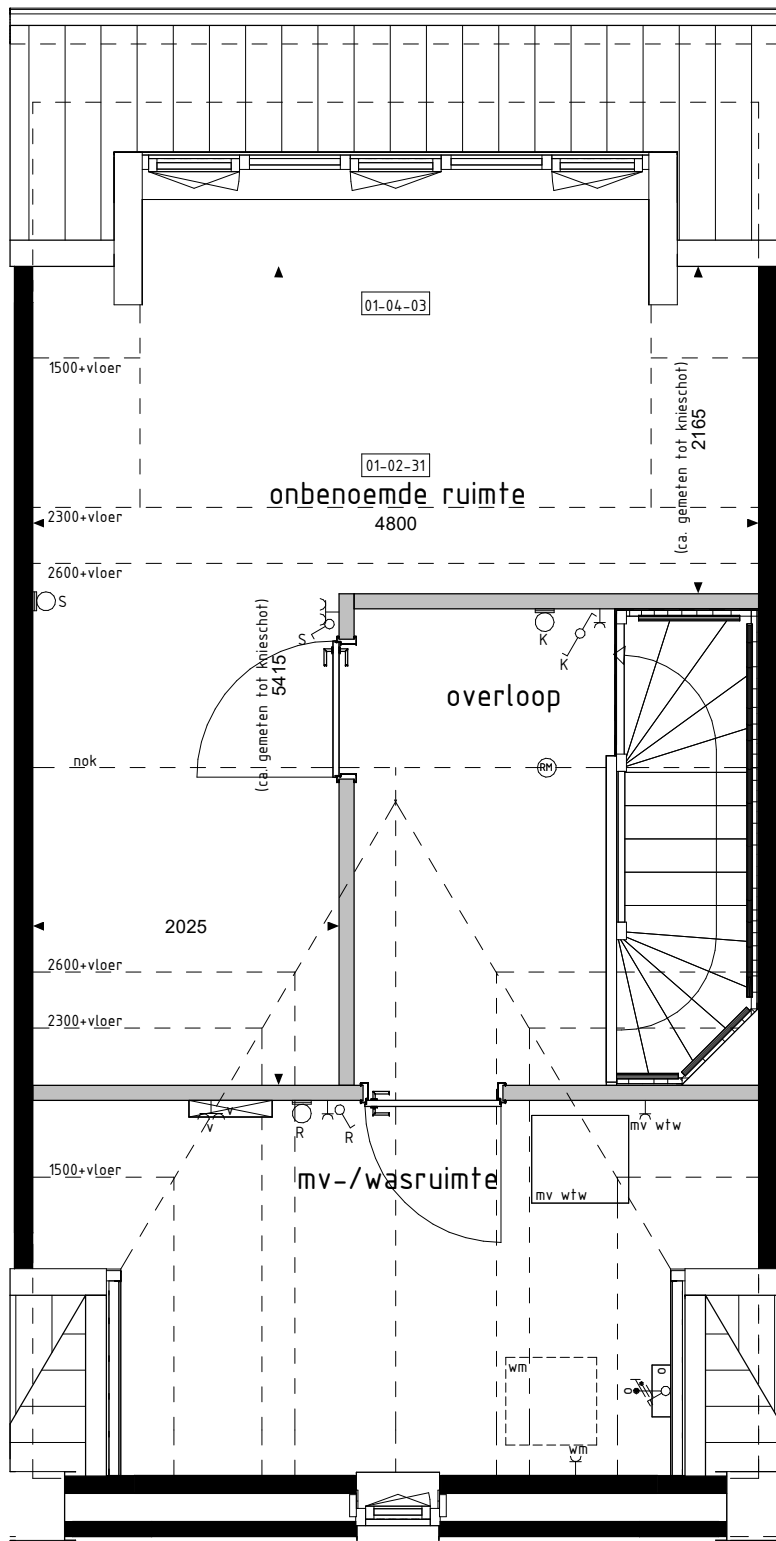

2e VERDIEPING

1 : 50

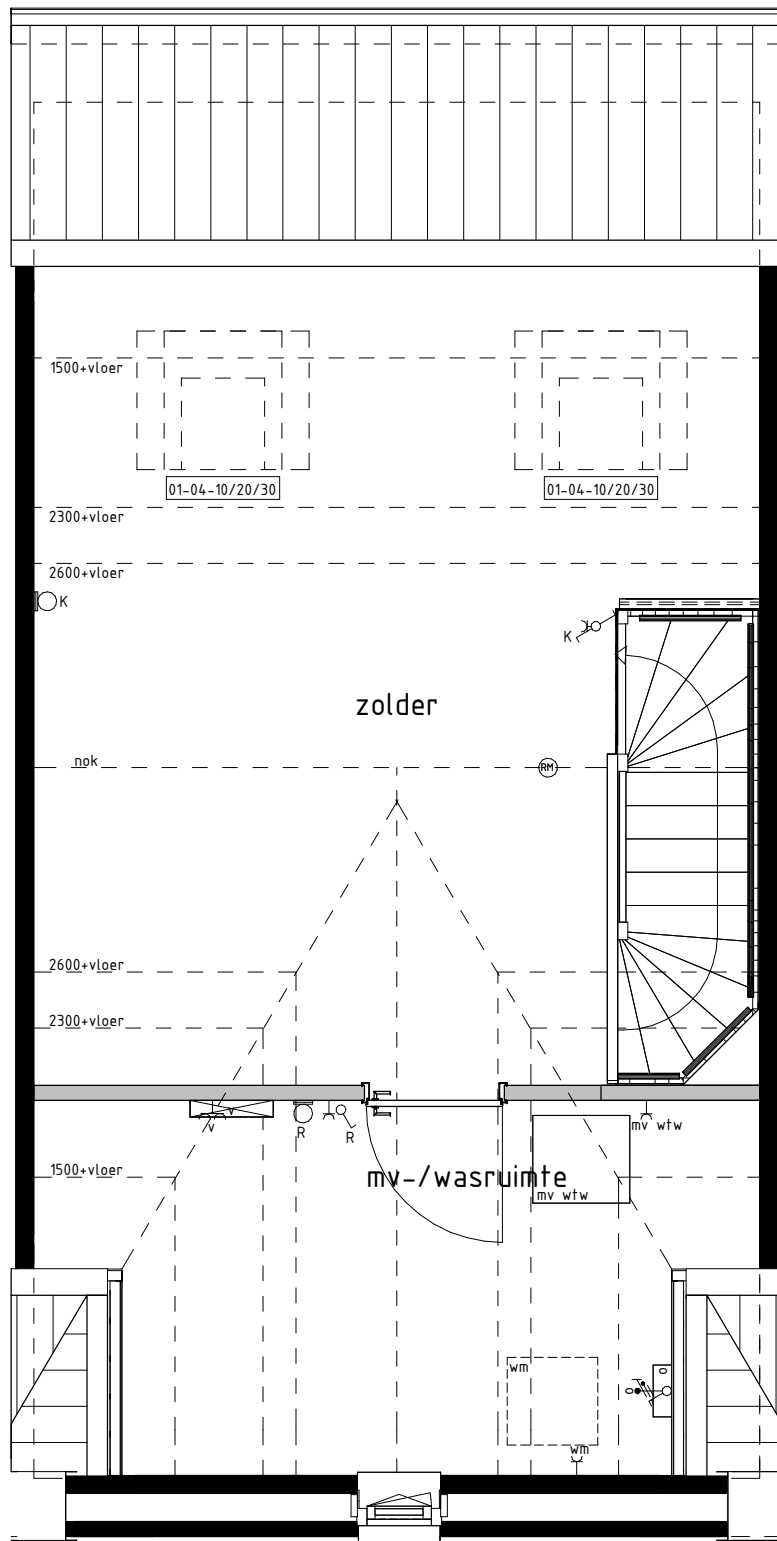

2e VERDIEPING

1 : 50

RENVOOI OPTIES


- 01-01-01 Uitbreiding 1200mm aan achterzijde woning.
- 01-01-02 Uitbreiding 2400mm aan achterzijde woning.
- 01-02-31 Onbenoemde ruimte op de 2e verdieping.
- 01-02-53 Samenvoegen slaapkamer 1+3.
- 01-02-59 Vergroten van badkamer (inclusief tegelwerk, exclusief aanpassing sanitair).
- 01-02-82 Trapkast vervalt (blijft dichte trap).
- 01-03-01 Schuifpui in achtergevel i.p.v. basis kozijn.
- 01-03-02 Pui met dubbele tuindeuren in achtergevel i.p.v. basis kozijn.
- 01-04-01 Dakkapel in achtergevel (breedte ca. 1800mm).
- 01-04-03 Dakkapel in achtergevel (breedte ca. 3400mm).
- 01-04-10 Dakvenster (br.xh. ca. 1140x1180mm).
- 01-04-20 Dakvenster (br.xh. ca. 780x1180mm).
- 01-04-30 Dakvenster (br.xh. ca. 550x780mm).

01-01-01 01-01-02 01-01-03 01-01-100

BOUWKUNDIG RENVOOI


- schakelaar enkel
- schakelaar dubbel
- wisselschakelaar
- regeling mech. ventilatie
- plafondlichtpunt
- plafondlichtpunt opbouw
- wandlichtpunt
- rookmelder
- rookmelder opbouw
- geaard wandcontactdoos enkel
- geaard wandcontactdoos dubbel opbouw
- geaard wandcontactdoos dubbel volledig inbouw
- schel
- deurbel
- aansluitpunt data/telefoon/televisie (loos)
- aansluitpunt kooktoestel (loos)
- aansluitpunt kooktoestel
- aansluitpunt boiler (loos)
- aansluitpunt thermostaat
- aansluitpunt thermostaat cv
- aansluitpunt elektrische radiator
- aansluitpunt omvormer t.b.v. zonnepanelen
- wp-b aansluitpunt warmtepomp
- wm aansluitpunt wasmachine
- wd aansluitpunt wasdroger
- mv wtw aansluitpunt gebalanceerde ventilatie-unit
- km-lp aansluitpunt keukenmeubel + lichtpunt
- vj aansluitpunt vloerverdelers
- radiator
- vloerverdelers cv installatie
- wm opstelplaats wasmachine
- wd opstelplaats wasdroger
- kk opstelplaats koelkast
- mv wtw opstelplaats gebalanceerde ventilatie-unit
- wp-b opstelplaats warmtepomp + boiler
- wp opstelplaats warmtepomp
- b opstelplaats boiler
- p.b. positie optioneel extra boiler
- o opstelplaats omvormer t.b.v. zonnepanelen
- zp zonnepanelen (positie indicatief)
- buitenkraan met schroep
- buitenkraan
- schroep

De voor uw woning van toepassing zijnde symbolen zijn opgenomen in de plattegronden.

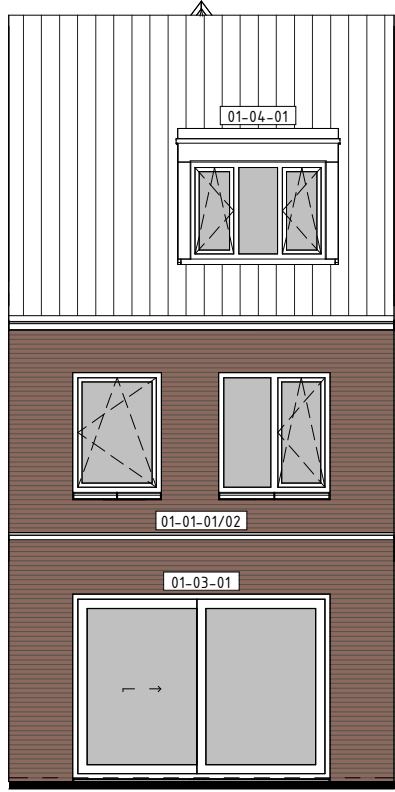

ACHTERGEVEL

1 : 100

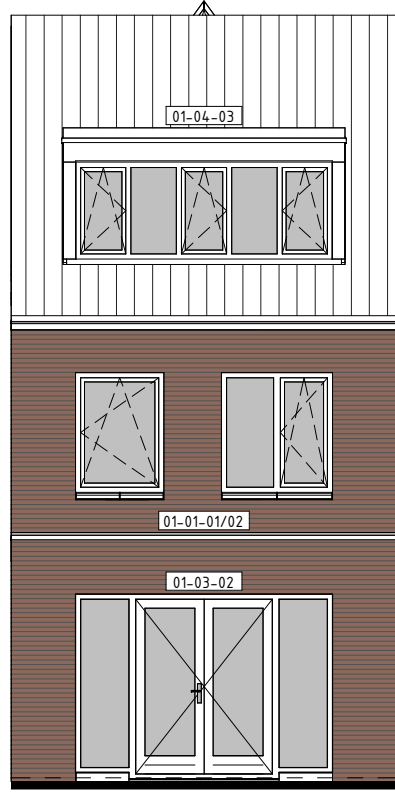

ACHTERGEVEL

1 : 100

Opties: gevelaanzichten en plattegronden

Woningtype
D1

AARLESCH E RVEN
DEELPLAN 4

Project : BEST 33 KOOPWONINGEN

Bouwnummers : 432

Schaal : zie tekening

Datum : 16 mei 2024

Tekeningnummer : VK413

