



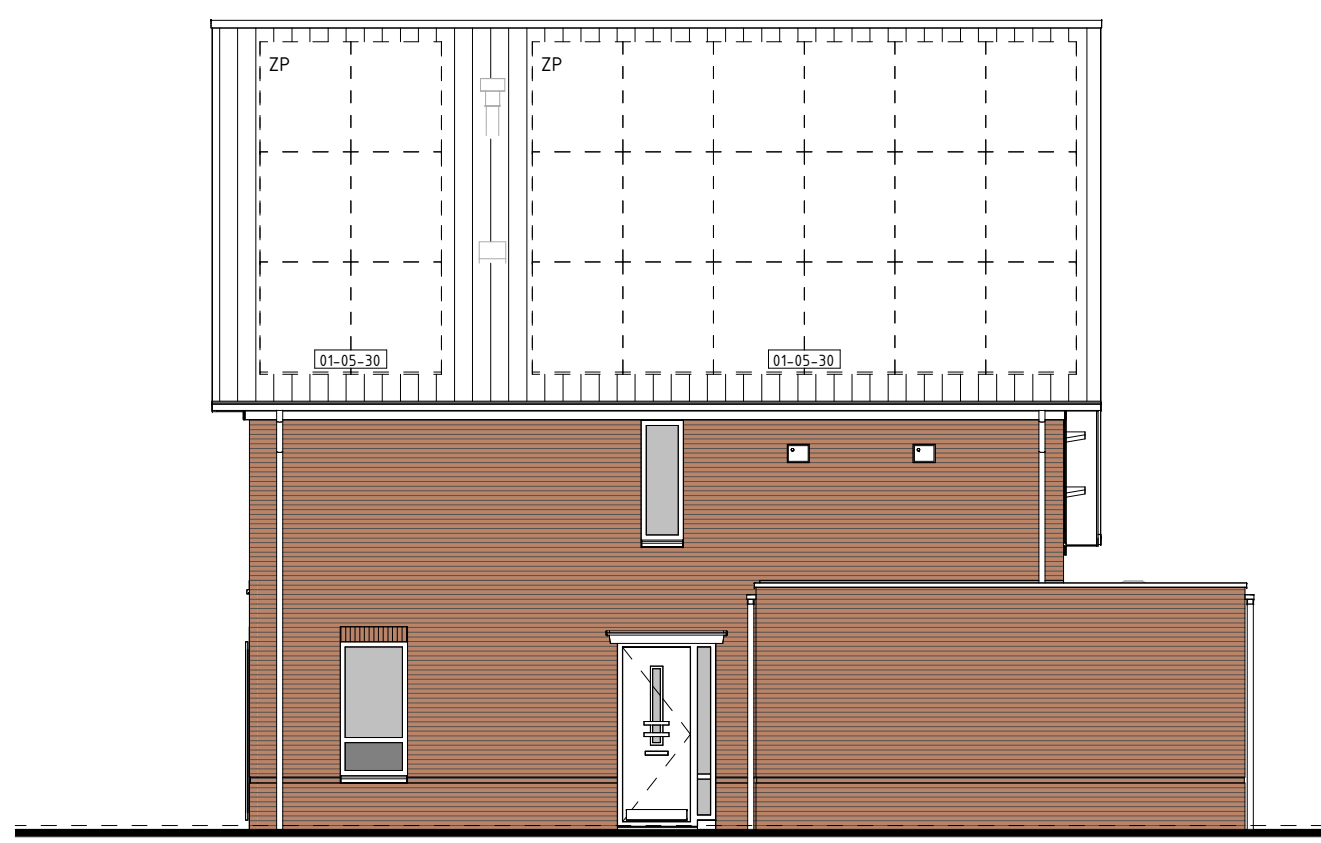

type K1sp  
bwnr gef.: 303  
VOORGEVEL  
1:100




type K1sp  
bwnr gef.: 303  
RECHTERGEVEL  
1:100

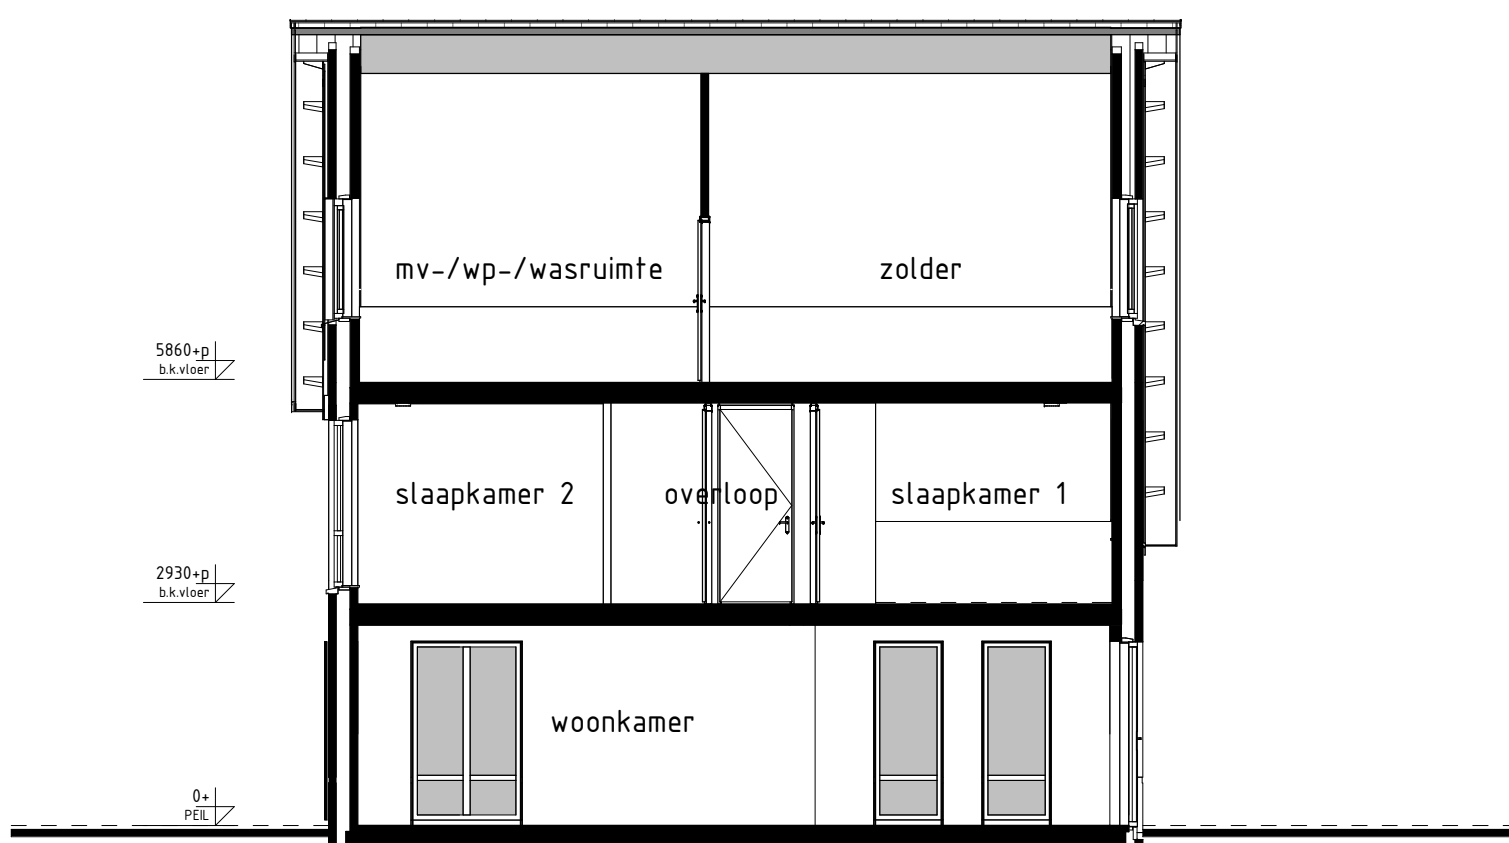

type K1sp  
bwnr gef.: 303  
DOORSNEDE K1sp-K1sp  
1:100




type K1sp  
bwnr gef.: 303  
ACHTERGEVEL  
1:100

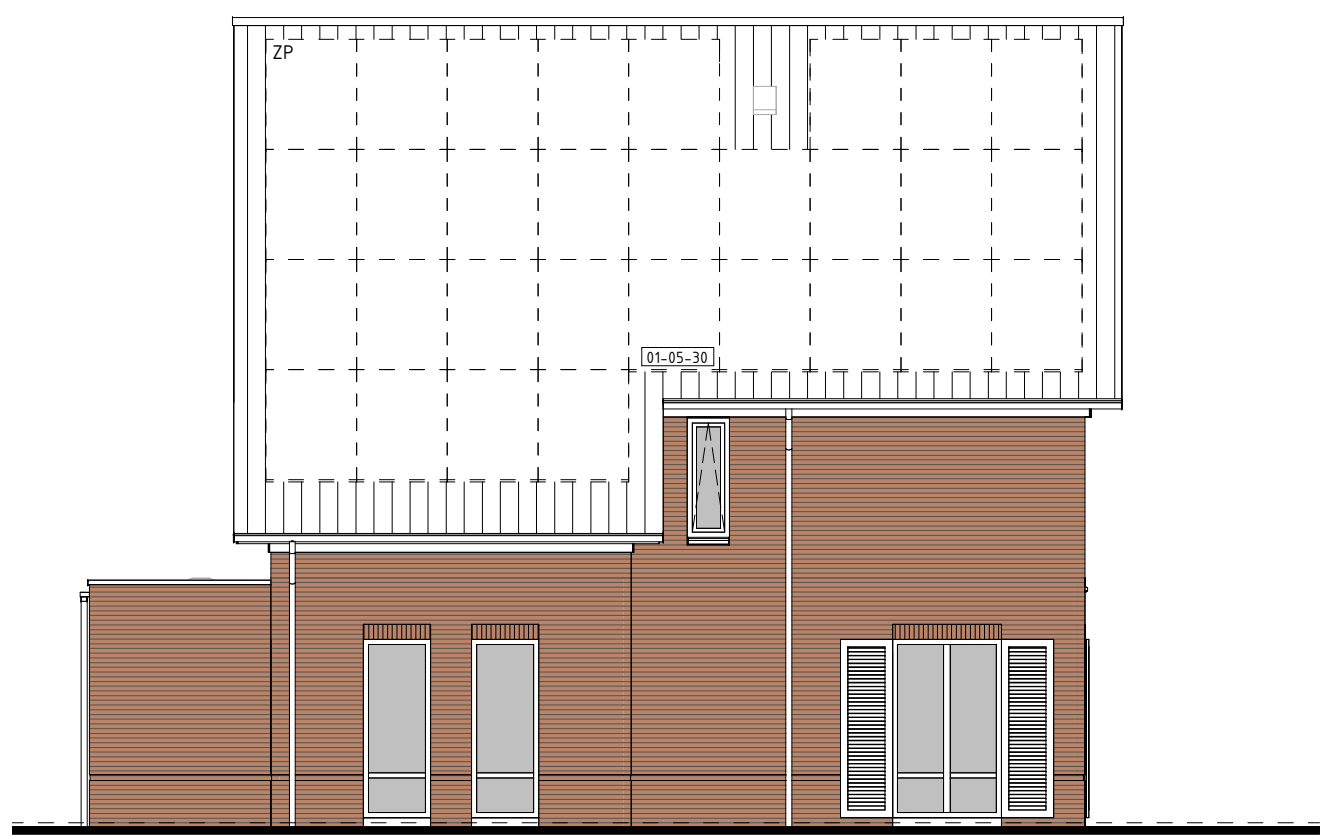


type K1sp  
bwnr gef.: 303  
LINKERGEVEL  
1:100




type K1sp  
bwnr gef.: 303  
DOORSNEDE K1sp'-K1sp'  
1:100

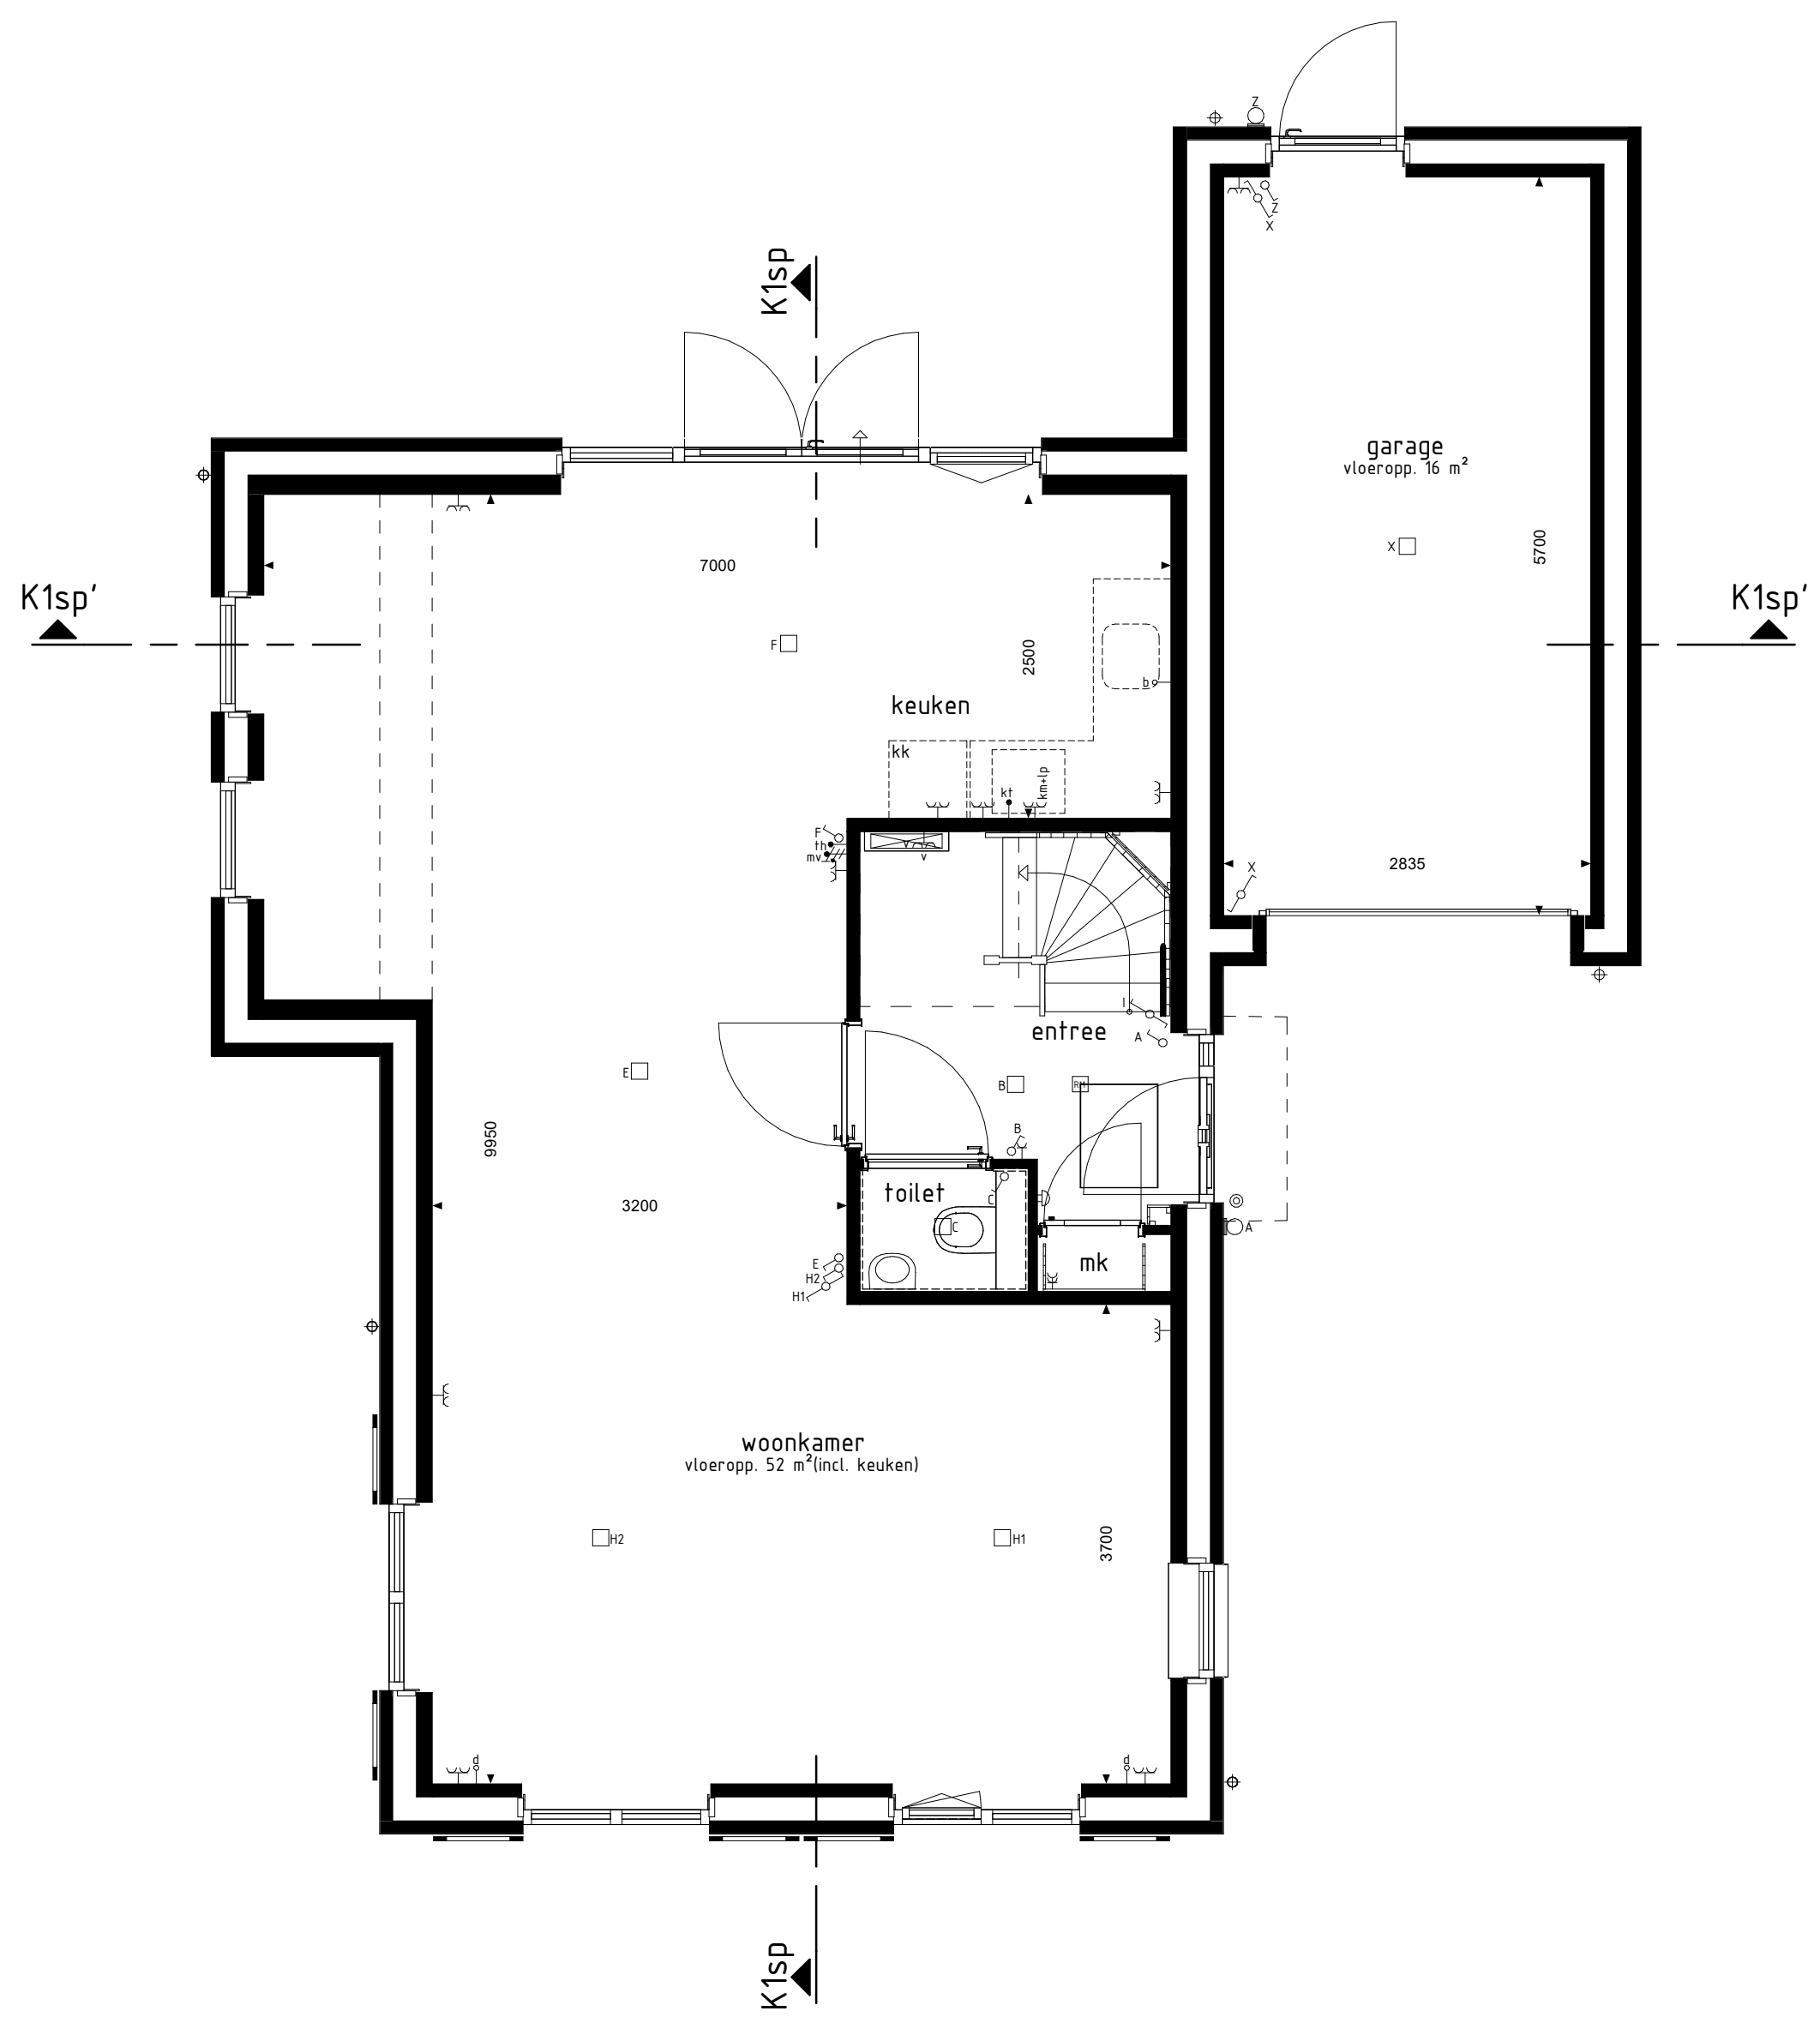

BEGANE GROND  
1:100

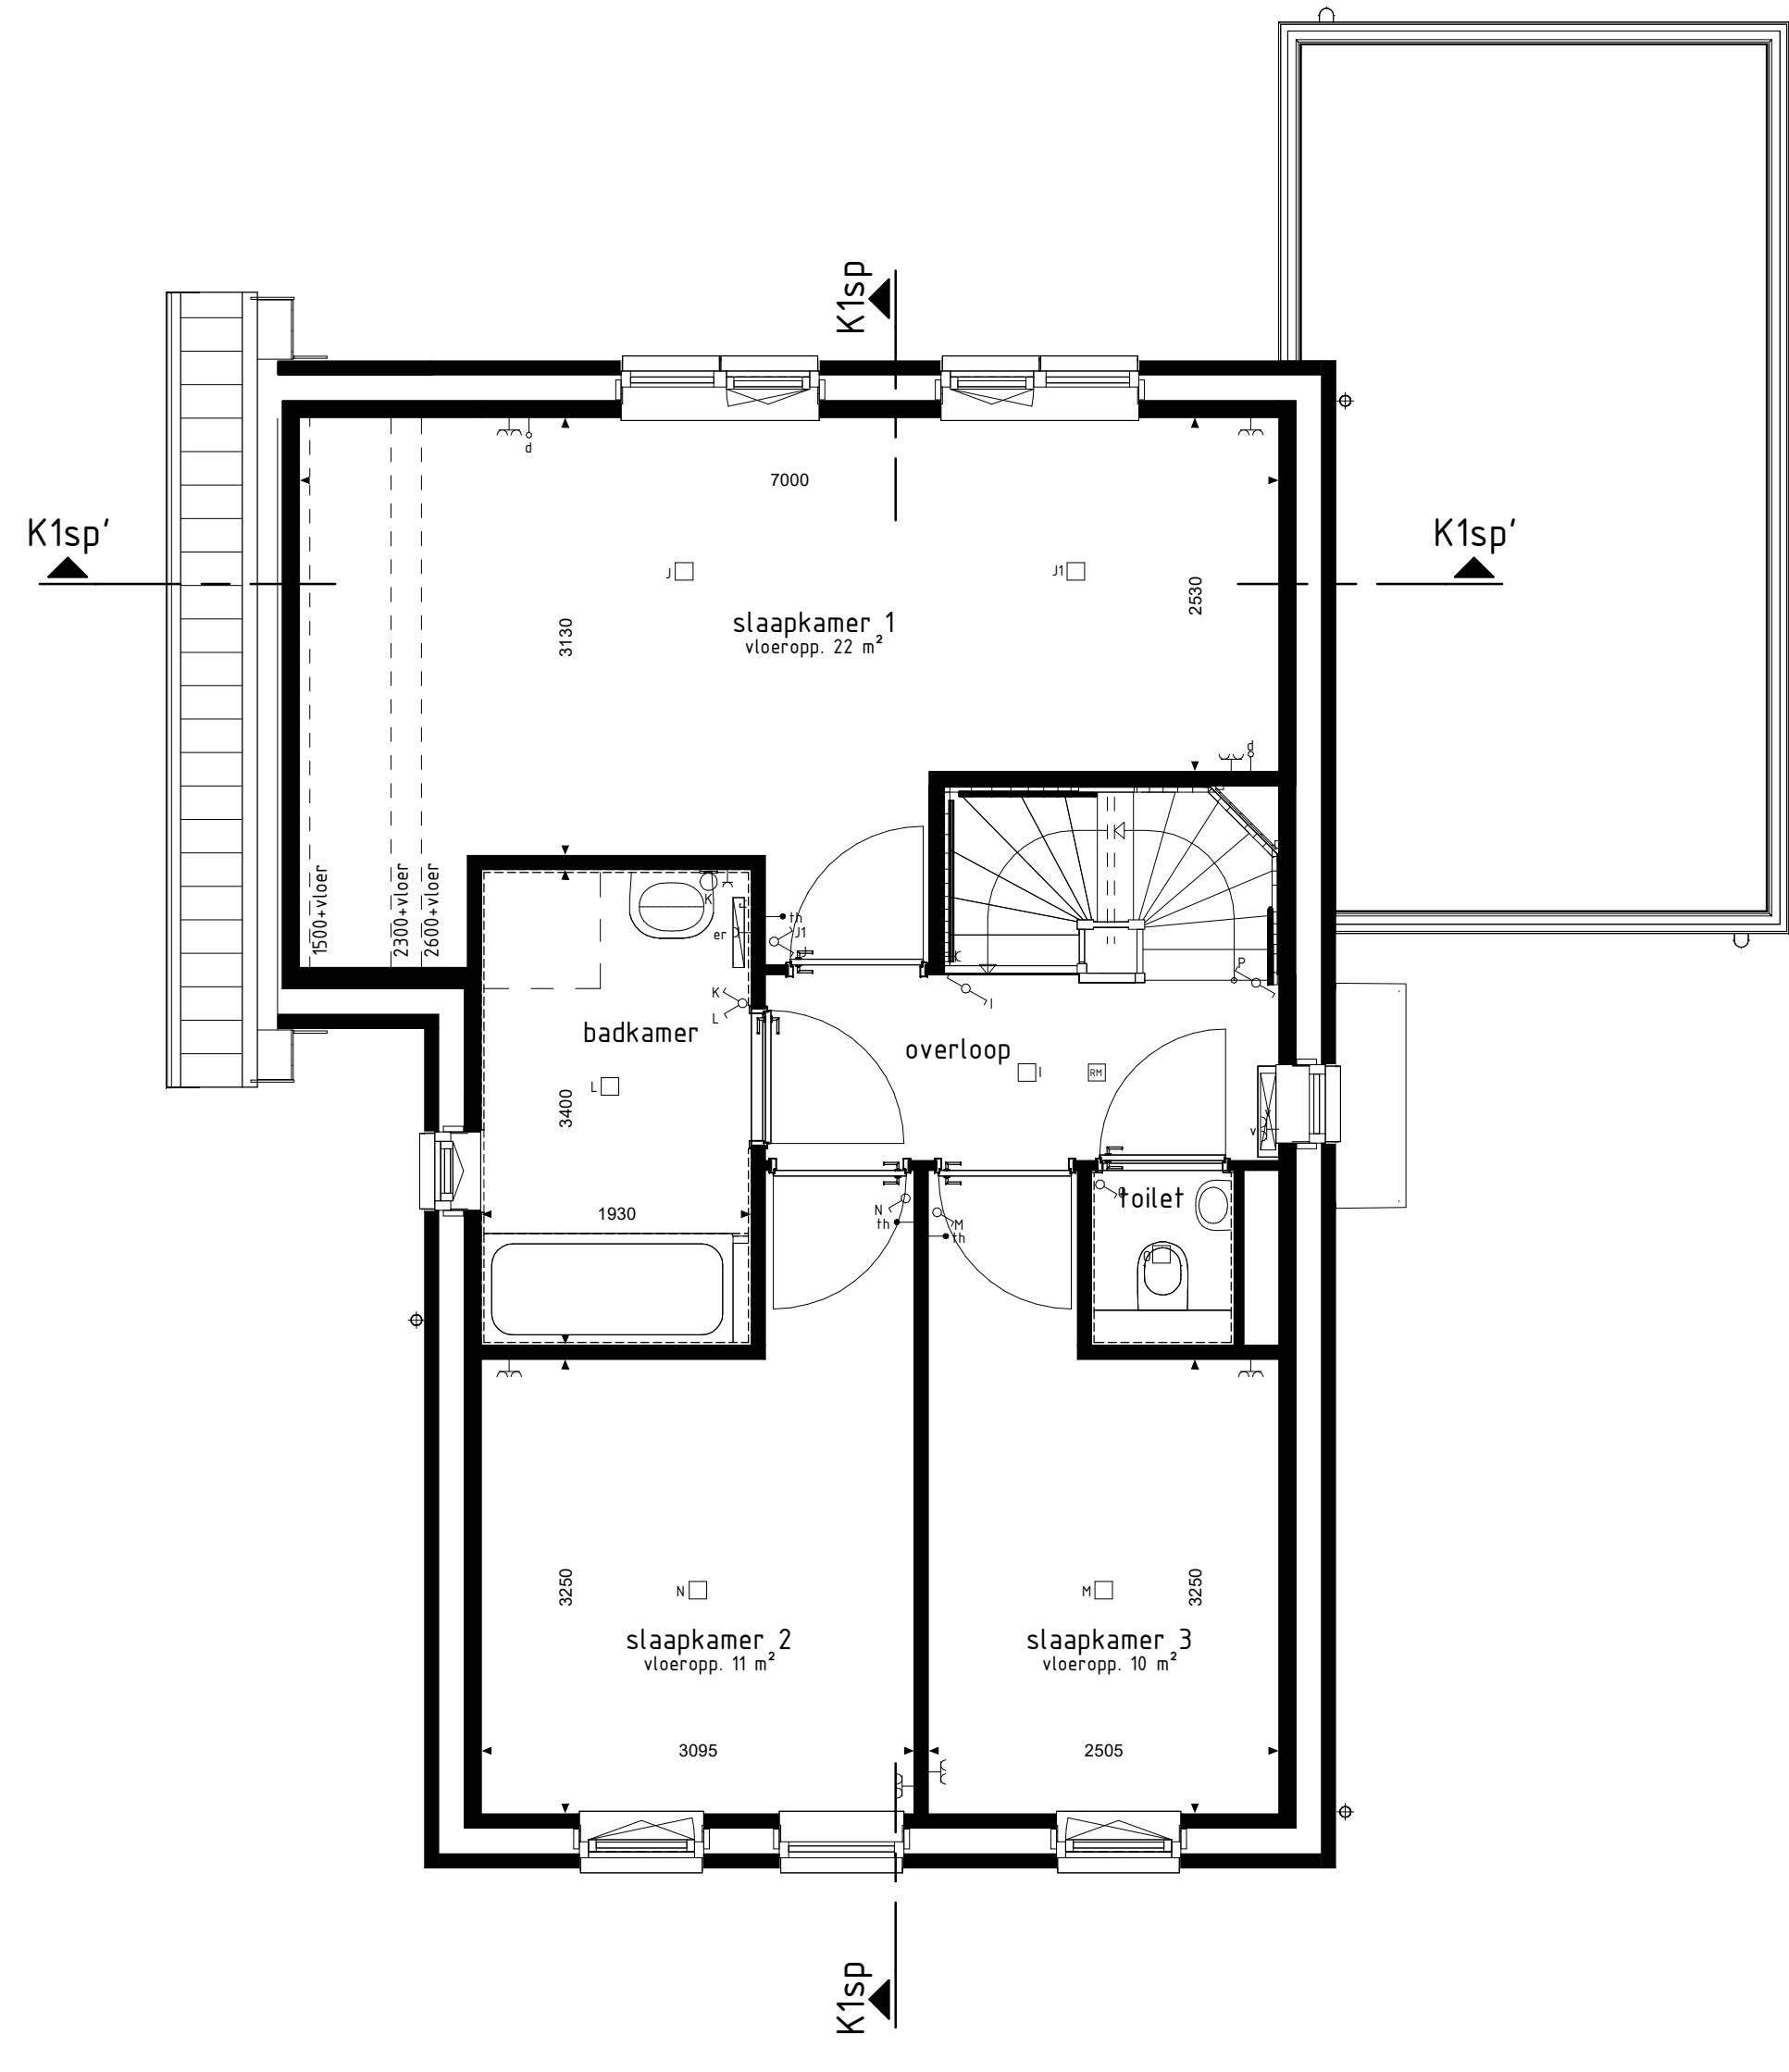

1e VERDIEPING  
1:100

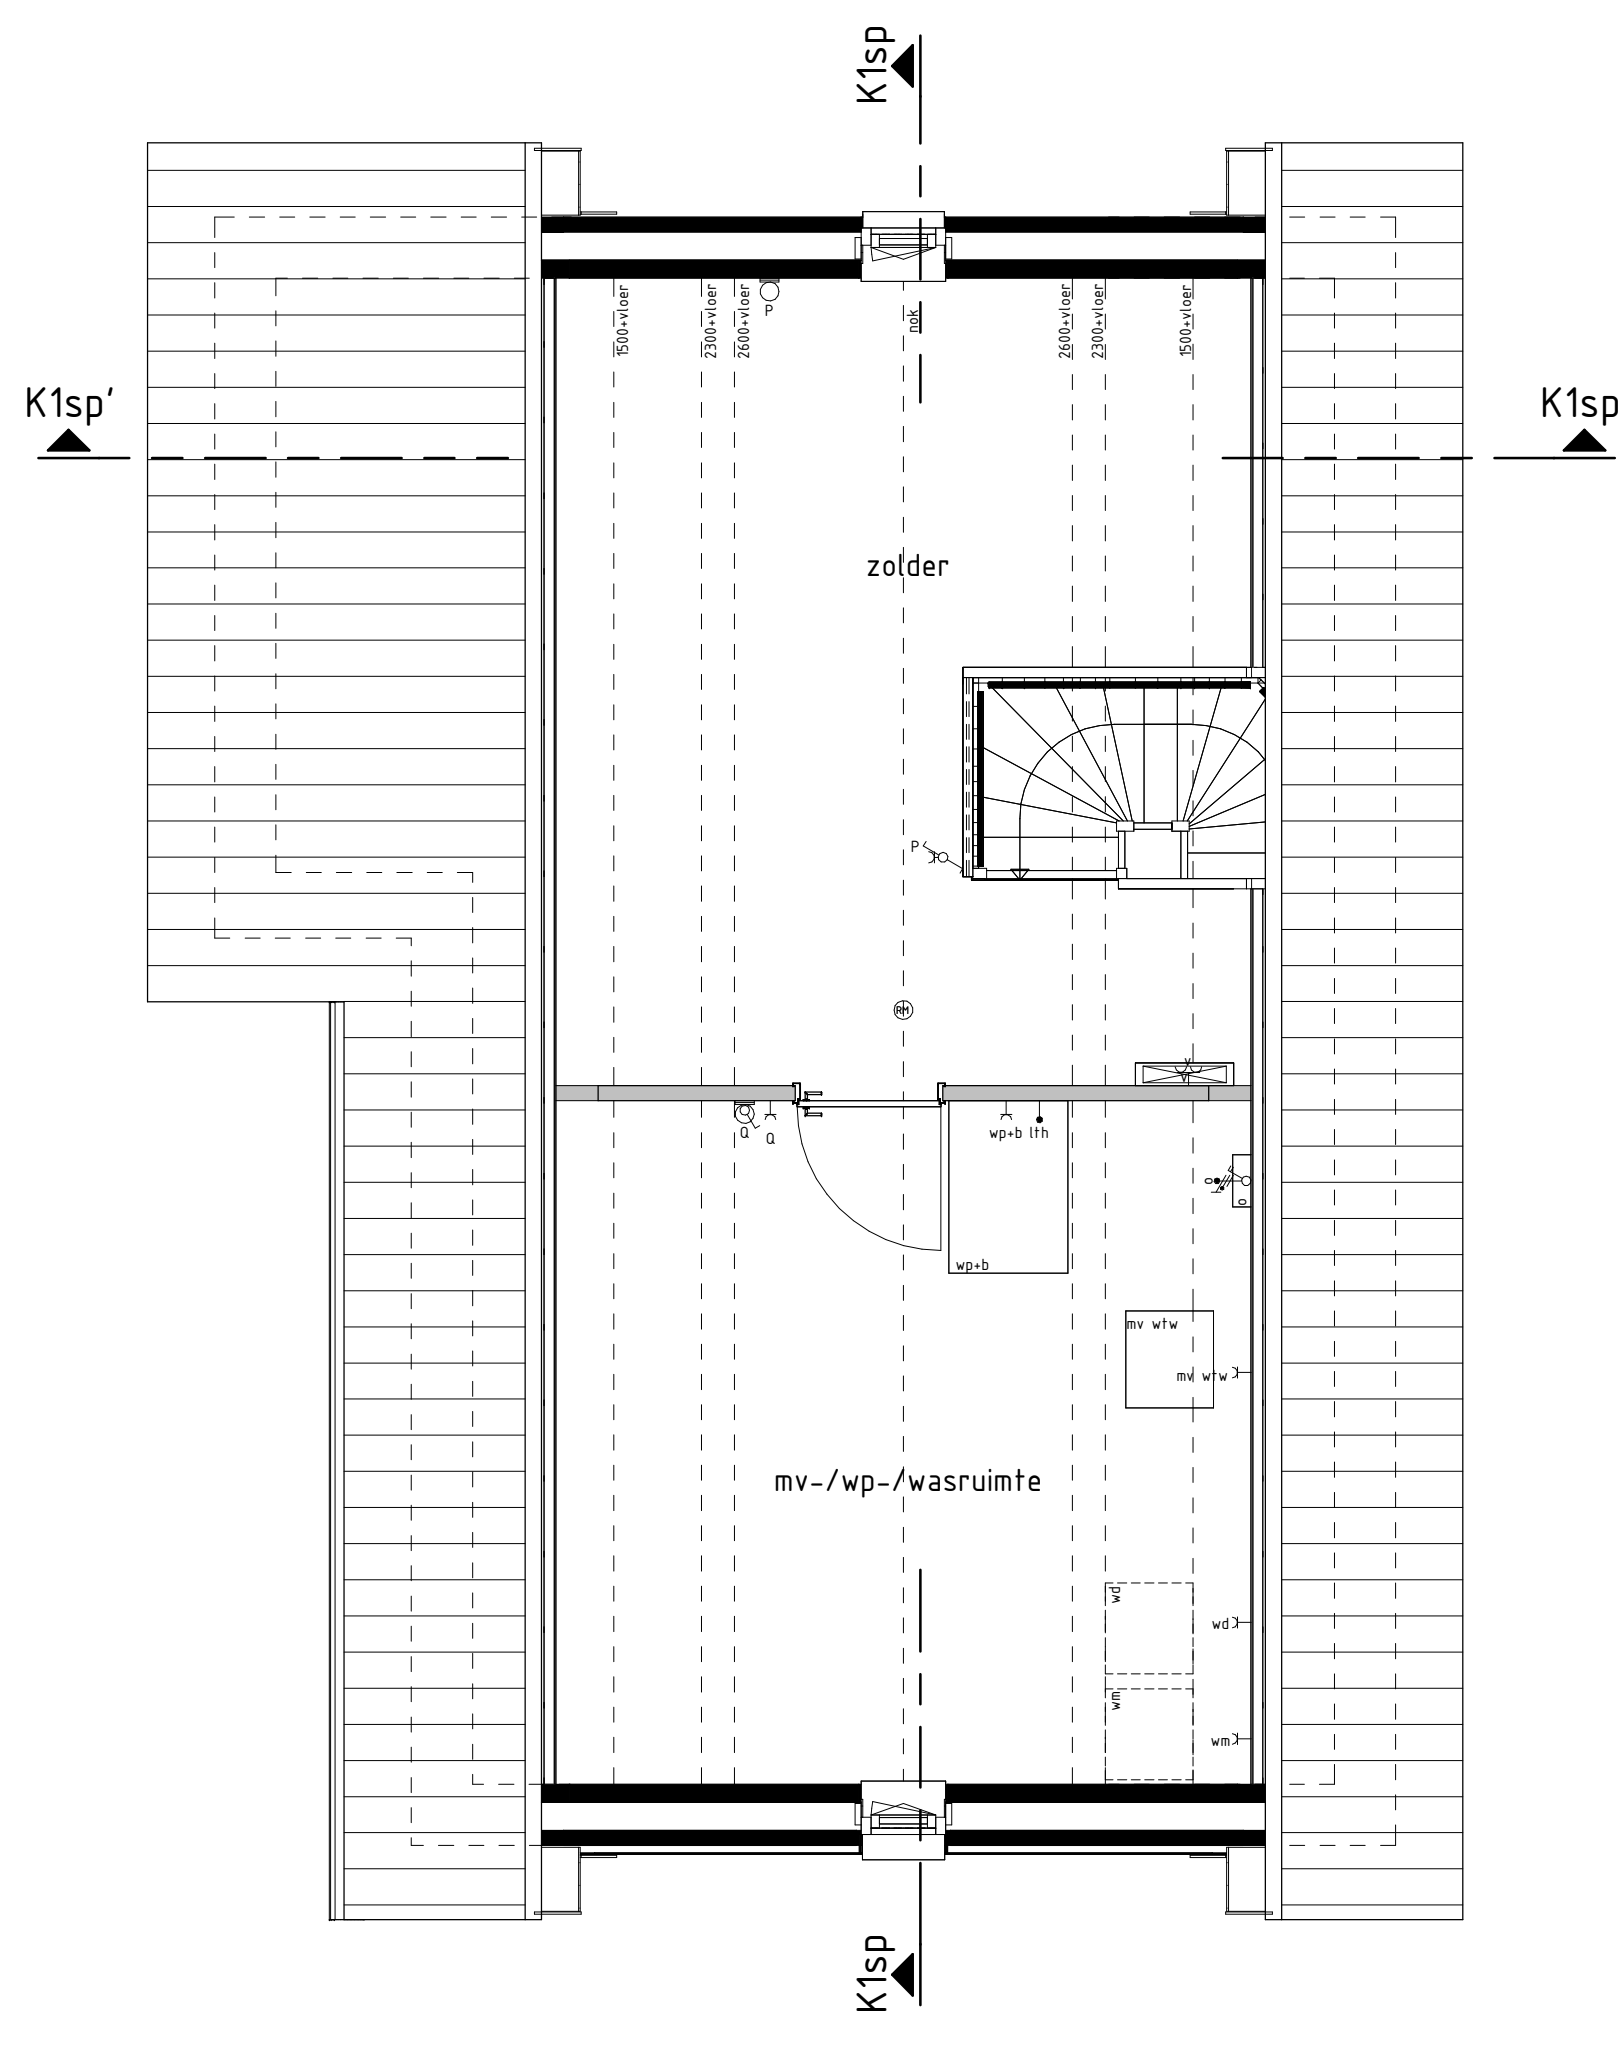

2e VERDIEPING  
1:100

|                                                                                      |
|--------------------------------------------------------------------------------------|
| RENVOOI OVERIGE                                                                      |
| <input type="checkbox"/> rustgelegenheid                                             |
| RENVOOI OPTIES                                                                       |
| 01-05-30 Optie zonnepanelen                                                          |
| BOUWKUNDIG RENVOOI                                                                   |
| <input checked="" type="checkbox"/> schakelaar enkel                                 |
| <input checked="" type="checkbox"/> schakelaar dubbel                                |
| <input checked="" type="checkbox"/> wisselschakelaar                                 |
| <input checked="" type="checkbox"/> regeling mech. ventilatie                        |
| <input checked="" type="checkbox"/> plafondlichtpunt                                 |
| <input checked="" type="checkbox"/> plafondlichtpunt opbouw                          |
| <input checked="" type="checkbox"/> wandlichtpunt                                    |
| <input checked="" type="checkbox"/> rookmelder                                       |
| <input checked="" type="checkbox"/> rookmelder opbouw                                |
| <input checked="" type="checkbox"/> geaard wandcontactdoos enkel                     |
| <input checked="" type="checkbox"/> geaard wandcontactdoos dubbel opbouw             |
| <input checked="" type="checkbox"/> geaard wandcontactdoos dubbel volledig inbouw    |
| <input checked="" type="checkbox"/> schel                                            |
| <input checked="" type="checkbox"/> deurbel                                          |
| <input checked="" type="checkbox"/> aansluitpunt dakraafstroom/relaisvisie (loos)    |
| <input checked="" type="checkbox"/> aansluitpunt kooktoestel (loos)                  |
| <input checked="" type="checkbox"/> aansluitpunt kooktoestel                         |
| <input checked="" type="checkbox"/> aansluitpunt boiler (loos)                       |
| <input checked="" type="checkbox"/> aansluitpunt thermostaat                         |
| <input checked="" type="checkbox"/> aansluitpunt thermostaat cv                      |
| <input checked="" type="checkbox"/> aansluitpunt elektrische radiator                |
| <input checked="" type="checkbox"/> aansluitpunt onvormer f.b.v. zonnepanelen        |
| <input checked="" type="checkbox"/> aansluitpunt warmtepomp                          |
| <input checked="" type="checkbox"/> aansluitpunt wasmachine                          |
| <input checked="" type="checkbox"/> aansluitpunt wasdroger                           |
| <input checked="" type="checkbox"/> aansluitpunt gebalanceerde ventilatie-eenheid    |
| <input checked="" type="checkbox"/> aansluitpunt keukenmeubel - lichtpunt            |
| <input checked="" type="checkbox"/> aansluitpunt vloerverwarming                     |
| <input checked="" type="checkbox"/> radiator                                         |
| <input checked="" type="checkbox"/> vloerverwarming cv installatie                   |
| <input checked="" type="checkbox"/> opstelplaats wasmachine                          |
| <input checked="" type="checkbox"/> opstelplaats wasdroger                           |
| <input checked="" type="checkbox"/> opstelplaats kookkast                            |
| <input checked="" type="checkbox"/> opstelplaats gebalanceerde ventilatie-eenheid    |
| <input checked="" type="checkbox"/> opstelplaats warmtepomp - boiler                 |
| <input checked="" type="checkbox"/> opstelplaats warmtepomp                          |
| <input checked="" type="checkbox"/> opstelplaats boiler                              |
| <input checked="" type="checkbox"/> positie optioneel extra boiler                   |
| <input checked="" type="checkbox"/> opstelplaats onvormer f.b.v. zonnepanelen        |
| <input checked="" type="checkbox"/> zonnepanelen (positie indicatief)                |
| <input checked="" type="checkbox"/> buitenkraan met schroefput                       |
| <input checked="" type="checkbox"/> buitenkraan                                      |
| <input checked="" type="checkbox"/> schroefput                                       |
| De voor uw woning van toepassing zijnde symbolen zijn opgenomen in de plattegronden. |

## Gevelaanzichten, plattegronden en doorsnede

Woningtype  
K1

ACHTER DE  
SCHANS FASE 2A

Project : WERKENDAM 30 KOOPWONINGEN

Bouwnummers : 303

Schaal : zie tekening

Datum : 10-05-2024

Tekeningnummer : VK2A-08

