



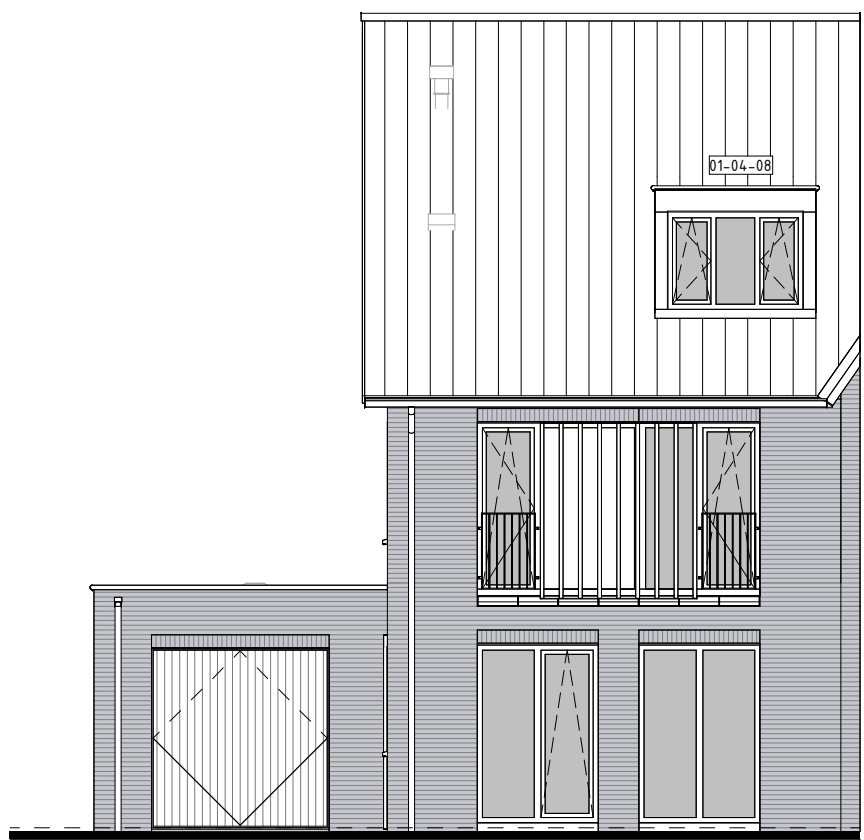


VOORGEVEL

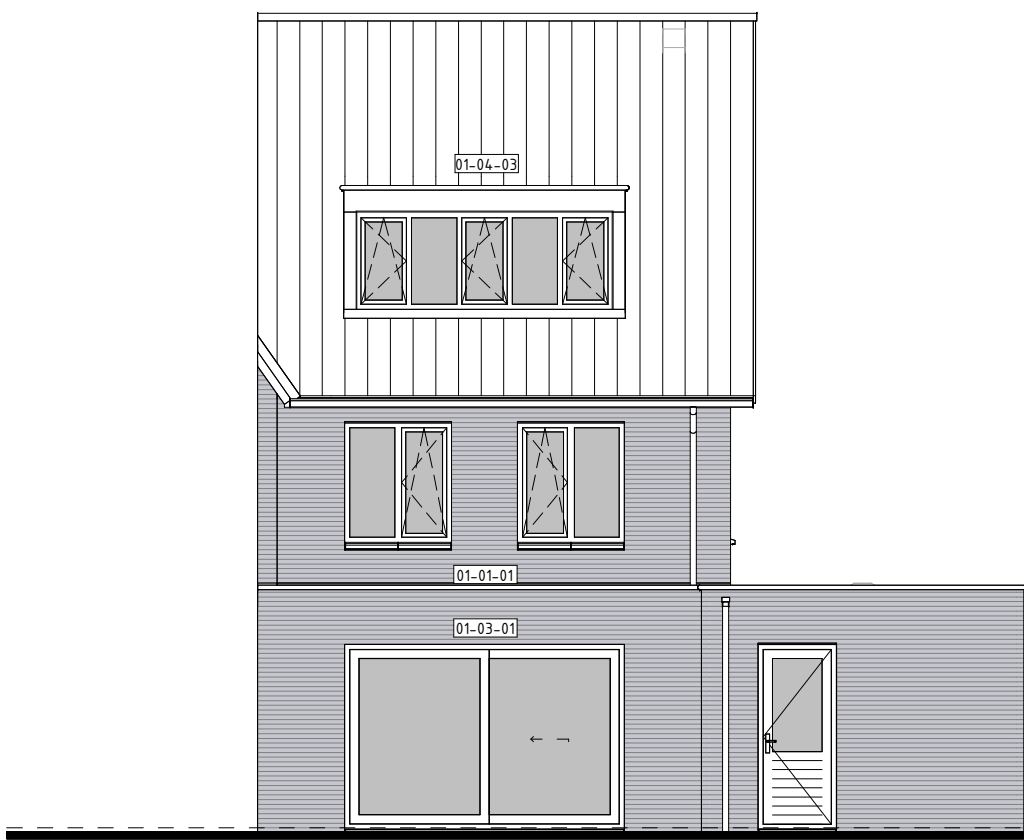


ACHTERGEVEL




ACHTERGEVEL

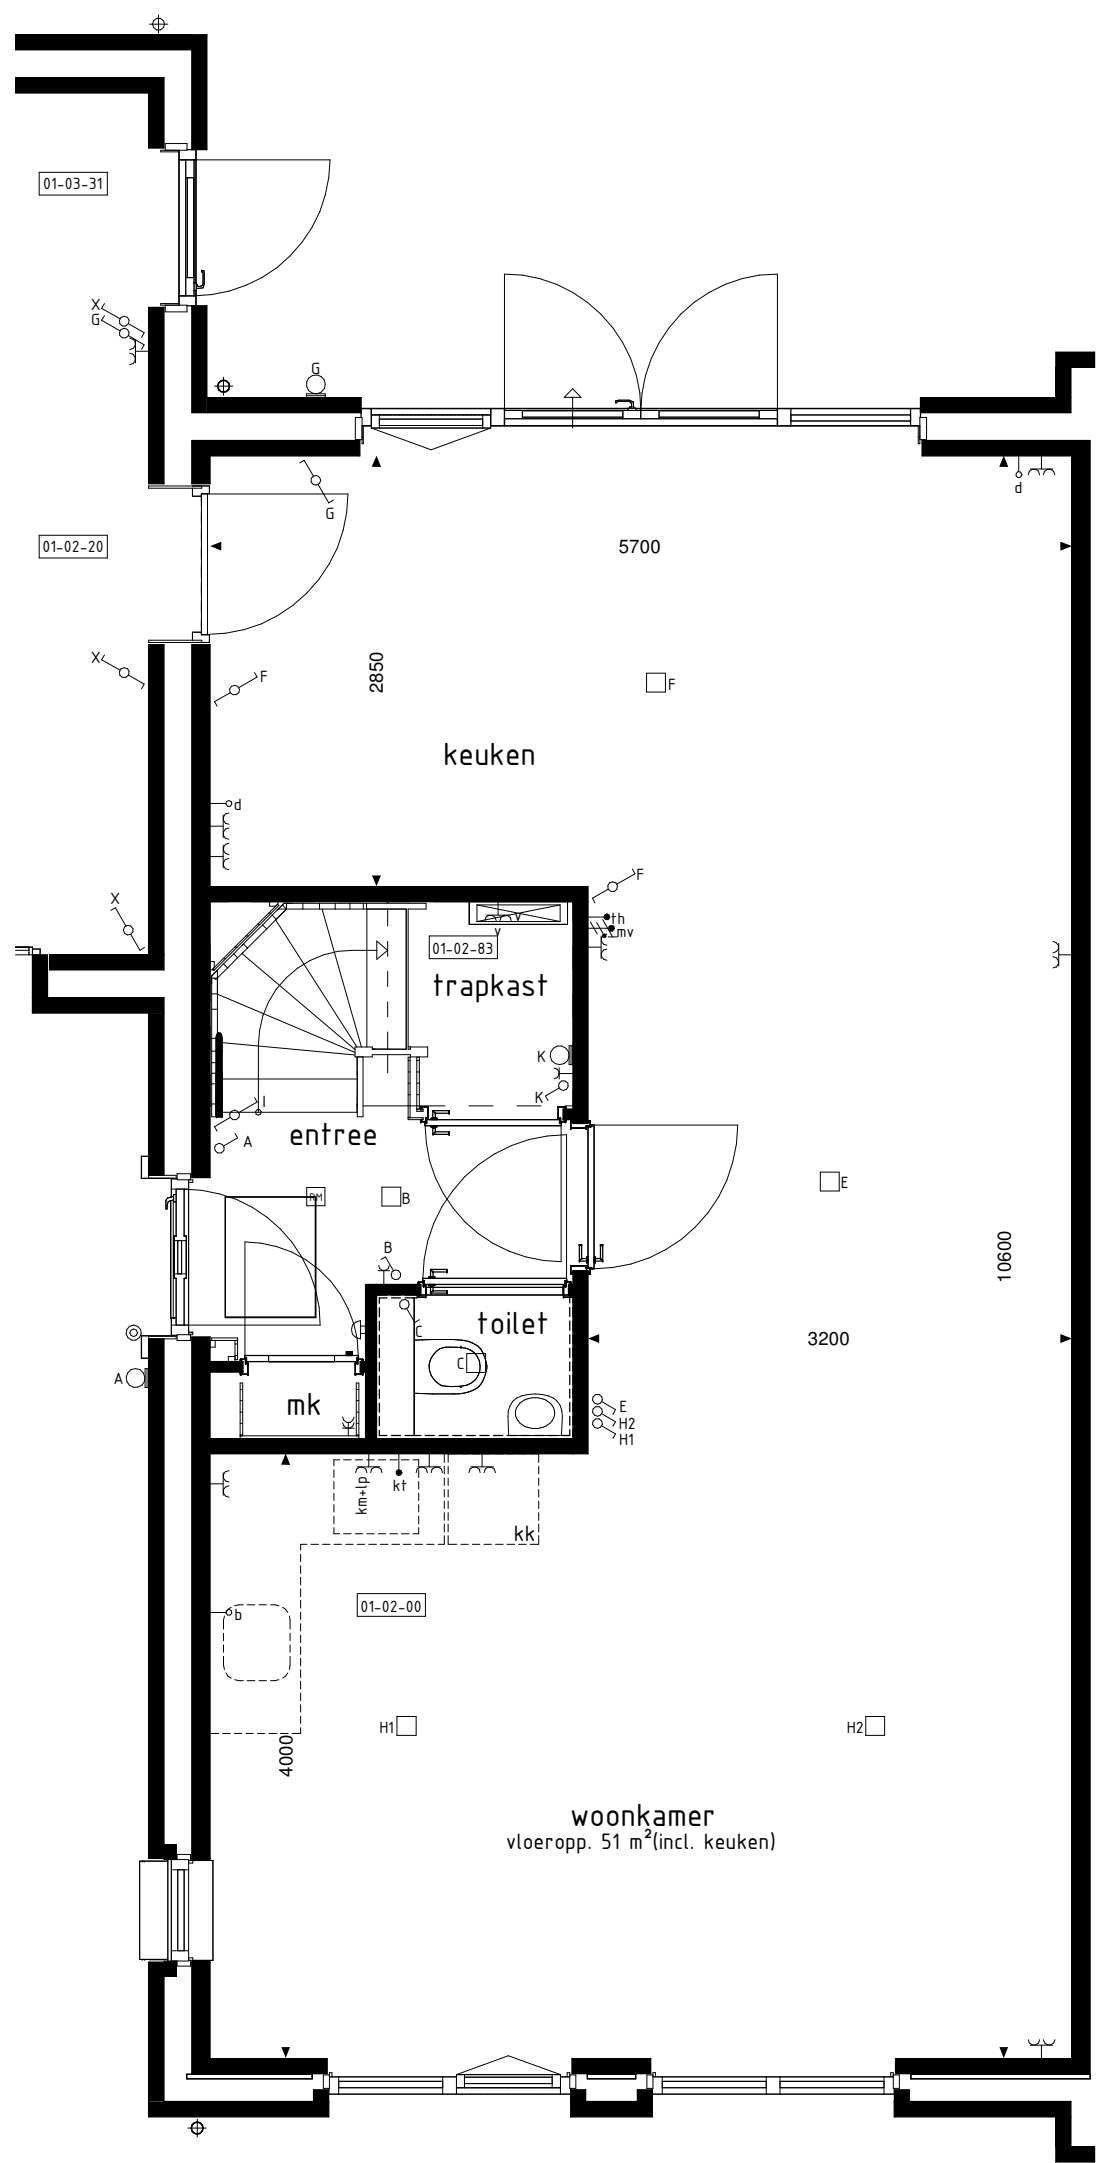


BEGANE GROND

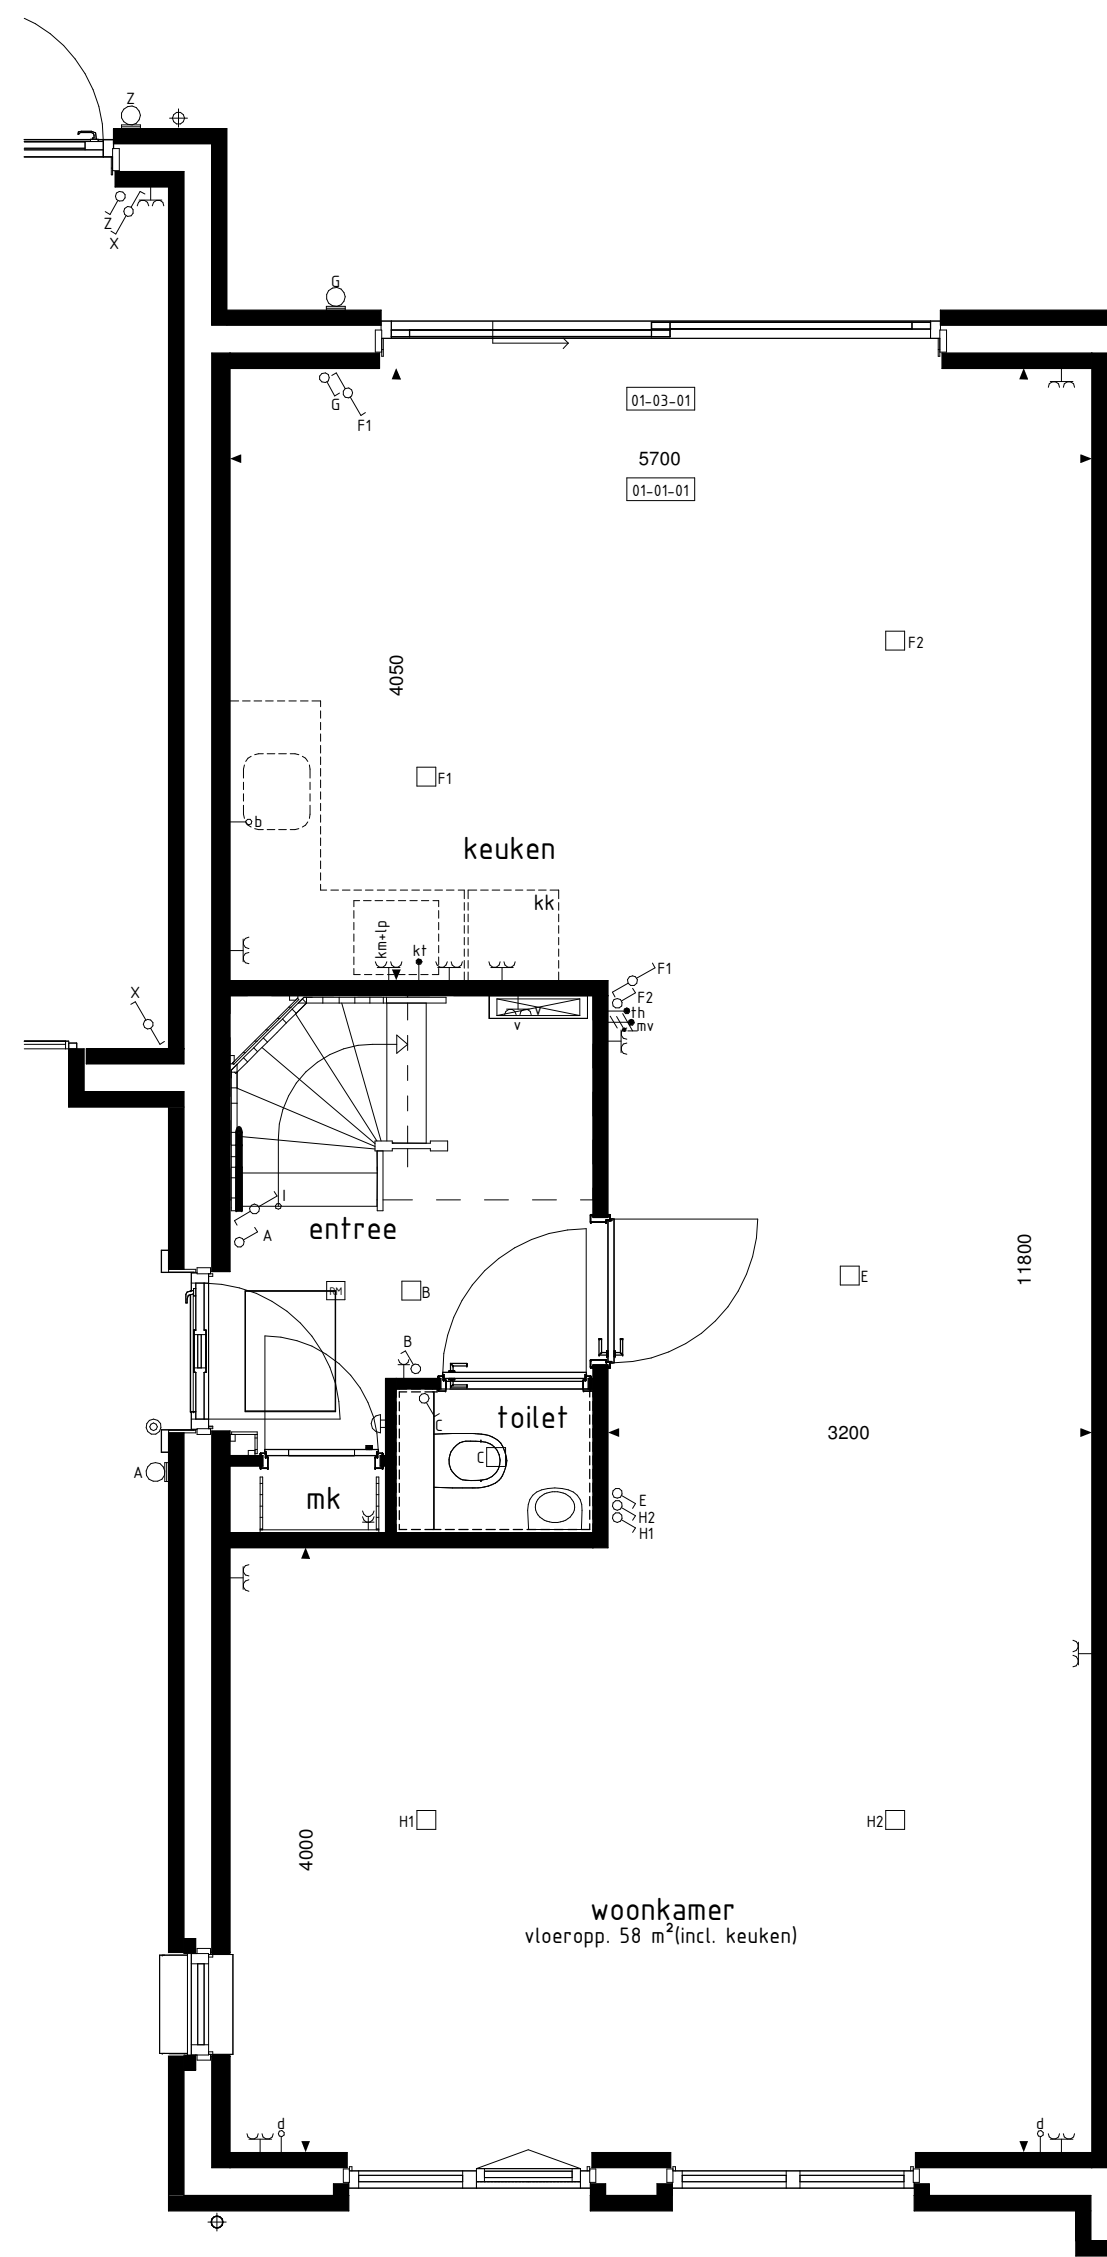


BEGANE GROND

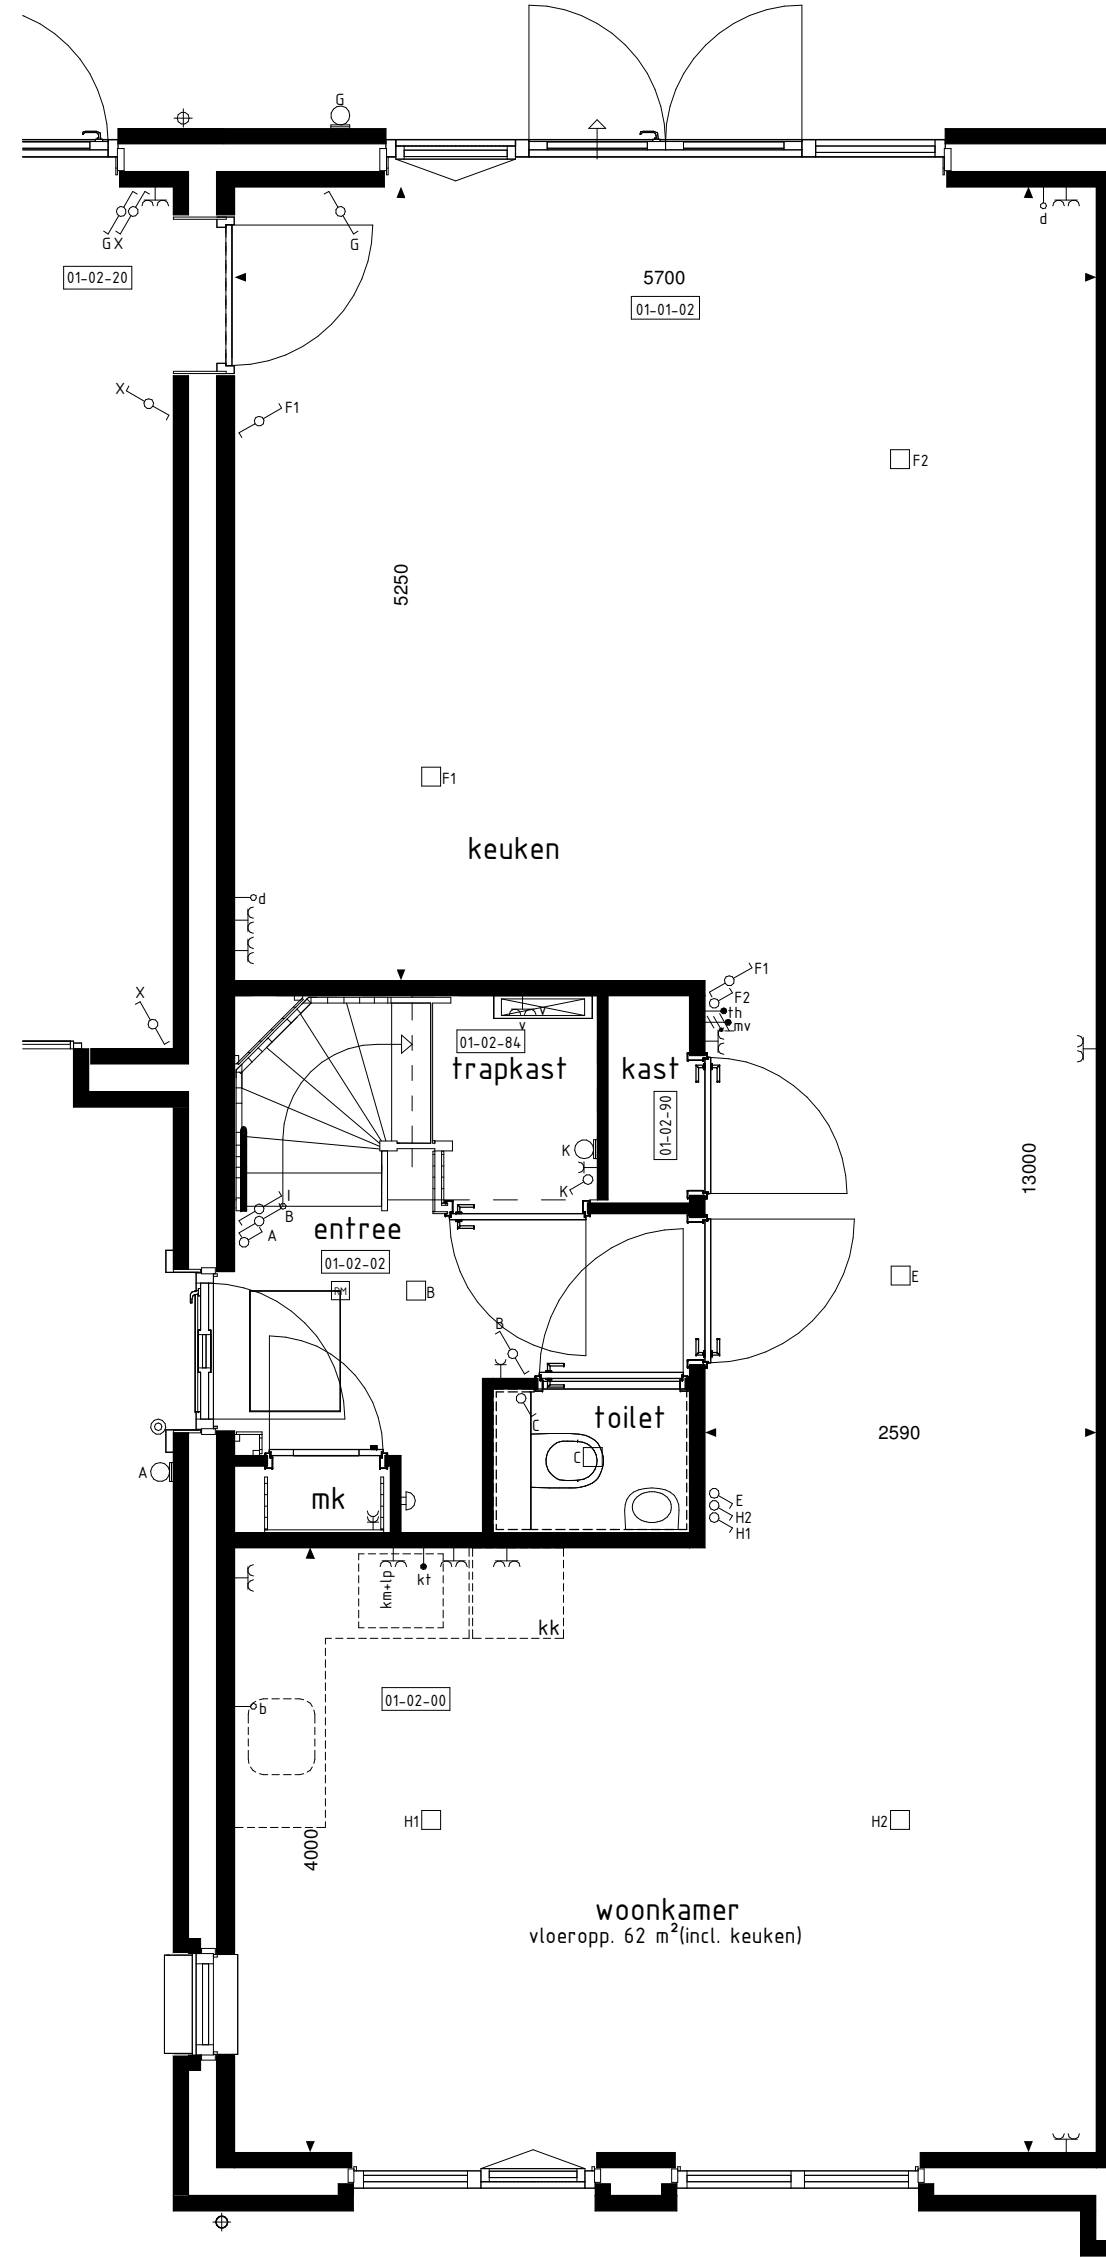


BEGANE GROND

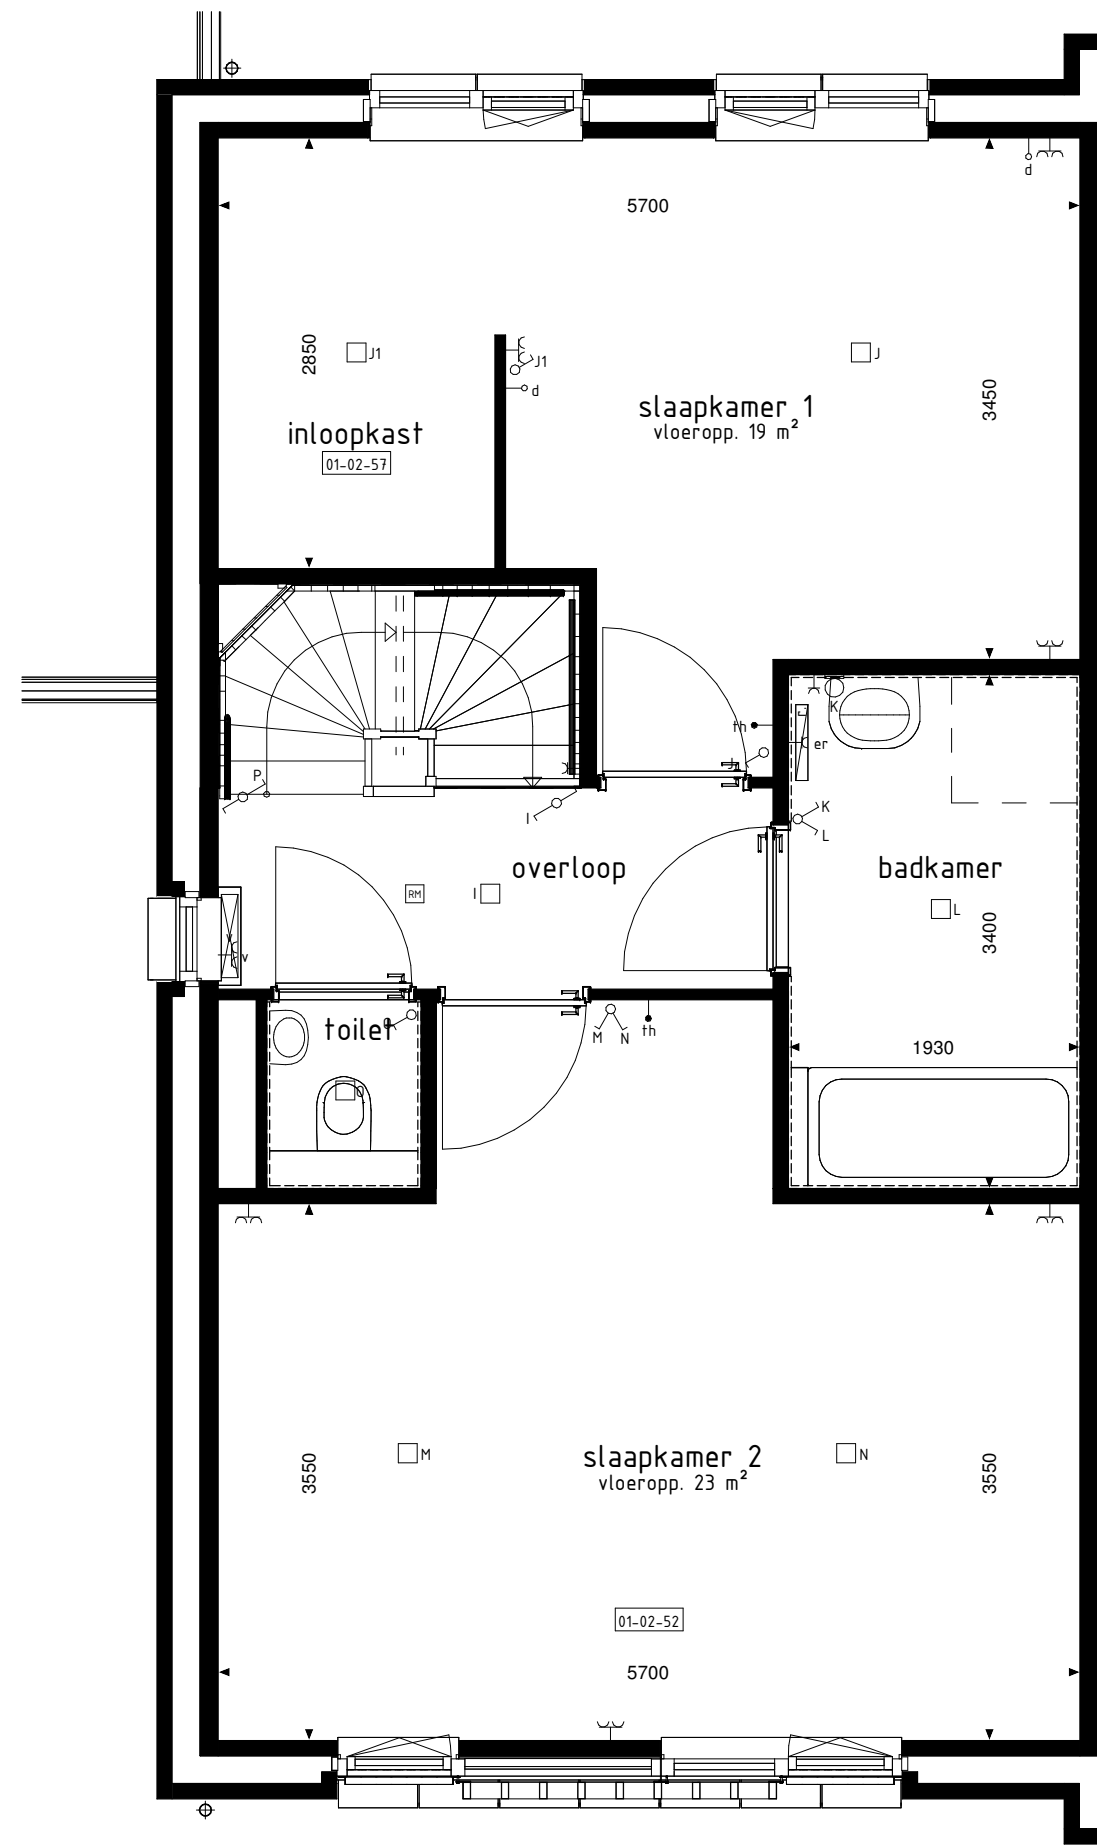


1e VERDIEPING

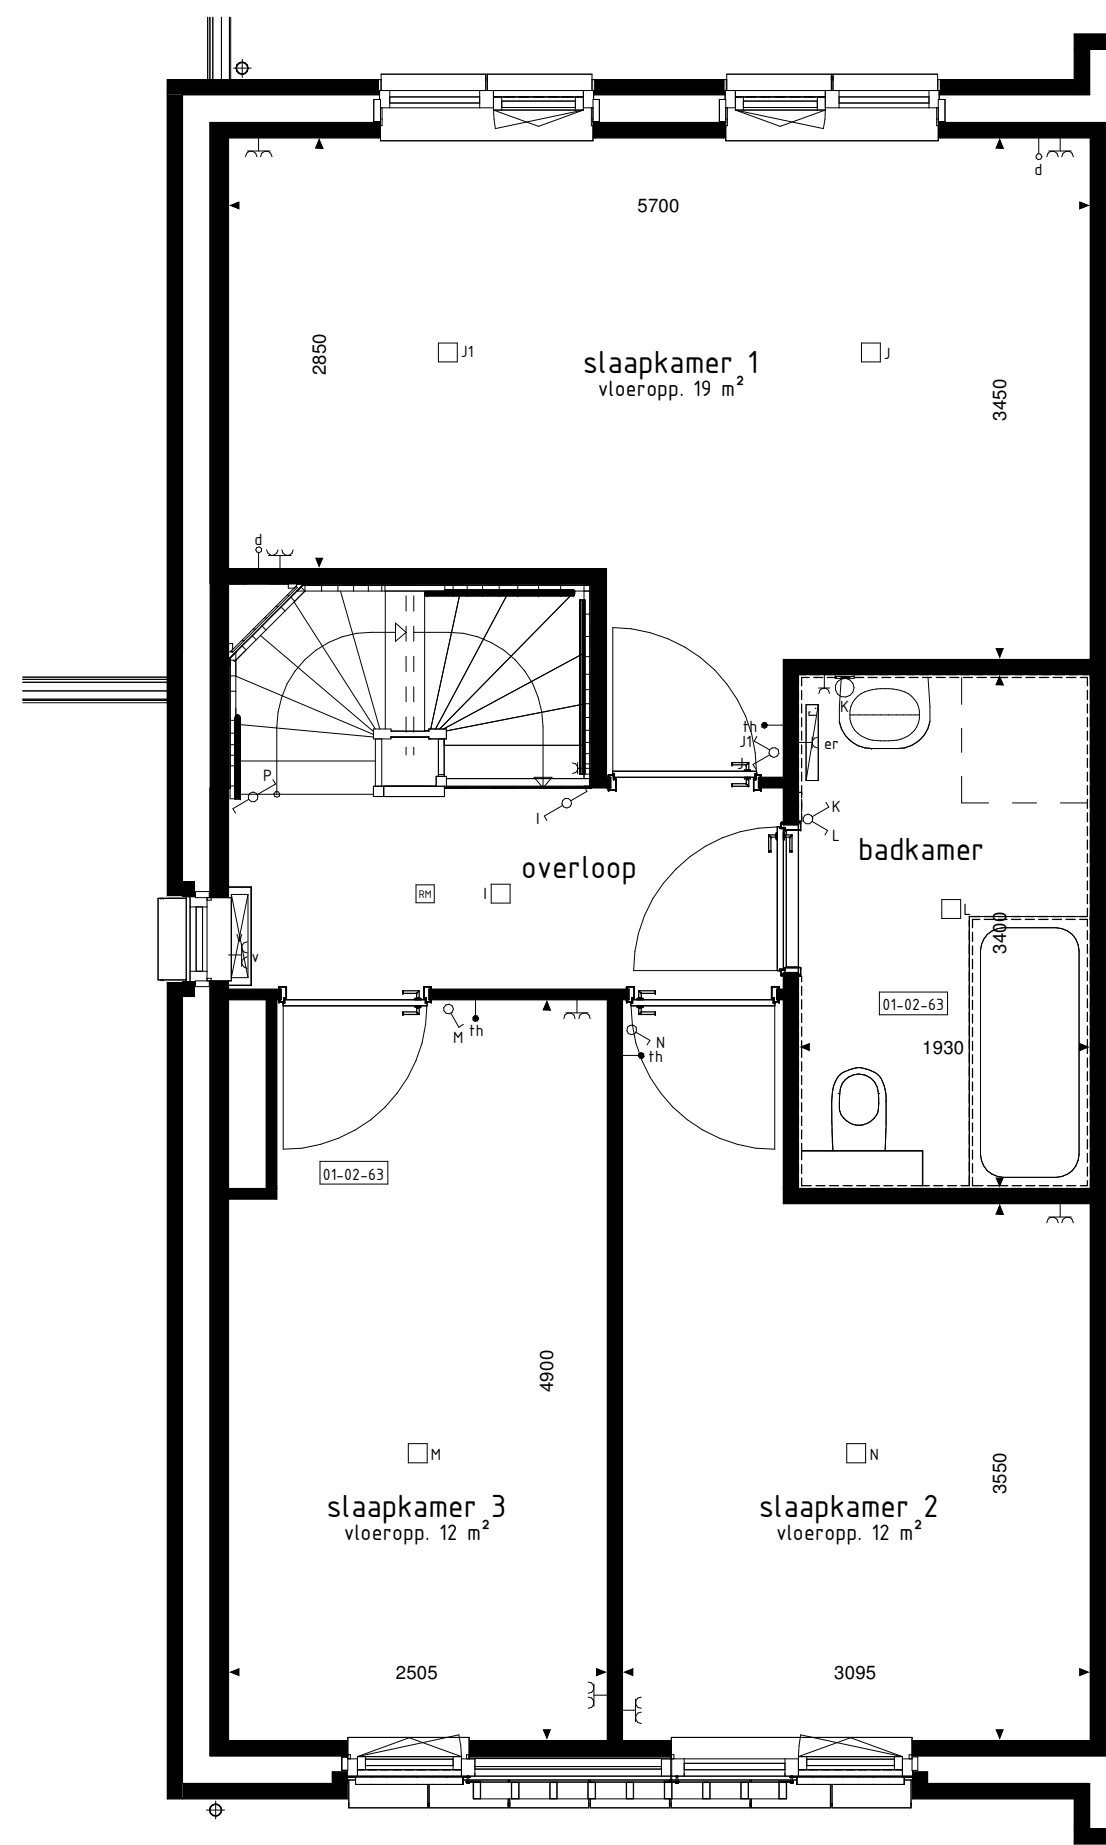


1e VERDIEPING

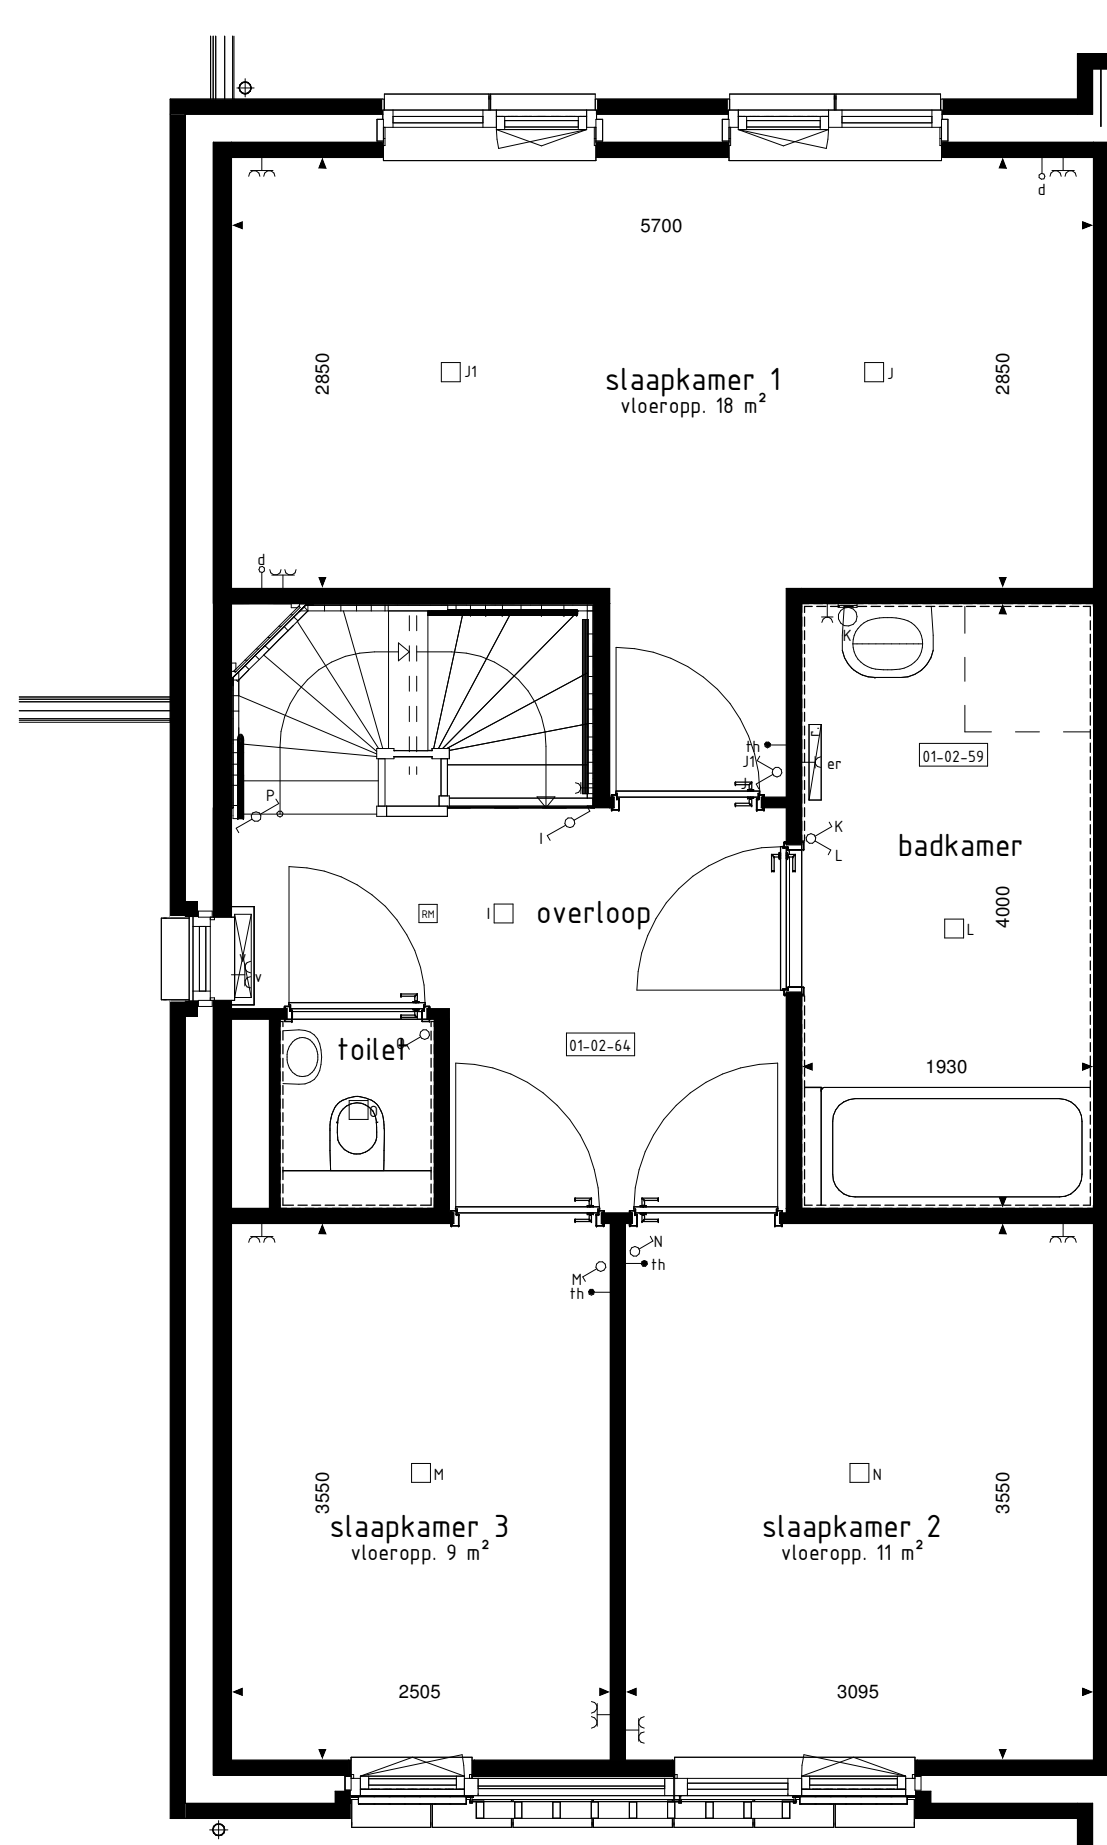


1e VERDIEPING

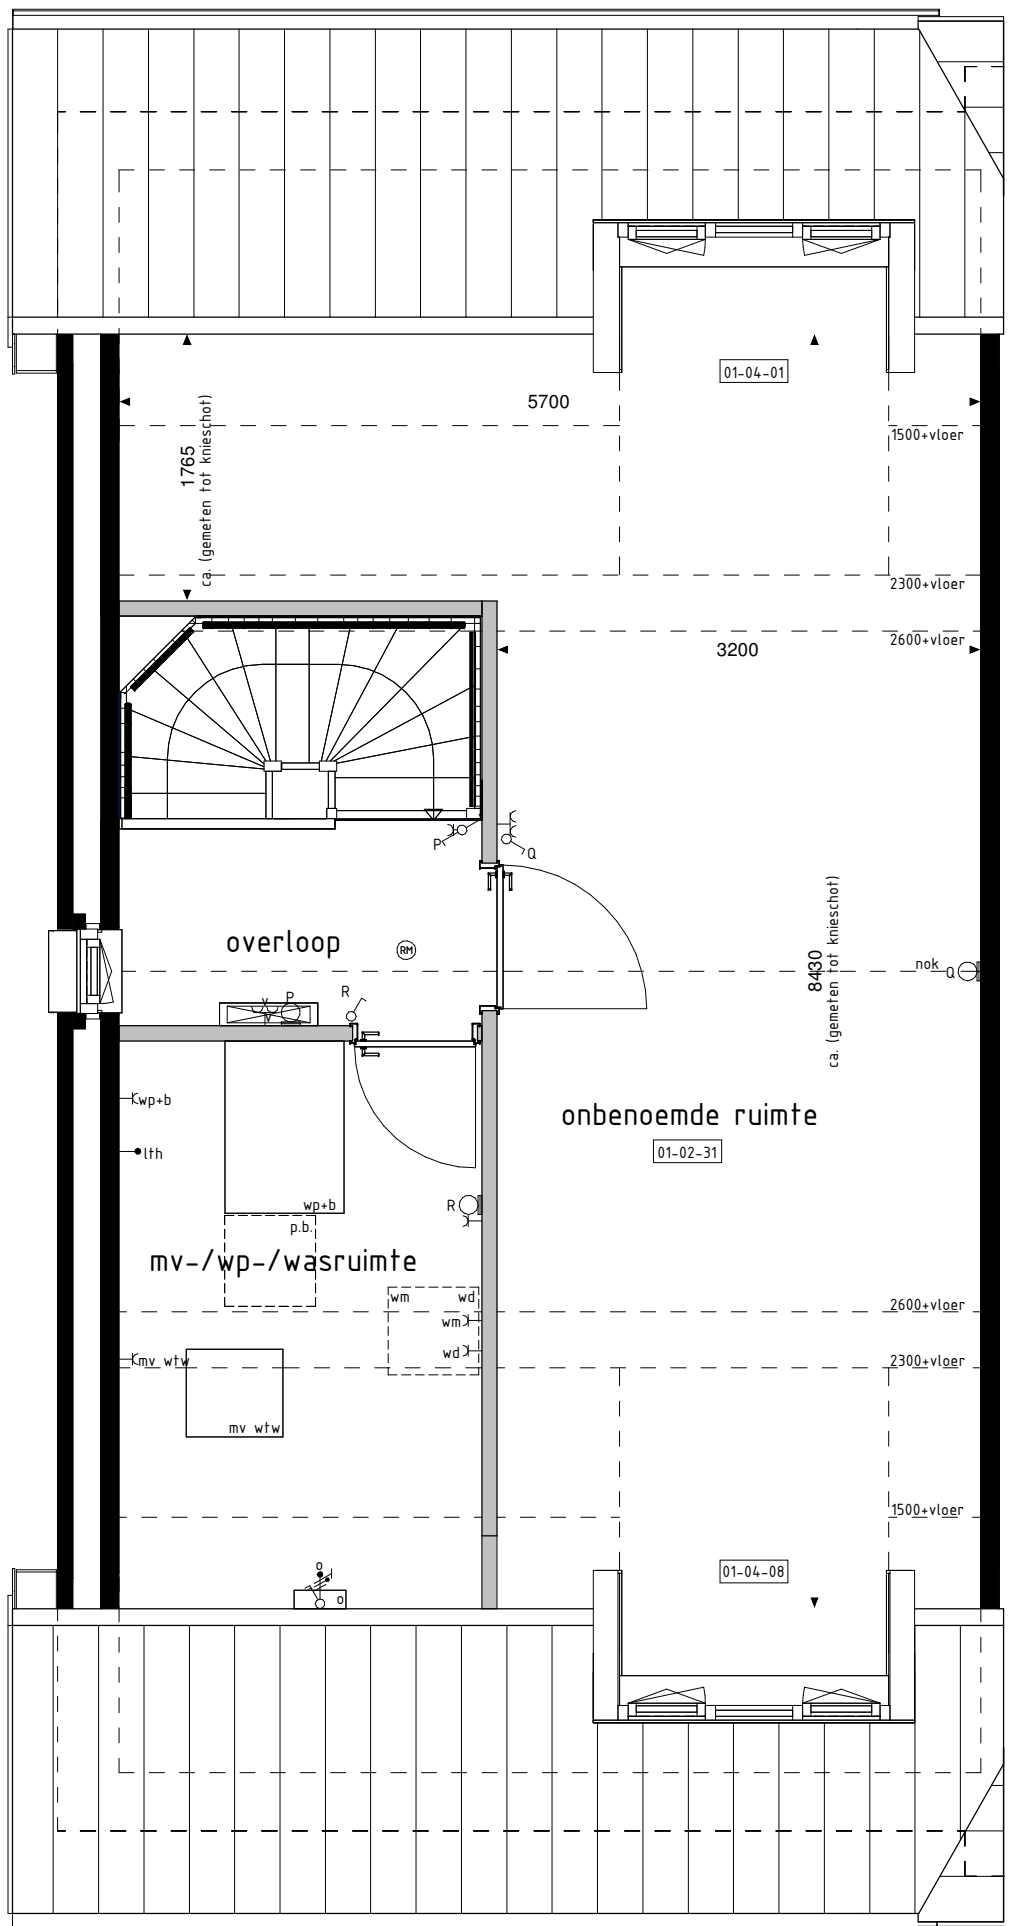


2e VERDIEPING

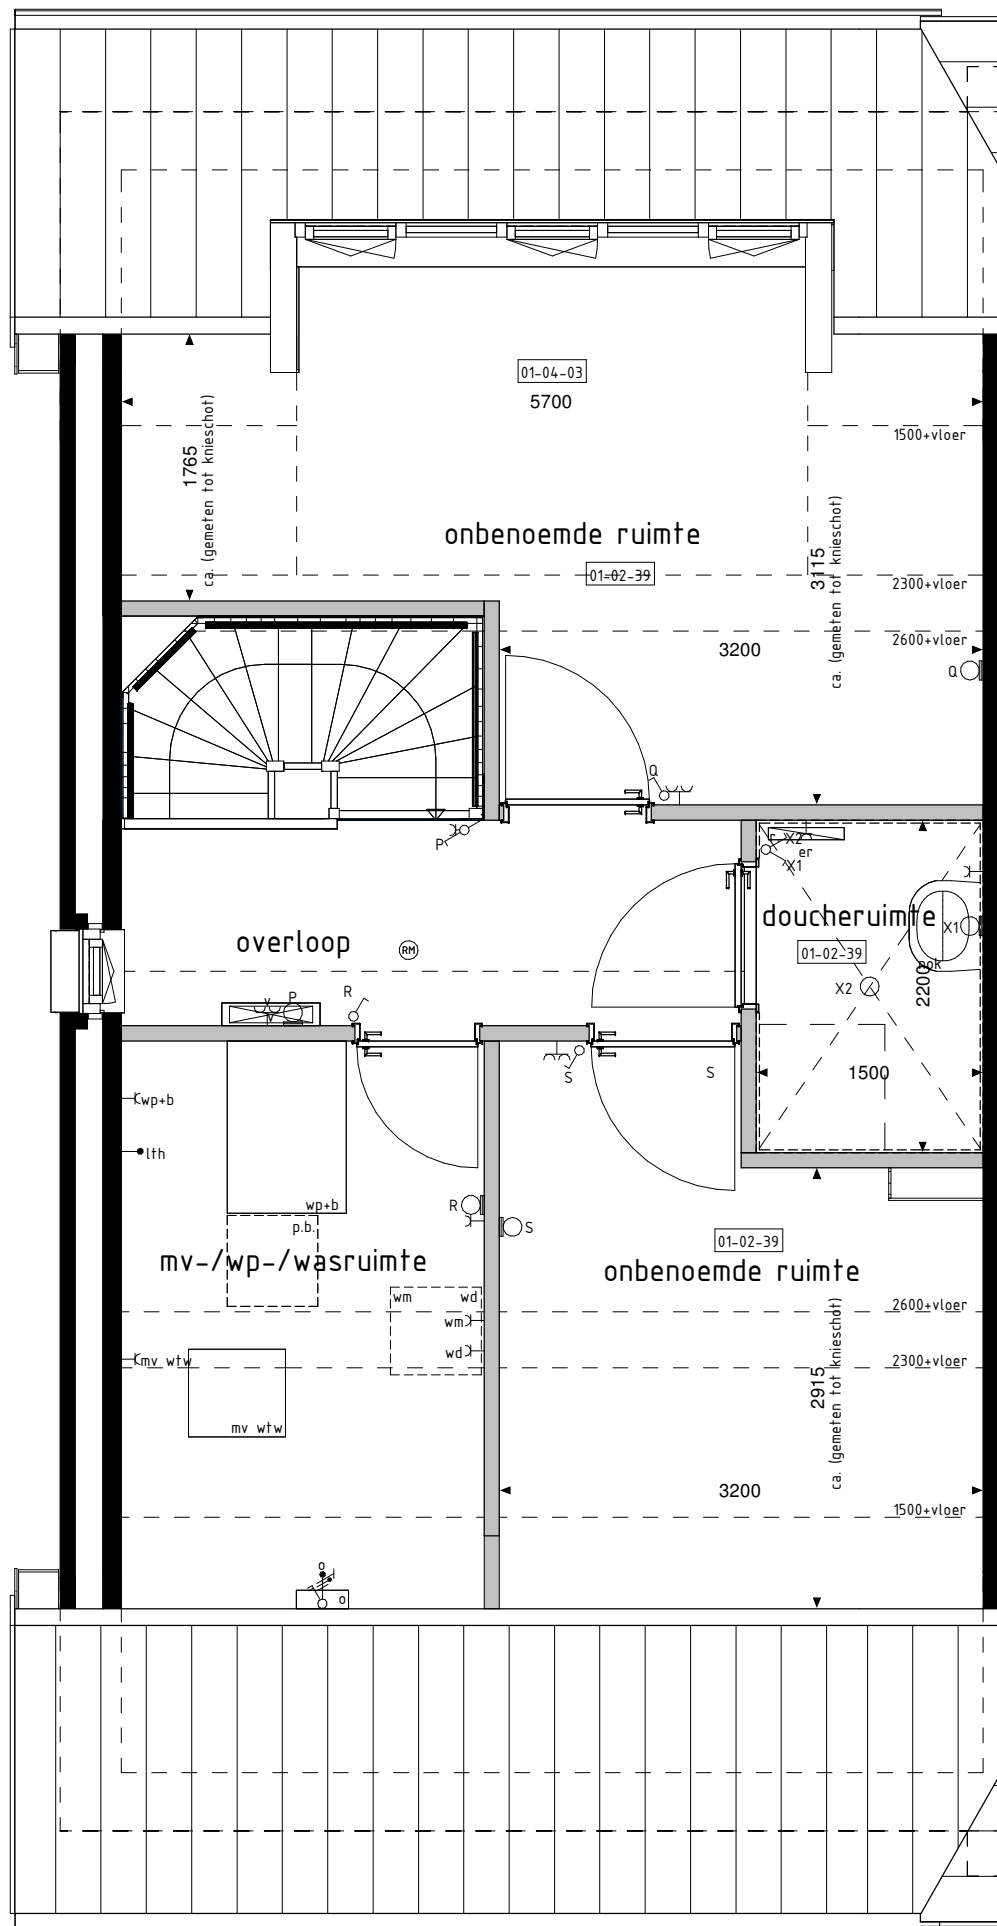

2e VERDIEPING

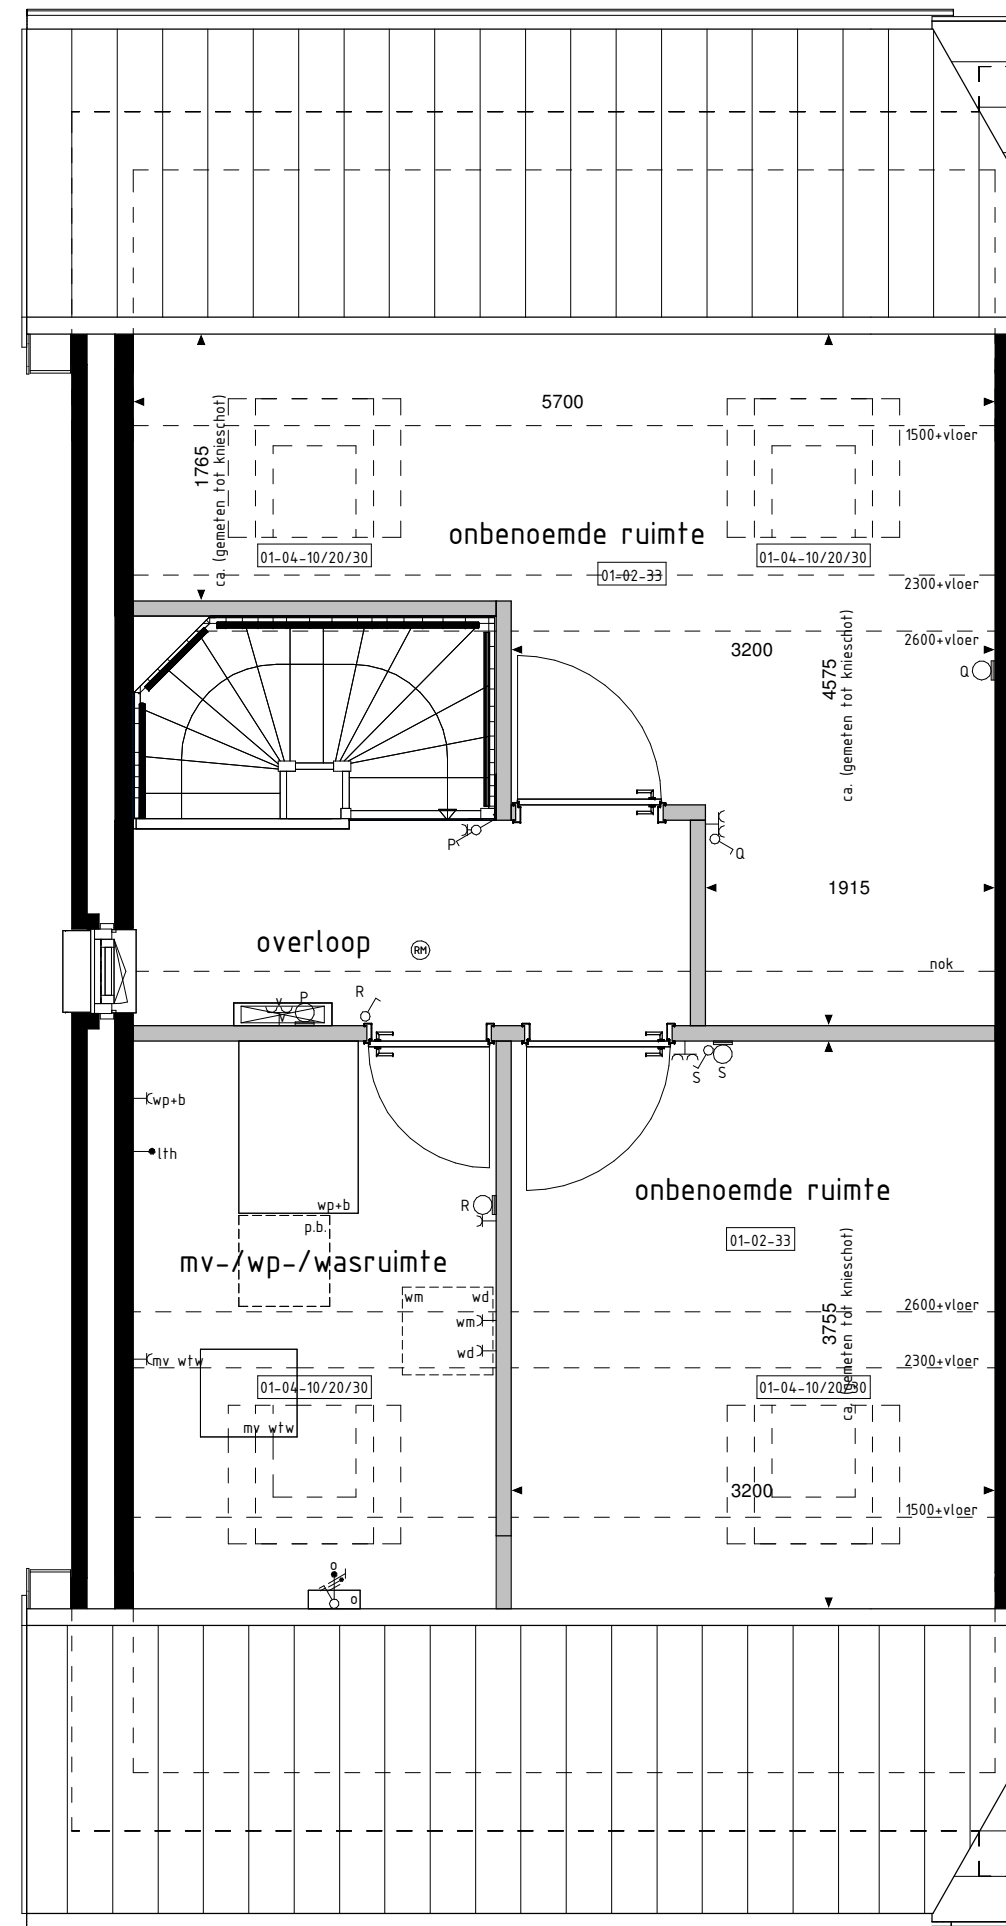

2e VERDIEPING

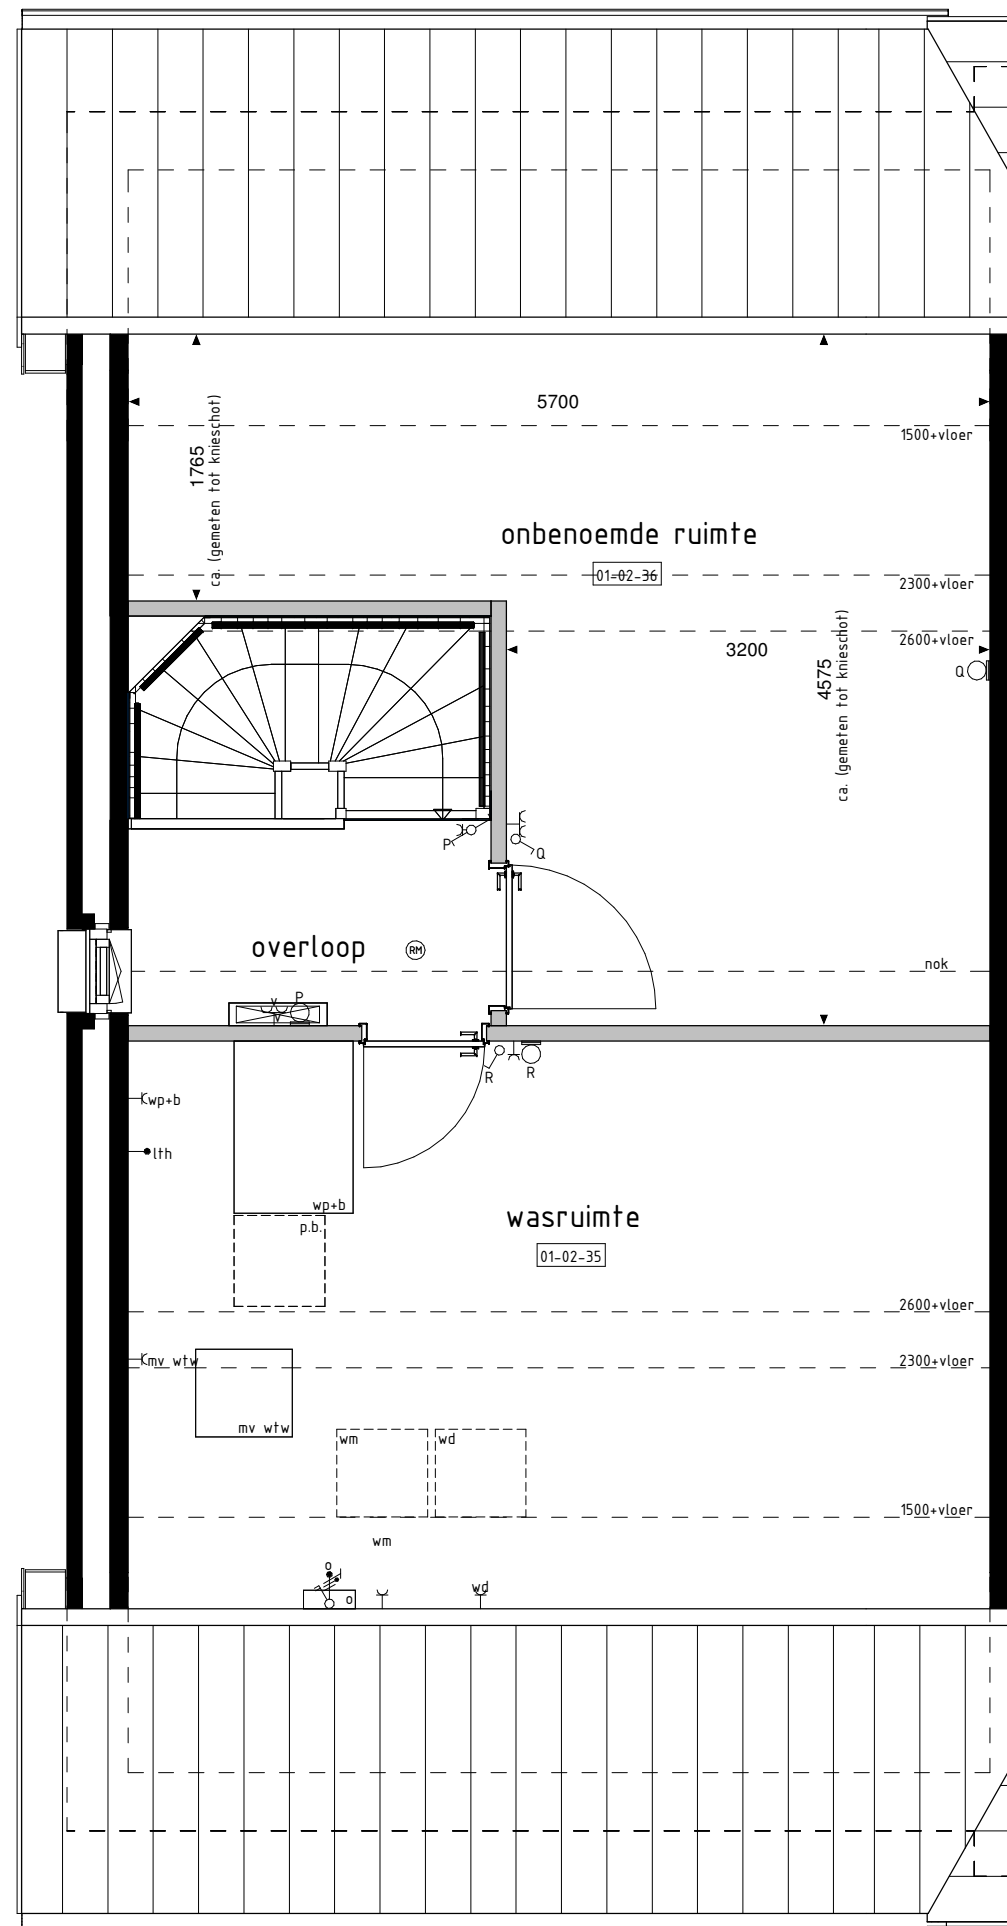

2e VERDIEPING

RENNVOI OPTIES

- 01-01-01 Ubreiding 120mm aan achterzijde woning.
- 01-01-02 Ubreiding 140mm aan achterzijde woning.
- 01-02-08 Keuken in woonkamer.
- 01-02-02 Vergrotten entree (inclusief verschuiven toilet).
- 01-02-20 Doorkeuze tussen garage en woning (positie aan zijde achtergevel).
- 01-02-31 Onbenaemde ruimte op 2e verdieping.
- 01-02-33 Twee onbenaemde ruimten op de 2e verdieping.
- 01-02-35 Woonruimte op 2e verdieping.
- 01-02-36 Onbenaemde ruimte op 2e verdieping (alleen mogelijk i.c.m. optie 01-02-35).
- 01-02-39 Doucheruimte inclusief tegelwerk en sanitair en twee onbenaemde ruimten op 2e verdieping.
- 01-02-52 Samenhangen slaapkamer 2-1.
- 01-02-51 Inloopkast in slaapkamer 1.
- 01-02-59 Vergrotten badkamer (inclusief tegelwerk, exclusief aanpassing sanitair).
- 01-02-63 Verplaatsen closet naar badkamer i.c.m. vergrotten slaapkamer 3 en vervallen van separate toilettruimte op de 1e verdieping (inclusief vervallen tegelwerk, exclusief aanpassing sanitair).
- 01-02-64 Vergrotten van overloop (alleen mogelijk i.c.m. optie 01-02-63).
- 01-02-83 Trapkast zonder vergrotten entree en toegang vanuit entree.
- 01-02-86 Trapkast i.c.m. optie 01-02-02).
- 01-02-90 Vaste keel (alleen mogelijk i.c.m. optie 01-02-02).
- 01-03-01 Schuifpui in achtergevel i.p.v. basis keel.
- 01-03-31 Doorkeuze garage achtergevel verplaatsen naar zijgevel.
- 01-04-01 Dakkapel in achtergevel (breedte ca. 1800mm).
- 01-04-03 Dakkapel in achtergevel (breedte ca. 3400mm).
- 01-04-08 Dakkapel in voorgevel (breedte ca. 1800mm).
- 01-04-10 Dakvenster (b.r.a.h. ca. 780x1800mm).
- 01-04-20 Dakvenster (b.r.a.h. ca. 780x1800mm).
- 01-04-30 Dakvenster (b.r.a.h. ca. 550x780mm).

- 01-04-01 Dakkapel in achtergevel (breedte ca. 1800mm).
- 01-04-03 Dakkapel in achtergevel (breedte ca. 3400mm).
- 01-04-08 Dakkapel in voorgevel (breedte ca. 1800mm).
- 01-04-10 Dakvenster (b.r.a.h. ca. 780x1800mm).
- 01-04-20 Dakvenster (b.r.a.h. ca. 780x1800mm).
- 01-04-30 Dakvenster (b.r.a.h. ca. 550x780mm).

- 01-04-01 Dakkapel in achtergevel (breedte ca. 1800mm).
- 01-04-03 Dakkapel in achtergevel (breedte ca. 3400mm).
- 01-04-08 Dakkapel in voorgevel (breedte ca. 1800mm).
- 01-04-10 Dakvenster (b.r.a.h. ca. 780x1800mm).
- 01-04-20 Dakvenster (b.r.a.h. ca. 780x1800mm).
- 01-04-30 Dakvenster (b.r.a.h. ca. 550x780mm).

BOUWKUNDIG RENVOOI

- schakelaar enkel
- schakelaar dubbel
- wisselschakelaar
- regeling mech. ventilatie
- plafondlichtpunt
- plafondlichtpunt opbouw
- wandlichtpunt
- rookmelder
- rookmelder opbouw
- geaard wandcontactdoos enkel
- geaard wandcontactdoos dubbel opbouw
- geaard wandcontactdoos dubbel inbouw
- schel
- deurbel
- aansluitpunt dakraafstroom/relais (loos)
- aansluitpunt koelkast (loos)
- aansluitpunt boiler (loos)
- aansluitpunt boiler (loos)
- aansluitpunt thermostaat
- aansluitpunt thermostaat cv
- aansluitpunt elektrische radiator
- aansluitpunt omvormer f.b.v. zonnepanelen
- aansluitpunt warmtepomp
- aansluitpunt wasmachine
- aansluitpunt wasdroger
- aansluitpunt gebalanceerde ventilatie-eenheid
- aansluitpunt keukenmeubel - lichtpunt
- aansluitpunt vloerverwarming
- radiator
- vloerverwarming cv installatie
- optelplaats wasmachine
- optelplaats wasdroger
- optelplaats koelkast
- optelplaats gebalanceerde ventilatie-eenheid
- optelplaats warmtepomp - boiler
- optelplaats warmtepomp
- optelplaats boiler
- positie optioneel extra boiler
- optelplaats omvormer f.b.v. zonnepanelen
- zonnepanelen (positie indicatief)
- buitenkraan met schroep
- buitenkraan
- schroep

De voor uw woning van toepassing zijnde symbolen zijn opgenomen in de plattegronden.

Opties: gevelaanzichten en plattegronden

Woningtype
J1

PARIJSCH
BUTTENLINIE

Project : CULEMBORG 19 KOOPWONINGEN

Bouwnummers : 2

Schaal : zie tekening

Datum : 1 maart 2024

Tekeningnummer : VK-09

