


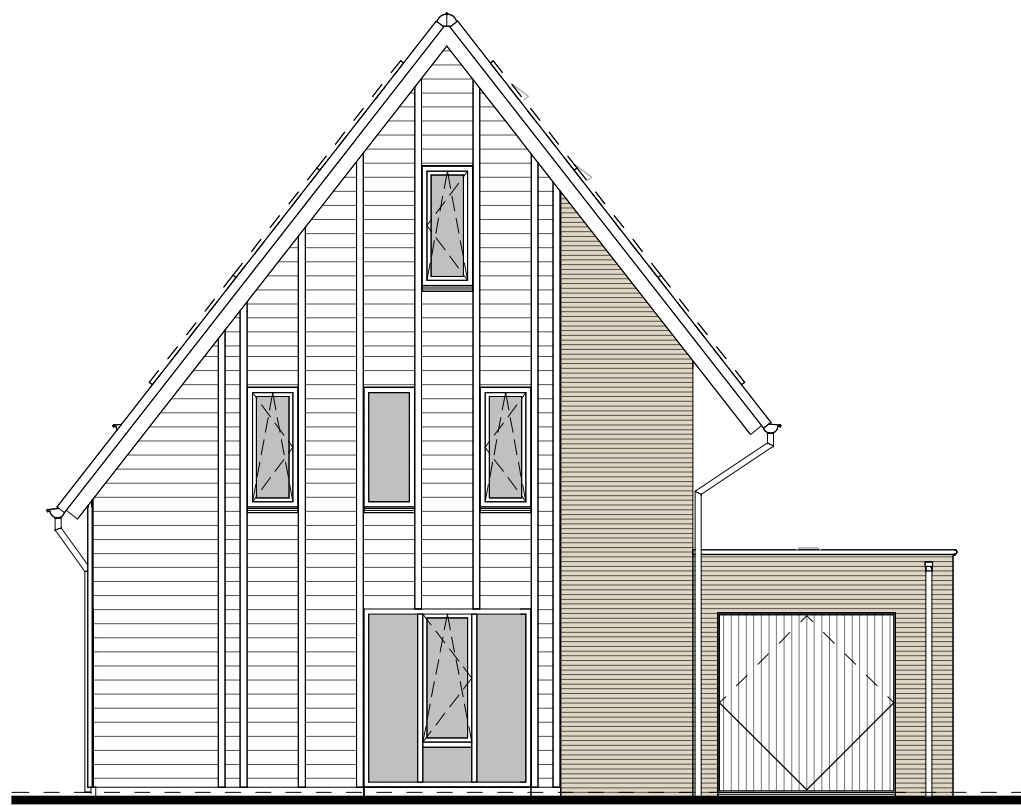

type F1sp
bwnr get.:16

VOORGEVEL



type F1sp
bwnr get.:16

RECHTERGEVEL




type F1sp
bwnr get.:16

ACHTERGEVEL




type F1sp
bwnr get.:16

LINKERGEVEL

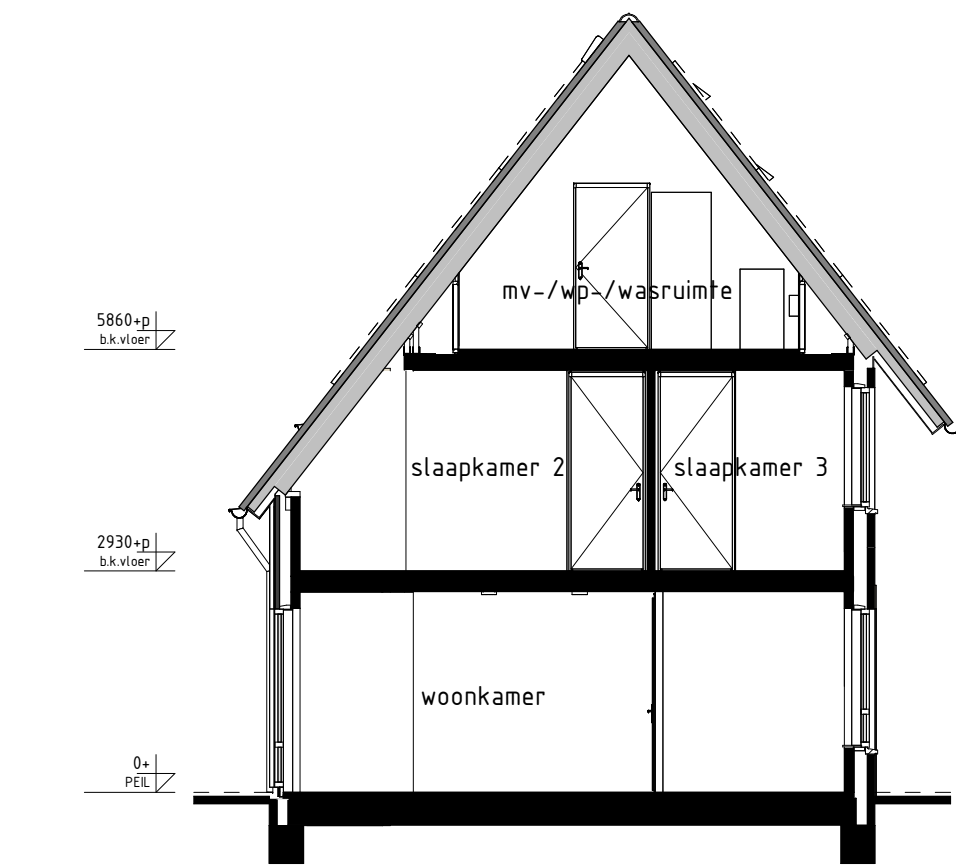

type F1sp
bwnr get.:16
DOORSNEDE F1sp-F1sp

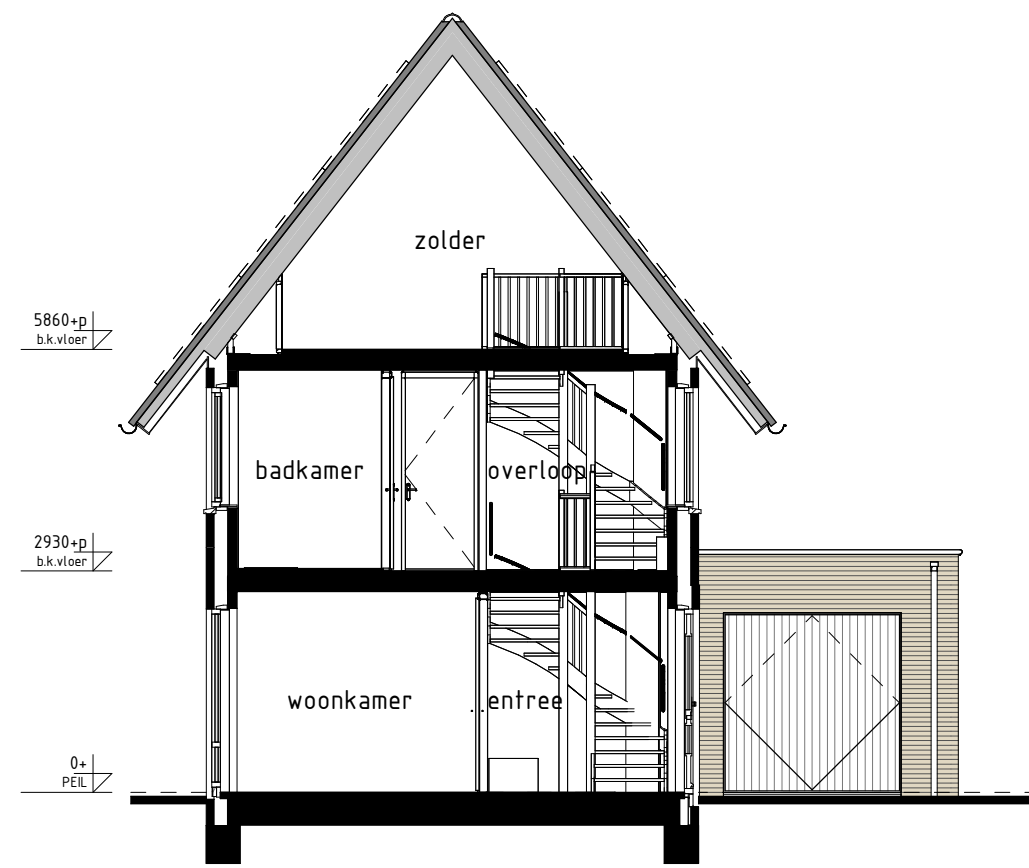


type F1sp
bwnr get.:16
DOORSNEDE F1sp'-F1sp'

BOUWKUNDIG RENVOOI

- schakelaar enkel
- schakelaar dubbel
- wisselschakelaar
- regeling mech. ventilatie
- plafondlichtpunt
- plafondlichtpunt opbouw
- wandlichtpunt
- rookmelder
- rookmelder opbouw
- geaard wandcontactdoos enkel
- geaard wandcontactdoos dubbel opbouw
- geaard wandcontactdoos dubbel volledig inbouw
- schel
- deurbel
- aansluitpunt data/telefoon/televisie (loos)
- aansluitpunt kookfoestel (loos)
- aansluitpunt kookfoestel (loos)
- aansluitpunt boiler (loos)
- aansluitpunt thermostaat
- aansluitpunt thermostaat cv
- aansluitpunt elektrische radiator
- aansluitpunt omvormer t.b.v. zonnepanelen
- aansluitpunt warmtepomp
- aansluitpunt wasmachine
- aansluitpunt wasdroger
- aansluitpunt gebalanceerde ventilatie-unit
- aansluitpunt keukennebel + lichtpunt
- aansluitpunt vloerverdelers
- radiator
- vloerverdelers cv installatie
- wn opstelplaats wasmachine
- wd opstelplaats wasdroger
- kk opstelplaats koelkast
- mv wlv opstelplaats gebalanceerde ventilatie-unit
- wp opstelplaats warmtepomp + boiler
- wp opstelplaats warmtepomp
- b opstelplaats boiler
- p.b. positie optioneel extra boiler
- o opstelplaats omvormer t.b.v. zonnepanelen
- zp zonnepanelen (positie indicatief)
- buitenkraan met schrobput
- buitenkraan
- schrobput


RENVOOI OPTIES

01-05-30 Optie zonnepanelen

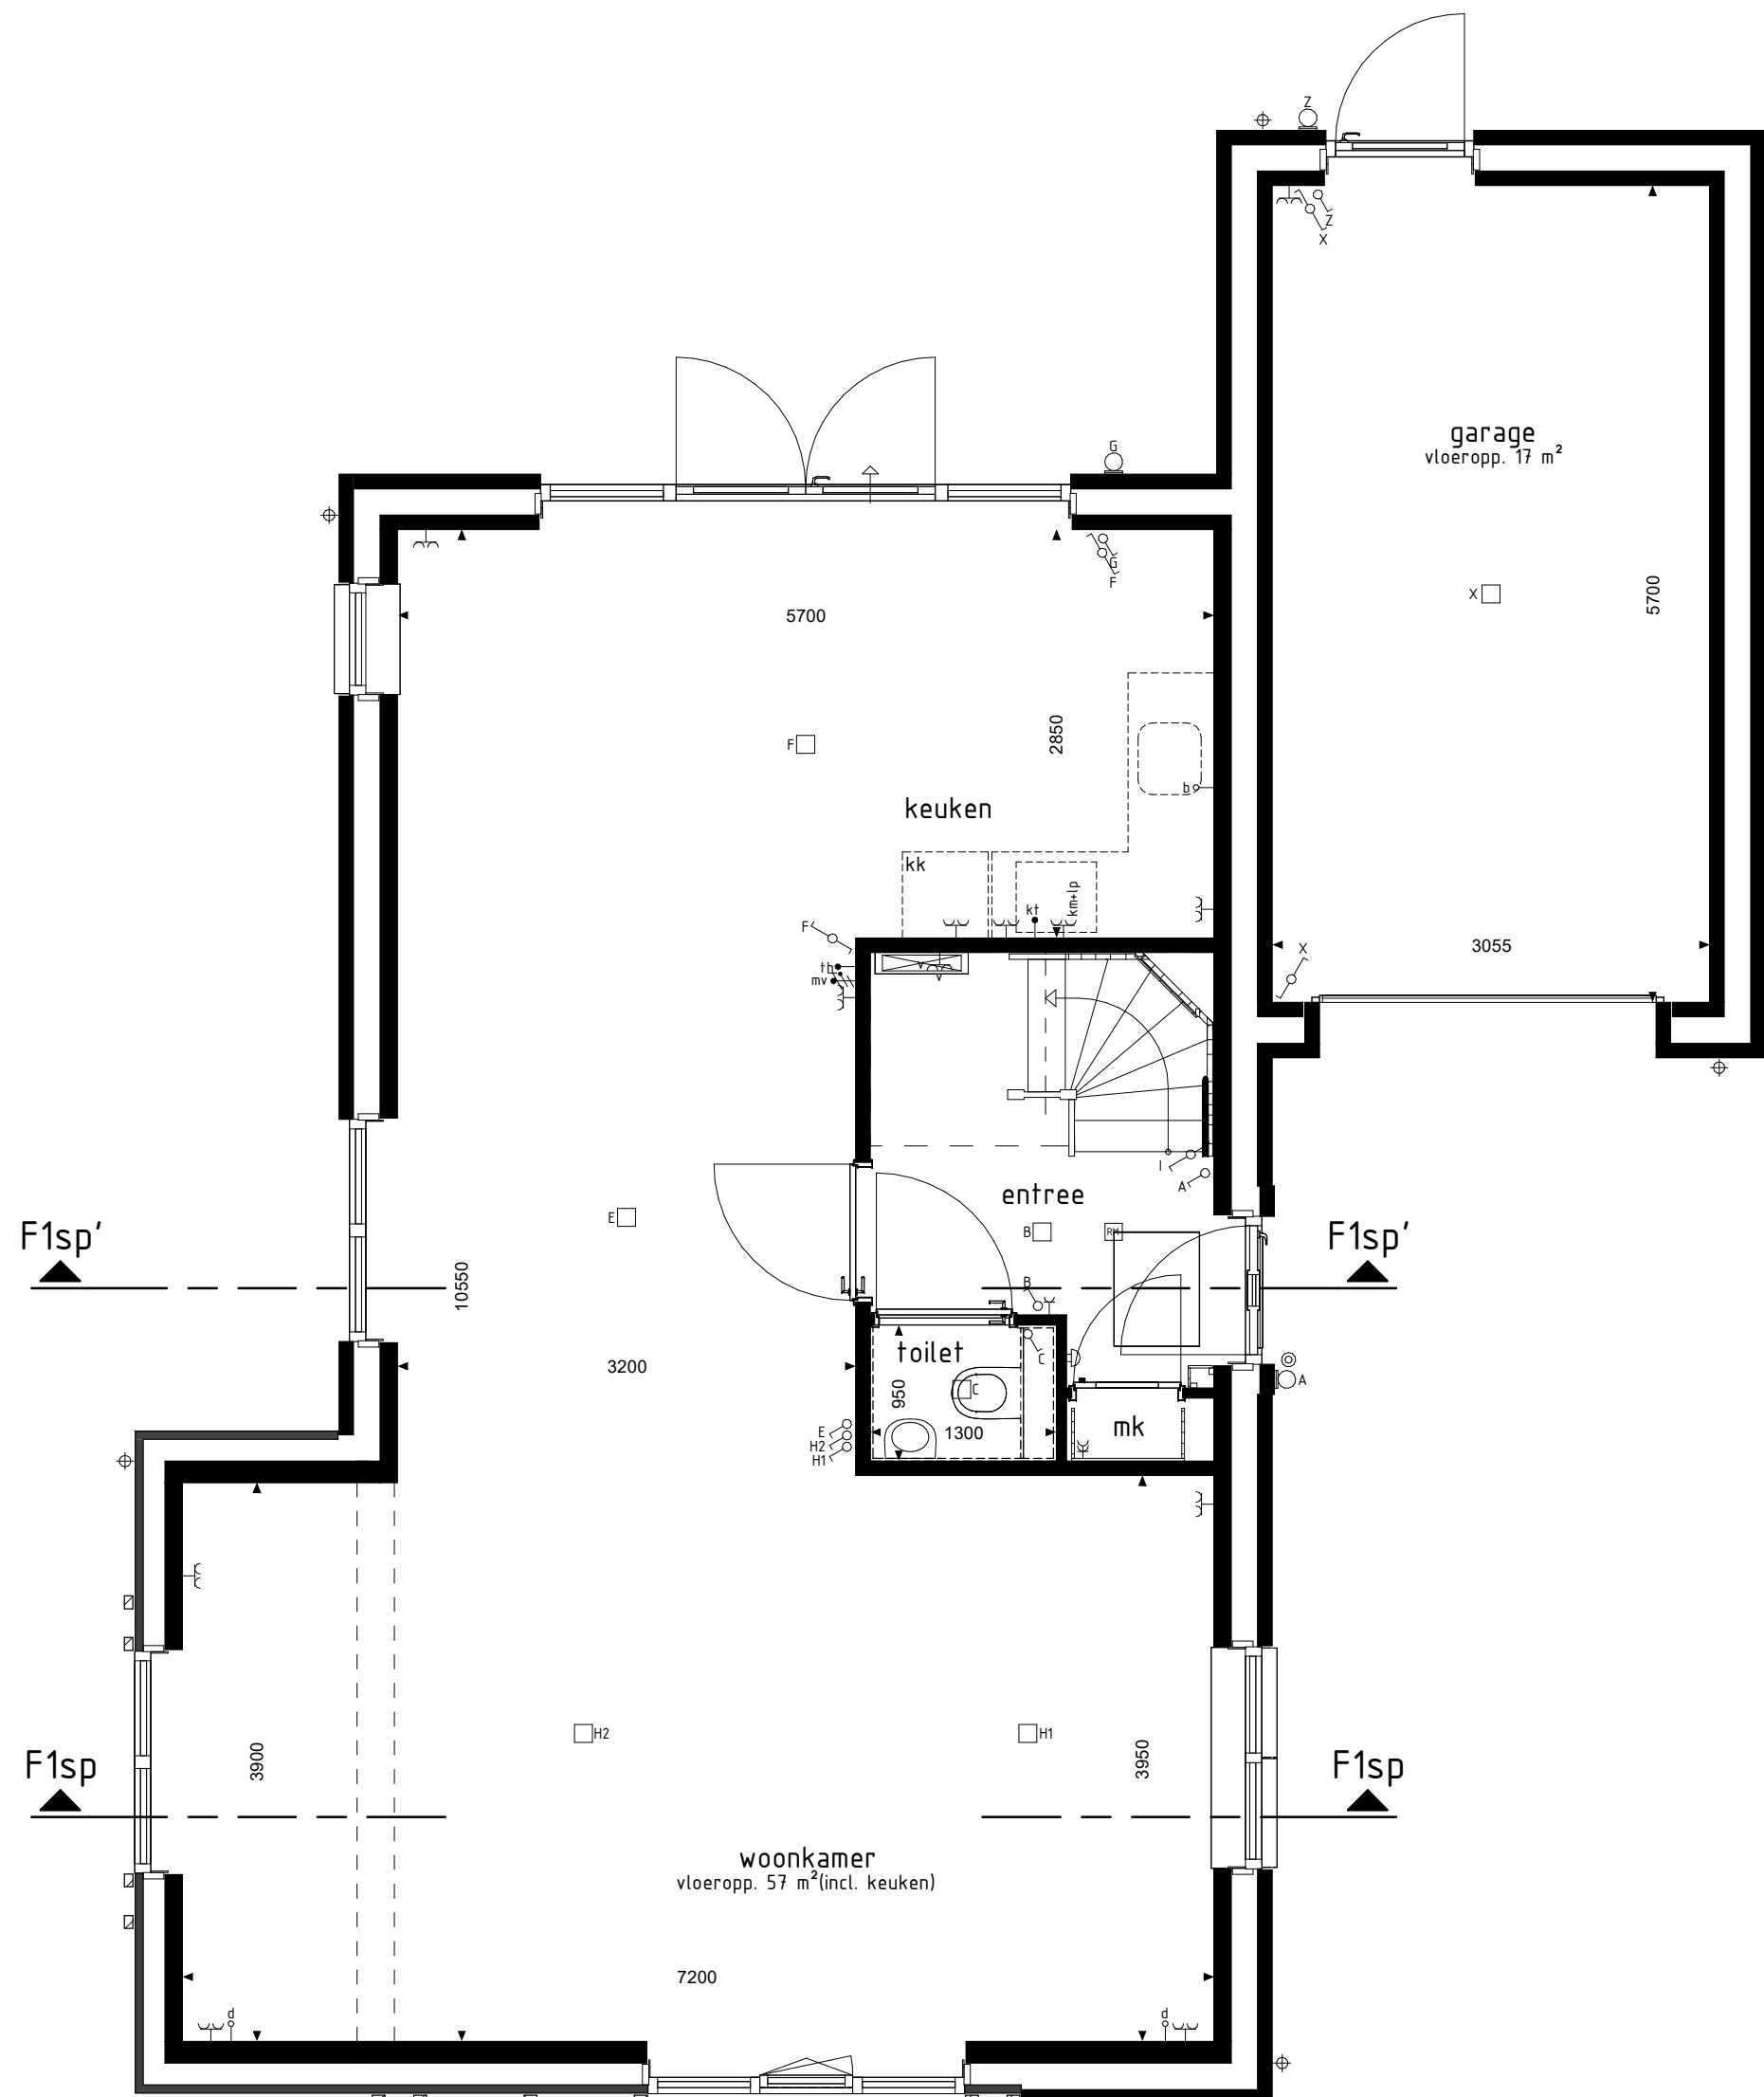


type F1sp
bwnr get.:16

BEGANE GROND

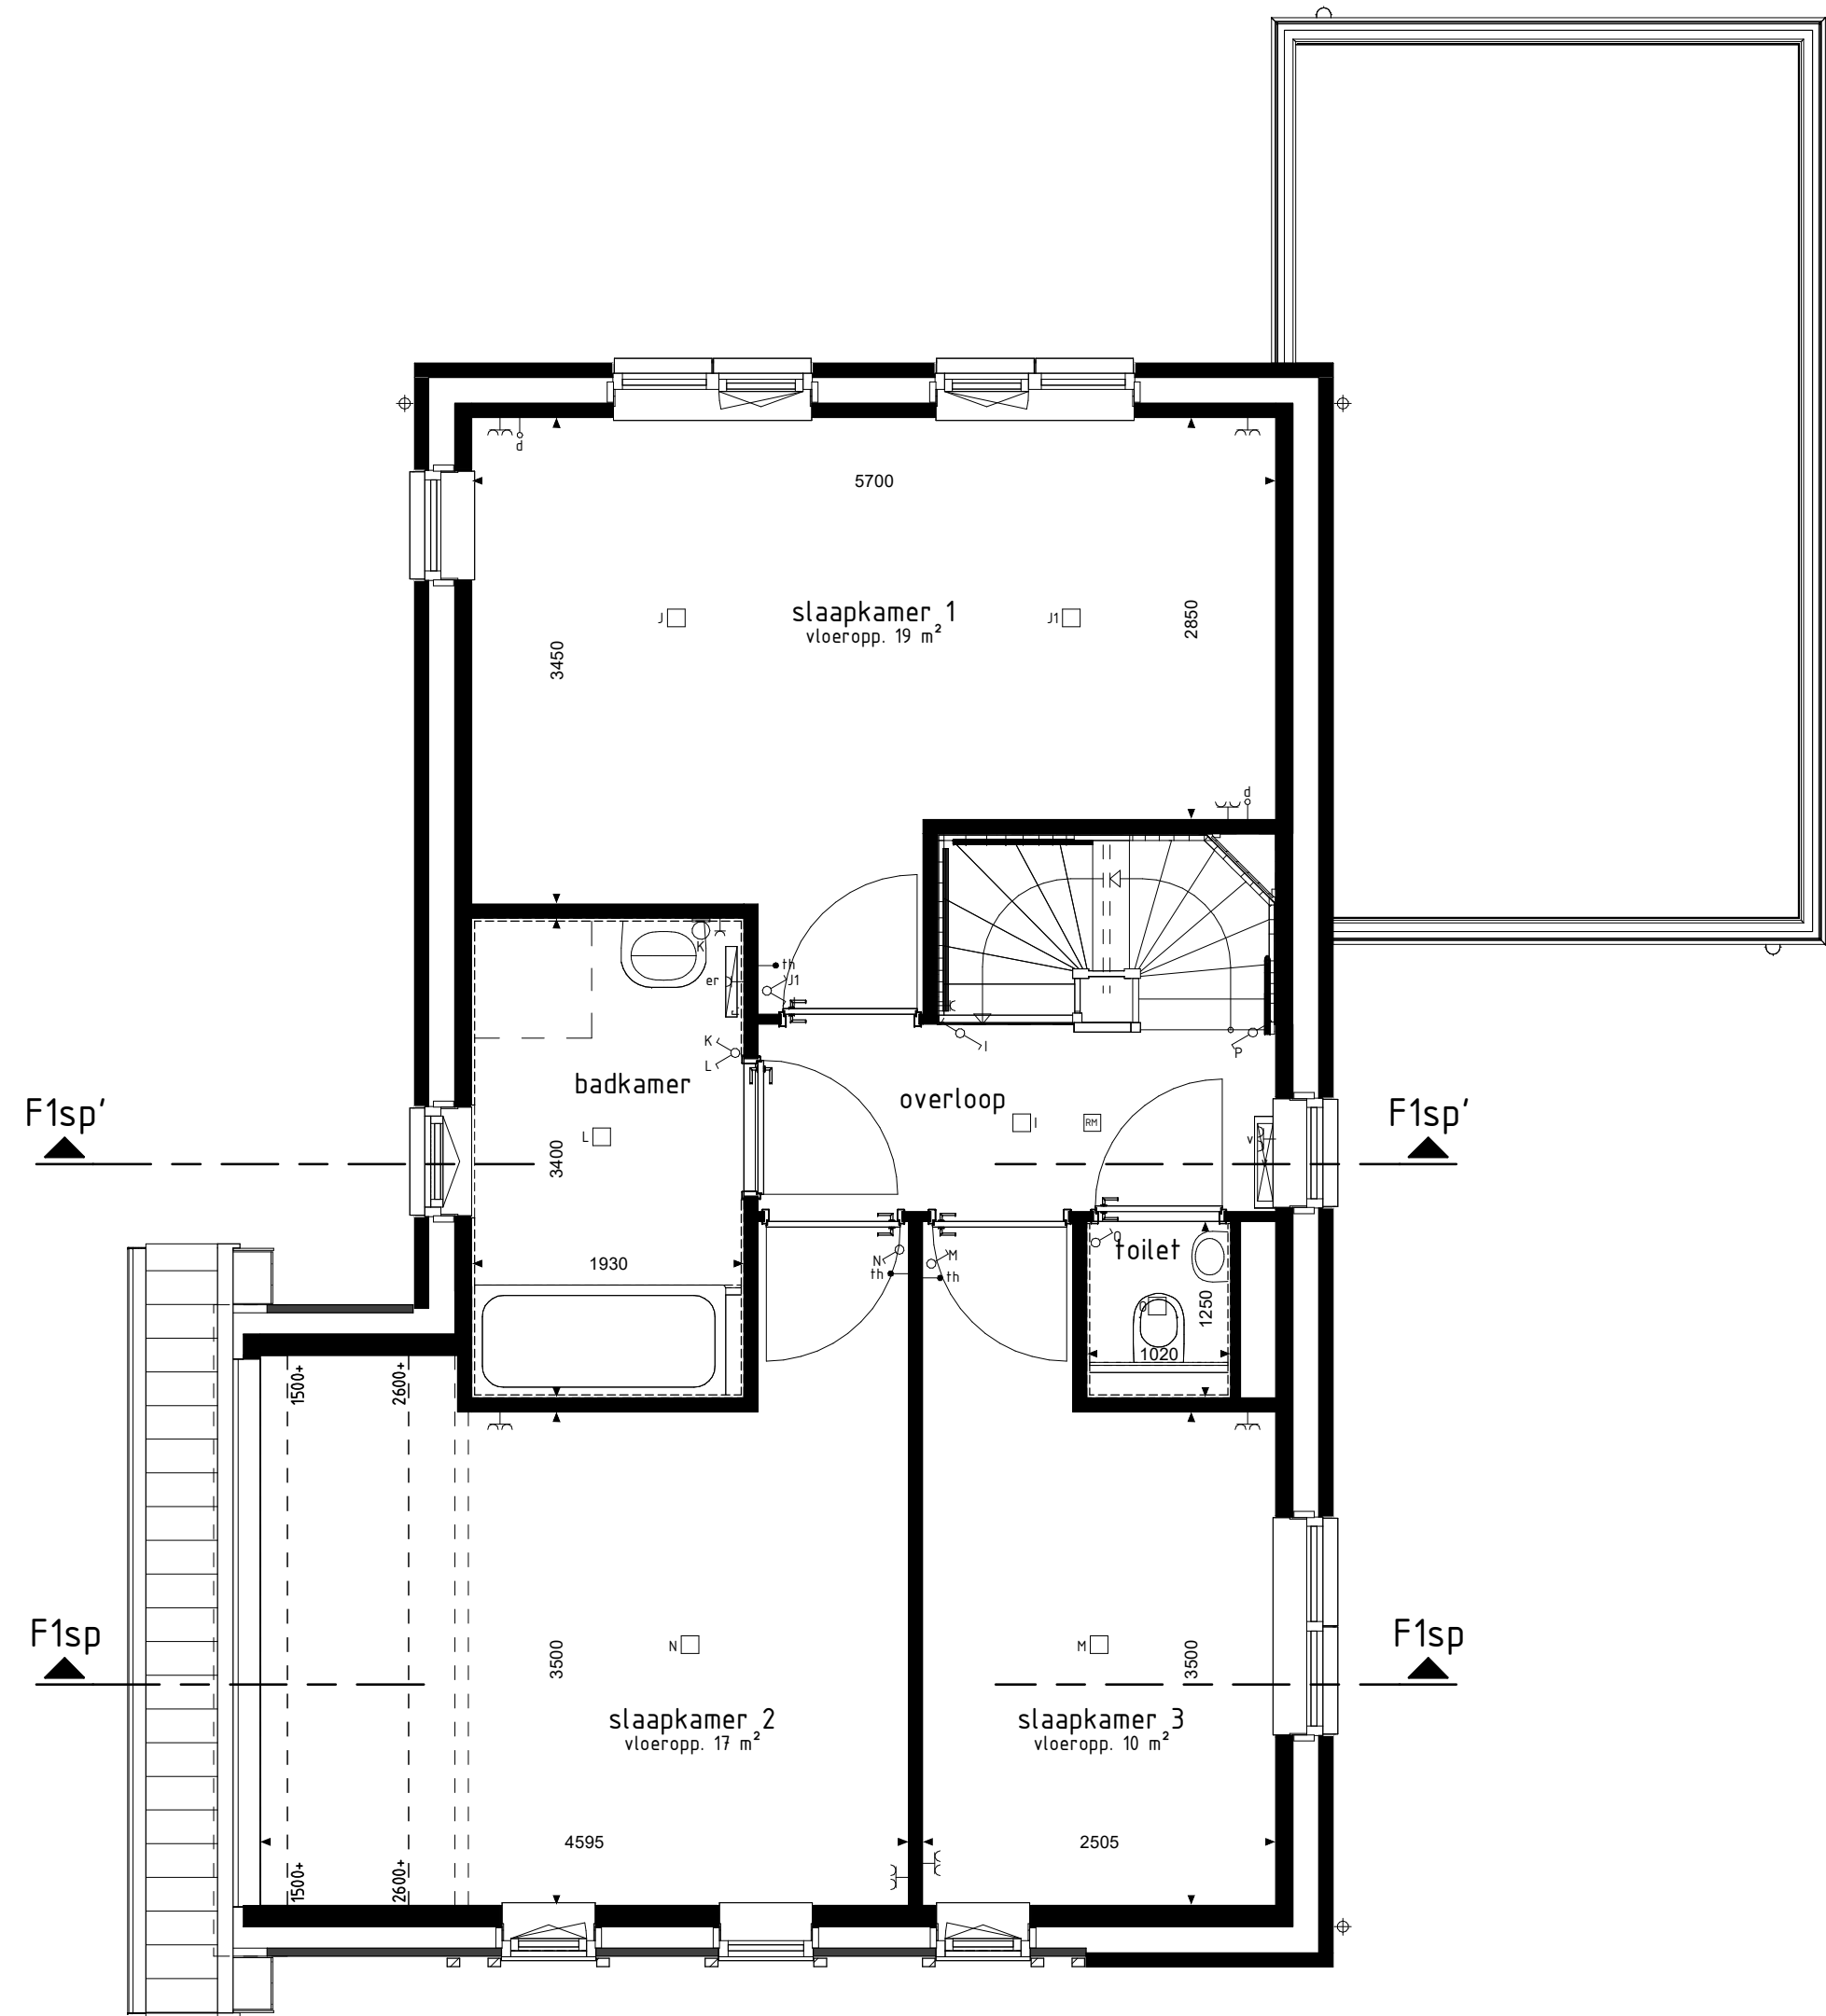

type F1sp
bwnr get.:16

1e VERDIEPING

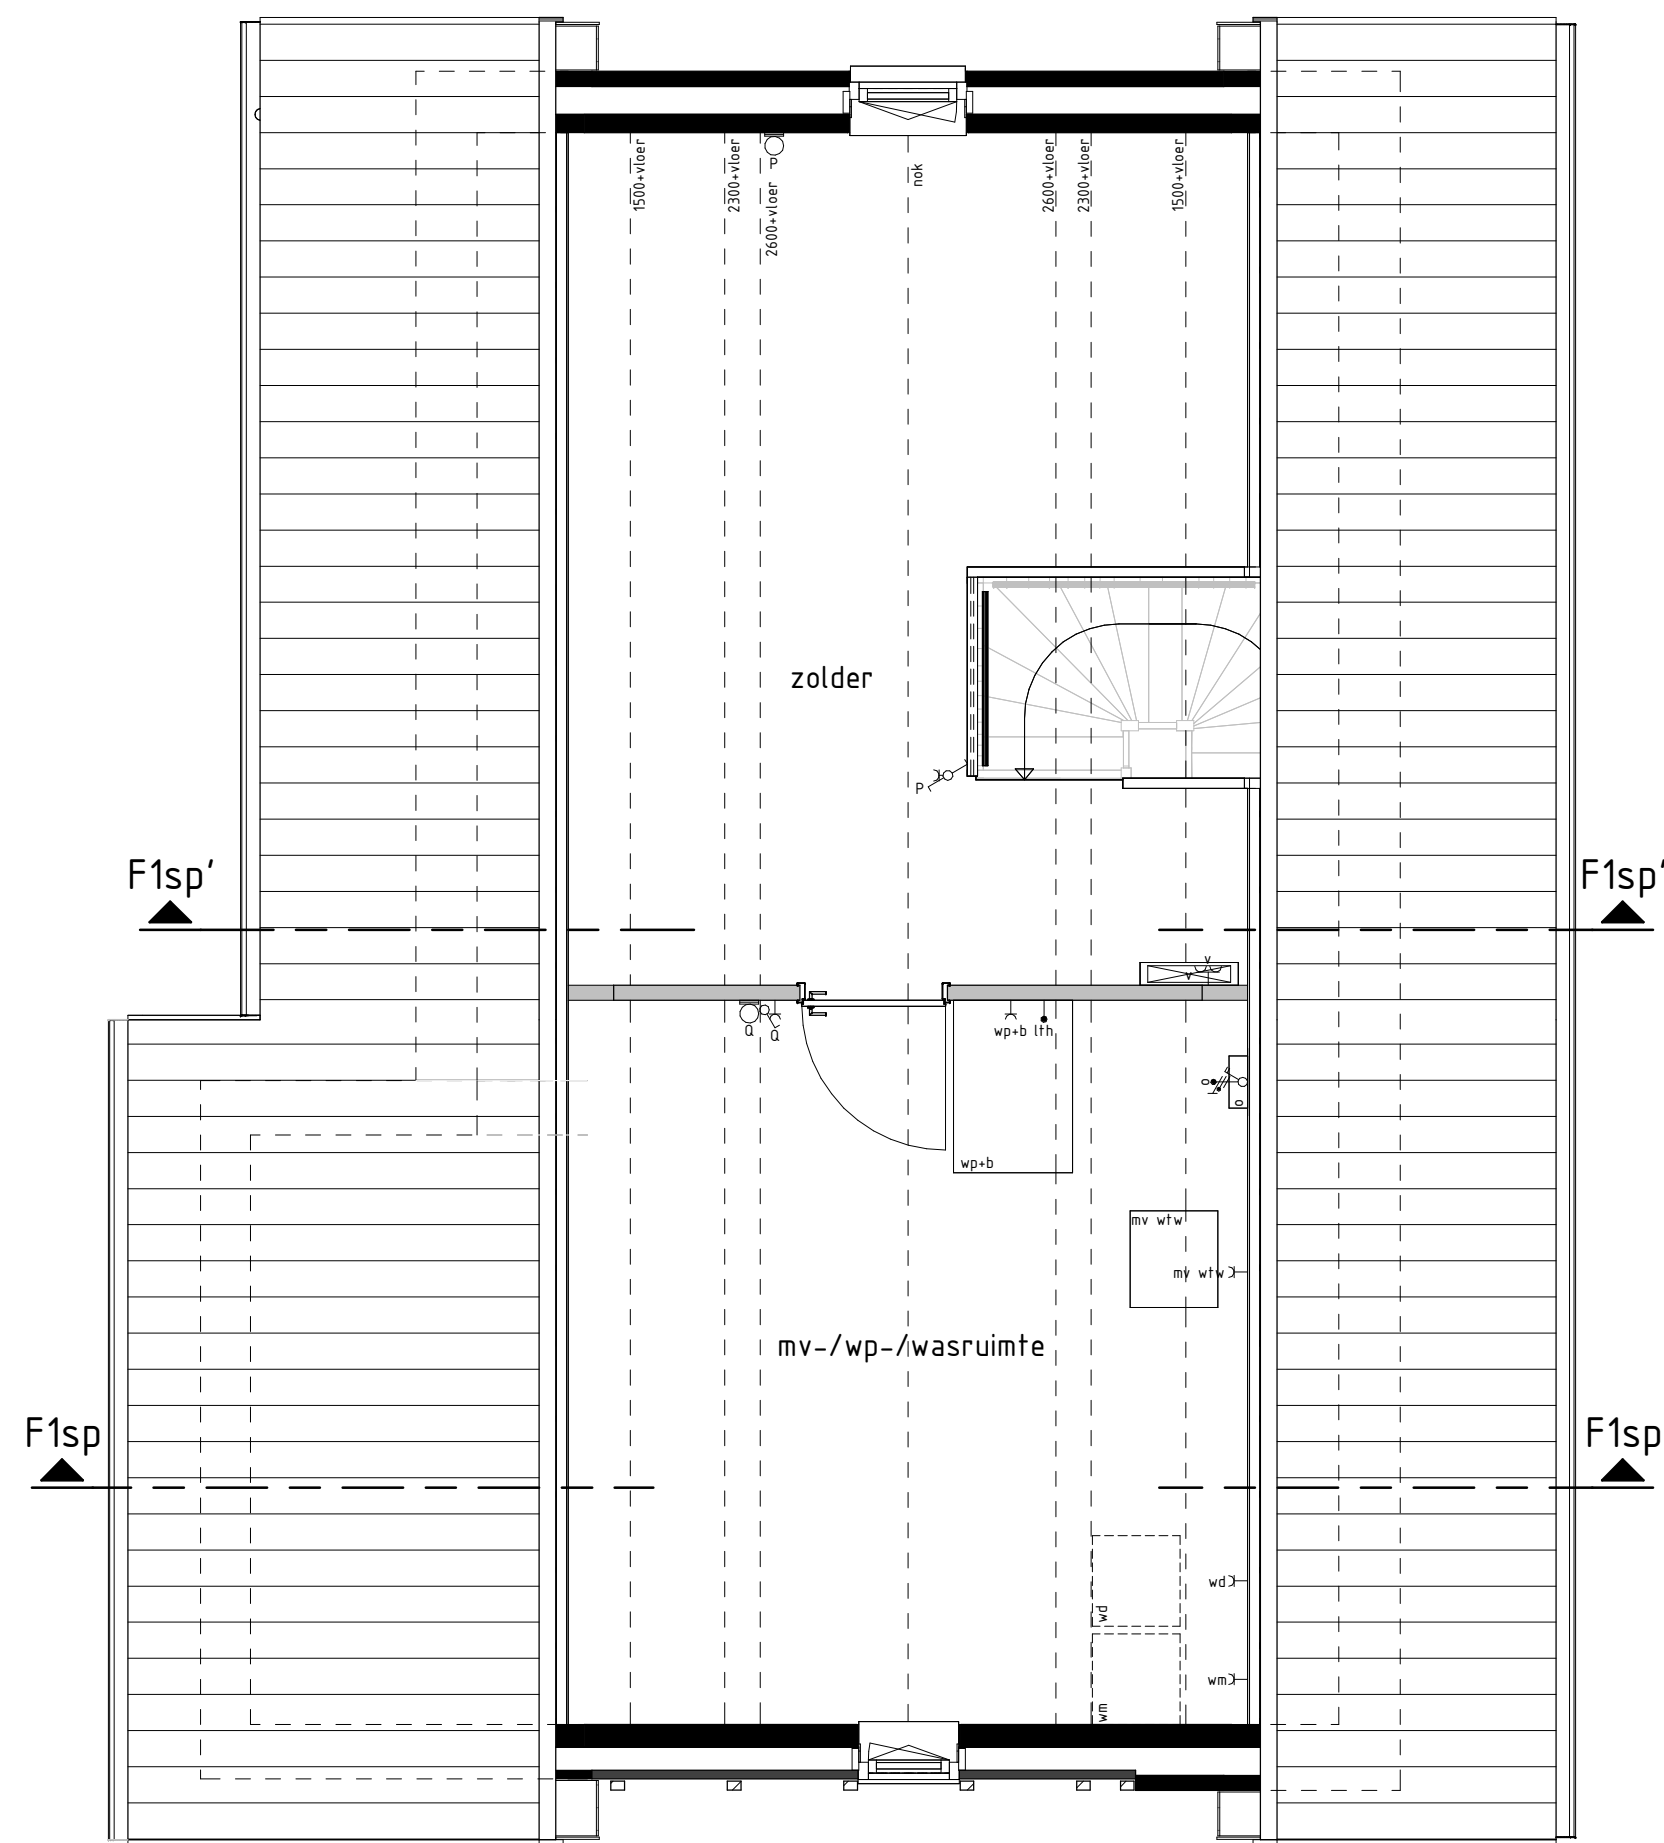

type F1sp
bwnr get.:16

2e VERDIEPING

Gevelaanzichten, plattegronden en doorsnede

Woningtype
F1

MOLENDEL FASE 1

Project : GAMEREN 42 KOOPWONINGEN

Bouwnummers : 16

Schaal : zie tekening

Datum : 12-07-2024

Tekeningnummer : VK105

