






LEGENDA SITUATIE

- posiie voordeur woning
- opstelplaats auto
- haag (ca. 0,6m1 hoog)
- haag (ca. 1,8m1 hoog)
- gashekwerk (circa 1,8m1 hoog), met begroeiing
- poort
- straatwerk
- eigendom toebehorend aan het betreffende bouwnummer
- groen perken
- achterpaden / open tegels binnenterrein
- carport met PV-panelen

KOOPWONINGEN

Type A2	bwnrsl:	39, 49, 50, 53, 54, 55
Type A2sp	bwnrsl:	40
Type B2	bwnrsl:	38, 48, 52
Type B2sp	bwnrsl:	41
Type C1sp	bwnrsl:	51, 56
Type D1	bwnrsl:	45
Type D1sp	bwnrsl:	46
Type E1	bwnrsl:	44
Type F3sp	bwnrsl:	47
Type G1	bwnrsl:	42
Type G1sp	bwnrsl:	43
Type H1	bwnrsl:	57, 59
Type H1sp	bwnrsl:	58, 60

• De inrichting van het openbaar gebied is nog niet definitief door de gemeente vastgesteld. Er kunnen derhalve geen rechten aan worden ontleend.

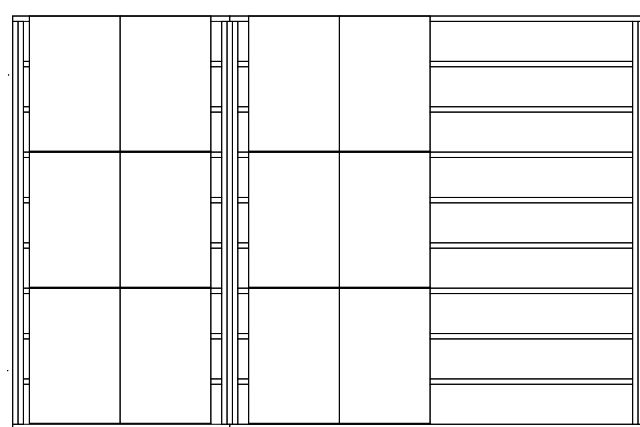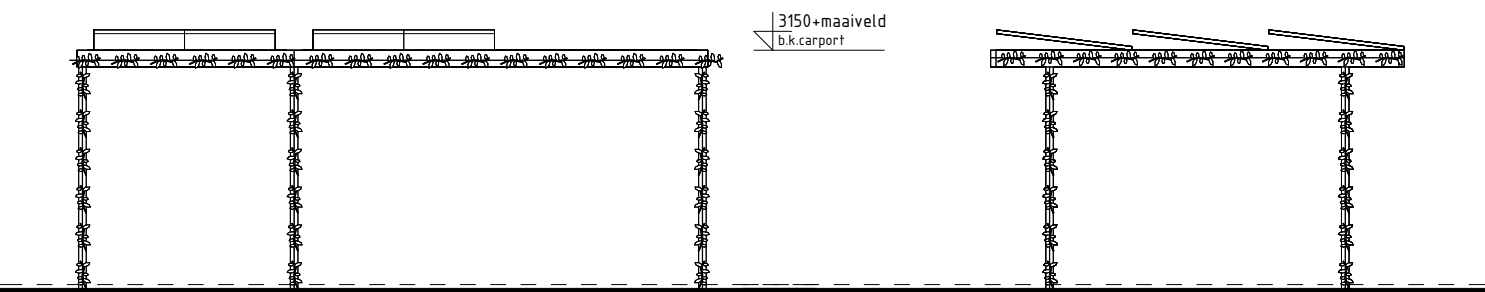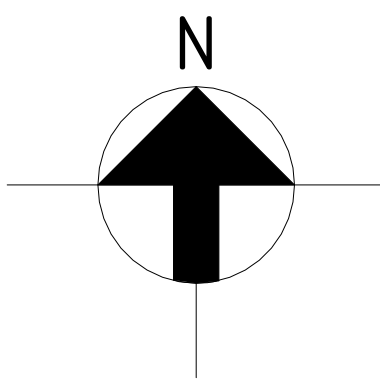

Situatie-/grondverkooptekening

W13D & Z13D
FASE 2

Project : LEERDAM 23 KOOPWONINGEN

Bouwnummers : 38 t/m 60

Schaal : 1:250

Datum : 06-06-2025

Tekeningnummer : VK2-01

